
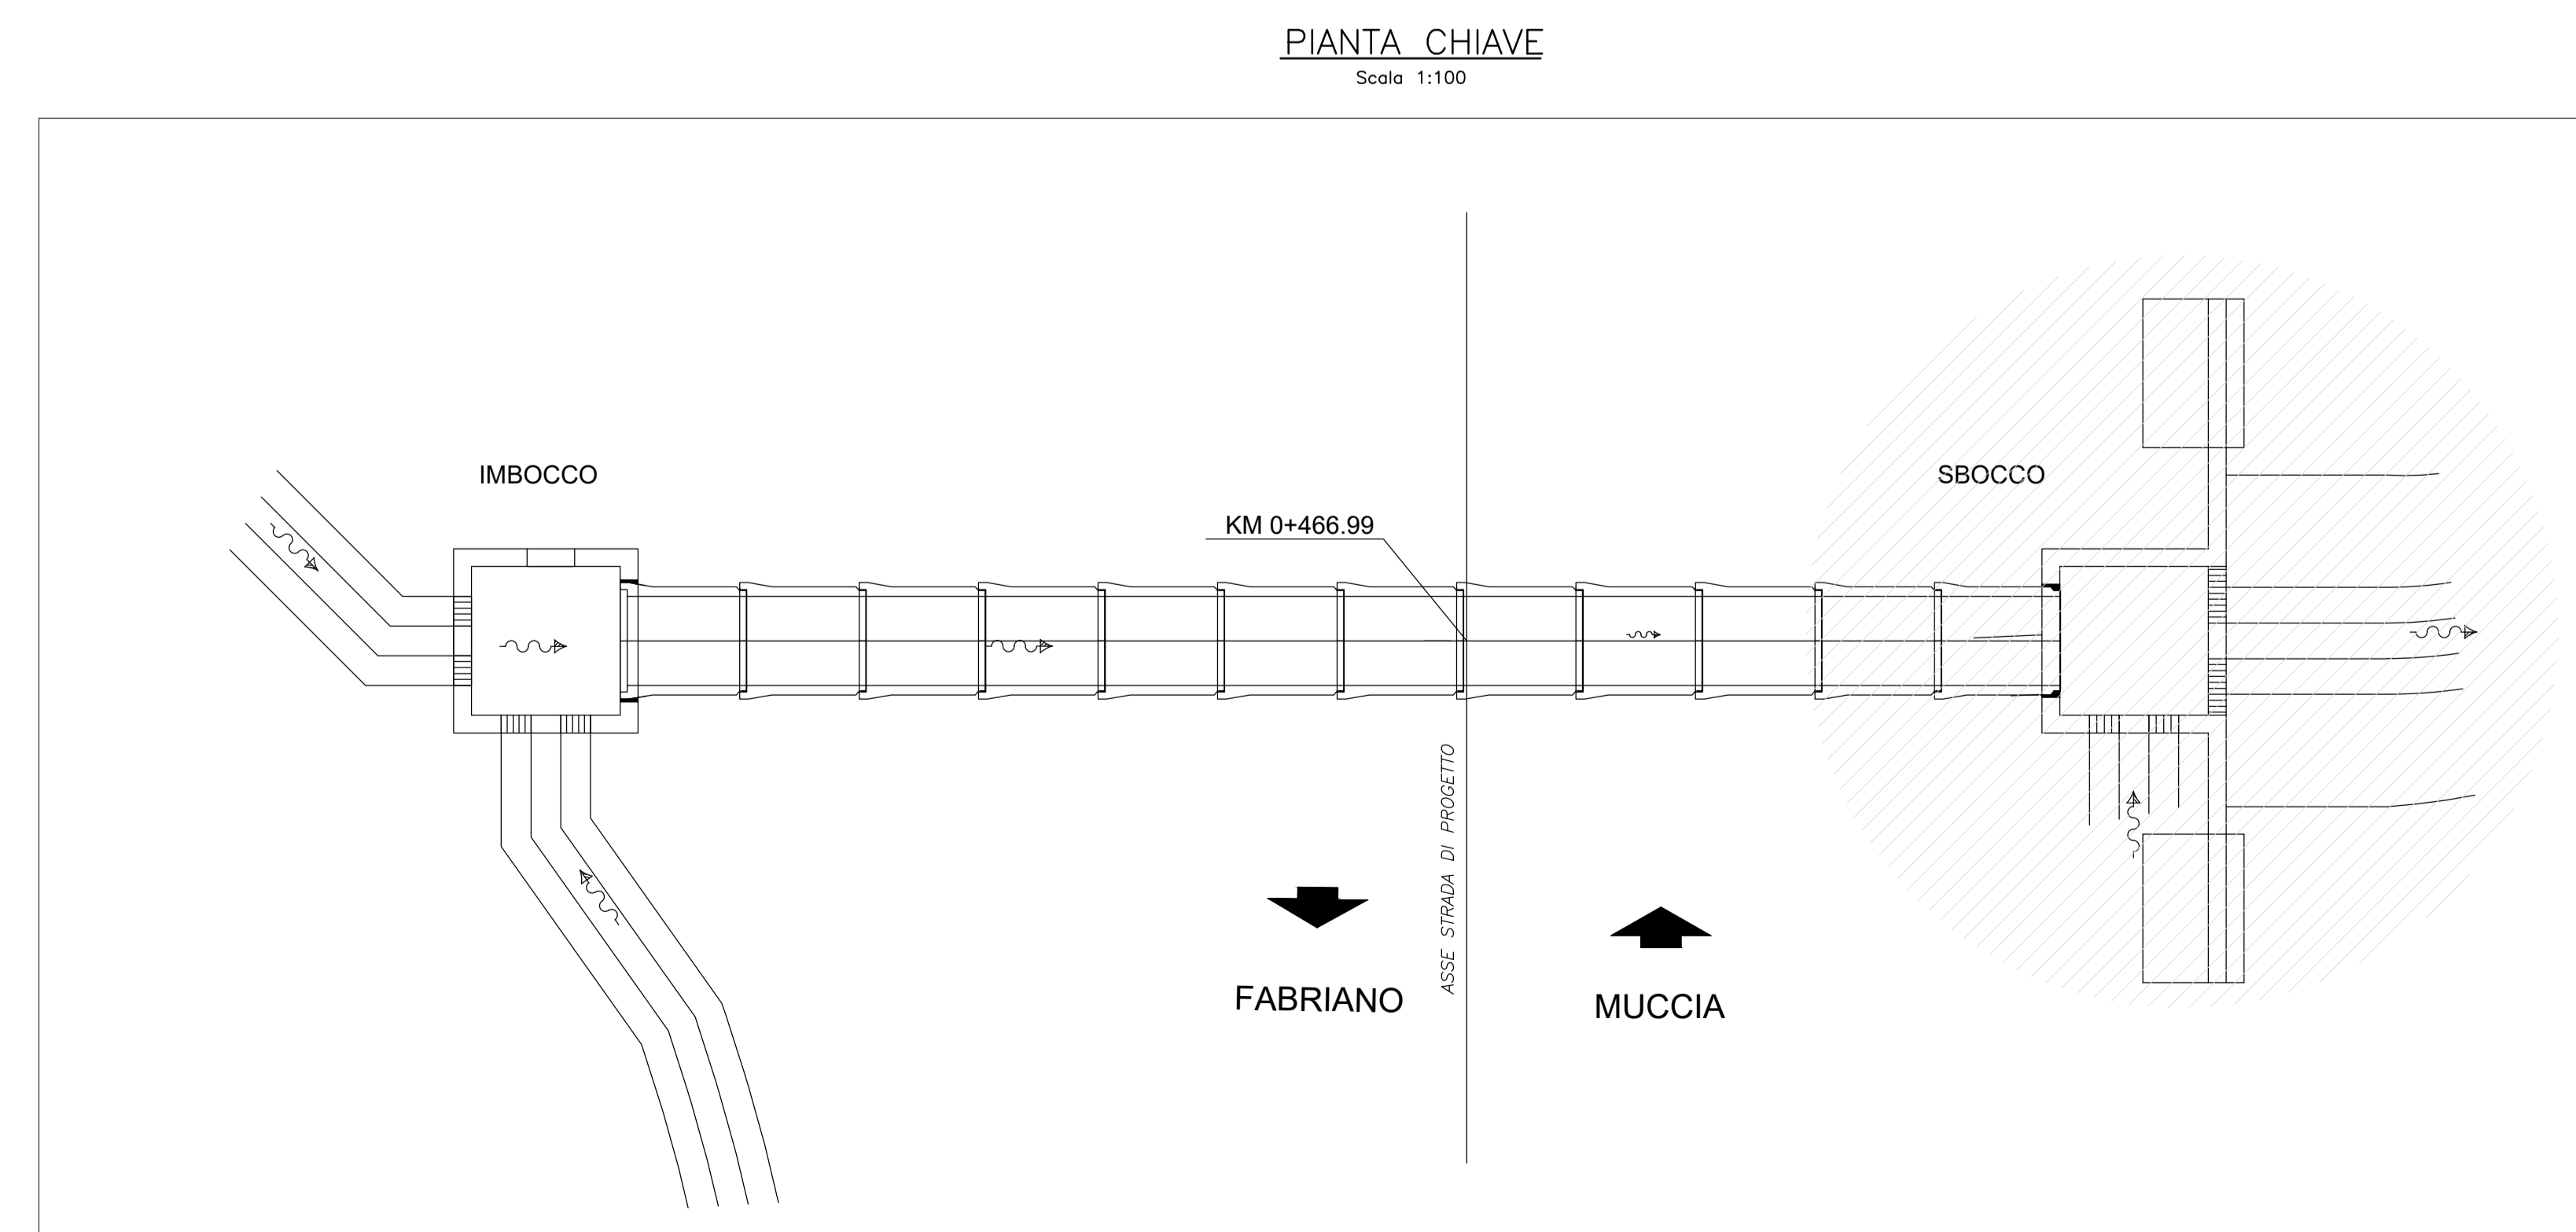
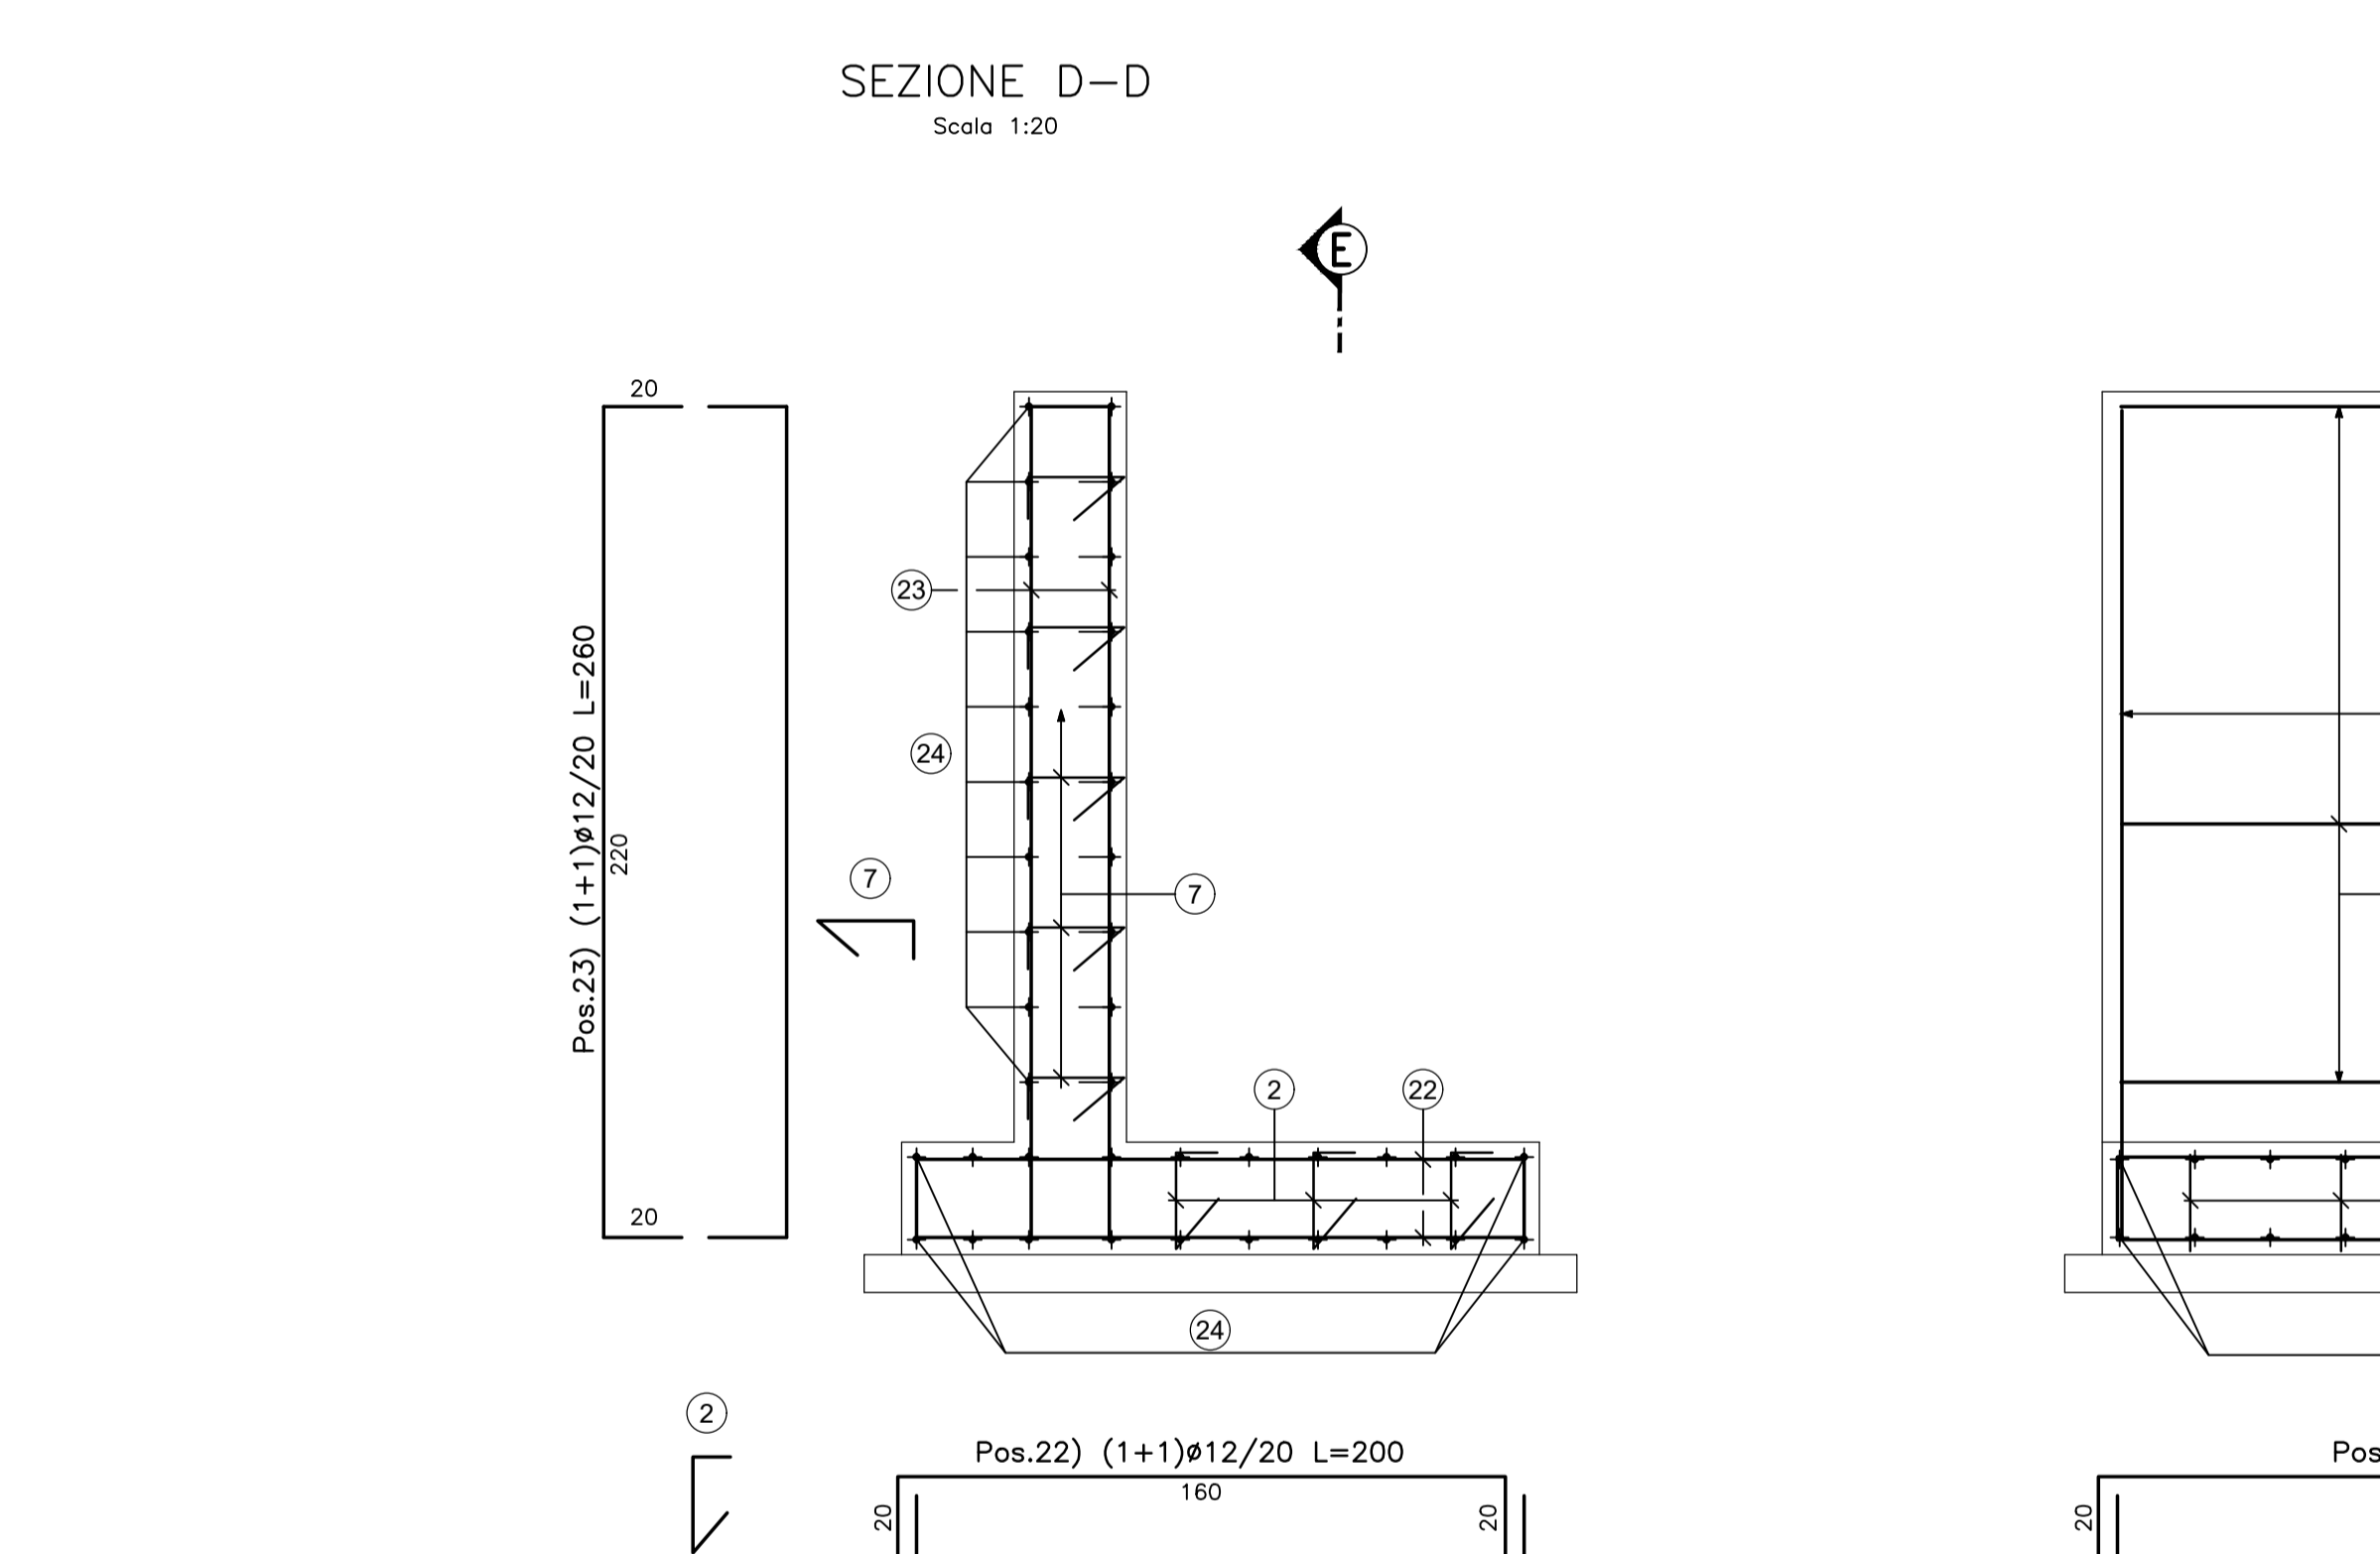
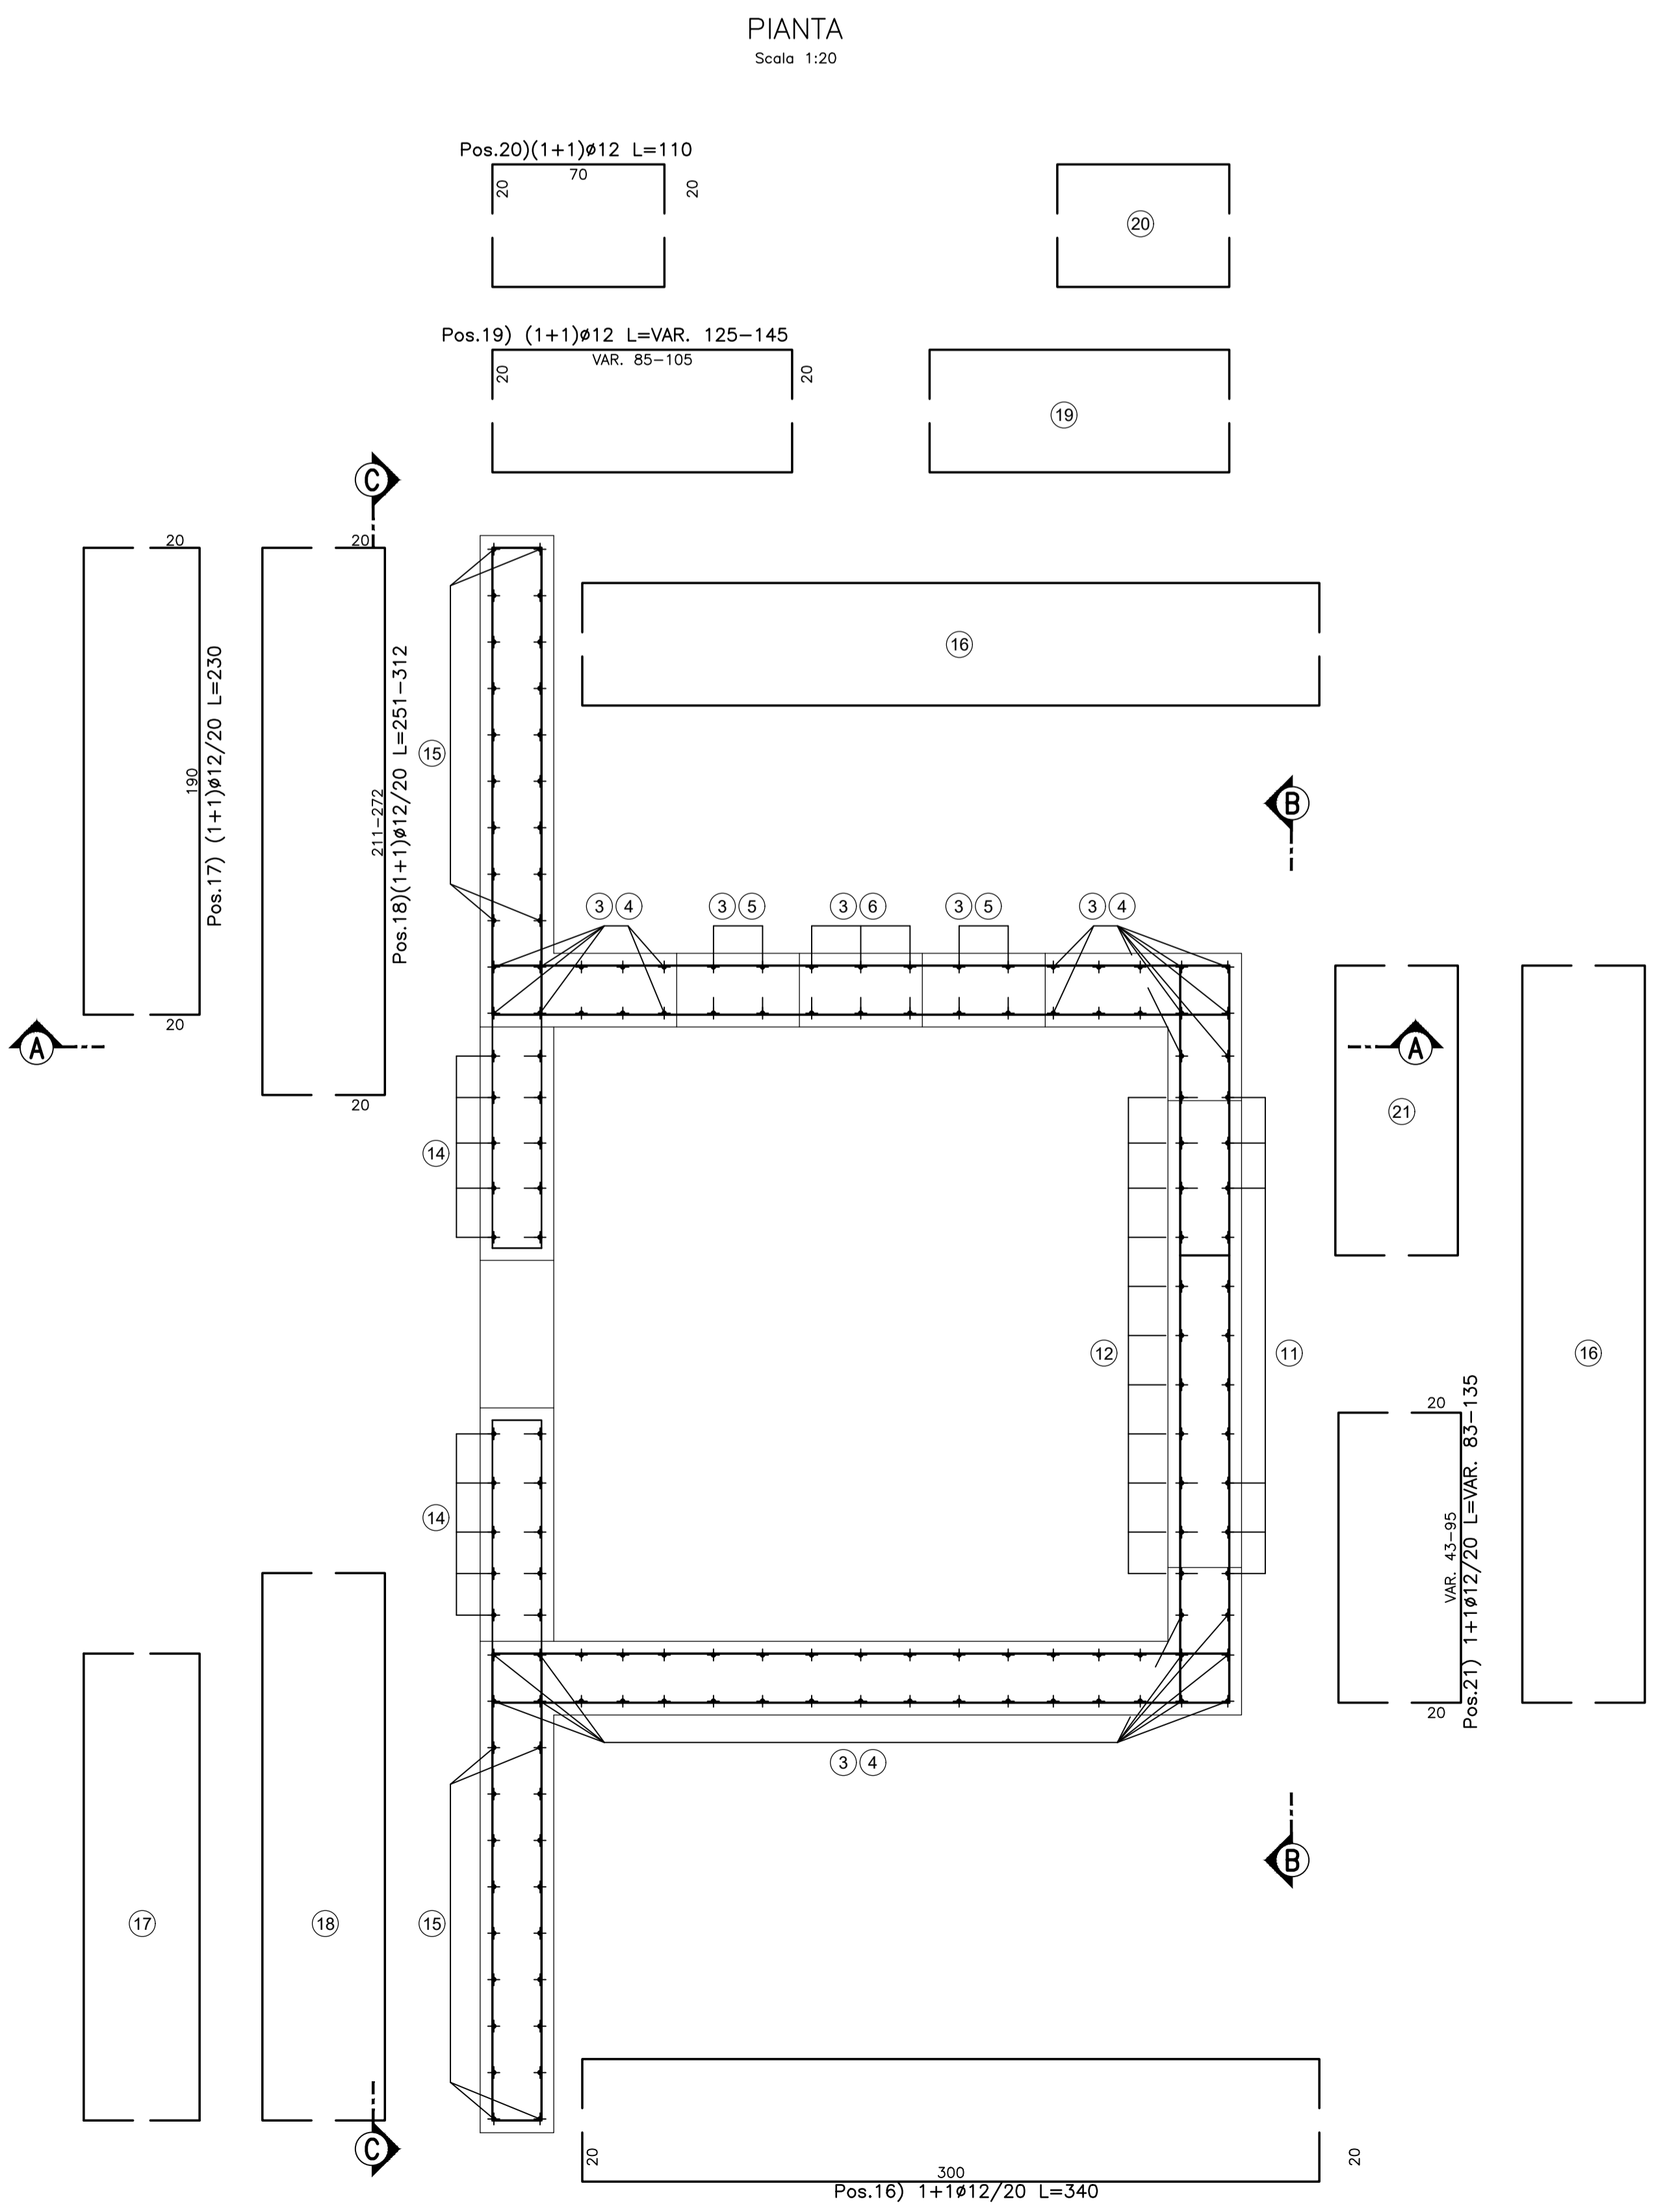
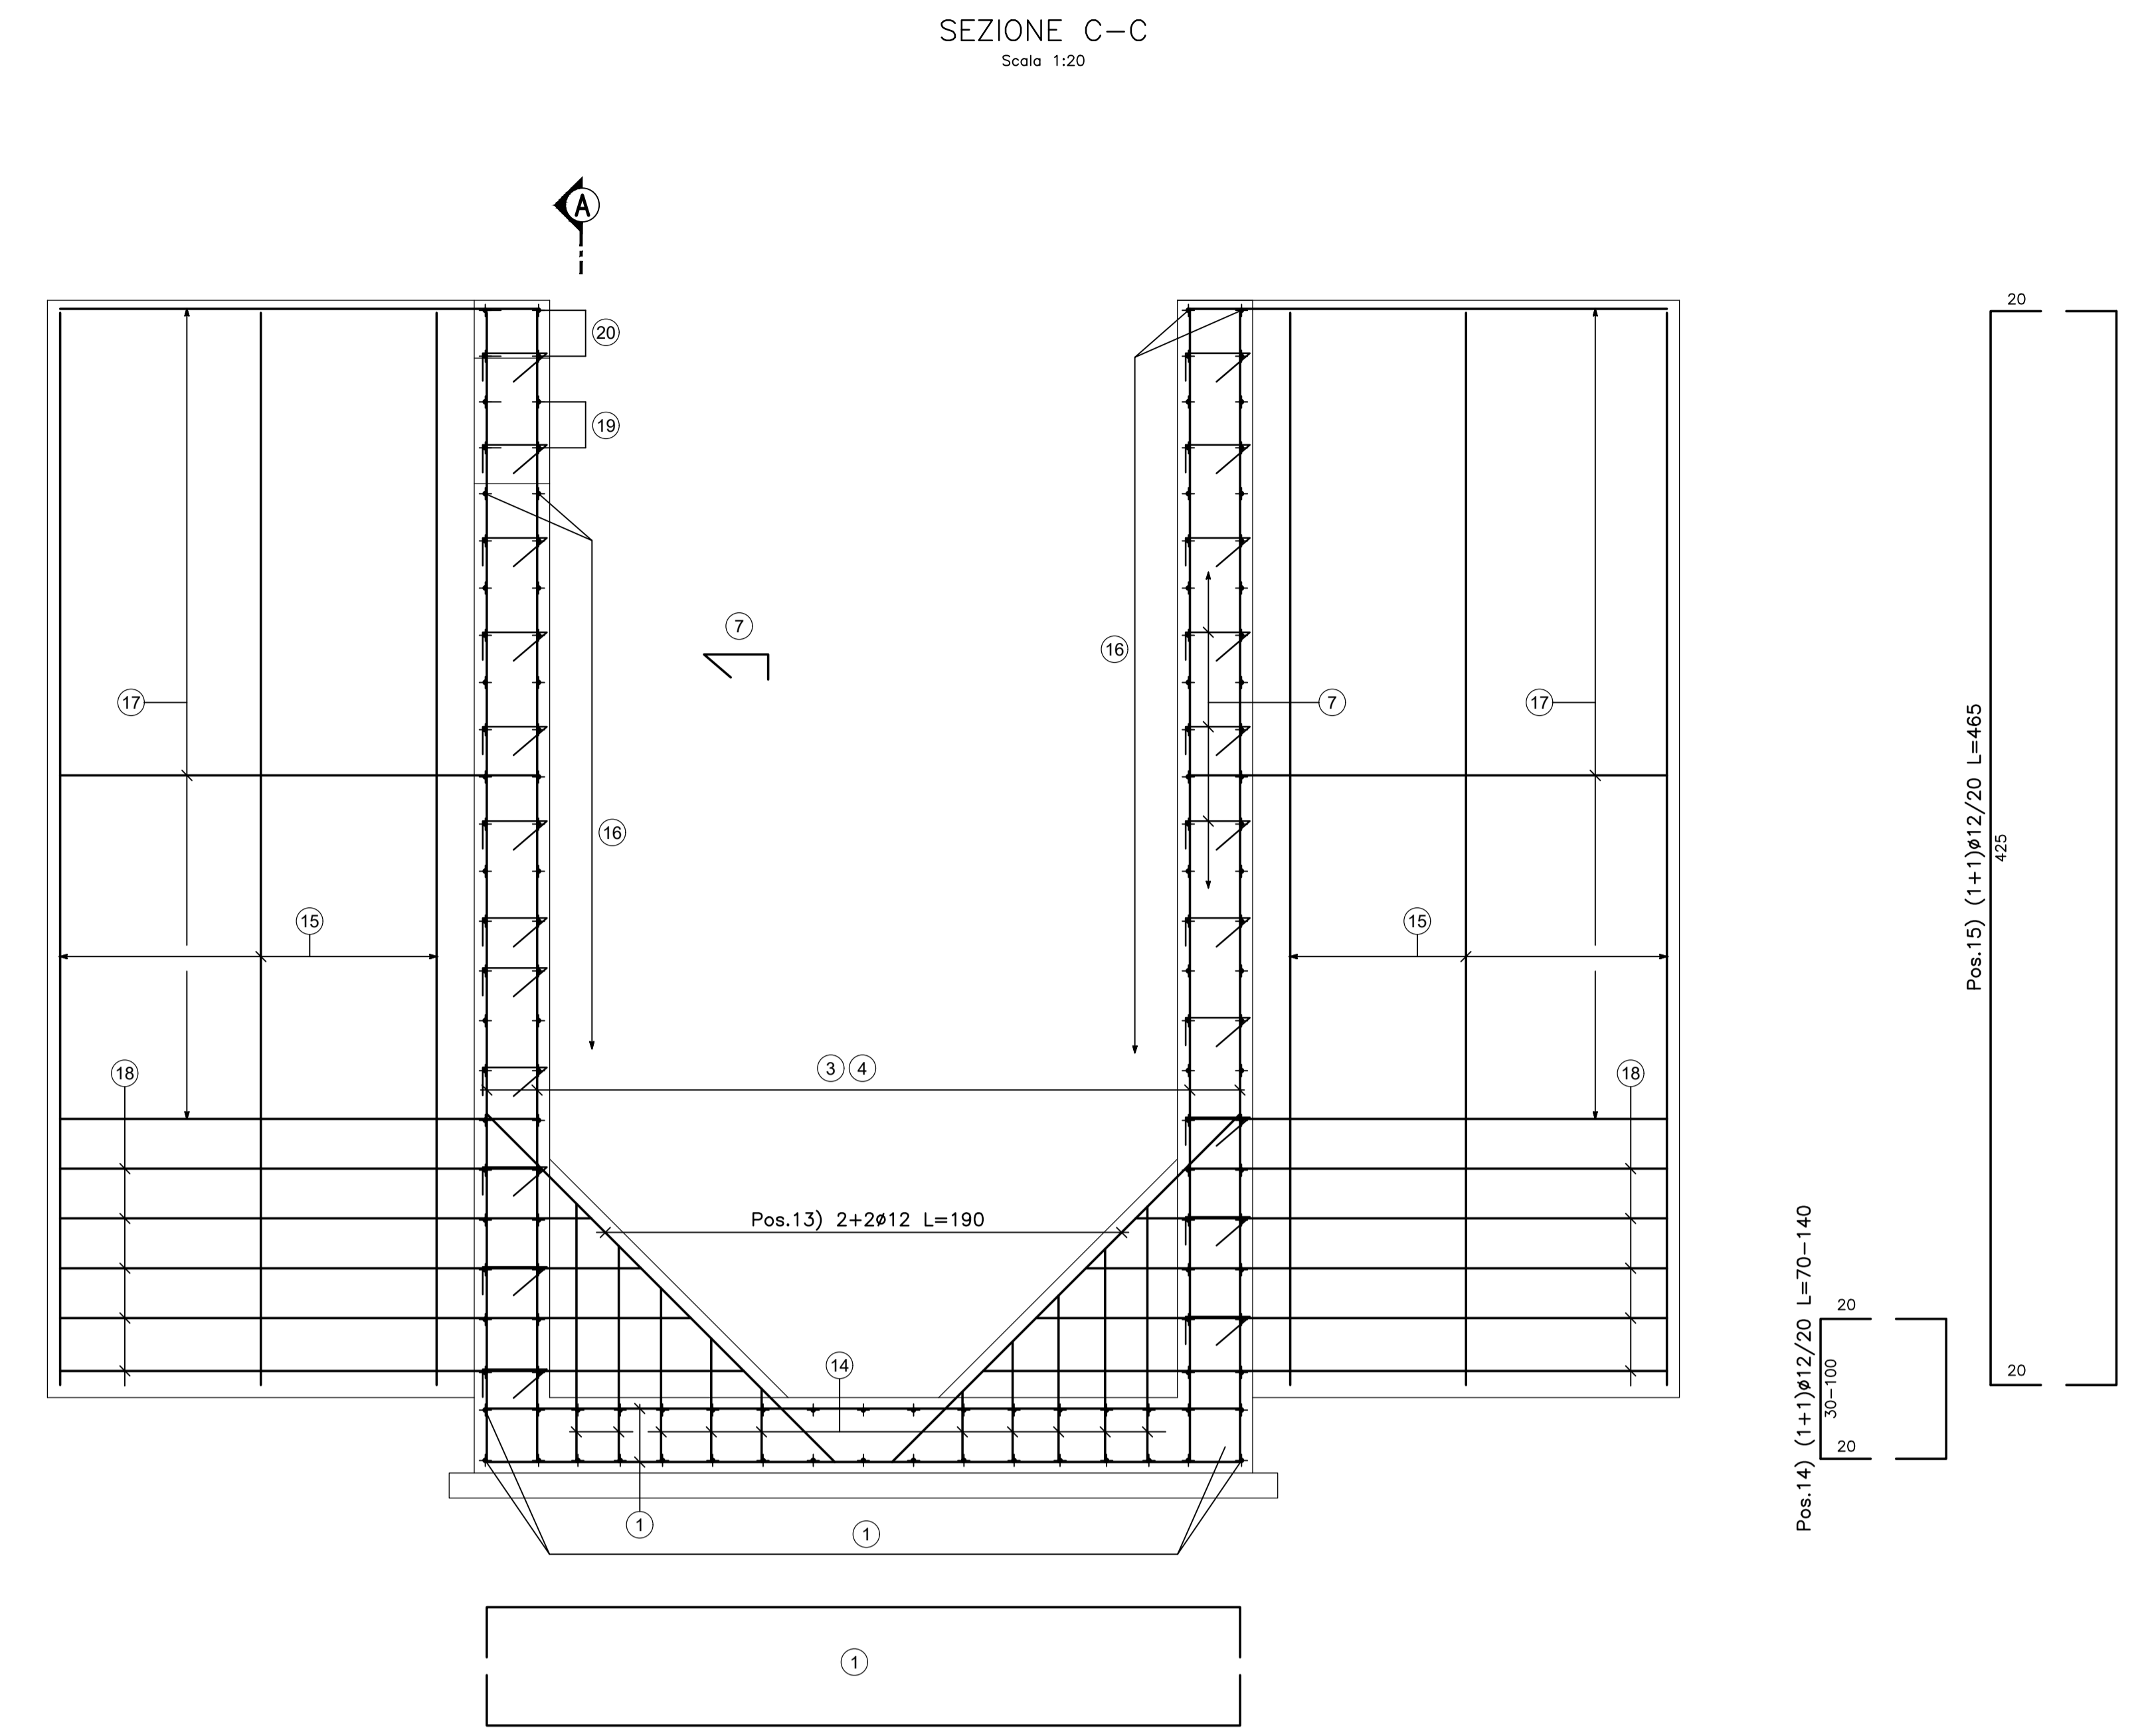
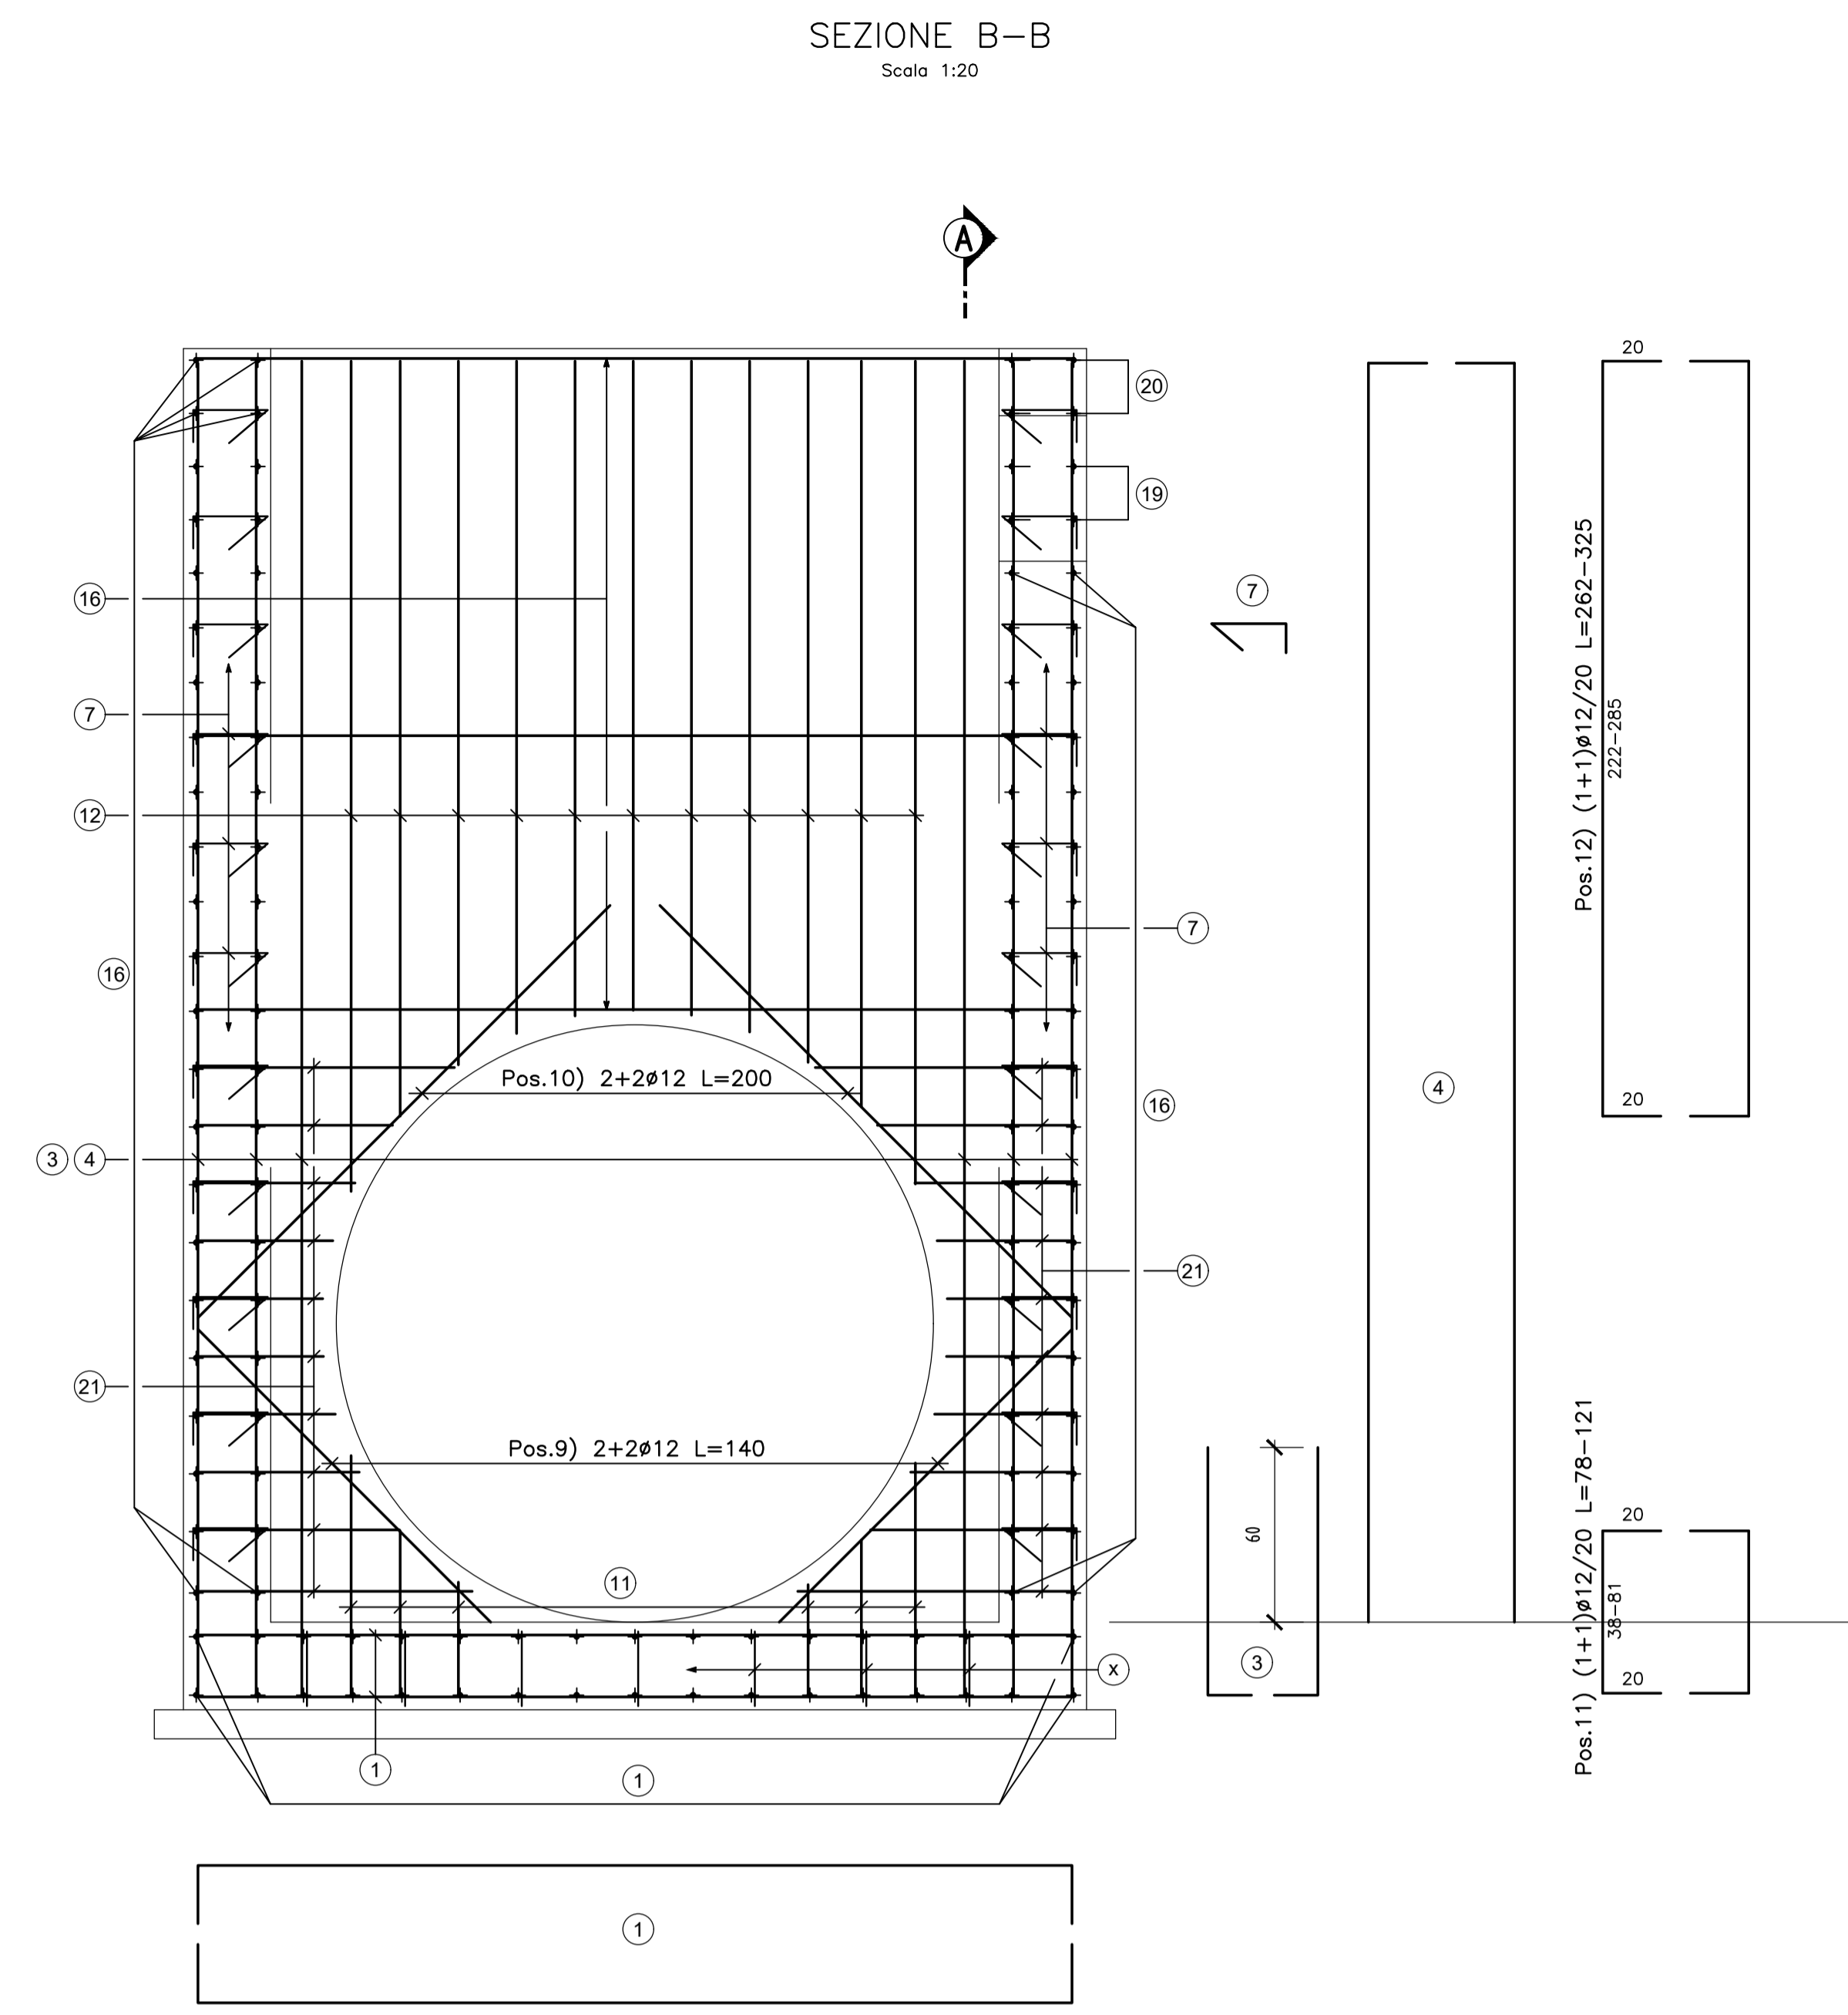


POZZETTO DI SBOCCO

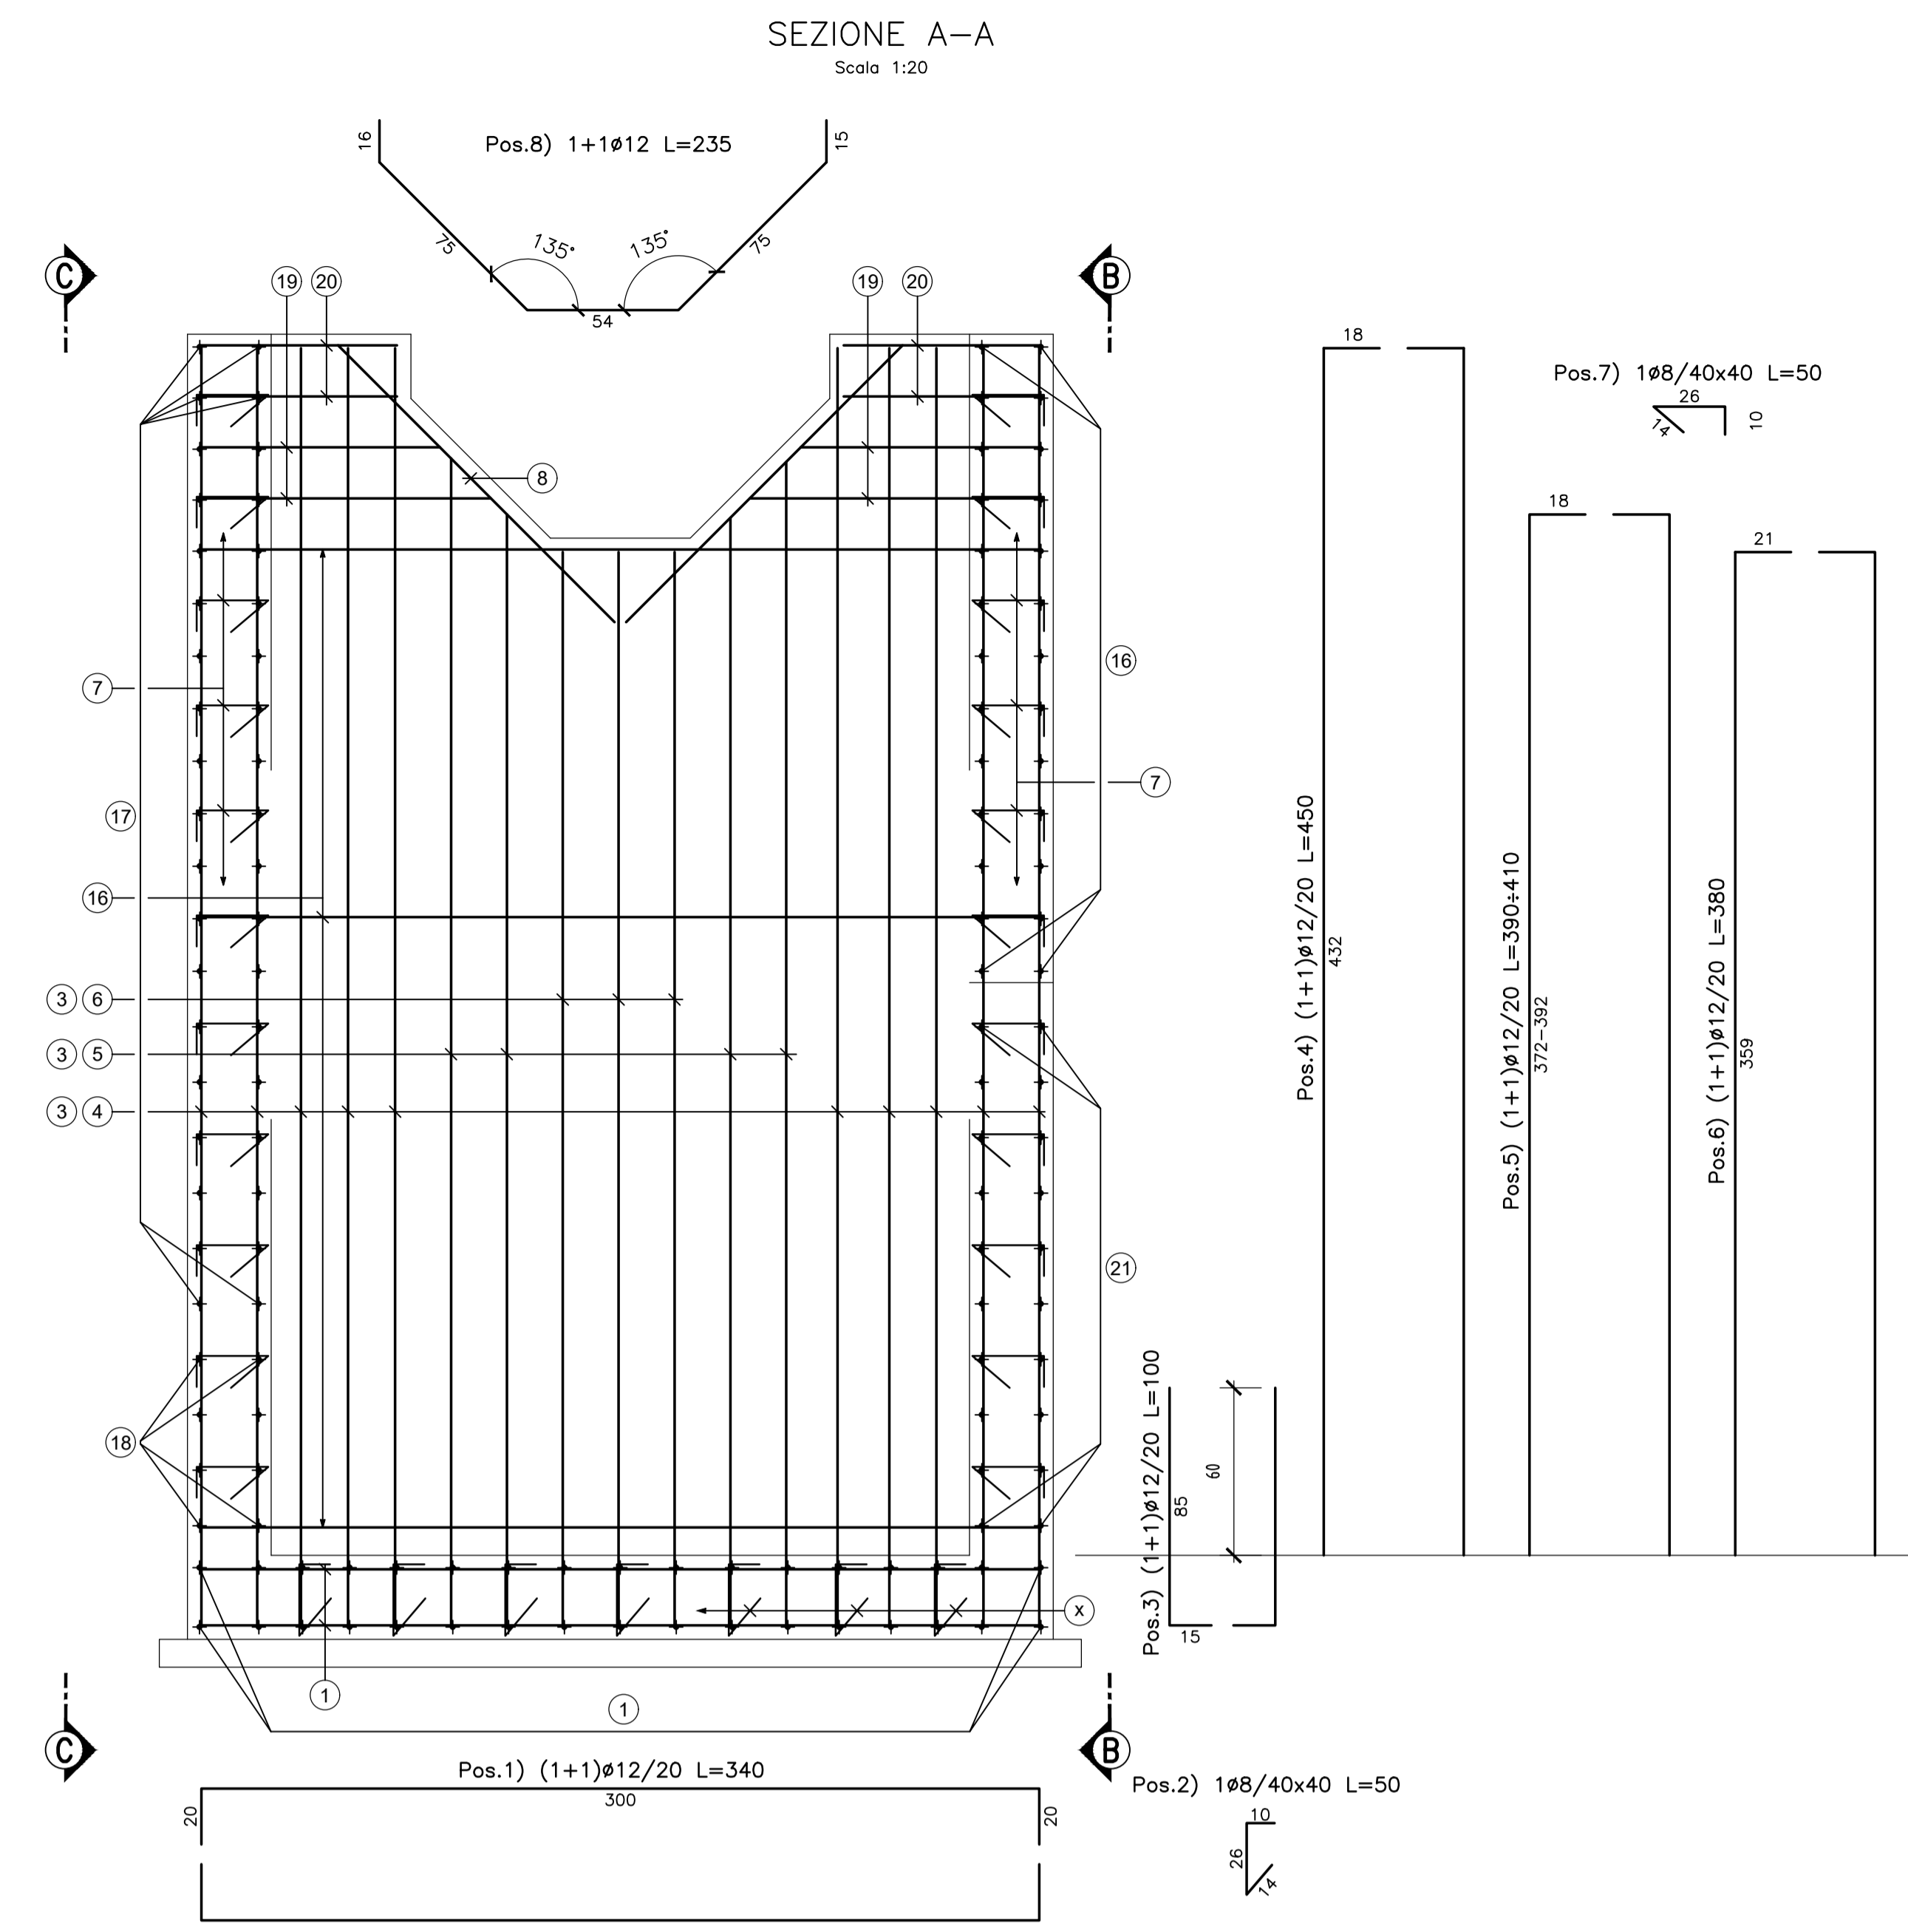

N.B.: PER IL POZZETTO DI SBOCCO
 - Le lunghezze sono espresse in cm.
 - Le lunghezze sono calcolate in asse barra.
 - Ultima pos. è la n° 24.

N.B.: PER LA TABELLA MATERIALI FARE RIFERIMENTO ALL'ELABORATO: L0703213E160M0000TV01

GUADRILATERO
 Marche Umbria S.p.A.

**ASSE VIARIO MARCHE-UMBRIA
 E QUADRILATERO DI PENETRAZIONE INTERNA
 MAXI LOTTO 2**

LAVORI DI COMPLETAMENTO DELLA DIRETTRICE PERUGIA ANCONA:
 SS. 318 DI "VALFABRICA", TRATTO PIANELLO-VALFABRICA
 SS. 76 "VAL DESINO", TRATTO FOSSATO VICO - CANCELLI E ALBACINA - SERRA SAN QUIRICO
 "PEDEMONTANA DELLE MARCHE", TRATTO FABRIANO-MUCCIA-SFERCIA

PROGETTO ESECUTIVO DI DETTAGLIO

CONTRAENTE GENERALE: **DIRPA 2 s.c.a.r.l.** IL RESPONSABILE DEL PROCEDIMENTO: Ing. Ignazio Farotti

IL COORDINATORE DELLA SICUREZZA IN: Ing. Vincenzo Pando

IL DIRETTORE DEI LAVORI: Ing. Peppino Marascio

PROGETTAZIONE: **Partecipazioni Italia S.p.A.**

ASSISTENZA ALLA PROGETTAZIONE: **TECNOSTRUTTURE S.p.A.**

IL PROGETTISTA: Dott. Ing. Salvatore Loto

IL PROGETTISTA: Dott. Ing. Antonio Tosani

VISTO IL RESPONSABILE DEL PROCEDIMENTO: Ing. Ignazio Farotti

IL COORDINATORE DELLA SICUREZZA IN: Ing. Vincenzo Pando

IL DIRETTORE DEI LAVORI: Ing. Peppino Marascio

2.1.3 - PEDEMONTANA DELLE MARCHE
 2° Strada funzionale - Castelfranco Sesto - Castelfranco Sesto
 4° Strada funzionale - Castelfranco Sesto - Castelfranco Sesto
 OPERE D'ARTE MINORI - OPERE IDRAULICHE
 VIABILITA' SETTEMPANANA - TOMBINO 01500 al Km 0+467 n°1
 Armatura tav. 2 di 2: sbocco

SCALA: 1:20
 DATA: Febbraio 2022

Codice Unico di Progetto (CUP) F12C03000050021 (assegnato CIPE 20.04.2015)

CODICE ELABORATO: L0703213E160M0000TV01

Rev.	Data	Descrizione	Redatto	Consigliato	Approvato
A	Febbraio 2022	Emissione Progetto di Dettaglio	Tecnostrutture	Tecnostrutture	A. Tosani S. Loto