




PIANTA TOMBINO
Scala 1:50

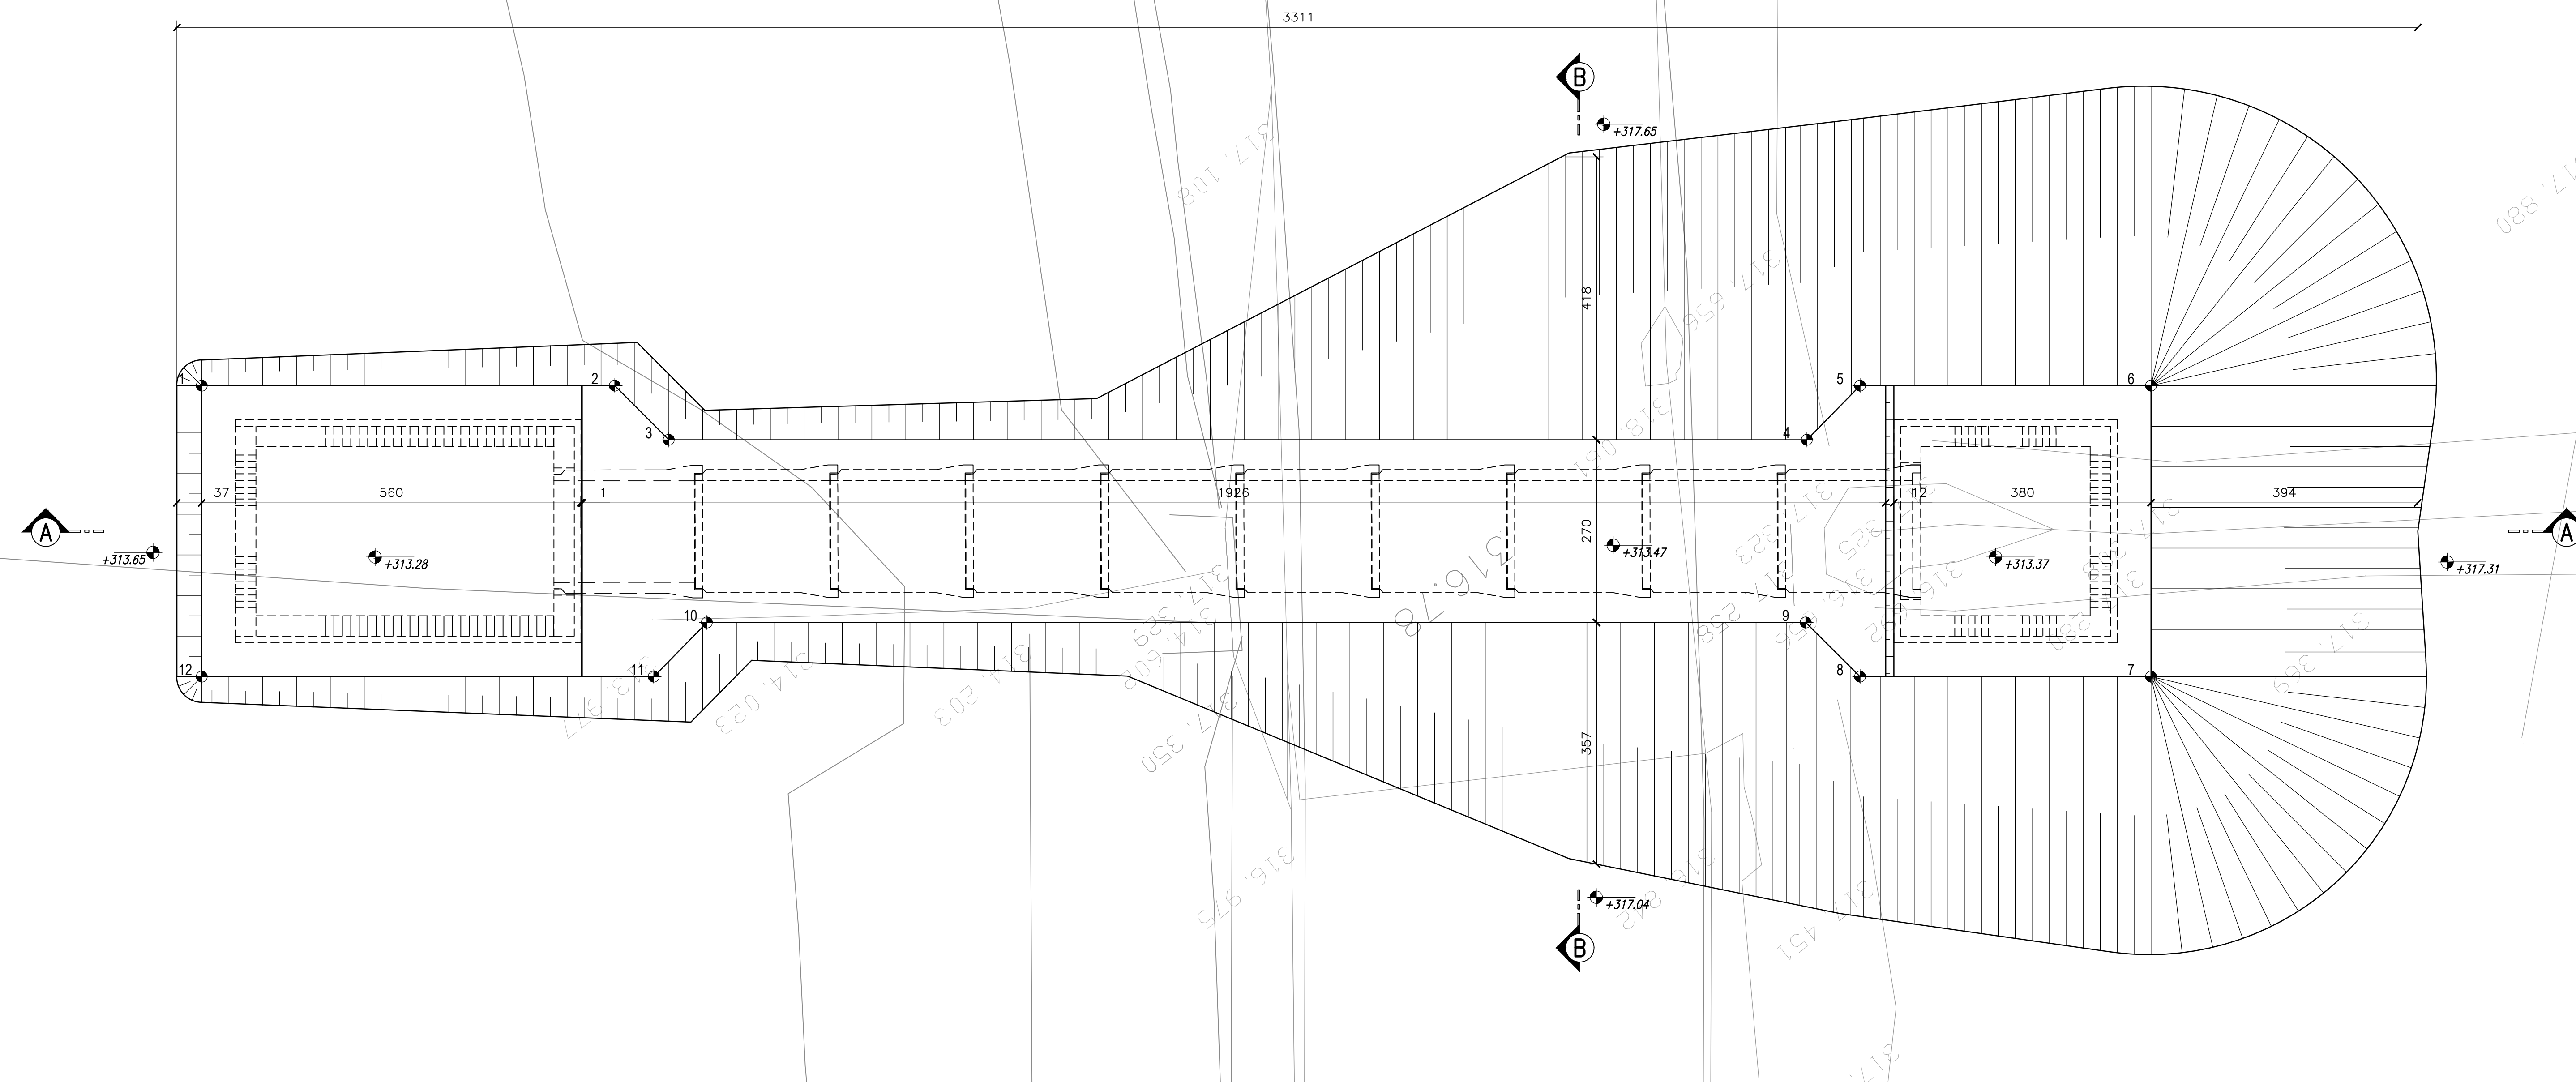

SEZIONE A-A TOMBINO
Scala 1:50

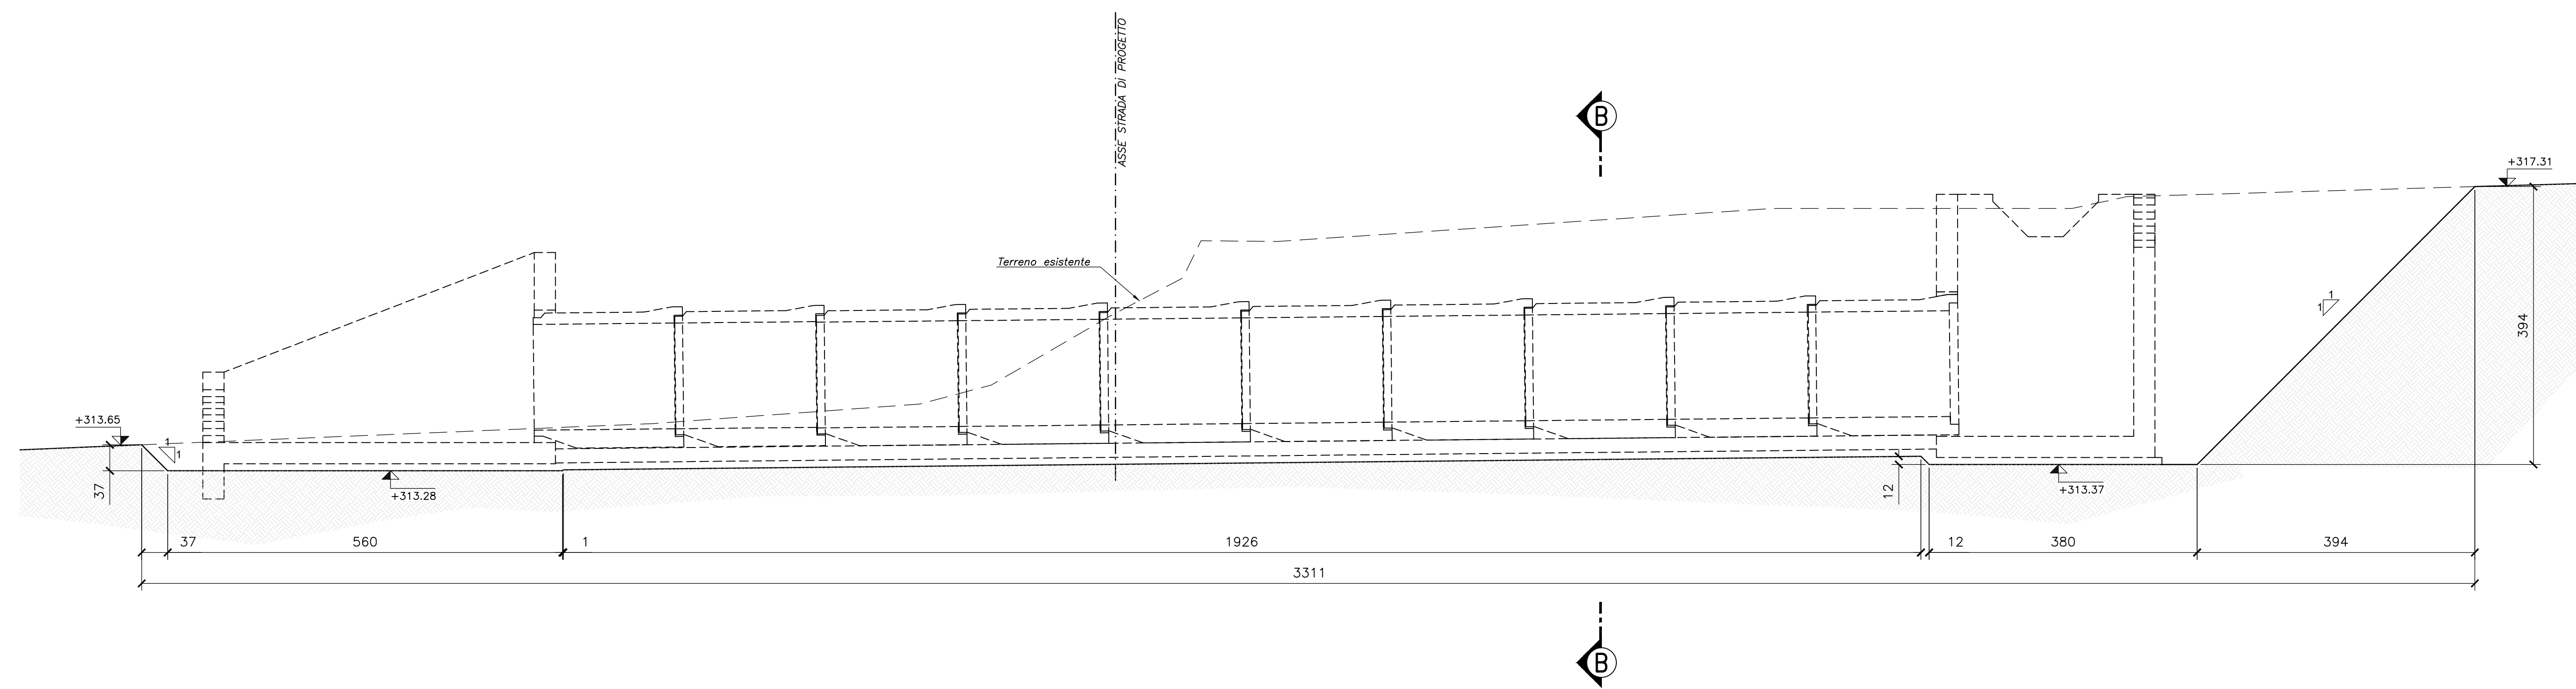

SEZIONE B-B TOMBINO
Scala 1:50

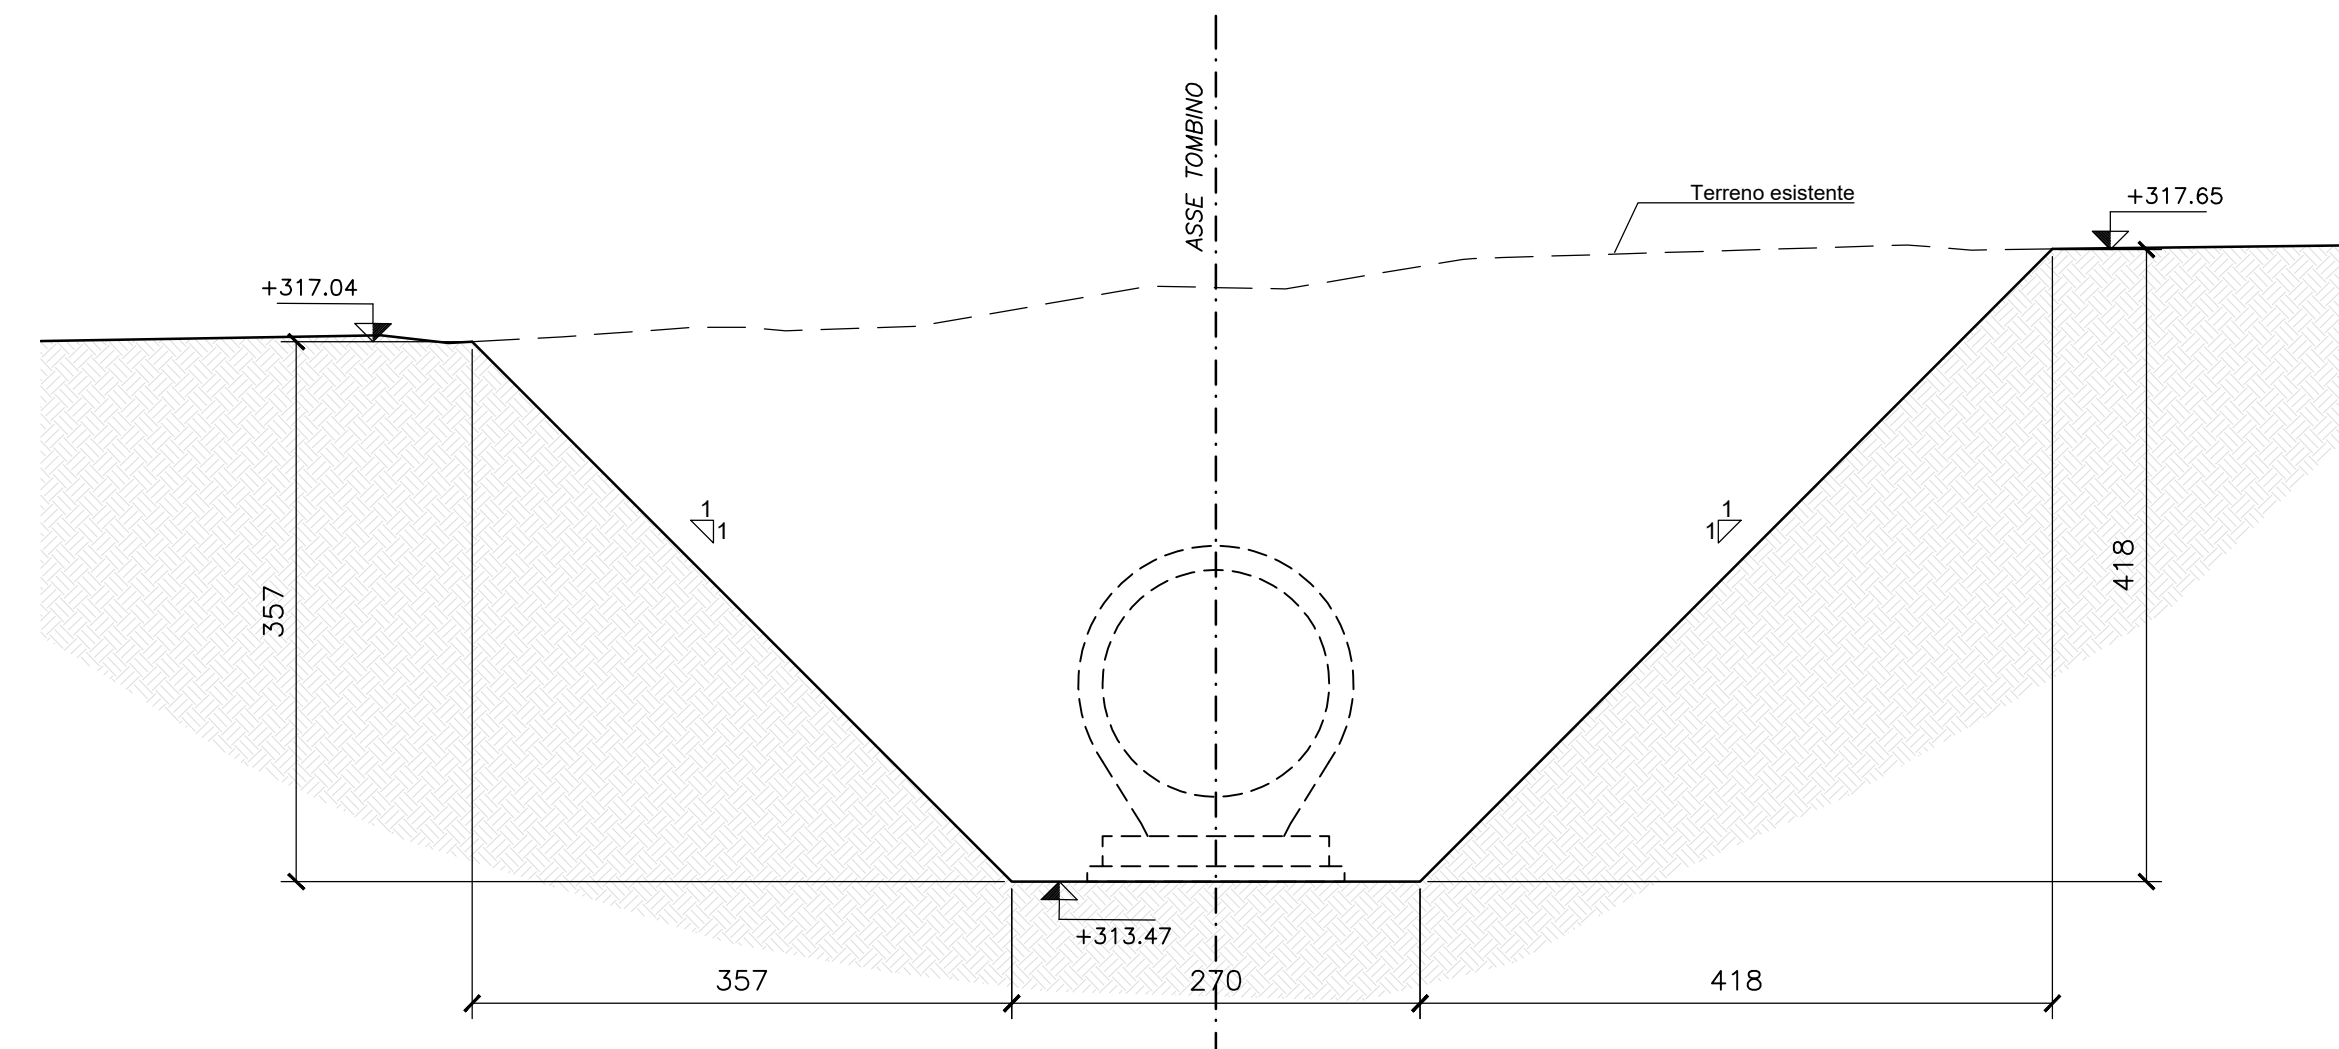

PUNTI	COORDINATE X,Y	
	X(EST)	Y(NORD)
1	2361223.9452	4784224.4917
2	2361219.1662	4784228.2881
3	2361219.0390	4784229.4102
4	2361205.8731	4784239.8690
5	2361204.7616	4784239.7310
6	2361201.3946	4784242.4056
7	2361204.9698	4784245.7717
8	2361207.4355	4784243.0071
9	2361207.5658	4784241.9726
10	2361220.2776	4784231.8744
11	2361221.3892	4784232.0124
12	2361226.6192	4784227.8578

N.B.: PER LA TABELLA MATERIALI FARE RIFERIMENTO ALL'ELABORATO: L0703213E16M0000T01A



**ASSE VIARIO MARCHE-UMBRIA
E QUADRILATERO DI PENETRAZIONE INTERNA
MAXI LOTTO 2**
LAVORI DI COMPLETAMENTO DELLA DIRETTRICE PERUGIA ANCONA:
SS. 318 DI "VALFABBRICA", TRATTO PIANELLO-VALFABBRICA
SS. 76 "VAL DESINO", TRATTO FOSSATO VICO - CANCELLI E ALBACINA - SERRA SAN QUIRICO
"PEDEMONTANA DELLE MARCHE", TRATTO FABBIANO-MUCCIA-SFERCIA.

PROGETTO ESECUTIVO

CONTRAENTE GENERALE: DIRPA 2 S.C.A.R.L.	Il responsabile del Contratto Generale: Ing. Federico Montanari	Il responsabile Integrazioni delle Previsioni Specialistiche: Ing. Salvatore Lieto
--	---	--

PROGETTAZIONE: Associazione Temporanea di Imprese Mandatario: PROGIN Montatore: SGAI s.r.l. LOMBARDI SA (INGEGNERI - CIRCOLANTE) LOMBARDI-REICO (INGEGNERIA S.R.L.) SGAI s.r.l. (Studio di Progettazione e Gestione Appalti)
--

RESPONSABILE DELLA PROGETTAZIONE: PER C.A.T.I. Prof. Ing. Antonio Grimaldi GEOLOGO: Dott. Geol. Fabrizio Pontoni COORDINATORE DELLA SICUREZZA IN FASE DI PROGETTAZIONE: Ing. Michele Curiale	INGEGNERI: ANTONIO GRIMALDI GIUSEPPE PONTONI FABRIZIO PONTONI GEOLOGO SPECIALISTA M. 110 ALBO SEZIONE A MICHELE CURIALE INGEGNERE M. 110 ALBO SEZIONE A
--	--

IL RESPONSABILE DEL PROCEDIMENTO:
Ing. Iginio Farotti

2.1.3 - PEDEMONTANA DELLE MARCHE
3° stralcio funzionale: Castelraimondo nord - Castelraimondo sud
4° stralcio funzionale: Castelraimondo sud - innesto S.S.77 a Muccia
OPERE IDRAULICHE
ASSE PRINCIPALE
Tombino Ø1500 alla prg. 0+170 n° 1: Pianta scavi

Scala: 1:50
Data: Settembre 2020
Codice Unico di Progetto (CUP): F12C03000050021
Codice elaborato: [L][0][7][0][3][2][1][3][E][1][6][M][0][0][0][0][T][0][1][A]

REV.	DATA	DISCREZIONE	Redatto	Controllato	Approvato
A	Settembre 2020	Emissione a seguito istruzione ANAS	PROGIN	M. Sani	S. Lieto
B					A. Grimaldi
C					