



SEZIONE B-B
SCALA 1:50

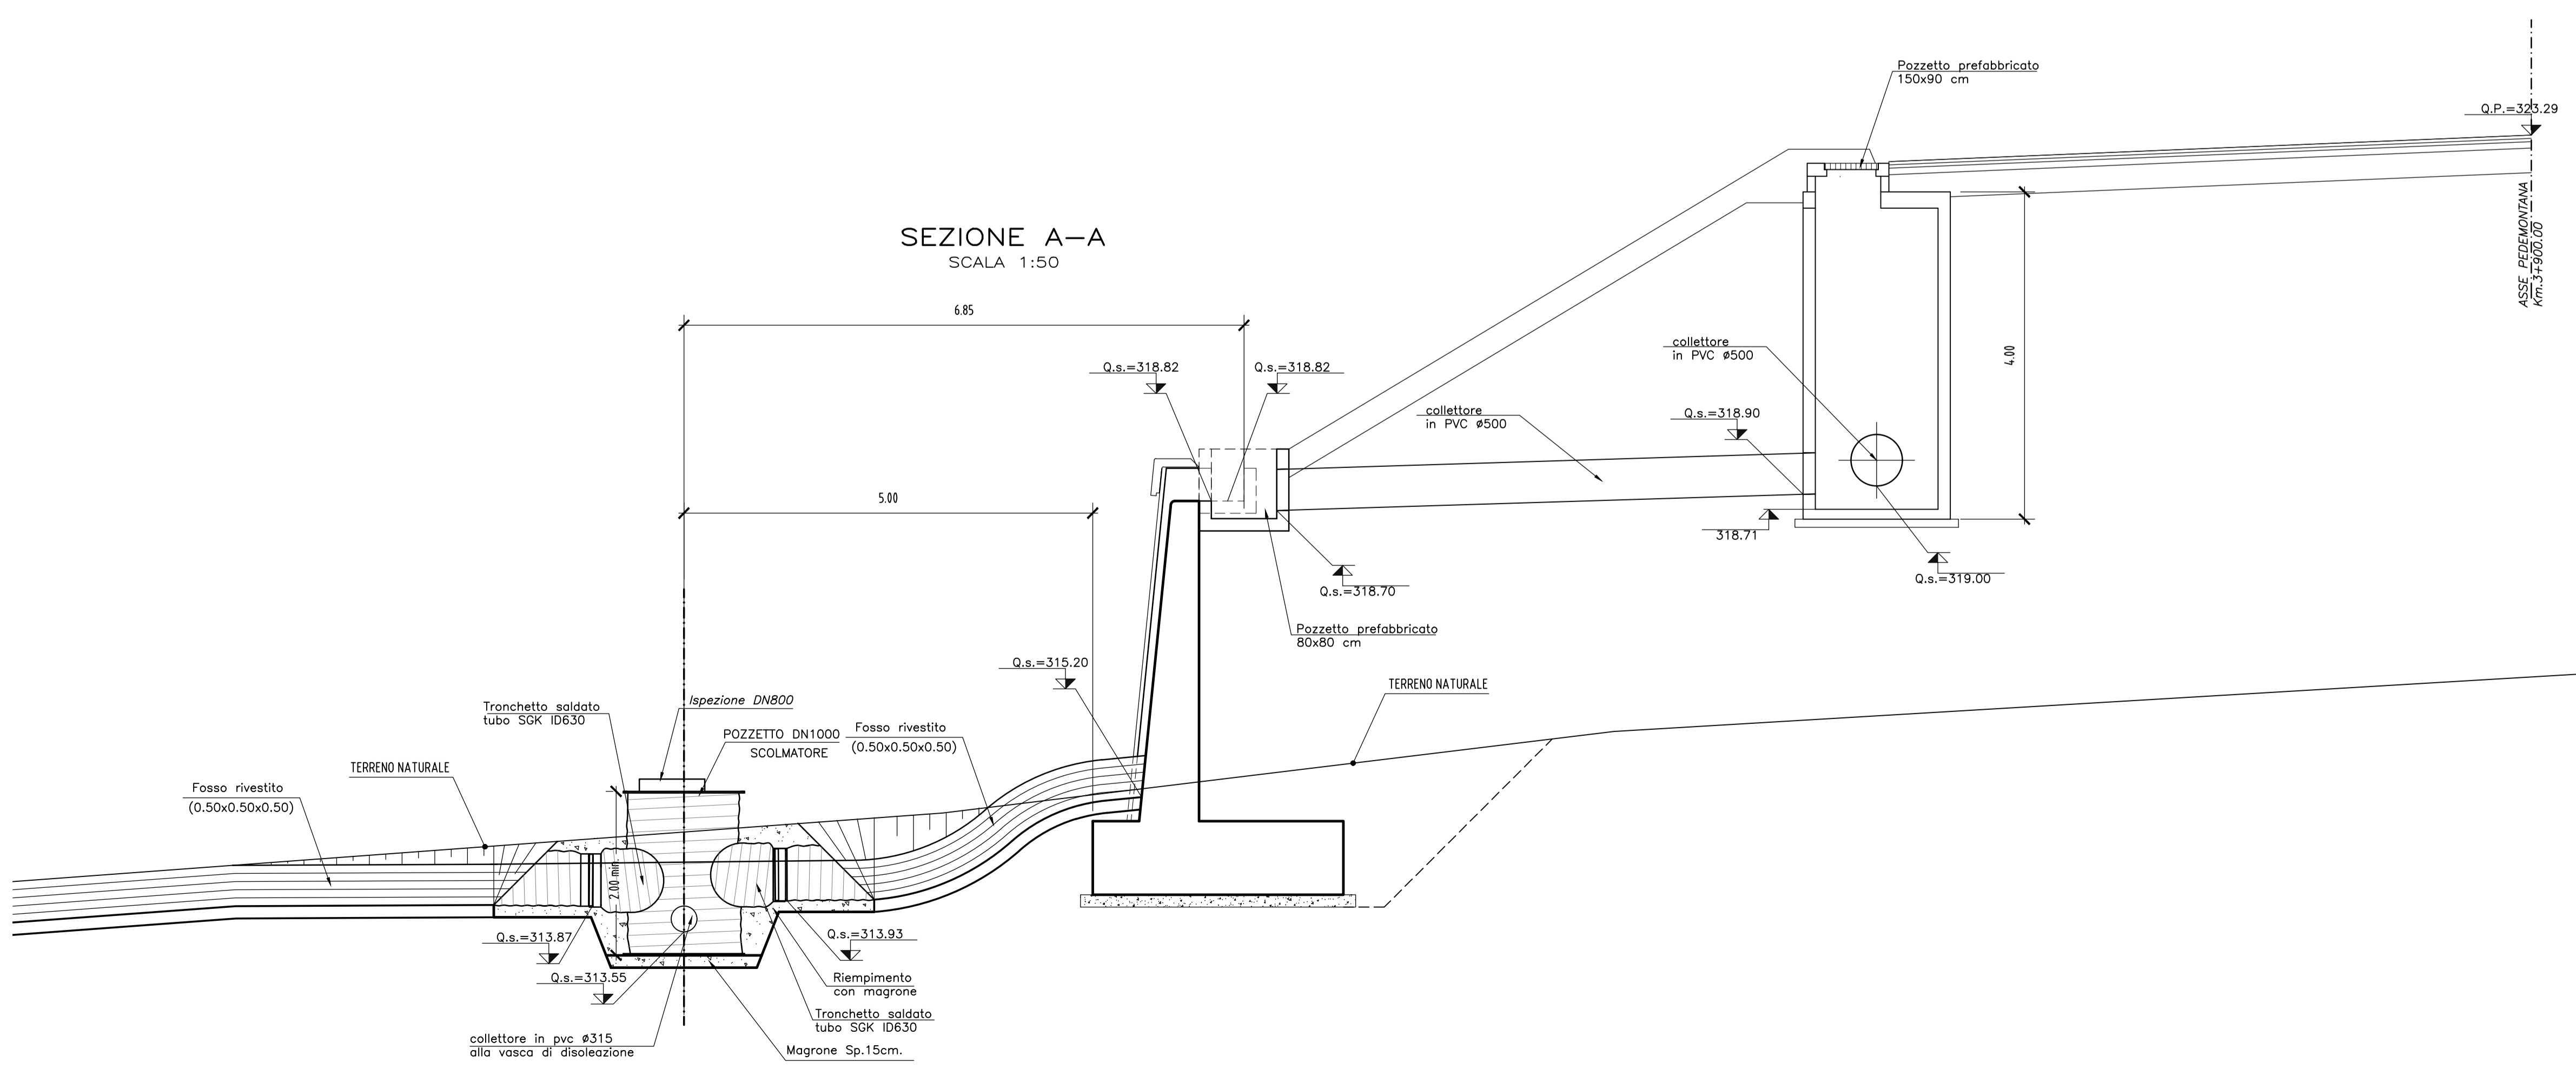

PER LE CARATTERISTICHE DEI MATERIALI SI RIMANDA ALL'ELABORATO L070321E0100000RELO6

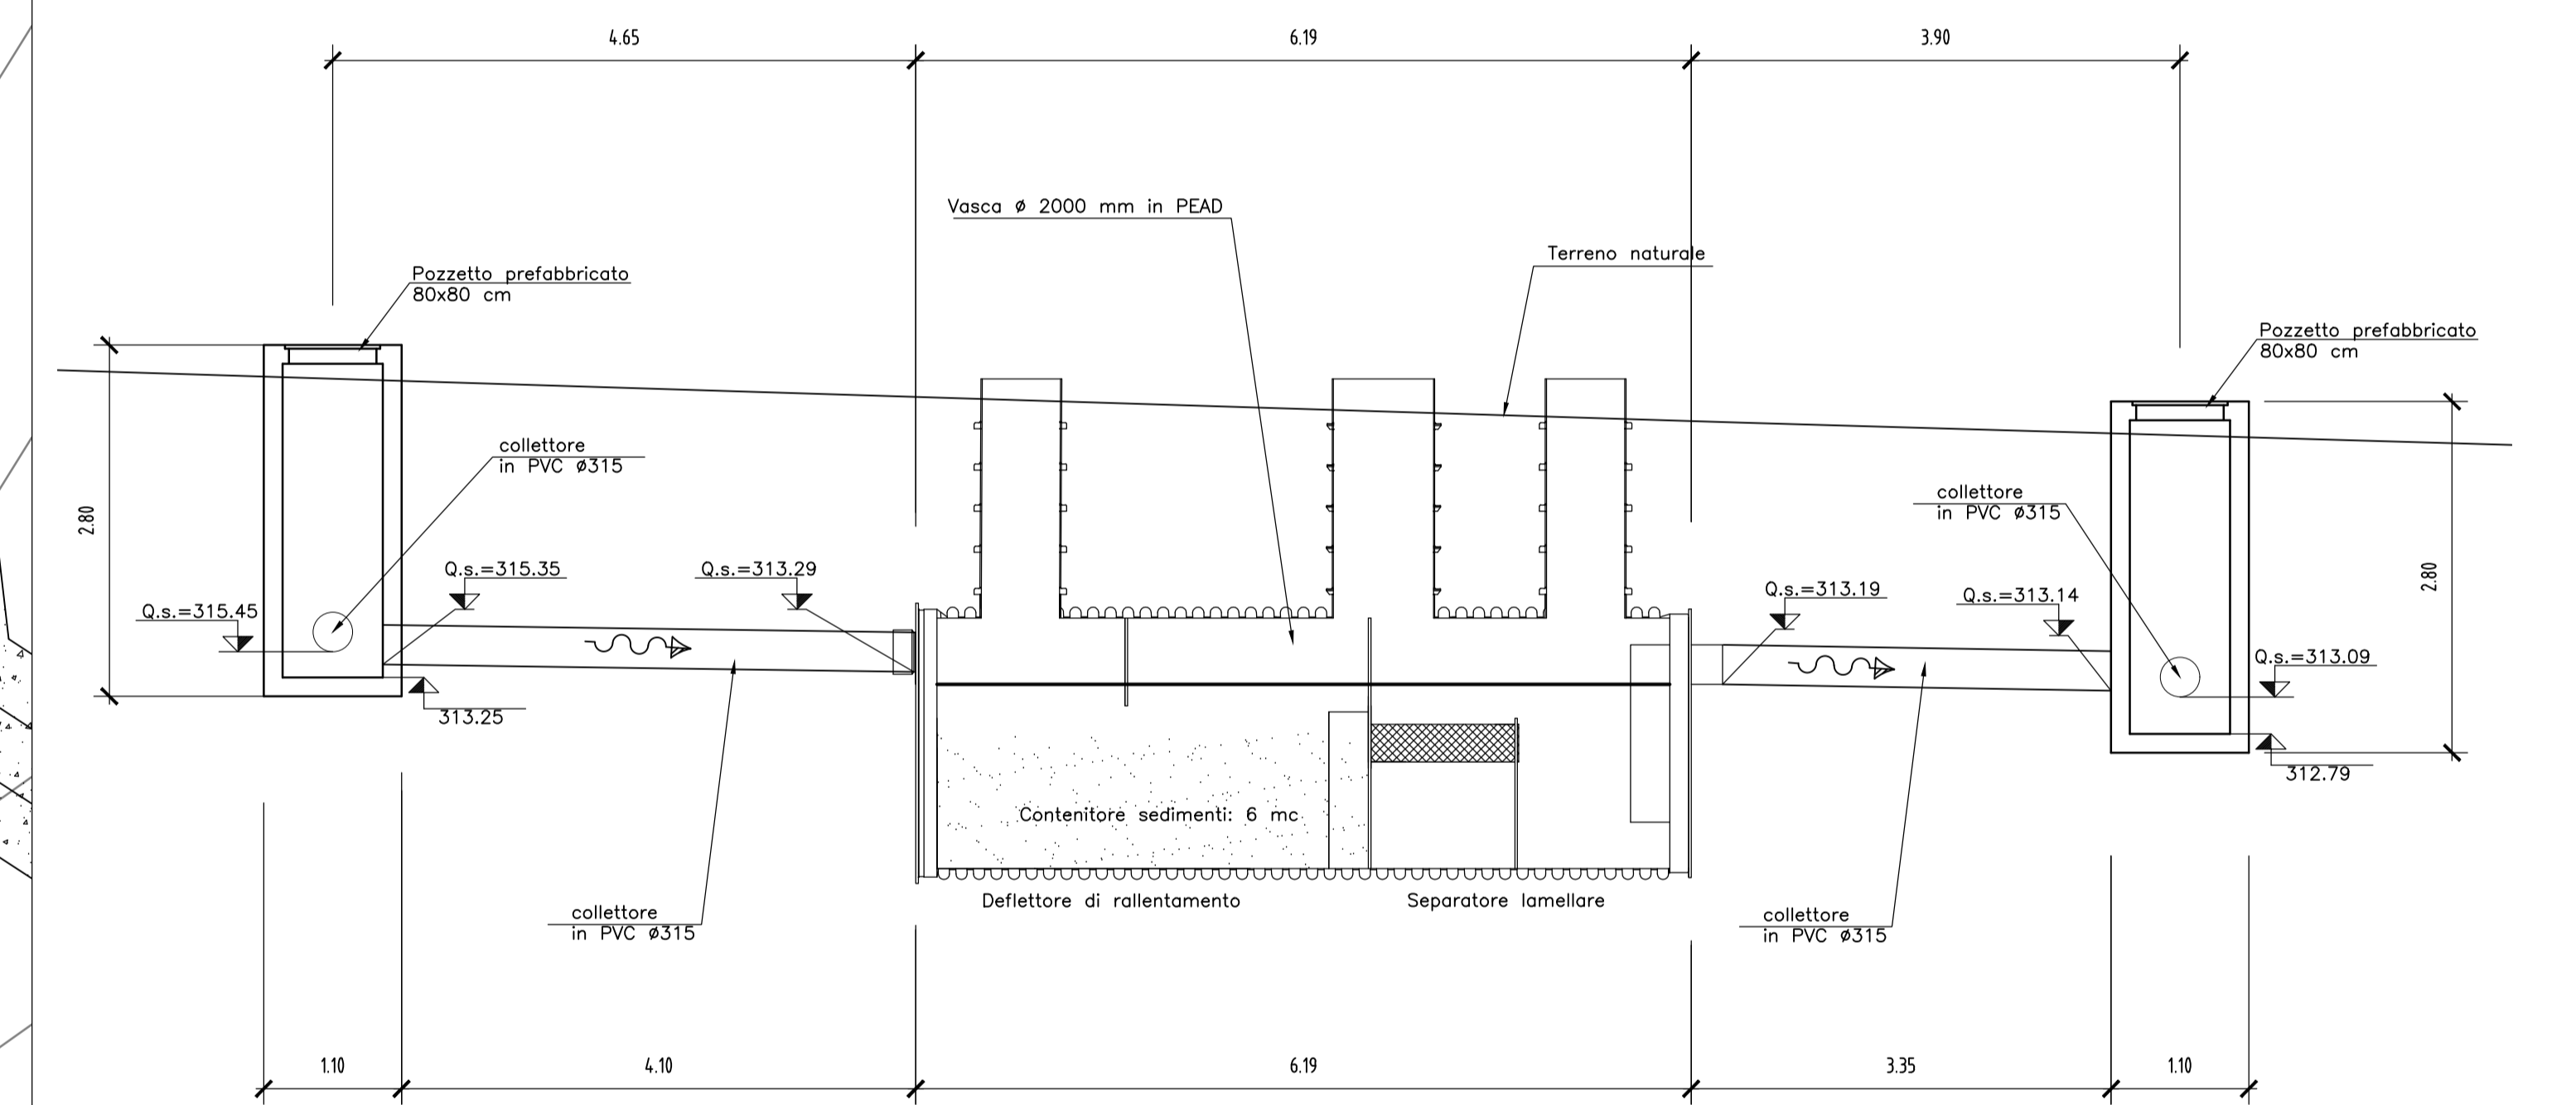

**ASSE VIARIO MARCHE-UMBRIA
E QUADRILATERO DI PENETRAZIONE INTERNA
MAXI LOTTO 2**

LAVORI DI COMPLETAMENTO DELLA DIRETTRICE PERUGIA ANCONA:
SS. 318 DI "VALFABRICA", TRATTO PIANELLO-VALFABRICA
SS. 16 "VAL DESINO", TRATTO FOSSATO VICO - CANCELLI E ALBACINA - SERRA SAN QUIRICO
"PEDEMONTANA DELLE MARCHE", TRATTO FABRIANO-MUCCIA-SFERCIA.

PERIZIA DI VARIANTE

CONTRAENTE GENERALE: DIRPA 2 s.c.g.r.l.		Il Responsabile del Contratto Generale:			
PROGETTAZIONE: Partecipazioni Italia S.p.A.		ASSISTENZA ALLA PROGETTAZIONE: TECNOSTRUTTURE S.r.l.			
IL PROGETTISTA: Dott. Ing. Salvatore Liso Ordine degli Ingegneri Prov. di Pescara n.1117		IL PROGETTISTA: Dott. Ing. Antonio Tosiani			
IL GEOLOGO: Geol. Antonio Babbi Ordine degli Ingegneri Prov. di Pescara n.1117					
VISTO IL RESPONSABILE DEL PROCEDIMENTO: Ing. Iginio Farni					
2.1.3 - PEDEMONTANA DELLE MARCHE P. Stralciamento Stralciamento - Cancelli e Albacina - Serrano San Quirico P. Stralciamento Stralciamento - Cancelli e Albacina - Serrano San Quirico OPERE D'ARTE MINORI VASCHE DI PRIMA PIOGGIA Asse principale - Presidio P4 a Pr. 3+940 xx - Stralciamento plan., sezioni e carpenti.			SCALA: 1:varie DATA: Maggio 2022		
Codice Unico di Progetto (CUP) F12C0300009021 (assegnato CIPE 2004.2015)					
CODICE ELABORATO: L070321E0100000RELO6					
Rn.	Data	Descrizione	Redatto	Verificato	Approvato
A	Sett. 2020	Emissione PE	PROGN	M. Santi	S. Lieto
B	Maggio 2022	Emissione a seguito istruttoria ANAS	Tecnoprogetti	Tecnoprogetti	A. Tosiani