




PIANTA  
SCALA 1:50

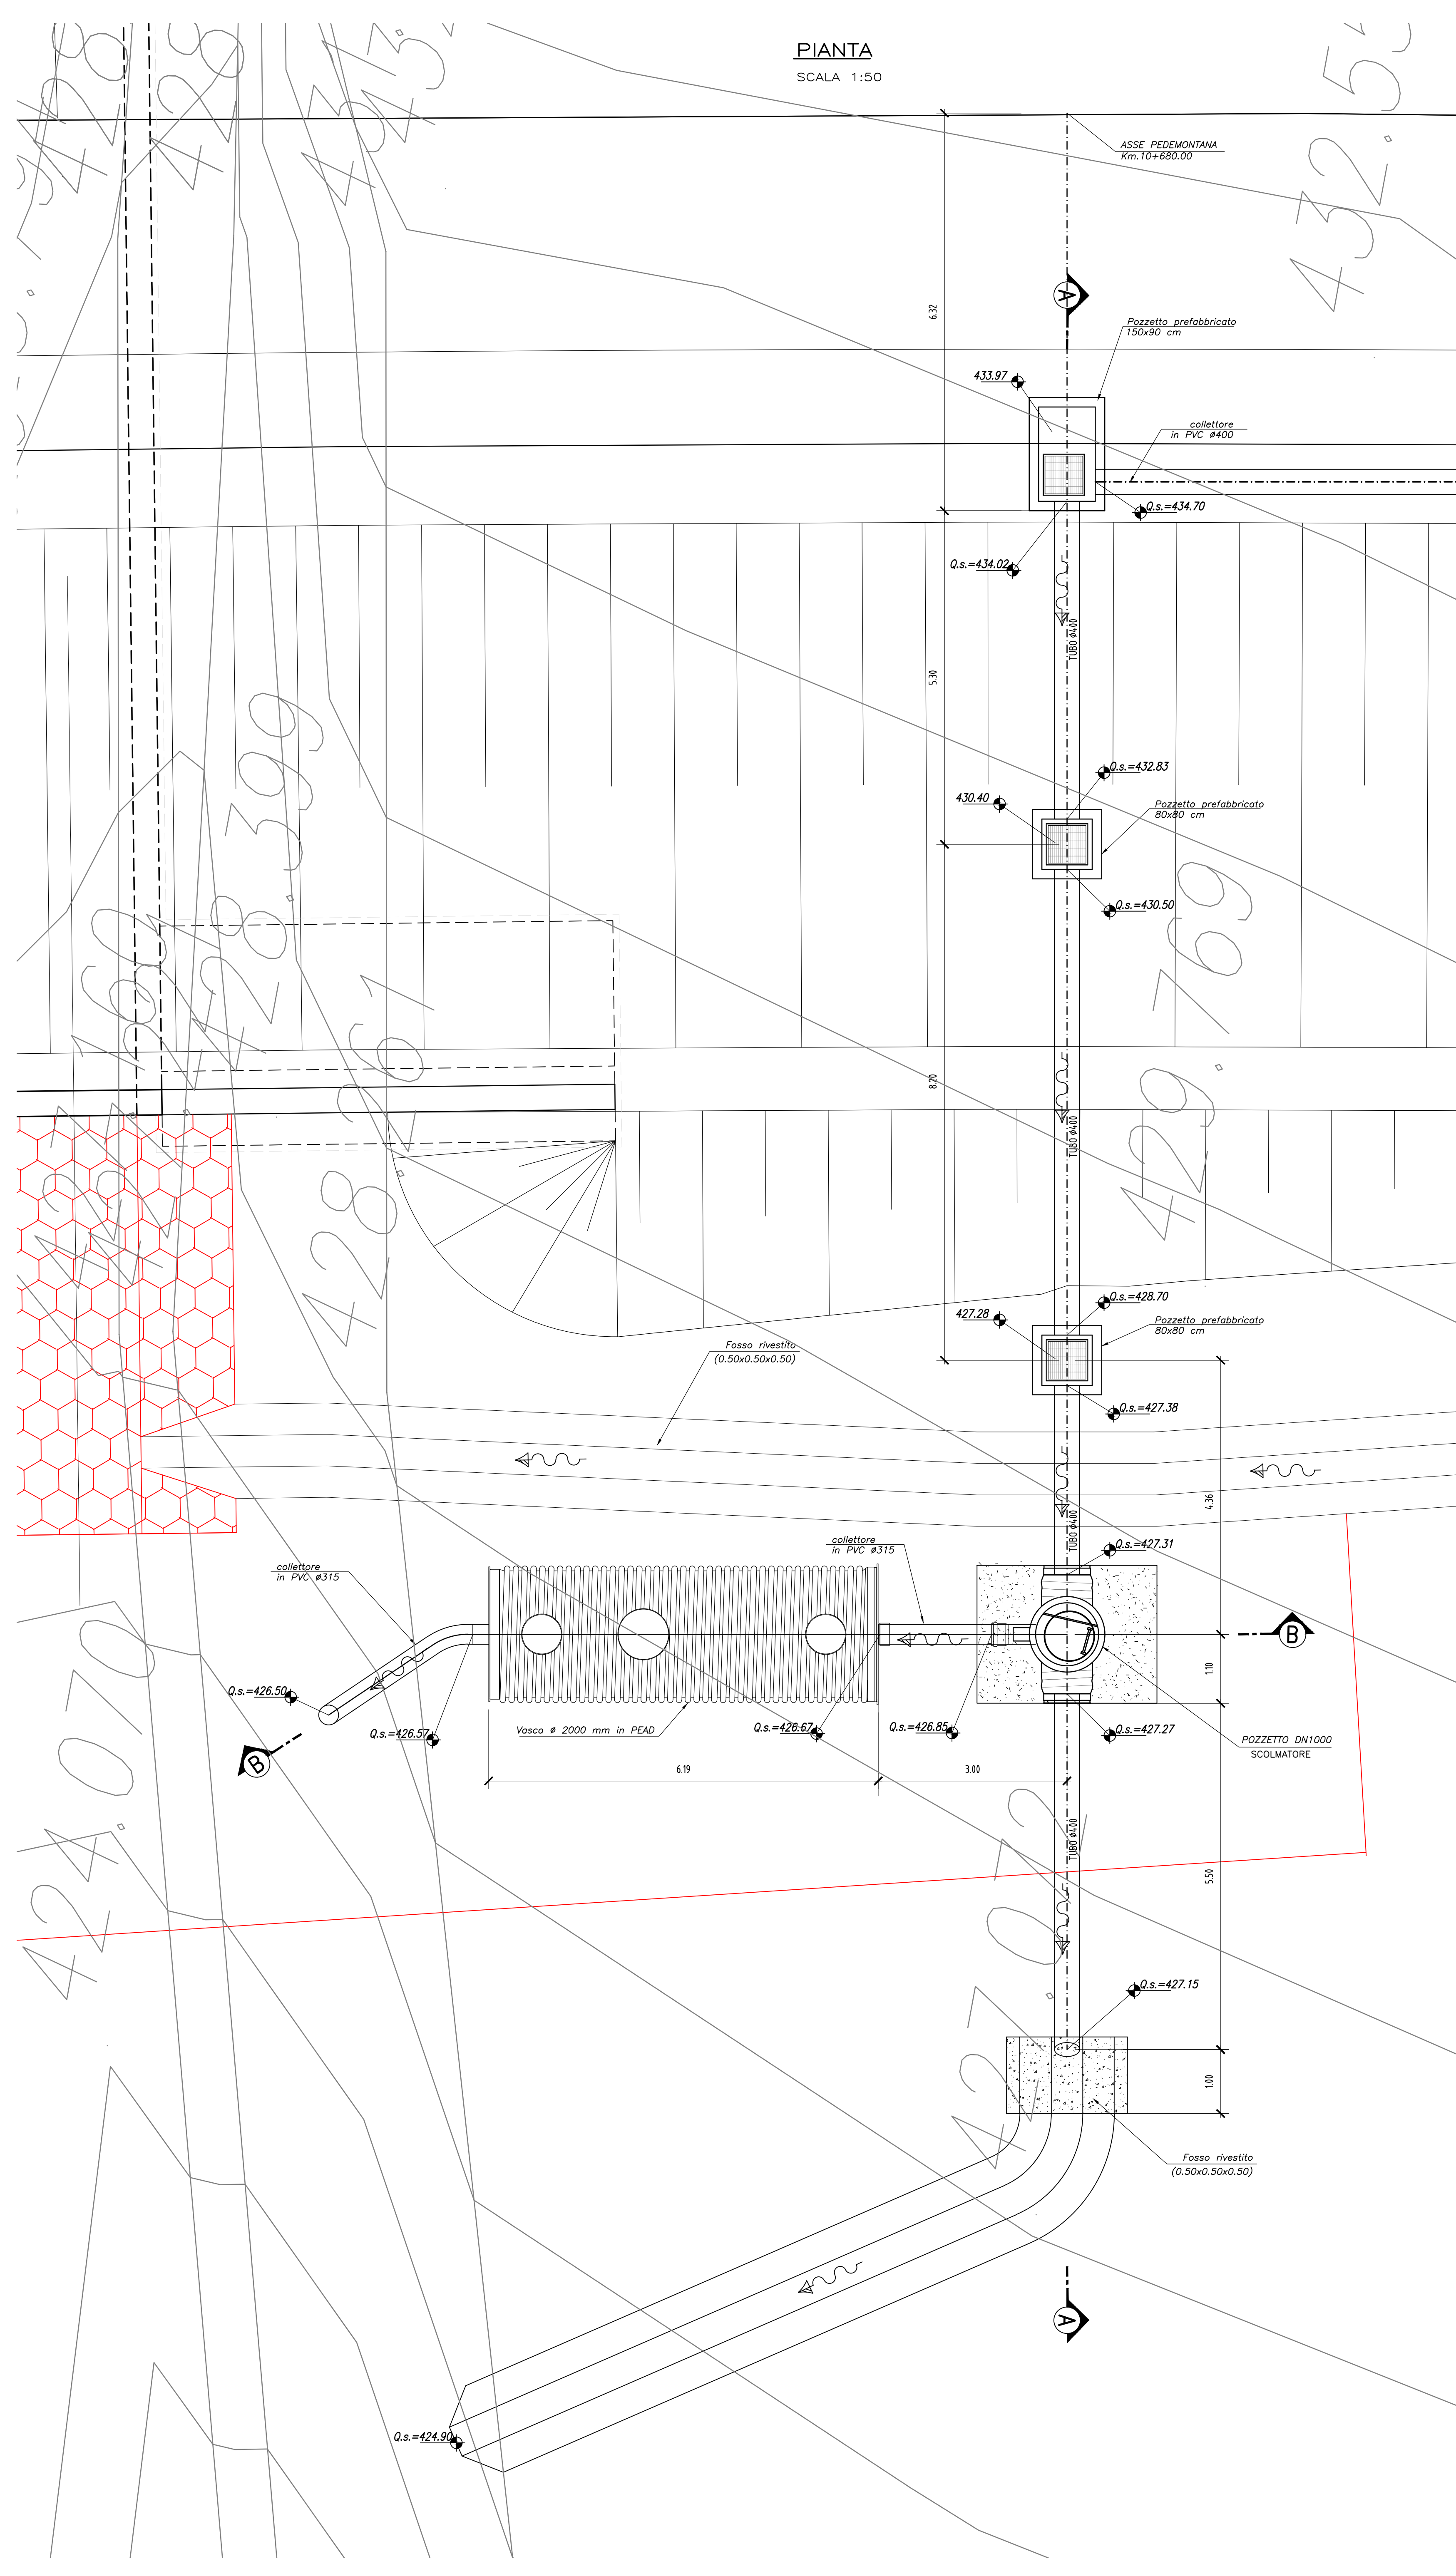


STRALCIO PLANIMETRICO  
SCALA 1:500

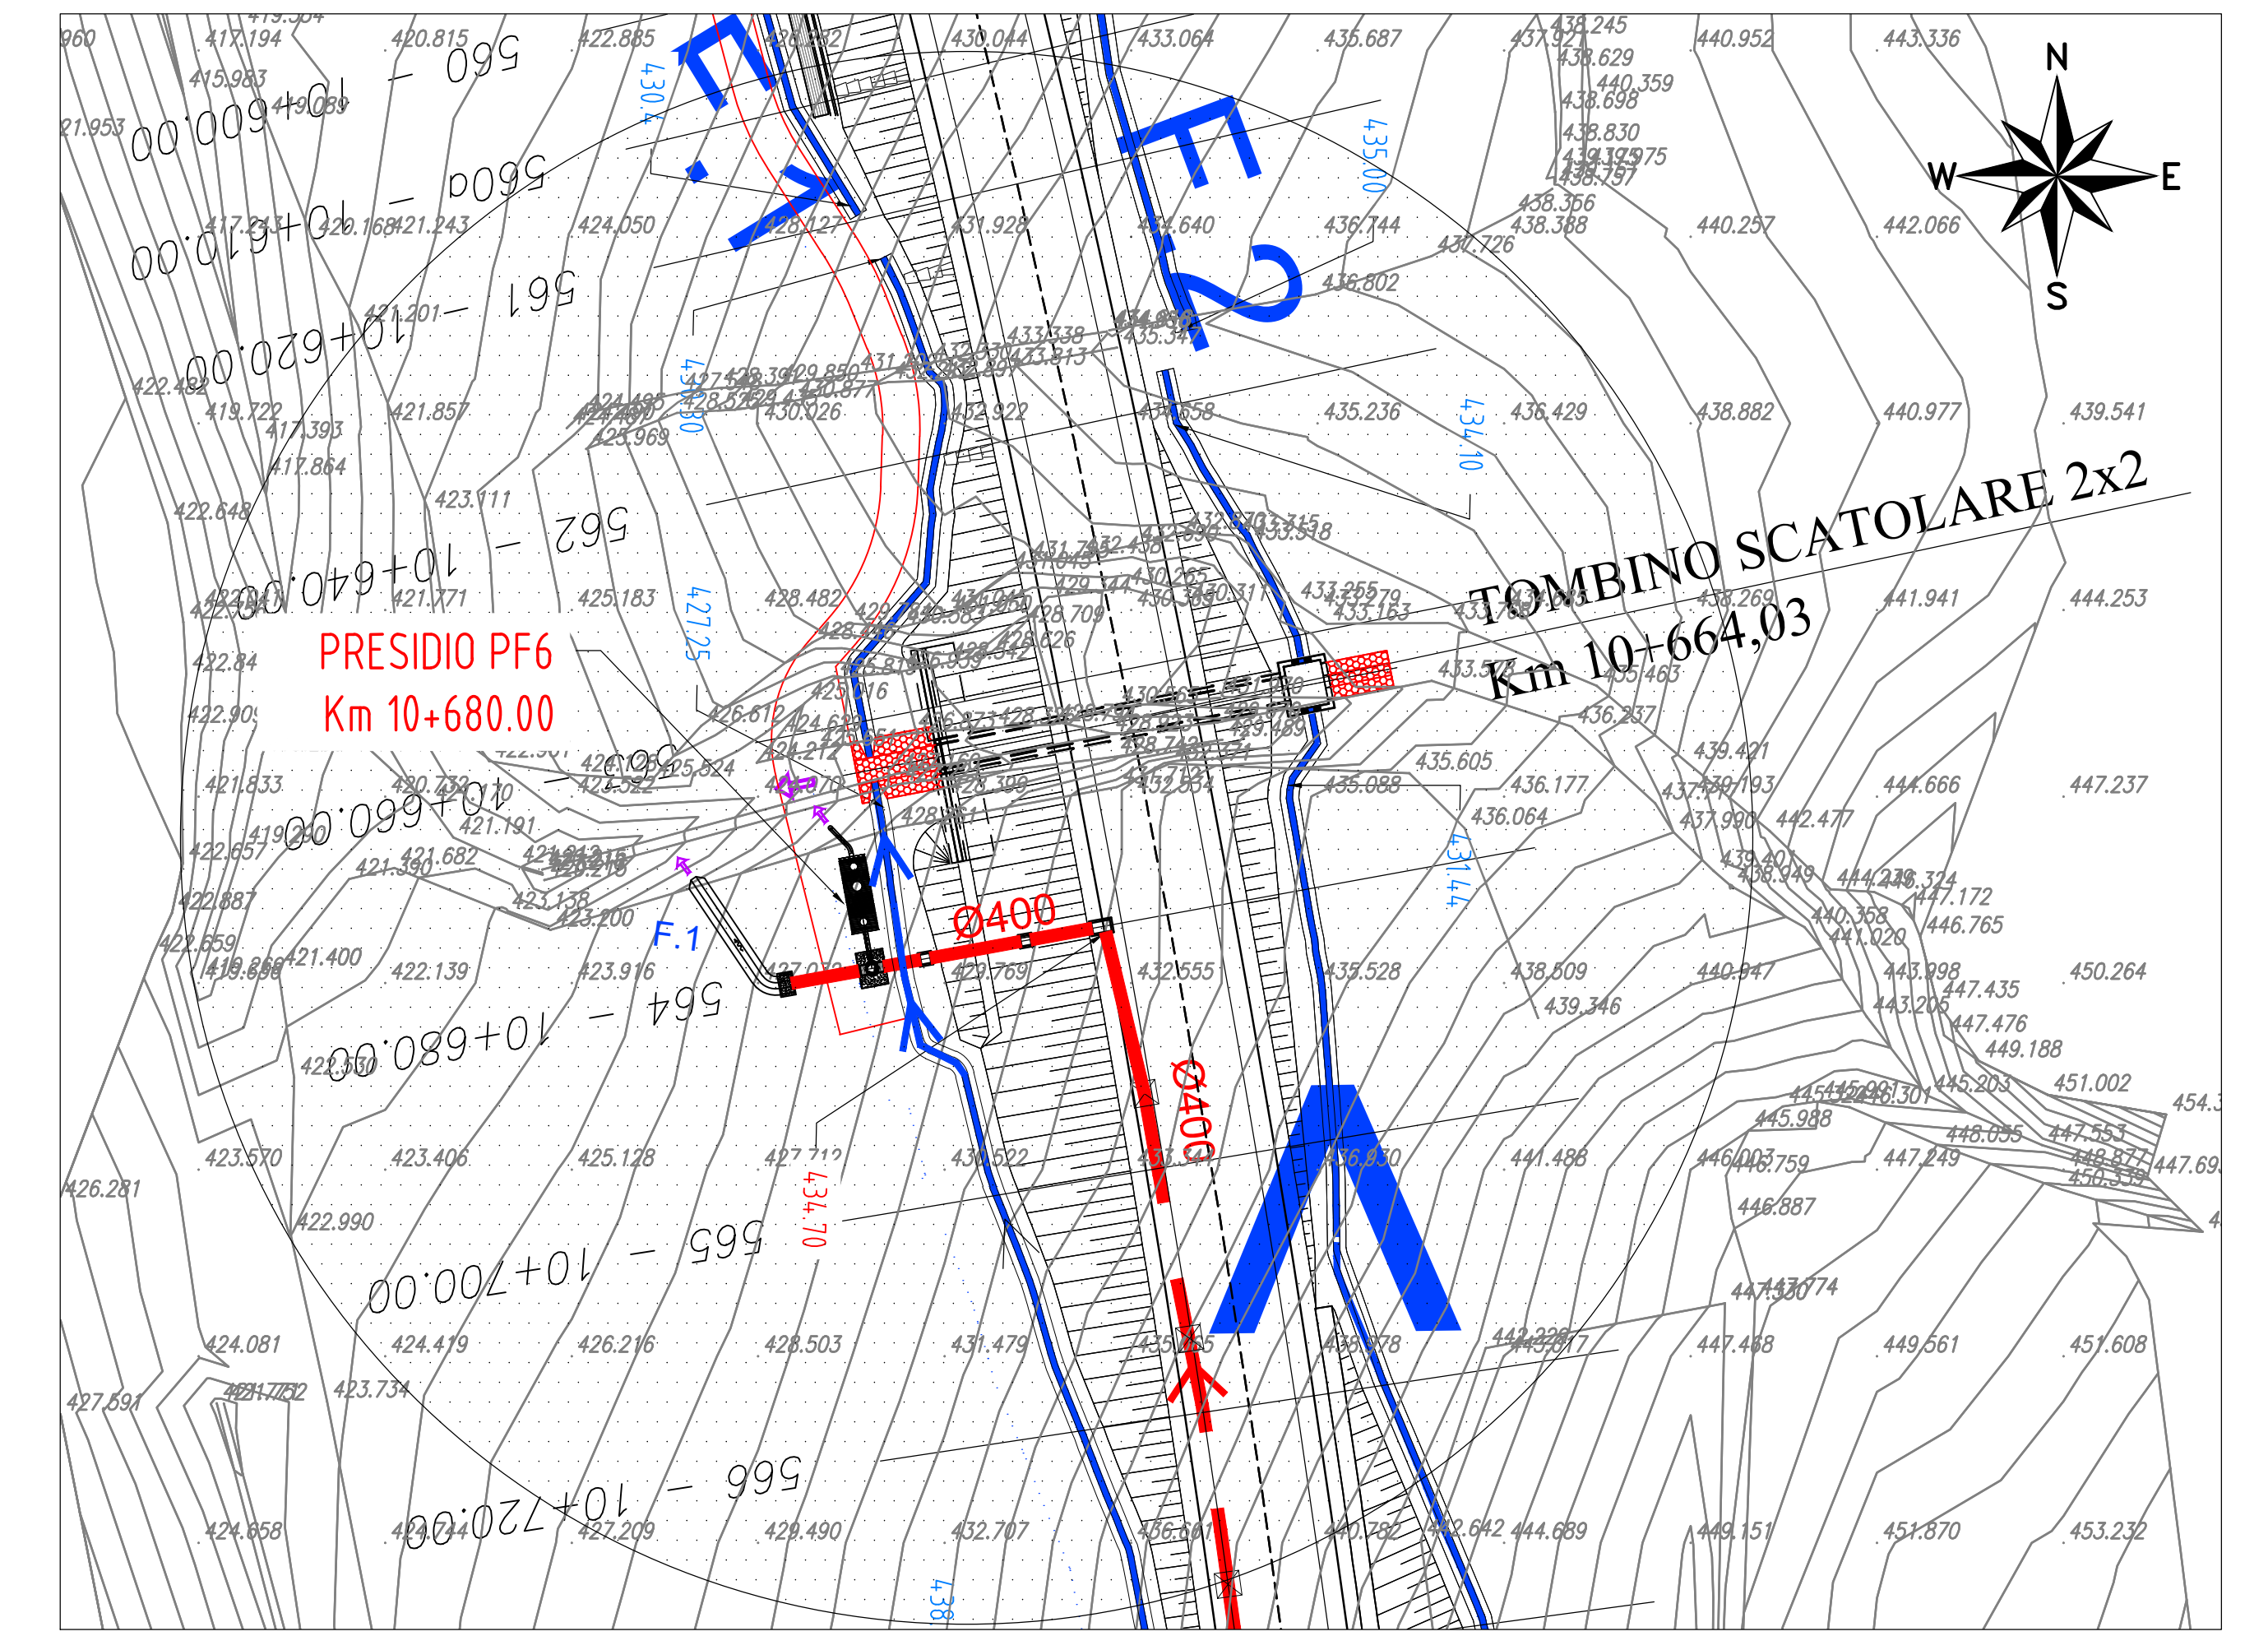

SEZIONE A-A  
SCALA 1:50

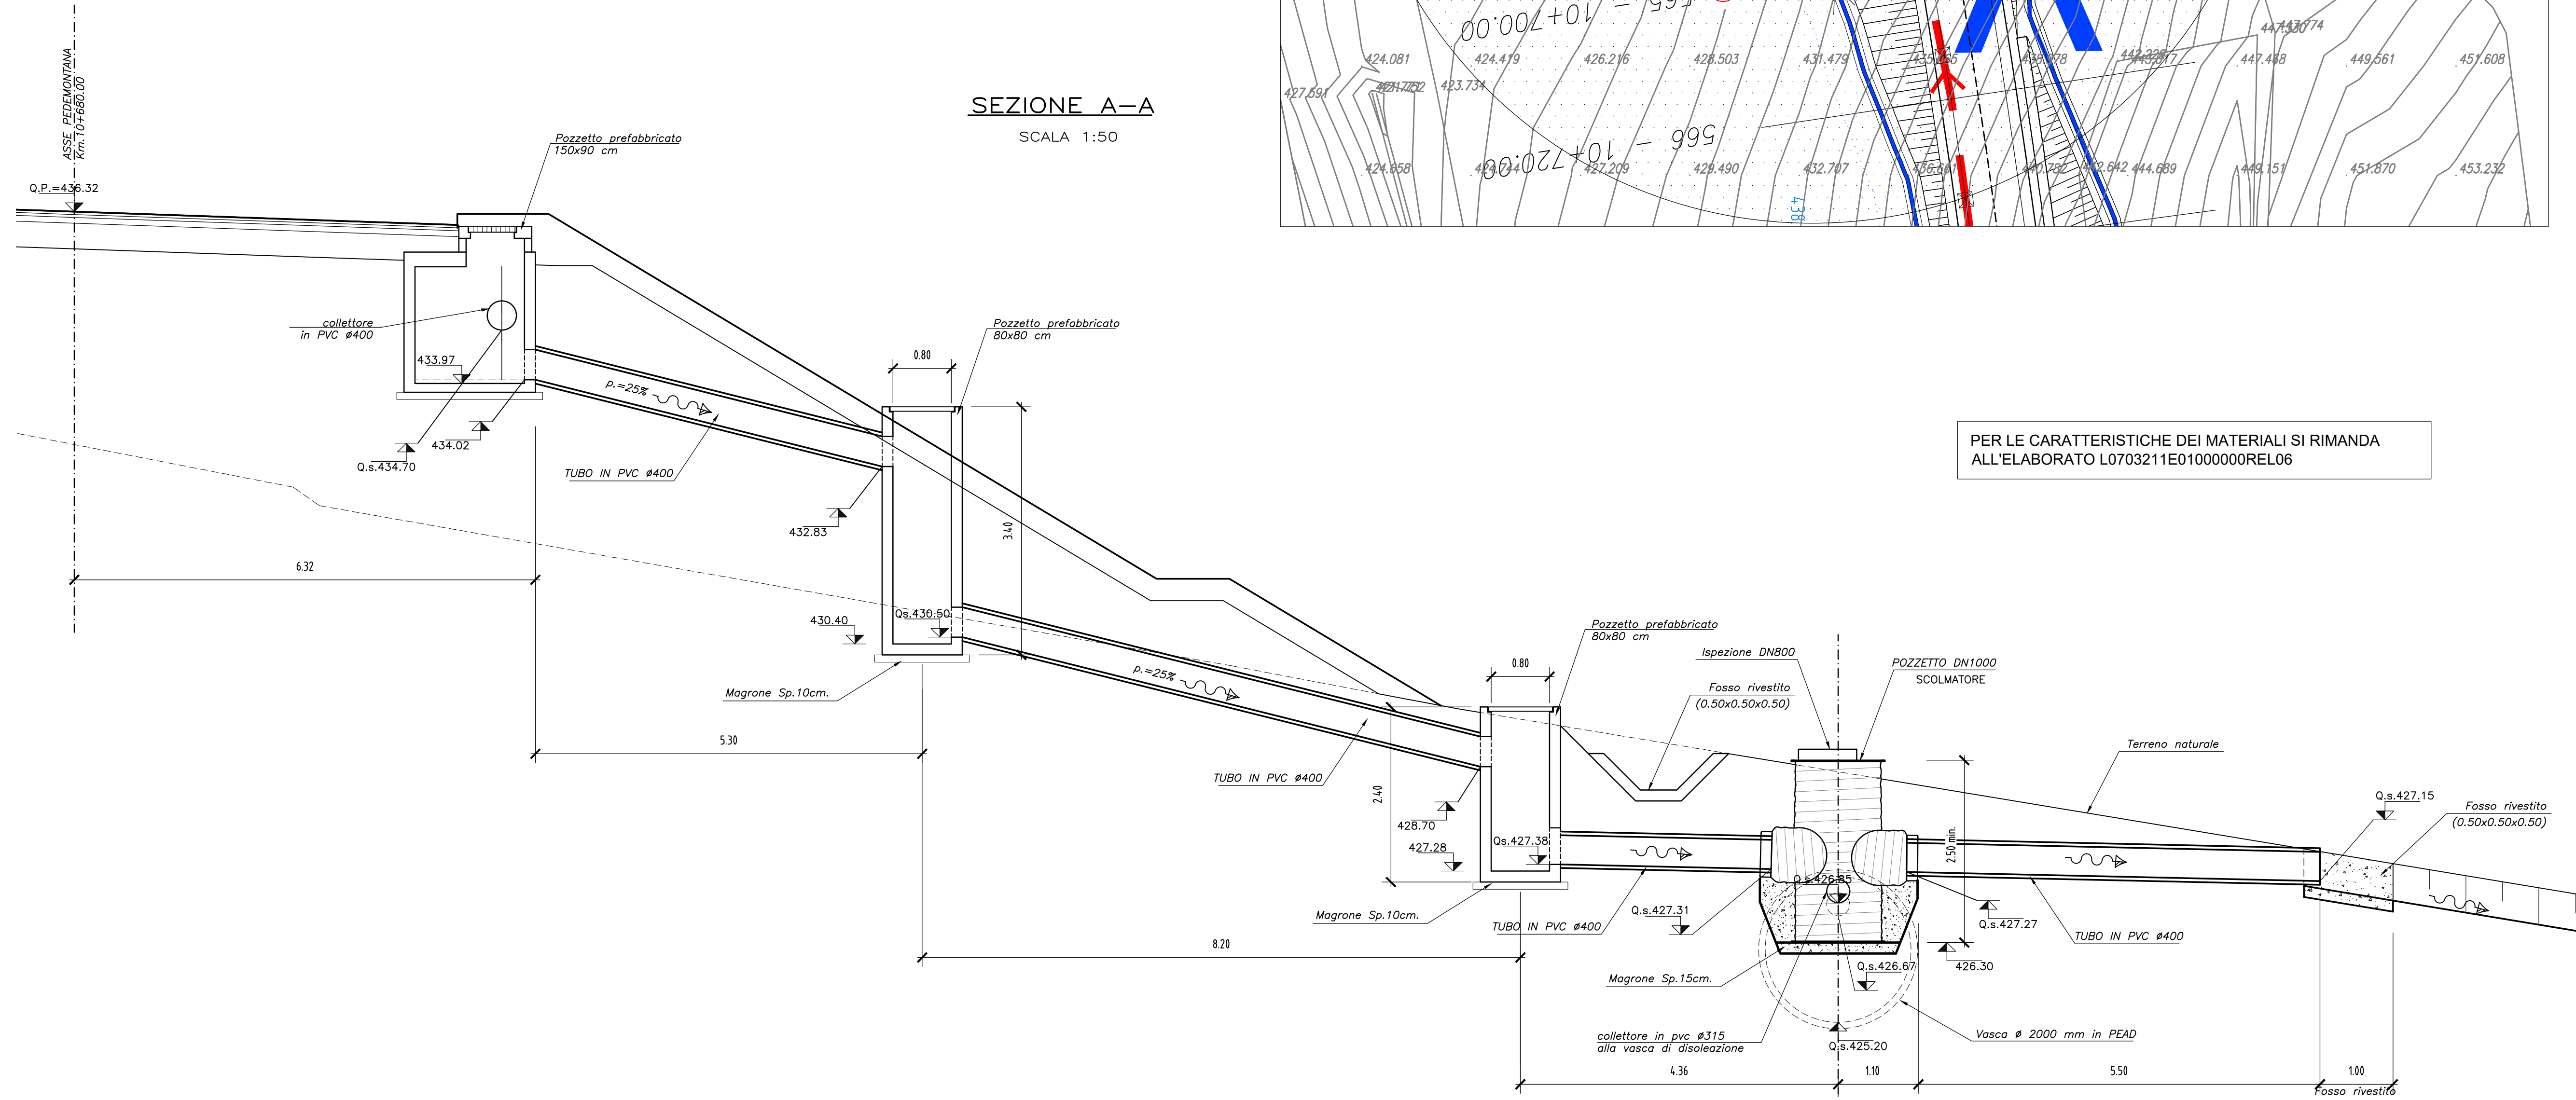

SEZIONE B-B  
SCALA 1:50

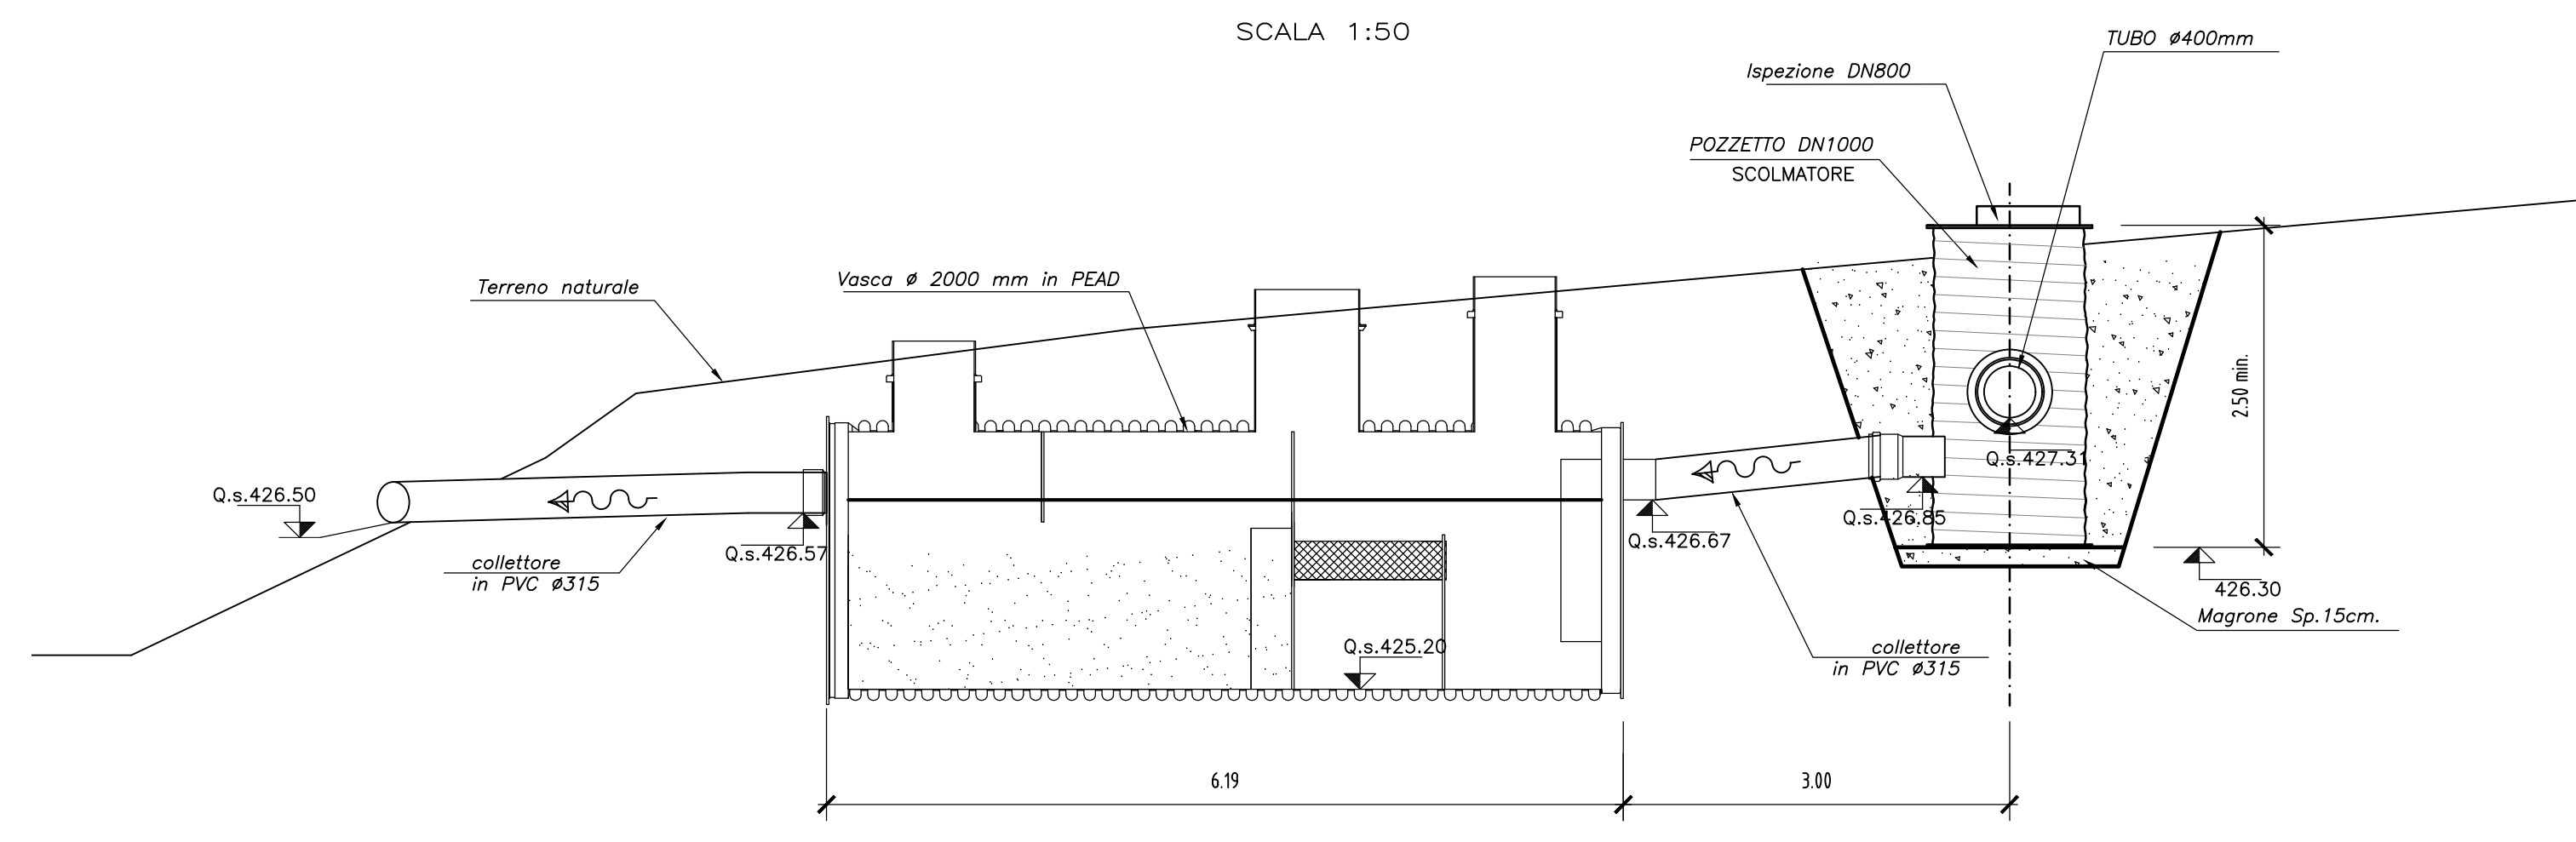

**ASSE VIARIO MARCHE-UMBRIA  
E QUADRILATERO DI PENETRAZIONE INTERNA  
MAXI LOTTO 2**  
LAVORI DI COMPLETAMENTO DELLA DIRETTRICE PERUGIA ANCONA:  
SS. 318 DI "VALFABRICA", TRATTO PIANELLO-VALFABRICA  
SS. 16 "VAL DESINO", TRATTO FOSSATO VICO - CANCELLI E ALBACINA - SERRA SAN QUIRICO  
"PEDEMONTANA DELLE MARCHE", TRATTO FABRIANO-MUCCIA-SERFICA.

PERIZIA DI VARIANTE

CONTRAENTE GENERALE: Il Responsabile del Contratto Generale:																			
PROGETTAZIONE: Partecipazioni Italia S.p.A.	ASSISTENZA ALLA PROGETTAZIONE:  TECNOSTRUTTURE S.r.l. 100 Via Piero Marone, cap. 20138 - 00188 Roma Tel. 06/49800000 - Fax 06/49800001 - Web www.tecnost.it																		
IL PROGETTISTA: Dott. Ing. Salvatore Liso Ordine degli Ingegneri Prov. di Salerno n.1117	IL PROGETTISTA: Dott. Ing. Antonio Tosiani																		
IL GEOLOGO: Geol. Antonio Babbiati Ordine degli Ingegneri Prov. di Salerno n.102																			
VISTO IL RESPONSABILE DEL PROCEDIMENTO: Ing. Iginio Fanoni																			
2.1.3 - PEDEMONTANA DELLE MARCHE F Stralcio Sanseverino - Castelmardo Stab. - Castelmardo Stab. F Stralcio Sanseverino - Castelmardo Stab. - Innesco SSTI - Muccia	SCALA: I variante																		
OPERE D'ARTE MINORI FASCE DI PRIMA PIOGGIA Asse principale - Presidio P6 a Pk 10+670 dx - Stralcio plan., sezioni e carpenti.	DATA: Maggio 2022																		
Codice Unico di Progetto (CUP) F12C03000090021 (assegnato CIPE 20/04/2015)																			
CODICE ELABORATO: <table border="1"> <tr> <td>Disegn.</td> <td>Disegn.</td> <td>Disegn.</td> <td>Disegn.</td> <td>Disegn.</td> <td>Disegn.</td> <td>Disegn.</td> <td>Disegn.</td> </tr> <tr> <td>L</td> <td>0</td> <td>7</td> <td>0</td> <td>3</td> <td>2</td> <td>1</td> <td>1</td> </tr> </table>		Disegn.	Disegn.	Disegn.	Disegn.	Disegn.	Disegn.	Disegn.	Disegn.	L	0	7	0	3	2	1	1		
Disegn.	Disegn.	Disegn.	Disegn.	Disegn.	Disegn.	Disegn.	Disegn.												
L	0	7	0	3	2	1	1												
<table border="1"> <tr> <th>Rev.</th> <th>Data</th> <th>Descrizione</th> <th>Redatto</th> <th>Verificato</th> <th>Approvato</th> </tr> <tr> <td>A</td> <td>Sett. 2020</td> <td>Emissione PE</td> <td>PROGIN</td> <td>M. Sant</td> <td>S. Liso</td> </tr> <tr> <td>B</td> <td>Maggio 2022</td> <td>Emissione a seguito istruttoria ANAS</td> <td>Tecnostutture</td> <td>Tecnostutture</td> <td>A. Tosiani</td> </tr> </table>		Rev.	Data	Descrizione	Redatto	Verificato	Approvato	A	Sett. 2020	Emissione PE	PROGIN	M. Sant	S. Liso	B	Maggio 2022	Emissione a seguito istruttoria ANAS	Tecnostutture	Tecnostutture	A. Tosiani
Rev.	Data	Descrizione	Redatto	Verificato	Approvato														
A	Sett. 2020	Emissione PE	PROGIN	M. Sant	S. Liso														
B	Maggio 2022	Emissione a seguito istruttoria ANAS	Tecnostutture	Tecnostutture	A. Tosiani														