


SEZIONE A-A
SCALA 1:50

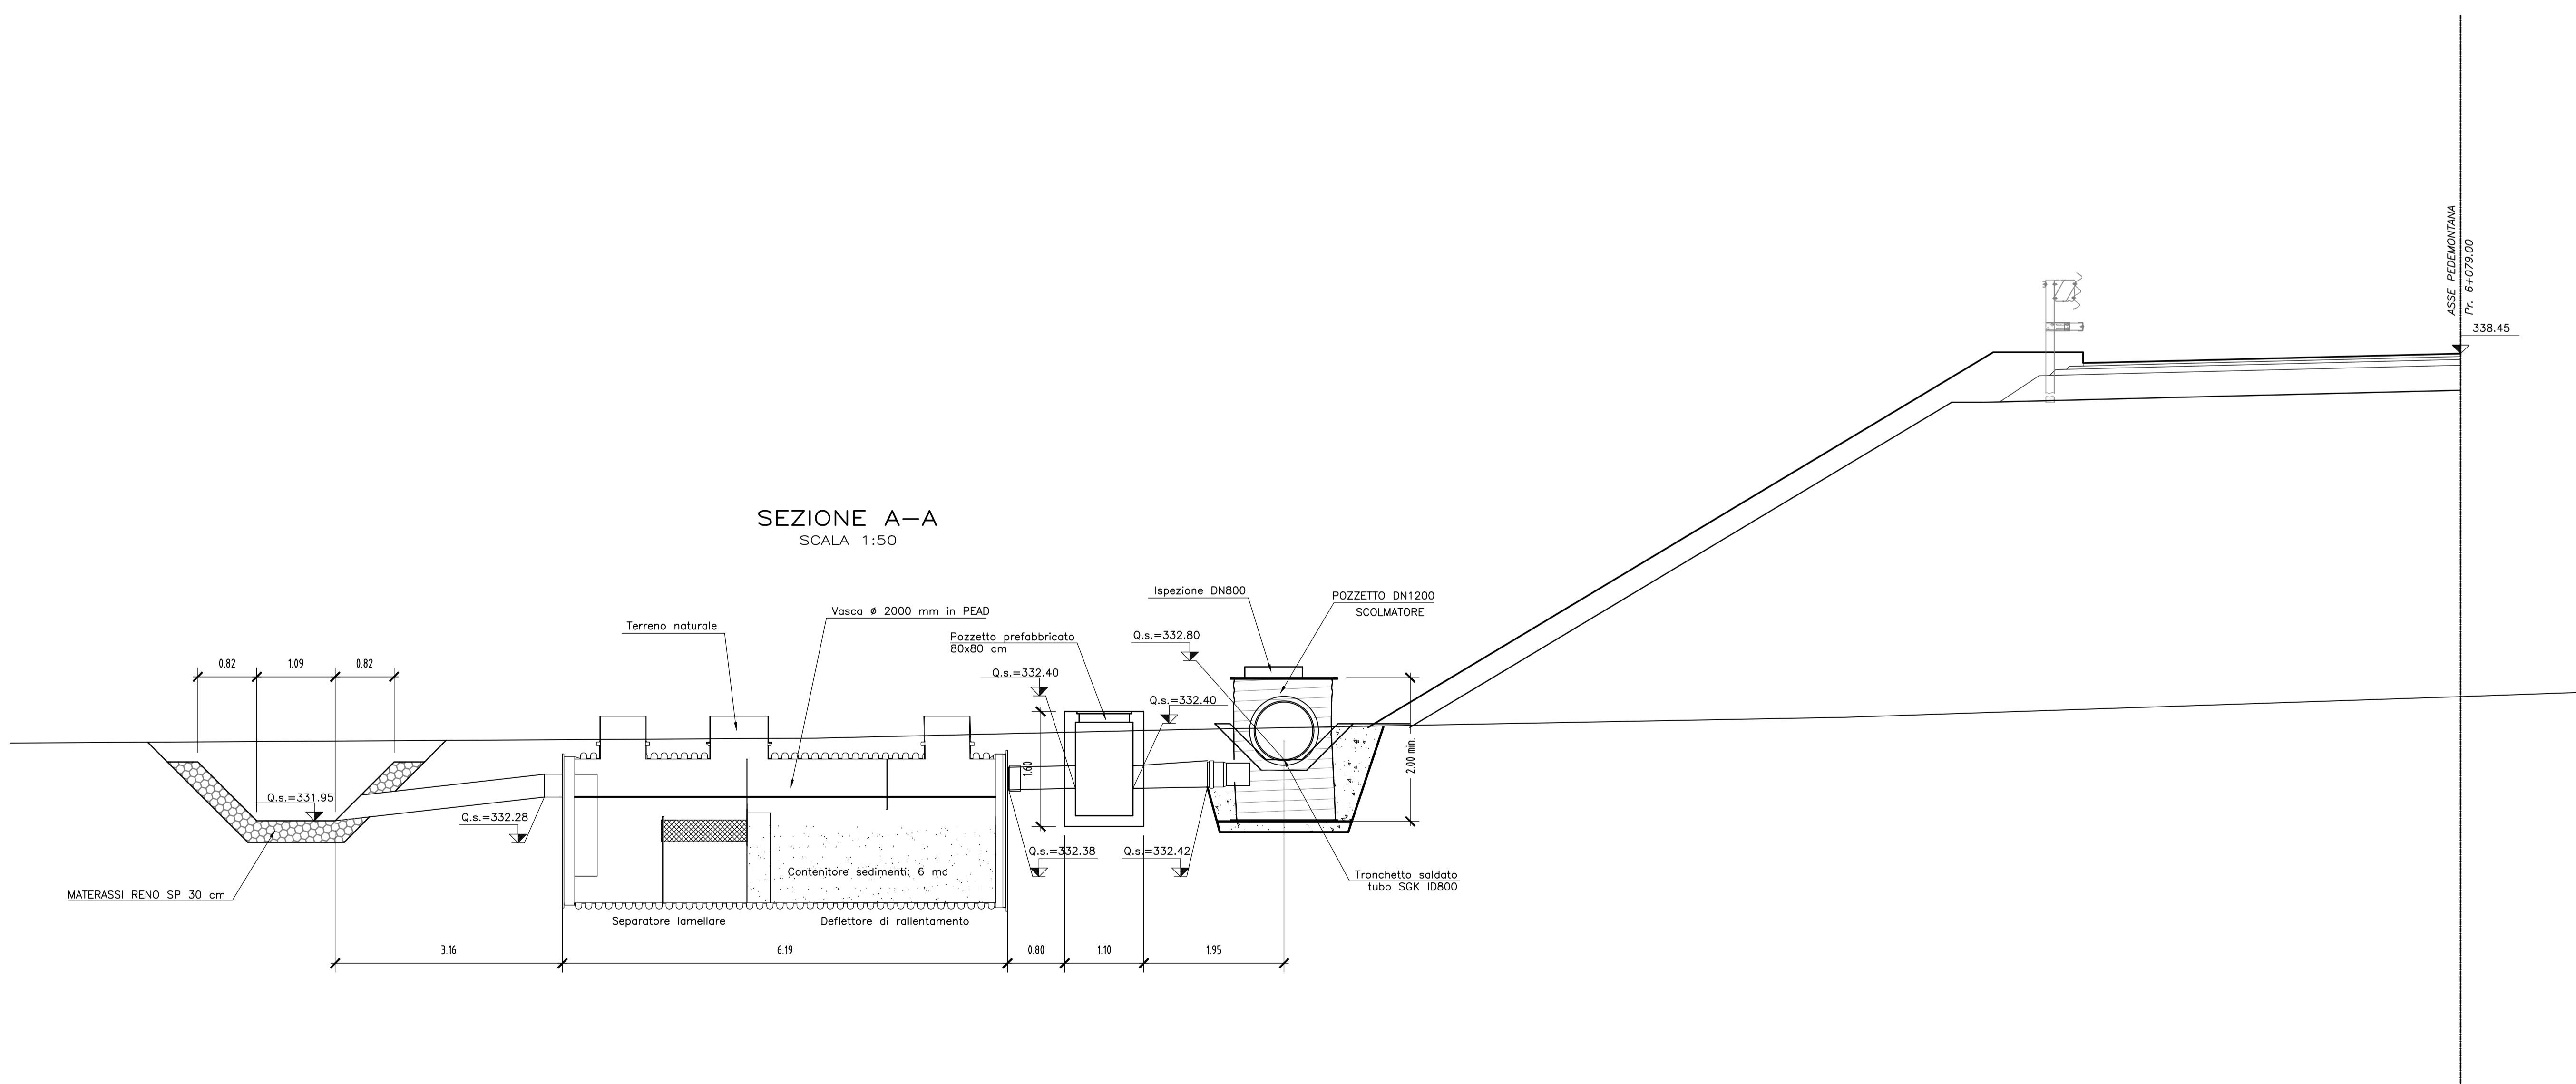

PER LE CARATTERISTICHE DEI MATERIALI SI RIMANDA ALL'ELABORATO L070321E0100000RELO6



**ASSE VIARIO MARCHE-UMBRIA
E QUADRILATERO DI PENETRAZIONE INTERNA
MAXI LOTTO 2**
LAVORI DI COMPLETAMENTO DELLA DIRETTRICE PERUGIA ANCONA:
SS. 318 DI "VAFABBRICA", TRATTO PIANELLO-VAFABBRICA
SS. 16 "VAL DESINO", TRATTO FOSSATO VICO - CANCELLI E ALBACINA - SERA SAN QUIRICO
"PEDEMONTANA DELLE MARCHE", TRATTO FABBIANO-MUCCIA-SFERCIA.

PERIZIA DI VARIANTE

CONTRAENTE GENERALE: Il Responsabile del Contratto Generale:
DIRPA 2
S.C.G.R.I.

PROGETTAZIONE: Partecipazioni Italia S.p.A.
IL PROGETTISTA:
Dott. Ing. Salvatore Lito
Ombra degli Ingegneri Pini & Maresca s.r.l.
IL GEOLOGO:
Geol. Antonio Babbinzi
Ombra degli Ingegneri Pini & Maresca s.r.l.

ASSISTENZA ALLA PROGETTAZIONE: **TECNOSTRUTTURE S.r.l.**
10010001
Piazzale Repubblica 2/1 - 06100 Roma
06/49690000 - 06/49690001
IL PROGETTISTA:
Dott. Ing. Antonio Tosiani

VISTO IL RESPONSABILE DEL PROCEDIMENTO:
Ing. Iginio Fasani

2.1.3 - PEDEMONTANA DELLE MARCHE
1° Stralcio Sanquero - Castelnuovo Nord - Castelnuovo Sud
2° Stralcio Sanquero - Castelnuovo Sud - Innesco SSTI - Macco
OPERE D'ARTE MINORI
VASCHE DI PRIMA PIOGGIA
Asse principale - Presidio PFB a Pk 6+079.00 - Stralcio plan., sezioni e carpenti.
Maggio 2022

Codice Unico di Progetto (CUP) F12C03000090021 (assegnato CIPE 20/04/2015)
CODICE ELABORATO:
L070321E0100000RELO6

Rn.	Data	Descrizione	Redatto	Verificato	Approvato
A	Sett. 2020	Emissione PE	PROGN	M. Santì	S. Lito
B	Maggio 2022	Emissione a seguito istruttoria ANAS	Tecnoprogetti	Tecnoprogetti	A. Tosiani