


SEZIONE LONGITUDINALE A-A




Scala 1/100

COUPE LONGITUDINALE A-A

Echelle 1/100

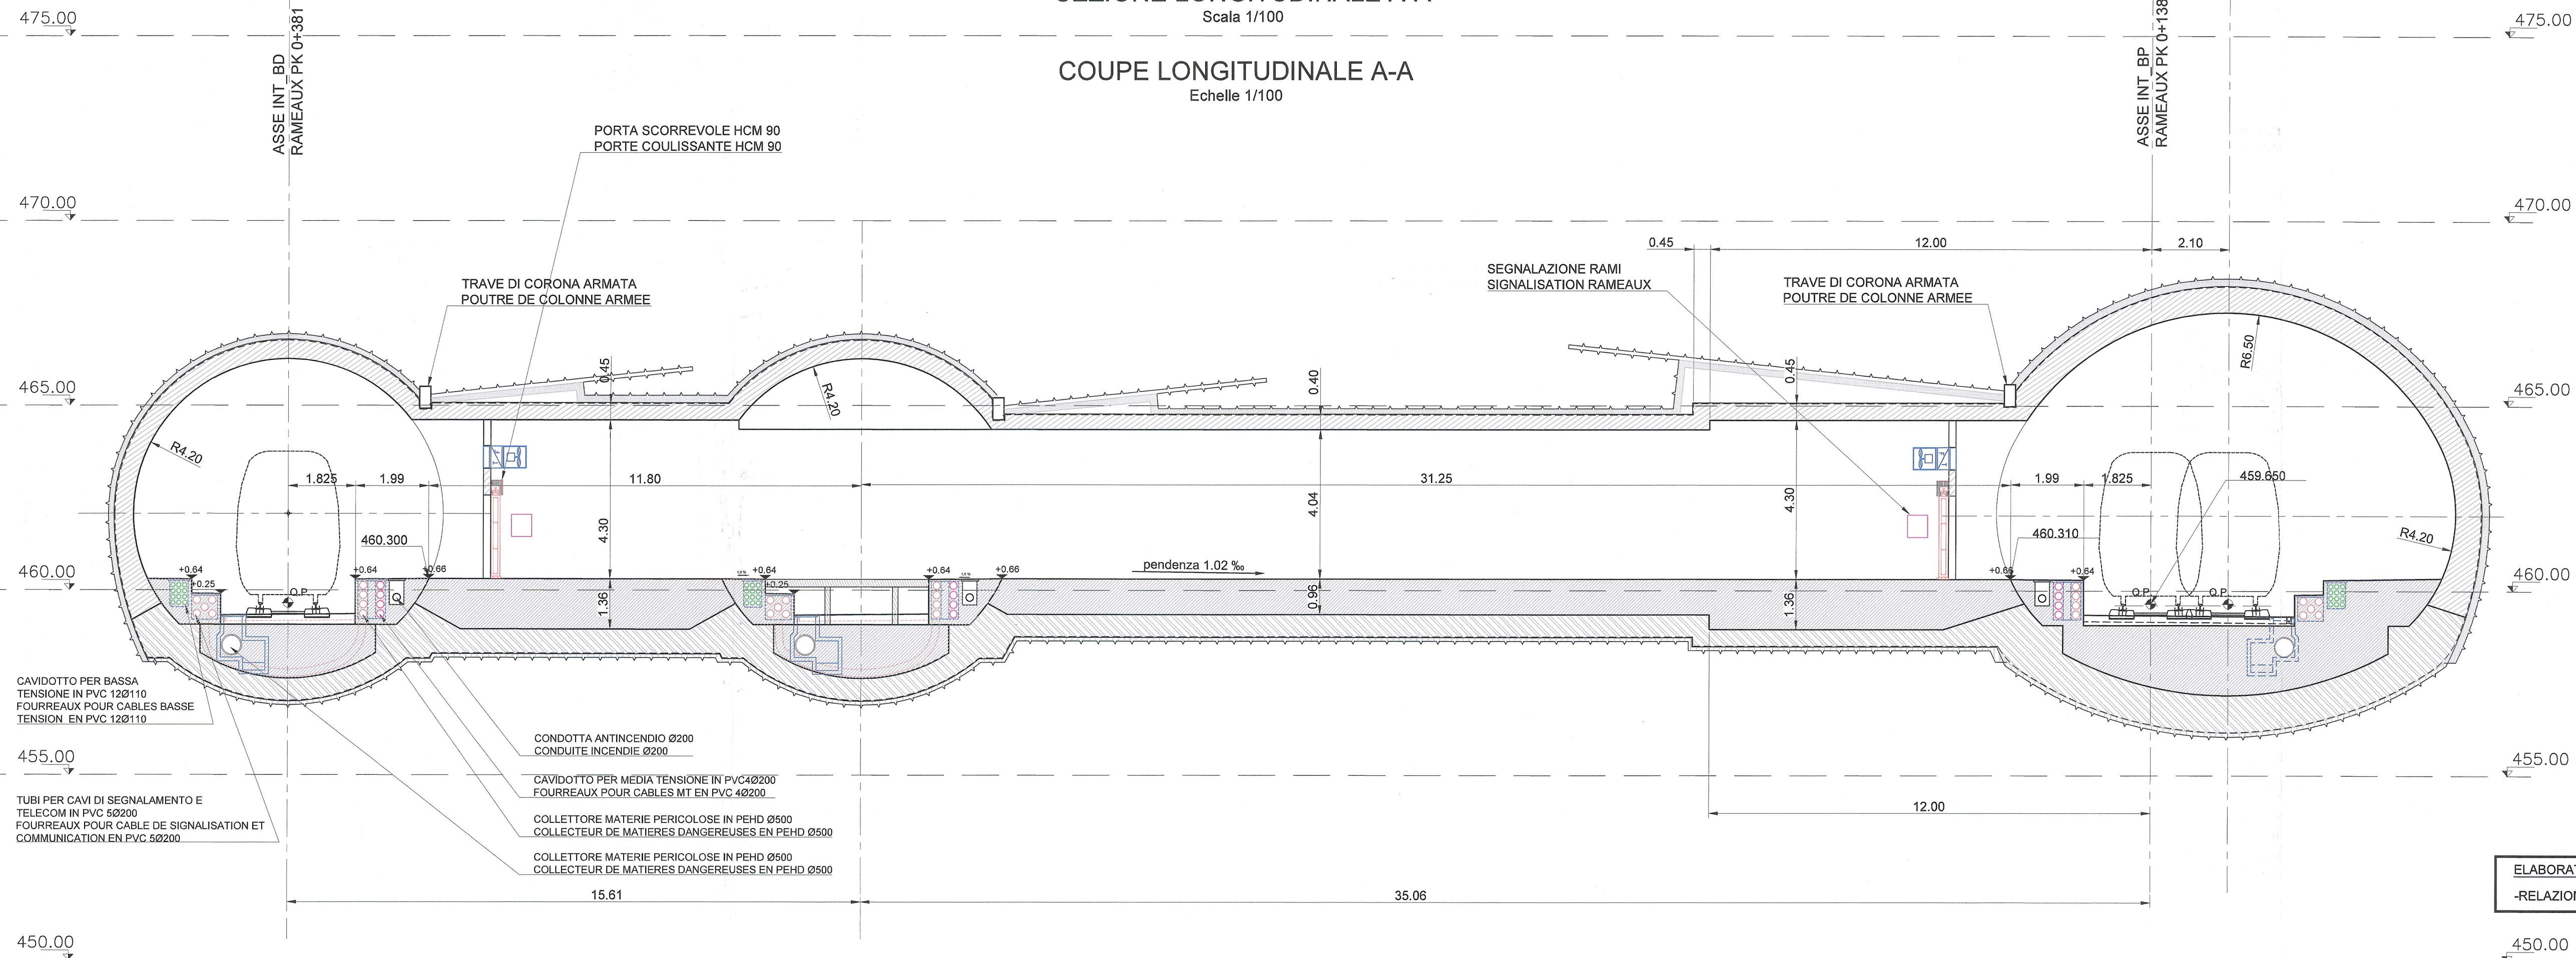


PIANTA GENERALE  
Scala 1/5000  
VUE EN PLAN GENERALE  
Echelle 1/5000

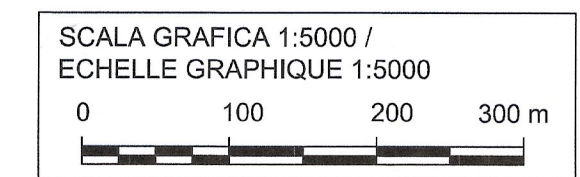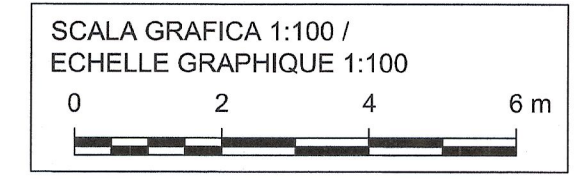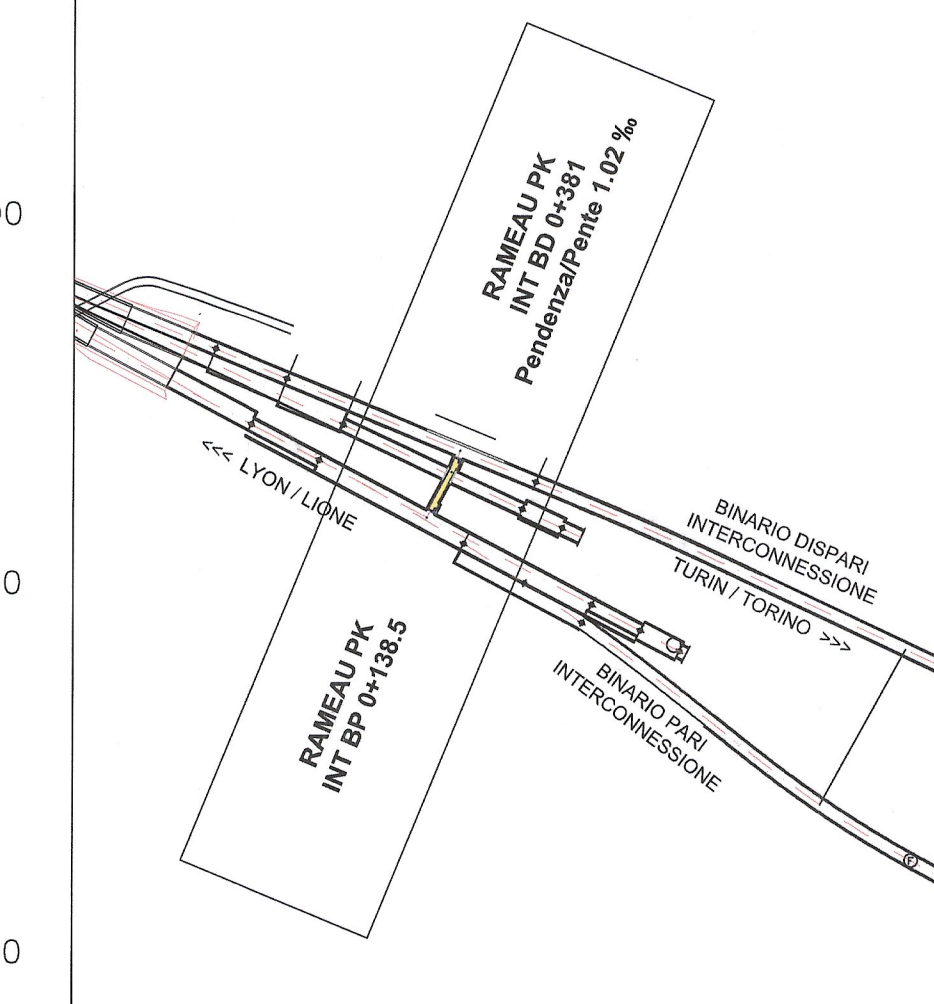

ELABORATI DI RIFERIMENTO / DOCUMENTS DE REFERENCE :  
-RELAZIONE TECNICA / RAPPORT TECHNIQUE : PD2-C3A-TS3-5820

PLANIMETRIA  
Scala 1/100  
VUE EN PLAN  
Echelle 1/100

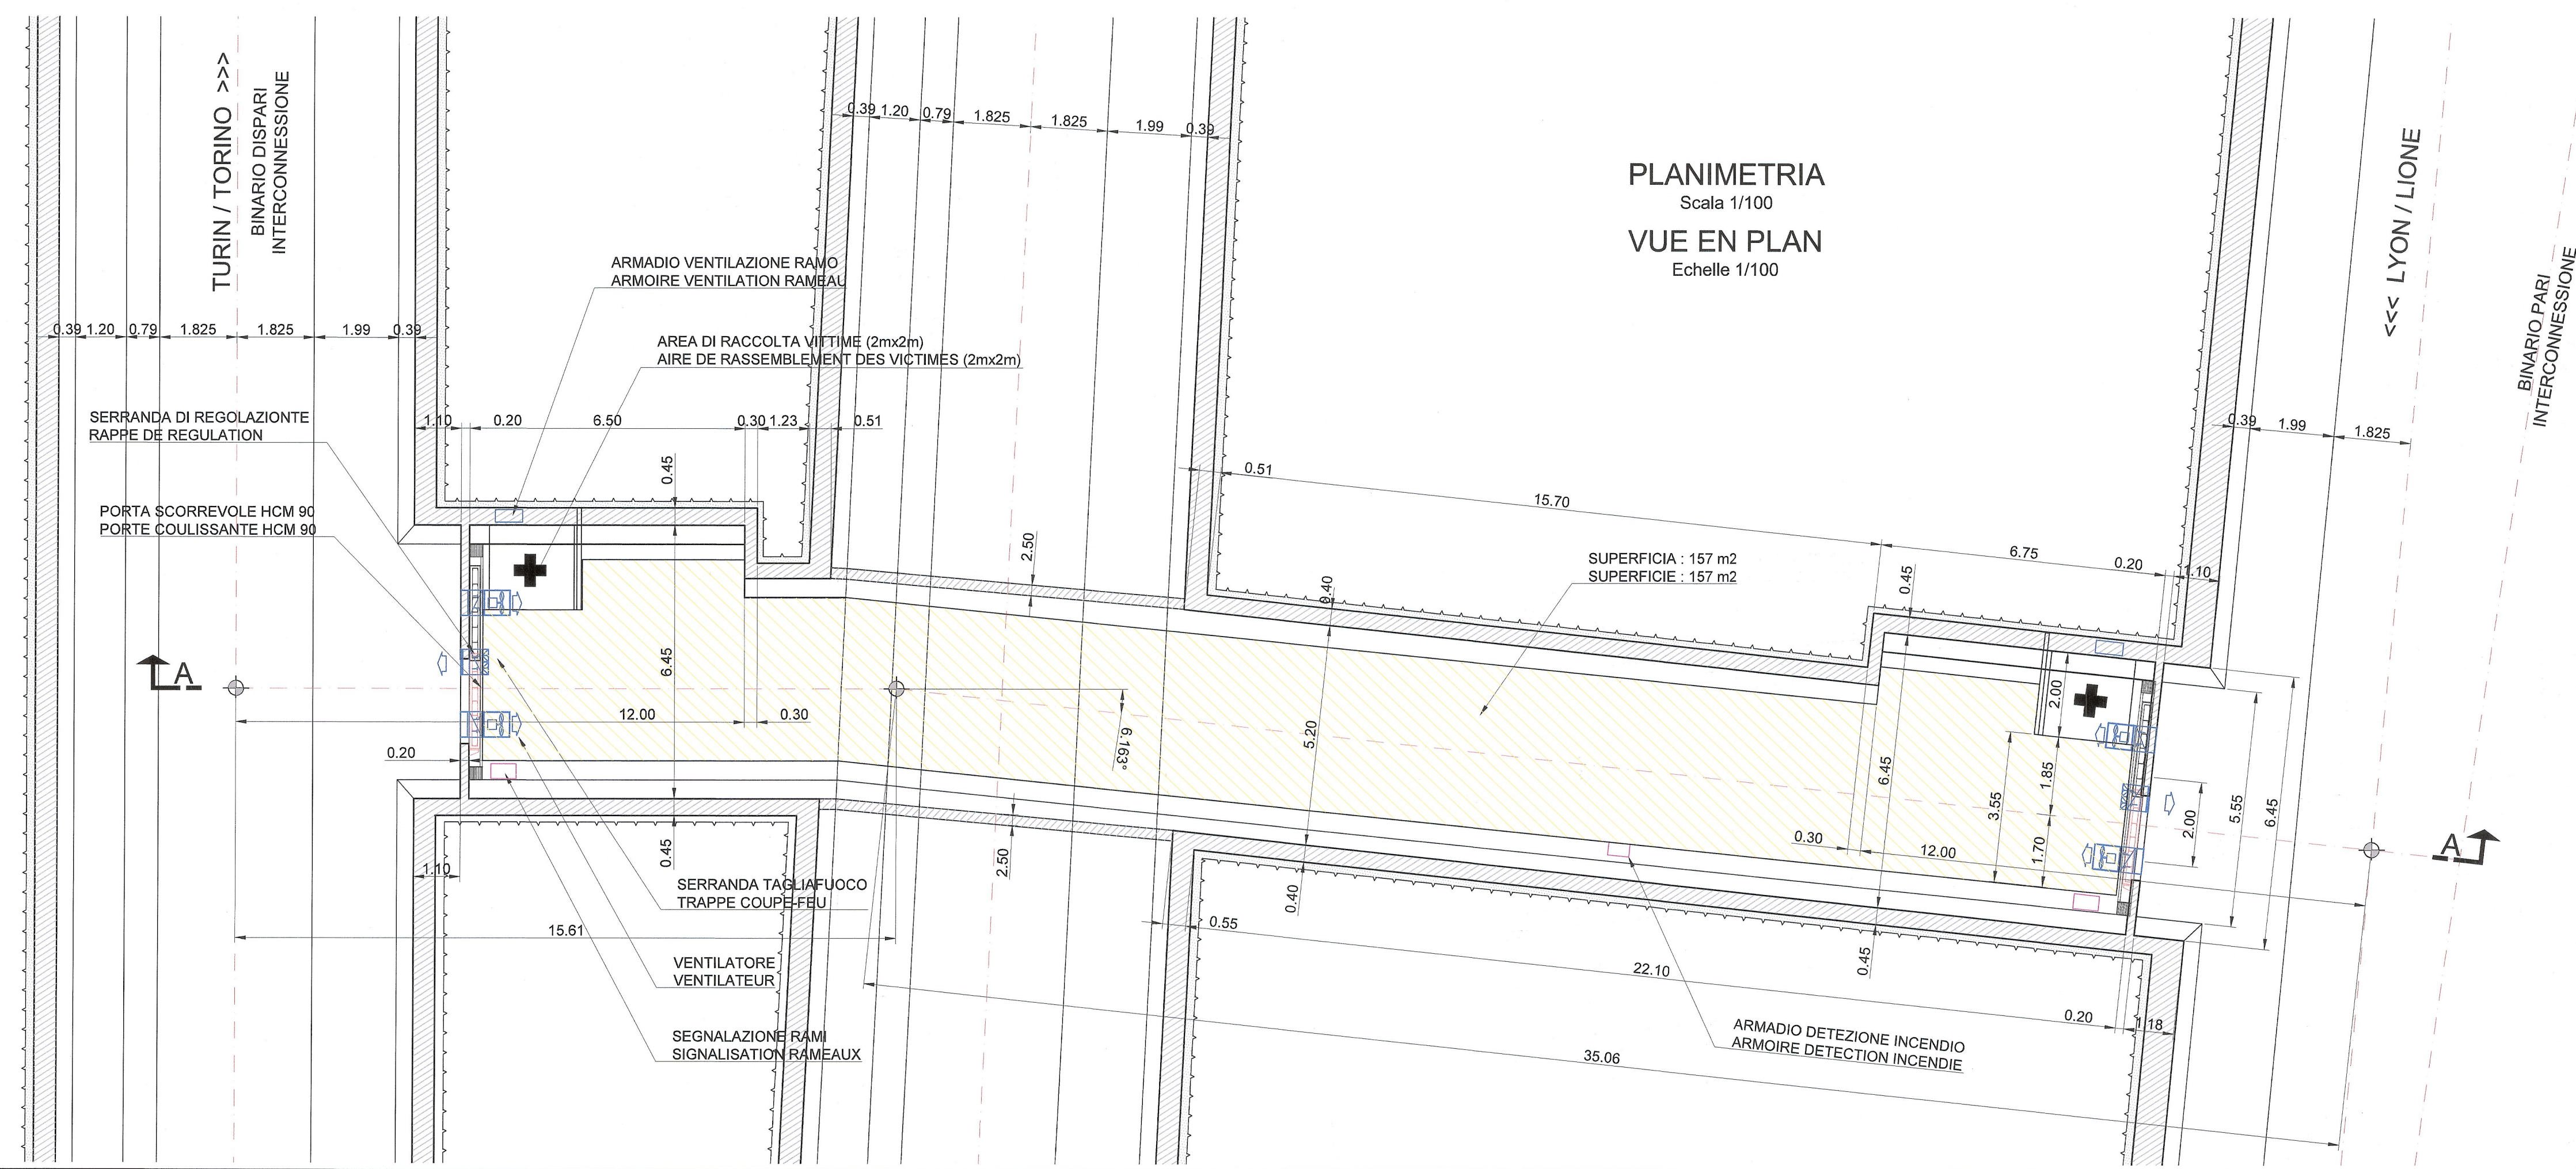

**LIAISON LYON - TURIN / COLLEGAMENTO TORINO - LIONE**  
Partie commune franco-italienne / Section transfrontalière | Parte comune italo-francese / Sezione transfrontalière

**NOUVELLE LIGNE LYON TURIN - NUOVA LINEA TORINO LIONE**  
**PARTIE COMMUNE FRANCO-ITALIENNE - PARTE COMUNE ITALO-FRANCESE**

REVISION DE L'AVANT-PROJET DE REFERENCE - REVISIONE DEL PROGETTO DEFINITIVO  
CUP C11J05000030001  
**GENIE CIVIL / OPERE CIVILI**

**TUNNELS D'INTERCONNEXION SUSA-BUSSOLENO - TUNNEL DI INTERCONNESSIONE SUSA-BUSSOLENO**  
**RAMEAU - RAMI DI COLLEGAMENTO**  
**GEOMETRIE - GEOMETRIA**

**COUPE EN LONG RAMEAU PK 0+381**  
**SEZIONE LONGITUDINALE RAMO PK 0+381**

Indice	Date / Data	Modifications / Modifiche	Elabé par / Concepito da	Vérifié par / Controllato da	Autorisé par / Autorizzato da
0	09/11/2012	Première diffusion / Prima emissione	A. MIGNINI ( AMB ) D. FLOREANI ( AMB )	M. RUSSO G. OGNIENNE	L. CHANTRON M. PANTALEO
A	09/02/2013	Revision suite aux commentaires LTF / Revisione a seguito commenti LTF	A. MIGNINI ( AMB ) D. FLOREANI ( AMB )	M. RUSSO G. OGNIENNE	L. CHANTRON M. PANTALEO

**Tecnimont**  
Civil Construction  
Dott. Ing. Aldo Mancarella  
Ordine Ingegneri Prov. TO n. 627/R

**RUSSO MARCO**  
ISCRITTO ALL'ALBO  
PROFESSIONALE  
COL. N. 12882

Code Doc: P D 2 C 3 A T S 3 5 8 2 3 A A P P L A  
INDIRIZZO GED / ADRESSE GED: C3A // // 66 90 10 40 01  
ÉCHELLE / SCALA: 1:100 & 1:5000

LTF sas - 1091 Avenue de la Boissière BP 80631 - F-73006 CHAMBERY CEDEX ( France )  
Tel.: +33 (0) 4 79 68 58 50 - Fax: +33 (0) 4 79 68 58 75  
RCS Chambery 439 558 992 - TVA: FR 0438569692  
Propriété LTF. Tous droits réservés - Proprieta LTF. Tutti i diritti riservati.