


SEZIONE TIPOLOGICA MURO DI SOTTOSCARPA PARATIA CON PARAMENTO

scala 1:50

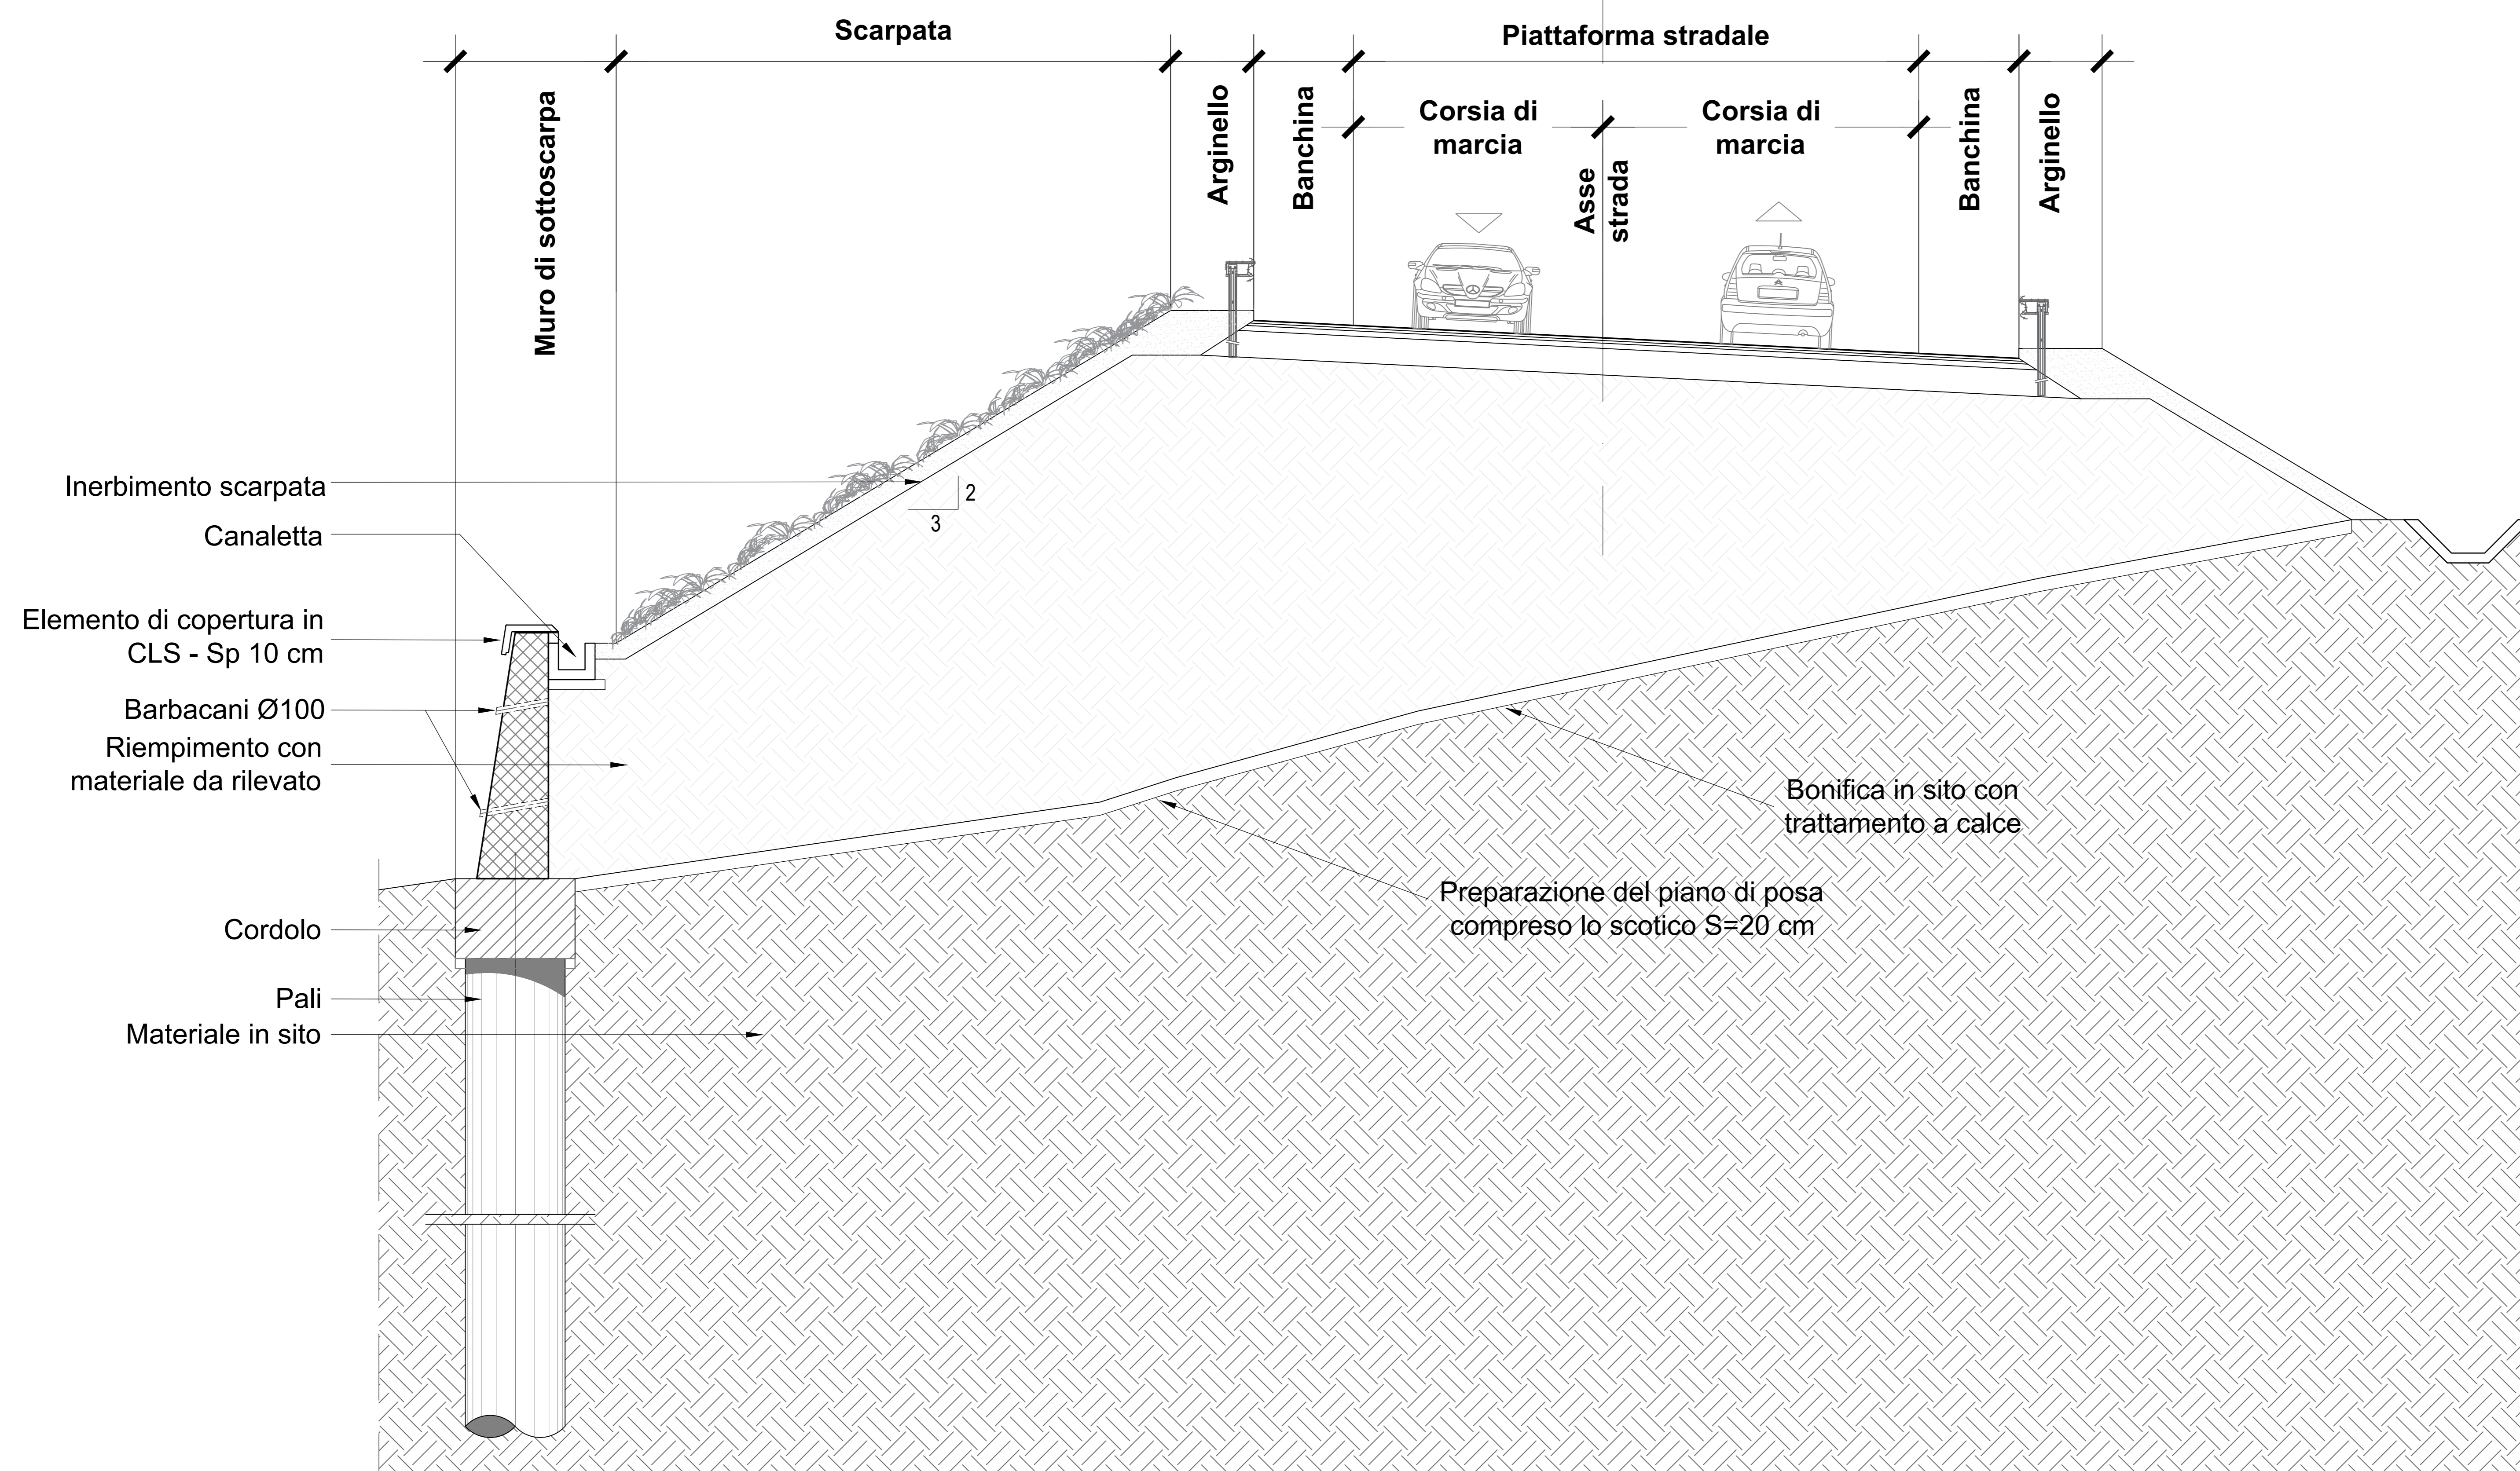

Progressiva inizio	Progressiva fine	Scotico	Intervento di bonifica
0+000	1+530	0.20m	0.3m (trattamento in sito)
1+740	2+292	0.20m	0.20m (sostituzione) + 0.30m (trattamento in sito)
2+492	3+940	0.20m	0.3m (trattamento in sito)
5+359	9+010	0.20m	0.20m (sostituzione) + 0.30m (trattamento in sito)
9+110	9+452	0.20m	0.3m (trattamento in sito)
9+501	11+080	0.20m	0.20m (sostituzione) + 0.30m (trattamento in sito)
11+720	12+260	0.20m	0.3m (trattamento in sito)


La presente tabella è valida solo per i tratti in rilevato. Non sono previsti scotico e bonifica nei tratti in trincea.

PER LA TABELLA MATERIALI E STRATI DELLA PAVIMENTAZIONE STRADALE SI RIMANDA AL PARTICOLARE B E ALLA TABELLA DELL'ELABORATO L0703212E08C00005ZT09

NOTA - 1 : Per le sistemazioni ambientali delle scarpate, si rimanda agli elaborati specifici delle mitigazioni ambientali.  
 NOTA - 2 : Per le caratteristiche dei materiali utilizzati per la formazione dei rilevati stradali, si rimanda a quanto specificato dal capitolato speciale d'appalto - norme tecniche.

SEZIONE TIPOLOGICA MURO DI CONTRORIPA A GABBIONE

scala 1:50

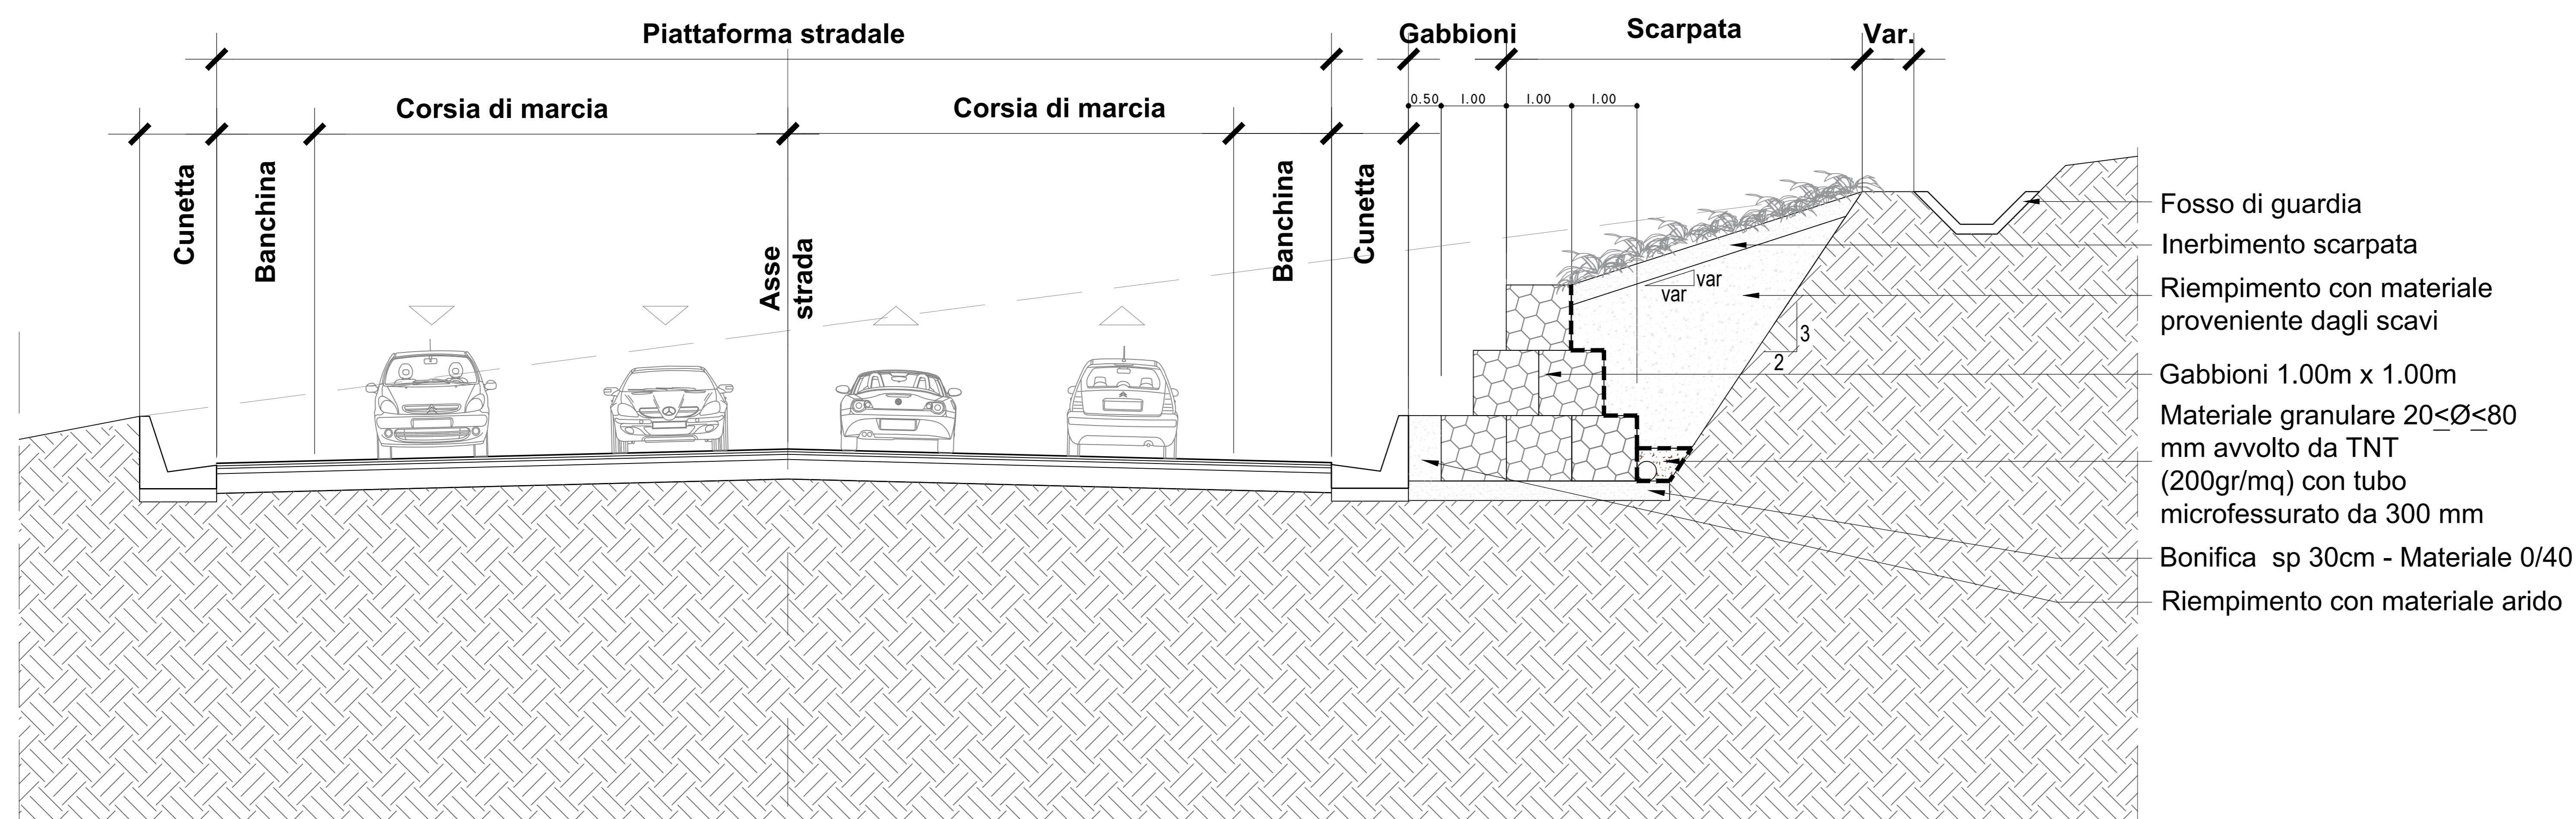

ASSE VIARIO MARCHE-UMBRIA E QUADRILATERO DI PENETRAZIONE INTERNA MAXI LOTTO 2

LAVORI DI COMPLETAMENTO DELLA DIRETTRICE PERUGIA ANCONA: SS. 318 DI "VALFABBRICA", TRATTO PIANELLO-VALFABBRICA SS. 76 "VAL PESINNO", TRATTO FOSSATO VICO - CANCELLI E ALBACINA - SERRA SAN QUIRICO "PEDEMONTANA DELLE MARCHE", TRATTO FABRIANO-MUCCIA-SFERCIA.

PERIZIA DI VARIANTE

CONTRAENTE GENERALE: Il Responsabile del Contraente Generale:  
**DIRPA 2** s.c.a.r.l. Ing. Federico Montanari

PROGETTAZIONE: ASSISTENZA ALLA PROGETTAZIONE:  
 Partecipazioni Italia S.p.A. **SGS**  
 IL PROGETTISTA: Ing. Valter Capata  
 IL GEOLOGO: Ing. Amadeo Babbini  
 Ordine dei Geologi Regione Toscana n.102

YSTO IL RESPONSABILE DEL PROCEDIMENTO: Ing. Agnino Farotti  
 IL COORDINATORE DELLA SICUREZZA IN FASE DI ESECUZIONE: Ing. Vincenzo Pardo  
 IL DIRETTORE DEI LAVORI: Ing. Peppino Marascio

2.1.3 - PEDEMONTANA DELLE MARCHE  
 1° Stralcio funzionale - Castelfranco Nord - Castelfranco Sud  
 4° Stralcio funzionale - Castelfranco Sud - Inneso SS77 a Macina  
 OPERE D'ARTE MINORI  
 SEZIONI TIPO E PARTICOLARI COSTRUTTIVI  
 Muro a gabbioni e paratia di pali di sottoscarpa con paramento

Codice Unico di Progetto (CUP) F12C03000050021 (assegnato CPE 20.04.2015)

CODICE ELABORATO: L0703212E08C00005ZT09

Rev.	Data	Descrizione	Redatto	Verificato	Approvato
A	23.07.2021	Emissione PED	SGS	C. Agostini	V. Capata