


SEZIONE LONGITUDINALE H-H Pr. 1+115.10
Scala 1:50

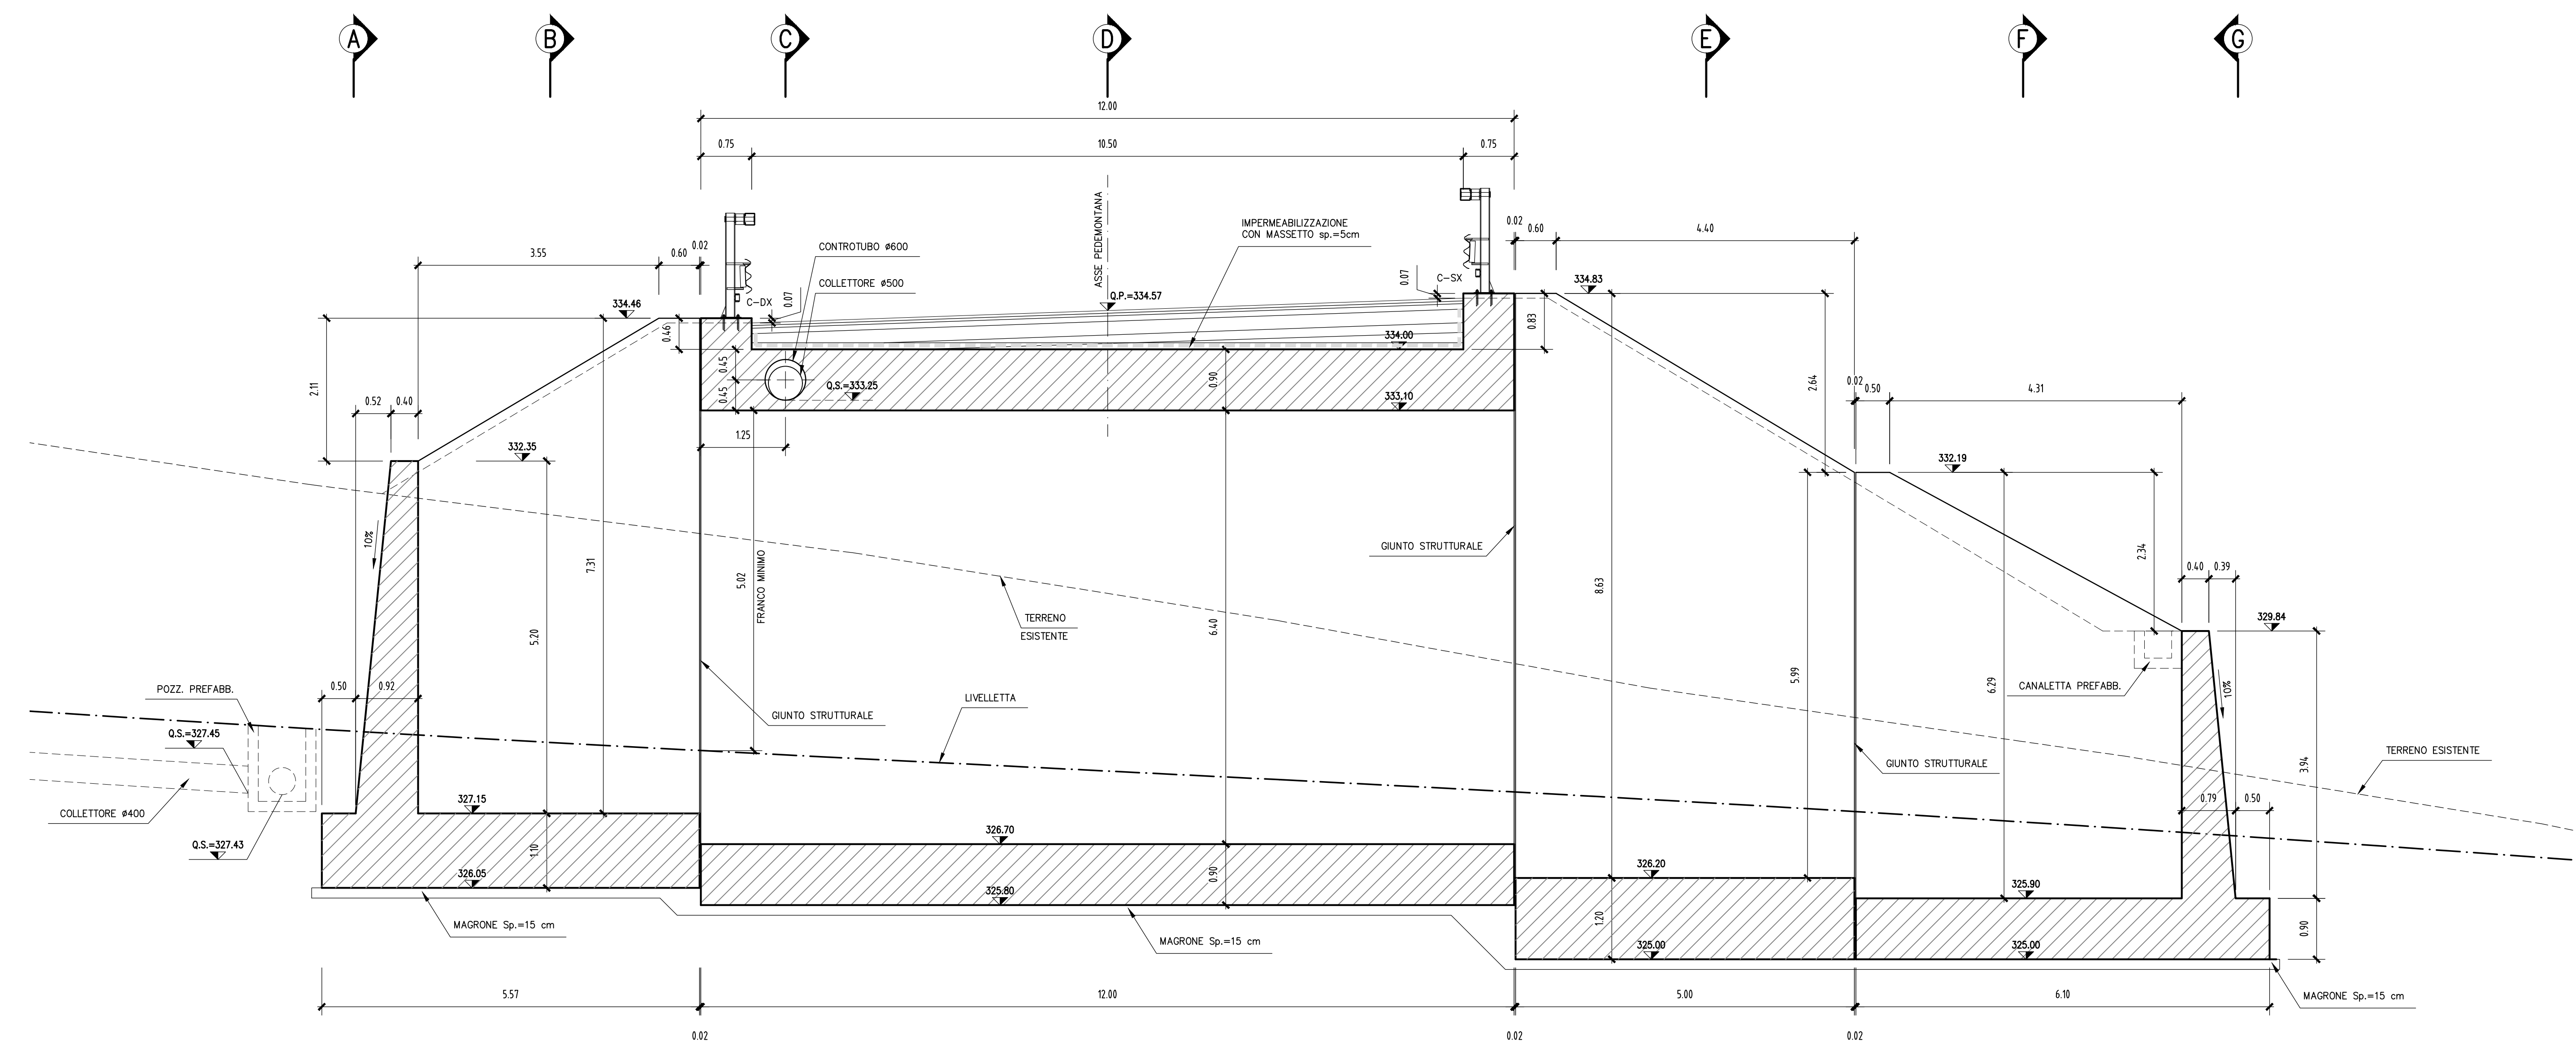

N.B.: PER LA TABELLA MATERIALI FARE RIFERIMENTO ALL'ELABORATO: L0703213E160M0000TV01

**ASSE VIARIO MARCHE-UMBRIA
E QUADRILATERO DI PENETRAZIONE INTERNA
MAXI LOTTO 2**

LAVORI DI COMPLETAMENTO DELLA DIRETTRICE PERUGIA ANCONA:
SS. 318 DI "VALFABBRICA", TRATTO PIANELLO-VALFABBRICA
SS. 76 "VAL D'ESINO", TRATTO FOSSATO VICO - CANCELLI E ALBACINA - SERRA SAN QUIRICO
"PEDEMONTANA DELLE MARCHE", TRATTO FABBRIANO-MUCCIA-SERCIA.

PROGETTO ESECUTIVO DI DETTAGLIO

CONTRAENTE GENERALE:		Il Responsabile del Contraente Generale:	
PROGETTAZIONE:		ASSISTENZA ALLA PROGETTAZIONE:	
Partecipazioni Italia S.p.A. IL PROGETTISTA: Dott. Ing. Salvatore Licci <small>Universita' degli Ingegneri - Prov. di Macerata (1147)</small>		IL PROGETTISTA: Dott. Ing. Antonio Tosani	
VISTO IL RESPONSABILE DEL PROCEDIMENTO:		IL COORDINATORE DELLA SICUREZZA IN / IL DIRETTORE DEI LAVORI:	
Ing. Ignazio Farotti		Ing. Vincenzo Pardo Ing. Peppino Marascio	
2.1.3 - PEDEMONTANA DELLE MARCHE 7° Strada Nazionale - Casale di Montebello - Casale di Montebello Sud 4° Strada Nazionale - Casale di Montebello Nord - Casale di Montebello Nord OPERE D'ARTE MINORI SOTTOVIA - Nuovo sottovia S.C. Rustano al Km 1+120 Carpenteria inv. 2 di 3		SCALA: 1:100/50 DATA: Novembre 2021	
Codice Unico di Progetto (CUP) F12C03000050021 (assegnato CIPR 20/04/2015)			
CODICE ELABORATO: L0703213E160M0000TV01			
Rev.	Descrizione	Redatto	Approvato
A	Novem. 2021 Emissione Progetto di Dettaglio	A. Tosani	S. Licci