

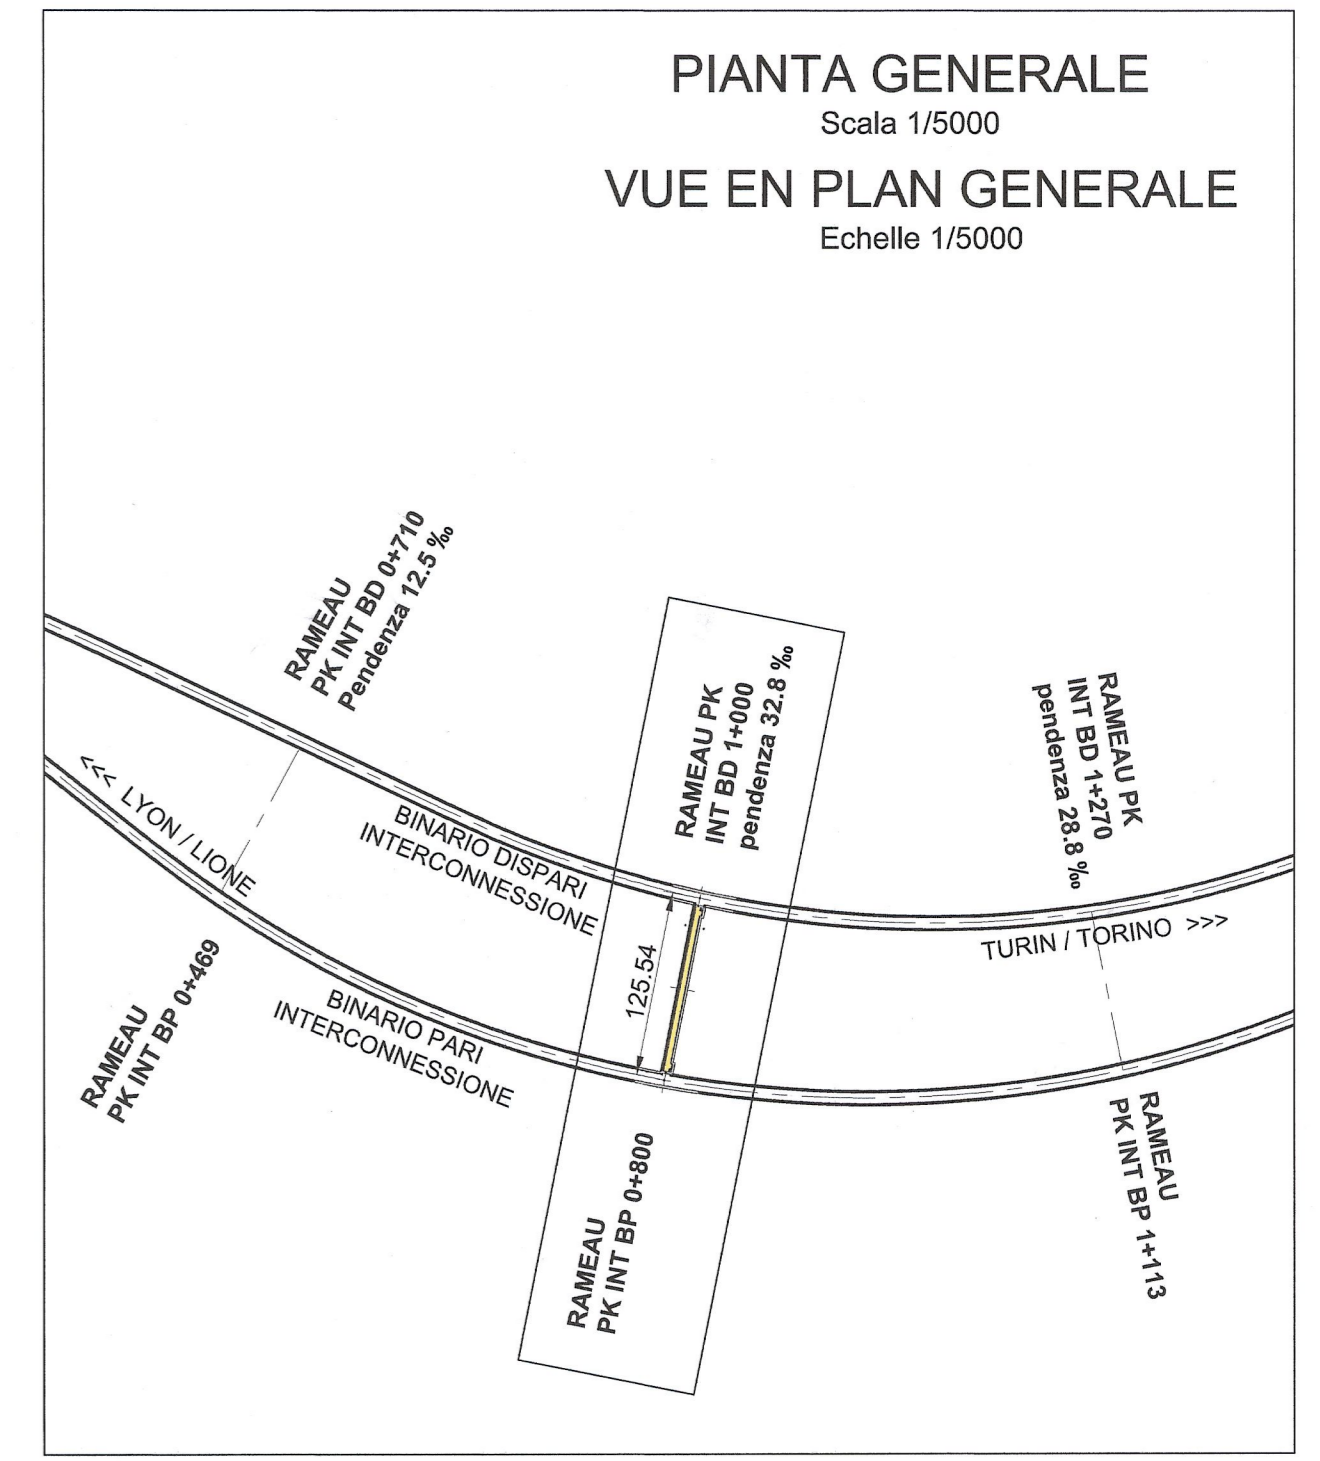
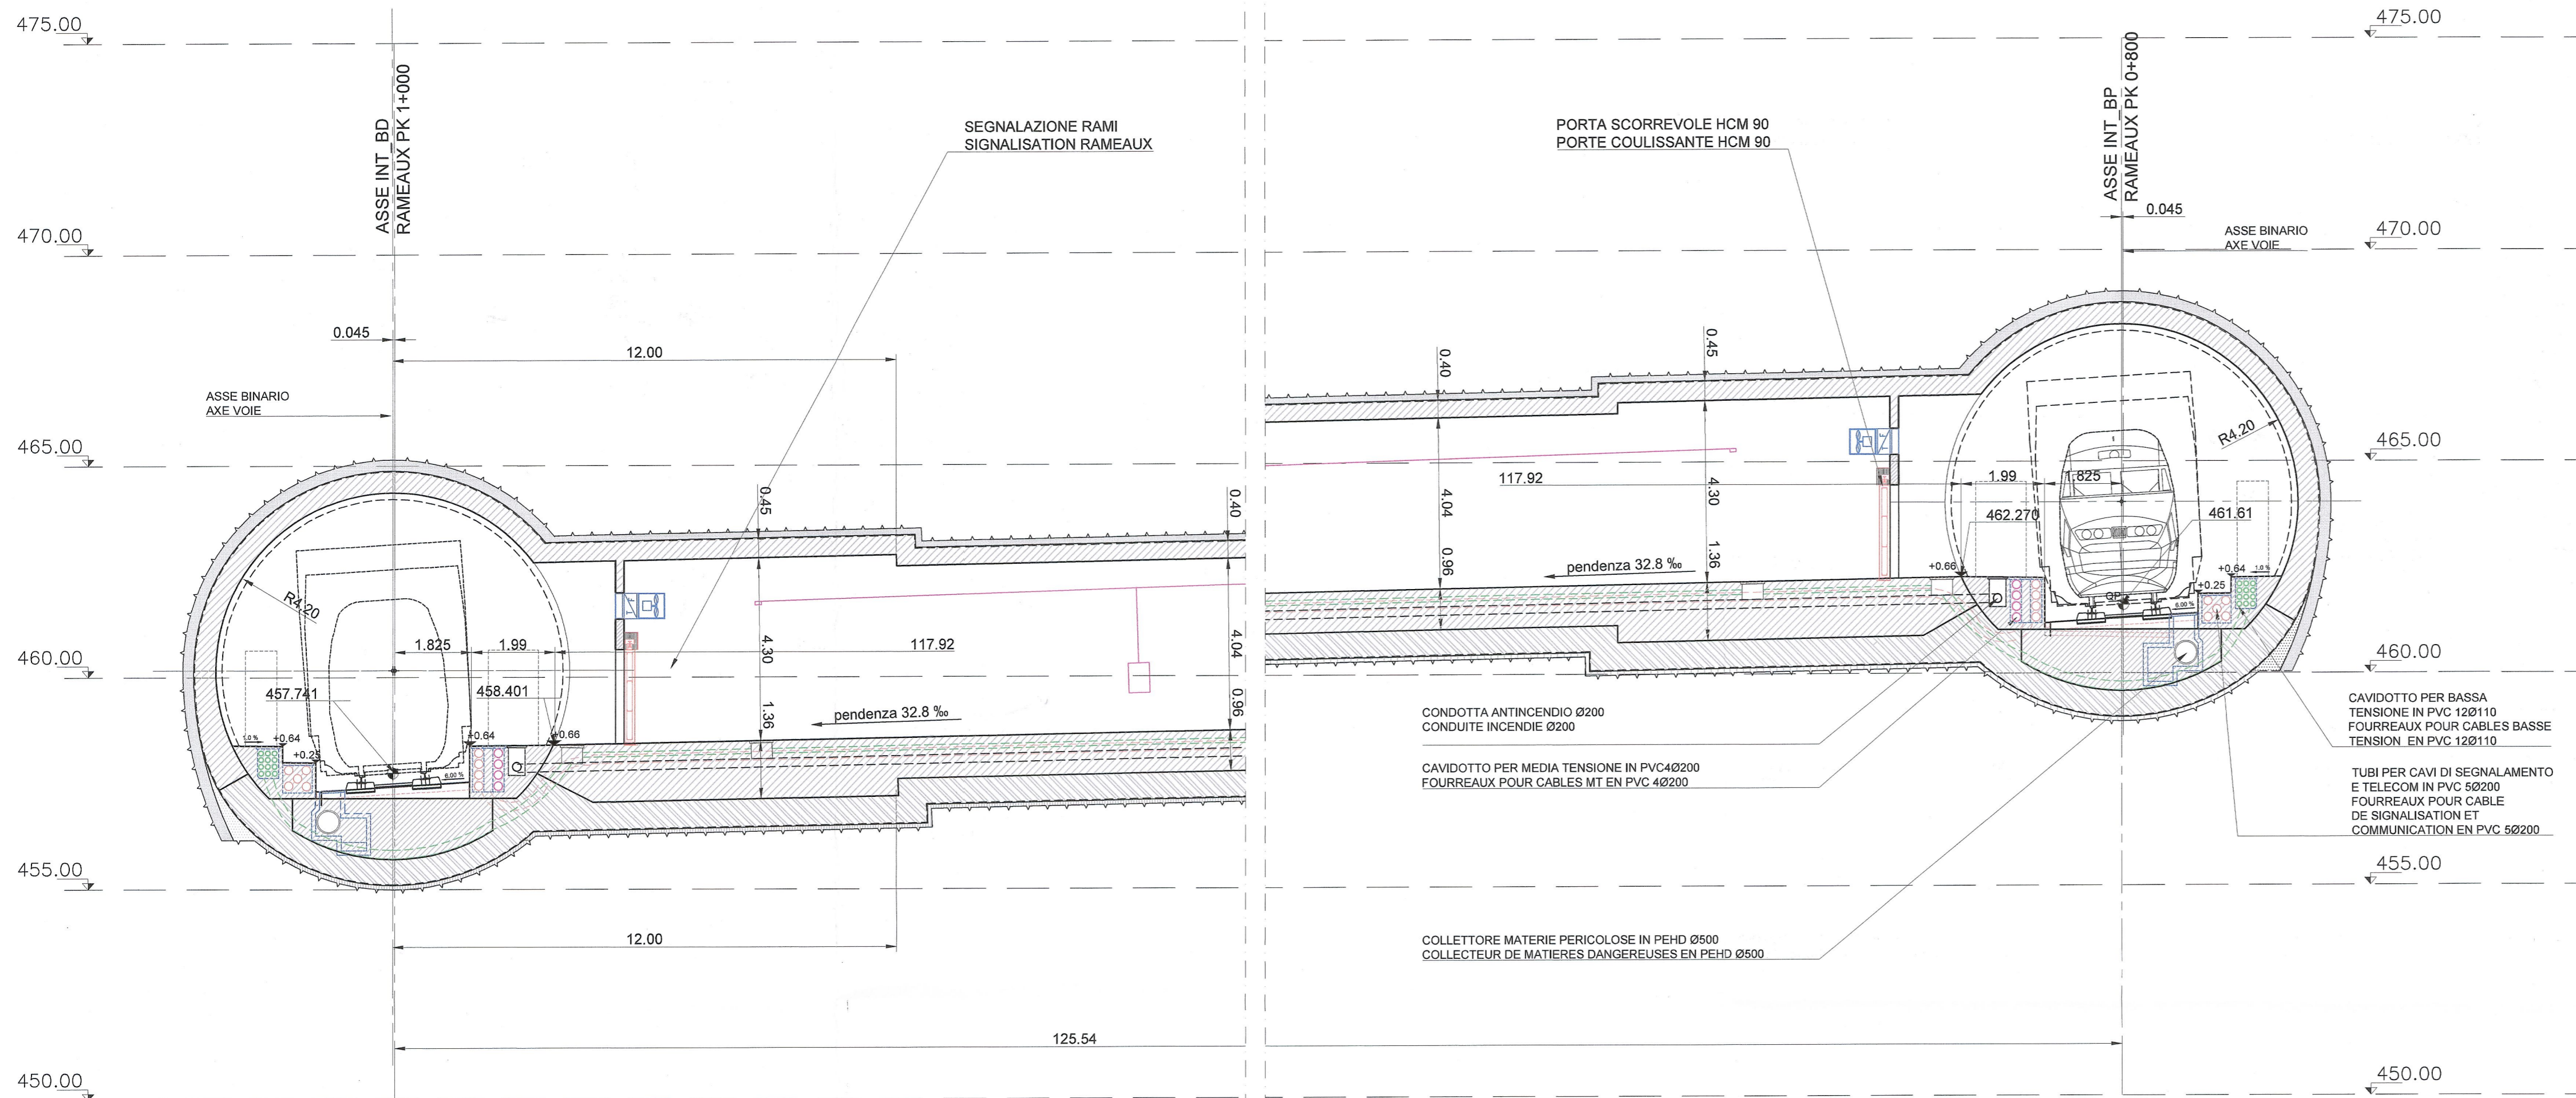



SEZIONE LONGITUDINALE A-A
Scala 1/100
COUPE LONGITUDINALE A-A
Echelle 1/100

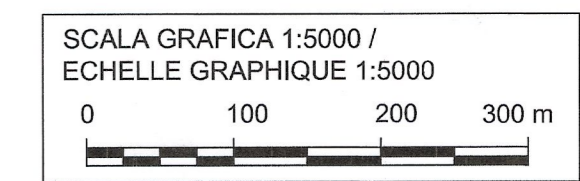

ELABORATI DI RIFERIMENTO / DOCUMENTS DE REFERENCE :
-RELAZIONE TECNICA / RAPPORT TECHNIQUE : PD2-C3A-TS3-5820

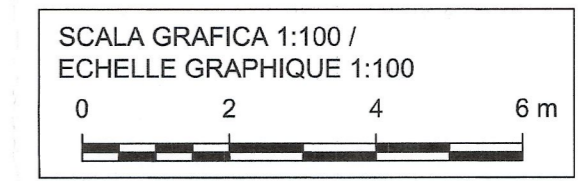

PLANIMETRIA
Scala 1/100
VUE EN PLAN
Echelle 1/100

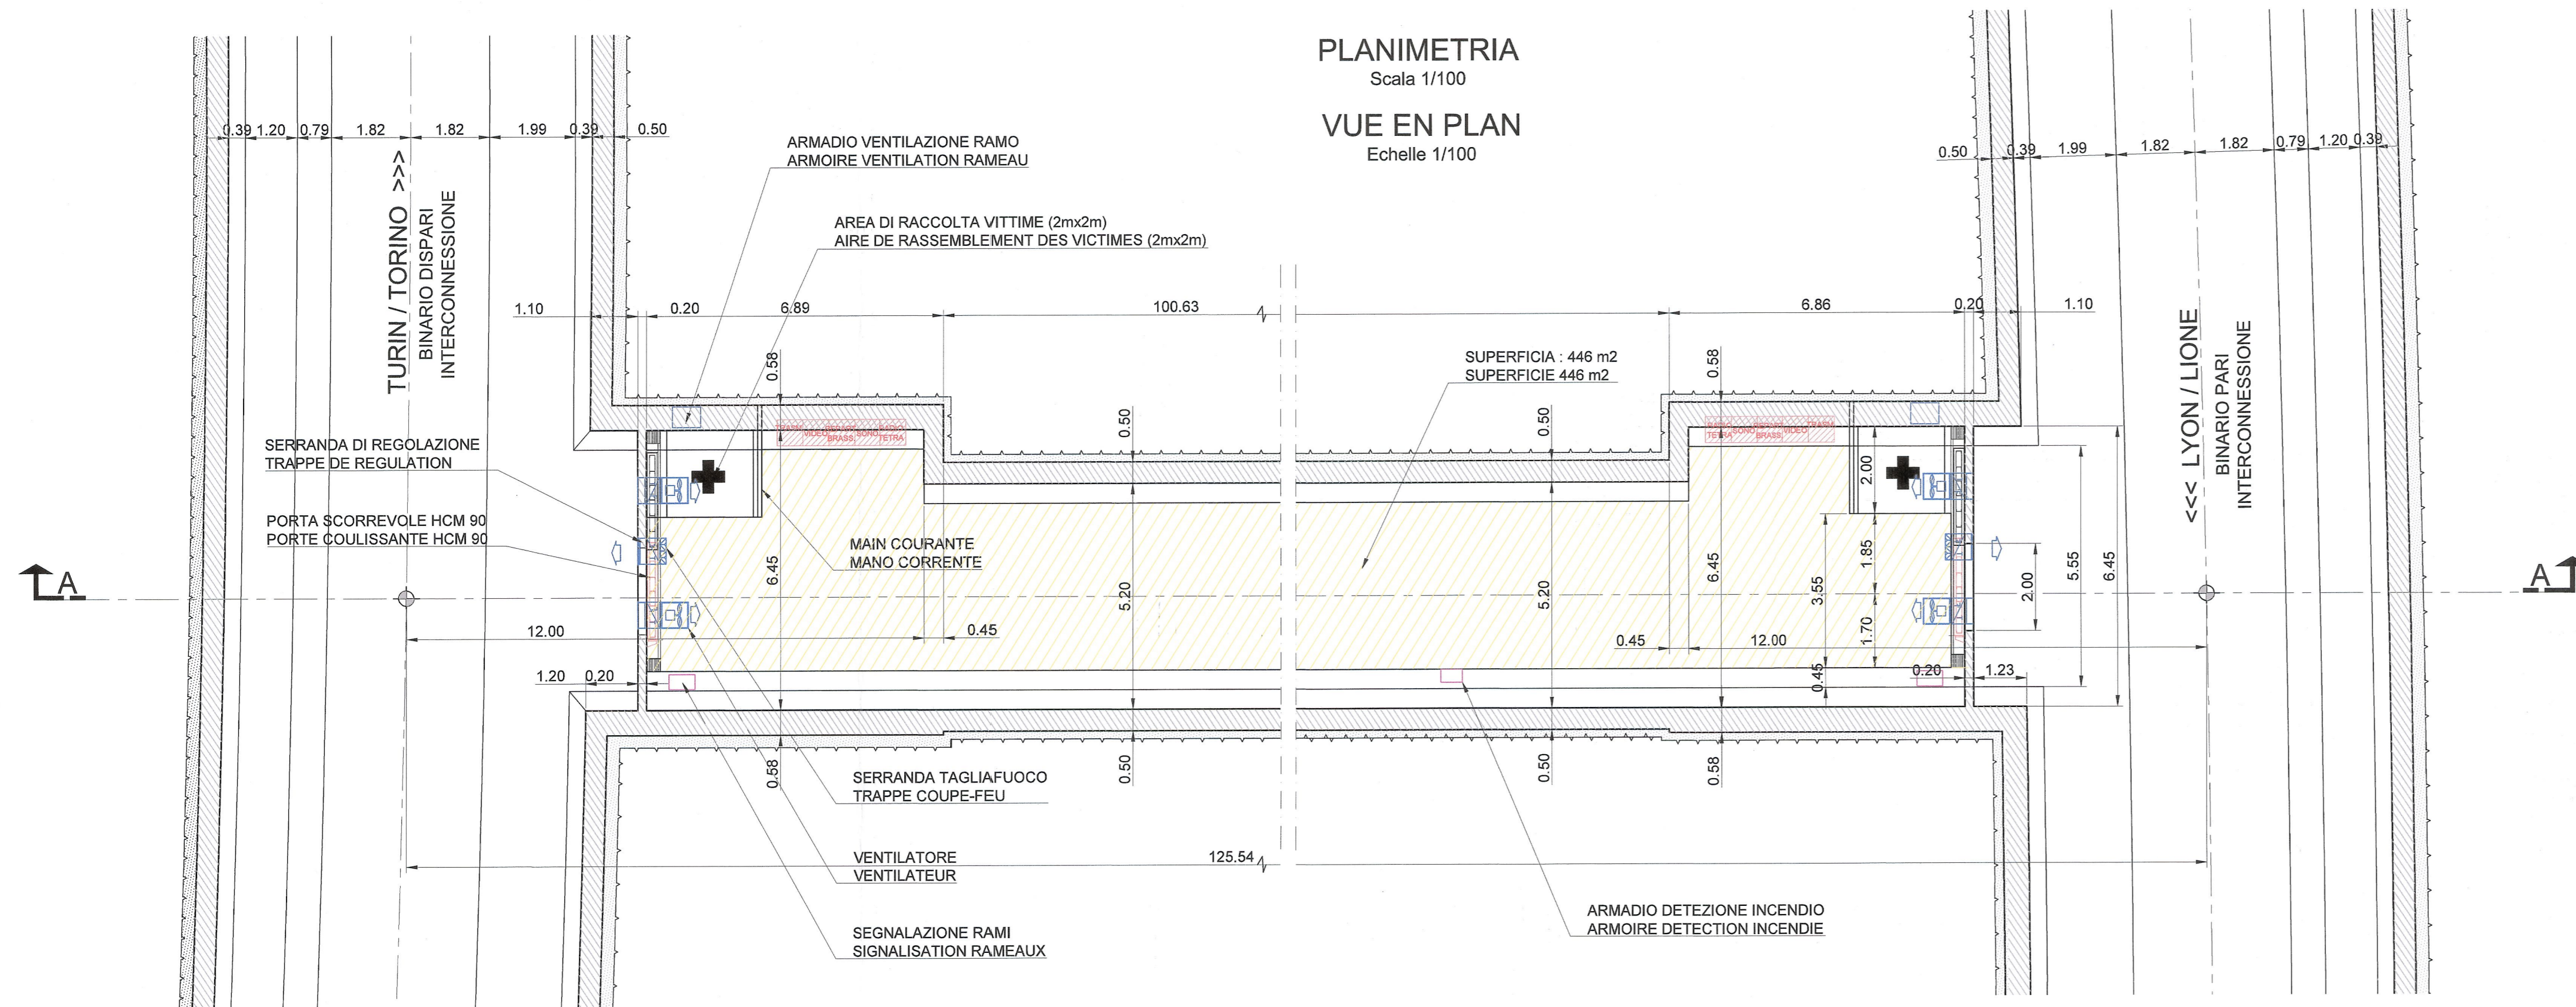

LIASON LYON - TURIN / COLLEGAMENTO TORINO - LIONE
Partie commune franco-italienne / Section transfrontalière
Parte comune italo-francese / Sezione transfrontaliera

NOUVELLE LIGNE LYON TURIN - NUOVA LINEA TORINO LIONE
PARTIE COMMUNE FRANCO-ITALIENNE - PARTE COMUNE ITALO-FRANCESE
REVISION DE L'AVANT-PROJET DE REFERENCE - REVISIONE DEL PROGETTO DEFINITIVO
CUP C11J0500030001
GENIE CIVIL / OPERE CIVILI
TUNNELS D'INTERCONNEXION SUSA-BUSSOLENO -
TUNNEL DI INTERCONNEXIONE SUSA-BUSSOLENO
RAMEAUX - RAMI DI COLLEGAMENTO
GEOMETRIE - GEOMETRIA
COUPE EN LONG RAMEAU PK 1+000
SEZIONE LONGITUDINALE RAMO PK 1+000

Indice	Date / Data	Modifications / Modifiche	Elab per / Concepito da	Verifié par / Controllato da	Autorisé par / Autorizzato da
0	08/11/2012	Première diffusion / Prima emissione	A. MIGNINI (AMB) D. FLOREANI (AMB)	M. RUSSO C. OGIBENE	L. CHANTRON M. PANTALEO
A	08/02/2013	Révision suite aux commentaires LTF / Revisione e seguito commenti LTF	A. MIGNINI (AMB) D. FLOREANI (AMB)	M. RUSSO C. OGIBENE	L. CHANTRON M. PANTALEO

Code Doc: P D 2 C 3 A T S 3 5 8 2 5 A A P P L A
Phase / Fase: Sigle étude / Sigla: Enumeré / Enumerate: Numero: Indice: Statut / Stato: Type / Tipo:

INDRIZZO GED / ADRASSE GED: C3A # # 66 90 10 40 03
ÉCHELLE / SCALA: 1:100 & 1:5000