
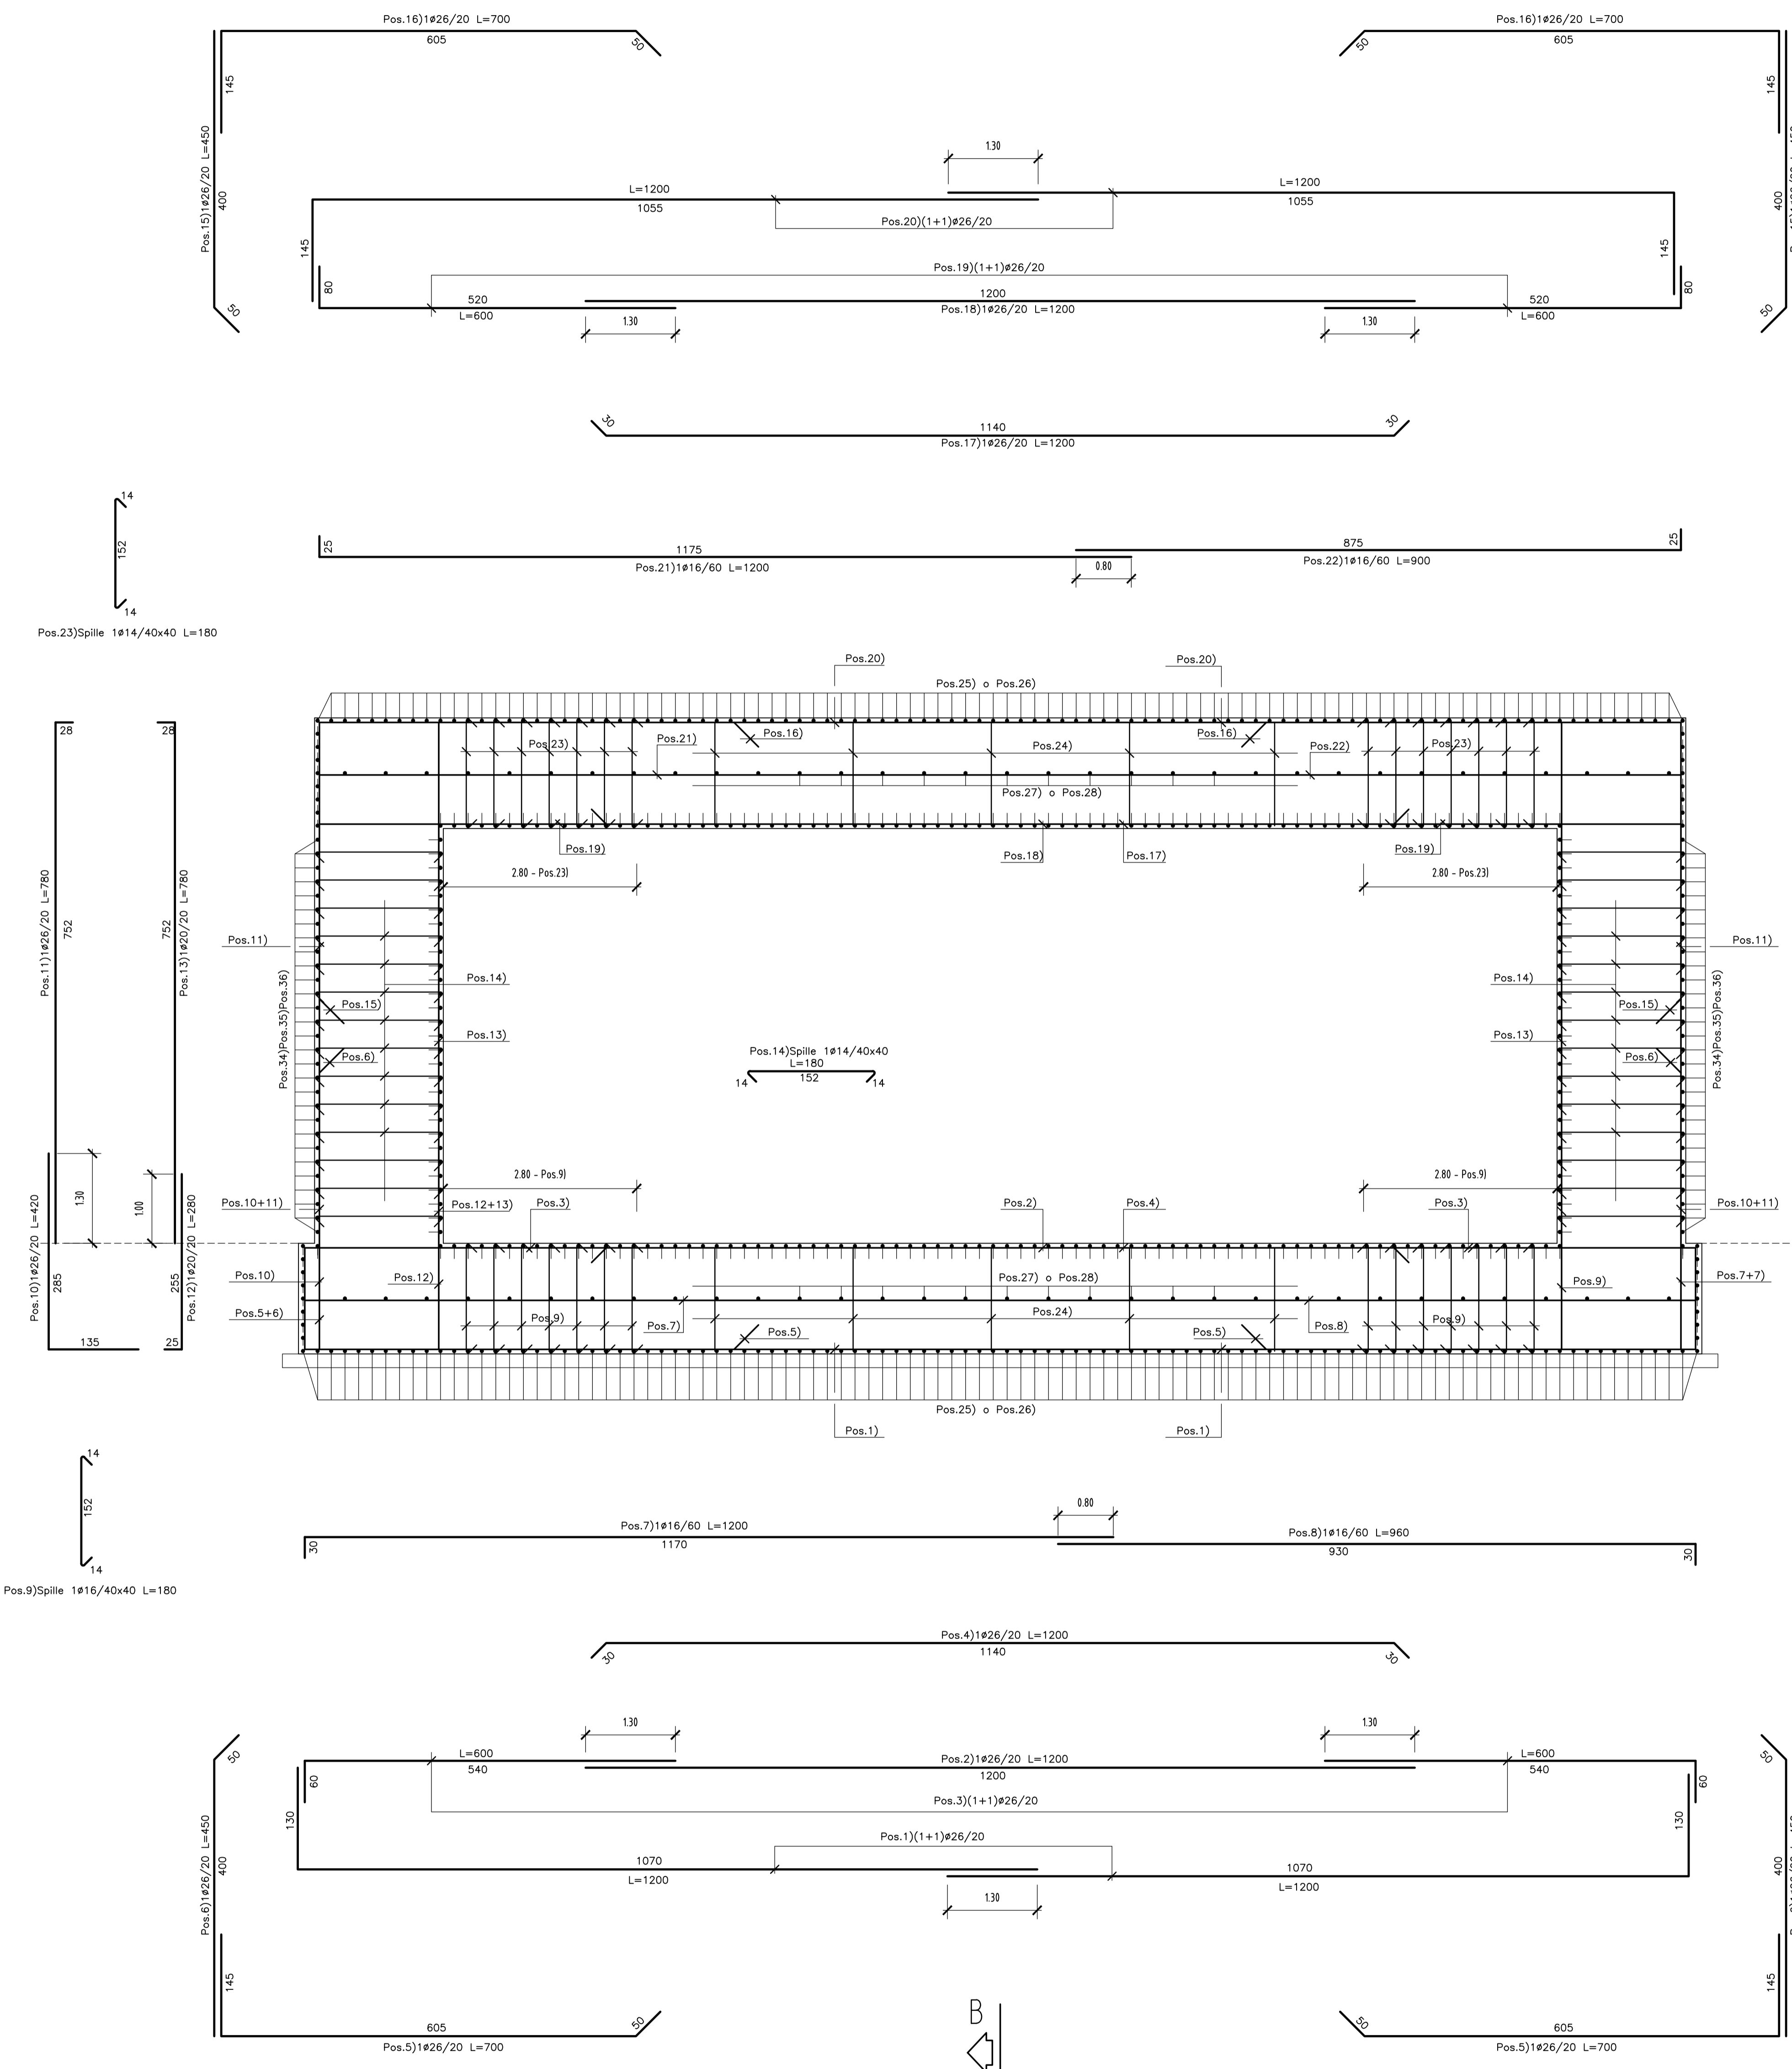


### SEZIONE A-A



Scala 1:50

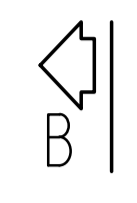

**N.B.:**  
 - Le lunghezze sono espresse in cm.  
 - Le lunghezze sono calcolate in asse barra.  
 - Ultima pos. è la n° 48.

### SEZIONE B-B

Scala 1:50

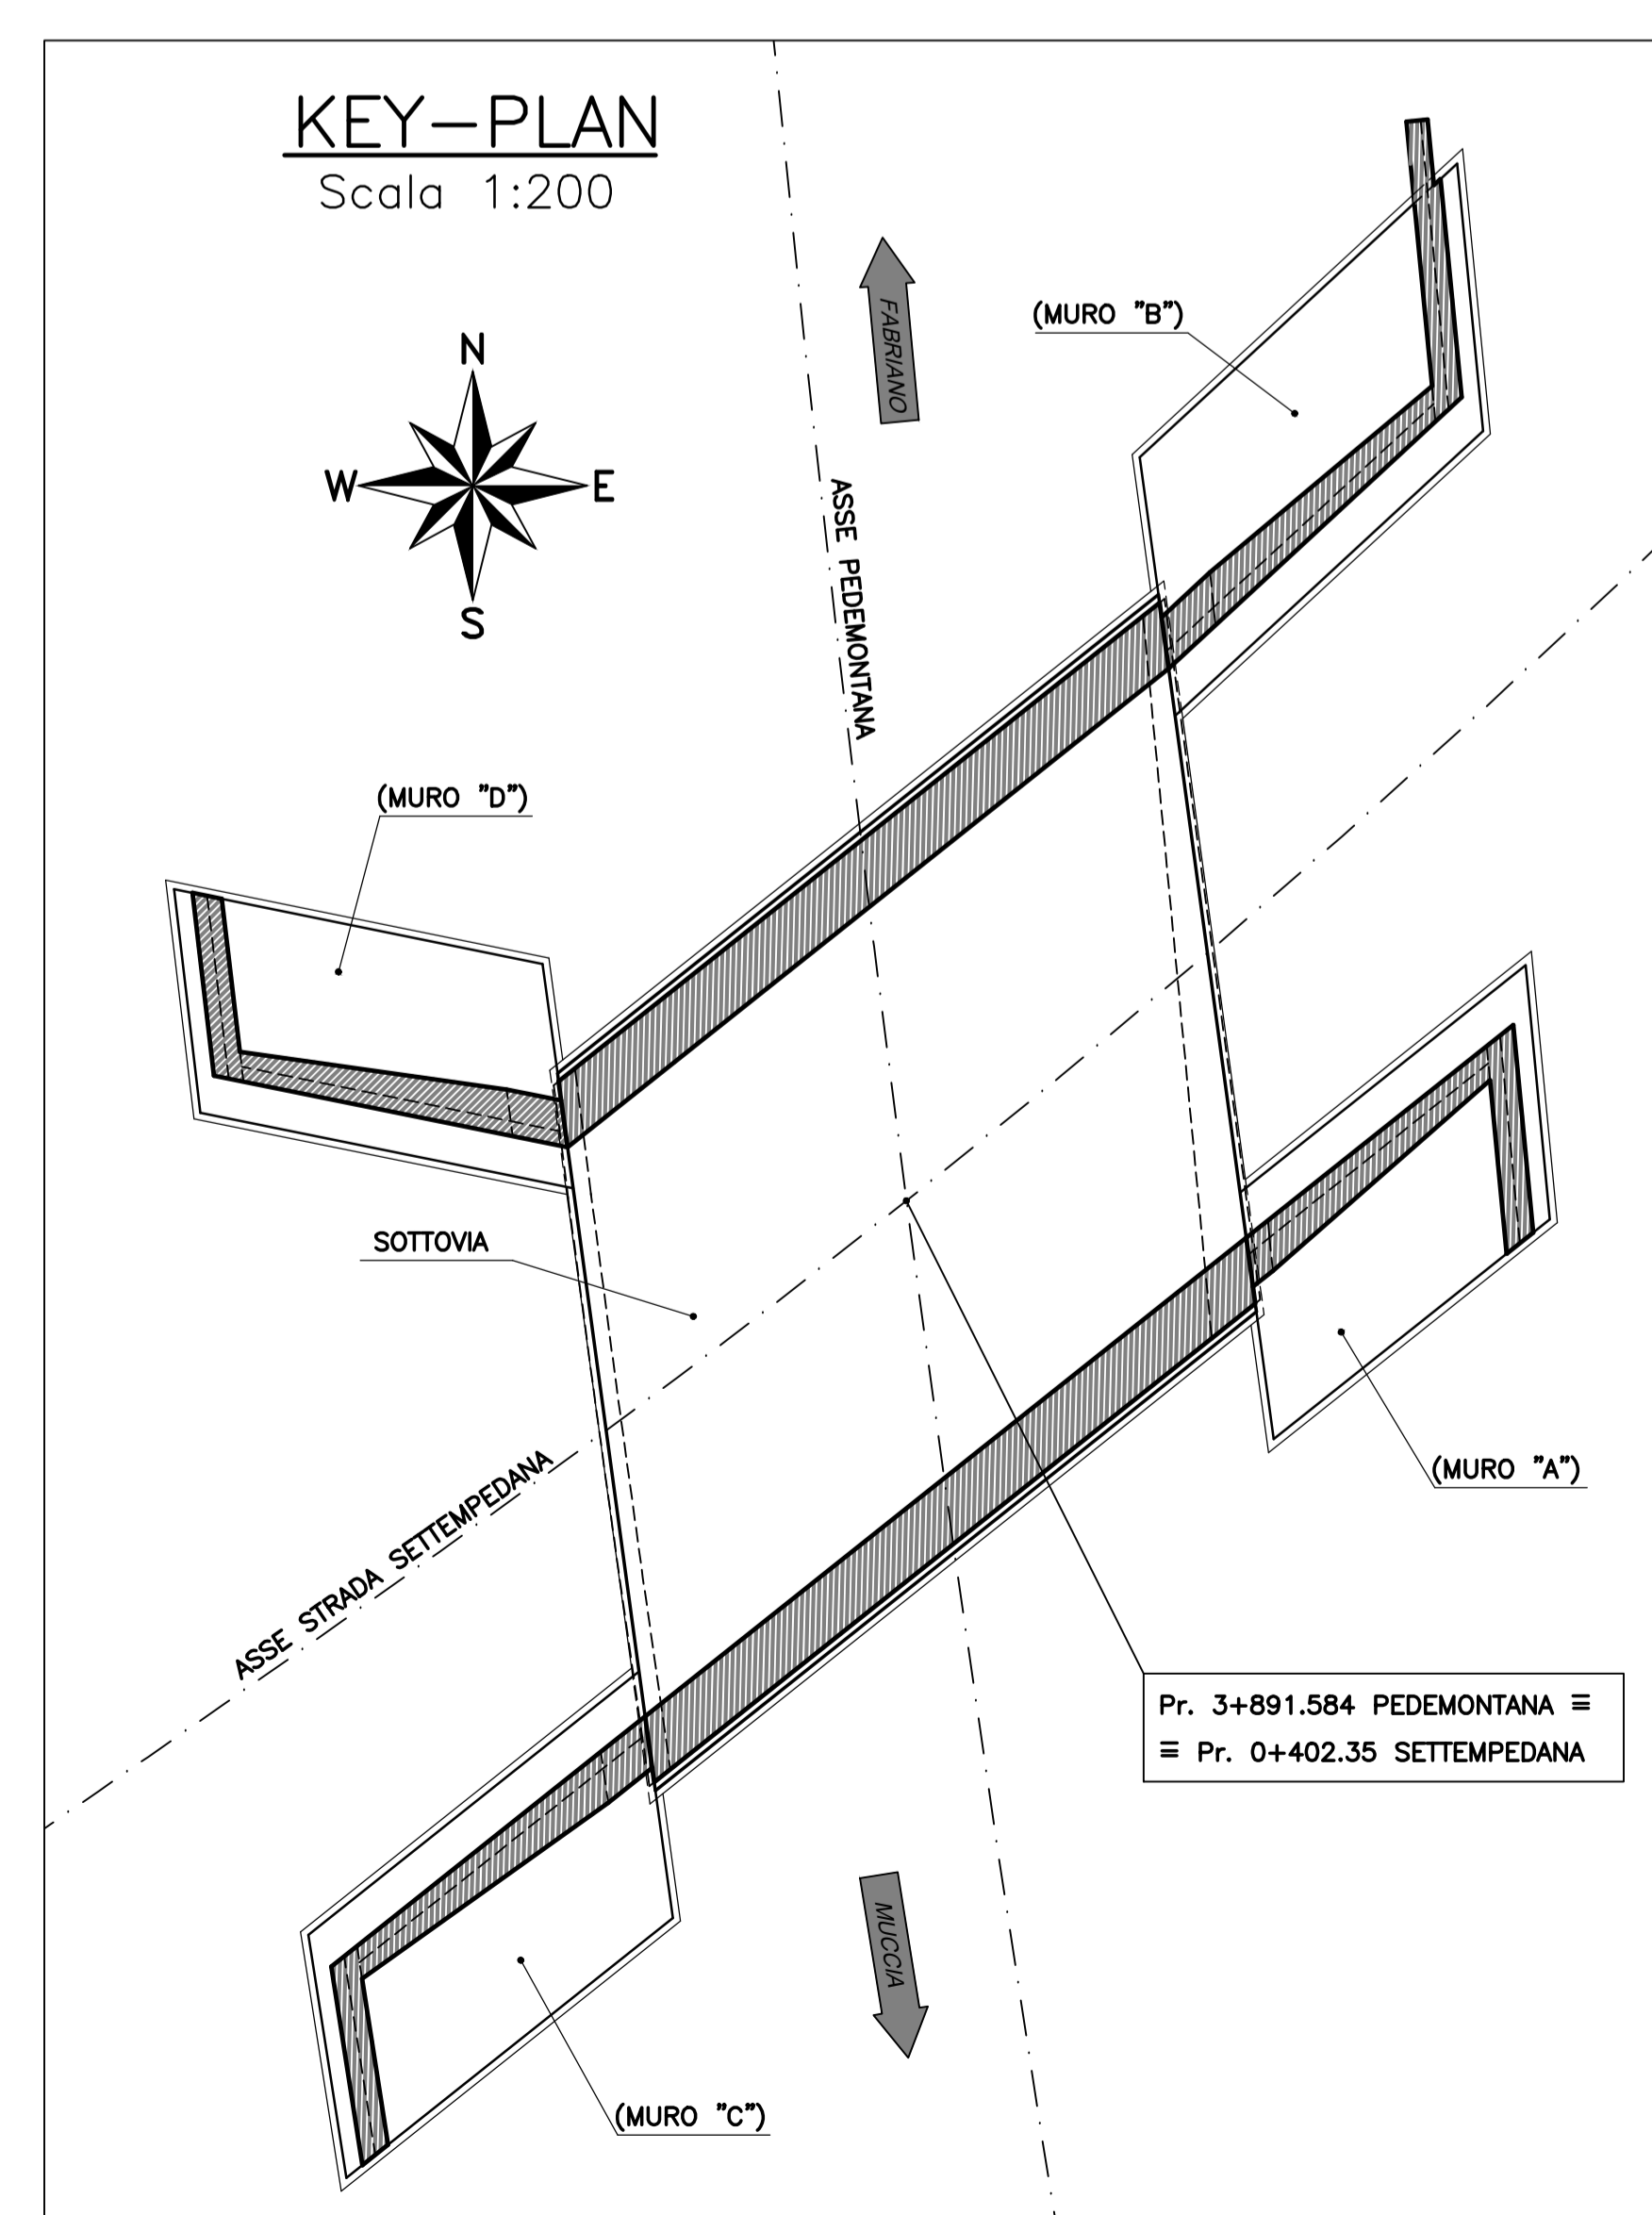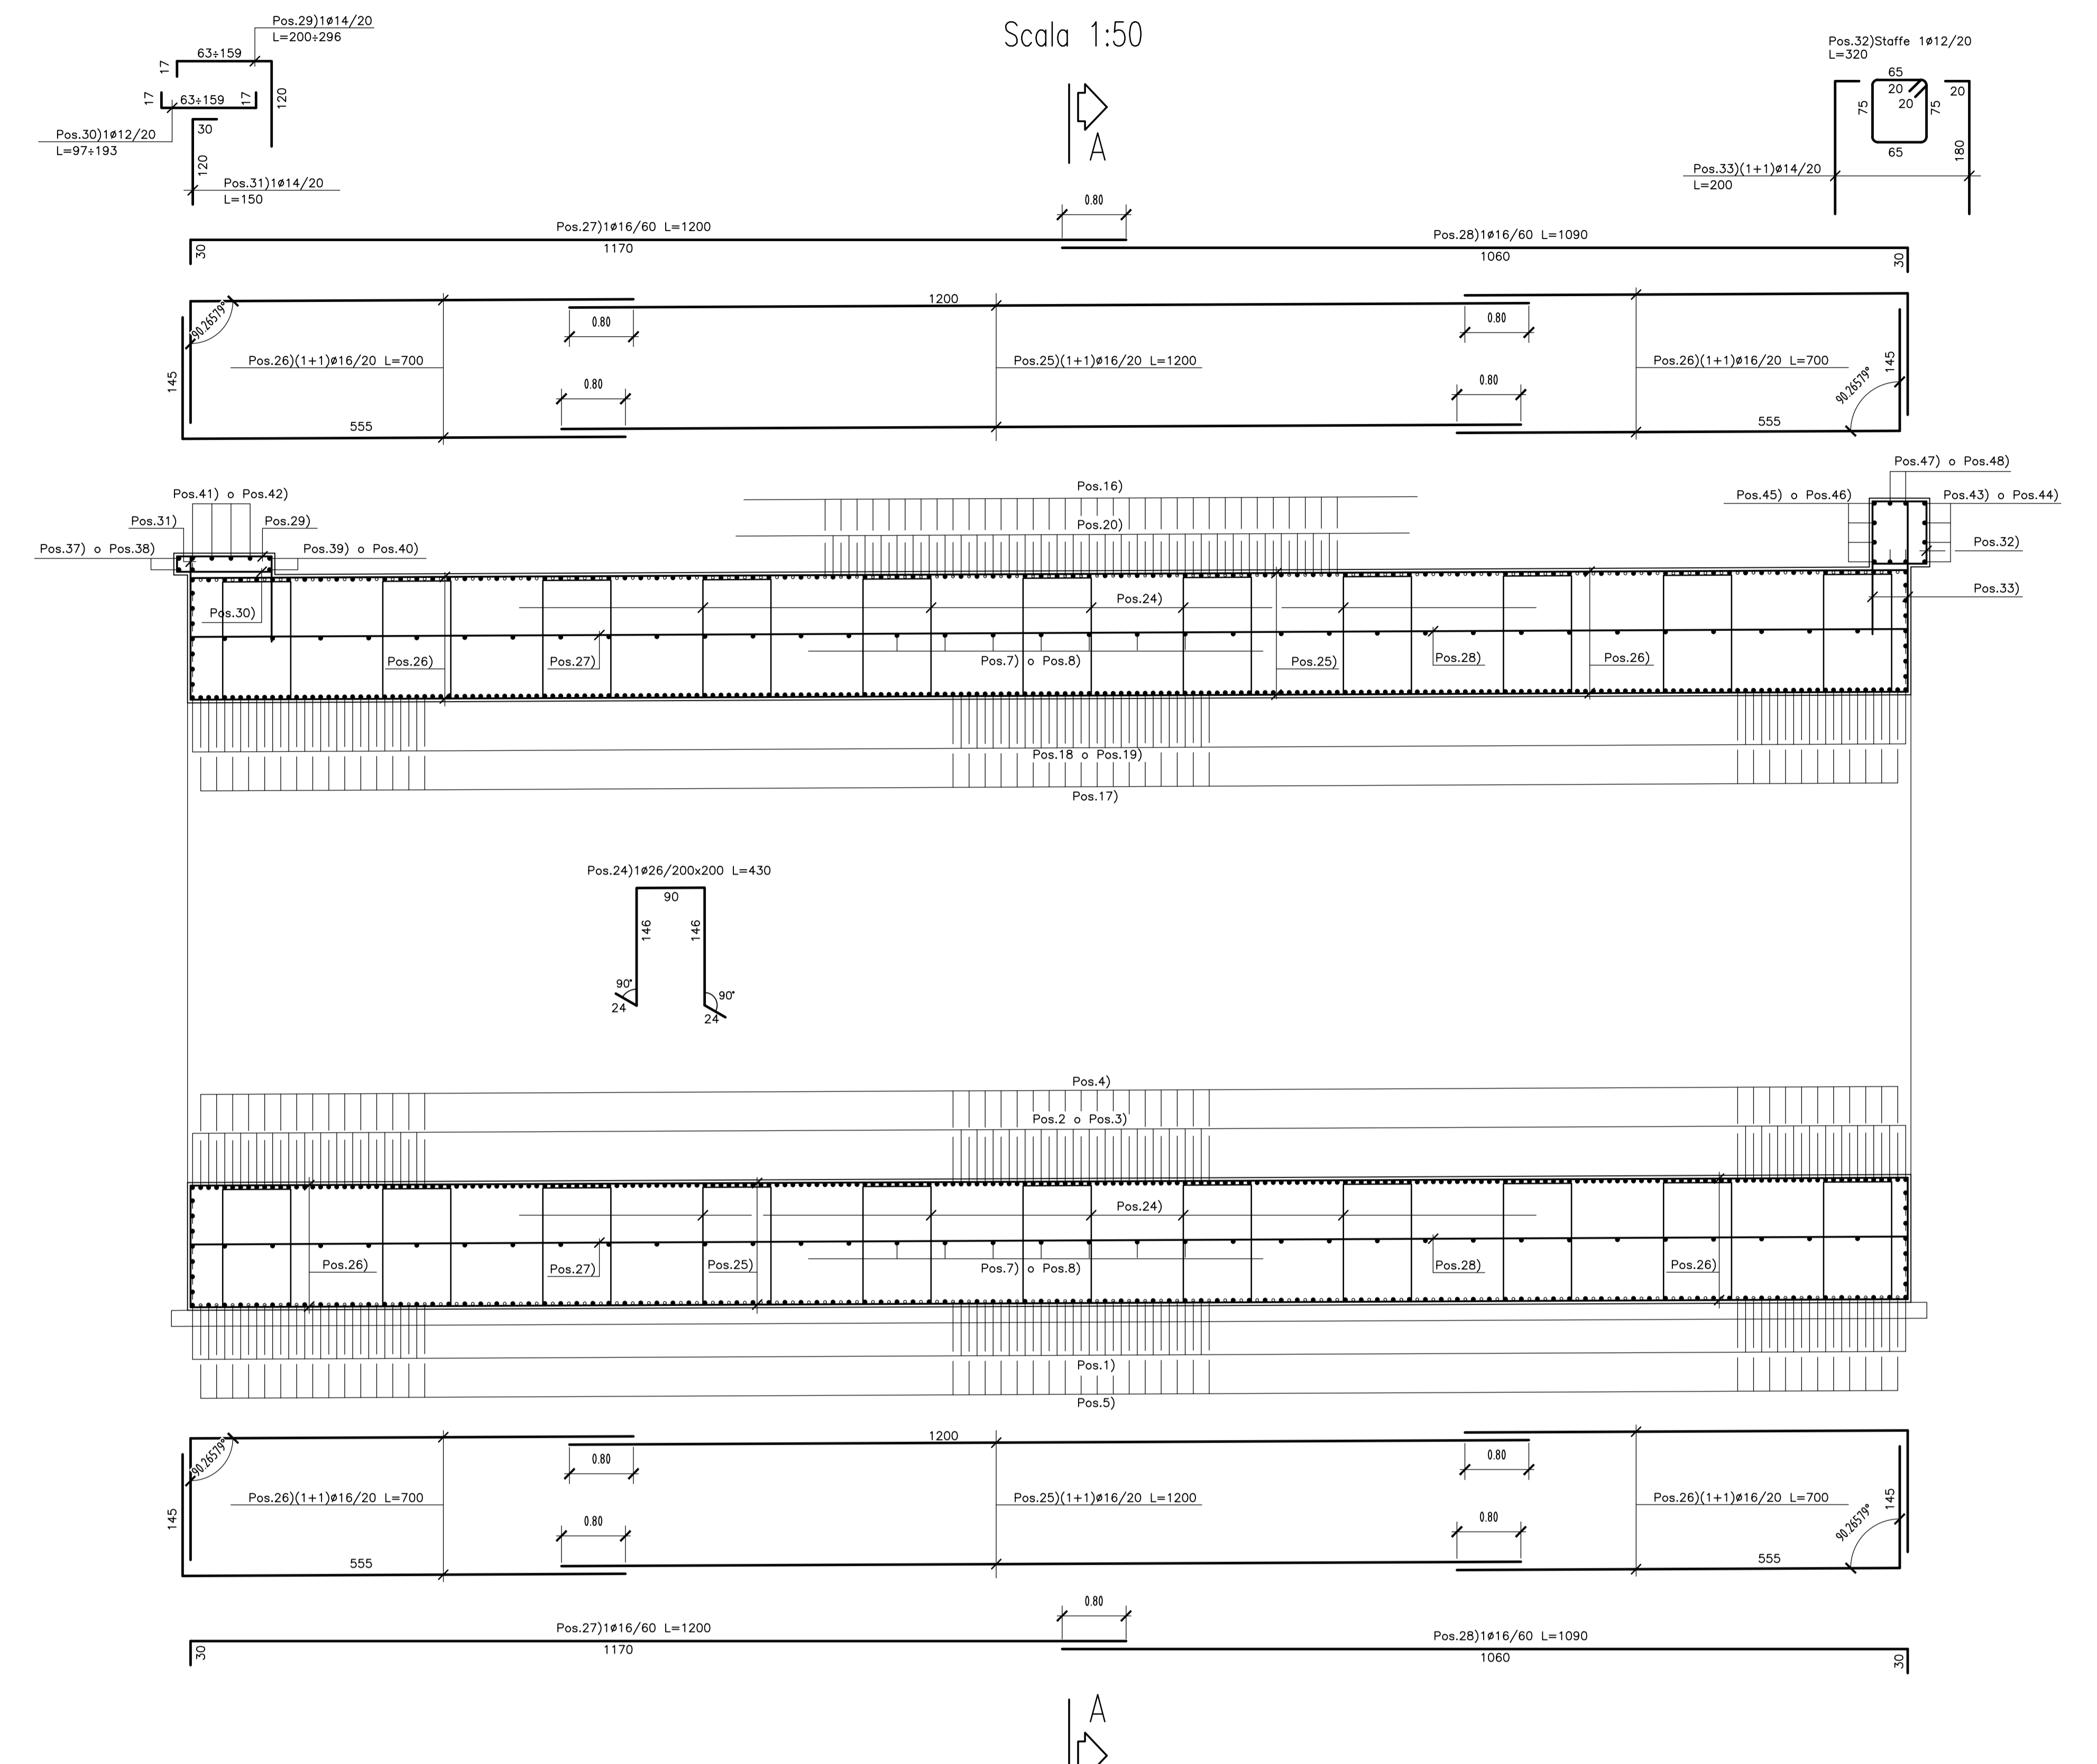

N.B.: PER LA TABELLA MATERIALI FARE RIFERIMENTO ALL'ELABORATO: L0703213E160M000TV01

**ASSE VIARIO MARCHE-UMBRIA  
E QUADRILATERO DI PENETRAZIONE INTERNA  
MAXI LOTTO 2**

LAVORI DI COMPLETAMENTO DELLA DIRETTRICE PERUGIA ANCONA:  
 SS. 318 DI "VALFABRICA", TRATTO PIANELLO-VALFABRICA  
 SS. 76 "VAL DESINO", TRATTI FOSSATO VICO - CANCELLI E ALBACINA - SERRA SAN QUIRICO  
 "PEDEMONTANA DELLE MARCHE", TRATTO FABRIANO-MUCCIA-SFERCIA.

**PERIZIA DI VARIANTE**

<b>CONTRAENTE GENERALE:</b> <b>DIRPA 2 s.c.a.r.l.</b>		<b>Il Responsabile del Contratto Generale:</b> Ing. Felice Montanari			
<b>PROGETTAZIONE:</b> <b>Partecipazioni Italia S.p.A.</b>		<b>ASSISTENZA ALLA PROGETTAZIONE:</b> <b>TECNOSTRUTTURE S.p.A.</b>			
<b>IL PROGETTISTA:</b> Dott. Ing. Salvatore Liso Autore del Progetto: Pos. 48 Montanari 1/187		<b>IL PROGETTISTA:</b> Dott. Ing. Antonio Tosiani			
<b>IL GEOLOGO:</b> Geol. Amadeo Bubbini Ordine dei Geologi Regione Toscana n. 1032		<b>IL COORDINATORE DELLA SICUREZZA IN:</b> IL DIRETTORE DEI LAVORI FASE DI ESECUZIONE: Ing. Iginio Favetti			
<b>VISTO</b> IL RESPONSABILE DEL PROCEDIMENTO: Ing. Iginio Favetti		<b>IL COORDINATORE DELLA SICUREZZA IN:</b> IL DIRETTORE DEI LAVORI FASE DI ESECUZIONE: Ing. Vincenzo Pando			
<b>2.1.3 - PEDEMONTANA DELLE MARCHE</b> "F" Strada funzionale - Castelfranco Sottil - Castelfranco Sottil "F" Strada funzionale - Castelfranco Sottil - Innesco S77 a Macera <b>OPERE D'ARTE MINORI</b> <b>SOTTOVIA - SETTEMPEDANA AL Km 3+891</b> Armatura sottopasso - Tavola I/2		<b>SCALA:</b> 1:50 <b>DATA:</b> Settembre 2021			
<b>Codice Unico di Progetto (CUP) F12C03000050021 (assegnato CIPE 20.04.2015)</b>					
<b>CODICE ELABORATO:</b>					
<b>Rev.</b>	<b>Data</b>	<b>Descrizione</b>	<b>Redatto</b>	<b>Consigliato</b>	<b>Approvato</b>
B	Sett. 2021	Revisione generale	Tecnostrutture	A. Tosiani	S. Liso