



PIANTA ALLO SPICCATO

Scala 1:50

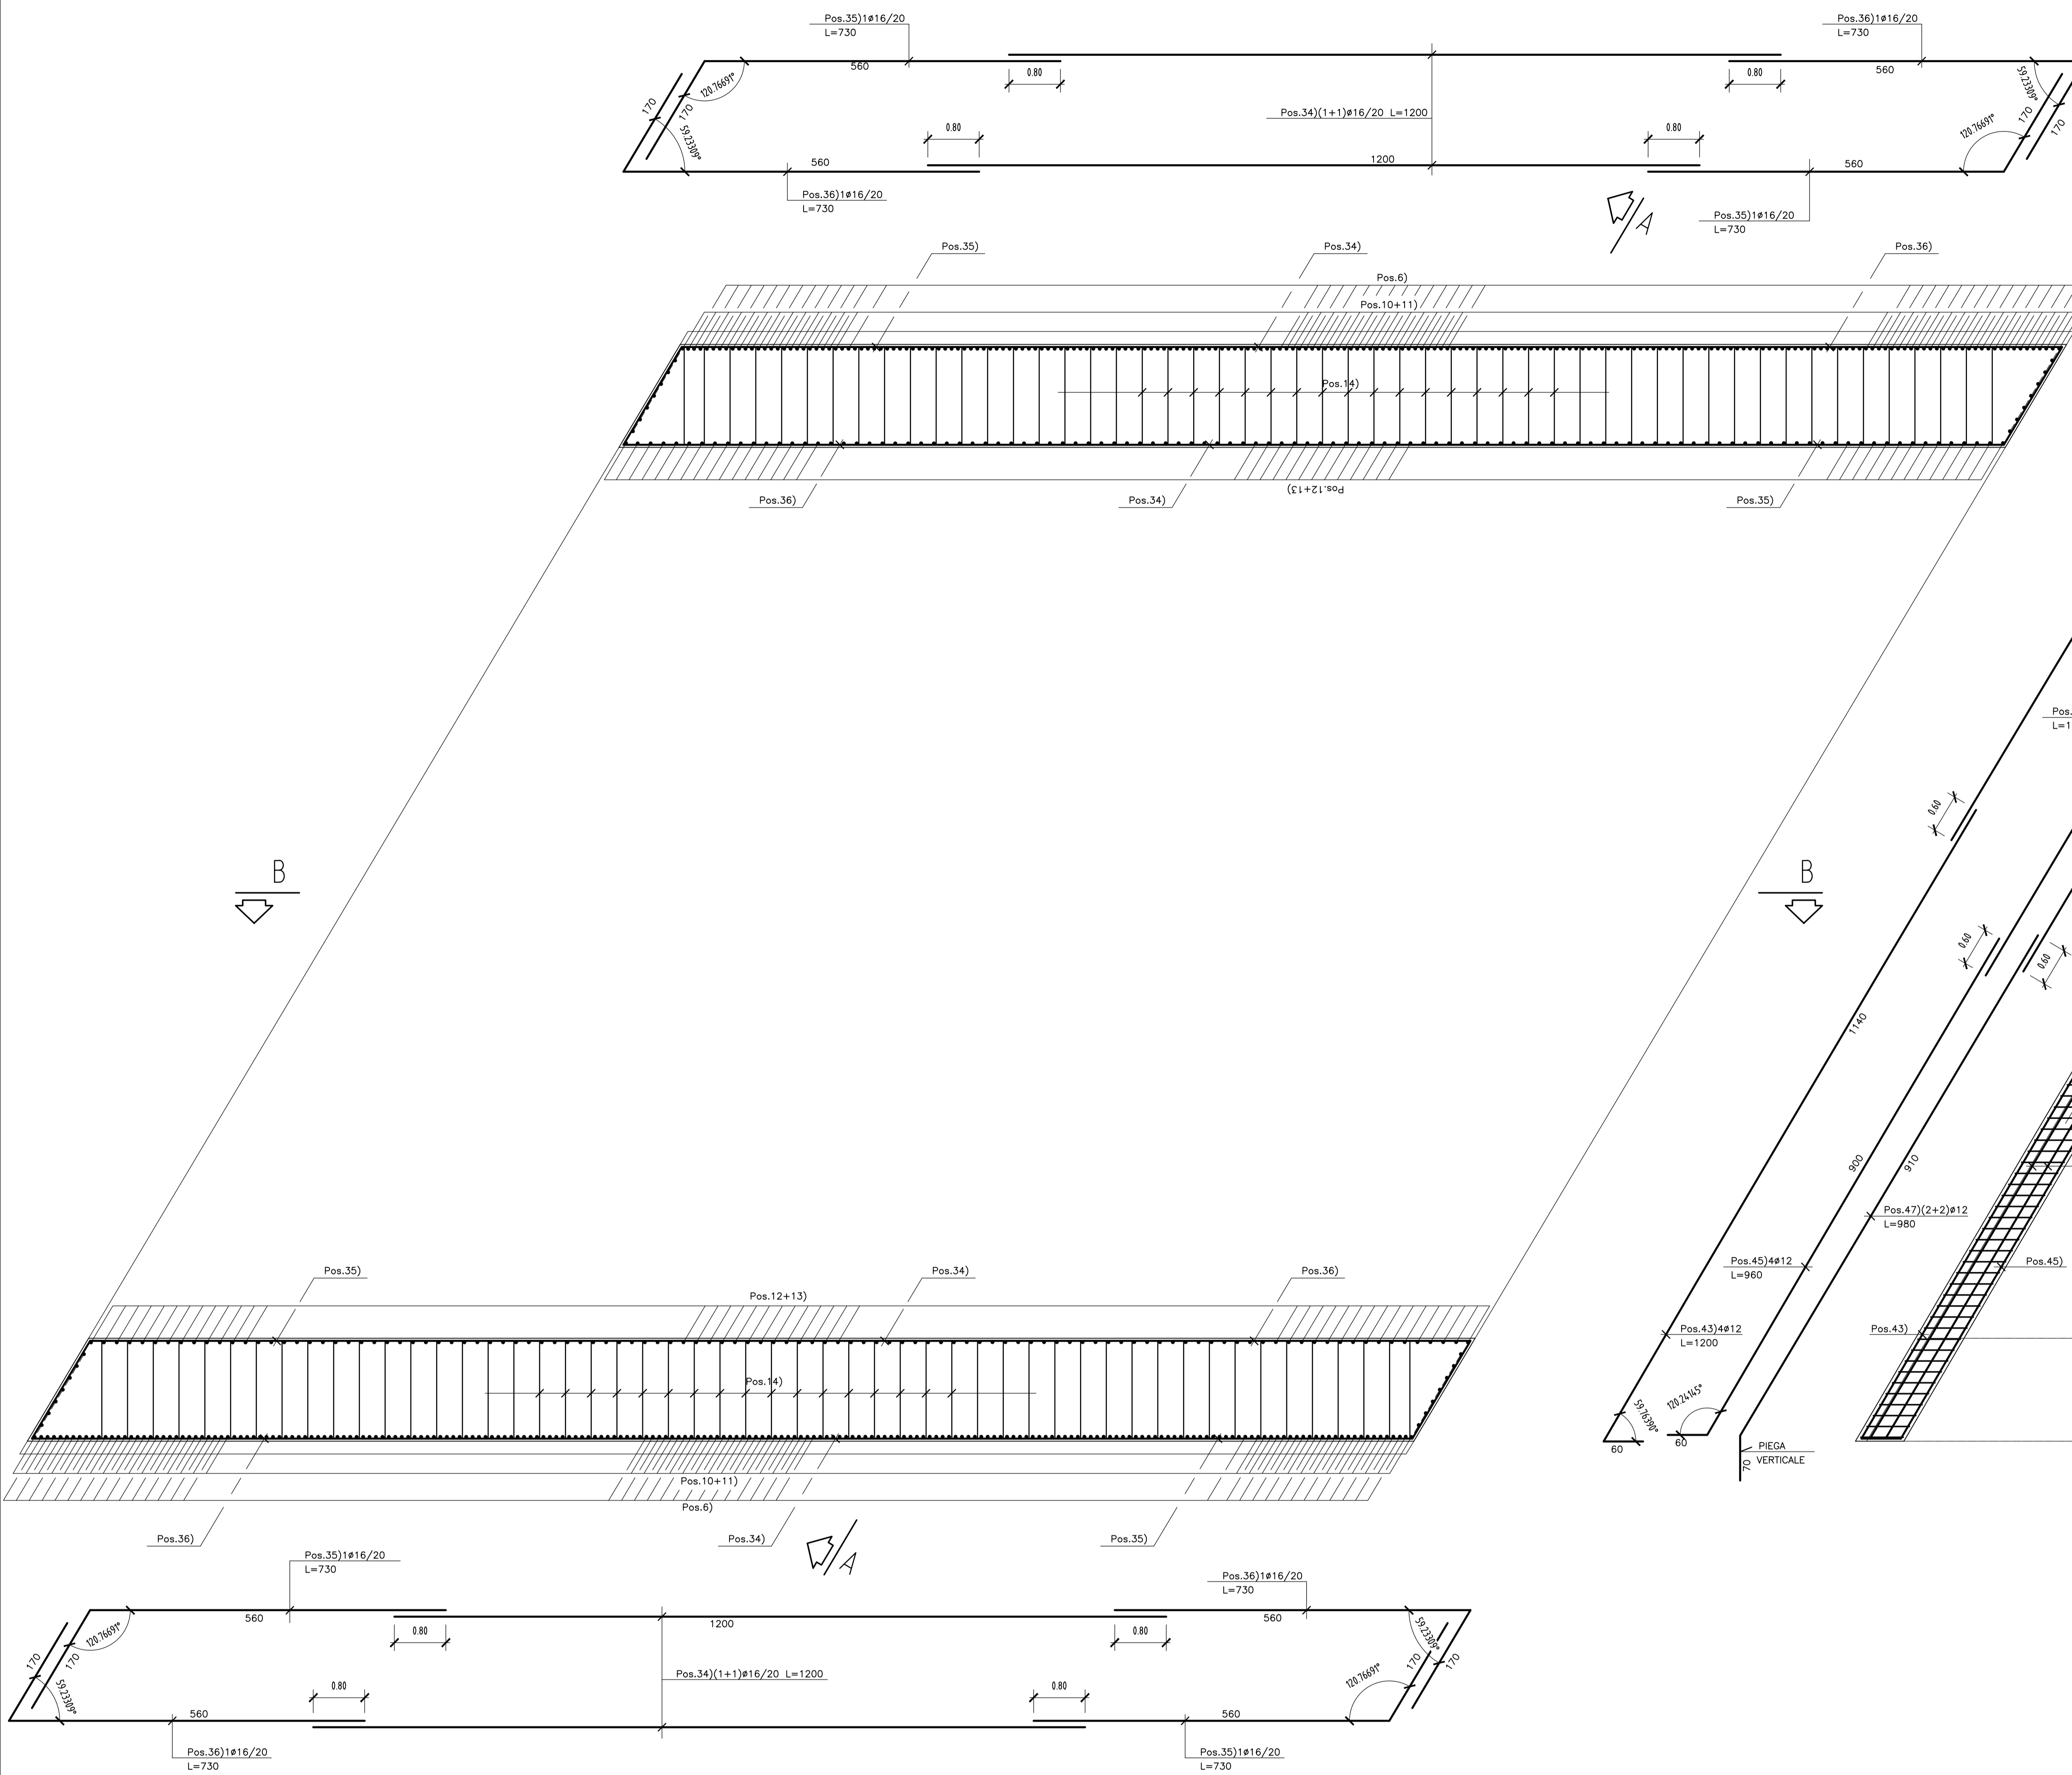

PIANTA CORDOLI

Scala 1:50

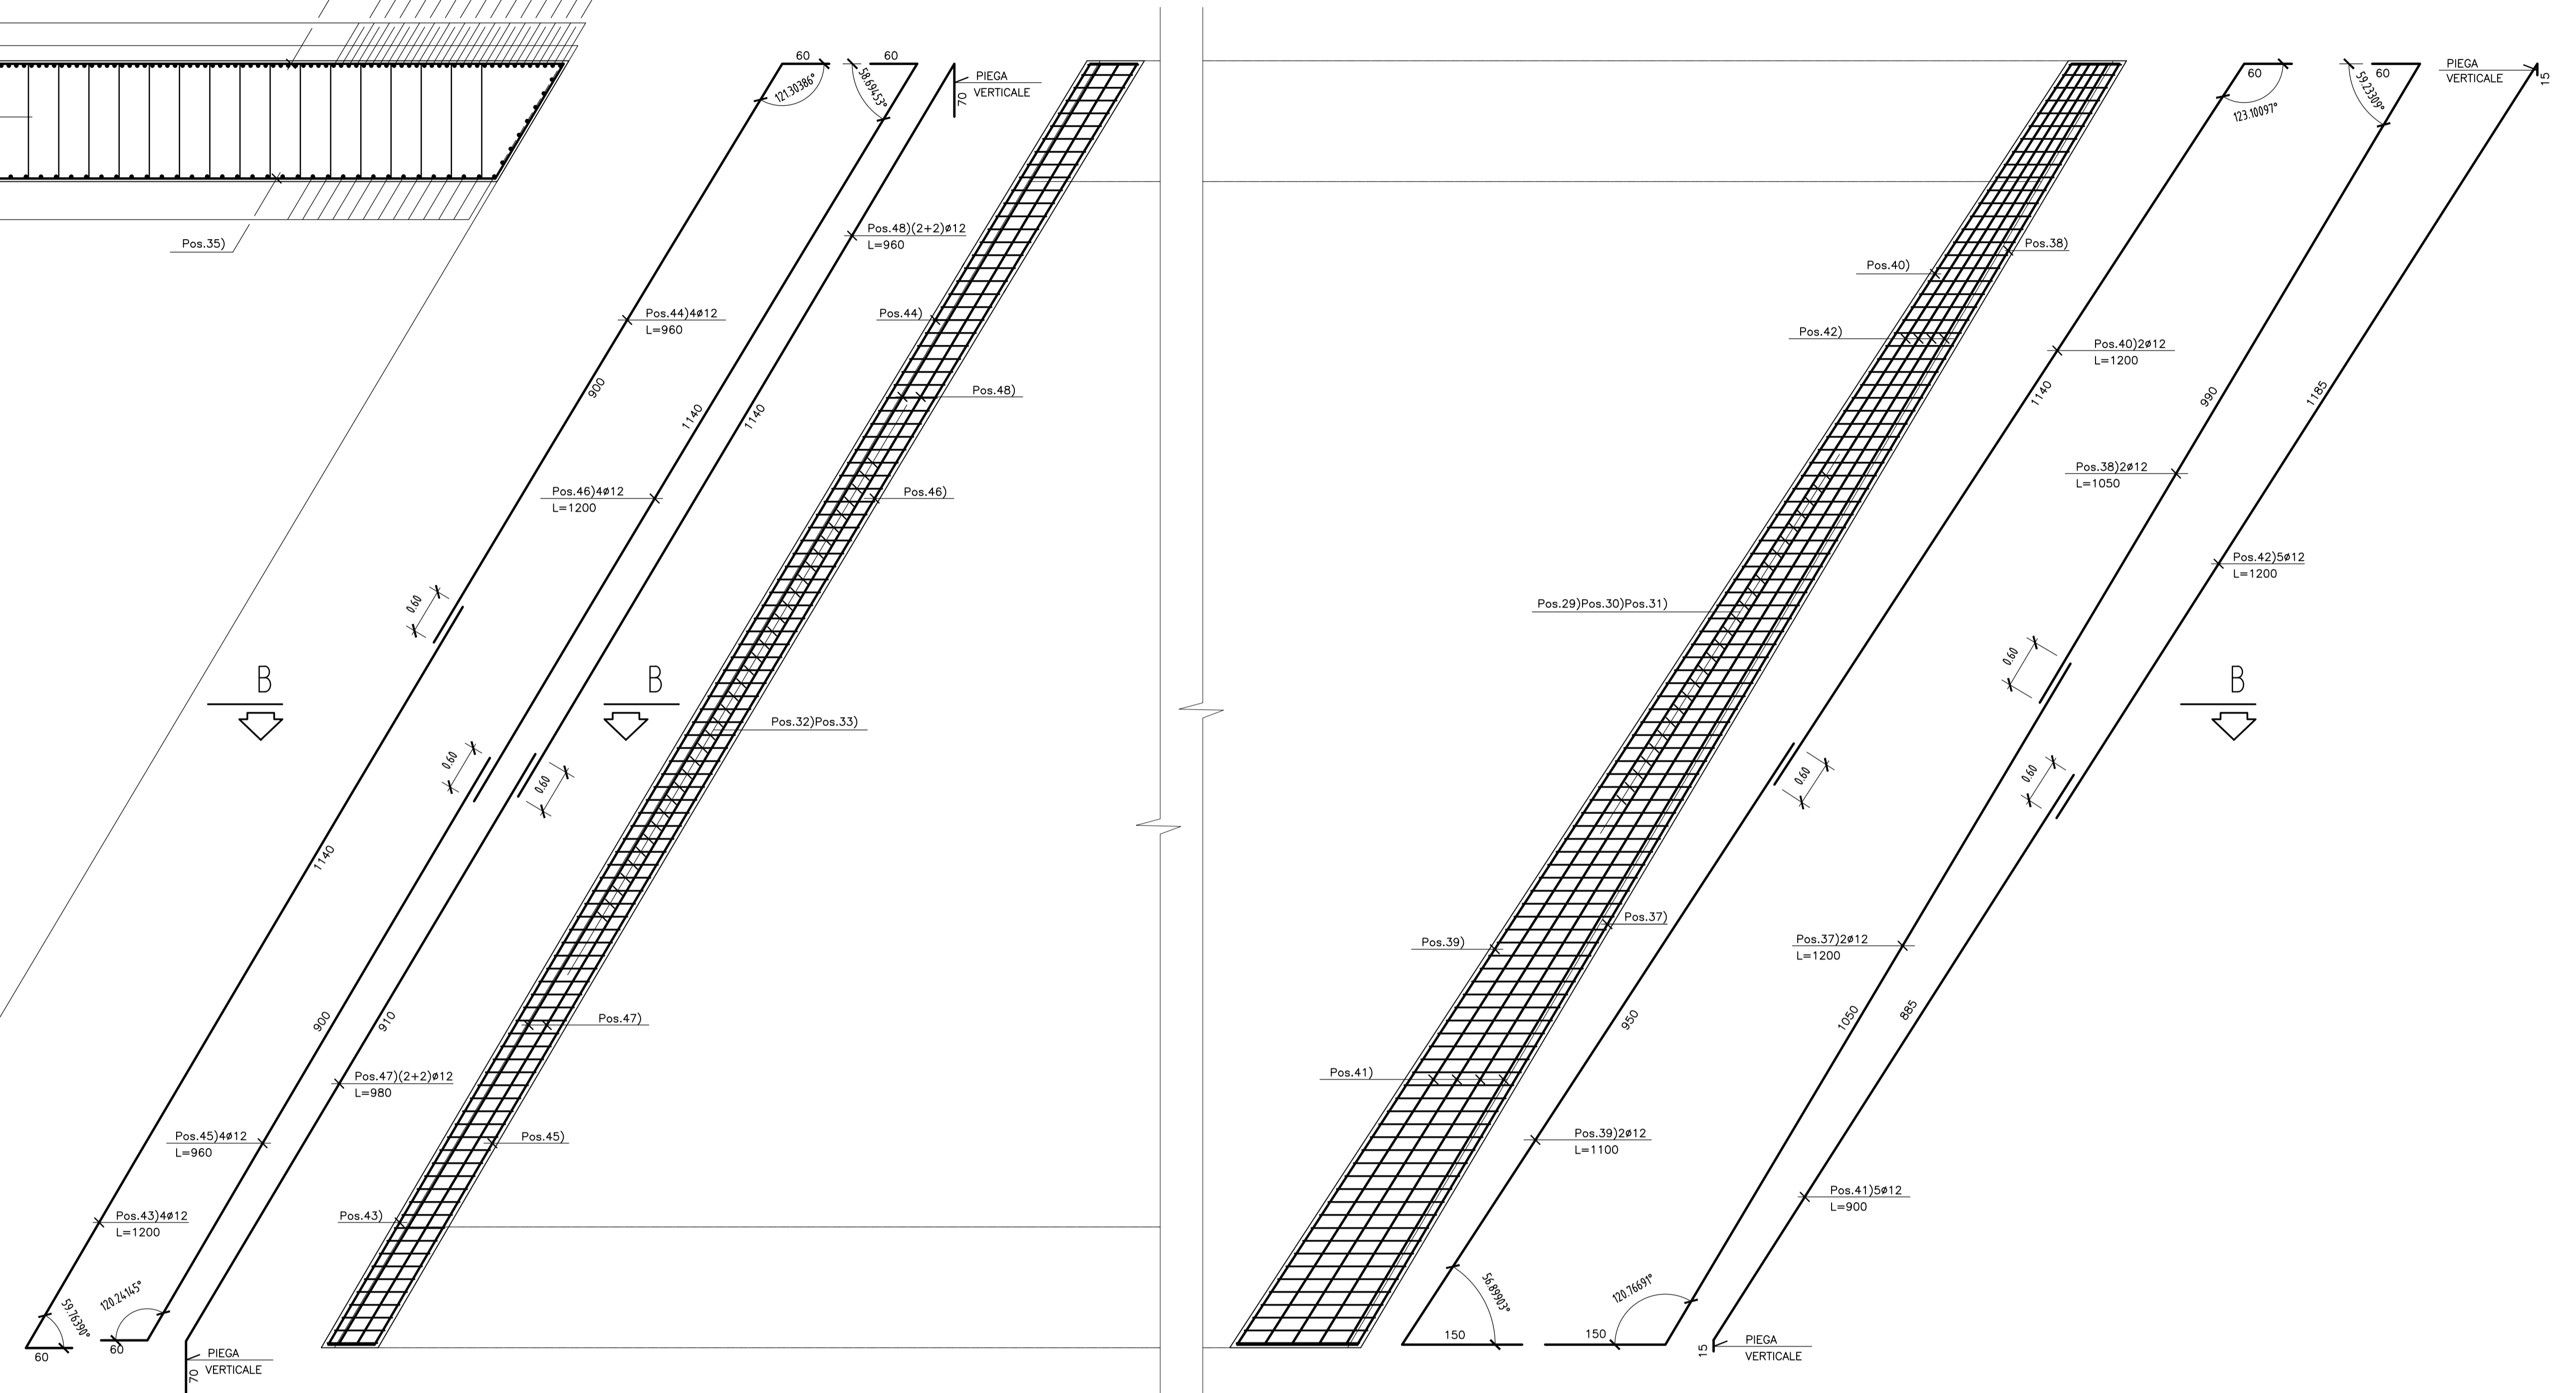

N.B.: PER LA TABELLA MATERIALI FARE RIFERIMENTO ALL'ELABORATO: L0703213E160M000TV01

N.B.:
 - Le lunghezze sono espresse in cm.
 - Le lunghezze sono calcolate in asse barra.
 - Ultima pos. è la n° 48.



**ASSE VIARIO MARCHE-UMBRIA
 E QUADRILATERO DI PENETRAZIONE INTERNA
 MAXI LOTTO 2**
 LAVORI DI COMPLETAMENTO DELLA DIRETTRICE PERUGIA ANCONA:
 SS. 318 DI "VALFABBRICA", TRATTO PIANELLO-VALFABBRICA
 SS. 76 "VAL DESINO", TRATTI FOSSATO VICO - CANCELLI E ALBACINA - SERRA SAN QUIRICO
 "PEDEMONTANA DELLE MARCHE", TRATTO FABRIANO-MUCCIA-SFERCIA.

PERIZIA DI VARIANTE

CONTRAENTE GENERALE: DIRPA 2 s.c.a.r.l.	Il Responsabile del Contratto Generale: Ing. Federico Montanari
PROGETTAZIONE: Partecipazioni Italia S.p.A.	ASSISTENZA ALLA PROGETTAZIONE: TECNOSTRUTTURE S.r.l.
IL PROGETTISTA: Dott. Ing. Salvatore Lieto Autore del Progetto: Pos. di Montanari 1147	IL PROGETTISTA: Dott. Ing. Antonio Tosiani
IL GEOLOGO: Geol. Amadeo Bubbini Ordine dei Geologi Regione Toscana n. 1032	

VISTO IL RESPONSABILE DEL PROCEDIMENTO: Ing. Iginio Favotti	IL COORDINATORE DELLA SICUREZZA IN FASE DI ESECUZIONE: Ing. Vincenzo Pando	IL DIRETTORE DEI LAVORI: Ing. Peppino Marascio
---	--	---

2.1.3 - PEDEMONTANA DELLE MARCHE F. Strada funzionale - Castelfranco Sudo - Castelfranco Nord F. Strada funzionale - Castelfranco Sud - Innesco S77 a Macina OPERE D'ARTE MINORI SOTTOVIA - SETTEMPEDANA AL Km 3+891 Armatura sottopasso - Tavola 2/2	SCALA: 1:50	DATA: Settembre 2021
---	----------------	-------------------------

Codice Unico di Progetto (CUP) F12C03000050021 (assegnato CIPE 20.04.2015)

Rev.	Data	Descrizione	Redatto	Verificato	Completato	Approvato
B	Sett. 2021	Revisione generale	Tecnostrutture	Tecnostrutture	A. Tosiani	S. Lieto