

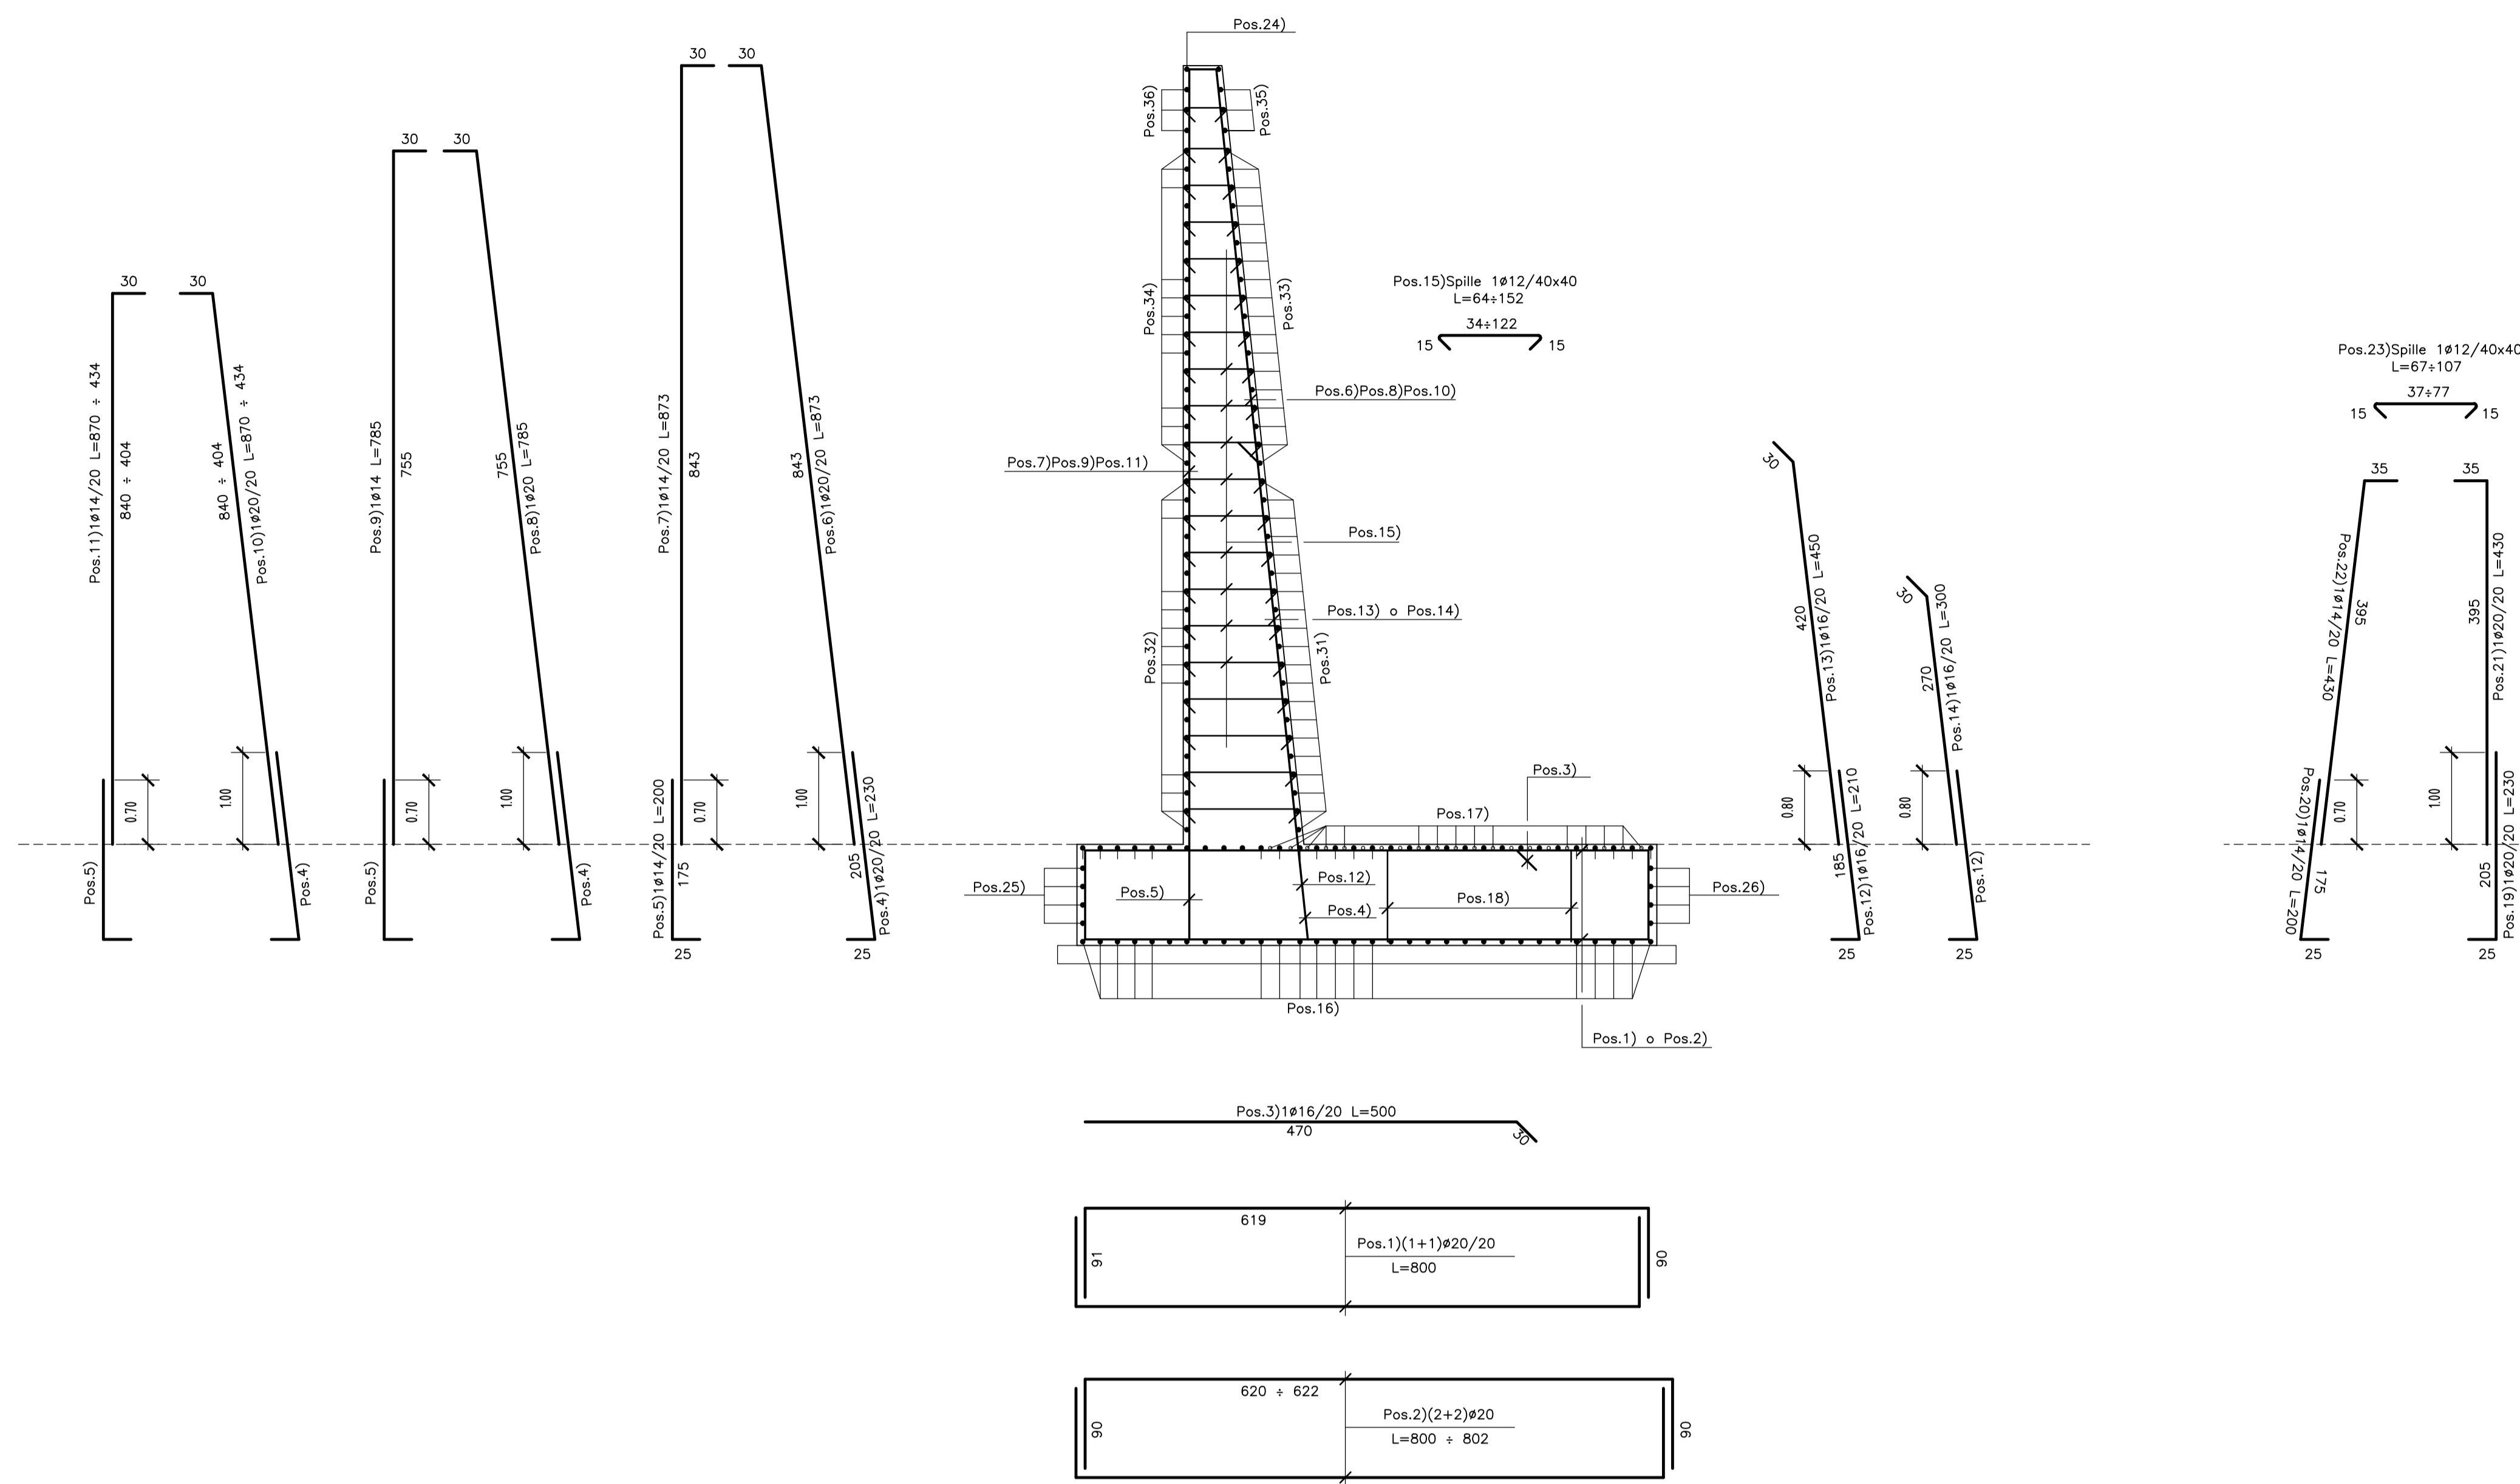


### ARMATURA MURO "D"


**SEZIONE "1-1"**  
Scala 1:50

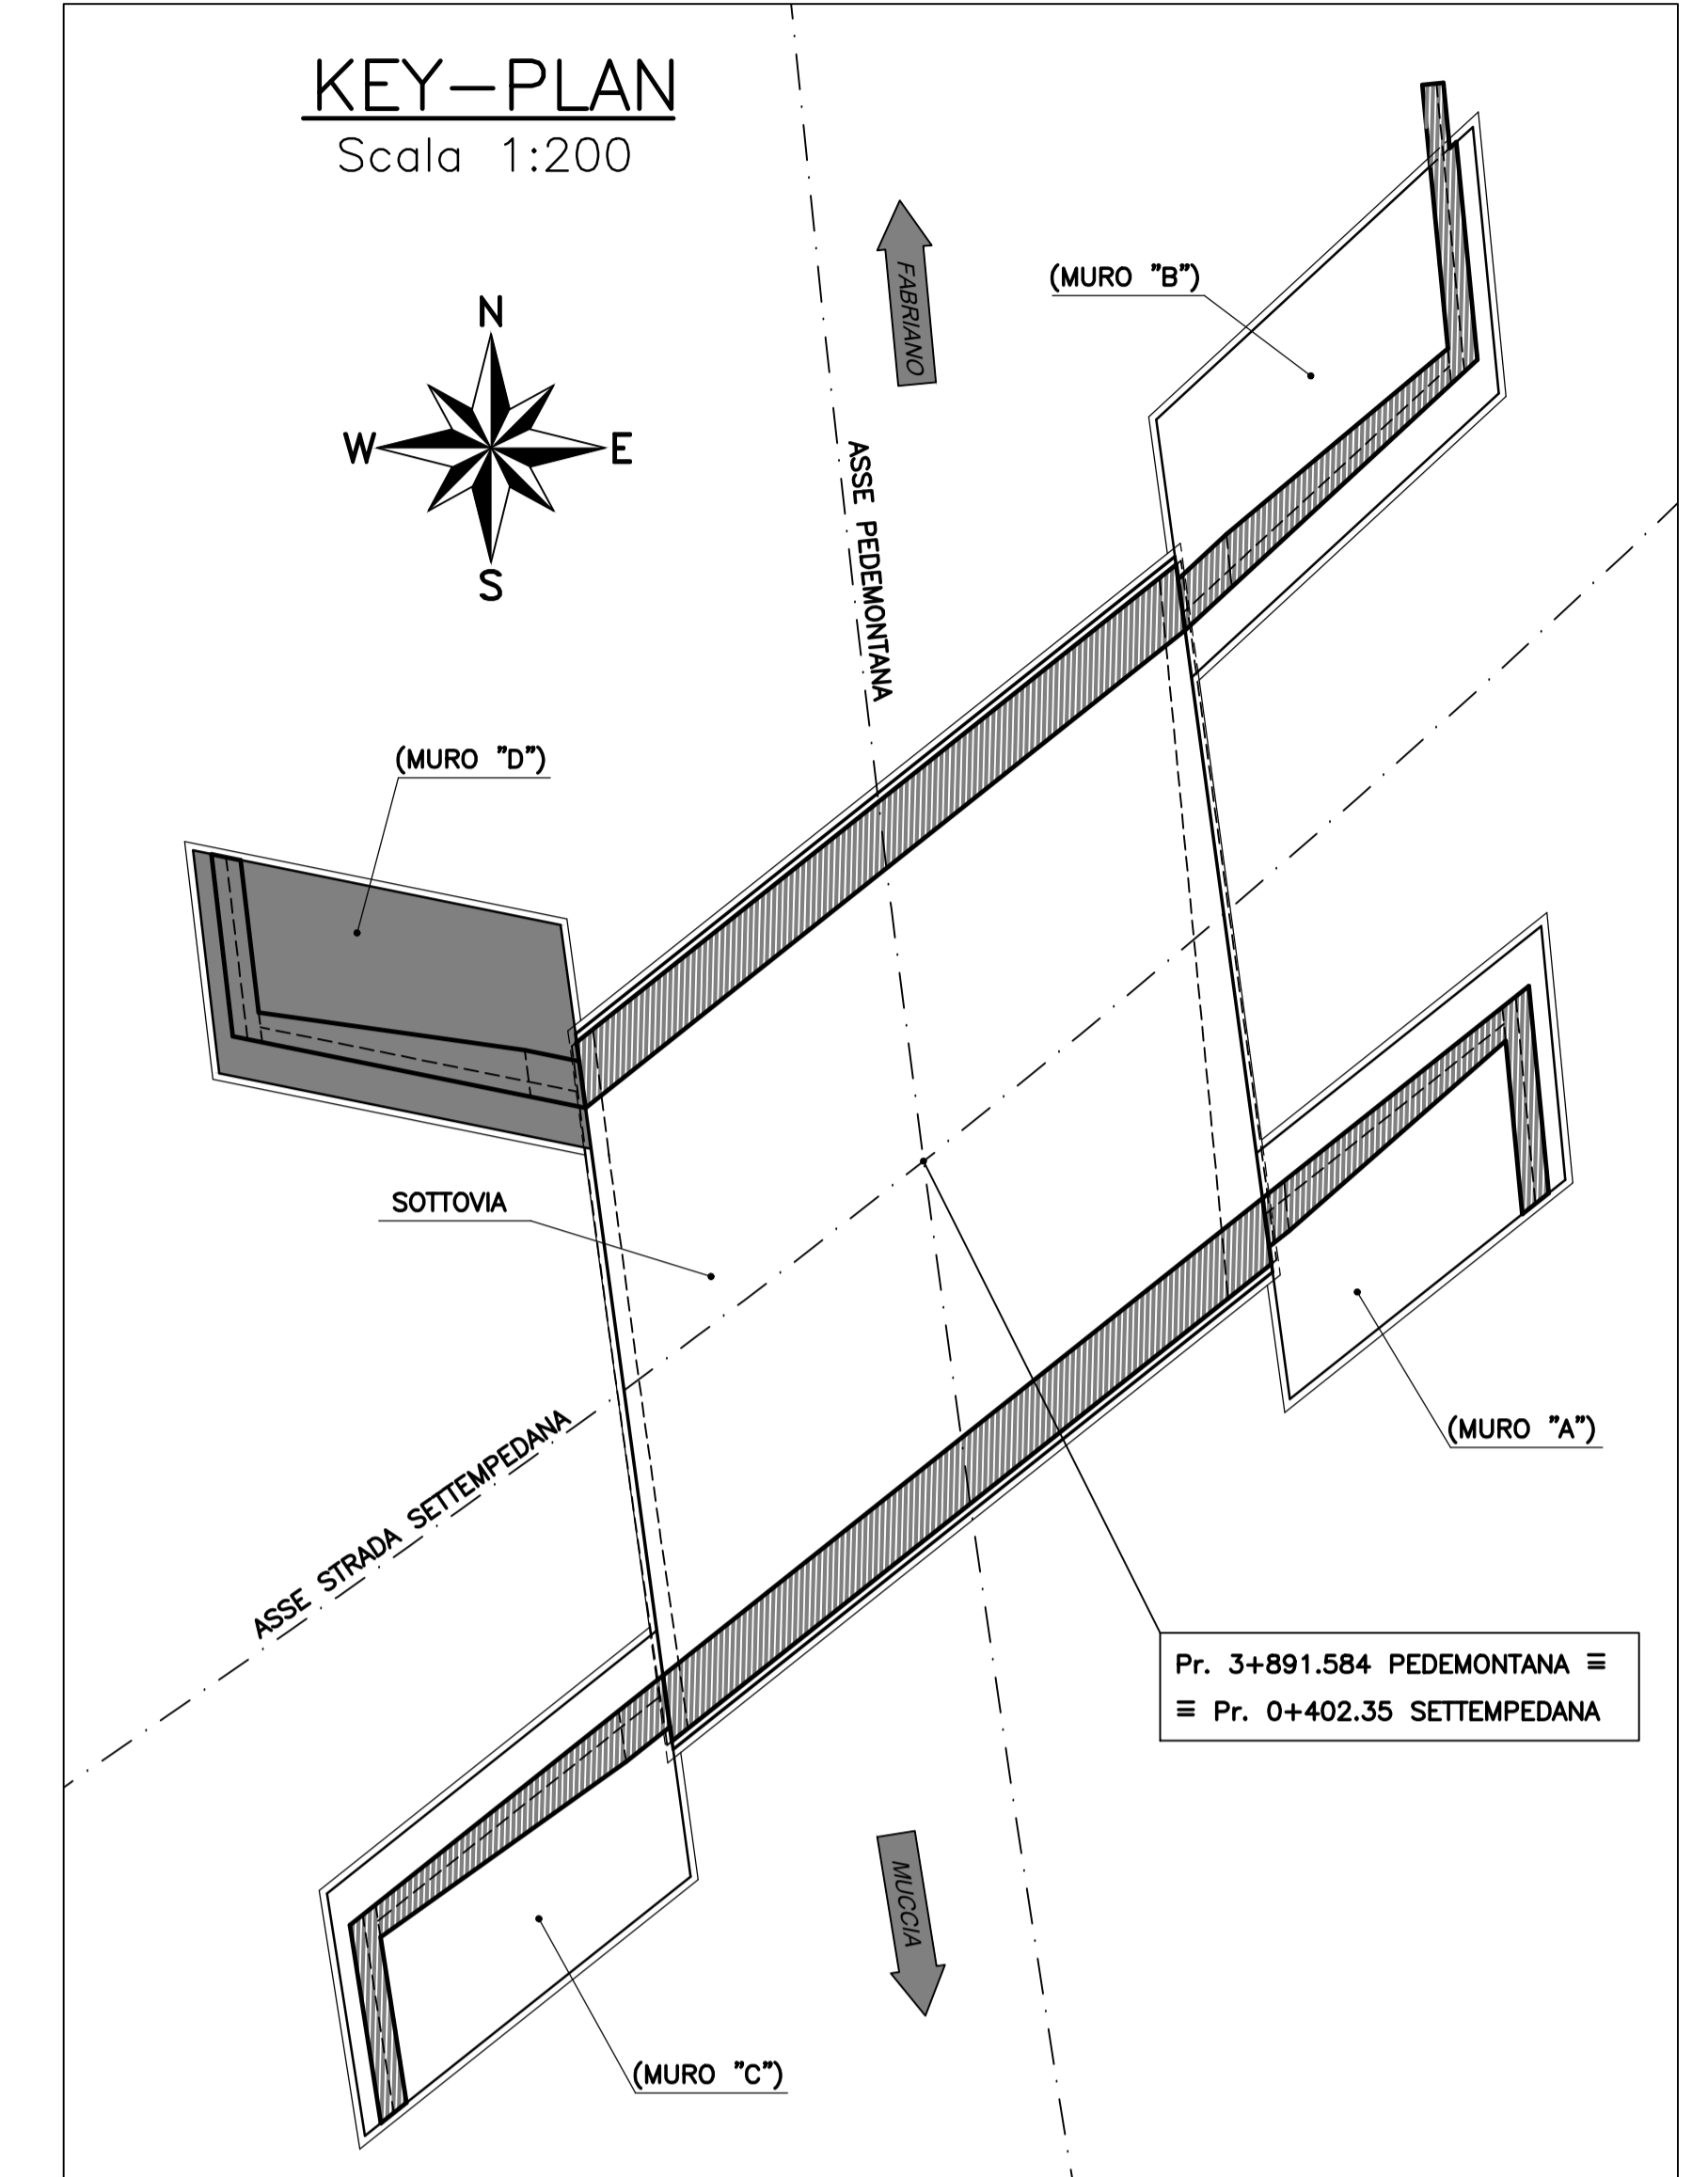


**SEZIONE "2-2"**  
Scala 1:50

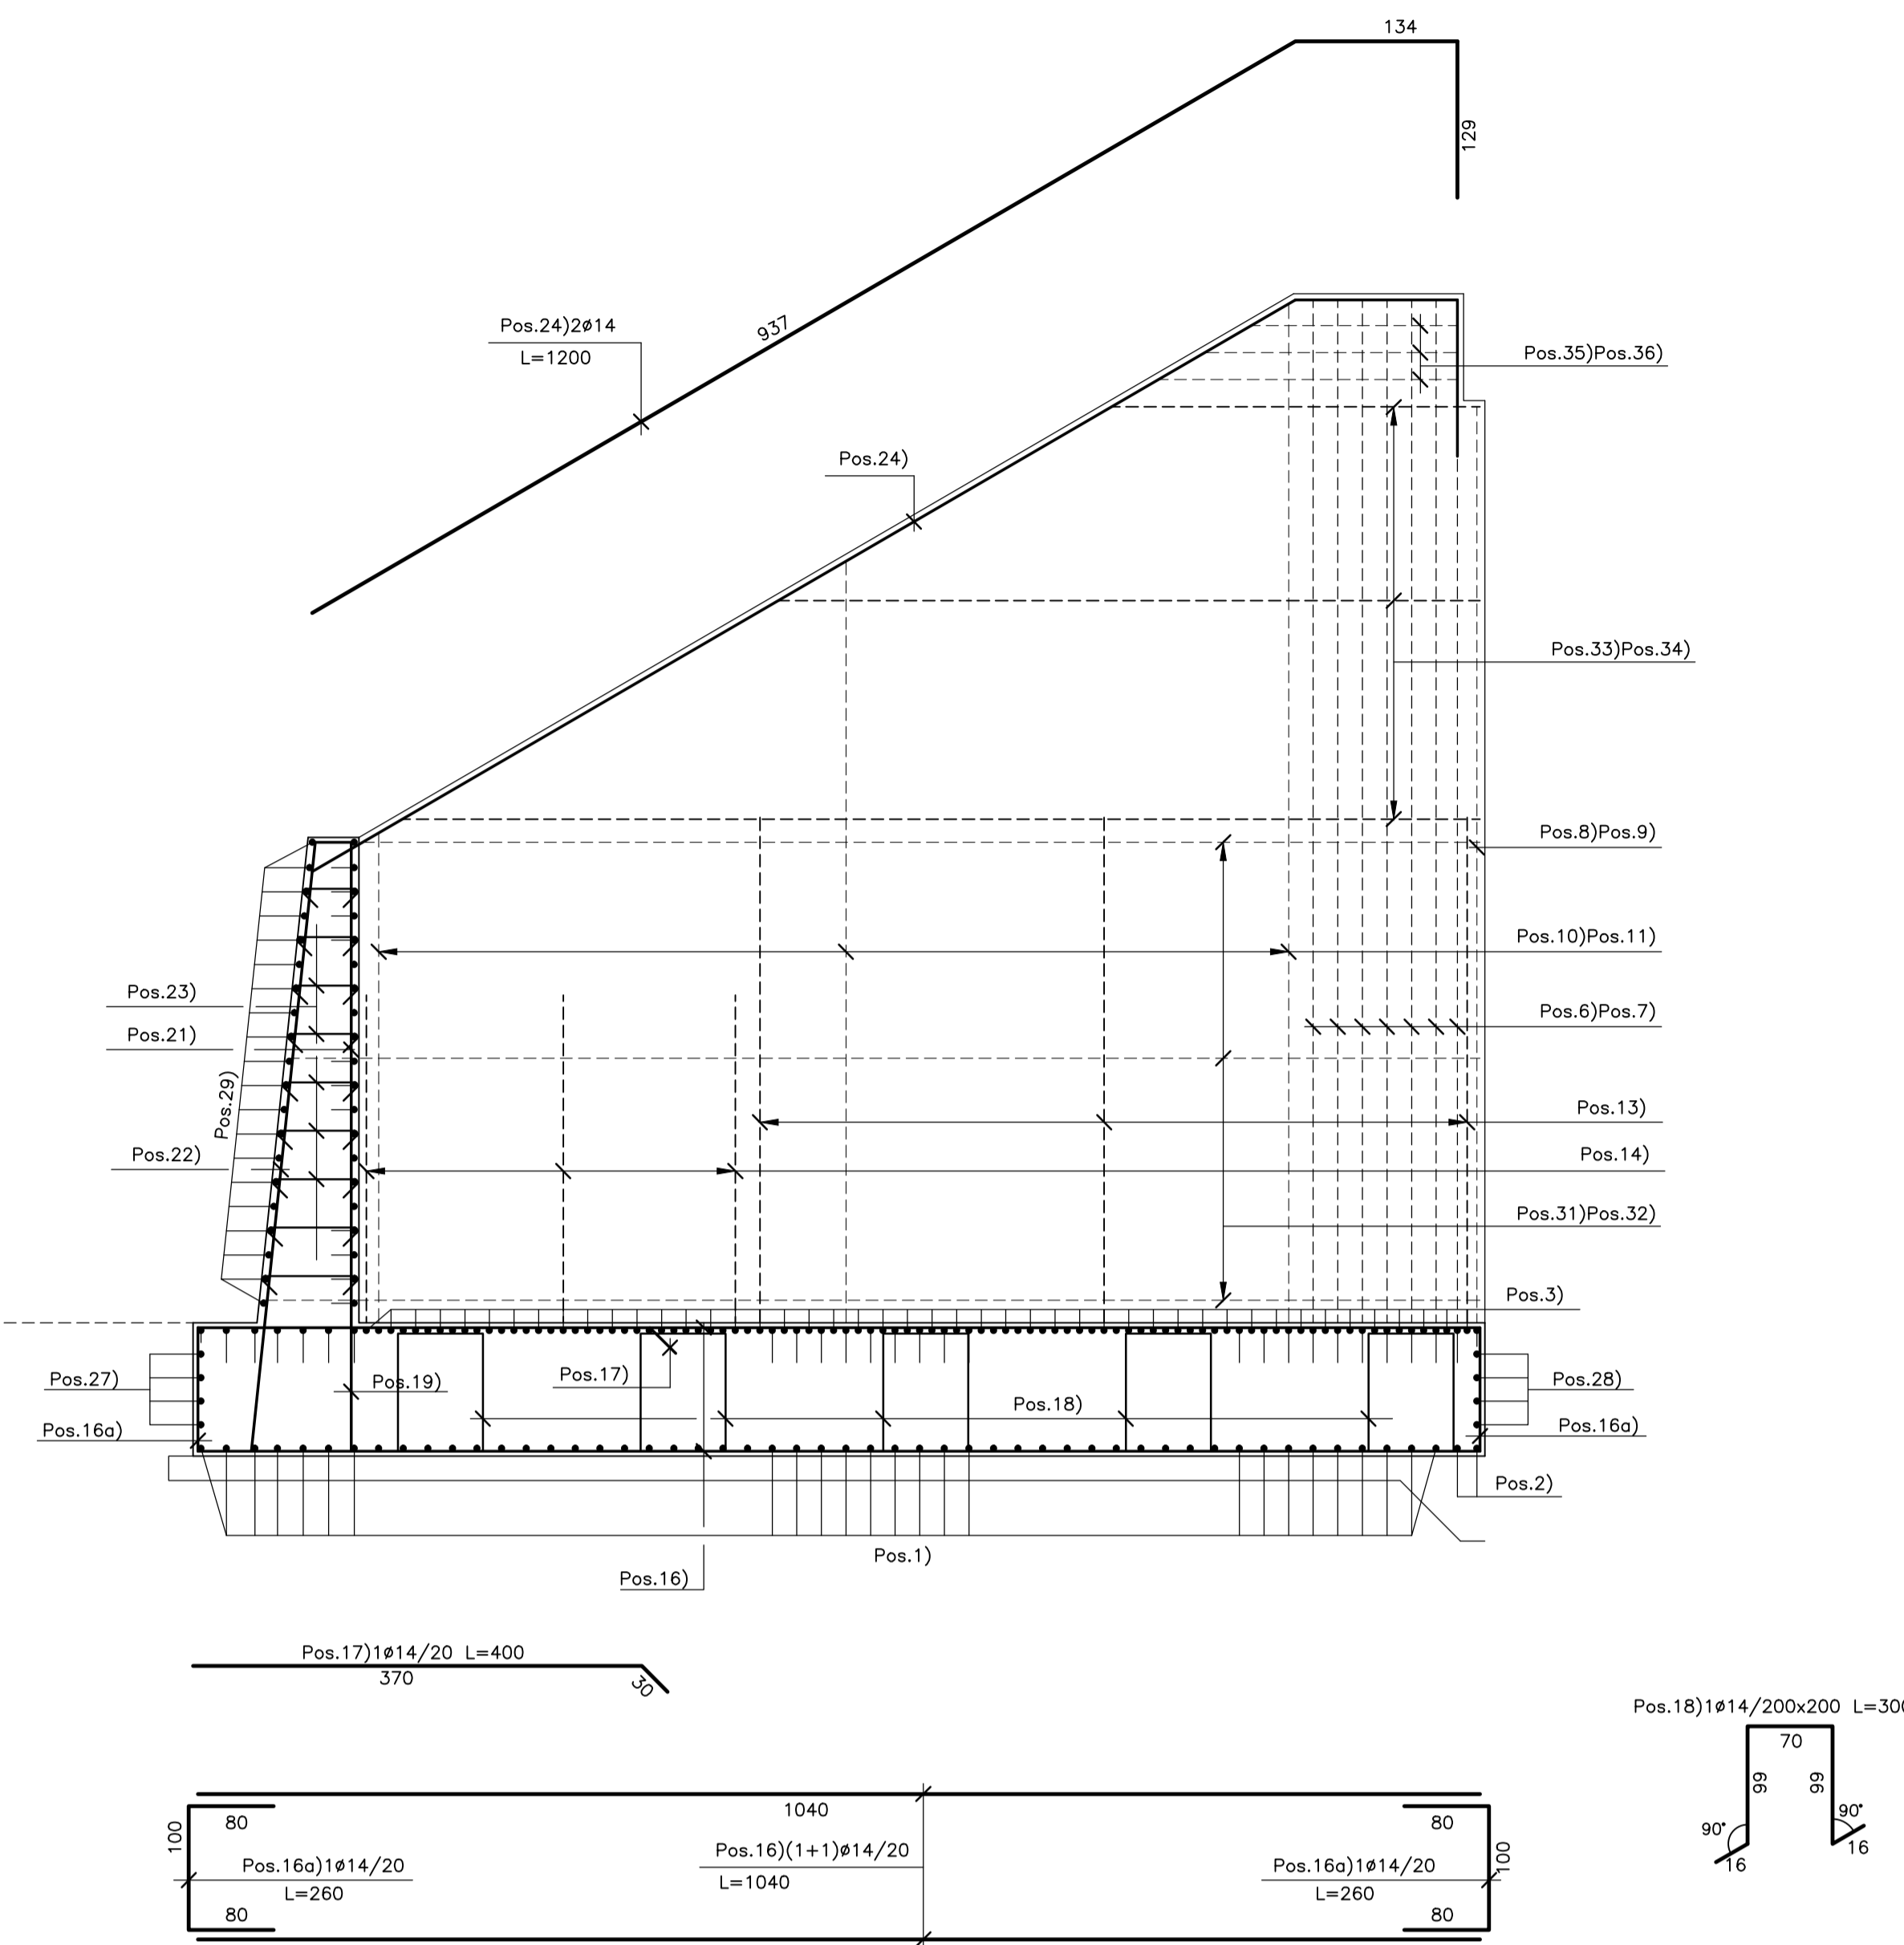

**PIANTA FONDAZIONI**  
Scala 1:50

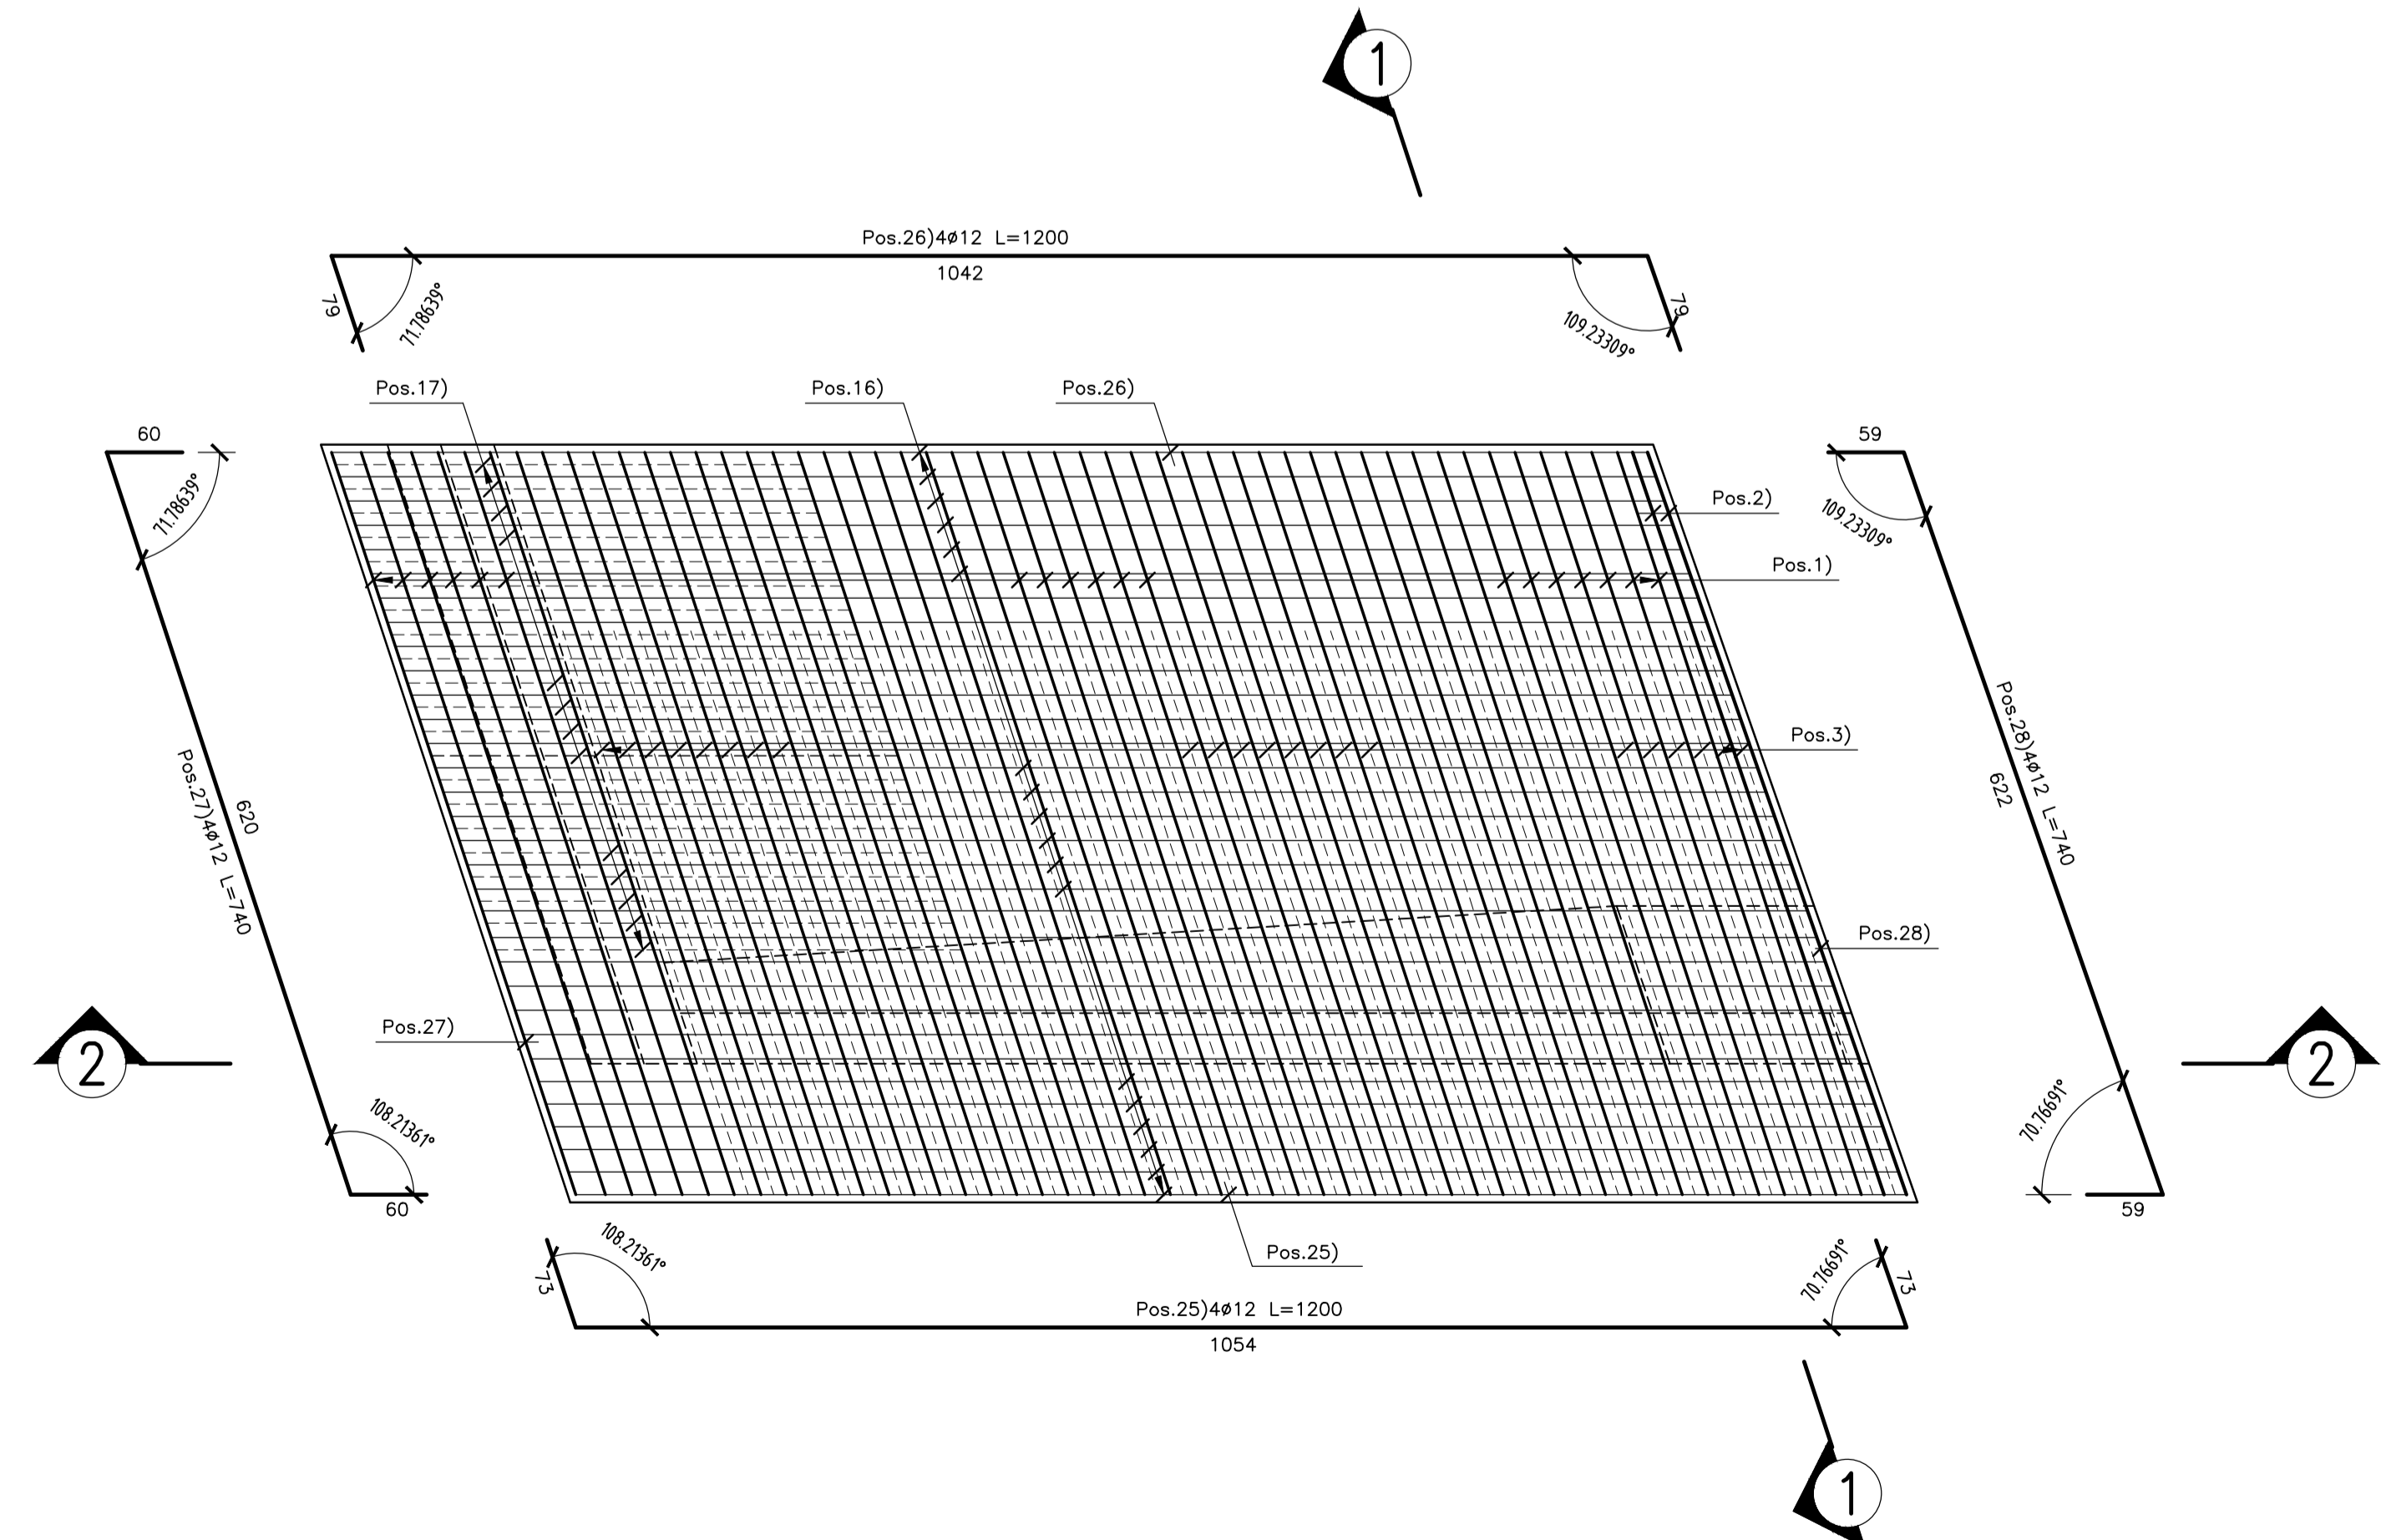

**PIANTA ALLO SPICCATO**  
Scala 1:50

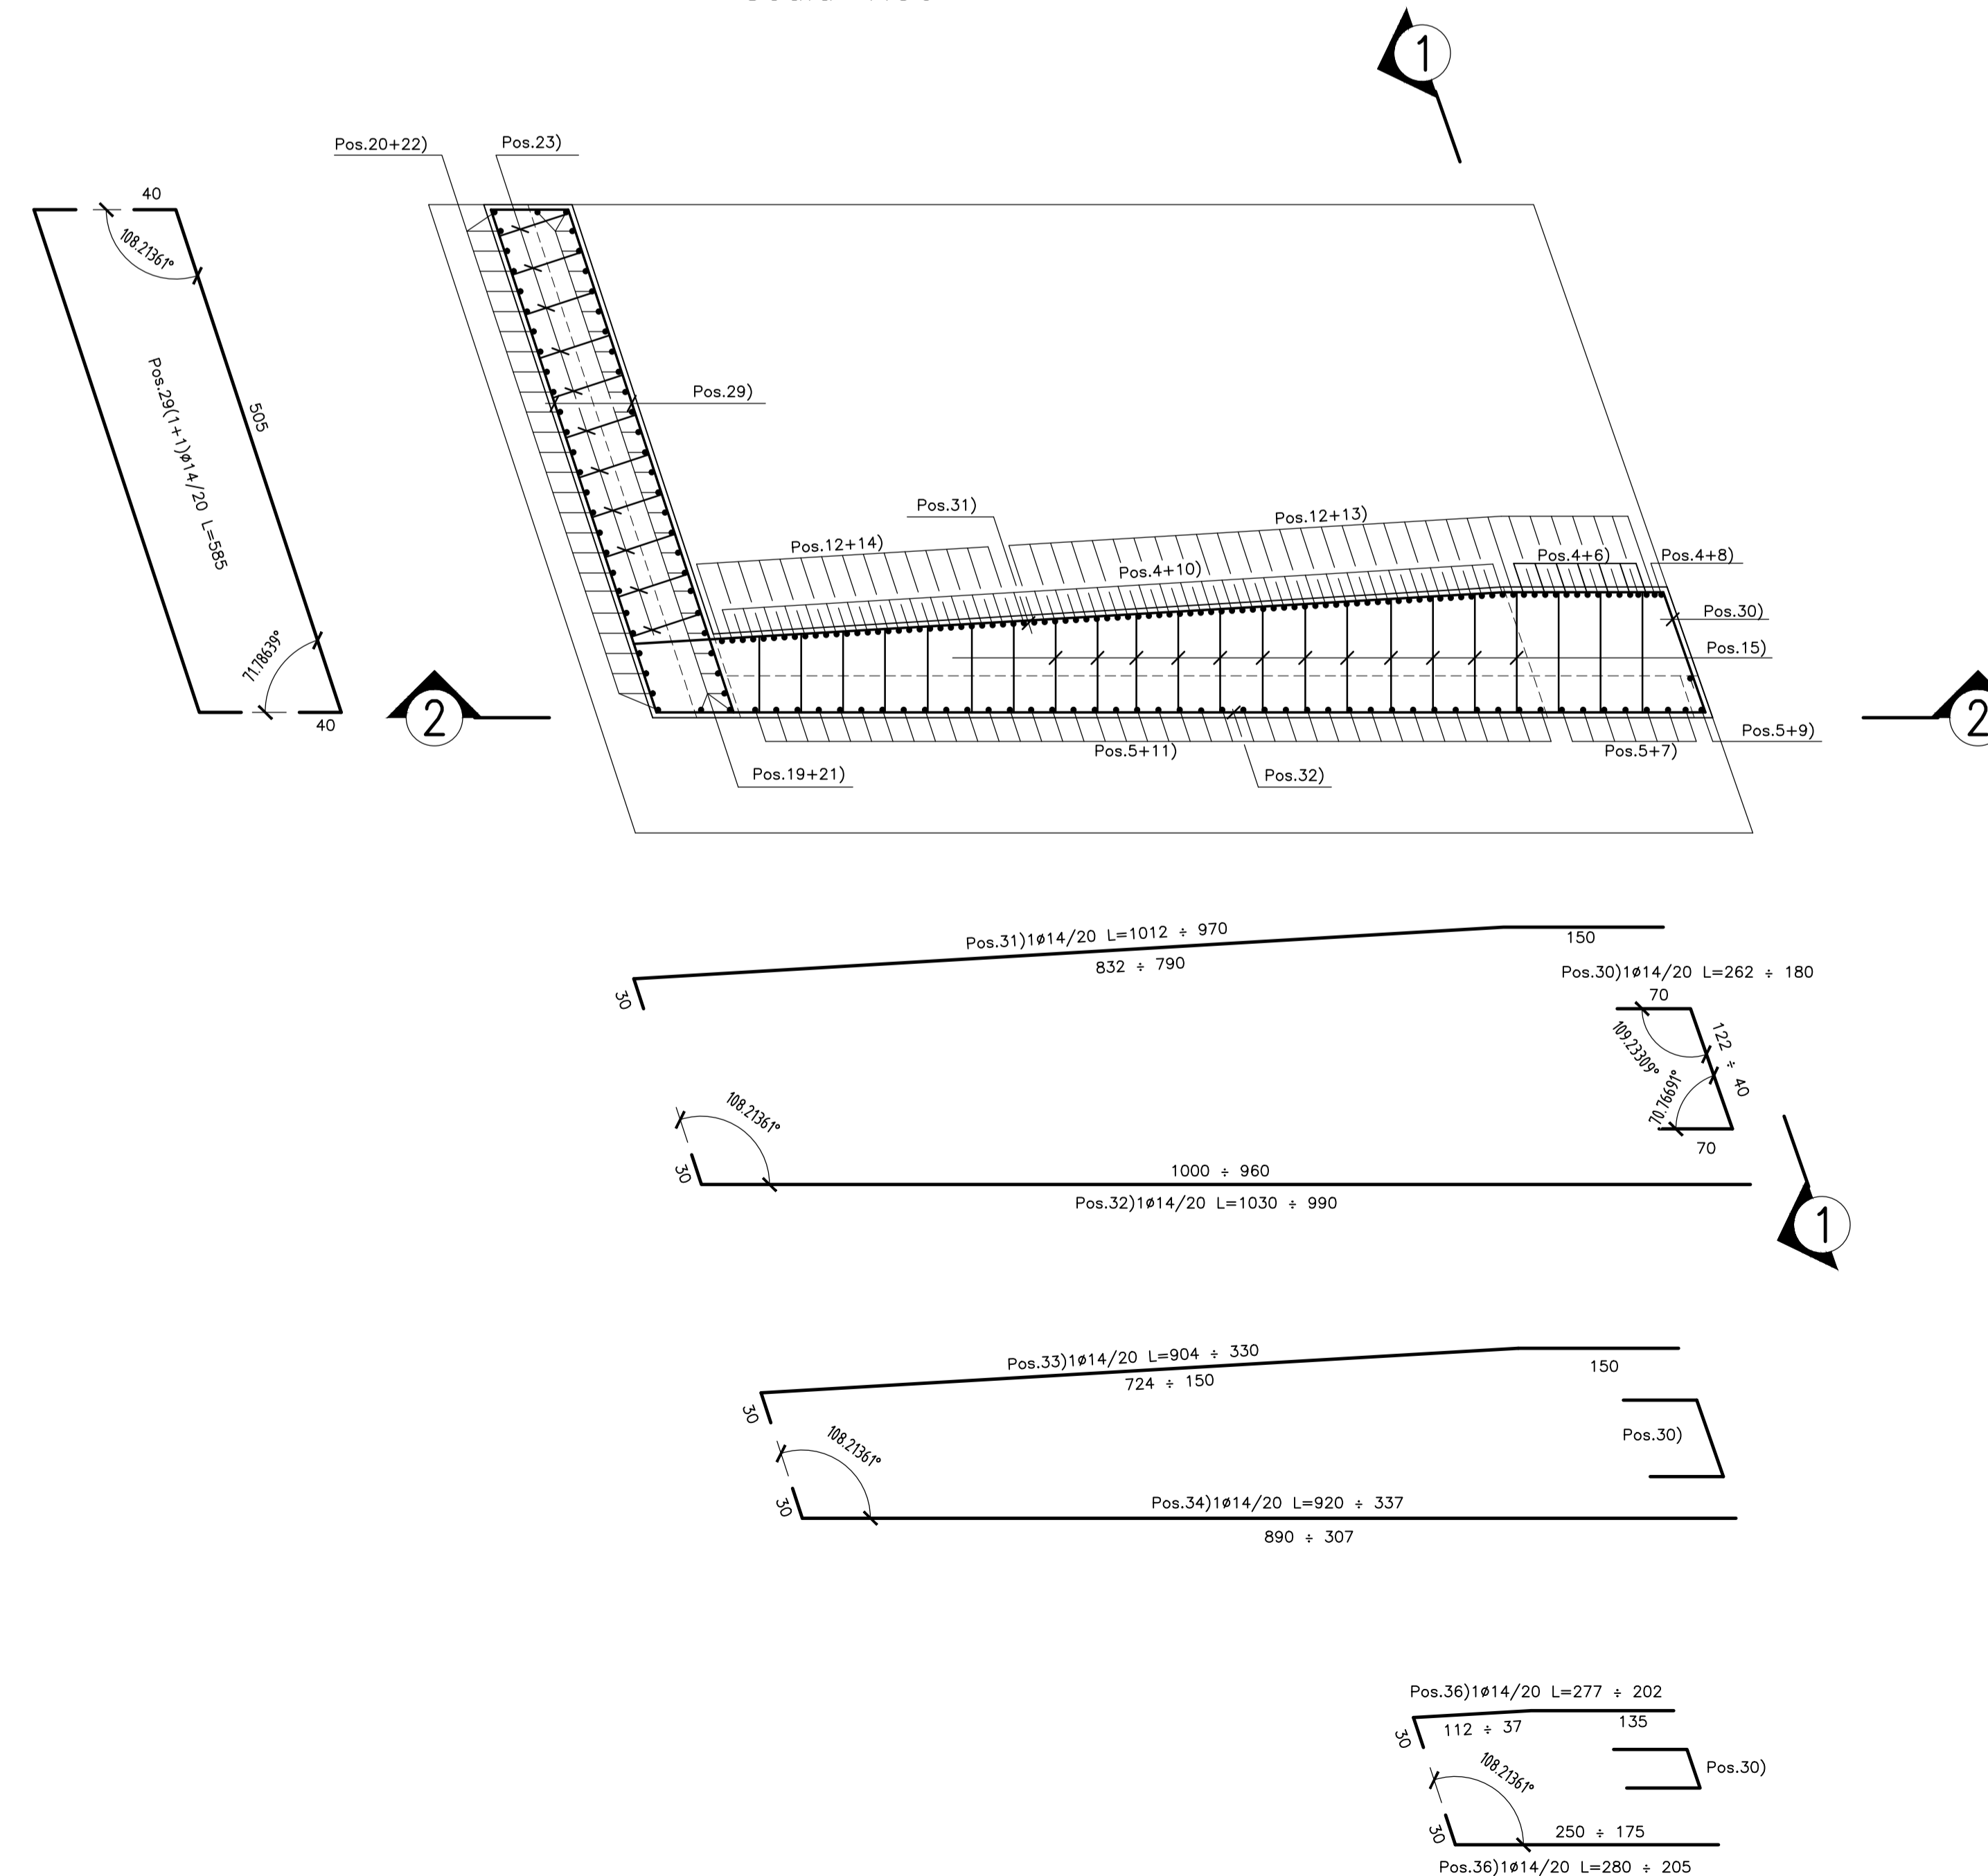

**N.B.:**  
- Le lunghezze sono espresse in cm.  
- Le lunghezze sono calcolate in asse barra.  
- Ultima pos. è la n° 36.

N.B.: PER LA TABELLA MATERIALI FARE RIFERIMENTO ALL'ELABORATO: L0703213E160M000TV01



**ASSE VIARIO MARCHE-UMBRIA  
E QUADRILATERO DI PENETRAZIONE INTERNA  
MAXI LOTTO 2**  
LAVORI DI COMPLETAMENTO DELLA DIRETTRICE PERUGIA ANCONA:  
SS. 318 DI "VALFABBRICA", TRATTO PIANELLO-VALFABBRICA  
SS. 76 "VAL DESINO", TRATTO FOSSATO VICO - CANCELLI E ALBACINA - SERRA SAN QUIRICO  
"PEDEMONTANA DELLE MARCHE", TRATTO FABRIANO-MUCCIA-SFERCIA.

**PERIZIA DI VARIANTE**

<b>CONTRAENTE GENERALE:</b> <b>DIRPA 2</b> s.c.a.r.l.		Il Responsabile del Contratto Generale: Ing. Felice Montanari			
<b>PROGETTAZIONE:</b> Partecipazioni Italia S.p.A.		<b>ASSISTENZA ALLA PROGETTAZIONE:</b> <b>TECNOSTRUTTURE S.p.A.</b>			
<b>IL PROGETTISTA:</b> Dott. Ing. Salvatore Liso Autore del Progetto: Pos. 4 Montanari 1147		<b>IL PROGETTISTA:</b> Dott. Ing. Antonio Tosiani			
<b>IL GEOLOGO:</b> Geol. Amadeo Bubbini Ordine dei Geologi Regione Toscana n. 1032		<b>IL COORDINATORE DELLA SICUREZZA IN:</b> IL DIRETTORE DEI LAVORI: Ing. Vincenzo Pando Ing. Pippino Marascio			
<b>VISTO</b> IL RESPONSABILE DEL PROCEDIMENTO: Ing. Iginio Favetti		<b>IL COORDINATORE DELLA SICUREZZA IN:</b> IL DIRETTORE DEI LAVORI: Ing. Pippino Marascio			
<b>2.1.3 - PEDEMONTANA DELLE MARCHE</b> P. Strada frazionale - Castelmundo Nord - Castelmundo Sud P. Strada frazionale - Castelmundo Sud - Innesco S77 a Macina OPERE D'ARTE MINORI SOTTOVA - SETTEPEDANA AL Km 3+891 Armatura muro "D"		<b>SCALA:</b> 1:50 <b>DATA:</b> Settembre 2021			
Codice Unico di Progetto (CUP) F12C03000050021 (assegnato C.I.P.E. 20.04.2015)					
<b>CODICE ELABORATO:</b> L0703213E160M00021ARM06A					
Rev.	Data	Descrizione	Redatto	Consulato	Approvato
A	Sett. 2021	Emissione	Tecnostrutture	Tecnostrutture	A. Tosiani S. Liso