


SEZIONE LONGITUDINALE A-A

Scala 1/100

COUPE LONGITUDINALE A-A

Echelle 1/100

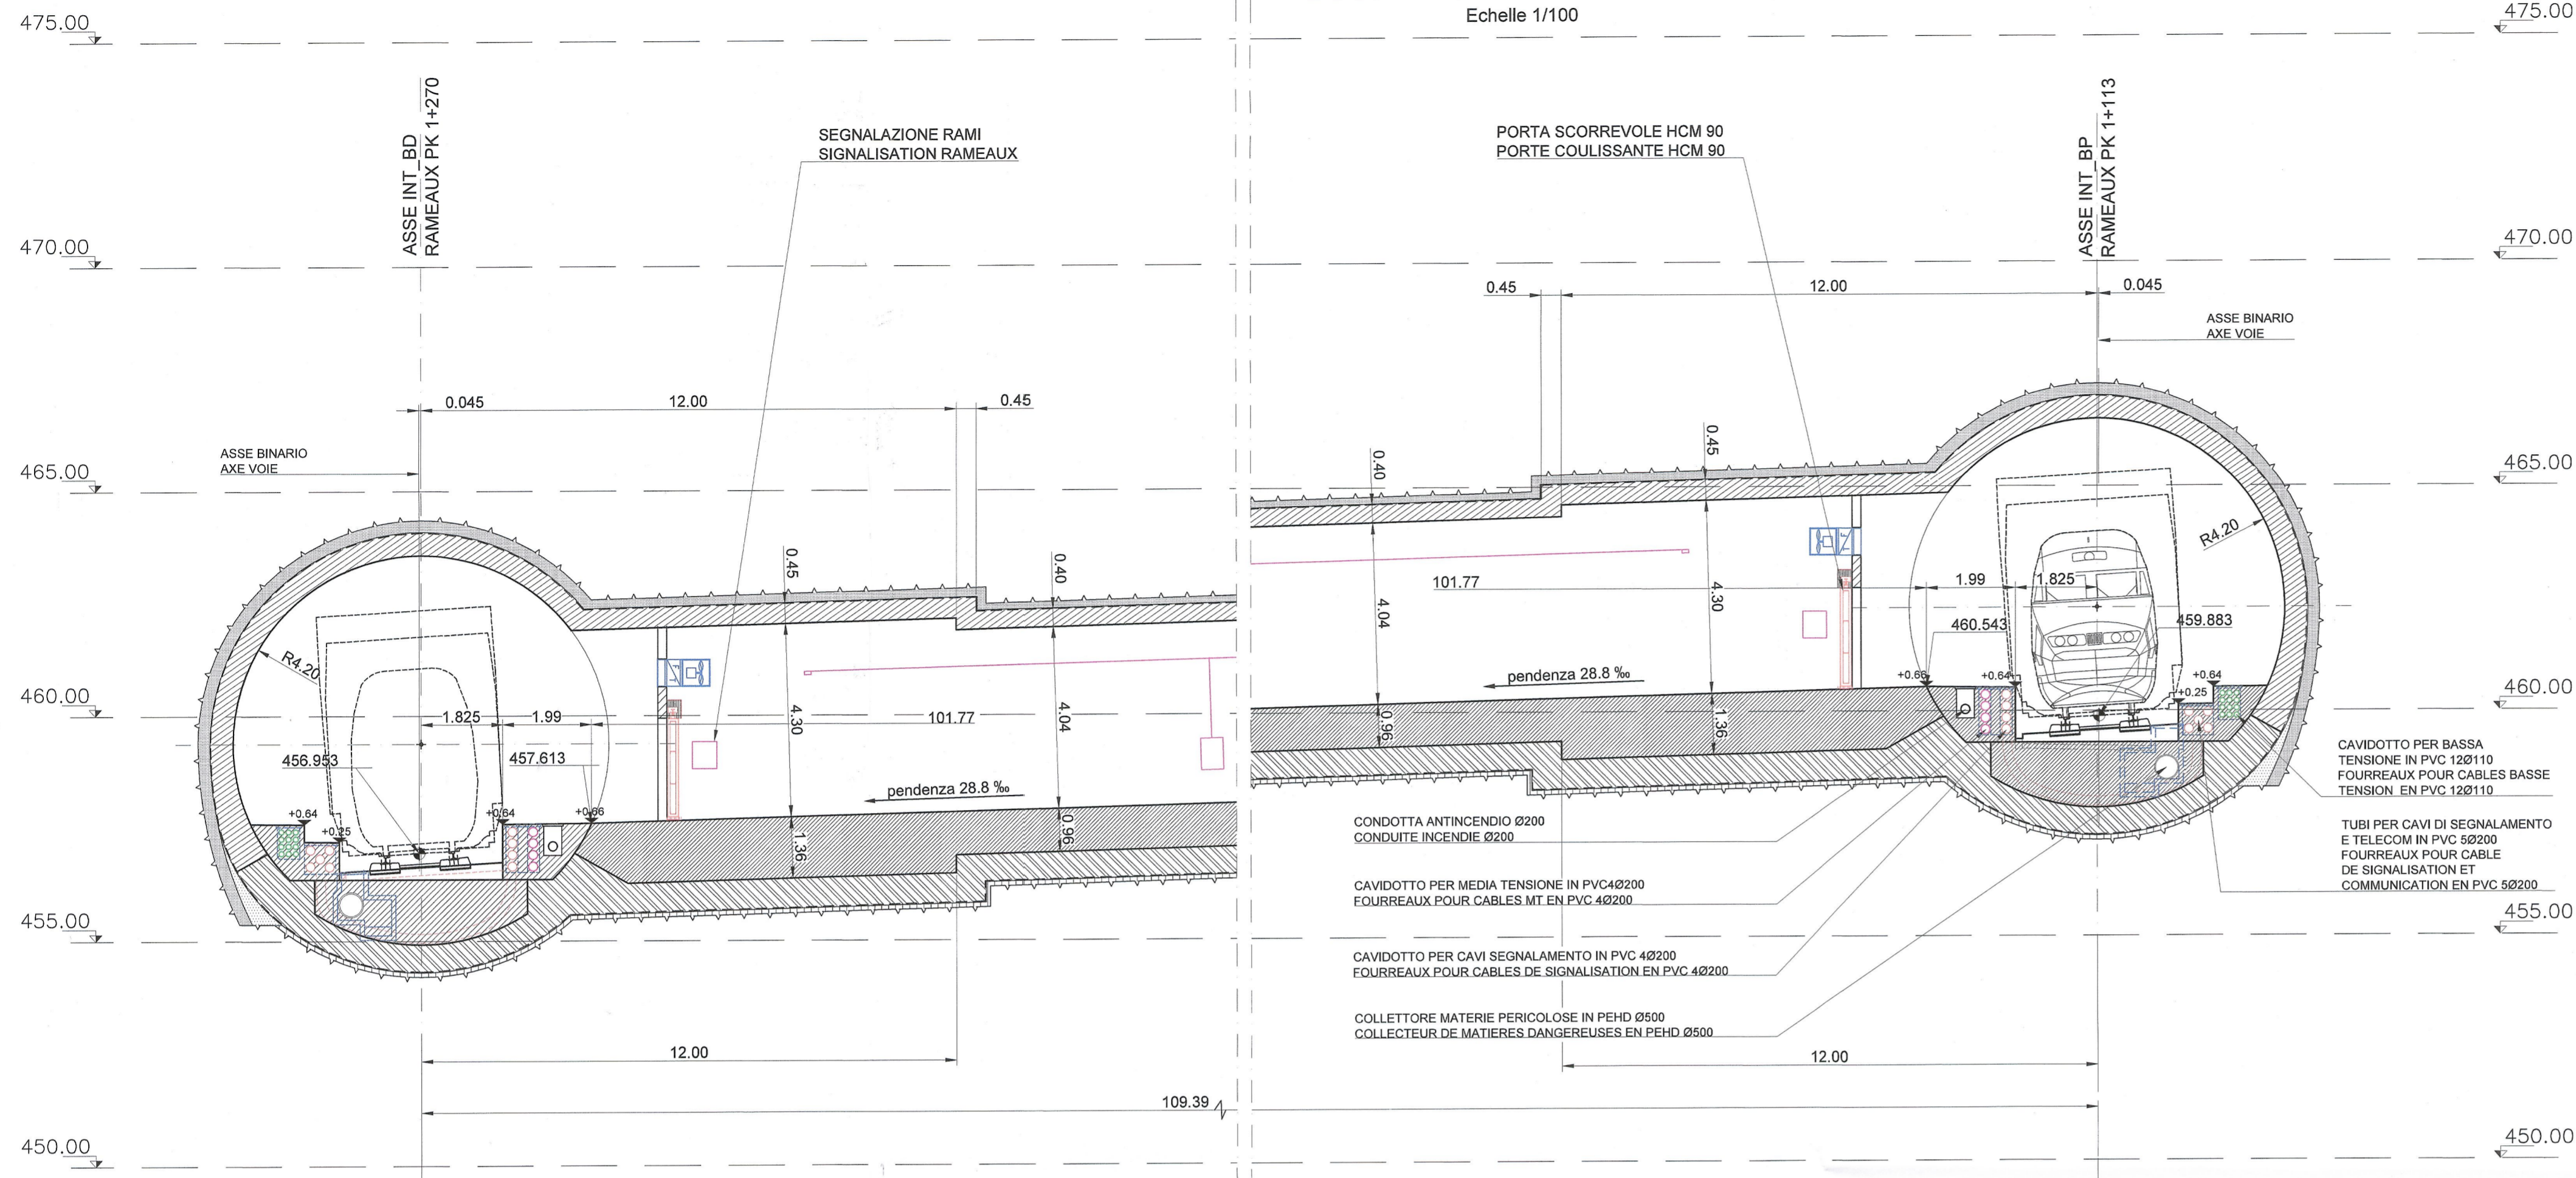


PIANTA GENERALE

Scala 1/5000

VUE EN PLAN GENERALE

Echelle 1/5000

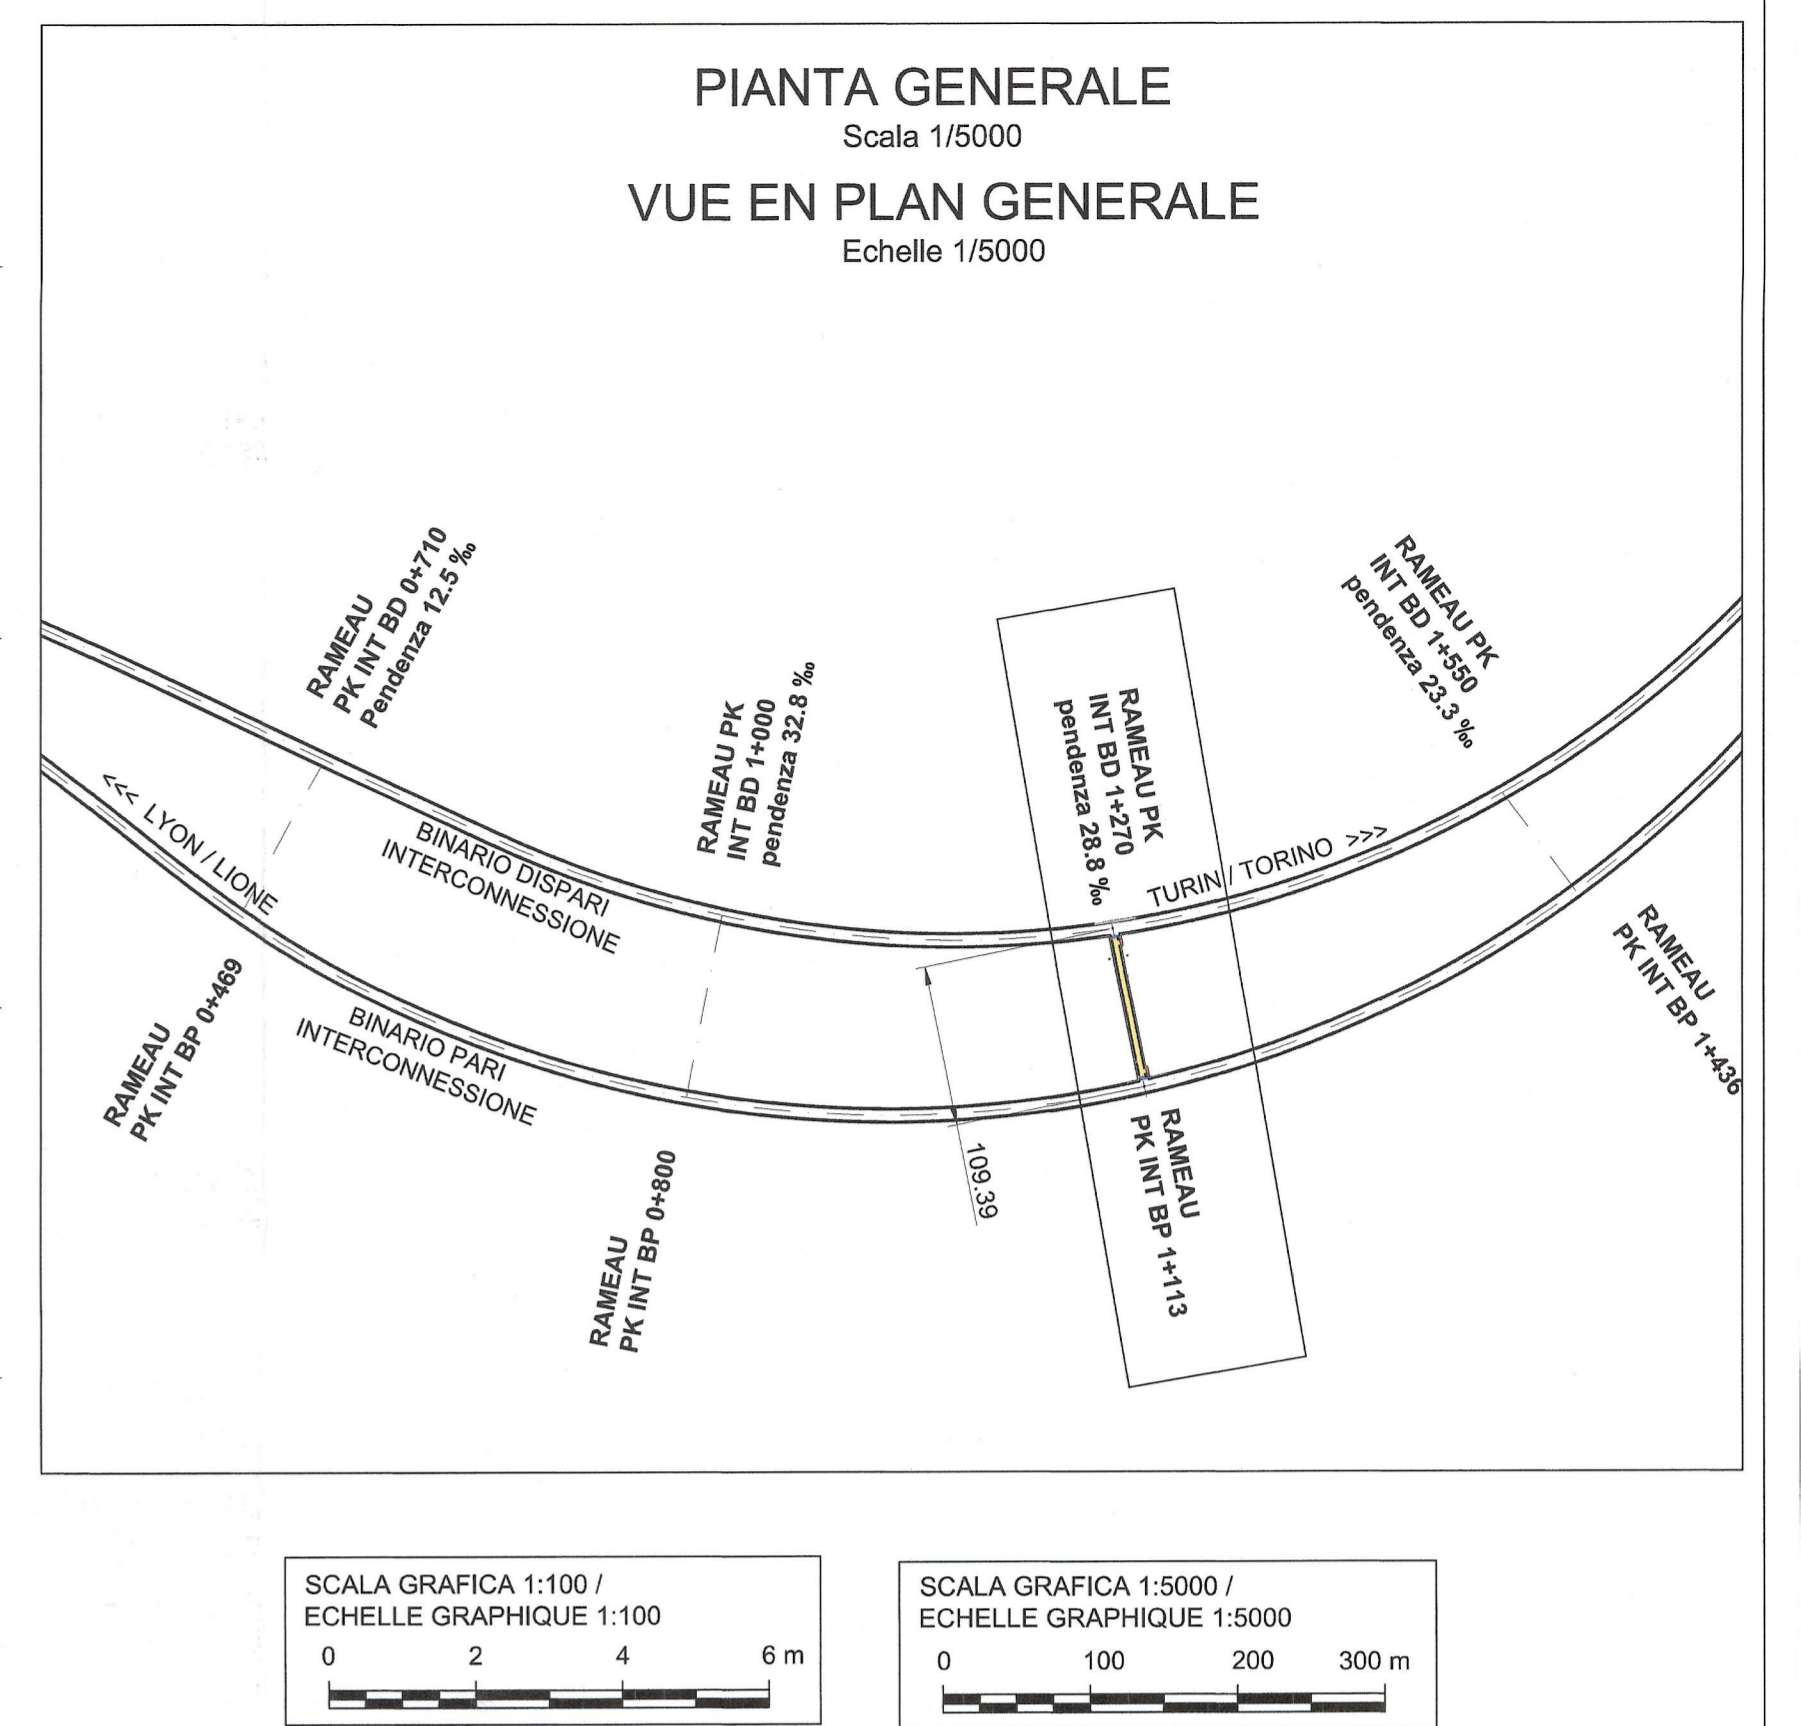


ELABORATI DI RIFERIMENTO / DOCUMENTS DE REFERENCE :
-RELAZIONE TECNICA / RAPPORT TECHNIQUE : PD2-C3A-TS3-5820

PLANIMETRIA

Scala 1/100

VUE EN PLAN

Echelle 1/100

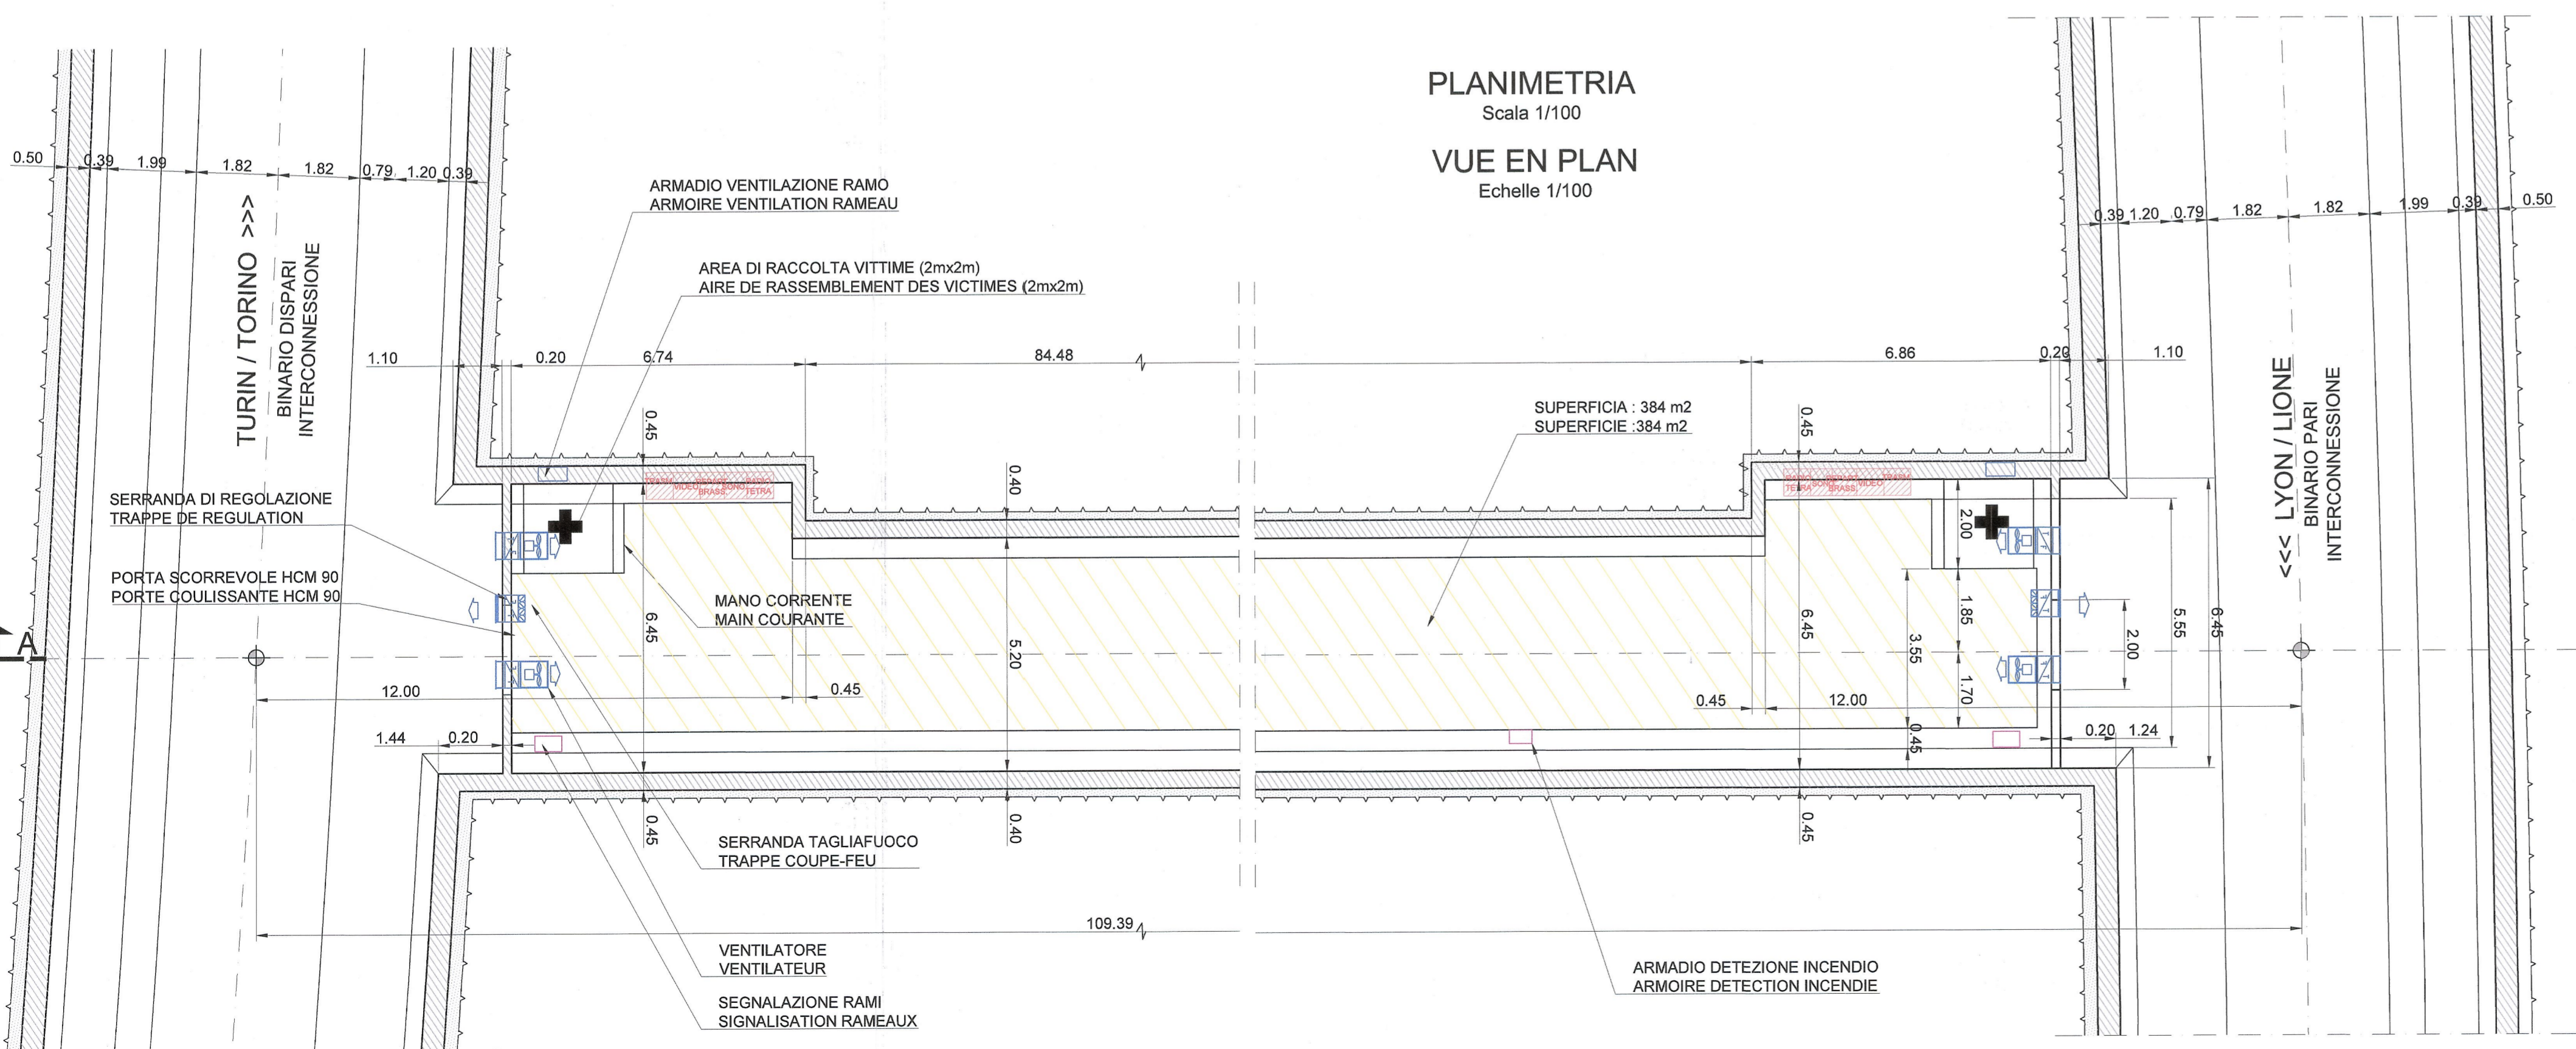

LIASON LYON - TURIN / COLLEGAMENTO TORINO - LIONE
Partie commune franco-italienne / Section transfrontalière
Parte comune italo-francese / Sezione transfrontaliera

NOUVELLE LIGNE LYON TURIN - NUOVA LINEA TORINO LIONE
PARTIE COMMUNE FRANCO-ITALIENNE - PARTE COMUNE ITALO-FRANCESE
REVISION DE L'AVANT-PROJET DE REFERENCE - REVISIONE DEL PROGETTO DEFINITIVO
CUP C11J05000030001
GENIE CIVIL / OPERE CIVILI
TUNNELS D'INTERCONNESSION SUSA-BUSSOLENO -
TUNNEL DI INTERCONNESSIONE SUSA-BUSSOLENO
RAMEAUX - RAMI DI COLLEGAMENTO
GEOMETRIE - GEOMETRIA
COUPE EN LONG RAMEAU PK 1+270
SEZIONE LONGITUDINALE RAMO PK 1+270

Index	Date / Data	Modifications / Modifiche	Elaboré par / Concepito da	Vérifié par / Controllato da	Autorisé par / Autorizzato da
0	09/11/2012	Première diffusion / Prima emissione	A. MIGNINI (AMB) D. FLOREANI (AMB)	M. RUSSO C. OGNIBENE	L. CHANTRON M. PANTALEO
A	08/02/2013	Révision suite aux commentaires LTF / Revisione a seguito commenti LTF	A. MIGNINI (AMB) D. FLOREANI (AMB)	M. RUSSO C. OGNIBENE	L. CHANTRON M. PANTALEO

Code Doc	P	D	2	C	3	A	T	S	3	5	8	2	6	A	A	P	P	L	A
	Phase / Fase			Signé étude / Segna				Émetteur / Emittente						Numero	Index	Statut / Stato			Type / Tipo