


SEZIONE "B-B"
Scala 1:50

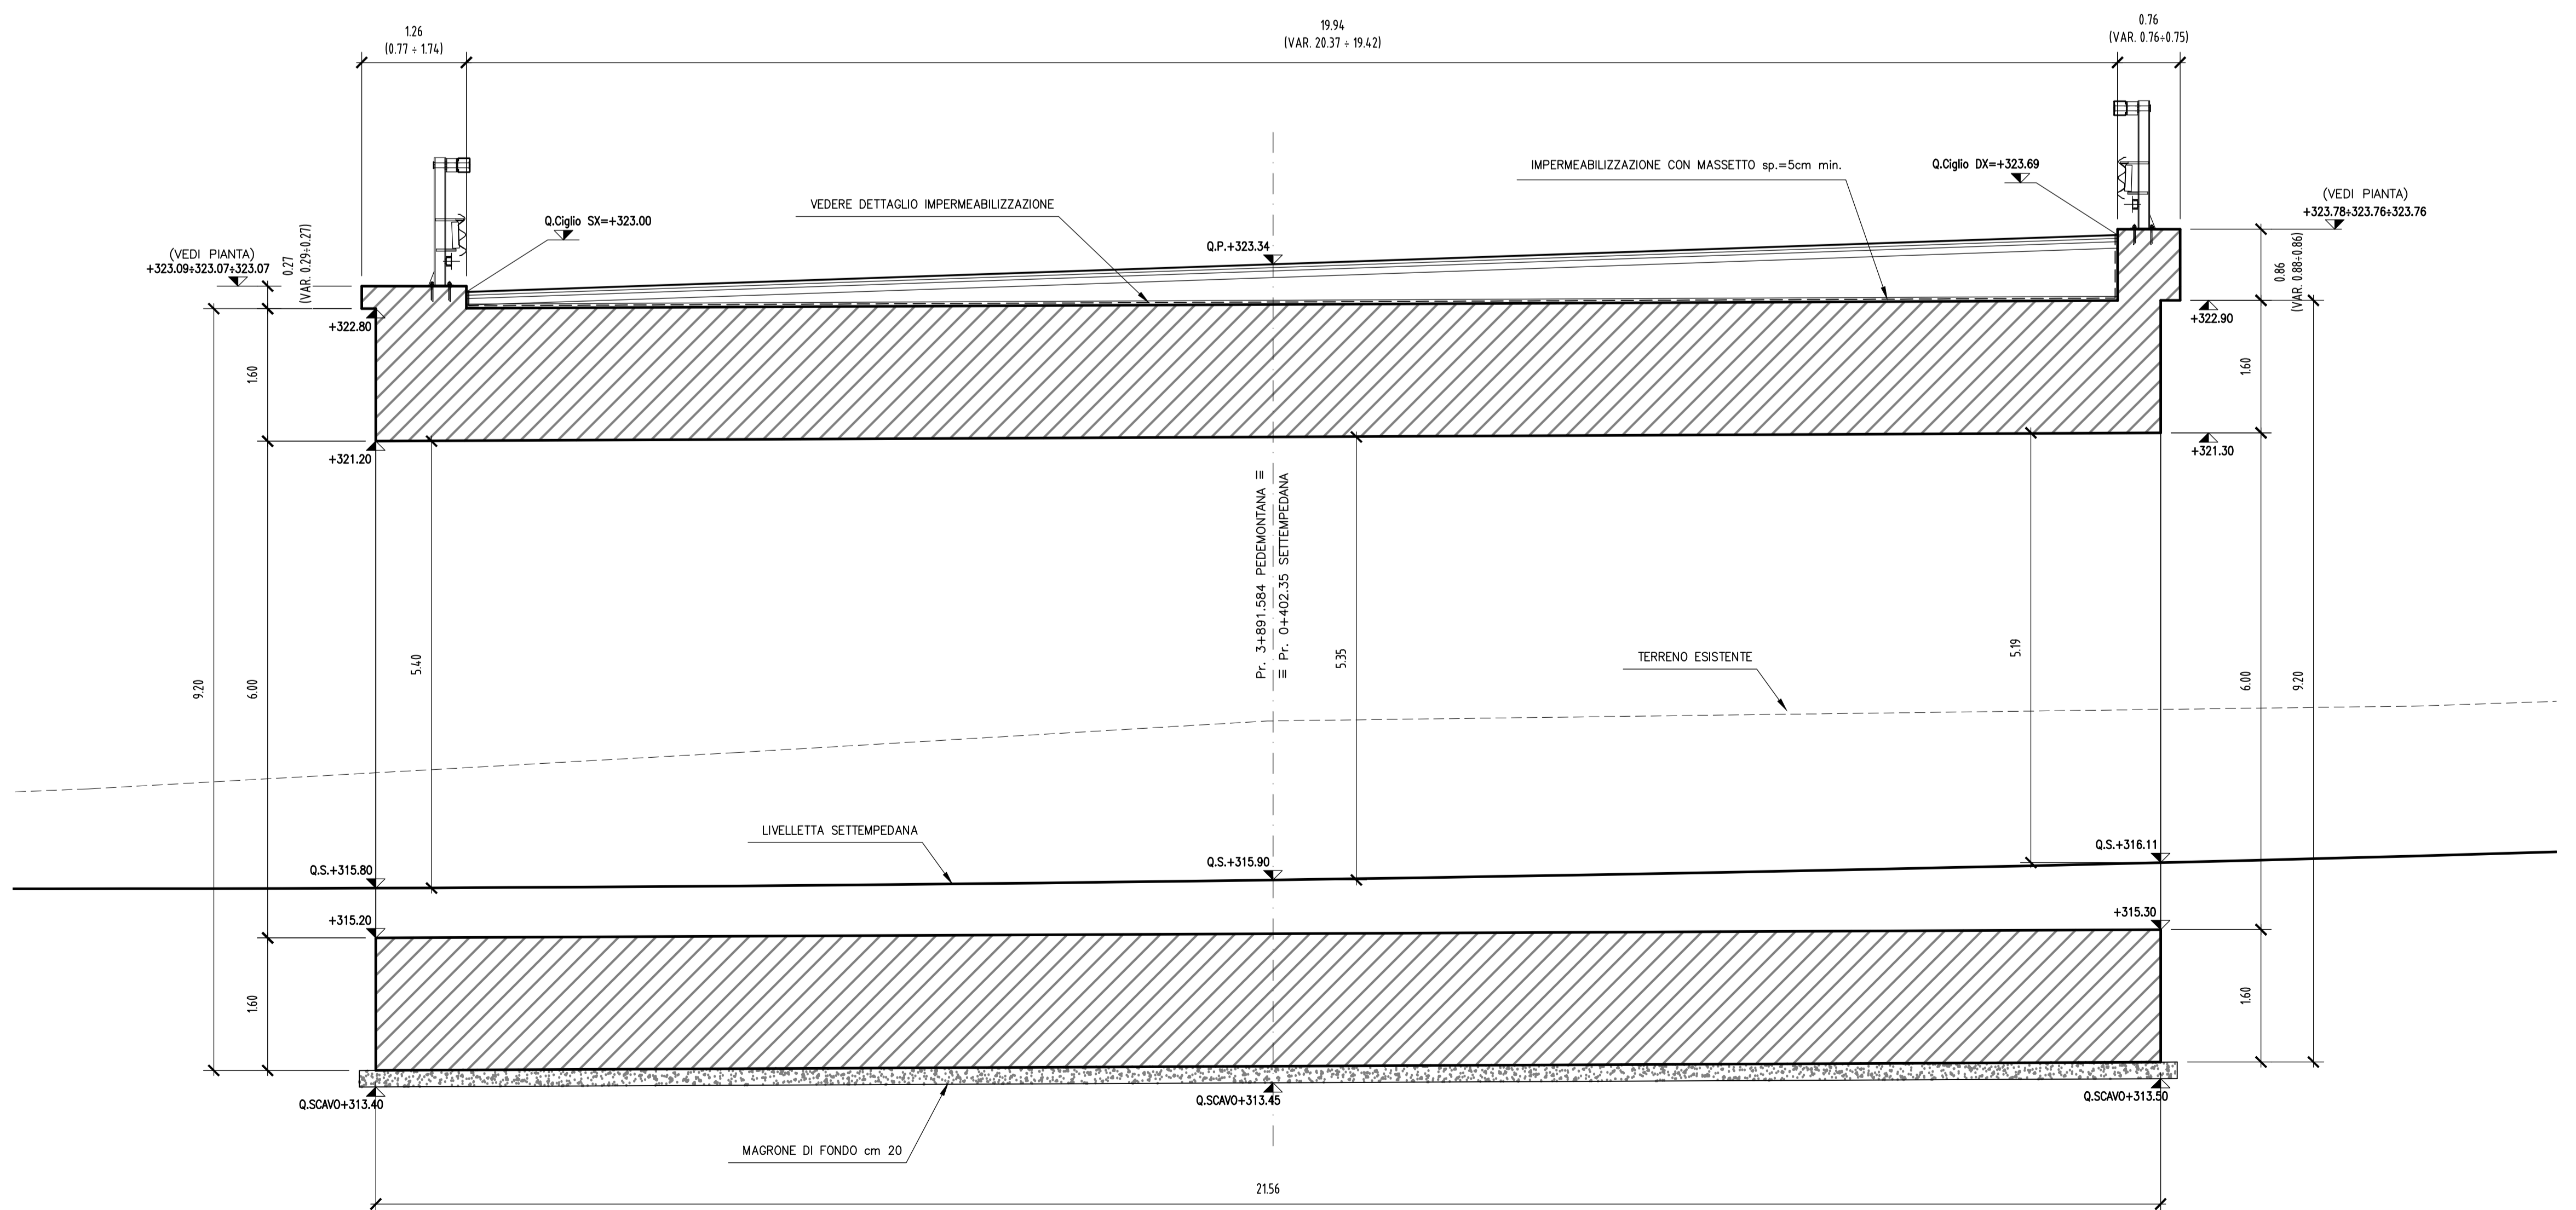

PARTICOLARE IMPERMEABILIZZAZIONE
Scala 1:20

LEGENDA

- ① IMPERMEABILIZZAZIONE CON TELO IN PVC Sp. > 2 mm
- ② MASSETTO P=1% DI PROTEZIONE DELL'IMPERMEABILIZZAZIONE Sp. min. 5 cm ARMATO CON RETE ELETTROSALDATA #6 20X20
- ③ GEOTESSILE DI PROTEZIONE > 400 g/mq

N.B.: PER LA TABELLA MATERIALI FARE RIFERIMENTO ALL'ELABORATO: L0703213E160M000TV01



**ASSE VIARIO MARCHE-UMBRIA
E QUADRILATERO DI PENETRAZIONE INTERNA
MAXI LOTTO 2**
LAVORI DI COMPLETAMENTO DELLA DIRETTRICE PERUGIA ANCONA:
SS. 318 DI "VALFABRICA", TRATTO PIANELLO-VALFABRICA
SS. 76 "VAL DESINO", TRATTO FOSSATO VICO - CANCELLI E ALBACINA - SERRA SAN QUIRICO
"PEDEMONTANA DELLE MARCHE", TRATTO FABRIANO-MUCCIA-SFERCIA.

PERIZIA DI VARIANTE

| | |
|---|---|
| CONTRAENTE GENERALE: DIRPA 2 s.c.a.r.l. | Il Responsabile del Contraente Generale: Ing. Federico Montanari |
| PROGETTAZIONE: Partecipazioni Italia S.p.A. | ASSISTENZA ALLA PROGETTAZIONE: TECOSTRUTTURE S.r.l. |
| IL PROGETTISTA: Dott. Ing. Salvatore Liso Autore del Progetto: Per. di Montanari e Liso | IL PROGETTISTA: Dott. Ing. Antonio Tosiani |
| IL GEOLOGO: Geol. Amadeo Bubbini Ordine dei Geologi Regione Toscana n. 1032 | |

| | | |
|---|--|---|
| VISTO IL RESPONSABILE DEL PROCEDIMENTO: Ing. Iginio Favetti | IL COORDINATORE DELLA SICUREZZA IN FASE DI ESECUZIONE: Ing. Vincenzo Pando | IL DIRETTORE DEI LAVORI: Ing. Peppino Marascio |
|---|--|---|

| | |
|---|---|
| 2.1.3 - PEDEMONTANA DELLE MARCHE P. Strada funzionale - Castelfranco Sesto - Castelfranco Sesto P. Strada funzionale - Castelfranco Sesto - Castelfranco Sesto OPERE D'ARTE MINORI SOTTOVIA - SETTEMPEDANA AL Km 3+891 Carpenteria: Vista dall'alto e sezione longitudinale | SCALA: 1:100/50 DATA: Settembre 2021 |
|---|---|

Codice Unico di Progetto (CUP) F12C03000050021 (assegnato CIPE 20.04.2015)

| | | | | | | | |
|--------------------|------------|------------|------------|------------|------------|------------|------------|
| CODICE ELABORATO: | Disegnato: | Disegnato: | Disegnato: | Disegnato: | Disegnato: | Disegnato: | Disegnato: |
| L0703213E160M00021 | | | | | | | |

| Rev. | Data | Descrizione | Redatto | Consigliato | Approvato |
|------|------------|-------------|----------------|----------------|----------------------|
| A | Sett. 2021 | Emissione | Tecnostrutture | Tecnostrutture | A. Tosiani / S. Liso |