


SEZIONE LONGITUDINALE A-A

Scala 1/100

COUPE LONGITUDINALE A-A

Echelle 1/100


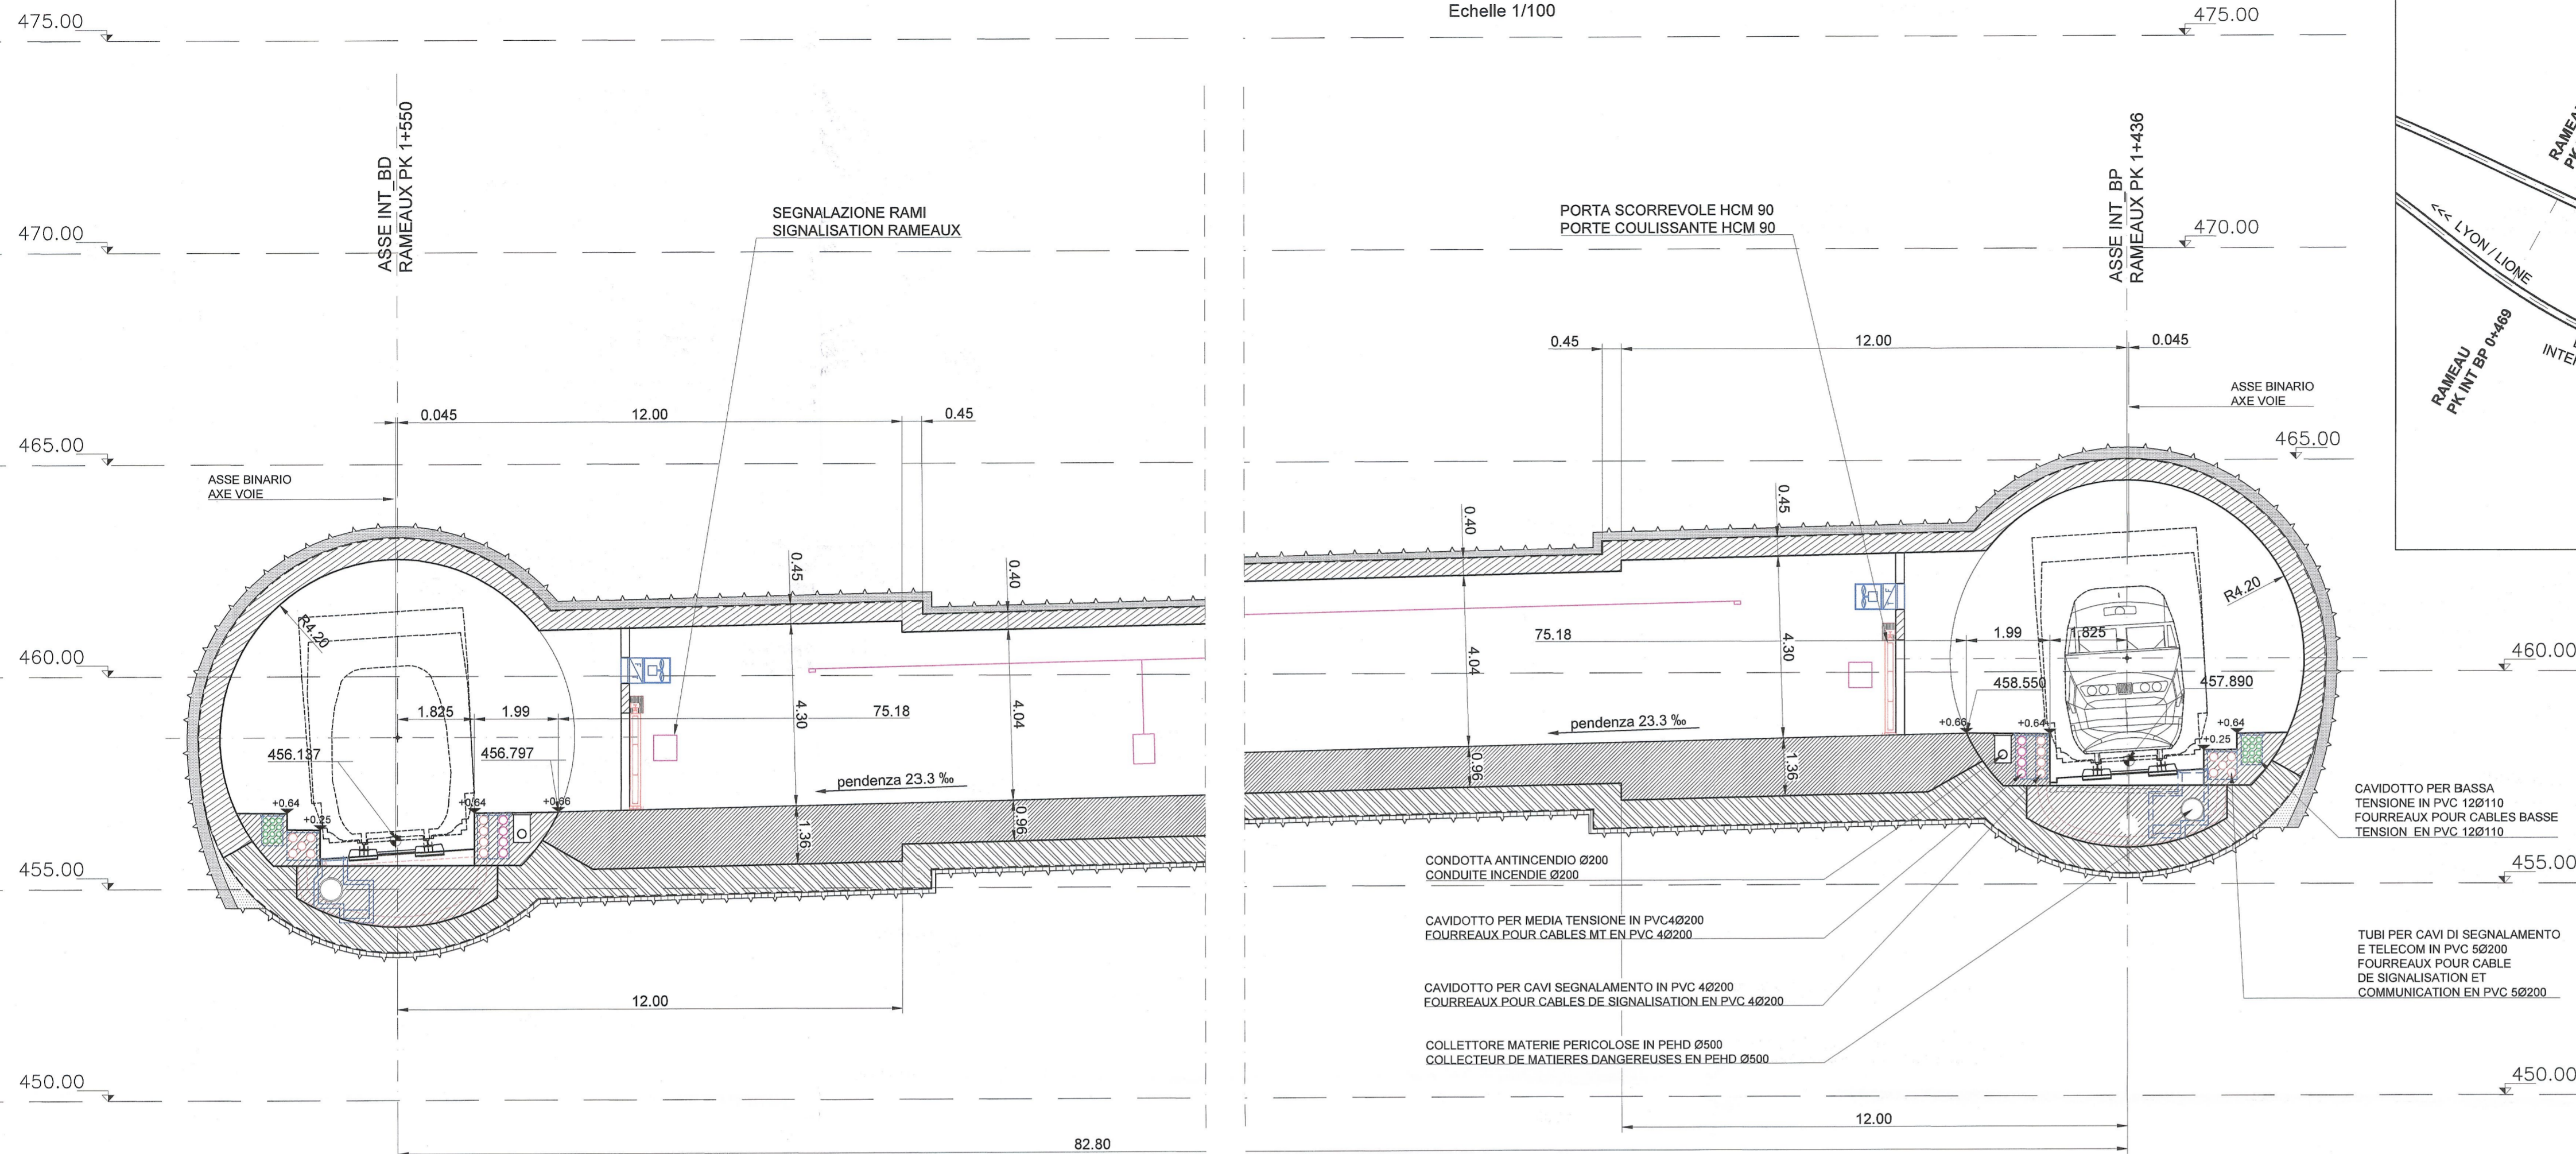


PIANTA GENERALE

Scala 1/5000

VUE EN PLAN GENERALE

Echelle 1/5000

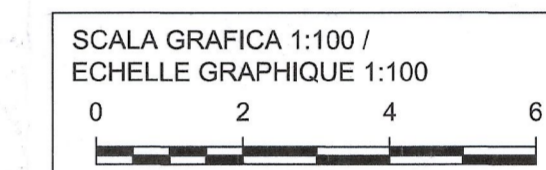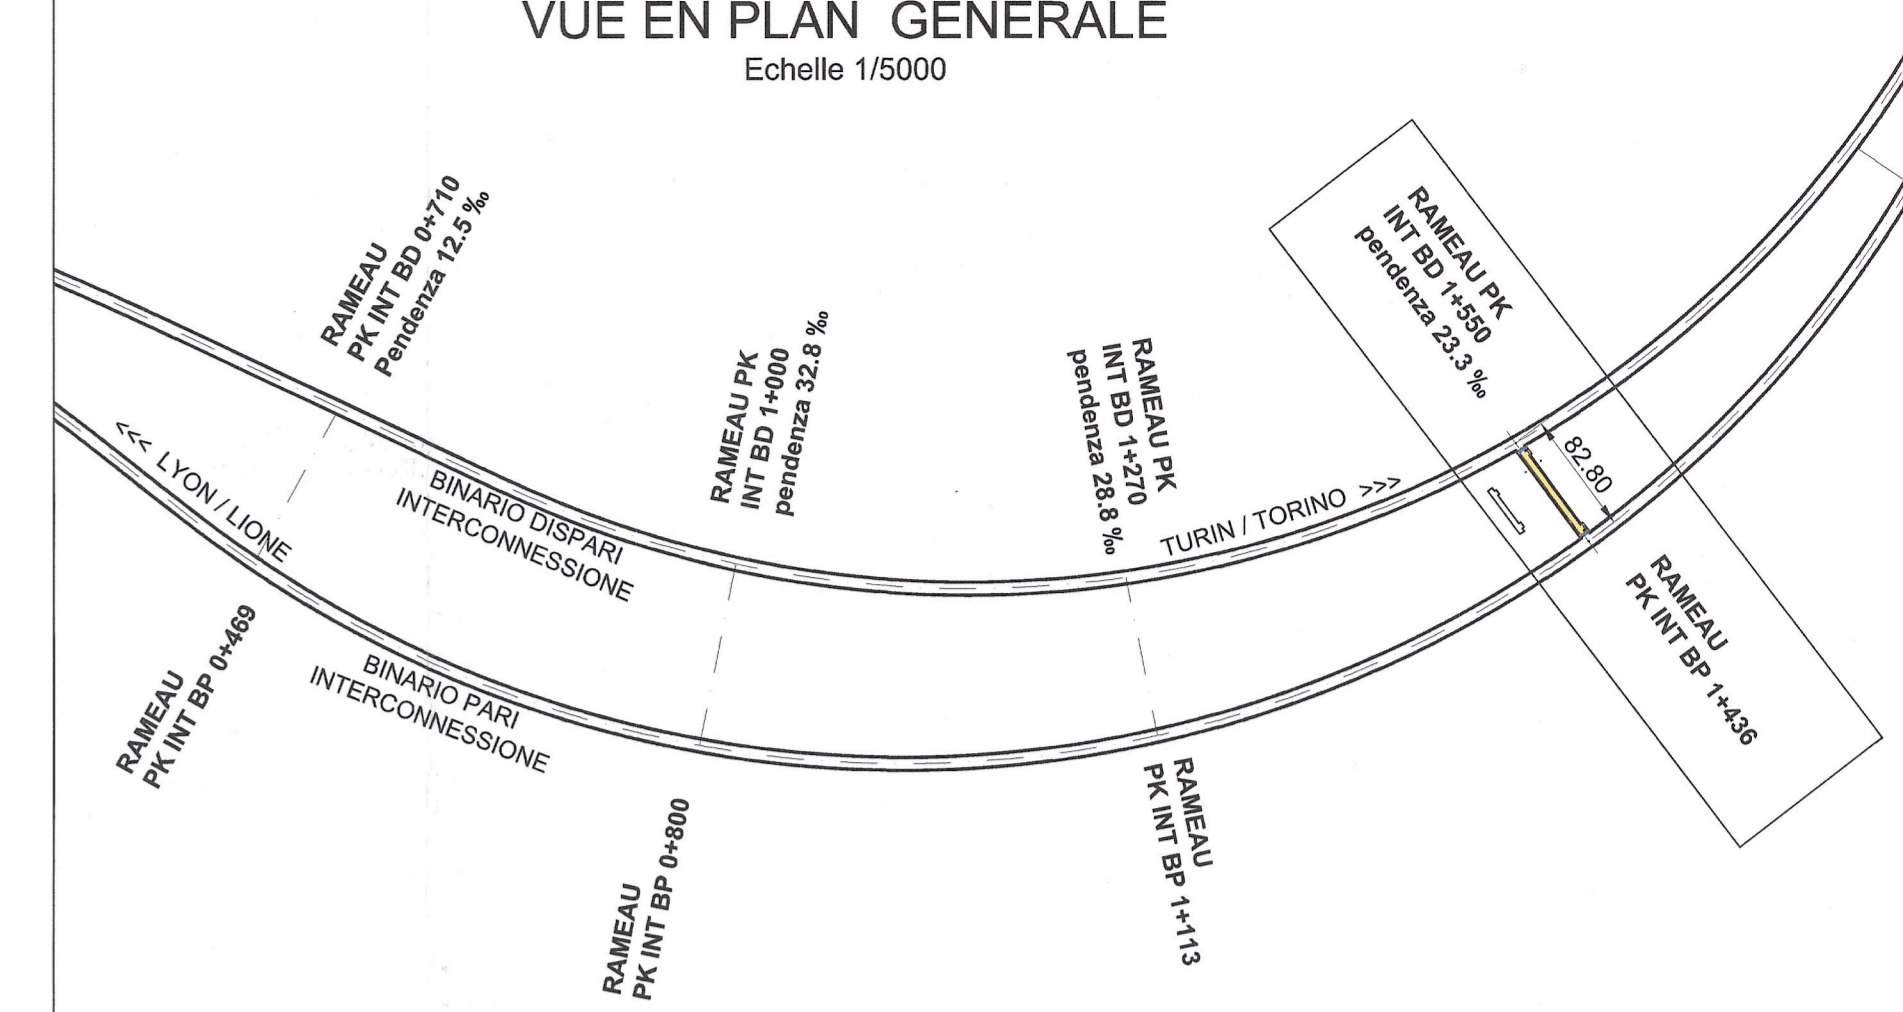


ELABORATI DI RIFERIMENTO / DOCUMENTS DE REFERENCE :
-RELAZIONE TECNICA / RAPPORT TECHNIQUE : PD2-C3A-TS3-5820

PLANIMETRIA

Scala 1/100

VUE EN PLAN

Echelle 1/100

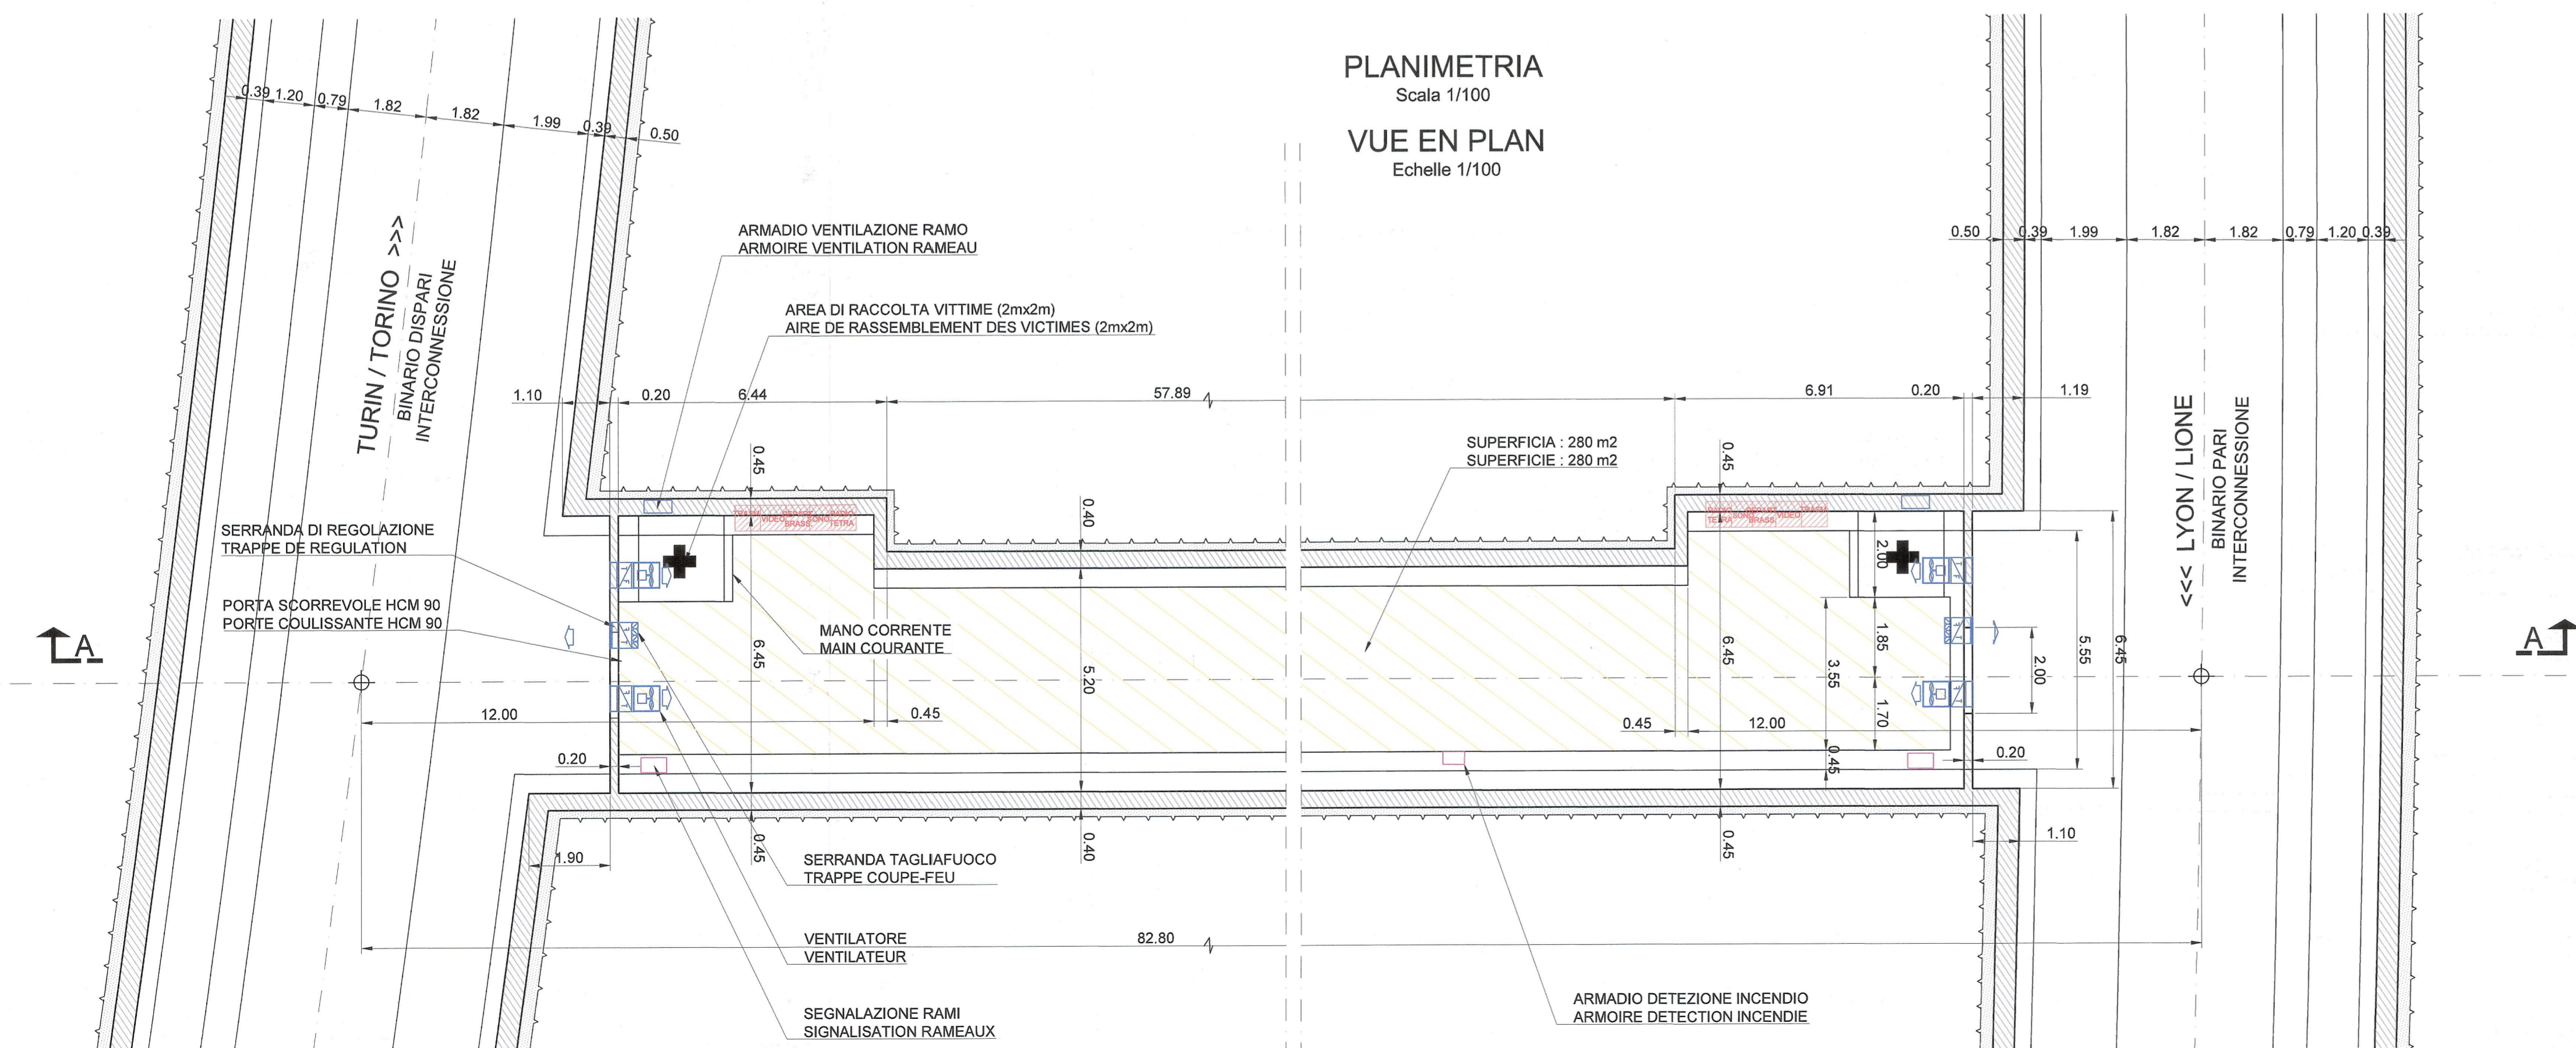

LIAISON LYON - TURIN / COLLEGAMENTO TORINO - LIONE
Partie commune franco-italienne / Section transfrontalière
Parte comune italo-francese / Sezione transfrontaliera

NOUVELLE LIGNE LYON TURIN - NUOVA LINEA TORINO LIONE
PARTIE COMMUNE FRANCO-ITALIENNE - PARTE COMUNE ITALO-FRANCESE

REVISION DE L'AVANT-PROJET DE REFERENCE - REVISIONE DEL PROGETTO DEFINITIVO
CUP C11J05000030001
GENIE CIVIL / OPERE CIVILI

TUNNELS D'INTERCONEXION SUSA-BUSSOLENO - TUNNEL DI INTERCONNESSIONE SUSA-BUSSOLENO
RAMEAUX - RAMI DI COLLEGAMENTO
GEOMETRIE - GEOMETRIA

COUPE EN LONG RAMEAU PK 1+550
SEZIONE LONGITUDINALE RAMO PK 1+550

| Indice | Date / Data | Modifications / Modifiche | Elab. per / Concepito da | Verifié par / Controlato da | Autorisé par / Autorizzato da |
|--------|-------------|---|---------------------------------------|-----------------------------|-------------------------------|
| 0 | 09/12/2012 | Première diffusion / Prima emissione | A. MIGNINI (AMB) D. FLOREANI (AMB) | M. RUSSO C. COBBENE | L. CHANTON M. PANTALEO |
| A | 09/02/2013 | Révision suite aux commentaires LTF / Revisione a seguito commenti LTF | A. MIGNINI (AMB) D. FLOREANI (AMB) | M. RUSSO C. COBBENE | L. CHANTON M. PANTALEO |

Tecnomont
Civil Construction
Dott. Ing. Aldo Mancarella
Ordine Ingegneri Prov. TO n. 62/1 R

INGEGNERI DELLA PROPRIETA' E DELL'ATTIVITA'
DOTT. ING. RUSSO MARCO
ISCRITTO ALL'ALBO PROFESSIONALE COL. N. 12382

Code Doc: P D 2 C 3 A T S 3 5 8 2 7 A A P P L A
Phase / Fase: Sigle étude / Sigla: Émetteur / Emittente: Numero: Indice: Statut / Stato: Type / Tipo:

INDRIZZO GED / ADRESSE GED: C3A // // 65 90 10 40 05
ÉCHELLE / SCALA: 1:100 & 1:5000