




Dev. MECCIANO
Km 5+804.10

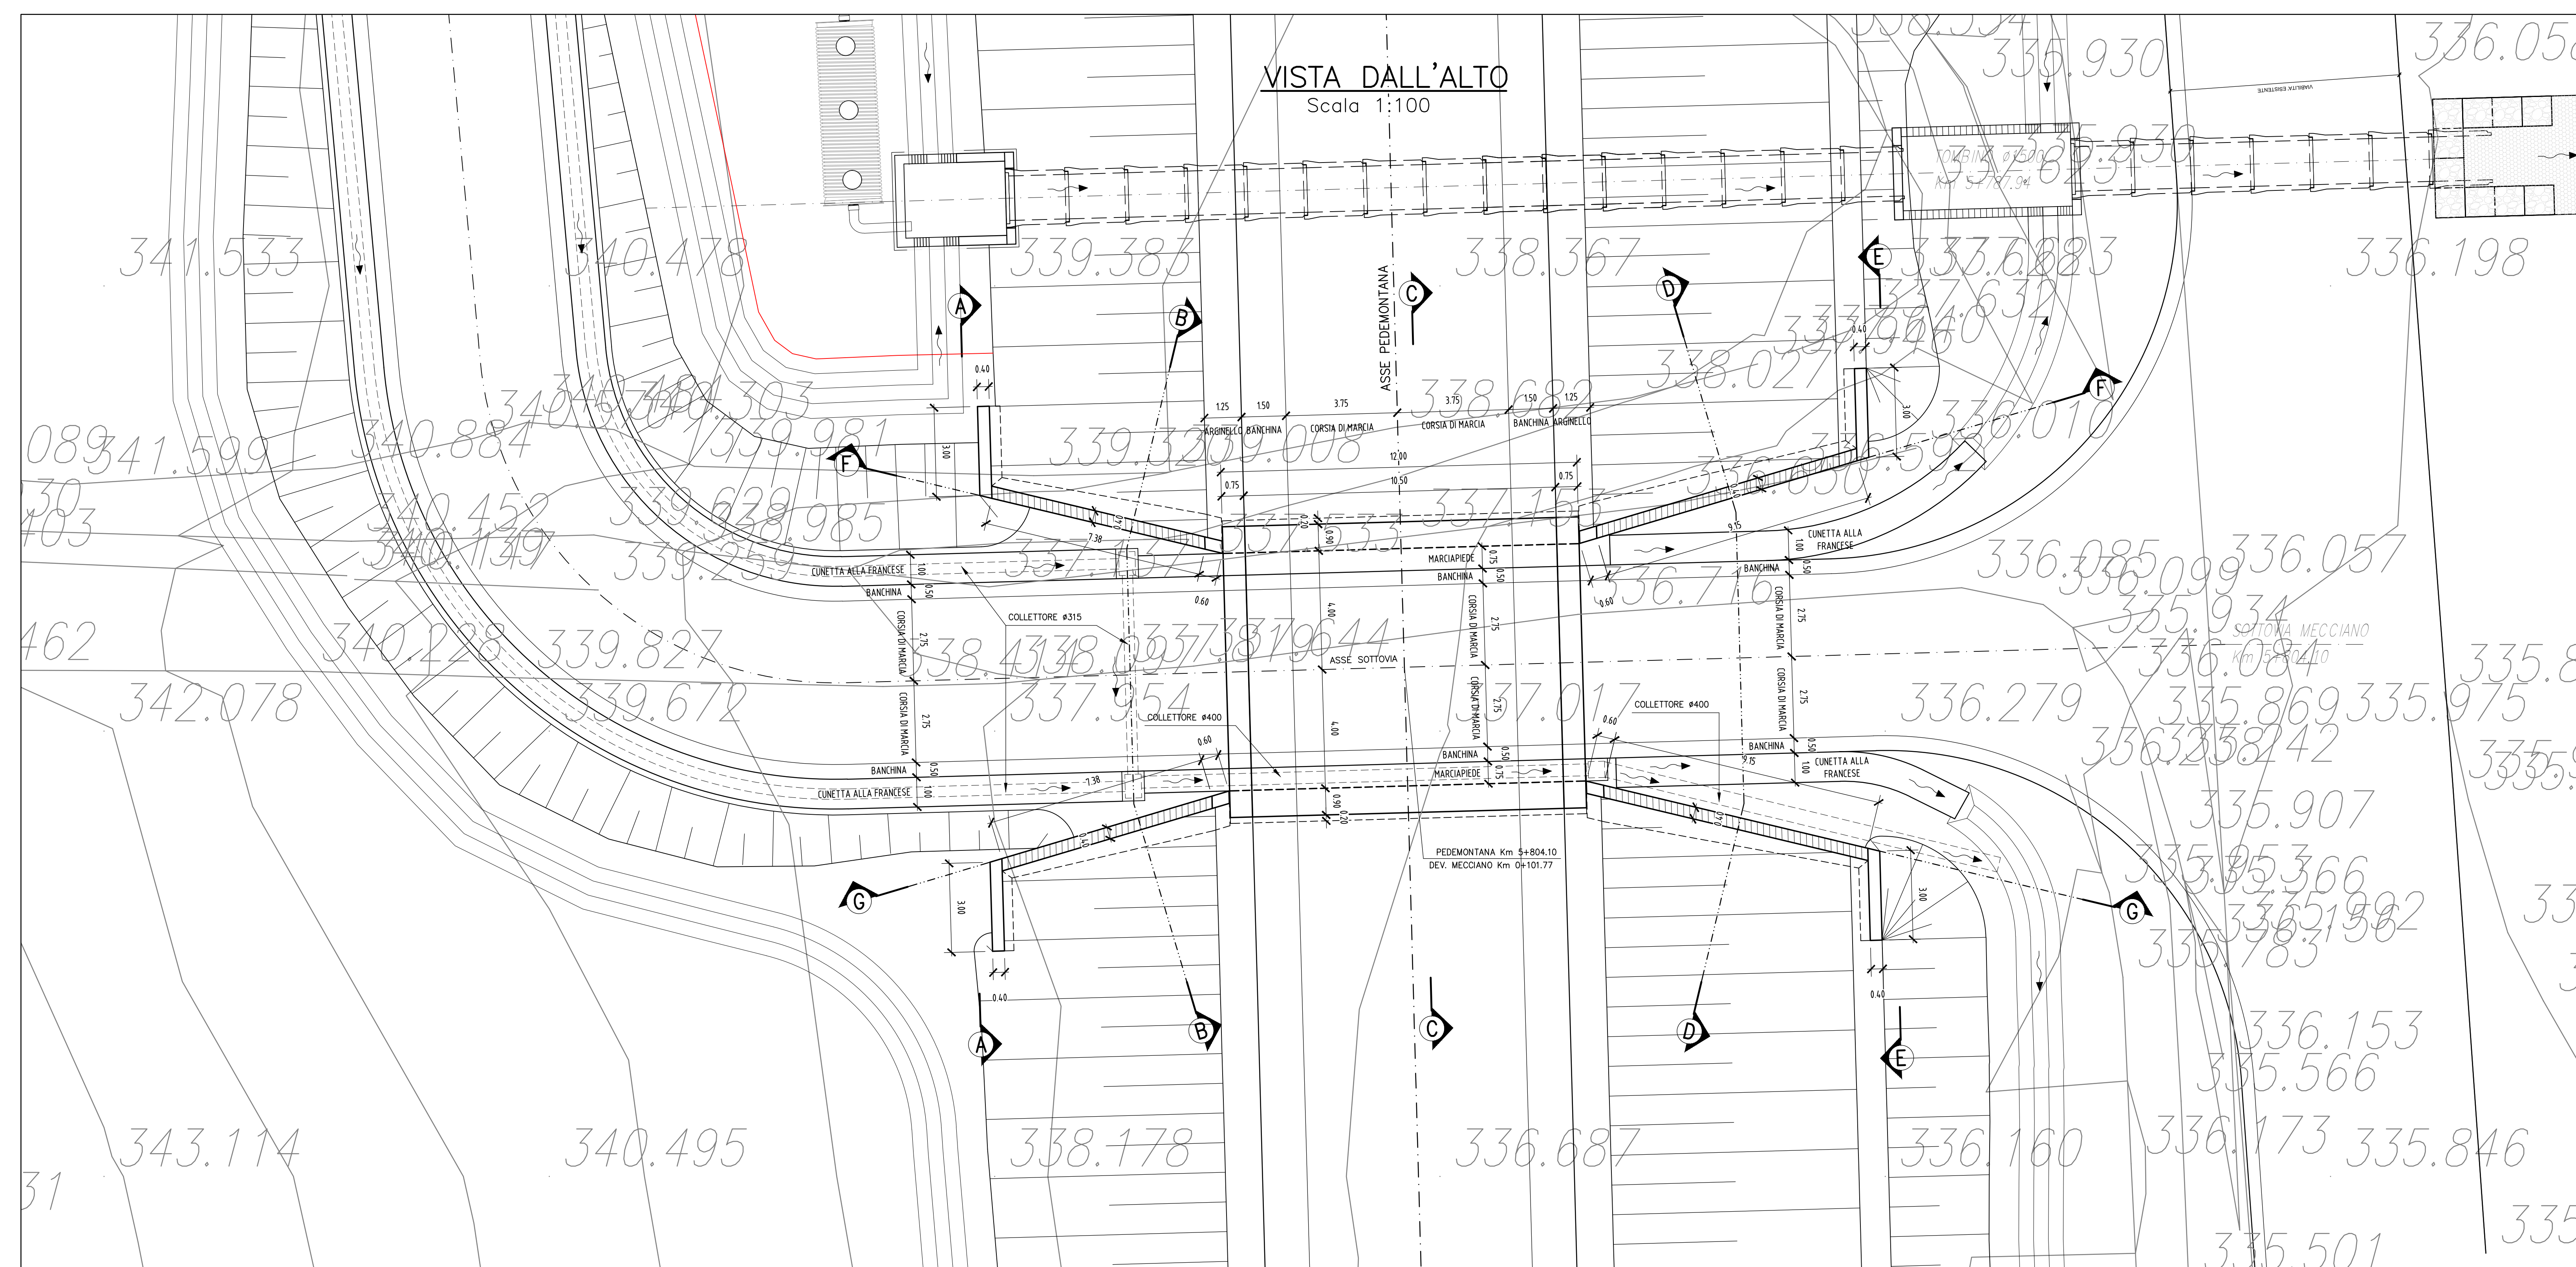

SEZIONE C-C
Scala 1:50

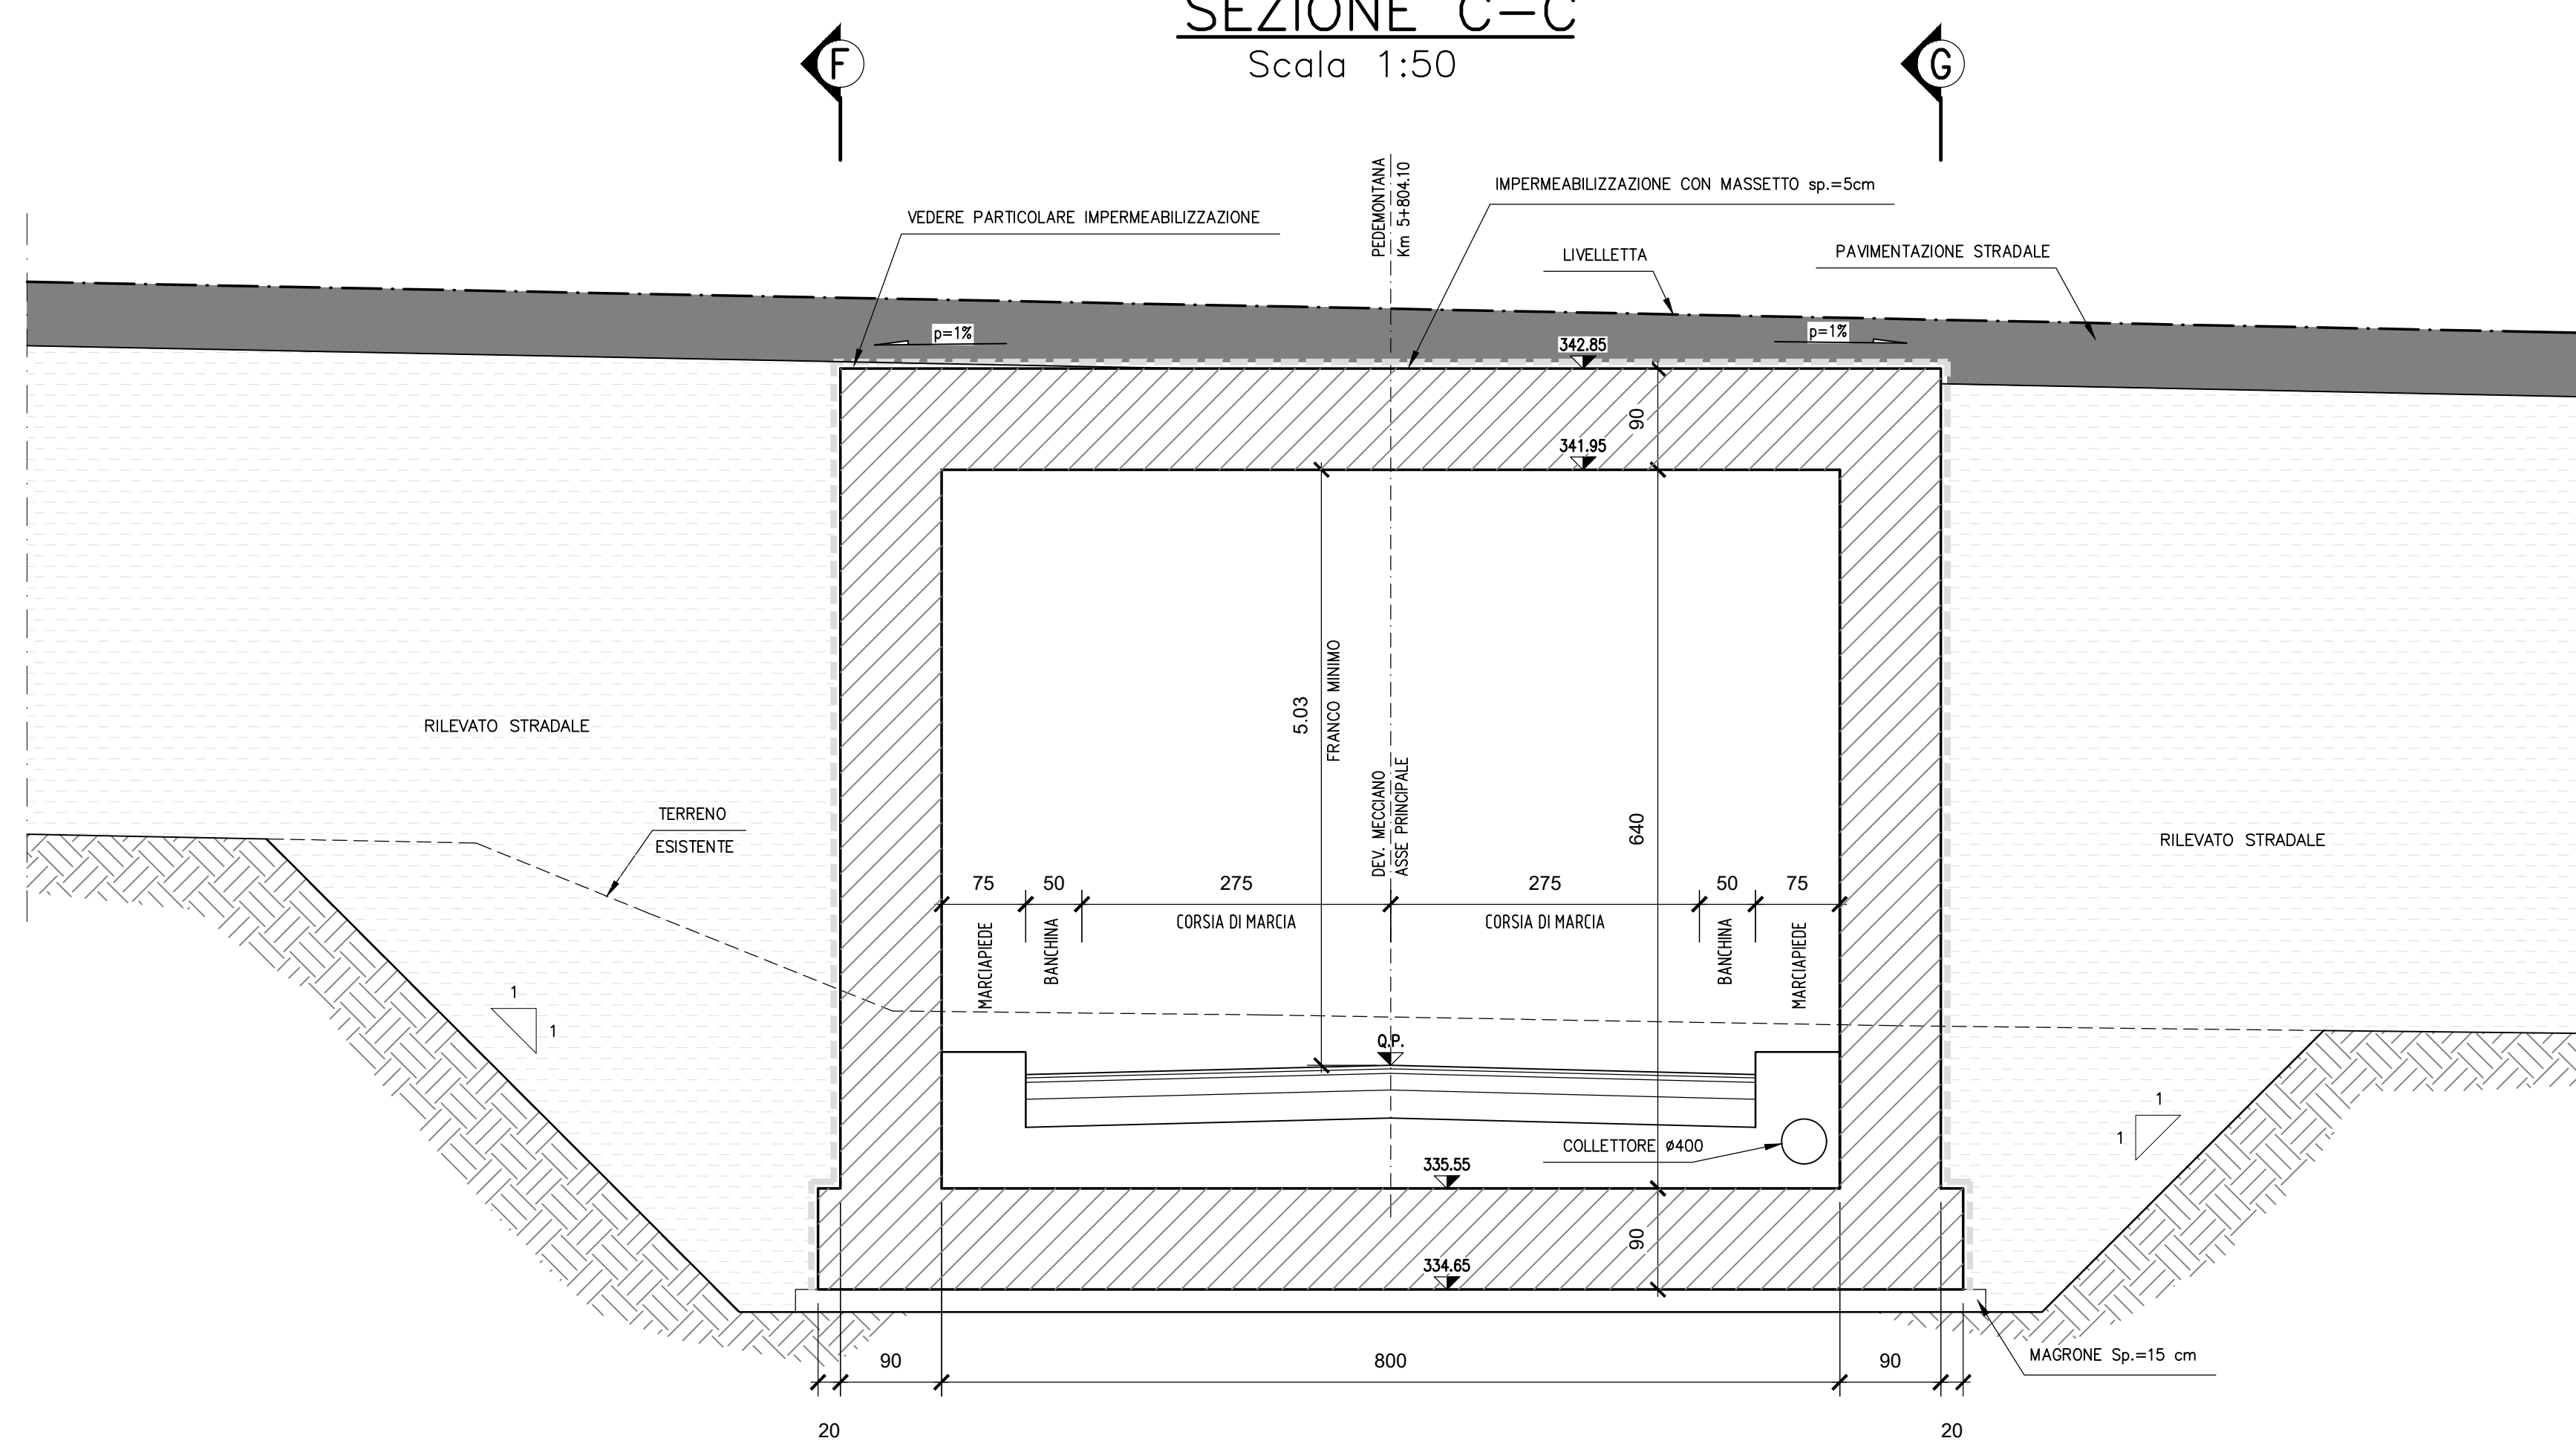

SEZIONE D-D
Scala 1:50

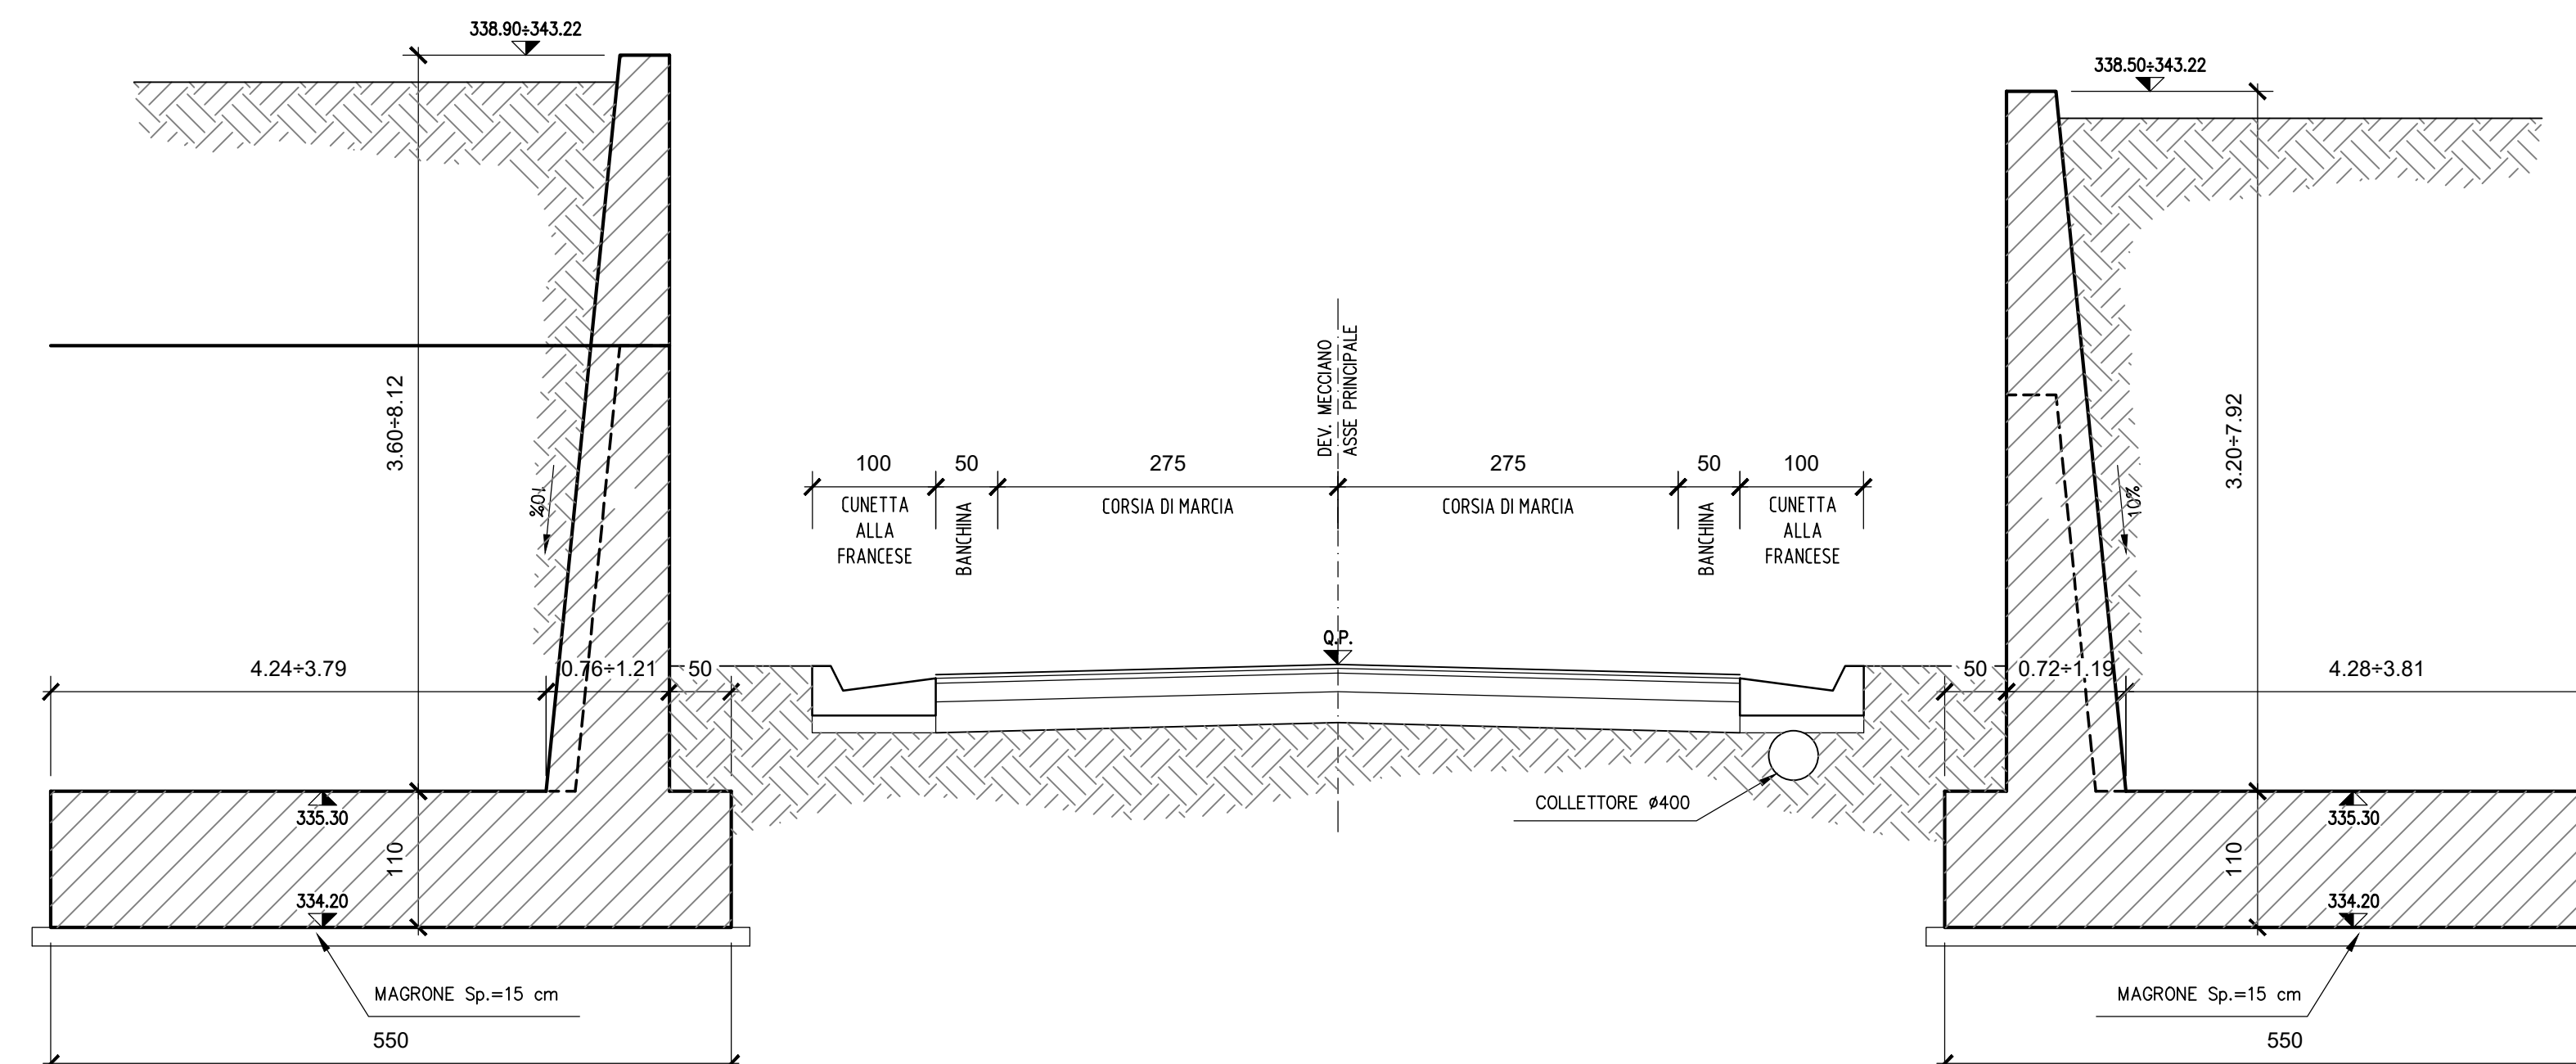

N.B.: PER LA TABELLA MATERIALI FARE RIFERIMENTO ALL'ELABORATO: L0703213E160M000TV01



**ASSE VIARIO MARCHE-UMBRIA
E QUADRILATERO DI PENETRAZIONE INTERNA
MAXI LOTTO 2**

LAVORI DI COMPLETAMENTO DELLA DIRETTRICE PERUGIA ANCONA:
SS. 318 DI "VALFABBRICA", TRATTO PIANELLO-VALFABBRICA
SS. 76 "VAL D'ESINO", TRATTO FOSSATO VICO - CANCELLE ALBAGNA - SEERA SAN QUIRICO
"PEDEMONTANA DELLE MARCHE", TRATTO FABRIANO-NUCCIA-SFERCIA.

PROGETTO ESECUTIVO DI DETTAGLIO

CONTRAENTE GENERALE: DIRPA 2 s.c.a.r.l.		Il Responsabile del Contratto Generale:			
PROGETTAZIONE: Partecipazioni Italia S.p.A.		ASSISTENZA ALLA PROGETTAZIONE: TECNOSTRUTTURE S.r.l.			
IL PROGETTISTA: Dott. Ing. Salvatore Lieto (Codice degli Ingegneri Prov. di Macerata n.1187)		IL PROGETTISTA: Dott. Ing. Antonio Tosiani			
VISTO IL RESPONSABILE DEL PROCEDIMENTO: Ing. Ignazio Fasotti		IL COORDINATORE DELLA SICUREZZA IN FASI DI ESECUZIONE: Ing. Vincenzo Pardo			
IL DIRETTORE DEI LAVORI: Ing. Peppino Marascio		SCALA: 1:100/50			
2.1.3 - PEDEMONTANA DELLE MARCHE F. Strada funzionale - Caratteristiche Nord - Caratteristiche Sud F. Strada funzionale - Caratteristiche Sud - Innesco S87 a Macia OPERE D'ARTE MINORE: SOTTOVOIA SOTTOVOIA STRADA CASALE DI MECCIANO AL Km 5+804 Vista dall'alto e sezioni C-C e D-D		DATA: Novembre 2021			
Codice Unico di Progetto (CUP) F12C03000050021 (assegnato CIPE 20.04.2015)					
CODICE ELABORATO: L0703213E160M000TV01					
Rev.	Dim.	Descrizione	Redatto	Controllato	Approvato
A	Marzo 2020	Emissione P. E.	Prugin	Q. Silvestri	S. Lieto
B	Novem. 2021	Emissione Progetto di Dettaglio	Tecnostrutture	A. Tosiani	S. Lieto