


ELABORATI DI RIFERIMENTO / DOCUMENTS DE REFERENCE :
-RELAZIONE TECNICA / RAPPORT TECHNIQUE : PD2-C3A-TS3-5820

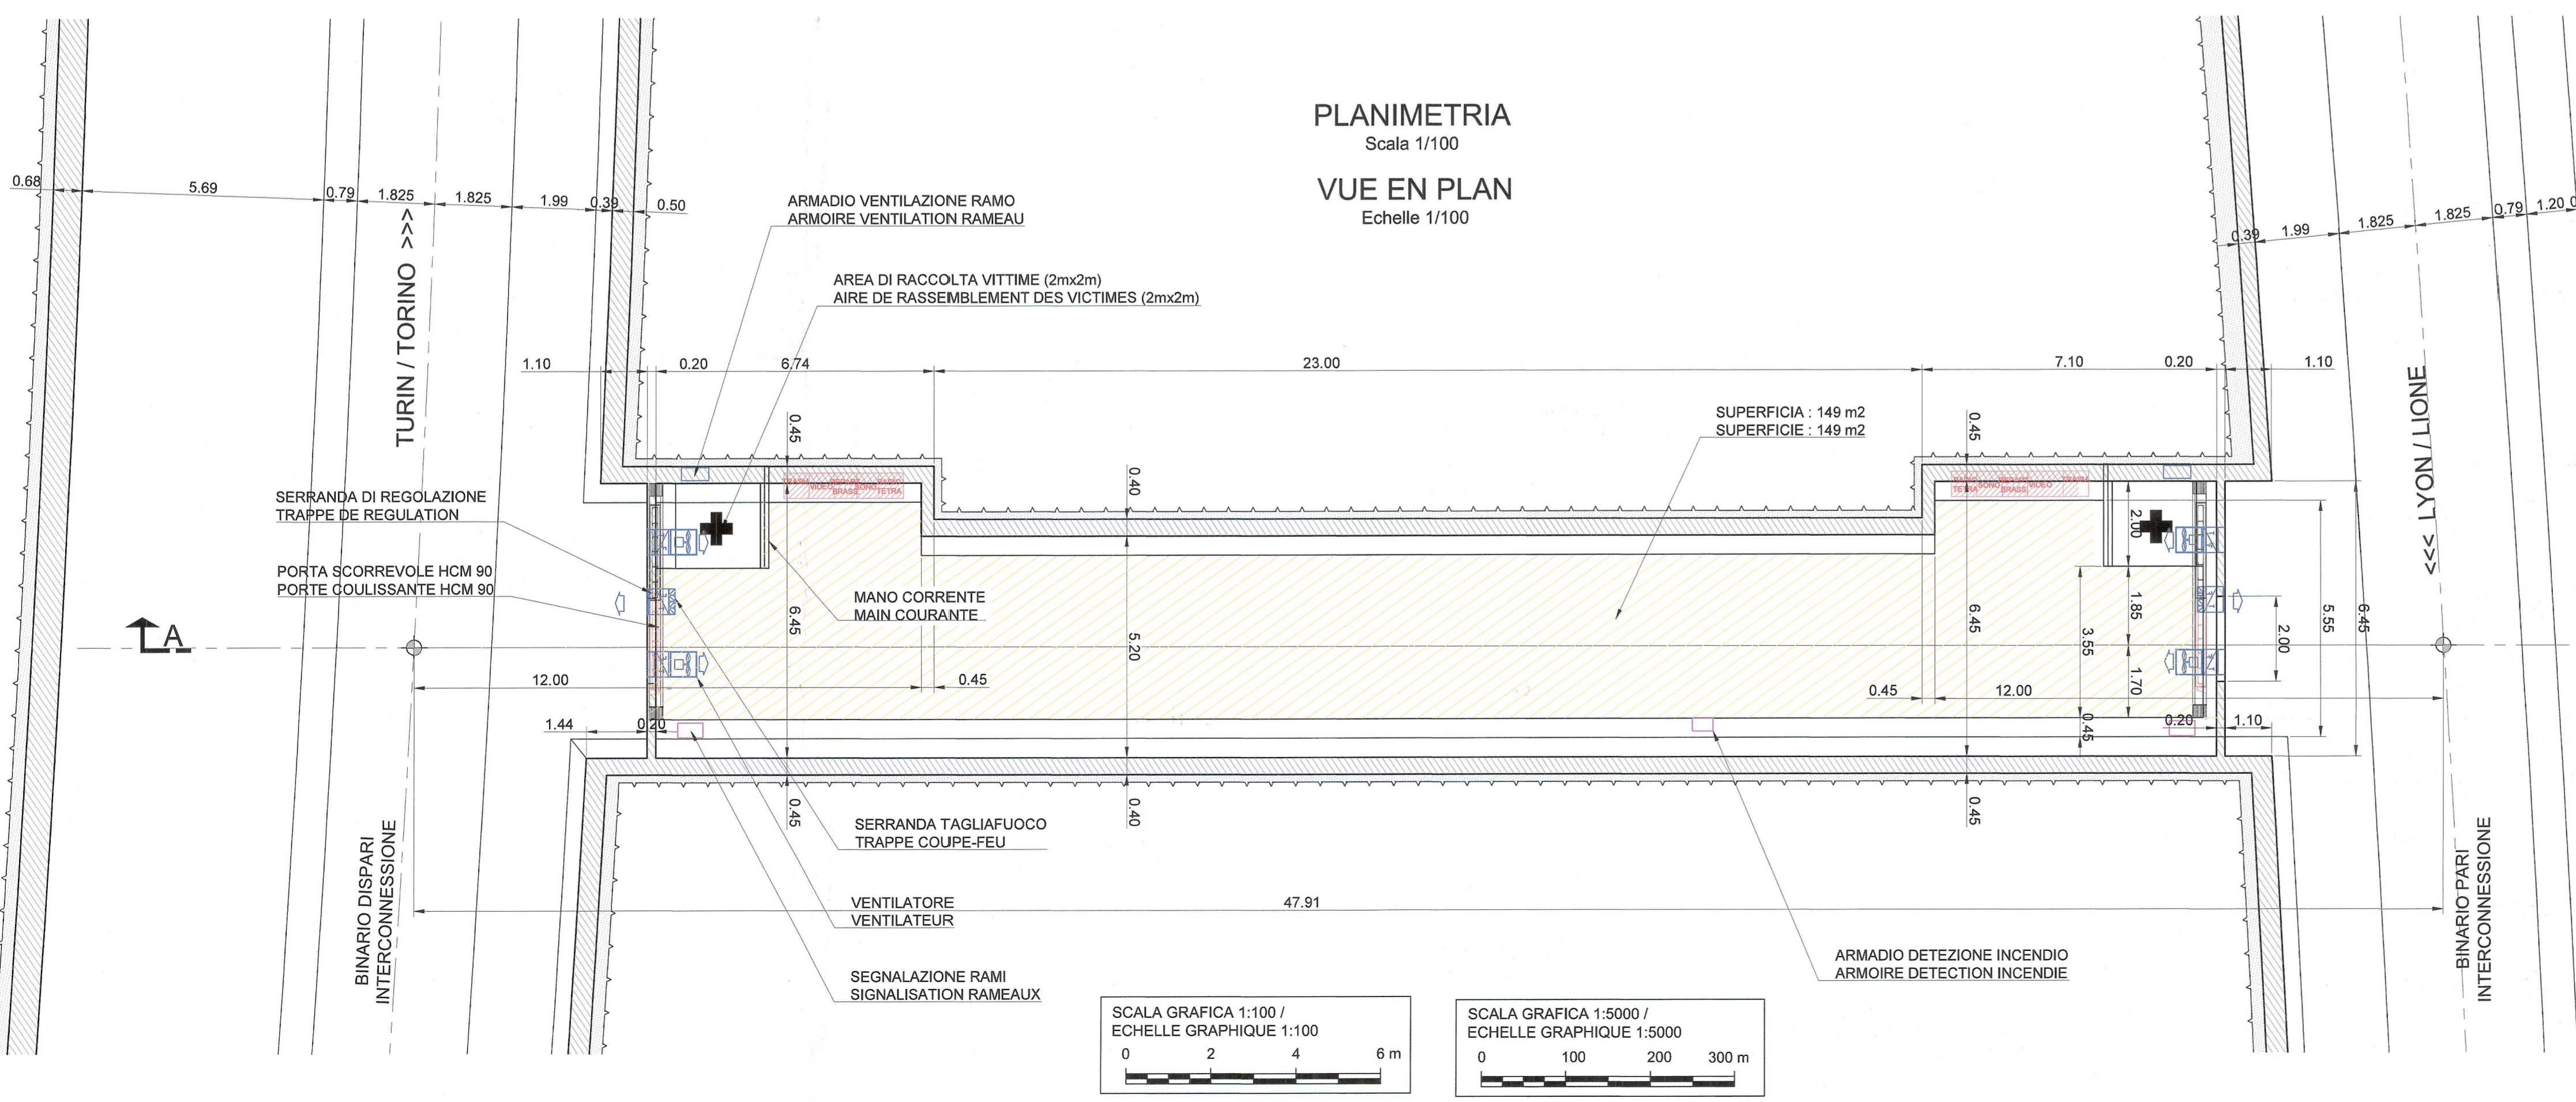

LIAISON LYON - TURIN / COLLEGAMENTO TORINO - LIONE
Partie commune franco-italienne / Section transfrontalière

NOUVELLE LIGNE LYON TURIN - NUOVA LINEA TORINO LIONE
PARTIE COMMUNE FRANCO-ITALIENNE - PARTE COMUNE ITALO-FRANCESE

REVISION DE L'AVANT-PROJET DE REFERENCE - REVISIONE DEL PROGETTO DEFINITIVO
CUP C11J05000030001
GENIE CIVIL / OPERE CIVILI

**TUNNELS D'INTERCONNESSION SUSA-BUSSOLENO -
TUNNEL DI INTERCONNESSIONE SUSA-BUSSOLENO**
RAMEAUX - RAMI DI COLLEGAMENTO
GEOMETRIE - GEOMETRIA

**COUPE EN LONG RAMEAU PK 1+858
SEZIONE LONGITUDINALE RAMO PK 1+858**

Indice	Date / Data	Modifications / Modifiche	Elab. per / Concepito da	Verifié par / Controllato da	Autorisé par / Autorizzato da
0	09/11/2012	Première diffusion / Prima emissione	A. MIGNINI (AMB) D. FLOREANI (AMB)	M. RUSSO C. COGNIBENE	L. CHANTRON M. PANTALEO
A	08/02/2013	Révision suite aux commentaires LTF / Revisione a seguito commenti LTF	A. MIGNINI (AMB) D. FLOREANI (AMB)	M. RUSSO C. COGNIBENE	L. CHANTRON M. PANTALEO

Tecnomont
Civil Construction
Dott. Ing. Aldo Mancarella
Ordine Ingegn. Prov. TO n. 9271 R

DOTT. ING. RUSSO MARCO
ISCRITTO ALL'ALBO PROFESSIONISTI
COL. N. 12882

Code Doc: P D 2 C 3 A T S 3 5 8 2 8 A A P P L A

INDIRIZZO GED / ADRESSE GED: C3A # # 85 99 10 40 06

ECHELLE / SCALA: 1:100 & 1:5000

LTF sas - 10911 Avenue de la Boisse BP 80831 - F-73006 CHAMBERY CEDEX (France)
TEL: +33 (0) 4 78 68 56 50 - FAX: +33 (0) 4 78 68 58 79
RCS Chambéry 439 556 952 - TVA: FR 03439559892
Propriété LTF. Tous droits réservés - Proprietà LTF. Tutti i diritti riservati