



SEZIONE LONGITUDINALE H-H Pr. 6+921.81

Scala 1:50

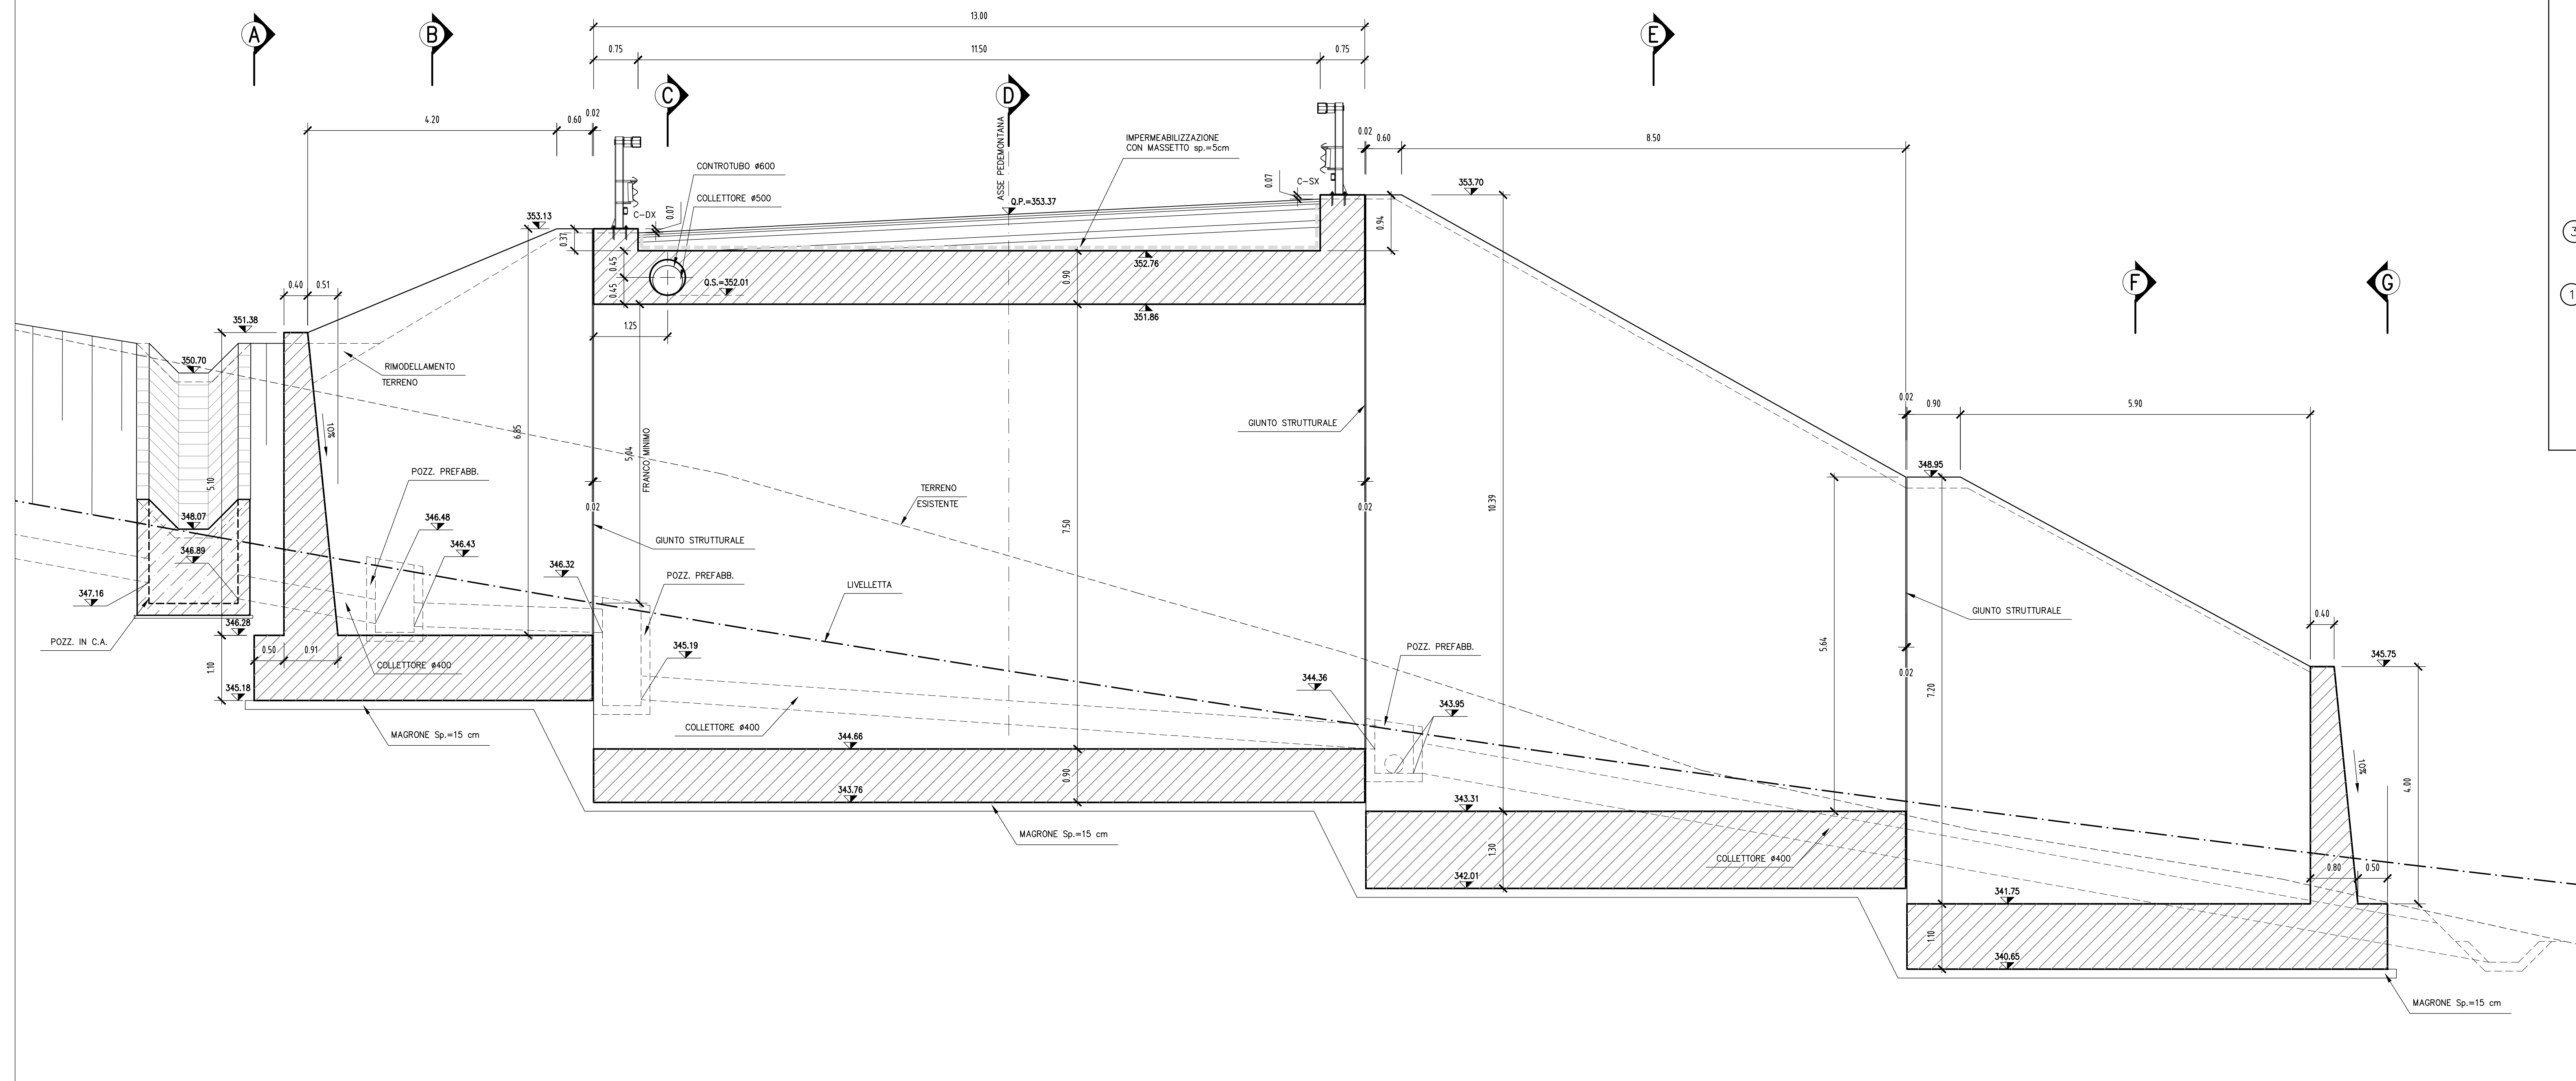

PARTICOLARE IMPERMEABILIZZAZIONE


Scala 1:20

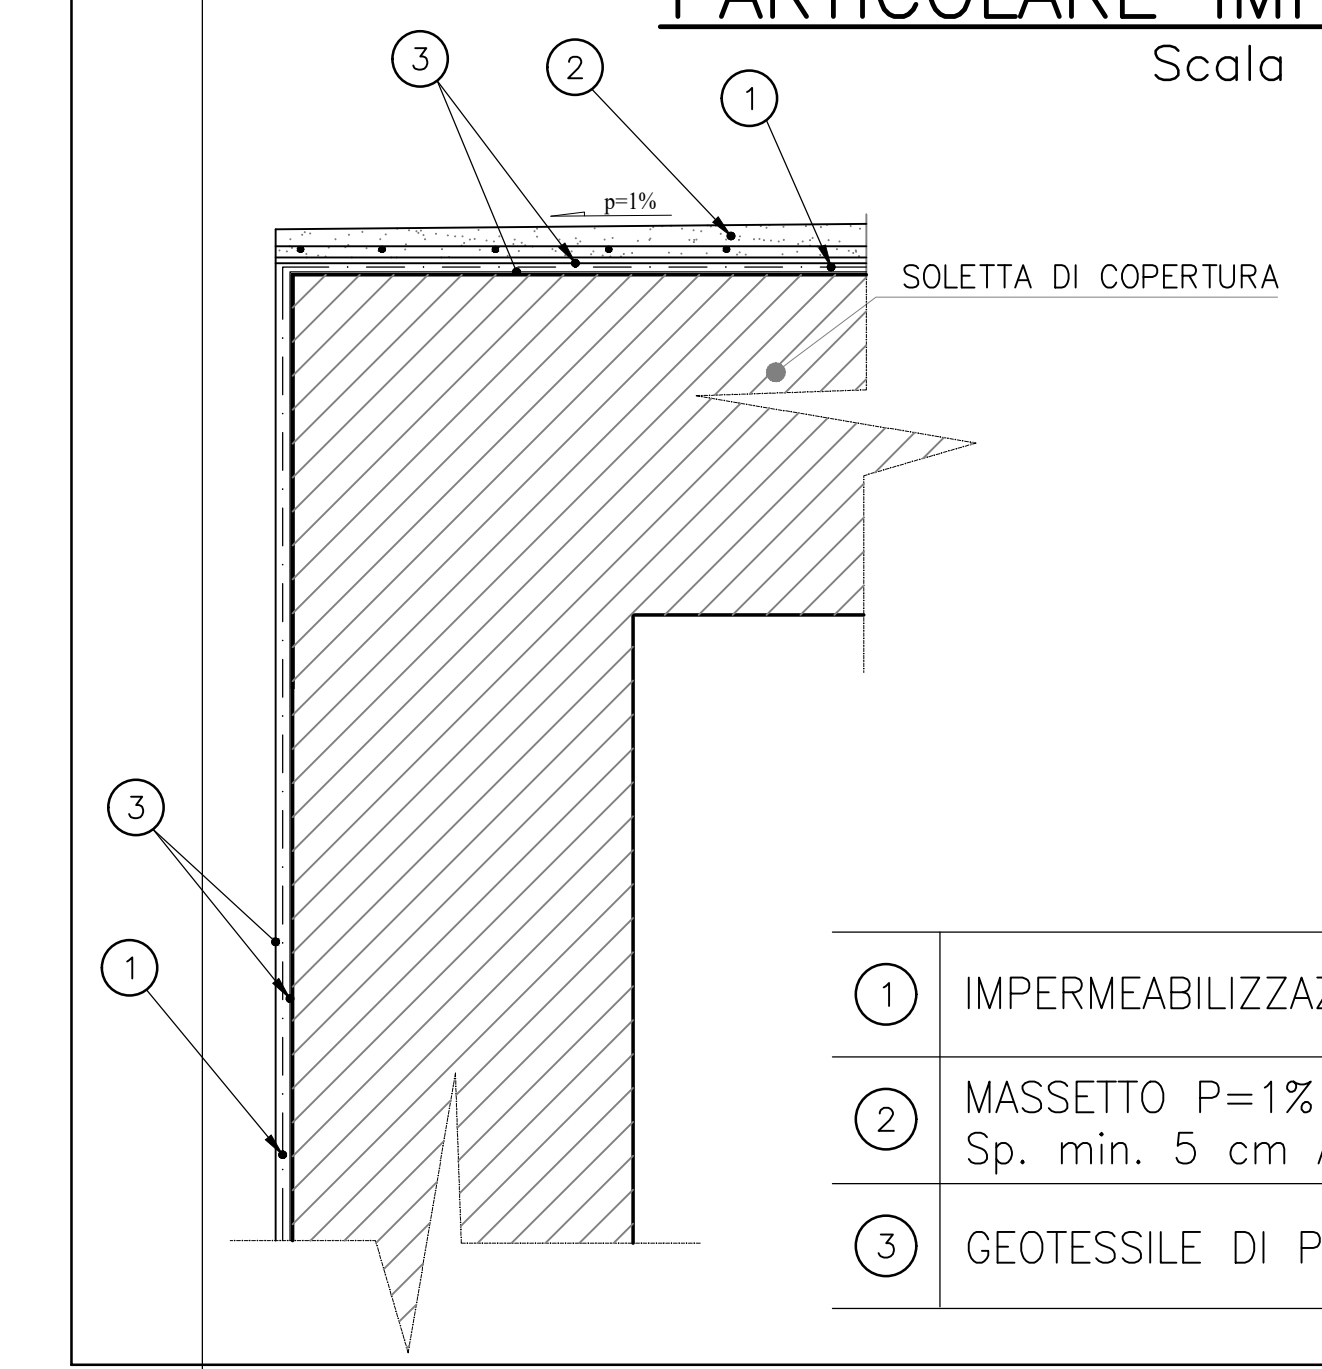

LEGENDA


- ① IMPERMEABILIZZAZIONE CON TELO IN PVC Sp. > 2 mm
- ② MASSETTO P=1% DI PROTEZIONE DELL'IMPERMEABILIZZAZIONE Sp. min. 5 cm ARMATO CON RETE ELETTROSALDATA Ø6 20X20
- ③ GEOTESSILE DI PROTEZIONE > 400 g/mq

KEY-PLAN

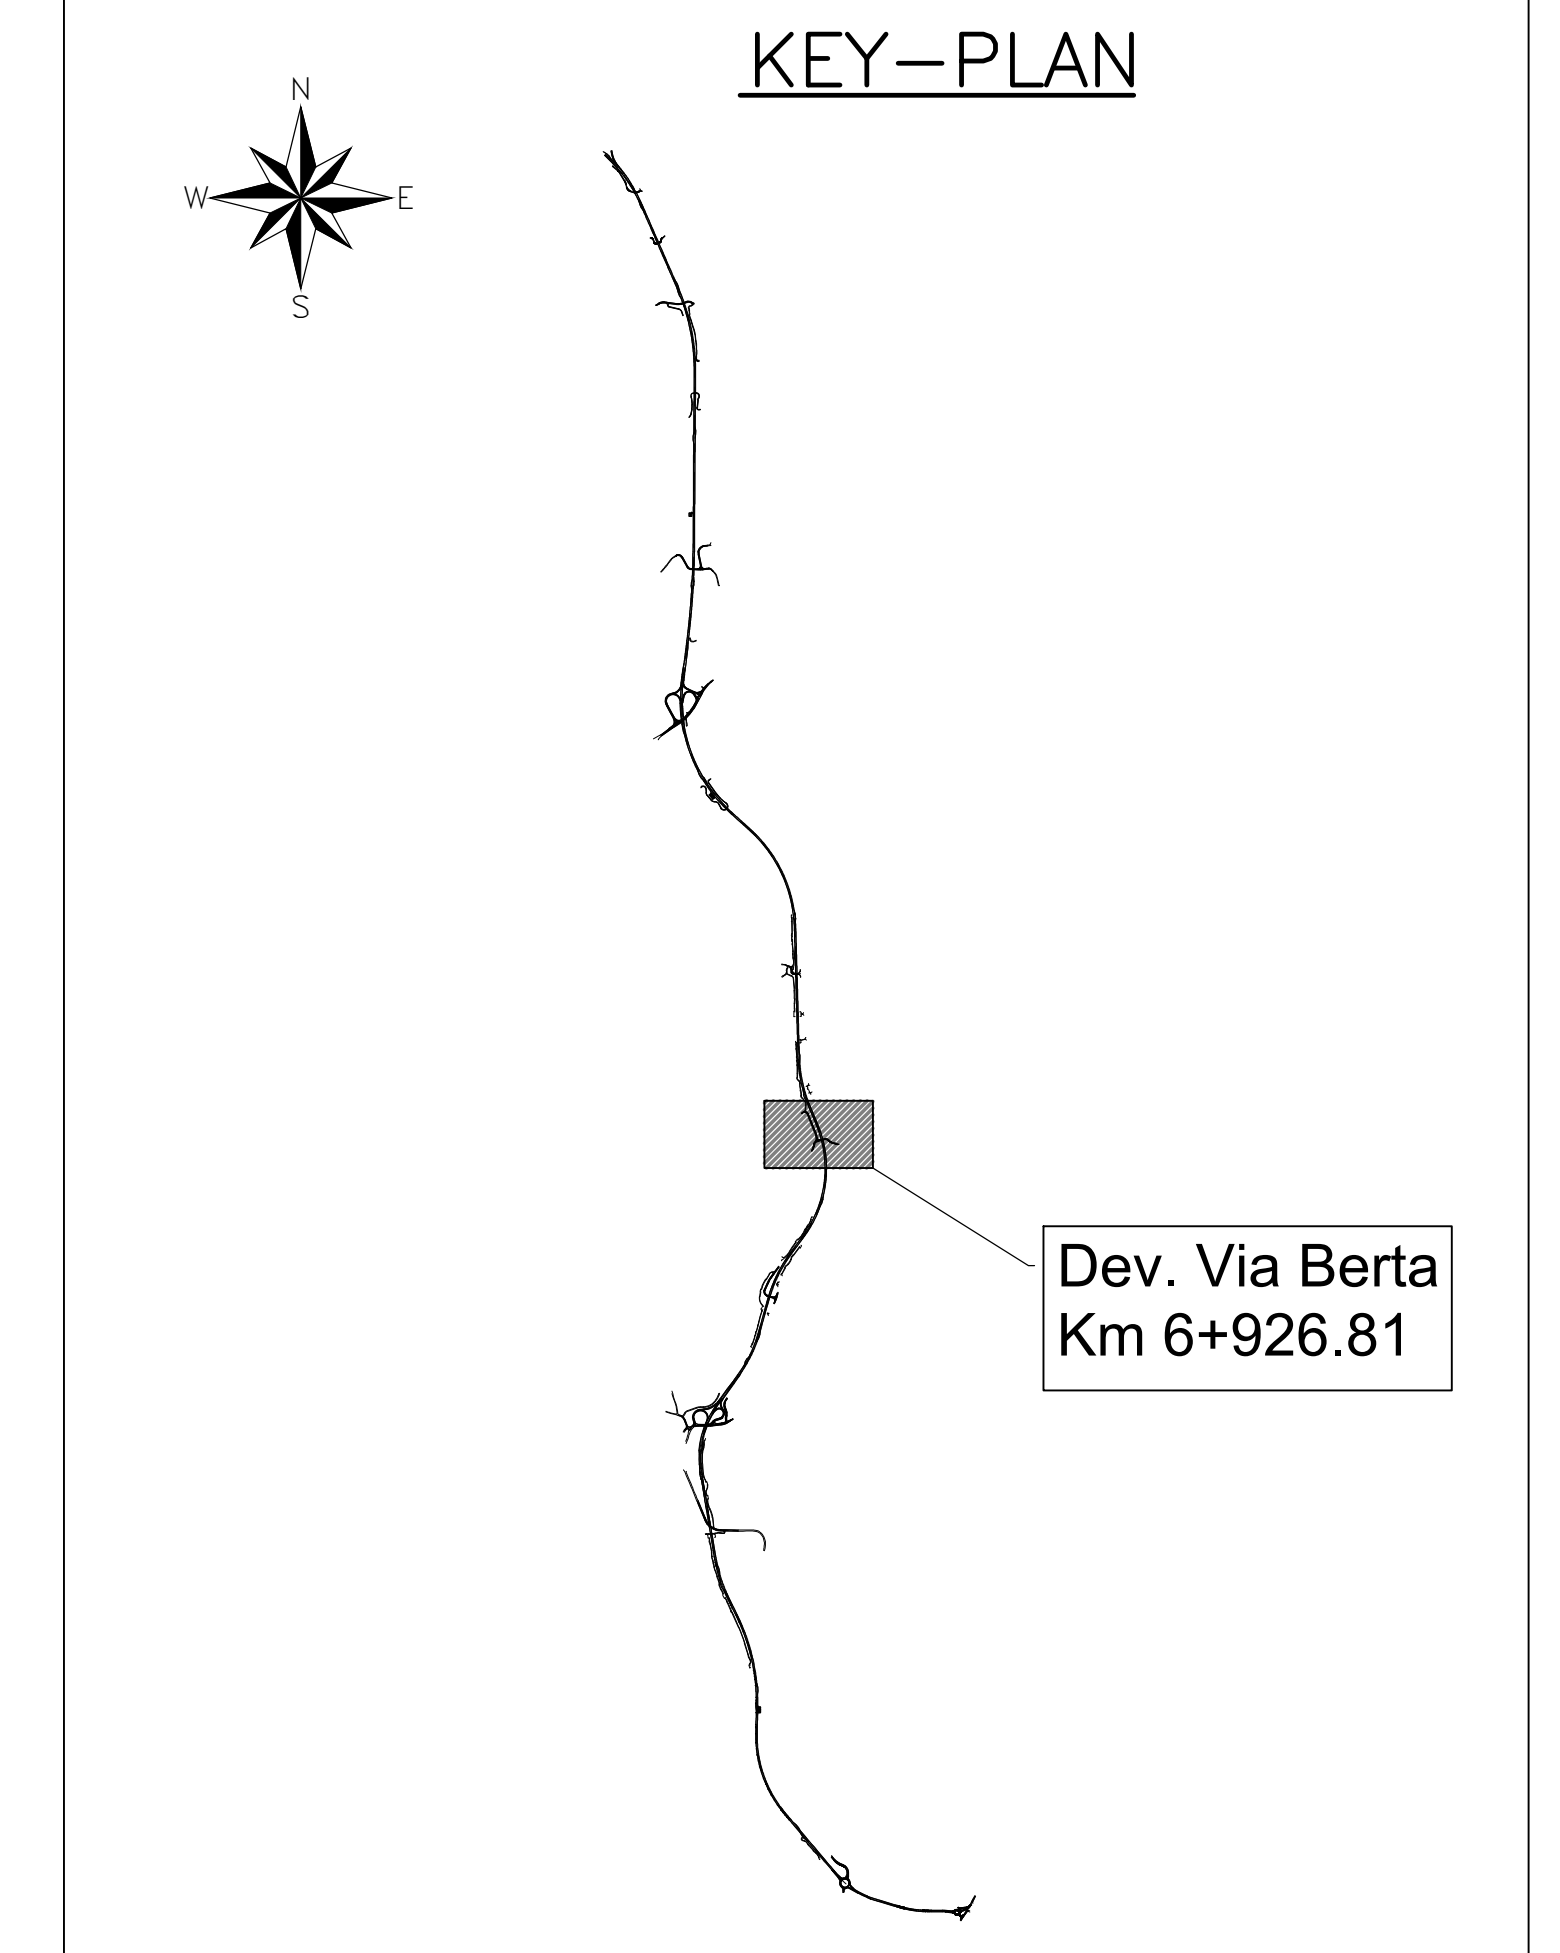

SEZIONE LONGITUDINALE I-I Pr. 6+931.71

Scala 1:50

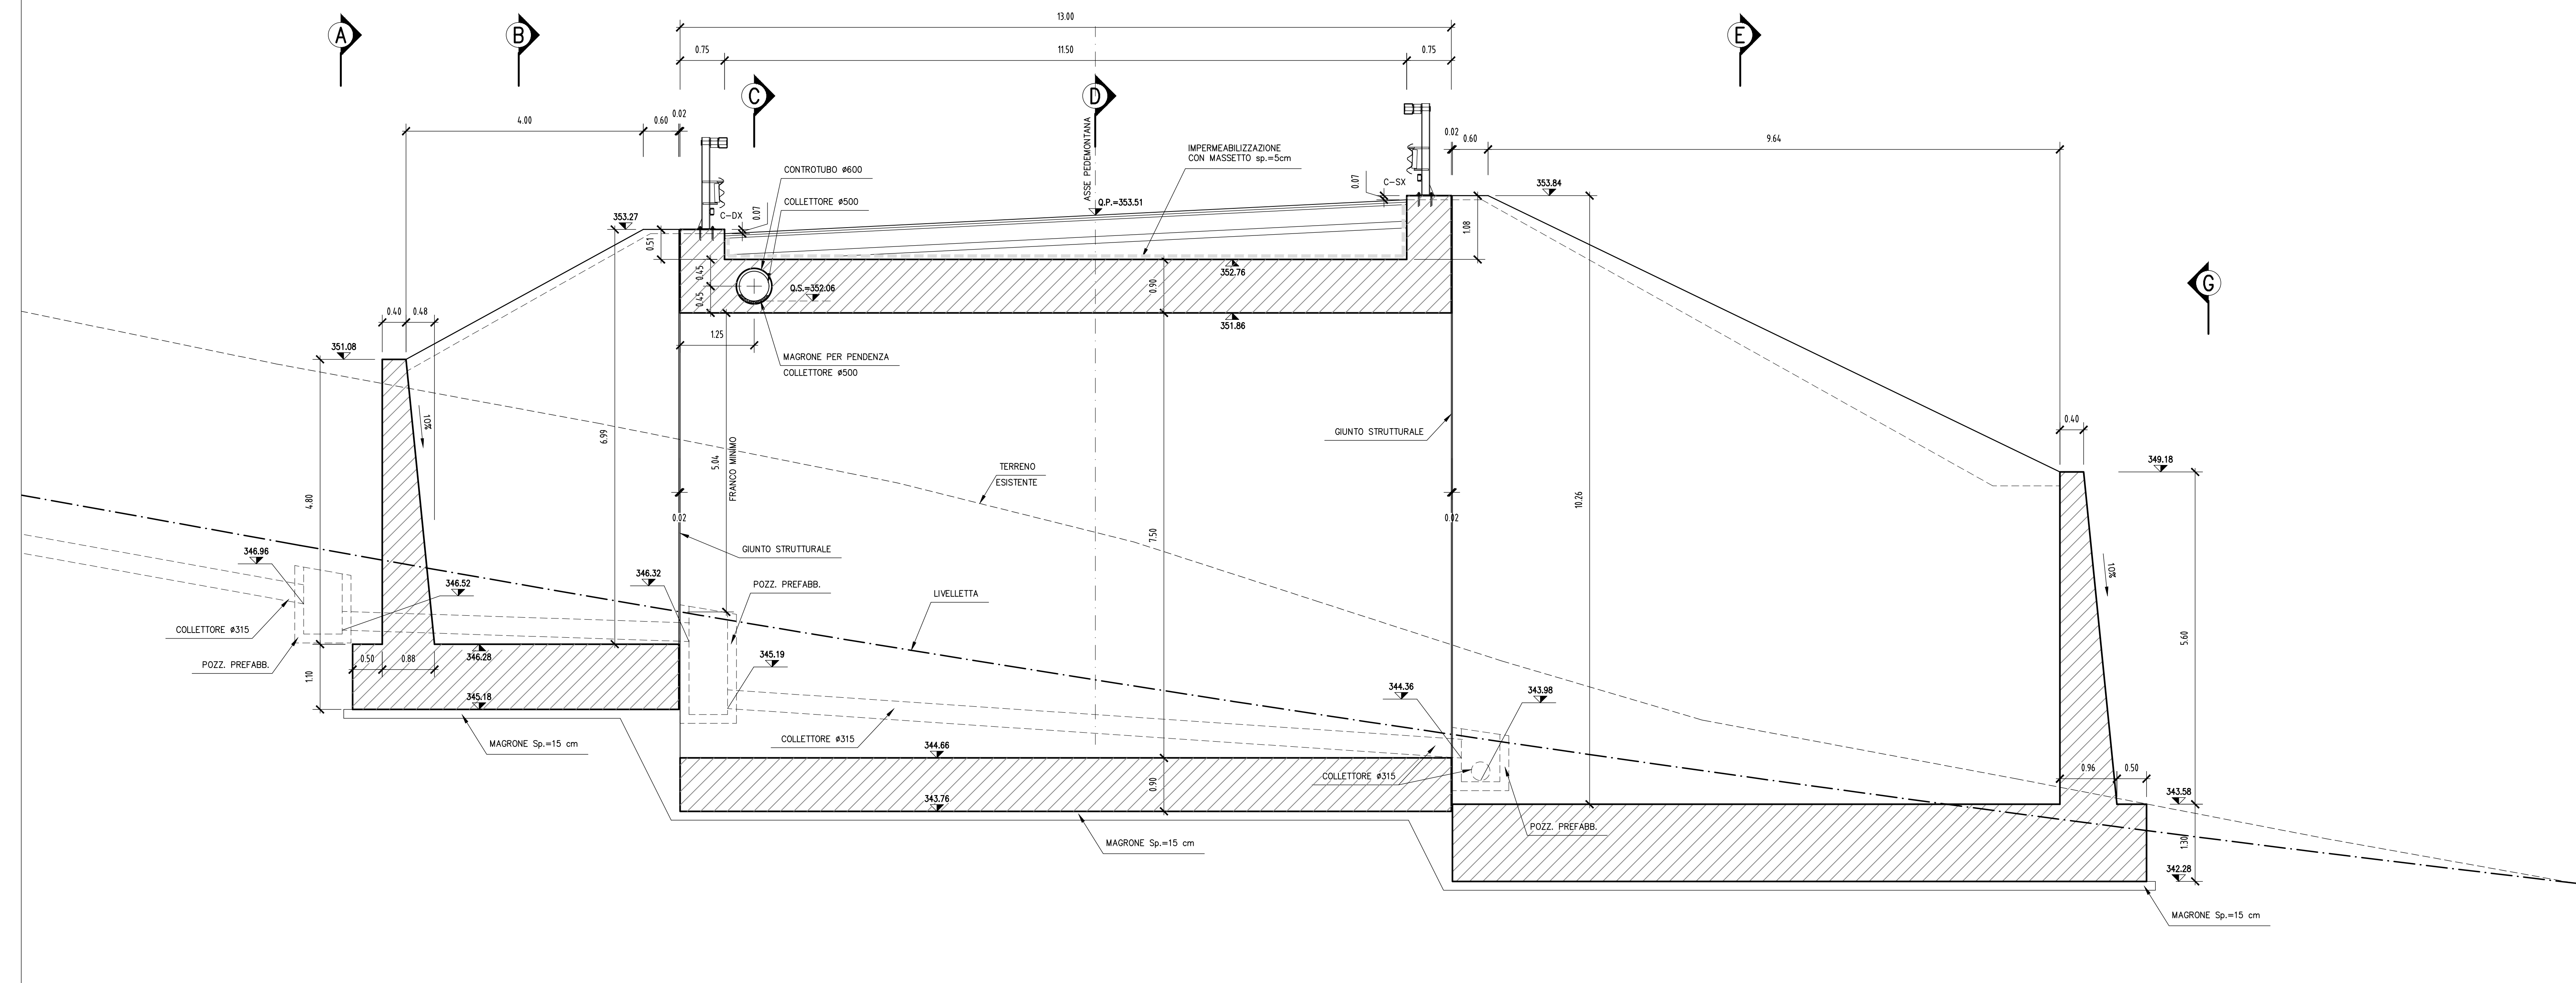

N.B.: PER LA TABELLA MATERIALI FARE RIFERIMENTO ALL'ELABORATO: L070321E160M000TV01



**ASSE VIARIO MARCHE-UMBRIA  
E QUADRILATERO DI PENETRAZIONE INTERNA  
MAXI LOTTO 2**  
LAVORI DI COMPLETAMENTO DELLA DIRETTRICE PERUGIA ANCONA:  
SS. 318 DI "VALFABRICA", TRATTO PIANELLO-VALFABRICA  
SS. 76 "VAL DESINO", TRATTO FOSSATO VICO - CANCELLI E ALBACINA - SERRA SAN QUIRICO  
"PEDEMONTANA DELLE MARCHE", TRATTO FABRIANO-MUCCIA-SERCIA.

PROGETTO ESECUTIVO DI DETTAGLIO

CONTRAENTE GENERALE: <b>DIRPA 2</b> s.c.a.r.l.		Il Responsabile del Contraente Generale:	
PROGETTAZIONE: Partecipazioni Italia S.p.A.		ASSISTENZA ALLA PROGETTAZIONE: <b>TECNOSTRUTTURE S.p.A.</b>	
IL PROGETTISTA: Dott. Ing. Salvatore Licci Viale degli Etruschi, 1107 - 01100 - Viterbo		IL PROGETTISTA: Dott. Ing. Antonio Tosani	
VISTO IL RESPONSABILE DEL PROCEDIMENTO:		IL COORDINATORE DELLA SICUREZZA IN / IL DIRETTORE DEI LAVORI: FASE DI ESECUZIONE:	
Ing. Ignazio Farotti		Ing. Vincenzo Pardo Ing. Peppino Marascio	
2.1.3 - PEDEMONTANA DELLE MARCHE 7° Strada funzionale - Casale di Montebello Nord - Casale di Montebello Sud 4° Strada funzionale - Casale di Montebello Sud - Strada 5377 a Macchia OPERE D'ARTE MINORI SOTTOVIA - Nuovo sottovia strada "di via Berta" al Km 6+926 CARPENTERIA - SEZIONI LONGITUDINALI H-H, I-I			SCALA: 1:50 DATA: Novembre 2021
Codice Unico di Progetto (CUP) F12C03000050021 (assegnato CUP 20/04/2015)			
CODICE ELABORATO: L070321E160M000TV01			
Rev.	Descrizione	Redatto	Controllato
A	Novem. 2021 Emissione Progetto di Dettaglio	Tecnostutture	A. Tosani