




PROSPETTO A-A
Scala 1:50

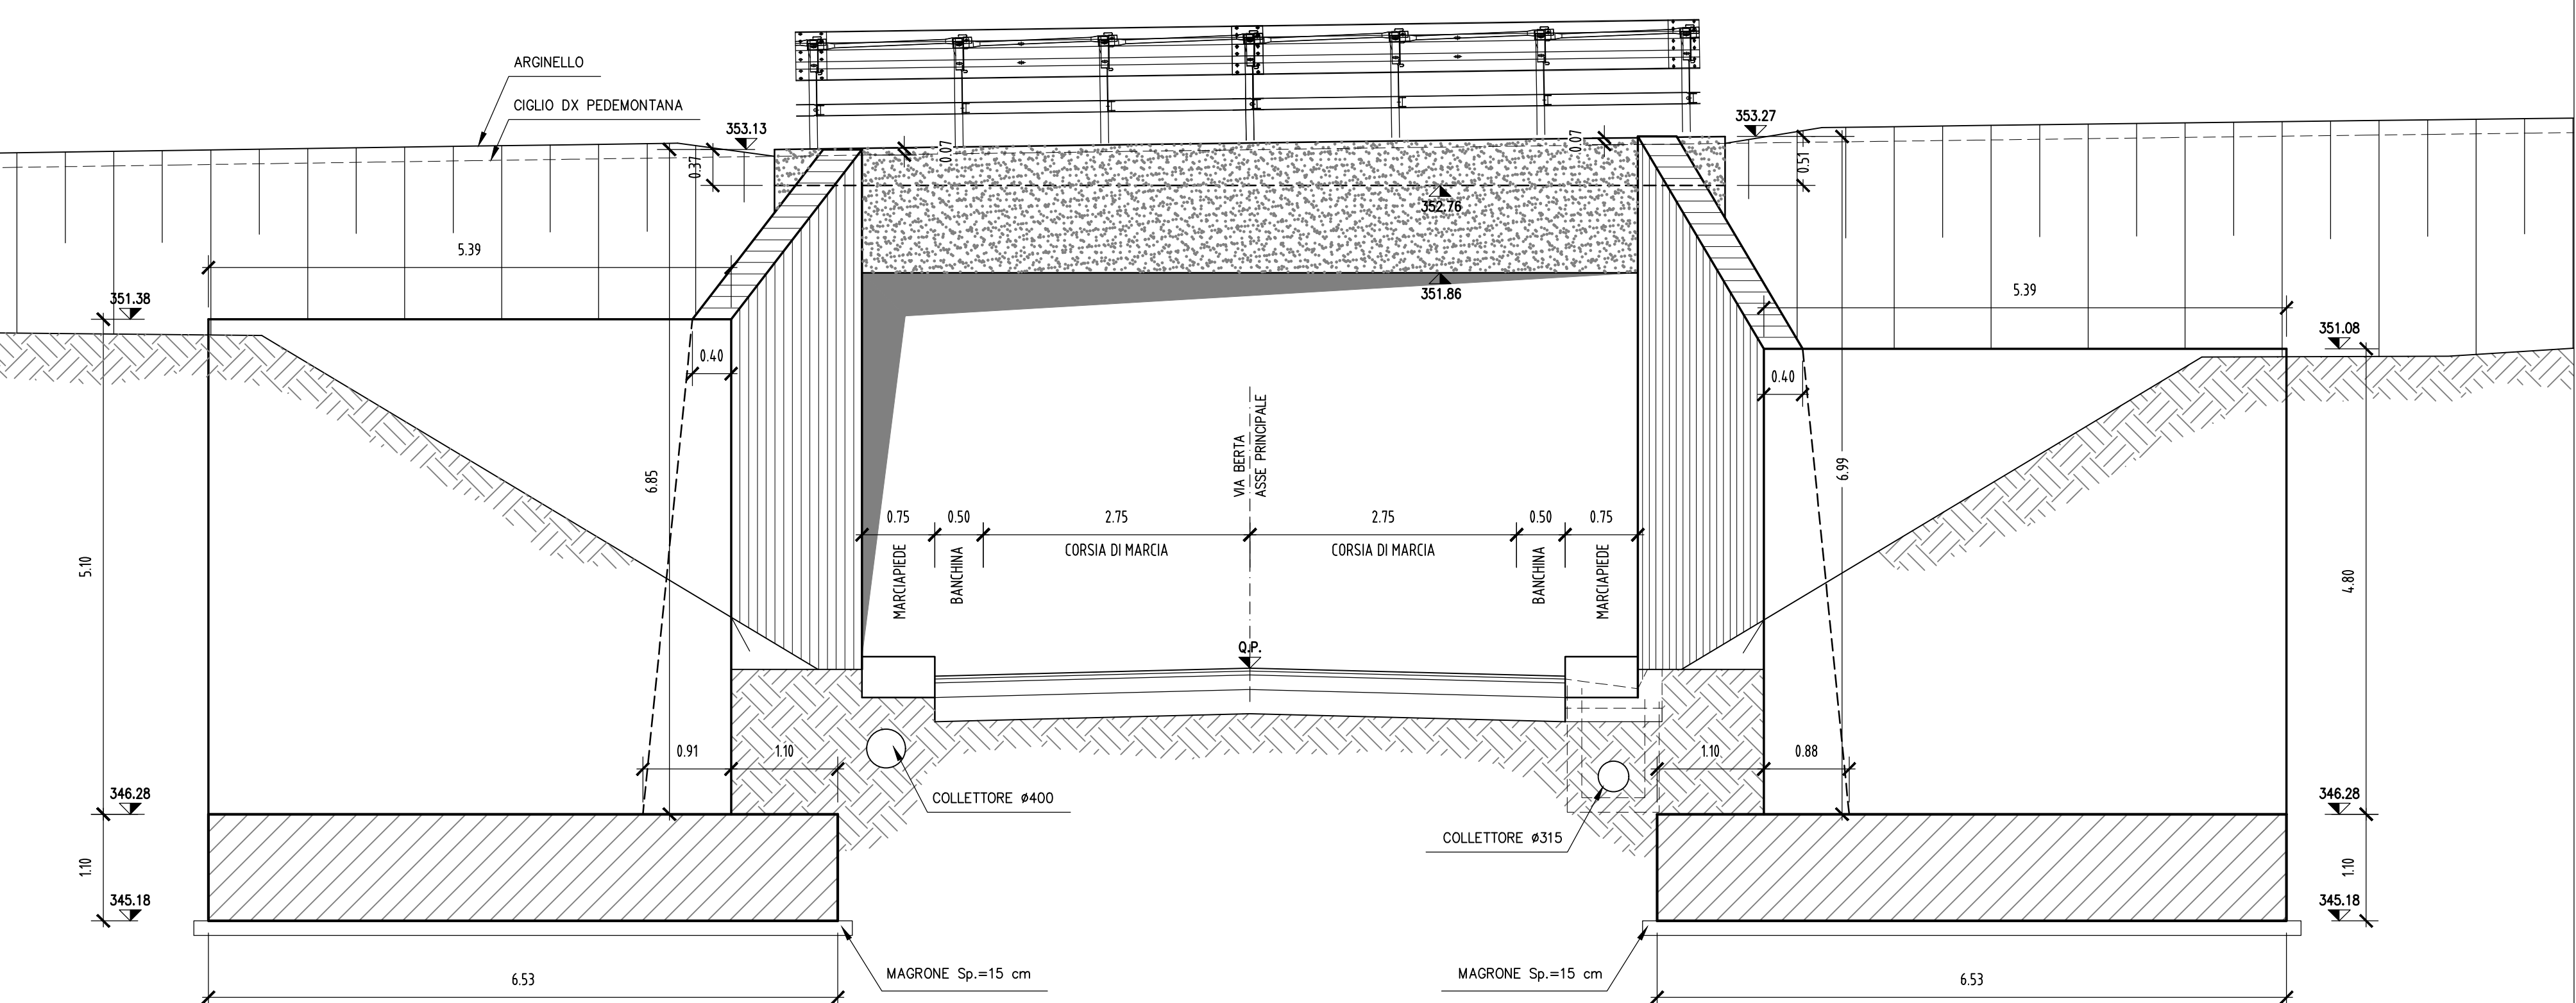


PROSPETTO B-B
Scala 1:50

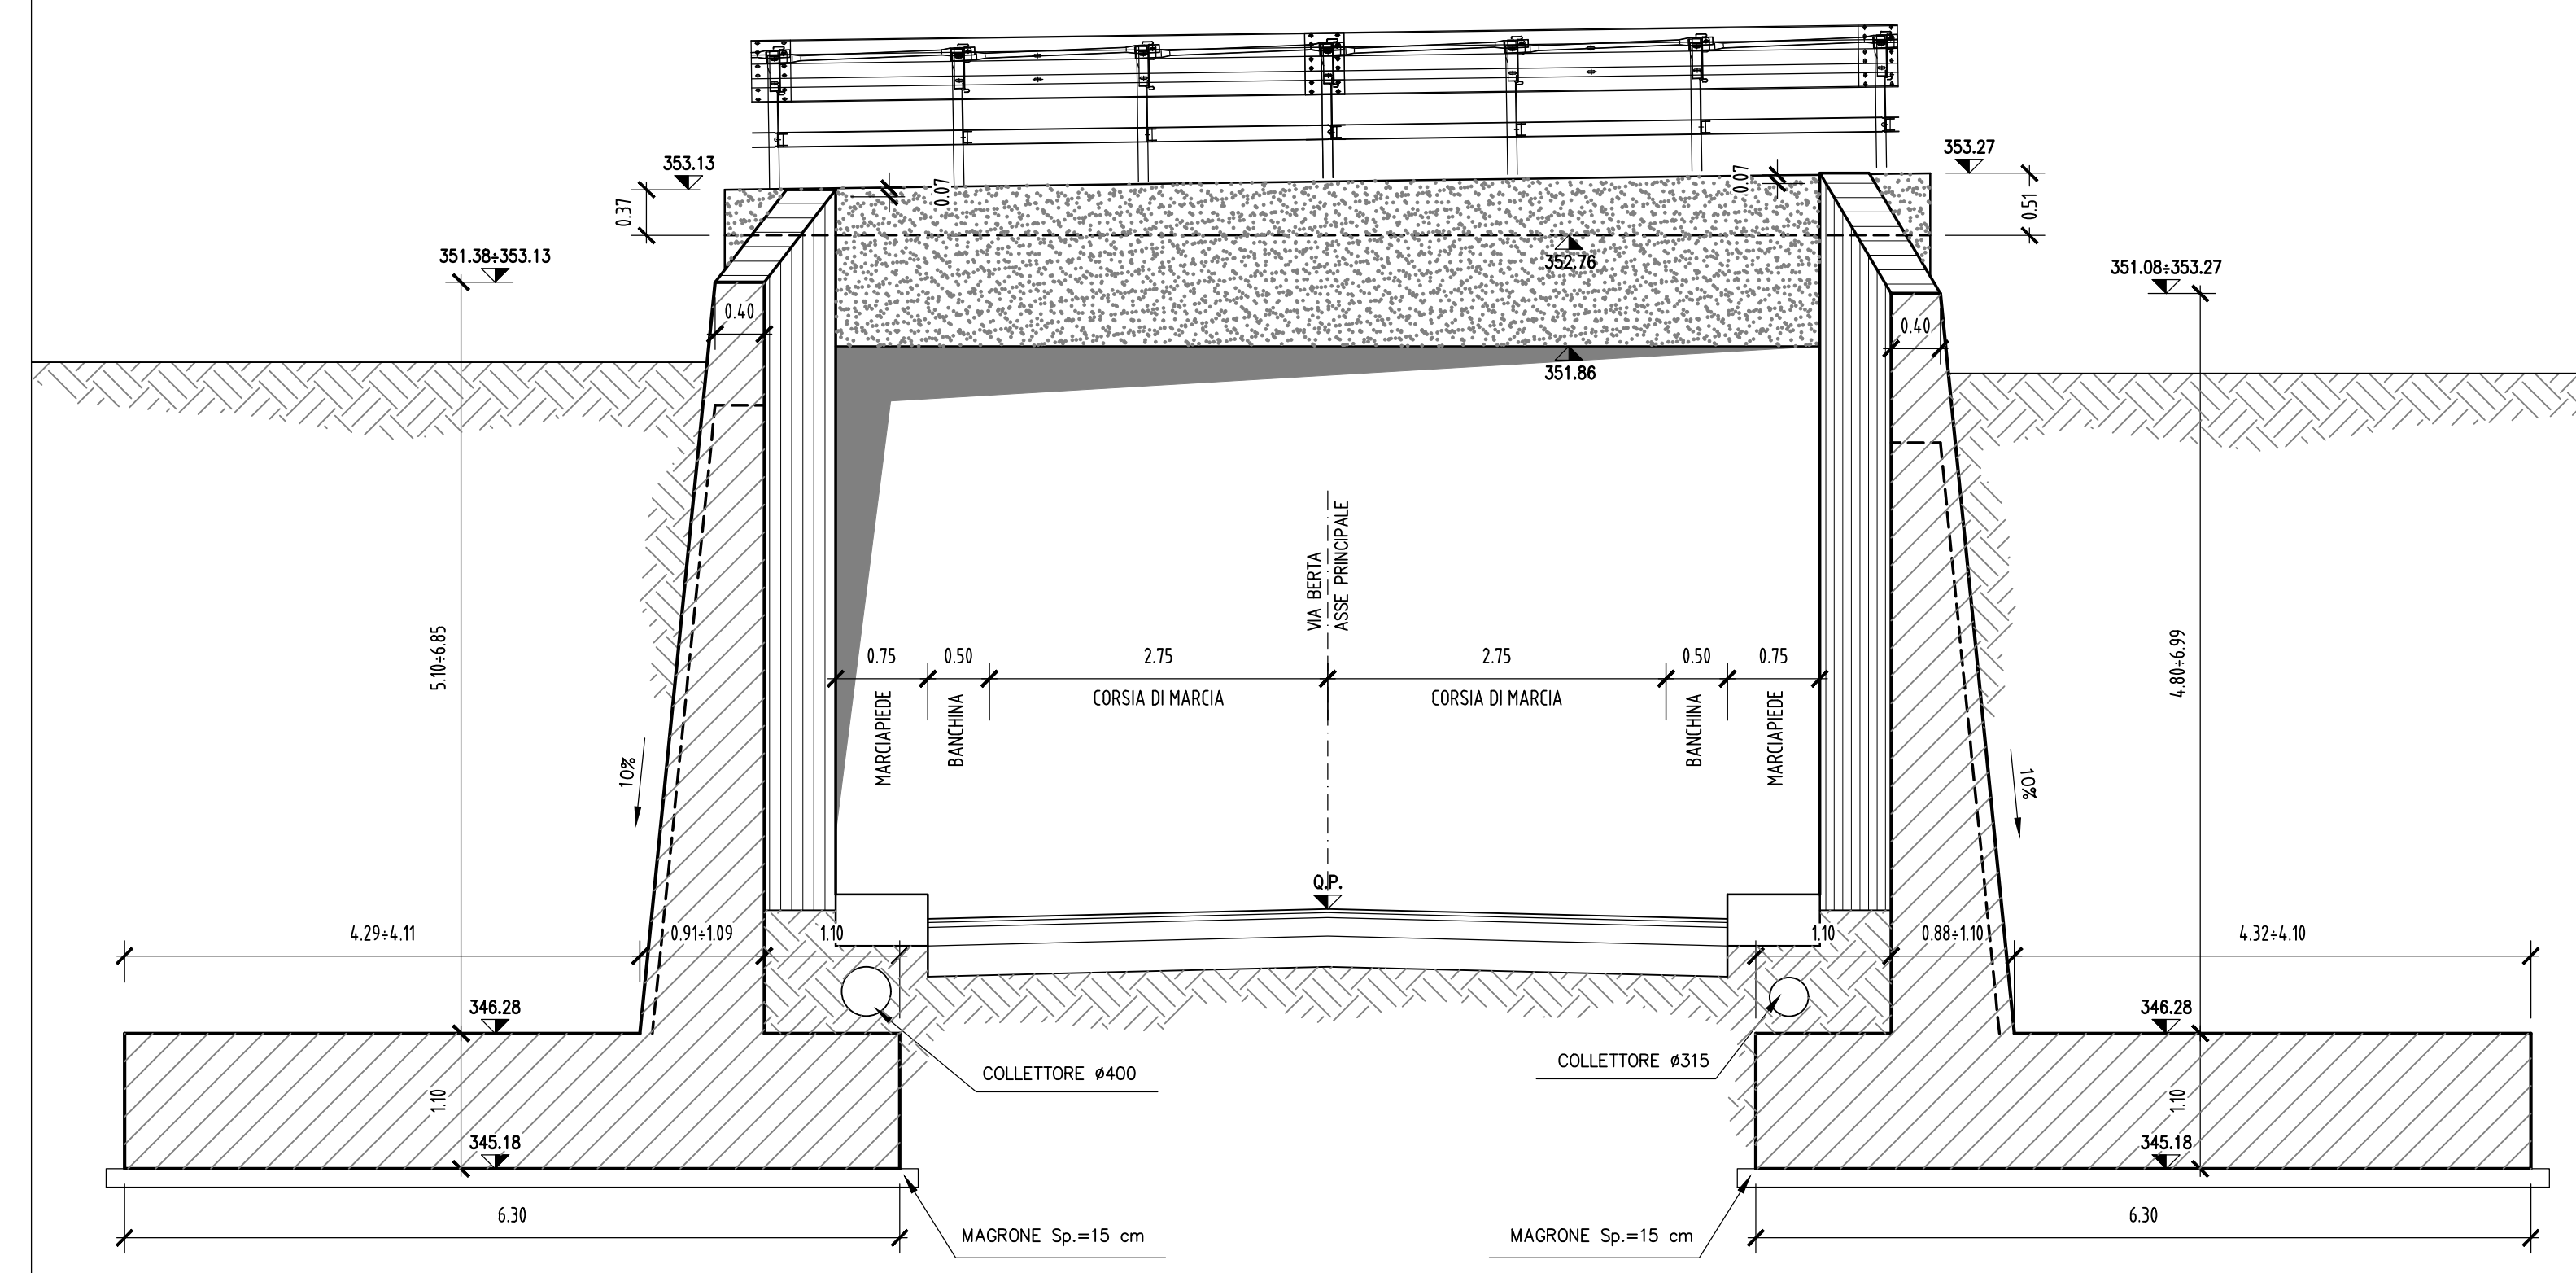

KEY-PLAN

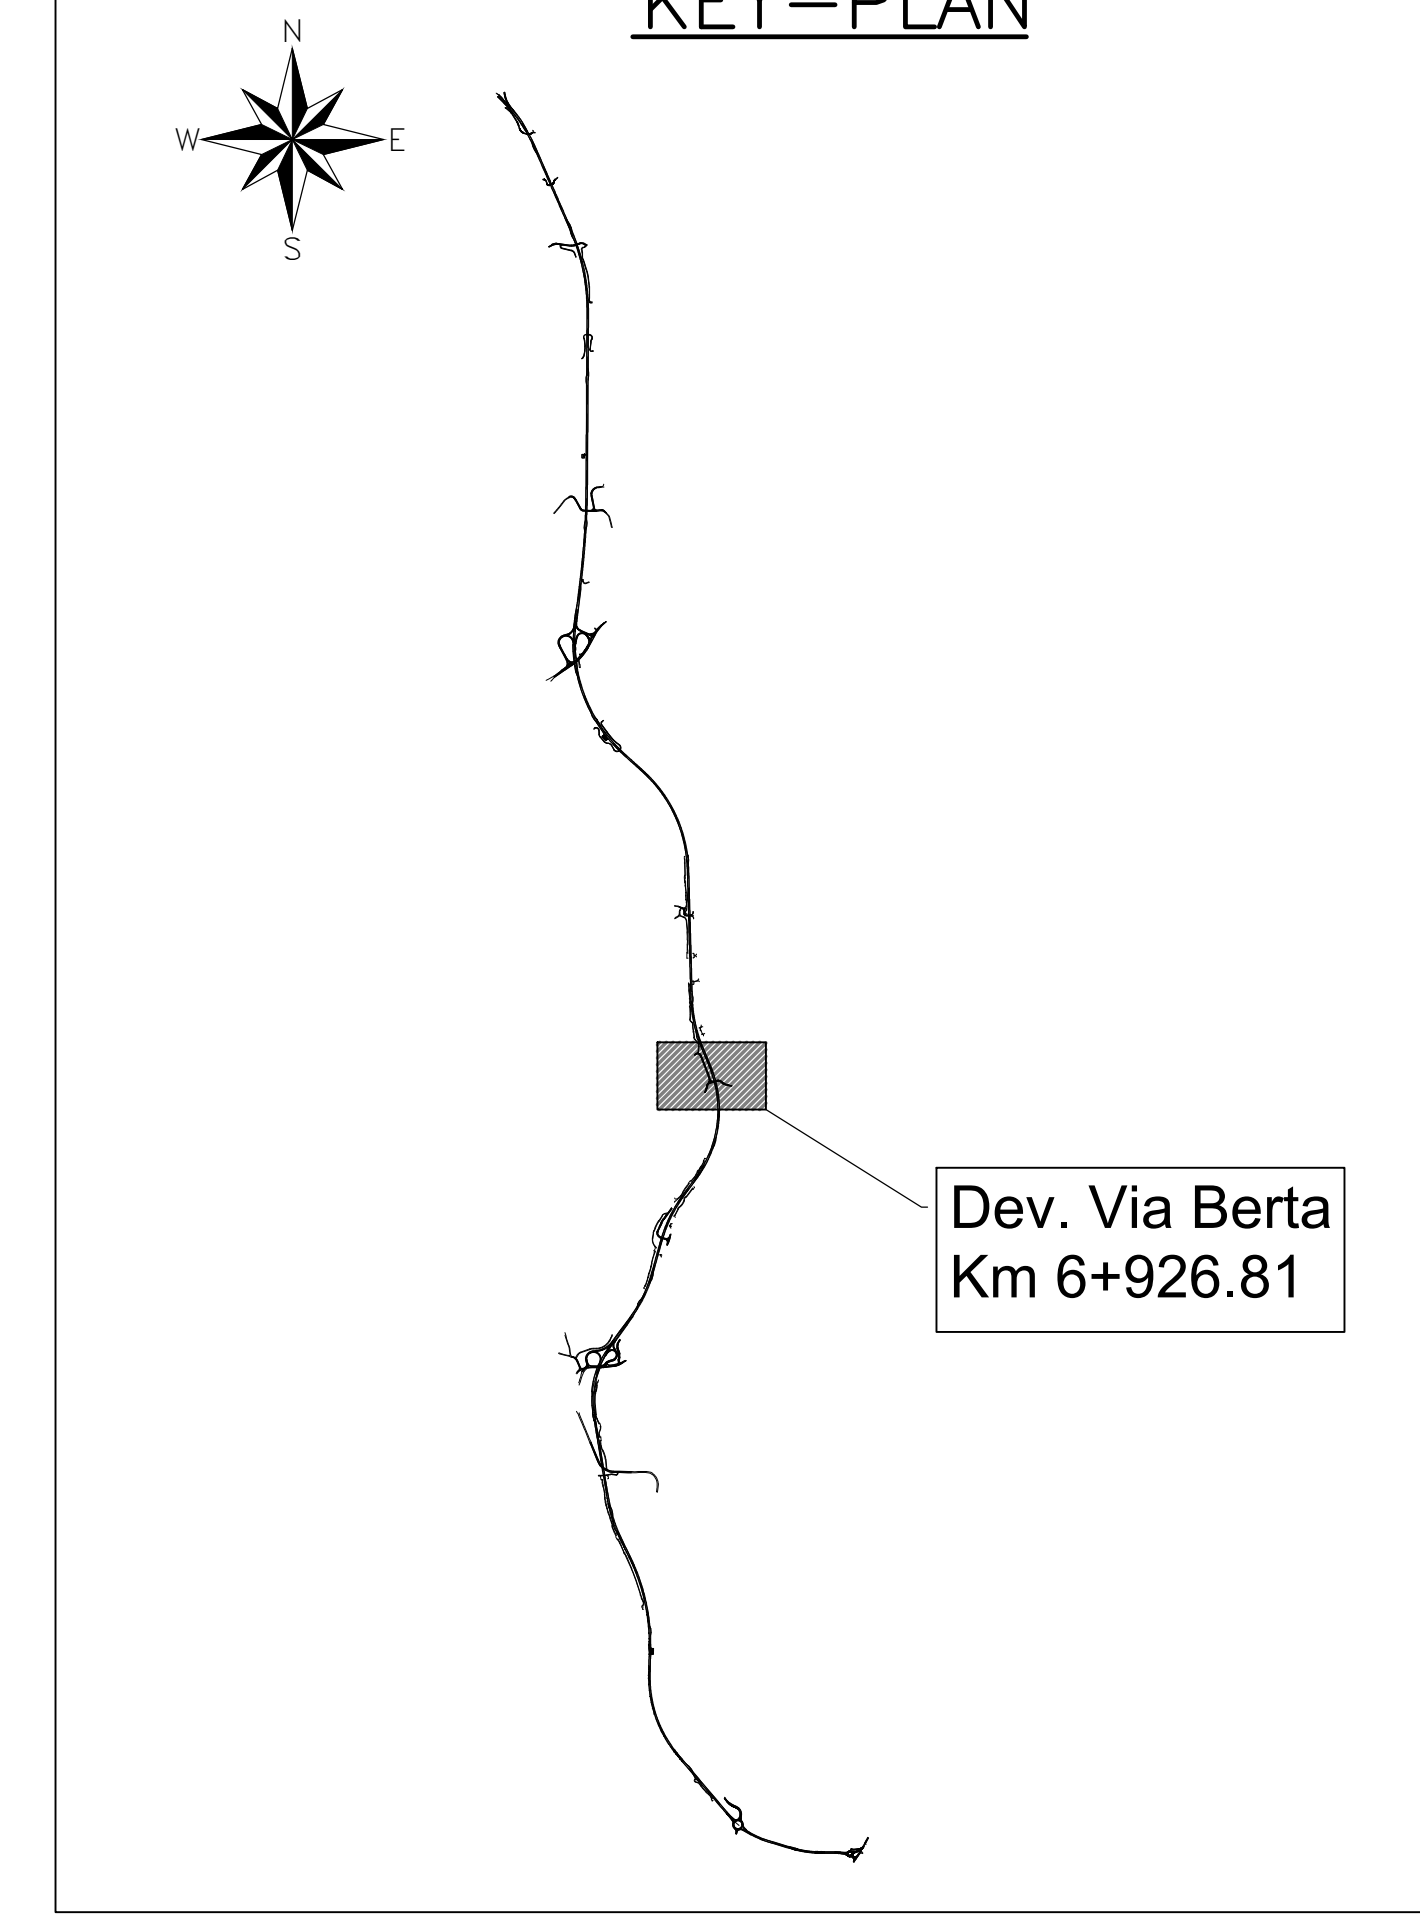

PROSPETTO G-G
Scala 1:50

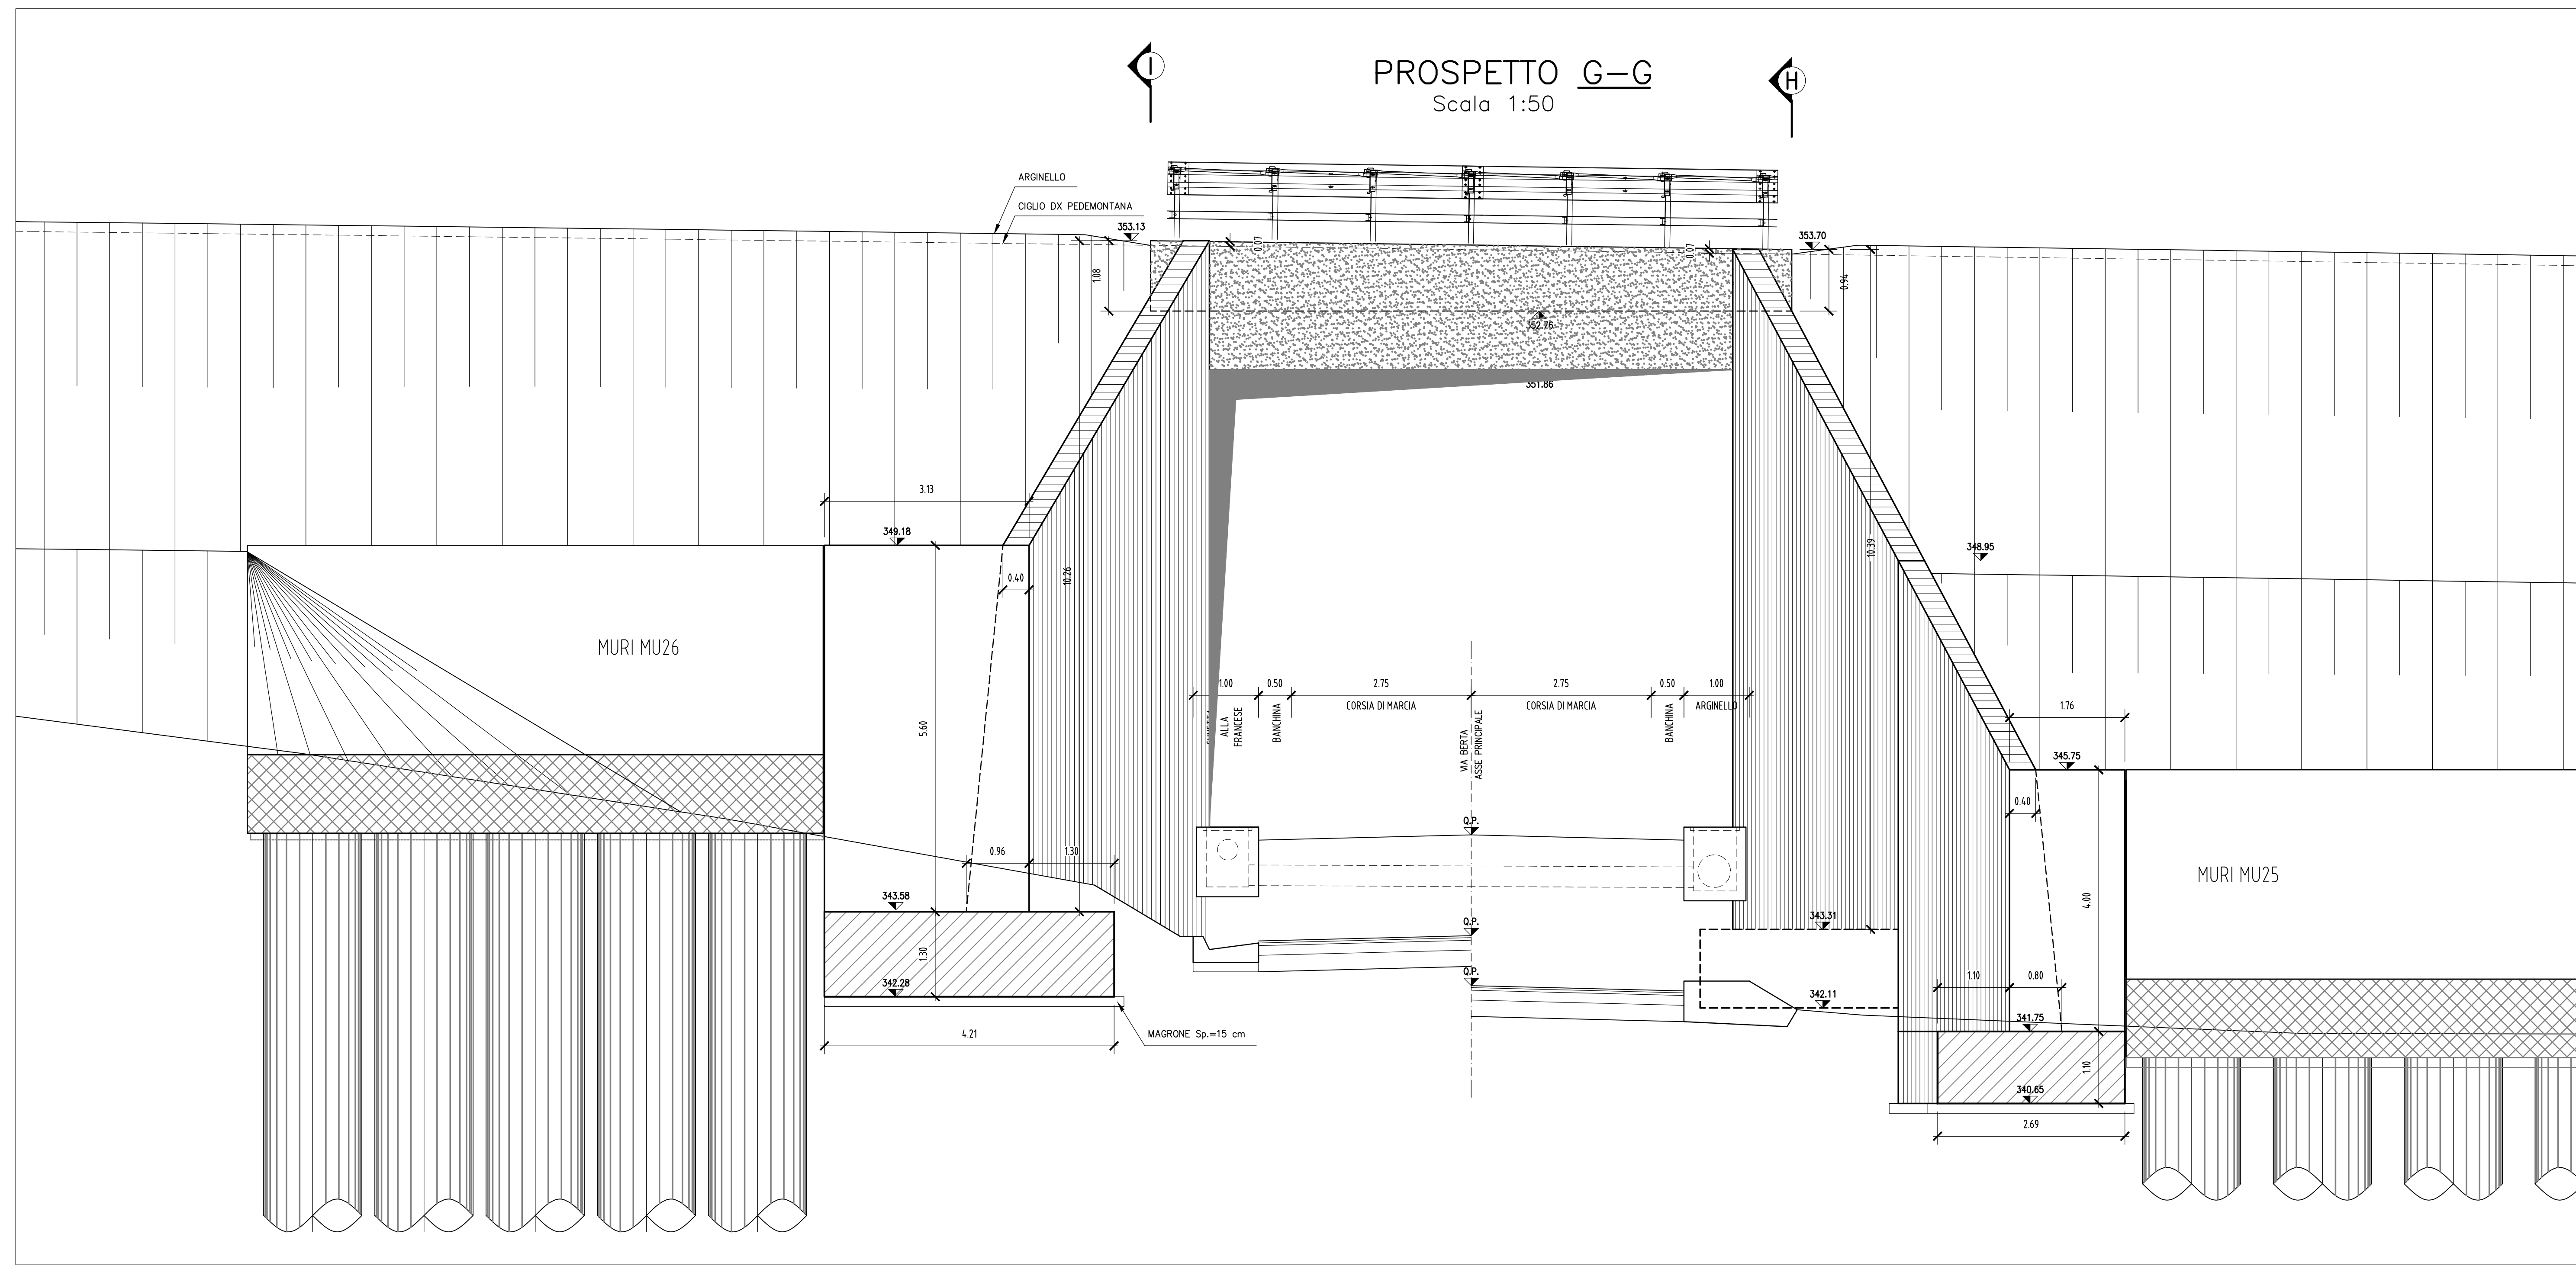

N.B.: PER LA TABELLA MATERIALI FARE RIFERIMENTO ALL'ELABORATO: L0703213E160M000TV01



**ASSE VIARIO MARCHE-UMBRIA
E QUADRILATERO DI PENETRAZIONE INTERNA
MAXI LOTTO 2**
LAVORI DI COMPLETAMENTO DELLA DIRETTRICE PERUGIA ANCONA:
SS. 318 DI "VALFABBRICA", TRATTO PIANELLO-VALFABBRICA
SS. 76 "VAL D'ESINO", TRATTO FOSSATO VICO - CANCELLI E ALBACINA - SERRA SAN QUIRICO
"PEDEMONTANA DELLE MARCHE", TRATTO FABRIANO-MUCCIA-SFERCIA.

PROGETTO ESECUTIVO DI DETTAGLIO

CONTRAENTE GENERALE: **DIRPA 2 s.c.a.r.l.**
IL RESPONSABILE DEL PROCEDIMENTO: **Ing. Ignazio Farotti**

PROGETTAZIONE: **Partecipazioni Italia S.p.A.**
IL PROGETTISTA: **Dot. Ing. Salvatore Lieto**
ASSISTENZA ALLA PROGETTAZIONE: **TECNOSTRUTTURE S.p.A.**
IL PROGETTISTA: **Dot. Ing. Antonio Tosani**

VISTO IL RESPONSABILE DEL PROCEDIMENTO: **Ing. Ignazio Farotti**
IL COORDINATORE DELLA SICUREZZA IN: **Ing. Vincenzo Pardo**
IL DIRETTORE DEI LAVORI: **Ing. Peppino Marascio**

2.1.3 - PEDEMONTANA DELLE MARCHE
7° Strada funzionale - Castelnuovo Nord - Castelnuovo Sud
4° Strada funzionale - Castelnuovo Sud - Istituto SST7 a Macchia
OPERE D'ARTE MINORI
SOTTOVIA - Nuovo sottovia strada "di via Berta" al Km 6+926
CARPENTERIA: PROSPETTI A-A, B-B, G-G

Codice Unico di Progetto (CUP) F12C0300050021 (assegnato CIPE 20.04.2015)
CODICE ELABORATO: **L0703213E160M000TV01**

Rev.	Descrizione	Disegnato	Redatto	Controllato	Approvato
A	Novem. 2021 Emissione Progetto di Dettaglio				