





SEZIONE LONGITUDINALE G-G Pr. 8+054.99

Scala 1:50

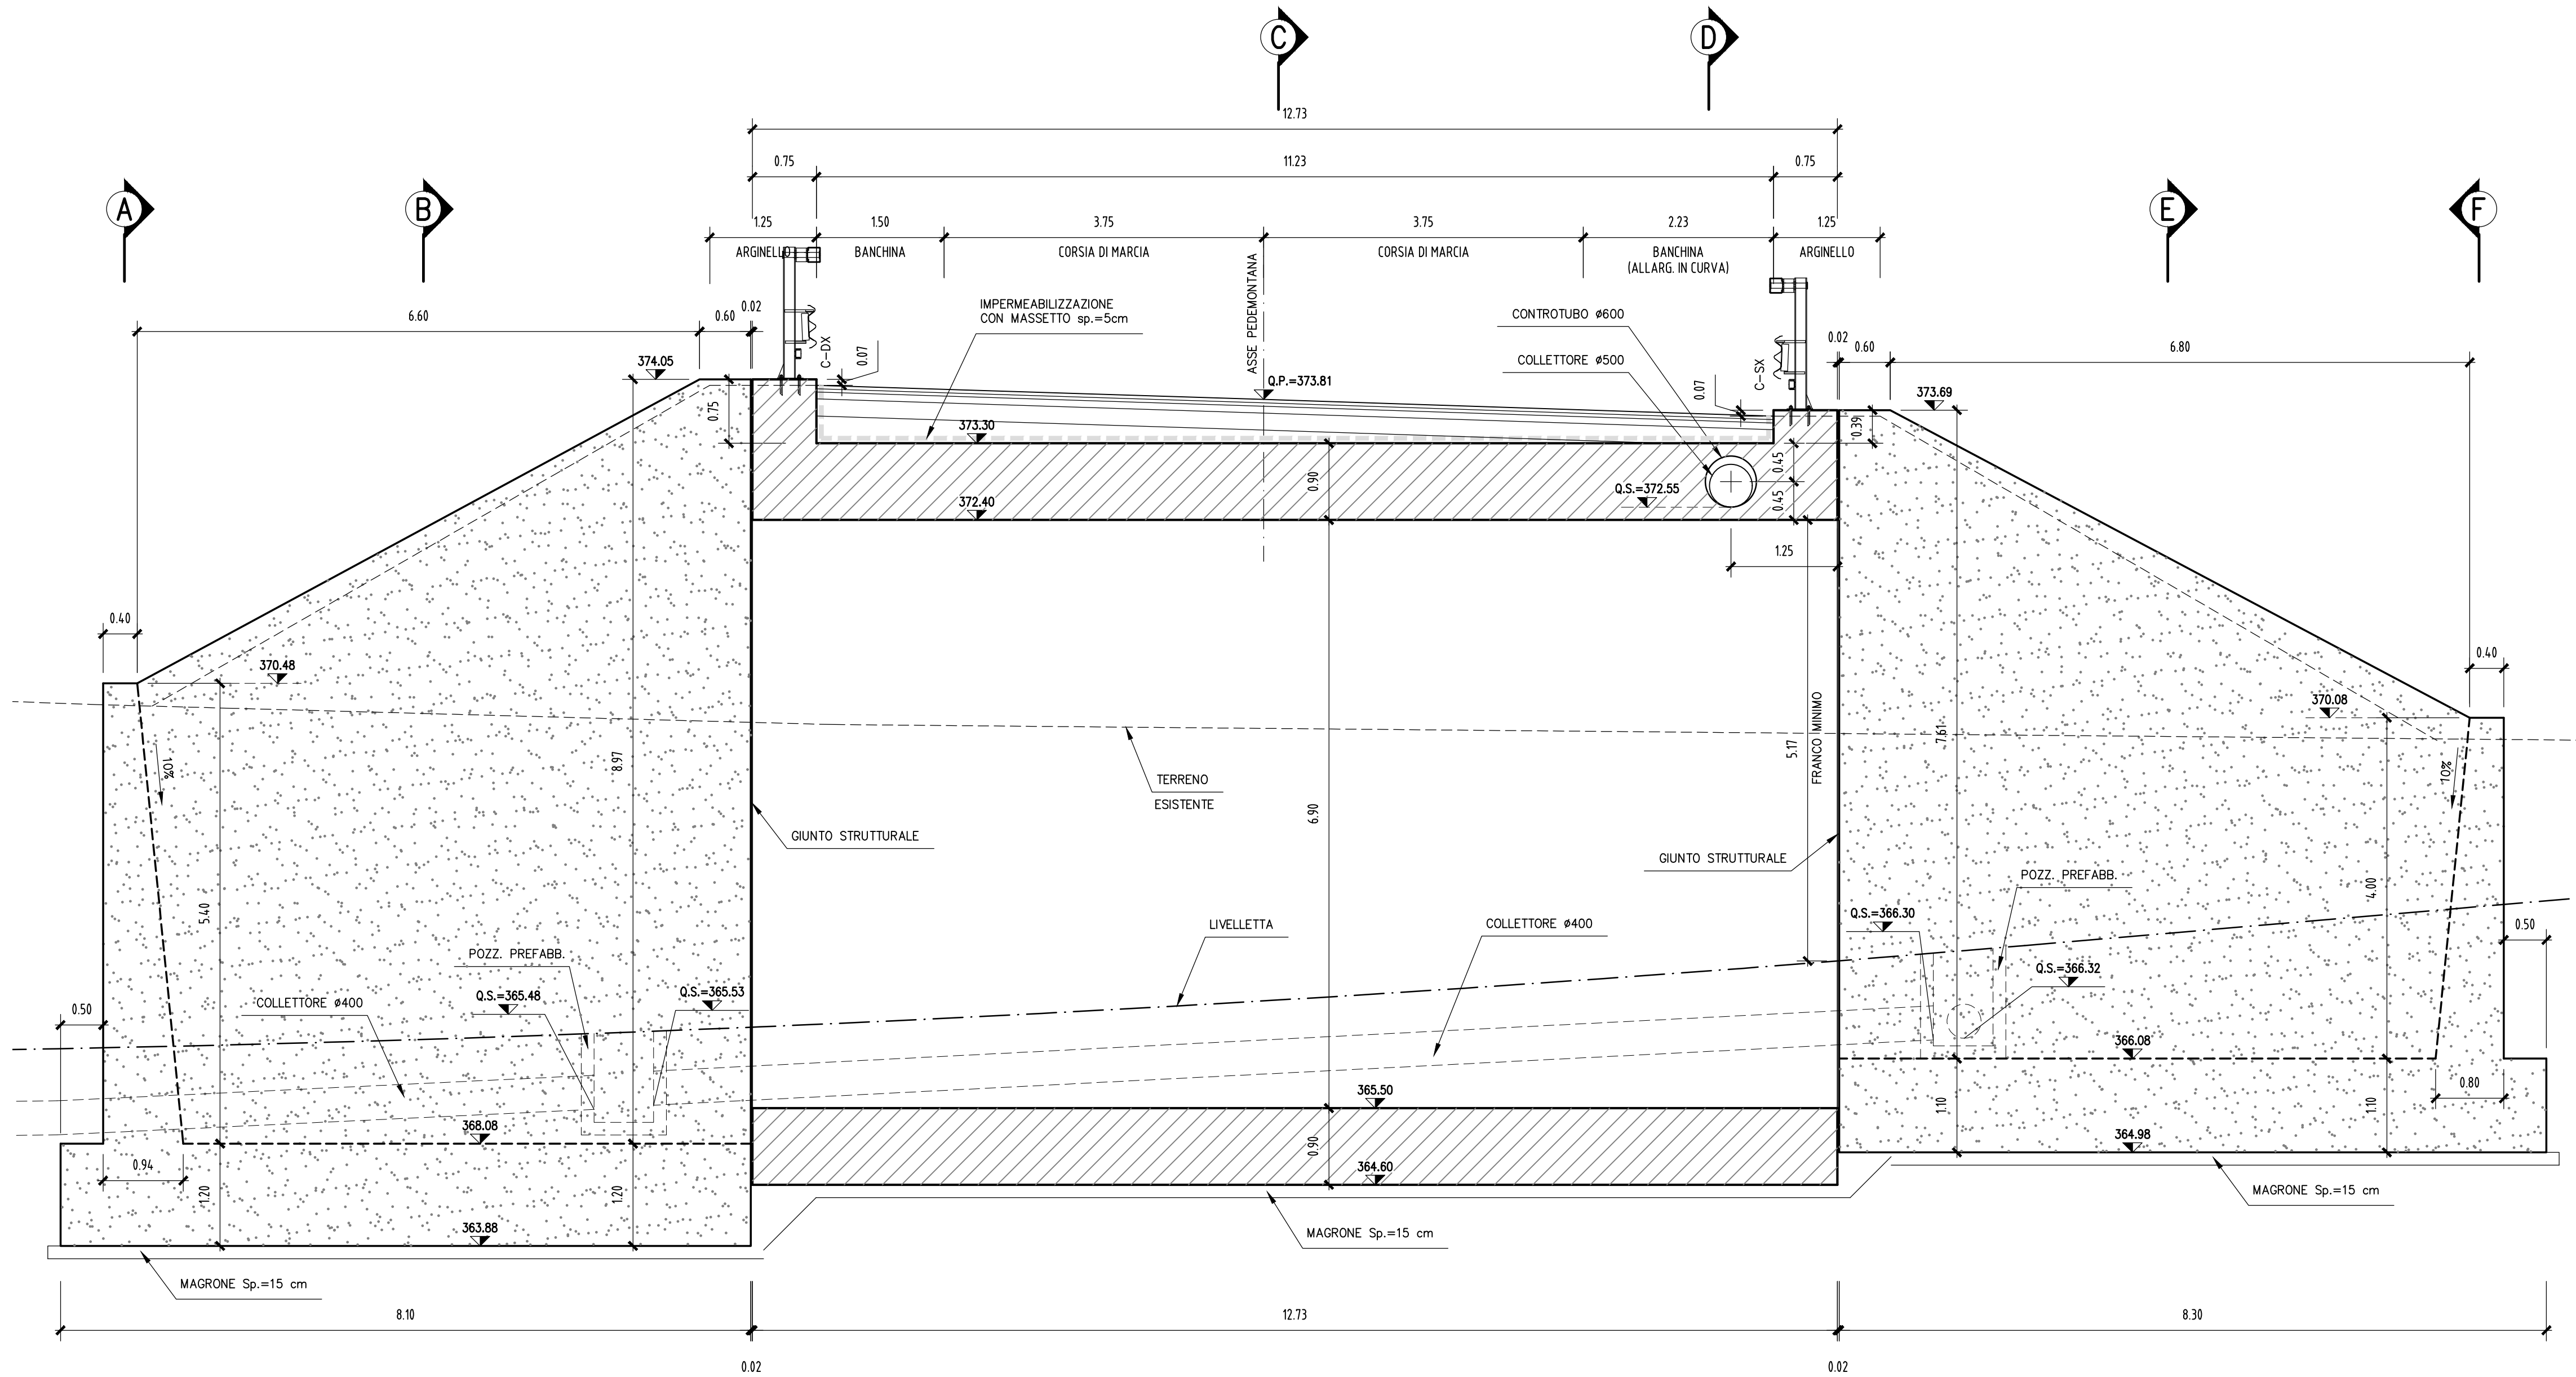

SEZIONE LONGITUDINALE H-H Pr. 8+054.99

Scala 1:50

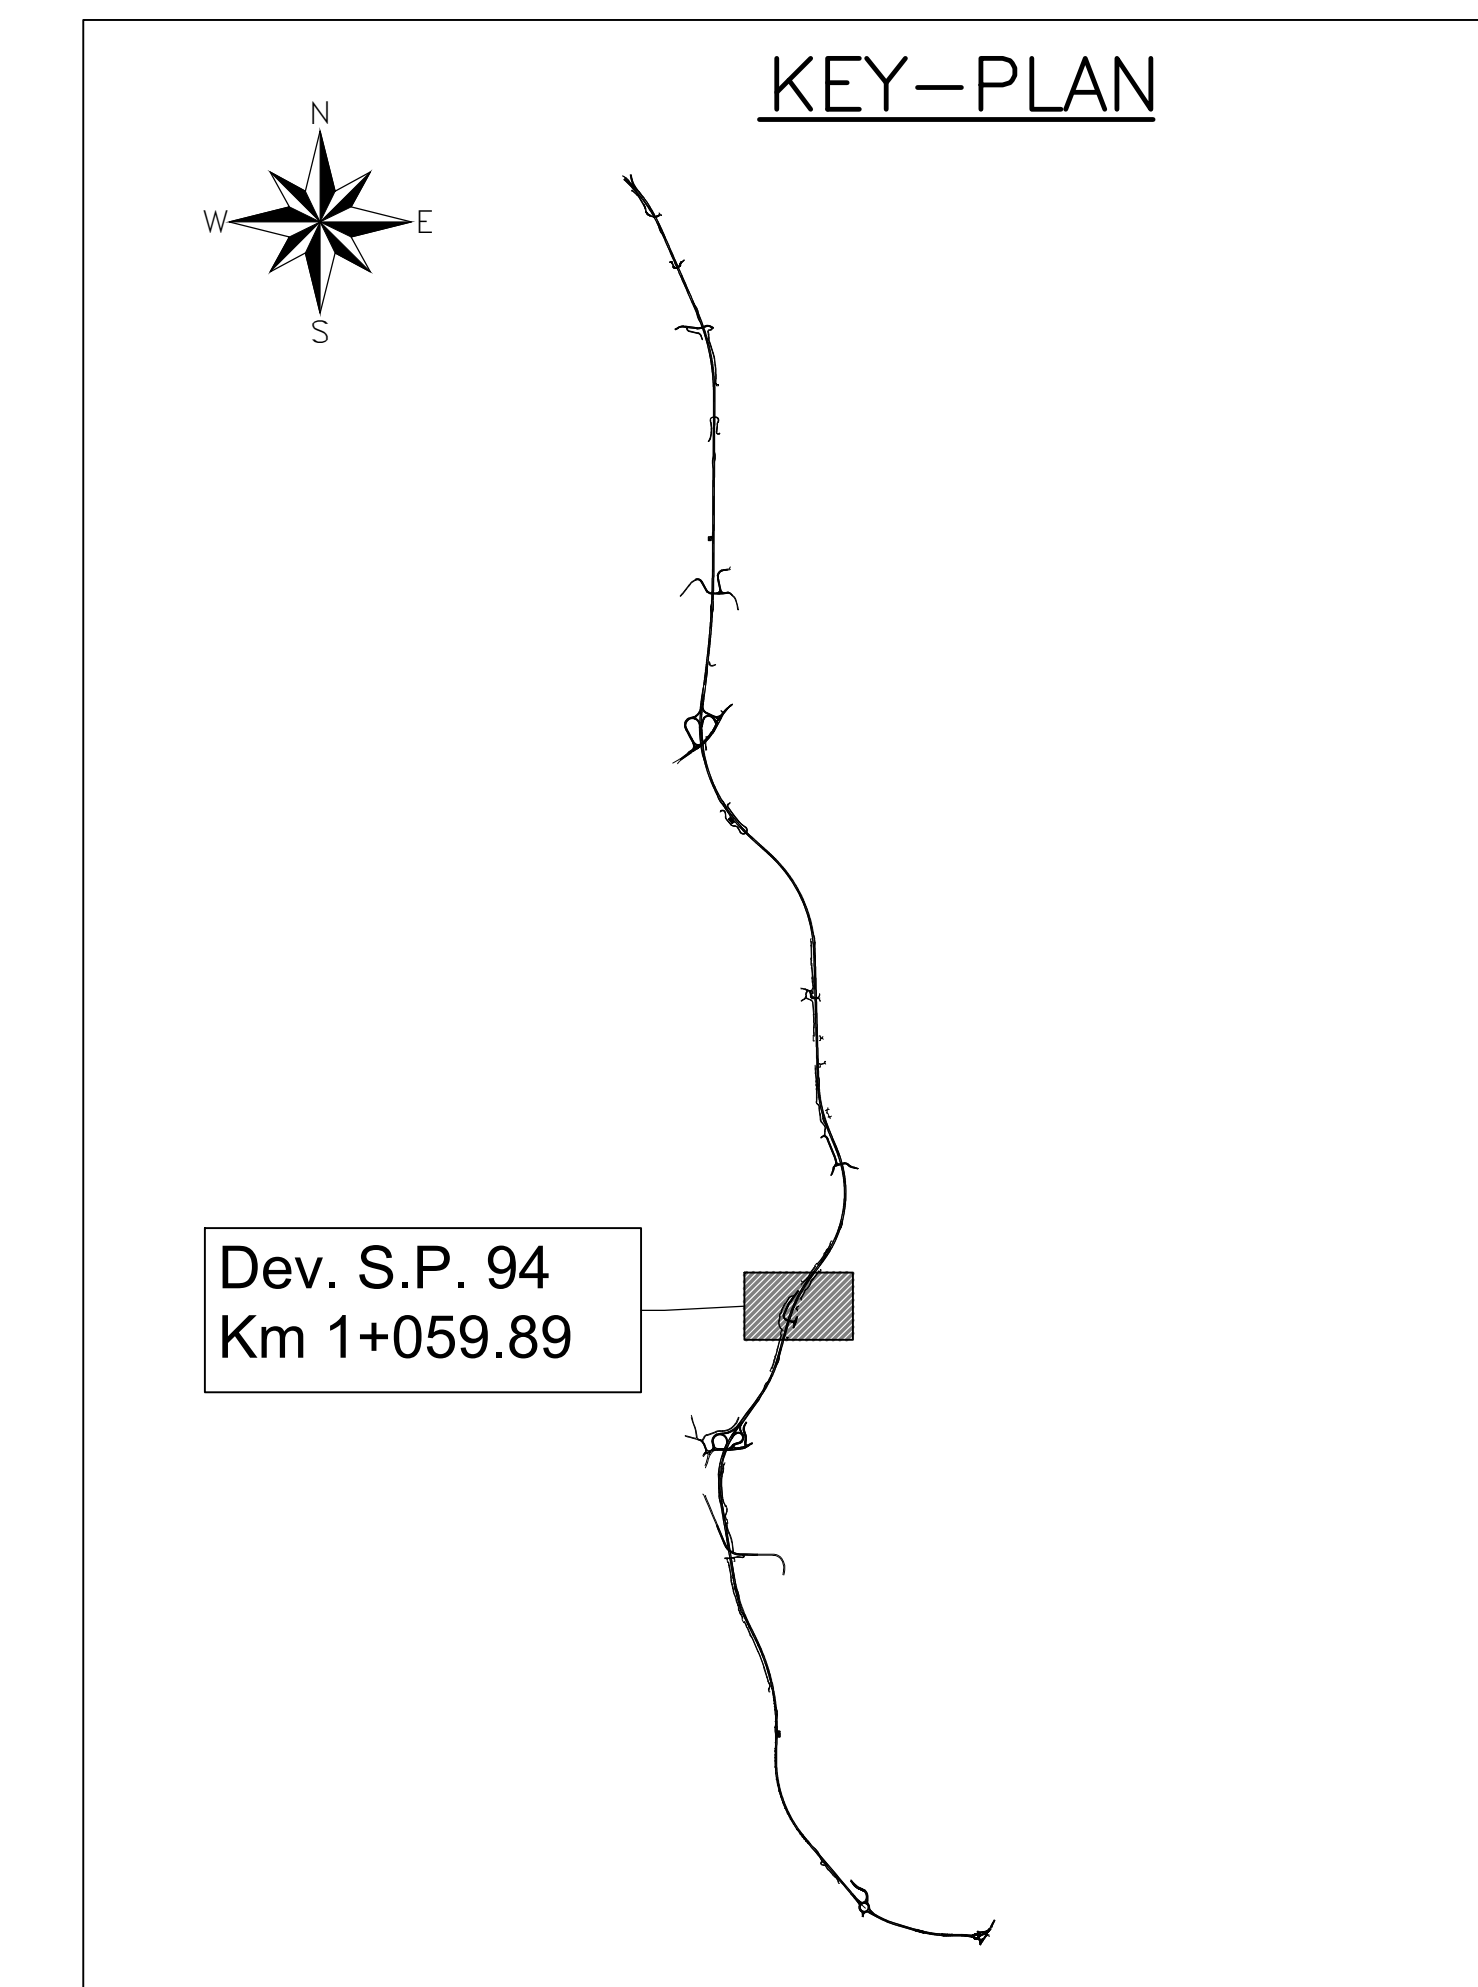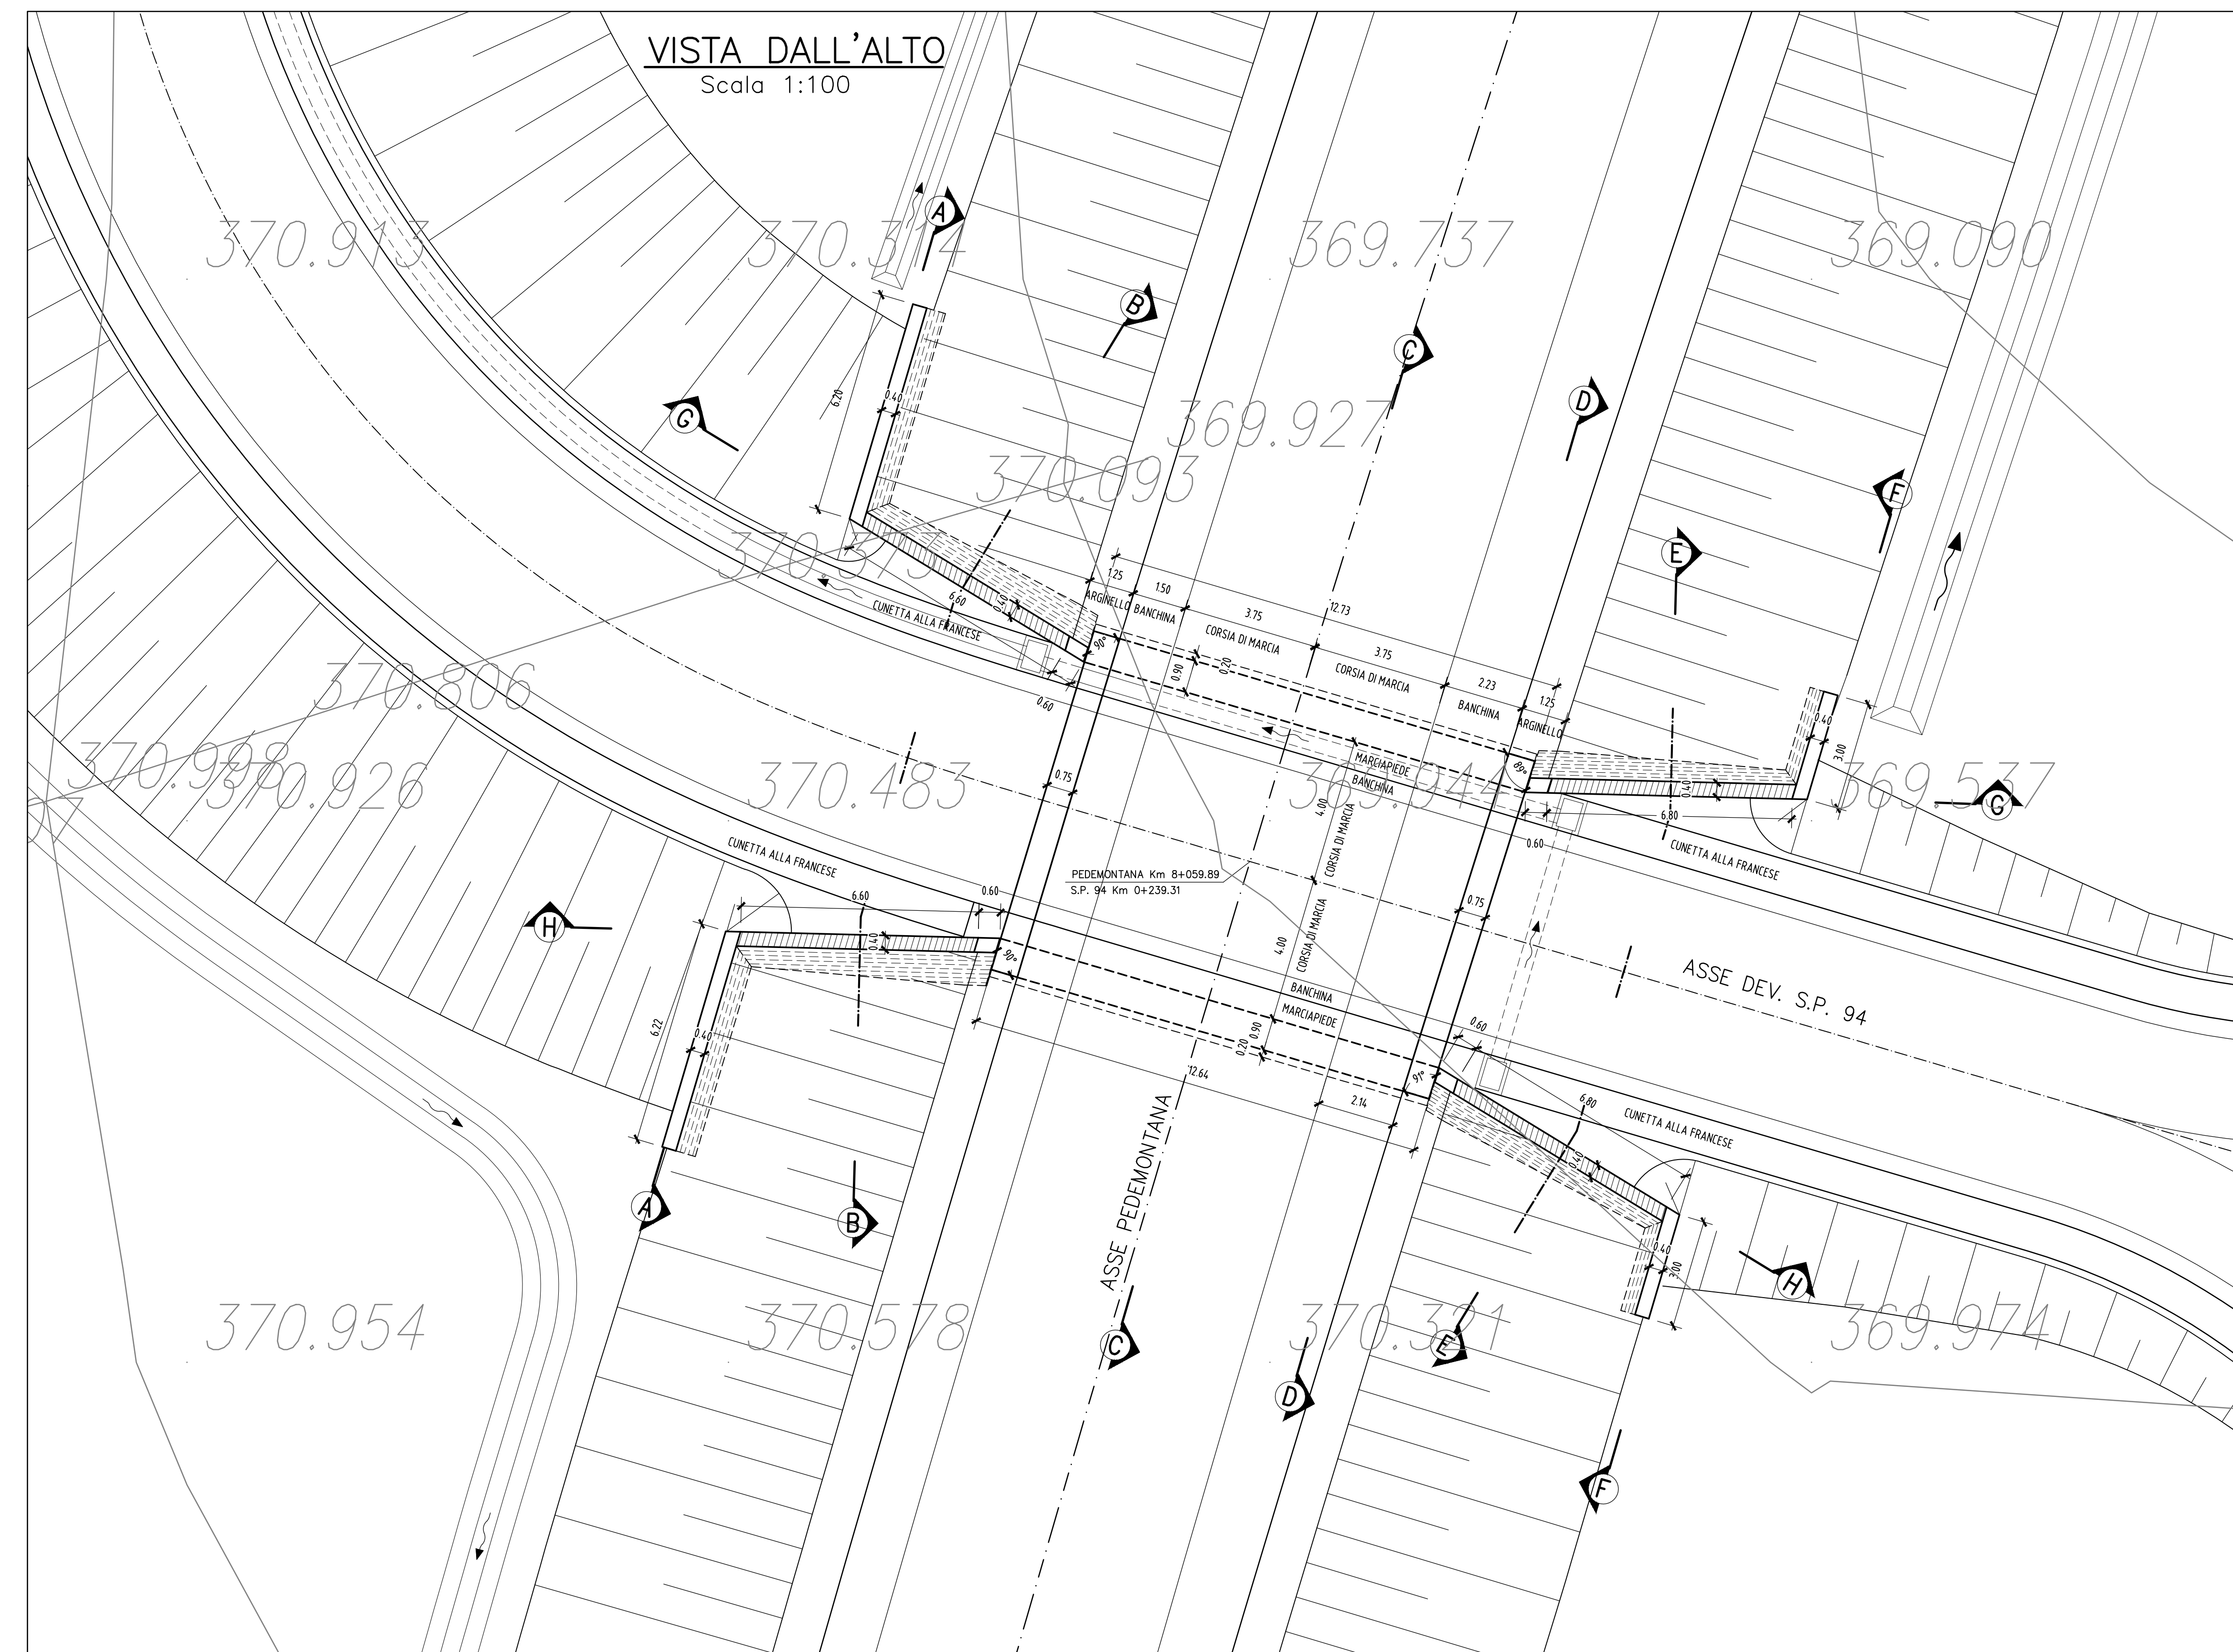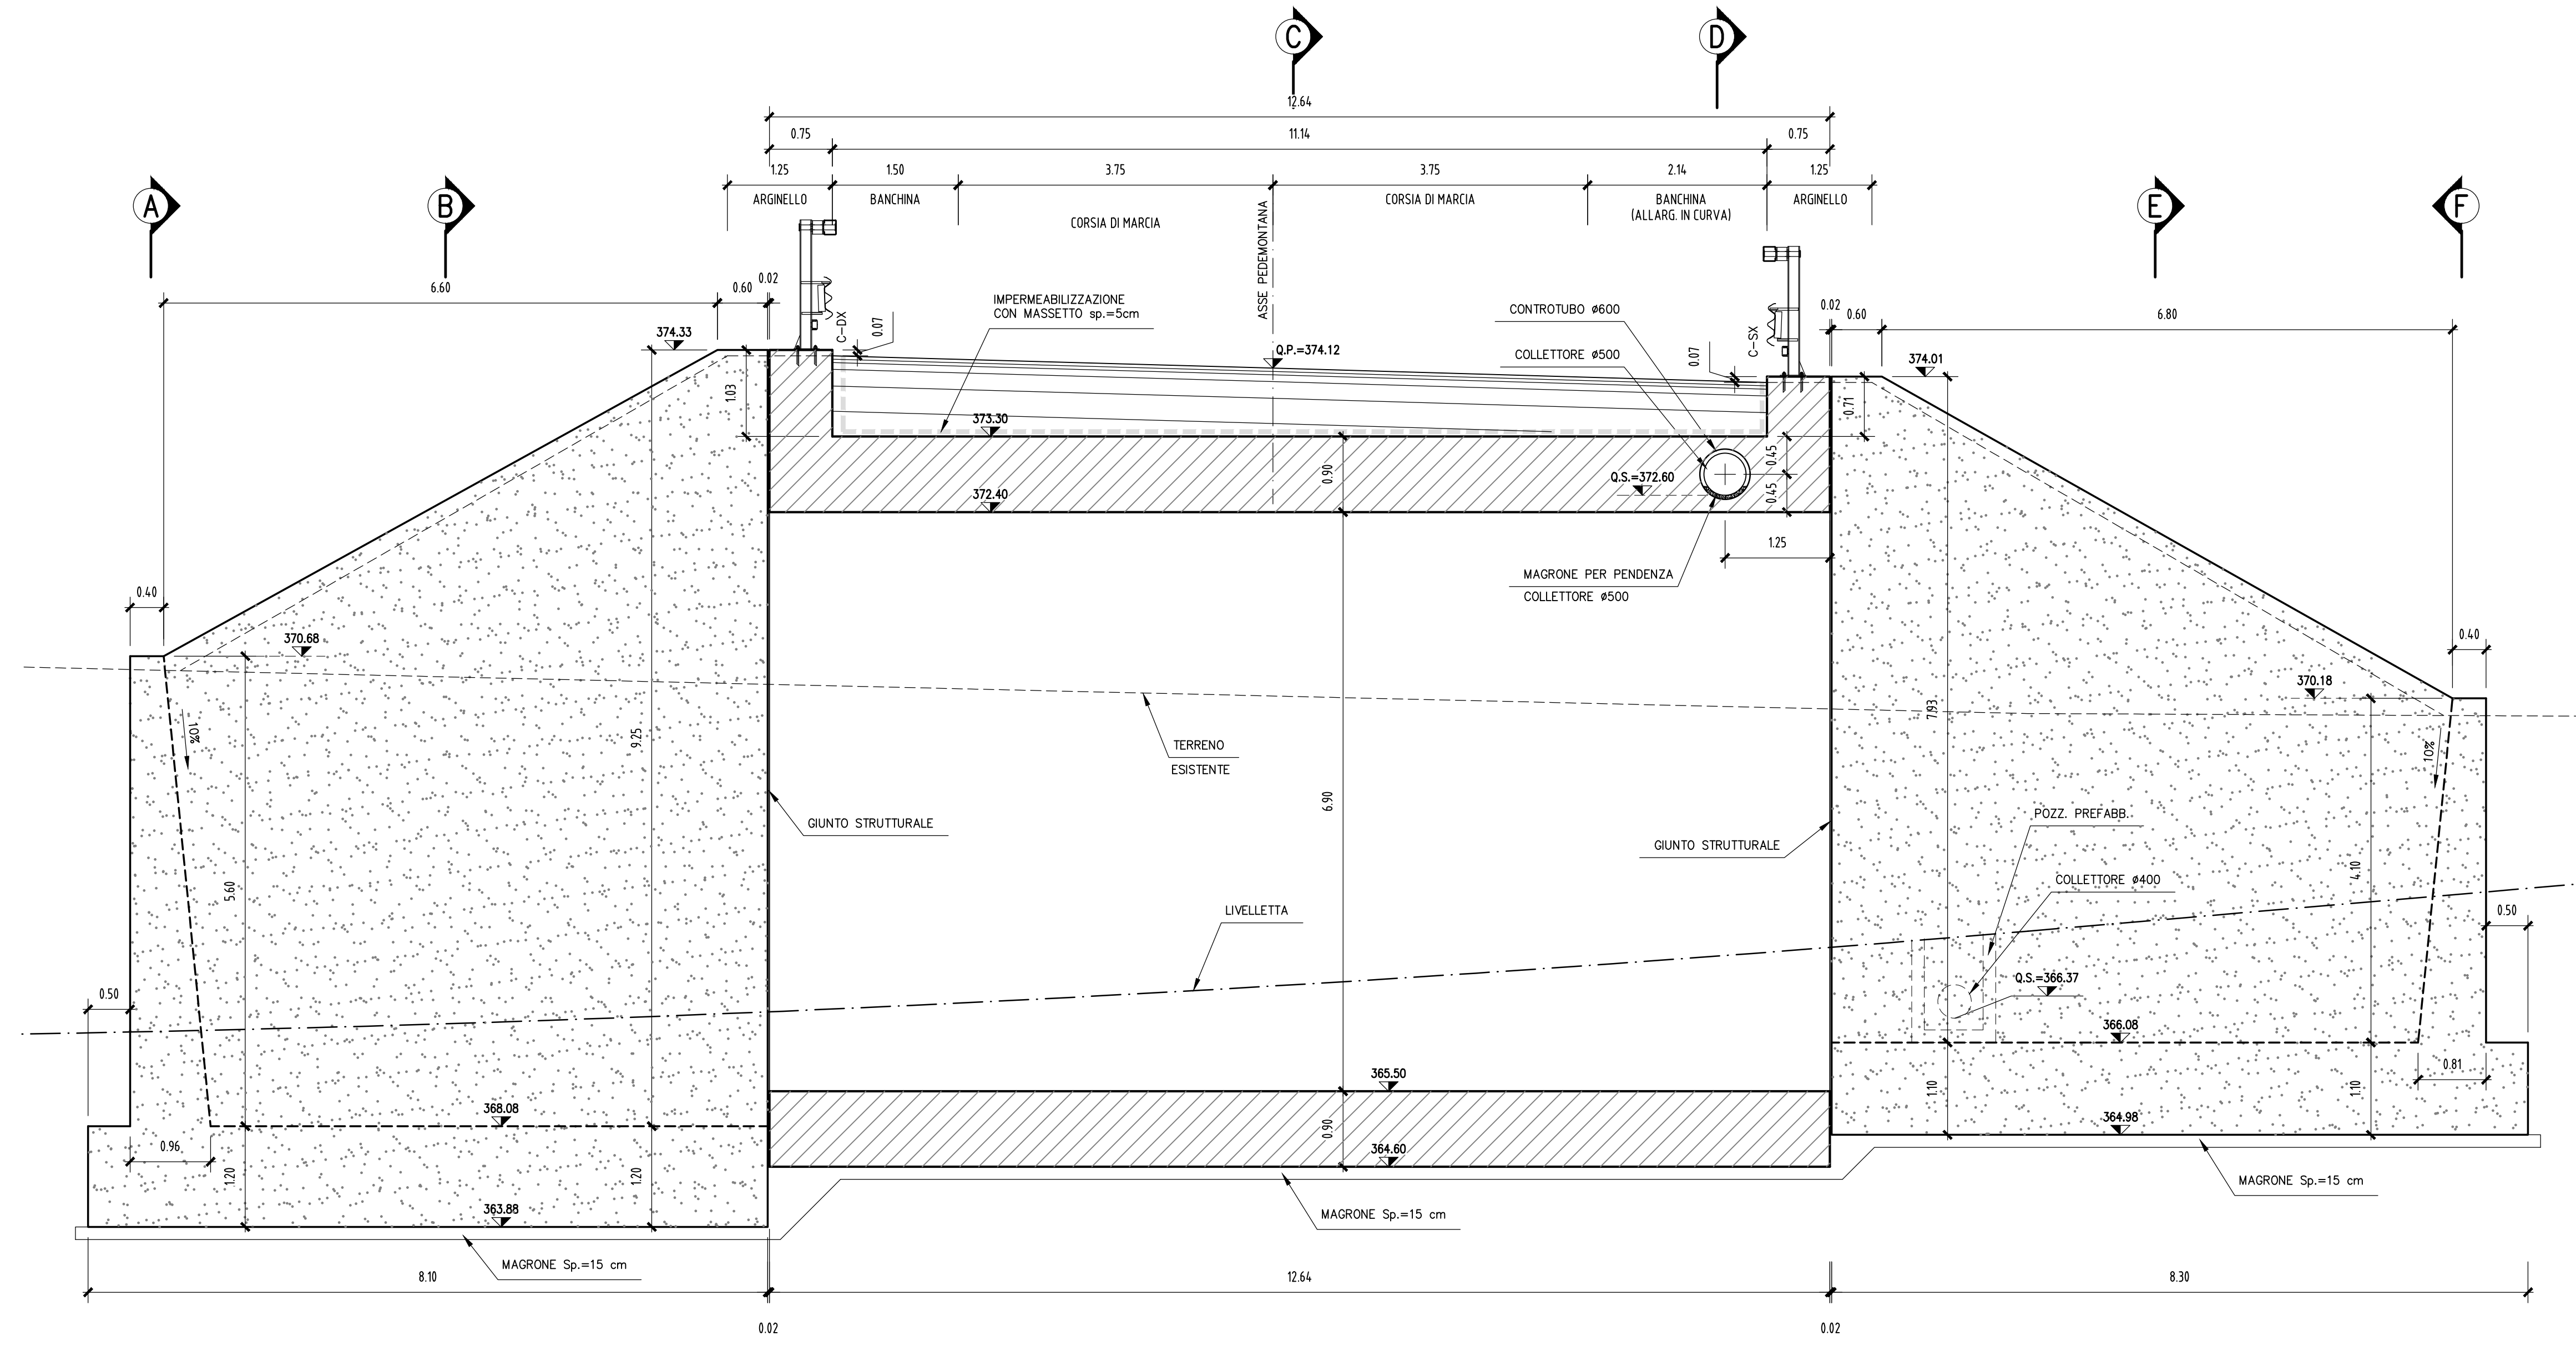

- LEGENDA
- 1 IMPERMEABILIZZAZIONE CON TELO IN PVC Sp. > 2 mm
 - 2 MASSETTO P=1% DI PROTEZIONE DELL'IMPERMEABILIZZAZIONE Sp. min. 5 cm ARMATO CON RETE ELETTROSALDATA Ø6 20X20
 - 3 GEOTESSILE DI PROTEZIONE > 400 g/mq

N.B.: PER LA TABELLA MATERIALI FARE RIFERIMENTO ALL'ELABORATO: L0703213E16M0000TV01



ASSE VIARIO MARCHE-UMBRIA
E QUADRILATERO DI PENETRAZIONE INTERNA
MAXI LOTTO 2

LAVORI DI COMPLETAMENTO DELLA DIRETTRICE PERUGIA-ANCONA:
SS. 218 DI "VALFABRICA", TRATTO PIANELLO-VALFABRICA
SS. 76 "VAL DESINO", TRATTI FOSSATO VICO - CANCELLI E ALBACINA - SERRA SAN QUIRICO
"PEDEMONTANA DELLE MARCHE", TRATTO FABRIANO-MUCCIA-SFERCIA.

PROGETTO ESECUTIVO DI DETTAGLIO

CONTRAENTE GENERALE: Il Responsabile del Contratto Generale:



PROGETTAZIONE: ASSISTENZA ALLA PROGETTAZIONE:
Partecipazioni Italia Sp.A. TECNOSTRUTTURE S.p.A.
IL PROGETTISTA: Dott. Ing. Antonio Tosiani

VISTO IL RESPONSABILE DEL PROCEDIMENTO IL COORDINATORE DELLA SICUREZZA IN FASE DI ESECUZIONE IL DIRETTORE DEI LAVORI
Ing. Ignazio Favetti Ing. Vincenzo Pardo Ing. Pappalardo

2.1.3 - PEDEMONTANA DELLE MARCHE
SCALA: 1:50
DATA: Novembre 2021

Codice Unico di Progetto (CUP) F12C03000050021 (assegnato CIPE 20.04.2015)

CODICE ELABORATO: L0703213E16M0000TVI02C

Rev.	Data	Descrizione	Elaborato	Verificato	Controllato	Approvato
A	Marzo 2020	Emissione P.E.	G. Livatone	G. Livatone	A. Grimaldi	A. Grimaldi
B	Sett. 2020	Emissione o seguito istruttorio ANAS	G. Livatone	G. Livatone	A. Grimaldi	A. Grimaldi
C	Novem. 2021	Emissione Progetto di Dettaglio	Tecnostrutture	Tecnostrutture	A. Tosiani	S. Lieto