




SEZIONE 1-1  
Scala 1:50

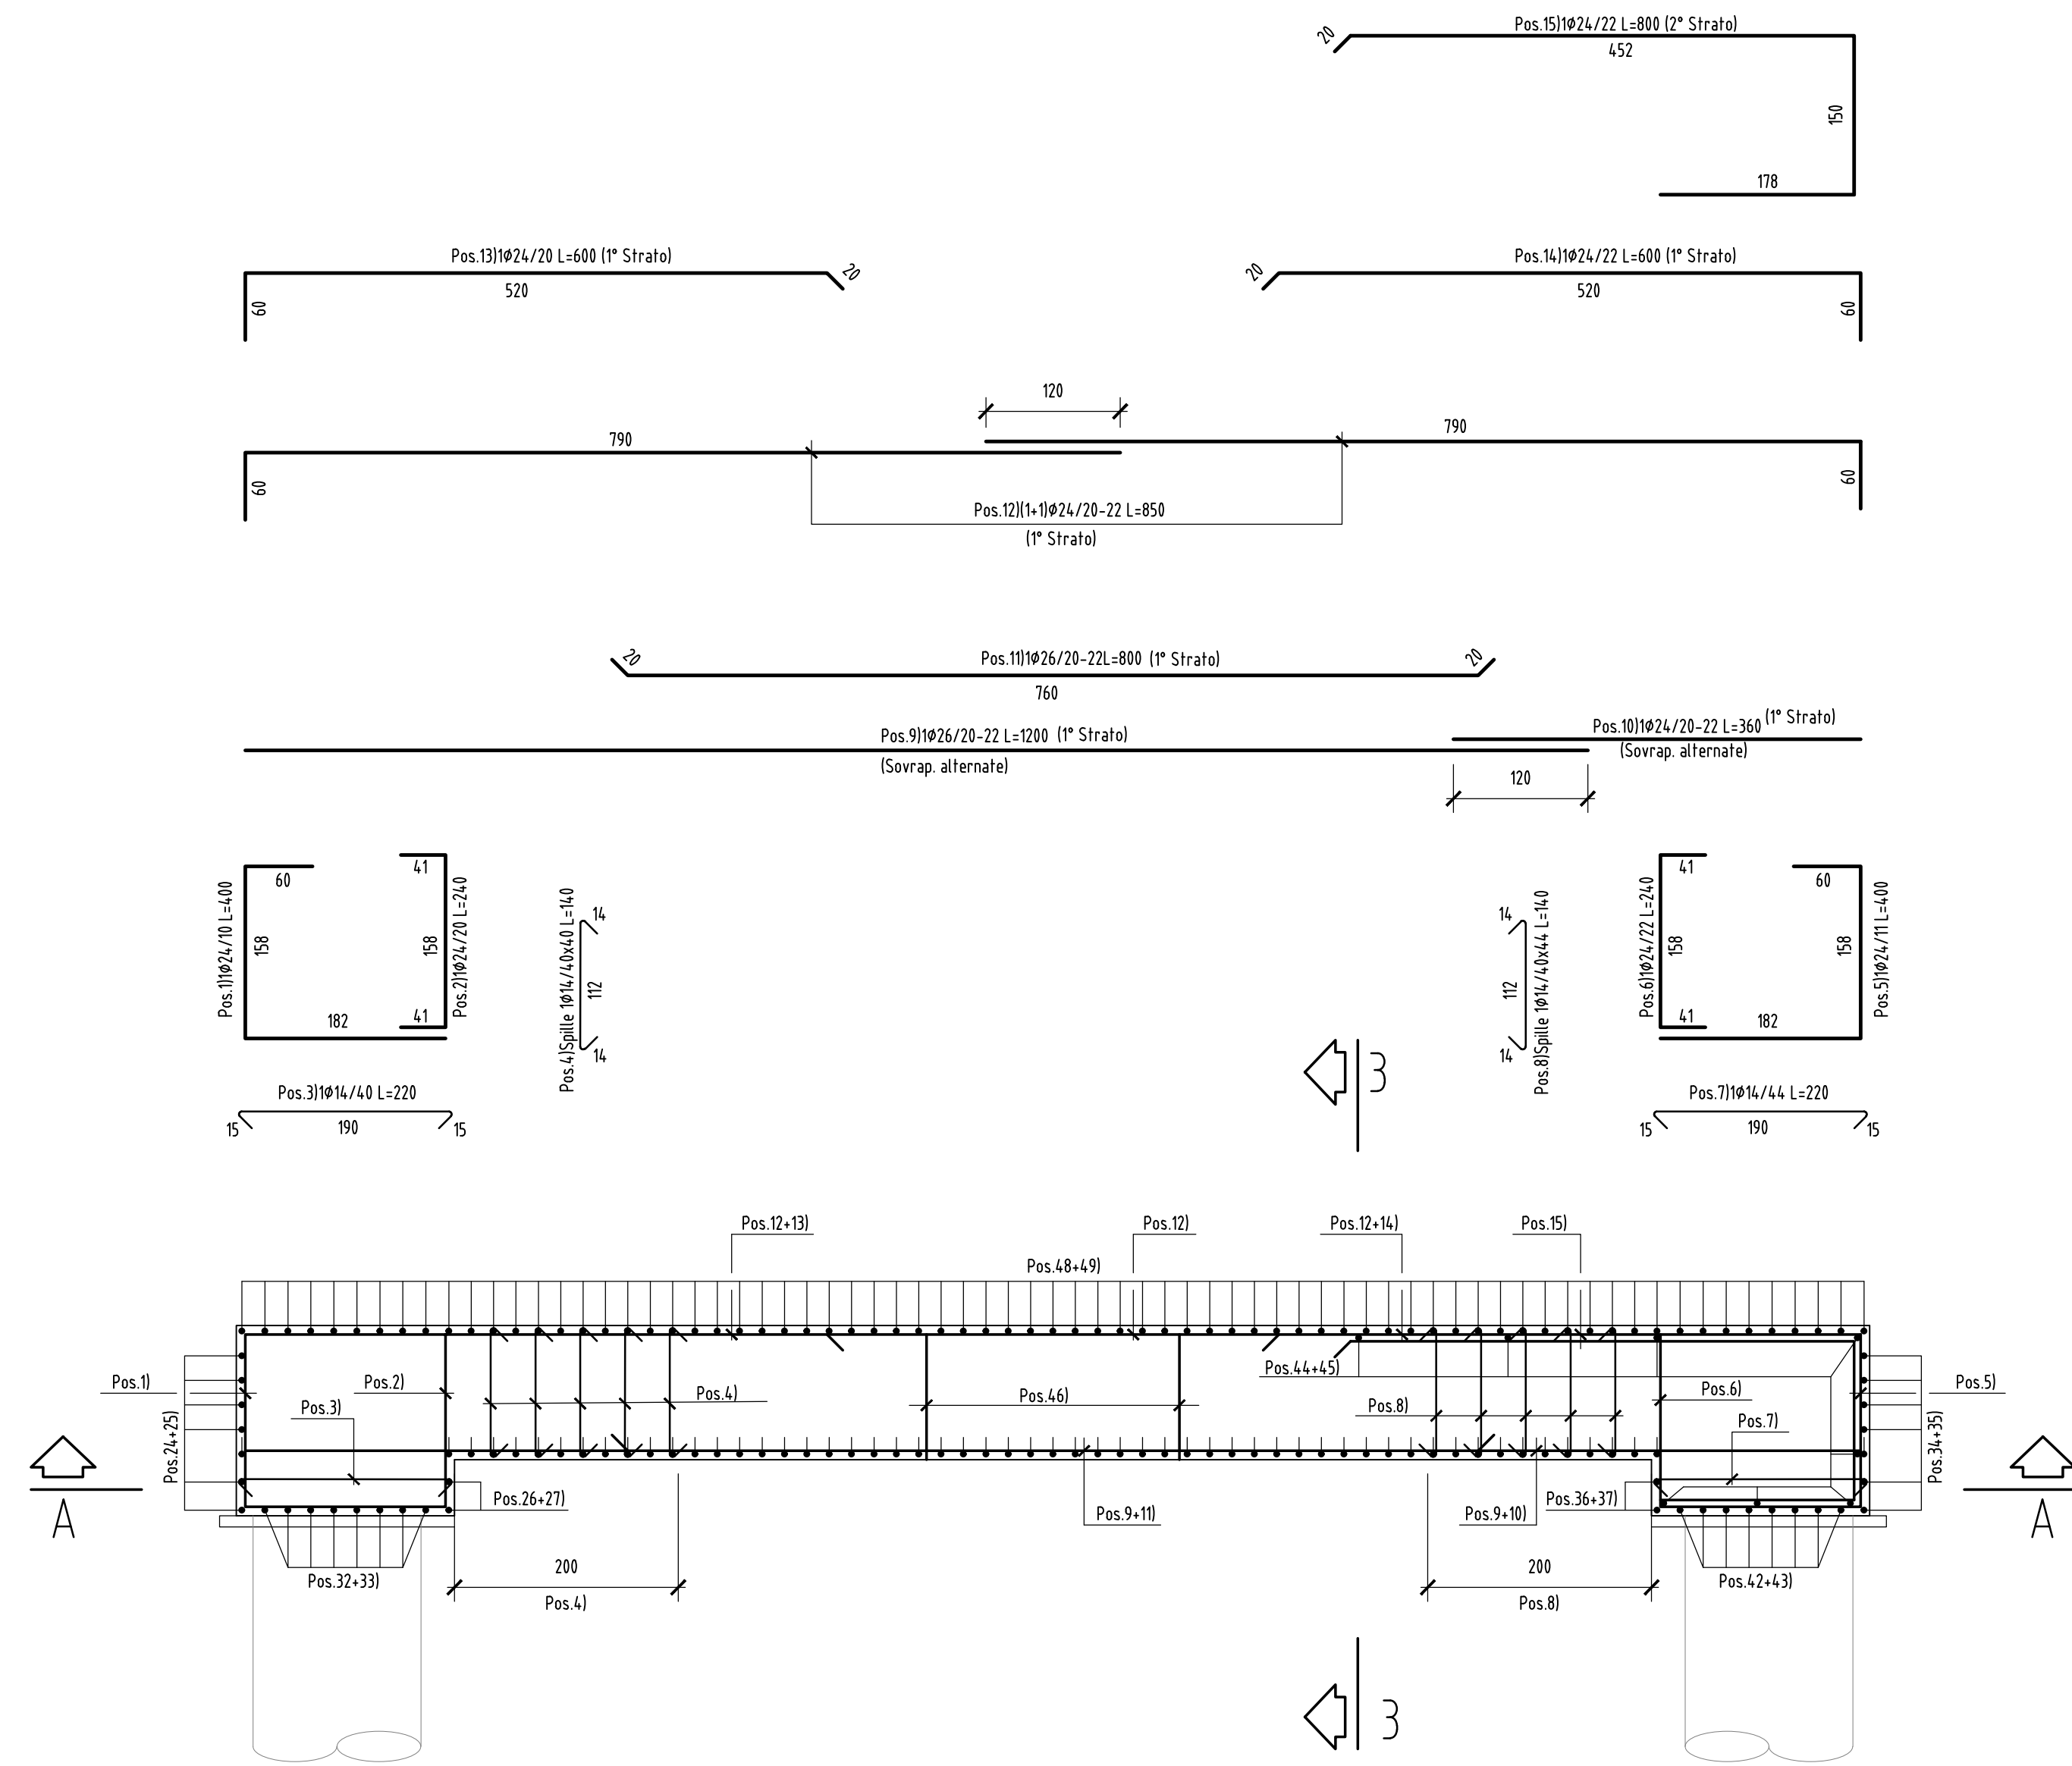

SEZIONE 2-2  
Scala 1:50

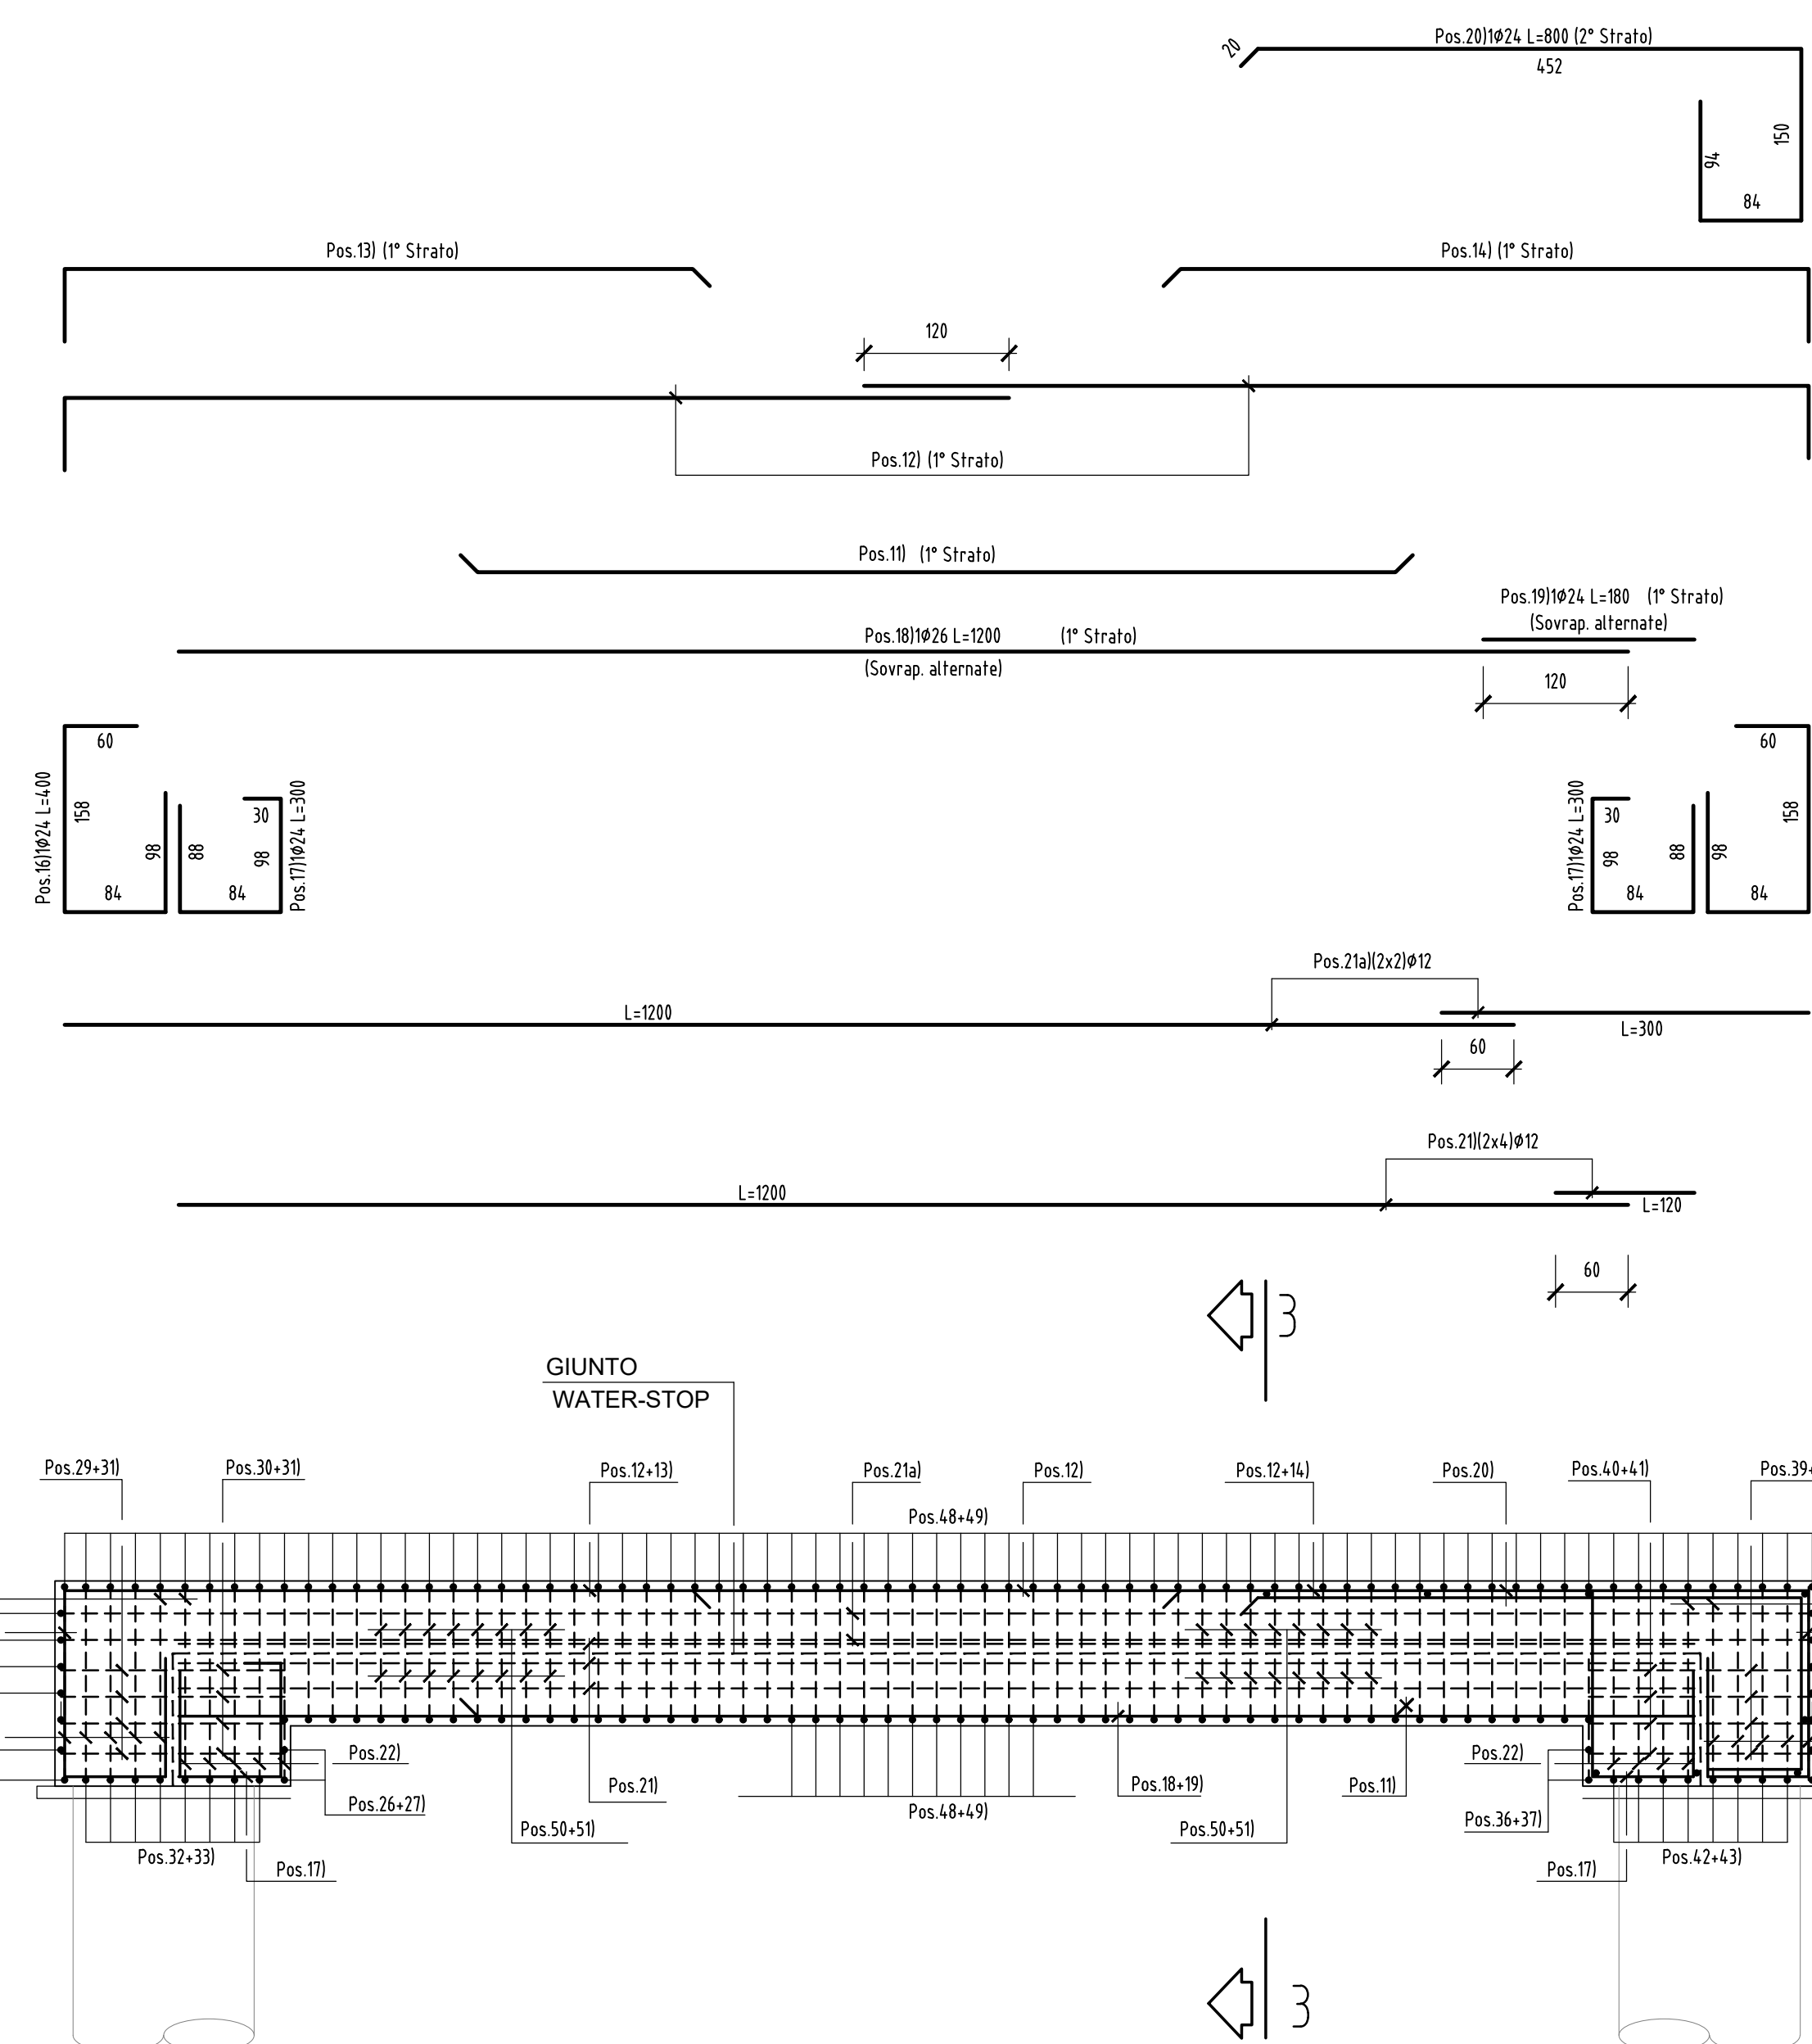

PIANTA ALLO SPICCATO A-A  
Scala 1:50

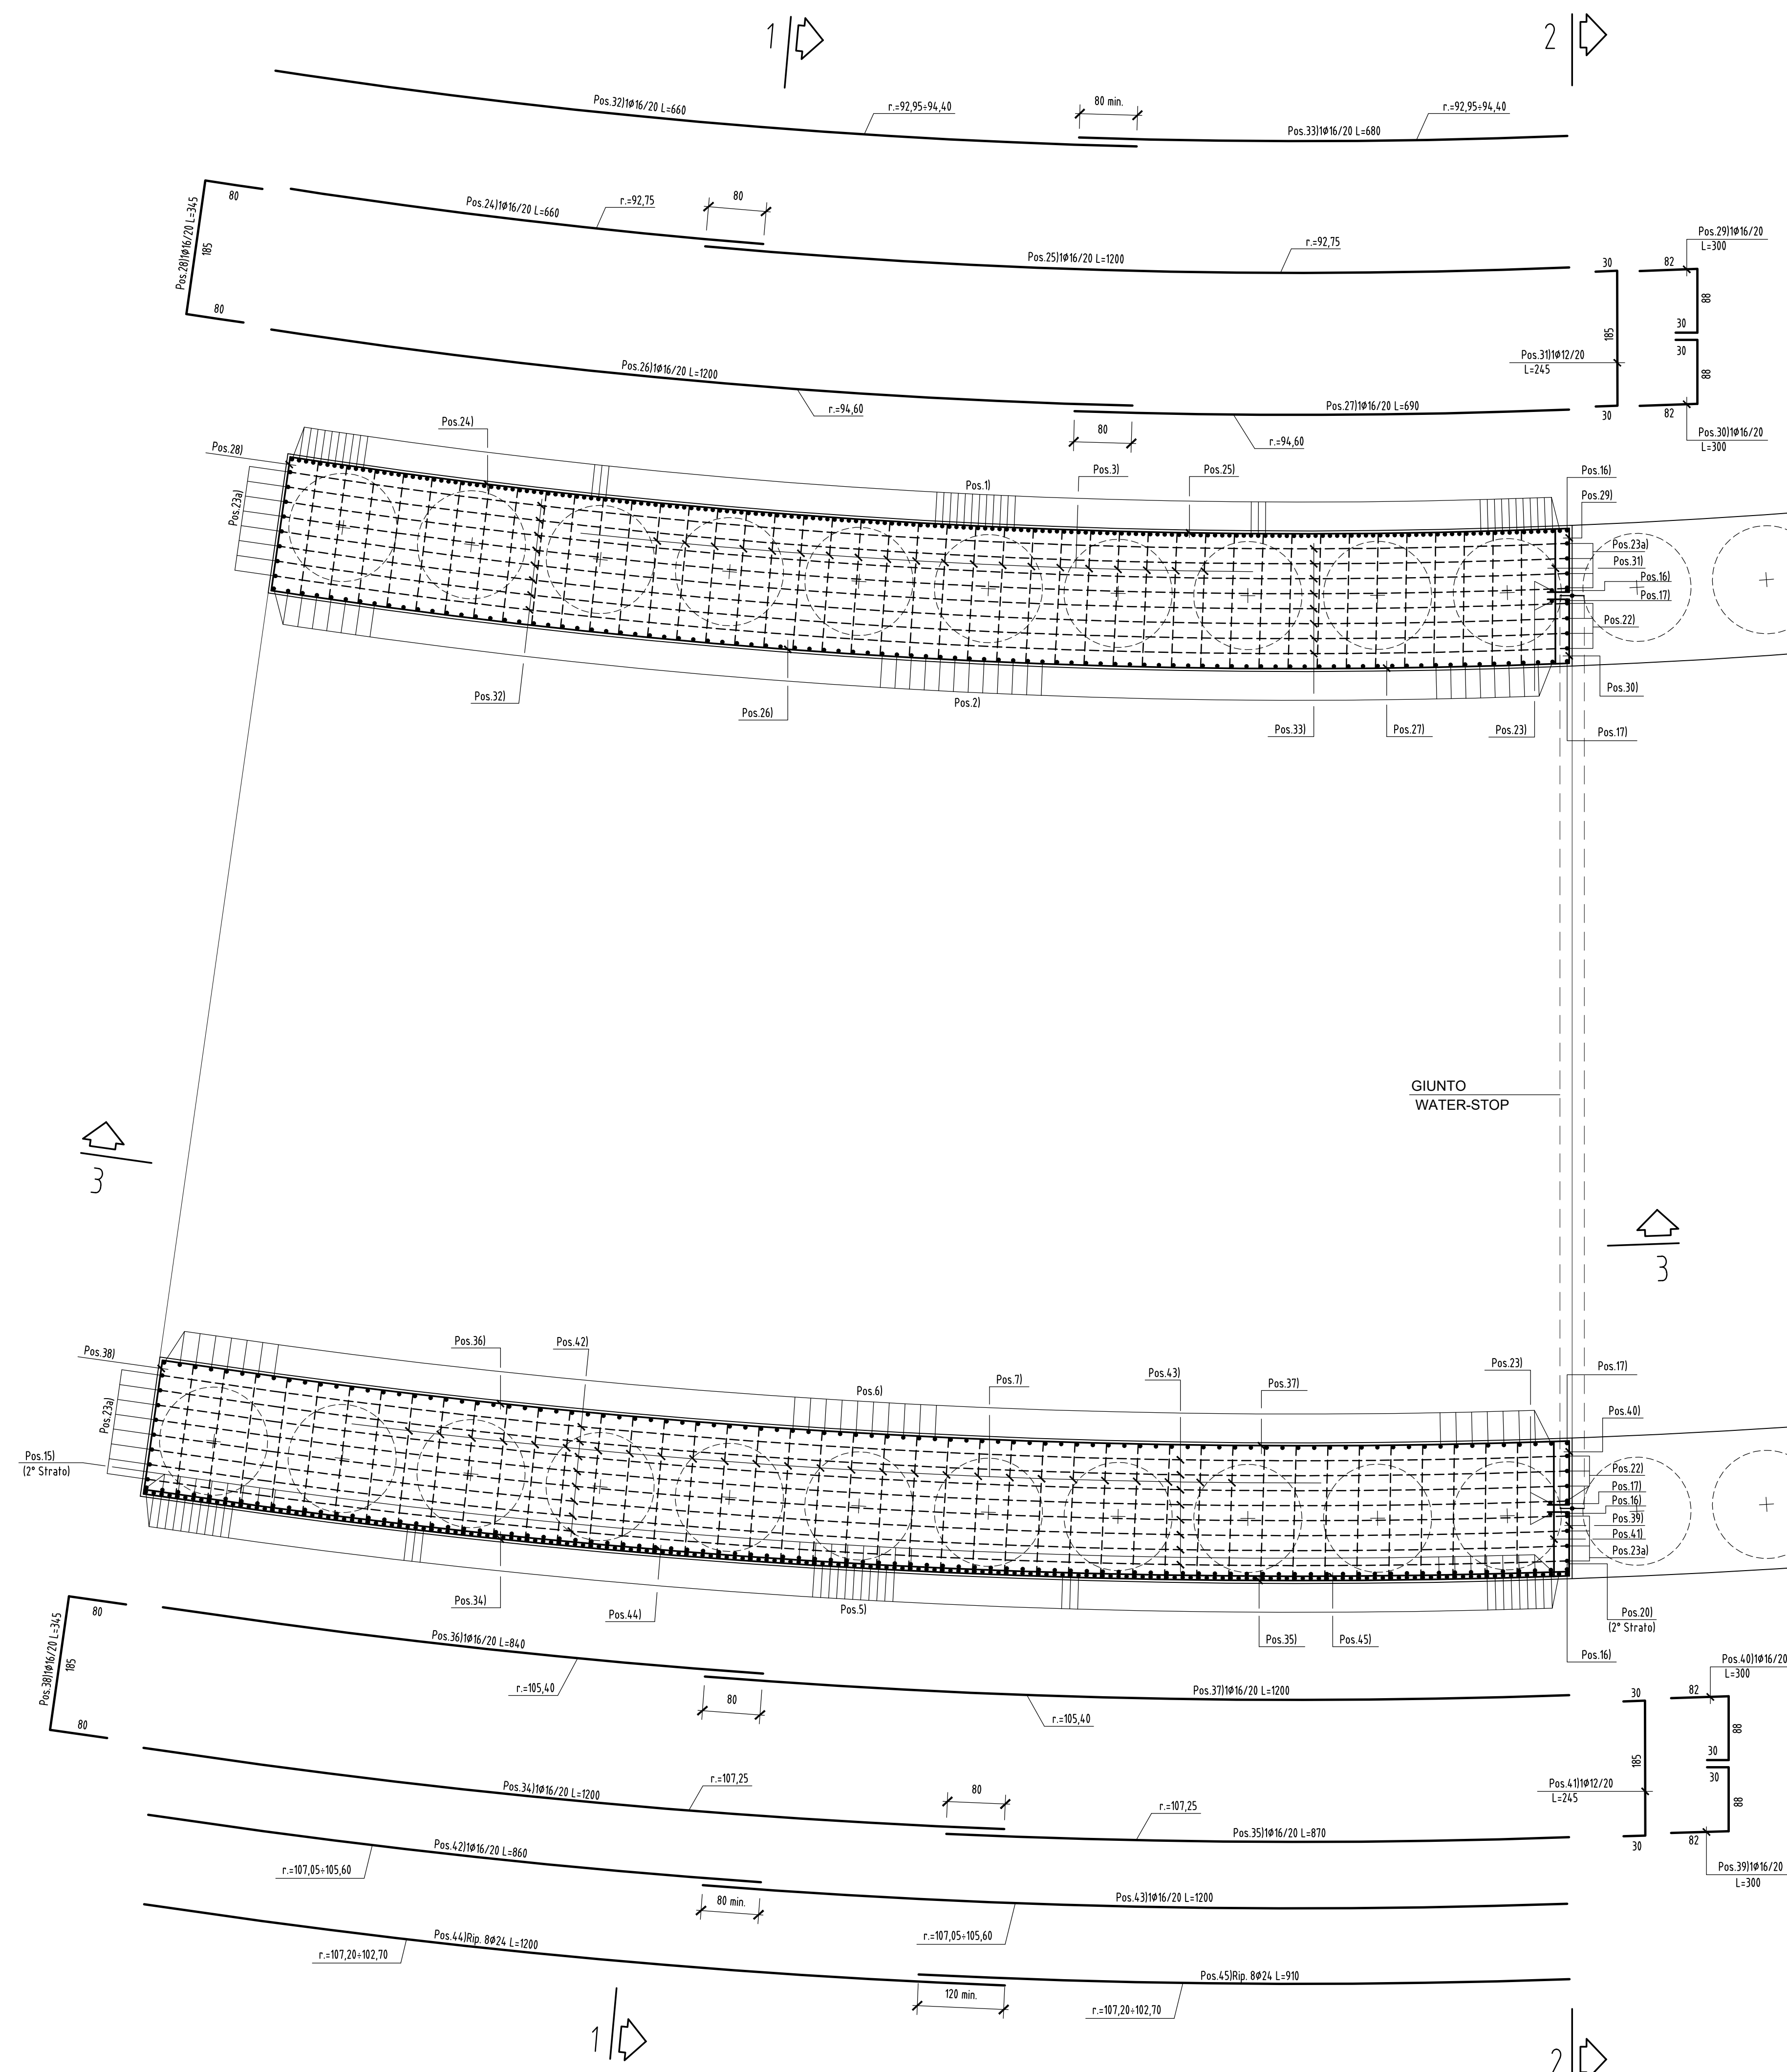

**N.B.:**  
- Le lunghezze sono espresse in cm.  
- Le lunghezze sono calcolate in asse barra.  
- Ultima pos. è la n° 64.

N.B.: PER LA TABELLA MATERIALI FARE RIFERIMENTO ALL'ELABORATO: L0703211E0100000RELO6A



**ASSE VIARIO MARCHE-UMBRIA  
E QUADRILATERO DI PENETRAZIONE INTERNA  
MAXI LOTTO 2**  
LAVORI DI COMPLETAMENTO DELLA DIRETTRICE PERUGIA ANCONA:  
SS. 318 DI "VALFABBRICA", TRATTO PIANELLO-VALFABBRICA  
SS. 76 "VAL DESINO", TRATTO FOSSATO VICO - CANCELLI E ALBACINA - SERRA SAN QUIRICO  
"PEDEMONTANA DELLE MARCHE", TRATTO FABRIANO-MUCCIA-SFERCIA.

**PROGETTO ESECUTIVO DI DETTAGLIO**

CONTRAENTE GENERALE: <b>DIRPA 2</b> s.c.a.r.l.		IL RESPONSABILE DEL CONTRATTO GENERALE: Ing. Vincenzo Pardo	
PROGETTAZIONE: Partecipazioni Italia S.p.A.		ASSISTENZA ALLA PROGETTAZIONE: <b>TECNOSTRUTTURE S.r.l.</b> Via S. Maria Maddalena, 10 - 00187 Roma Tel. 06/49800000 - Fax 06/49800001 - Email: info@tecnost.it	
IL PROGETTISTA: Dott. Ing. Salvatore Lieto Viale degli Ingegneri, Prov. di Matera n.1147		IL PROGETTISTA: Dott. Ing. Antonio Tosani	
VISTO IL RESPONSABILE DEL PROCEDIMENTO: Ing. Ignazio Farotti		IL COORDINATORE DELLA SICUREZZA IN IL DIRETTORE DEI LAVORI: Ing. Vincenzo Pardo	
2.1.3 - PEDEMONTANA DELLE MARCHE 7° Strada funzionale - Costruzione Nord - Costruzione Sud 4° Strada funzionale - Costruzione Nord - Costruzione Sud OPERE D'ARTE MINORI: SOTTOVIA Sottovia Pianello al Km 9+697,08 Armatura sottovia - Concio 1 - Tav. 1 di 2		SCALA: 1:50 DATA: Novembre 2021	
Codice Unico di Progetto (CUP) F12C03000050021 (assegnato CIPE 20.04.2015)			
CODICE ELABORATO: L0703211E0100000RELO6A			
Rev.	Descr.	Disegnato	Approvato
A	Marzo 2020	Emissione P. E.	Progr. S. Livio
B	Novem. 2021	Emissione Progetto di Dettaglio	Tecnost.it