



PIANTA CORDOLI  
Scala 1:50

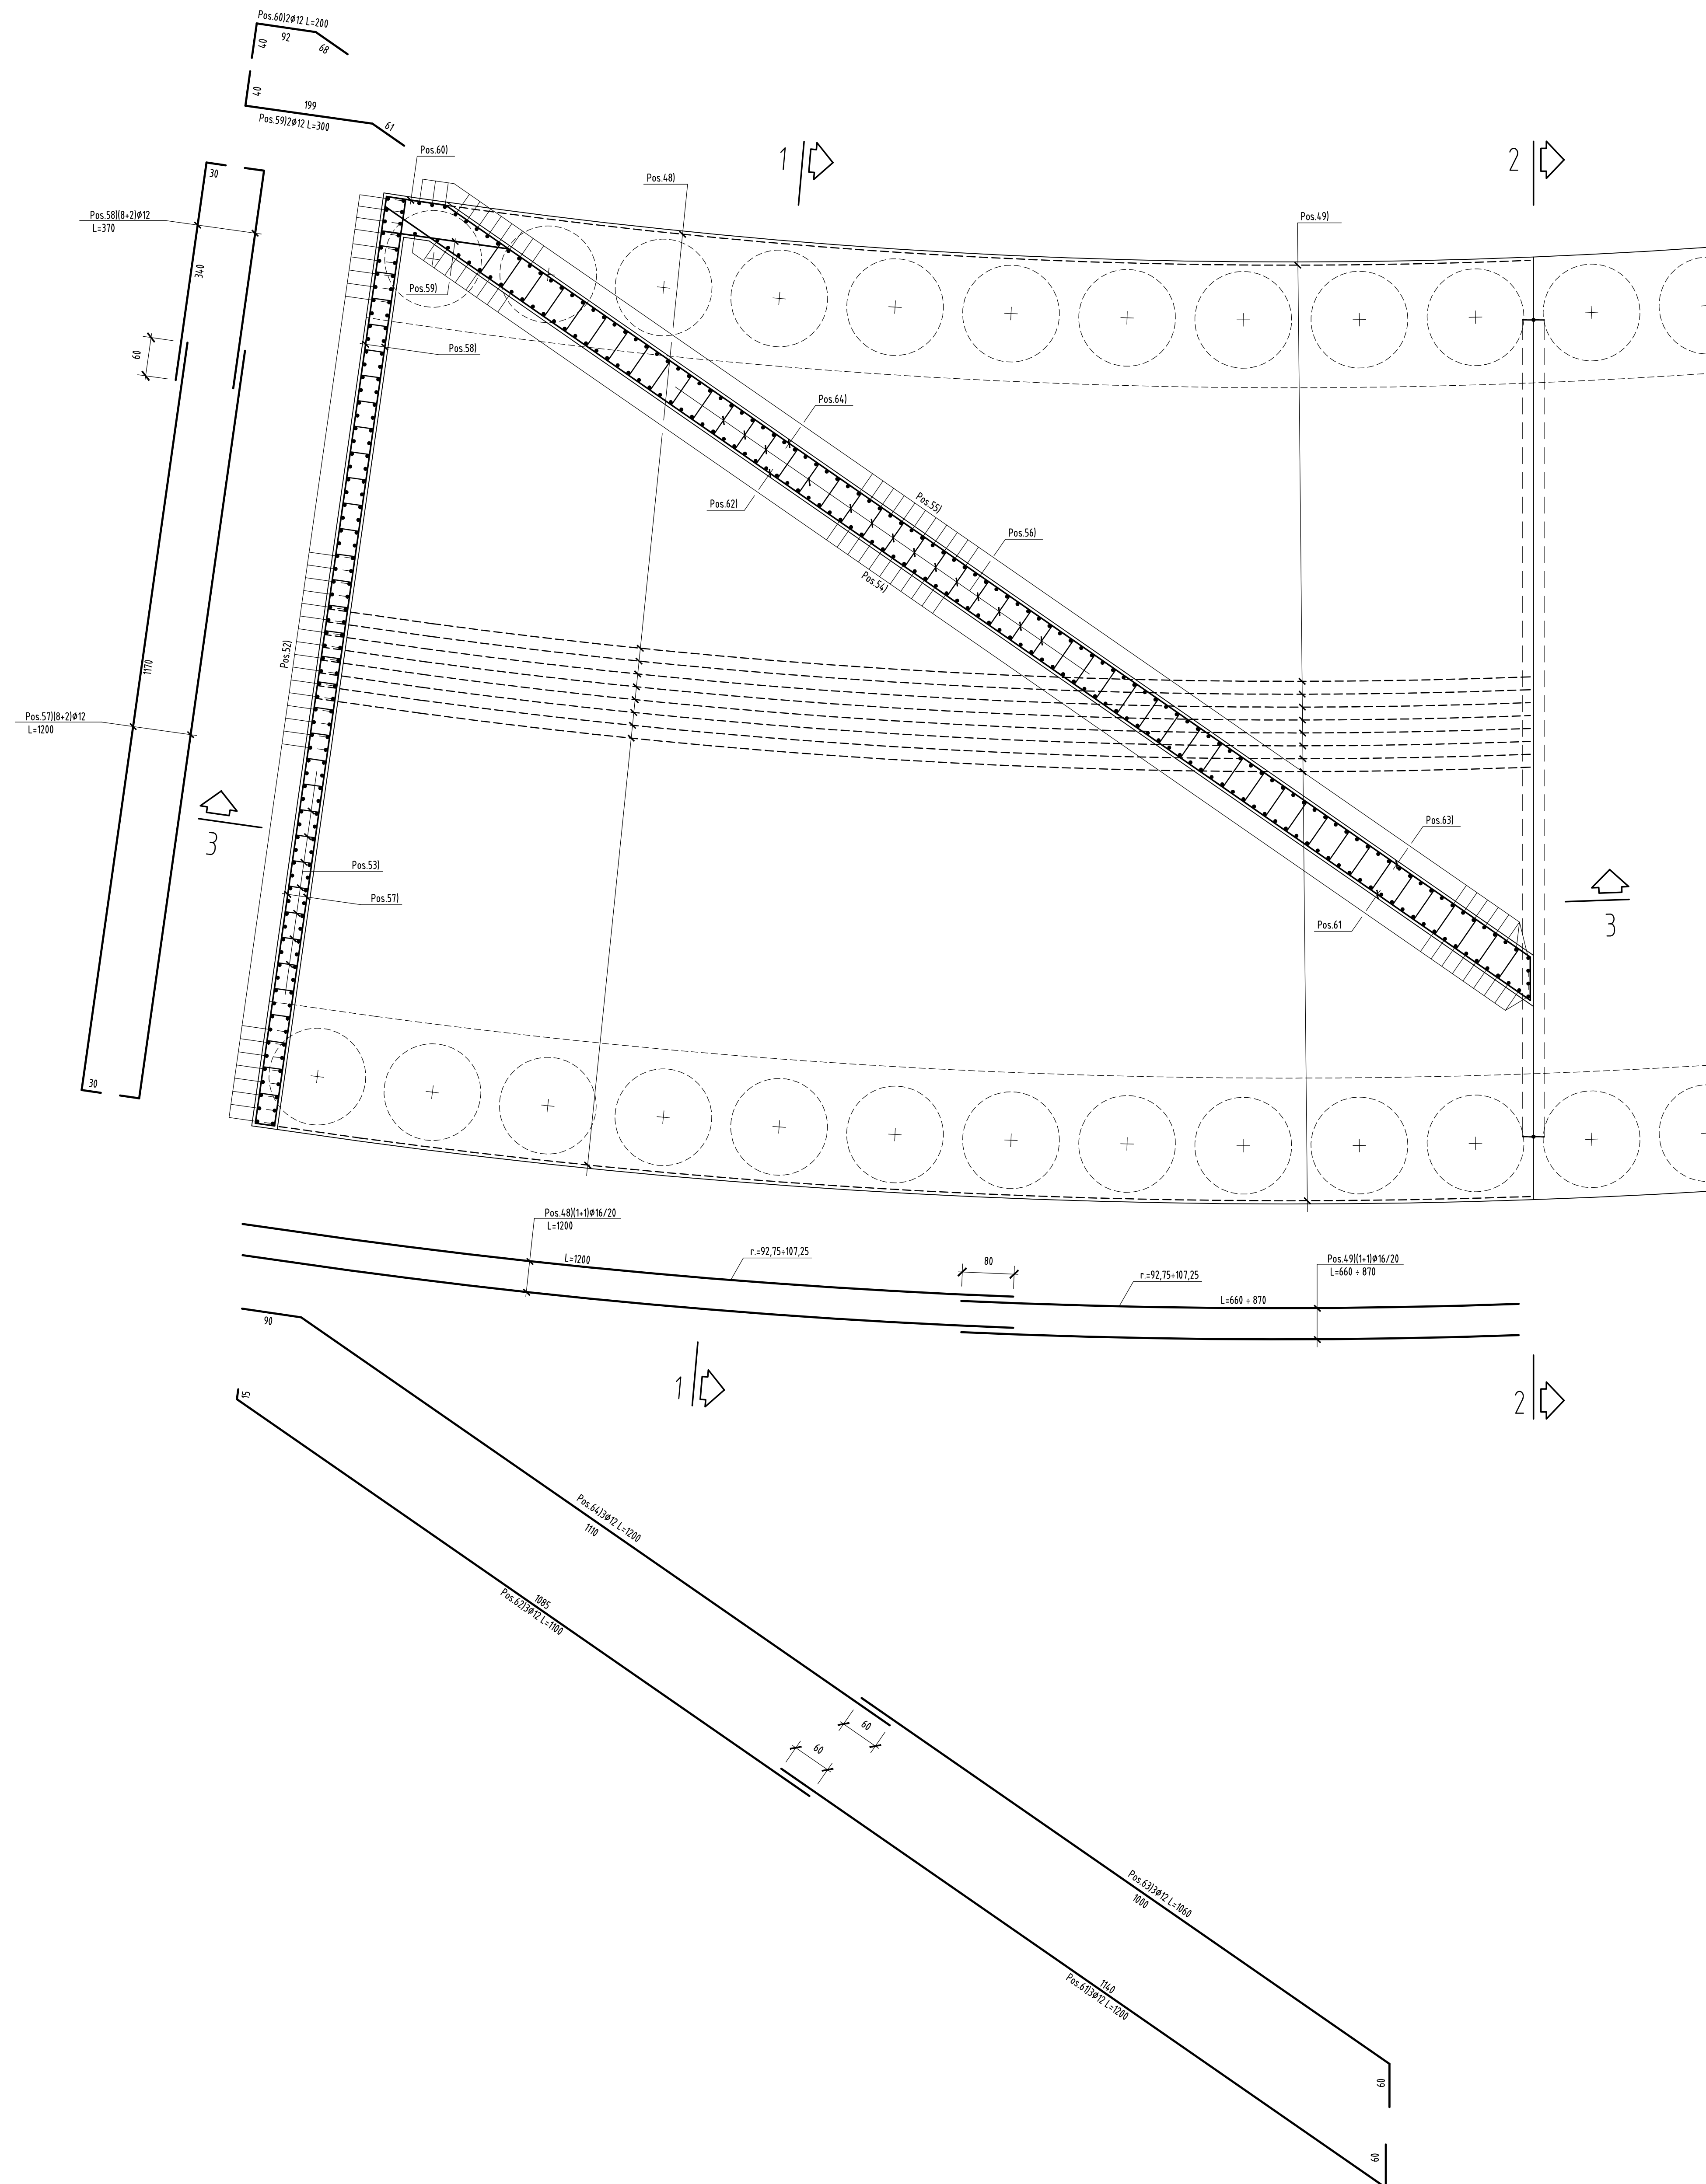

SEZIONE 3-3  
Scala 1:50

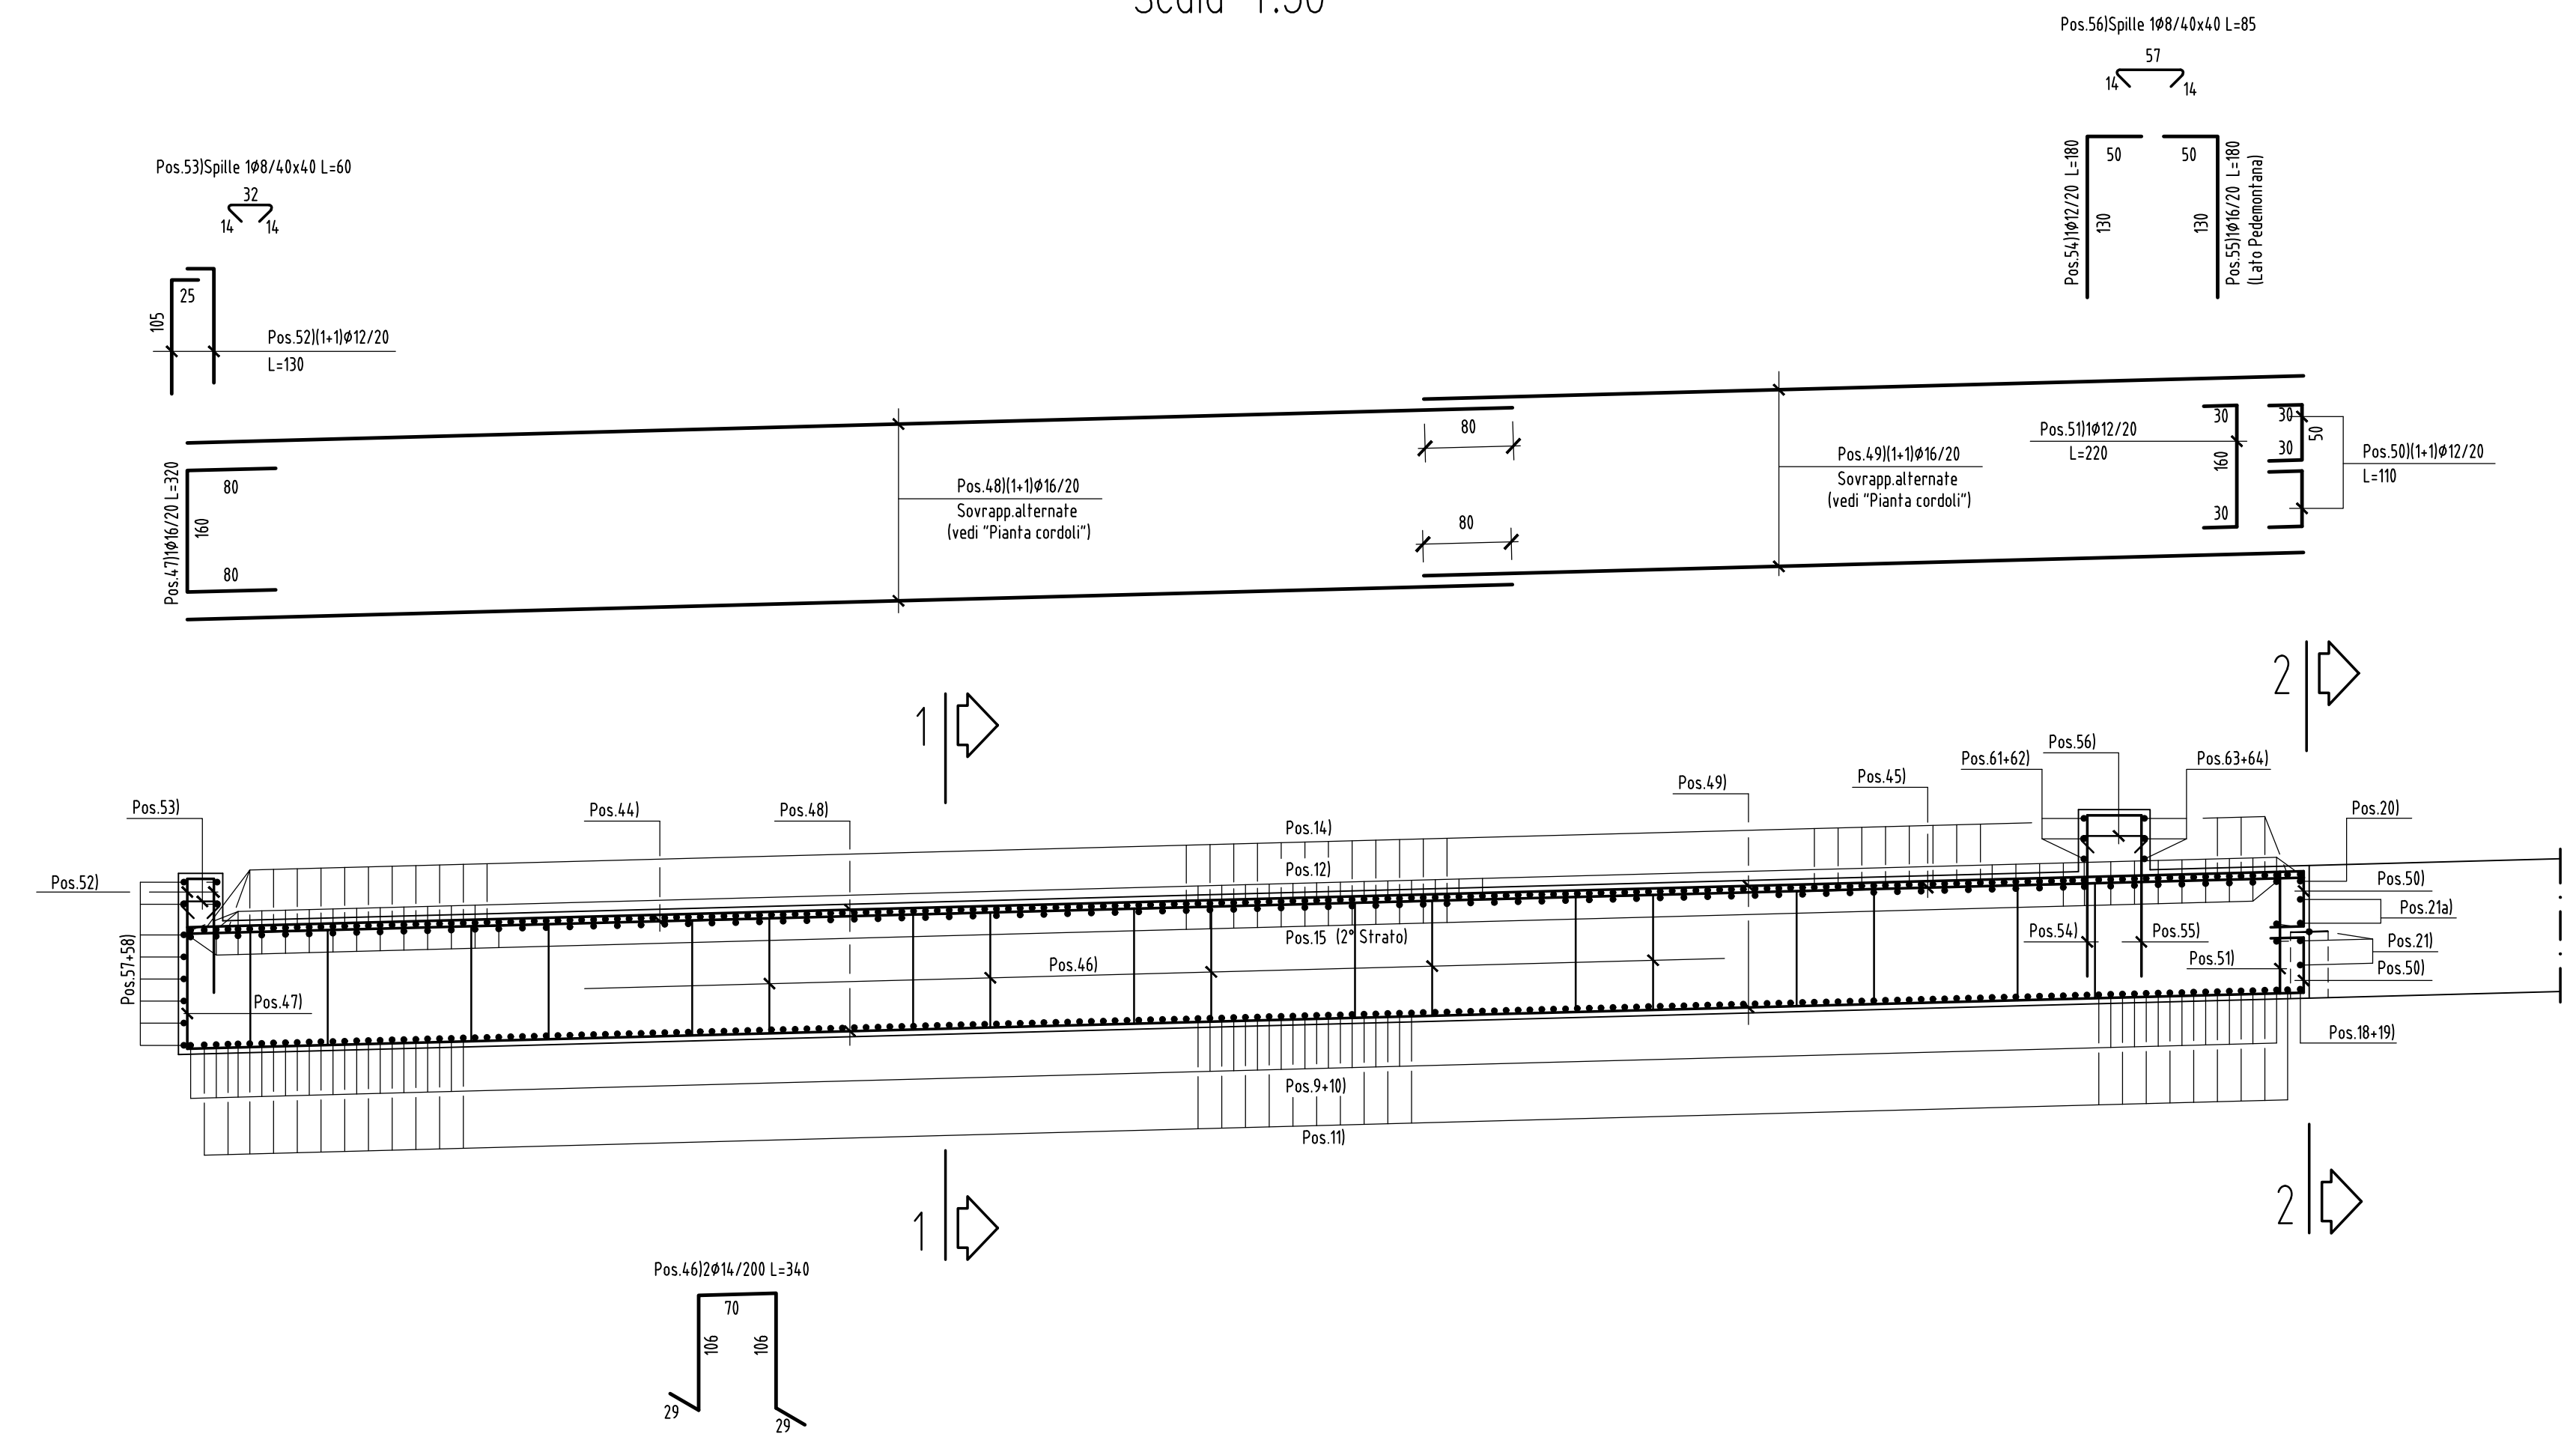

**N.B.:**  
- Le lunghezze sono espresse in cm.  
- Le lunghezze sono calcolate in asse barra.  
- Ultima pos. è la n° 64.

N.B.: PER LA TABELLA MATERIALI FARE RIFERIMENTO ALL'ELABORATO: L0703211E0100000RELO6A



**ASSE VIARIO MARCHE-UMBRIA  
E QUADRILATERO DI PENETRAZIONE INTERNA  
MAXI LOTTO 2**  
LAVORI DI COMPLETAMENTO DELLA DIRETTRICE PERUGIA ANCONA:  
SS. 318 DI "VALFABBRICA", TRATTO PIANELLO-VALFABBRICA  
SS. 76 "VAL D'ESINO", TRATTO FOSSATO VICO - CANCELLI E ALBACINA - SERRA SAN QUIRICO  
"PEDEMONTANA DELLE MARCHE", TRATTO FABRIANO-MUCCIA-SFERCIA.

**PROGETTO ESECUTIVO DI DETTAGLIO**

CONTRAENTE GENERALE: <b>DIRPA 2 s.c.a.r.l.</b>	Il Responsabile del Contraente Generale:
PROGETTAZIONE: Partecipazioni Italia S.p.A.	ASSISTENZA ALLA PROGETTAZIONE: <b>TECNOSTRUTTURE S.p.A.</b>
IL PROGETTISTA: Dot. Ing. Salvatore Licci Viale degli Etruschi, 100 - 01100 - Viterbo (VT)	IL PROGETTISTA: Dot. Ing. Antonio Tosani
VISTO IL RESPONSABILE DEL PROCEDIMENTO: Ing. Ignazio Farotti	IL COORDINATORE DELLA SICUREZZA IN / IL DIRETTORE DEI LAVORI: FASE DI ESECUZIONE: Ing. Vincenzo Pardo Ing. Peppino Marascio

2.1.3 - PEDEMONTANA DELLE MARCHE  
7° Strada funzionale - Cascatomondo Nord - Cascatomondo Sud  
4° Strada funzionale - Cascatomondo Sud - Cascatomondo Sest' a Maccio  
OPERE D'ARTE MINORI: SOTTOVIA  
Sottovia Pianello al Km 9+697,08  
Armatura sottovia - Concio 1 - Tav. 2 di 2

SCALA:  
1:50  
DATA:  
Novembre 2021

Codice Unico di Progetto (CUP) F12C0300050021 (assegnato CIPE 20/04/2015)

CODICE ELABORATO	Opera	Tipo	Sezione	CDP	WBO	Ed. No.	7° prog.	Rev.
L0703211E0100000RELO6A								
Rev.	Descr.	Redatto	Verificato	Controllato	Approvato			
A	Novem. 2021	Emissione Progetto di Dettaglio	Tecnostutture	Tecnostutture	A. Tosani	S. Licci		