




SEZIONE 1-1
Scala 1:50

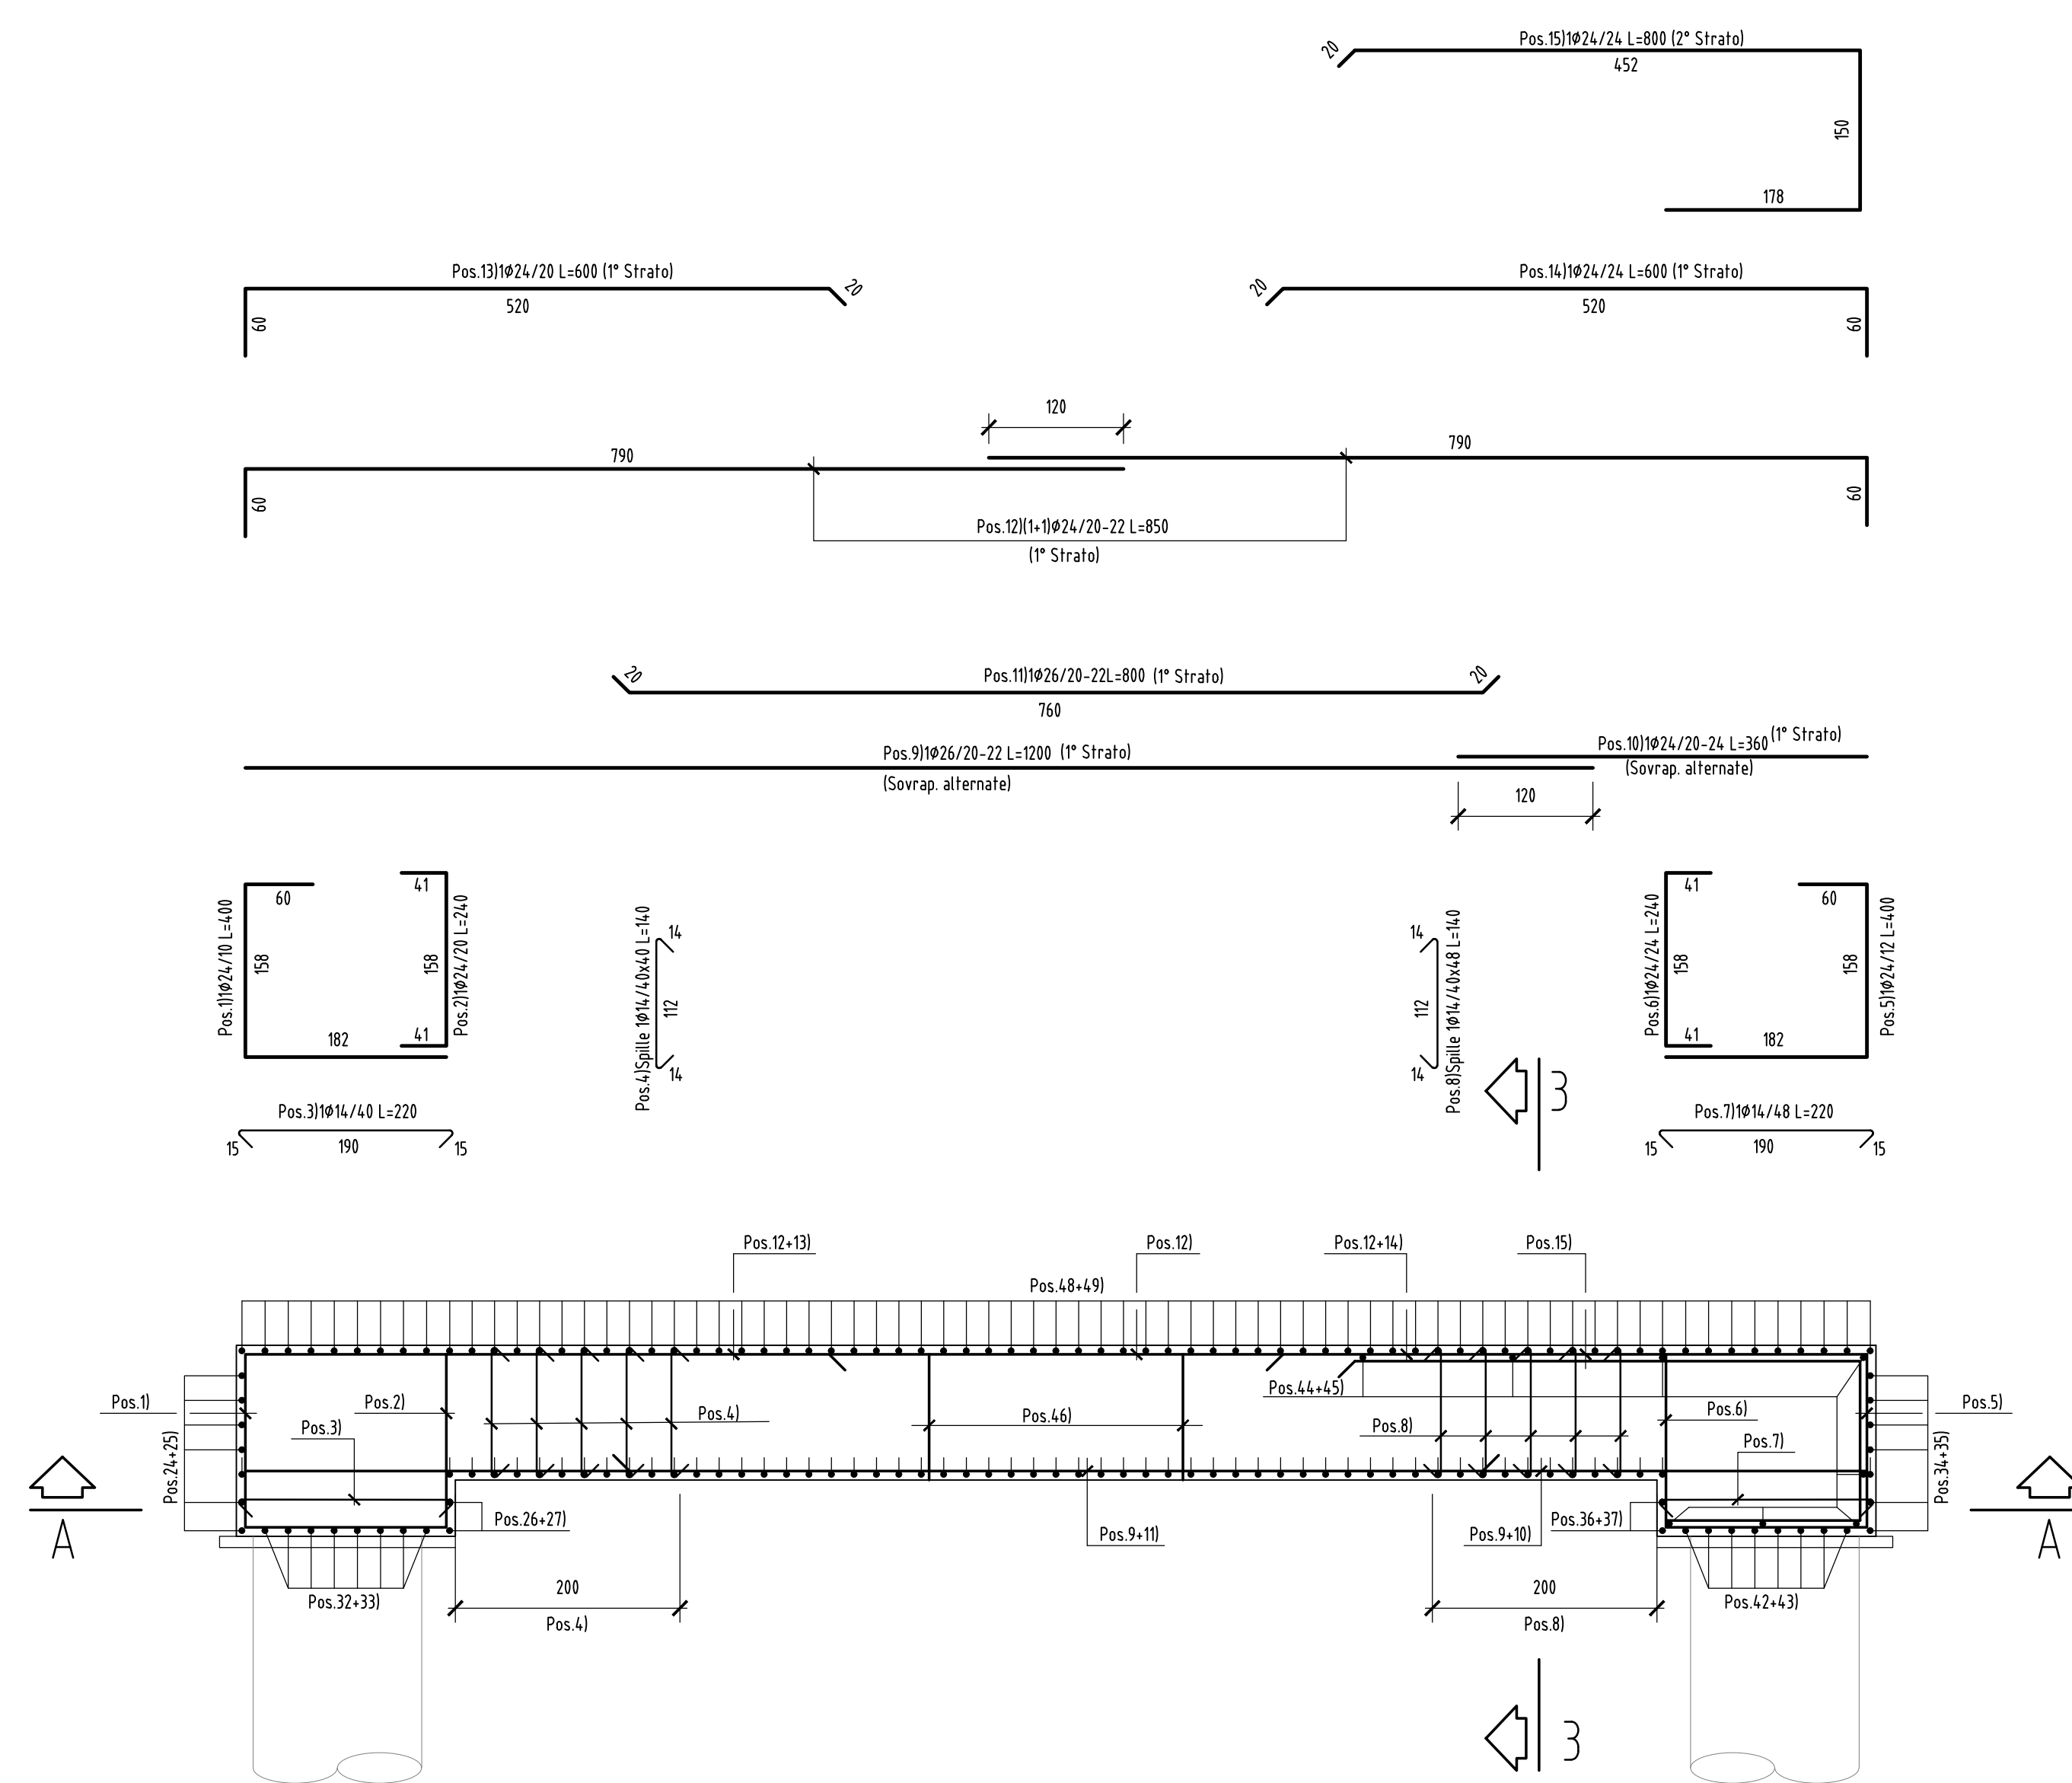

SEZIONE 2-2
Scala 1:50

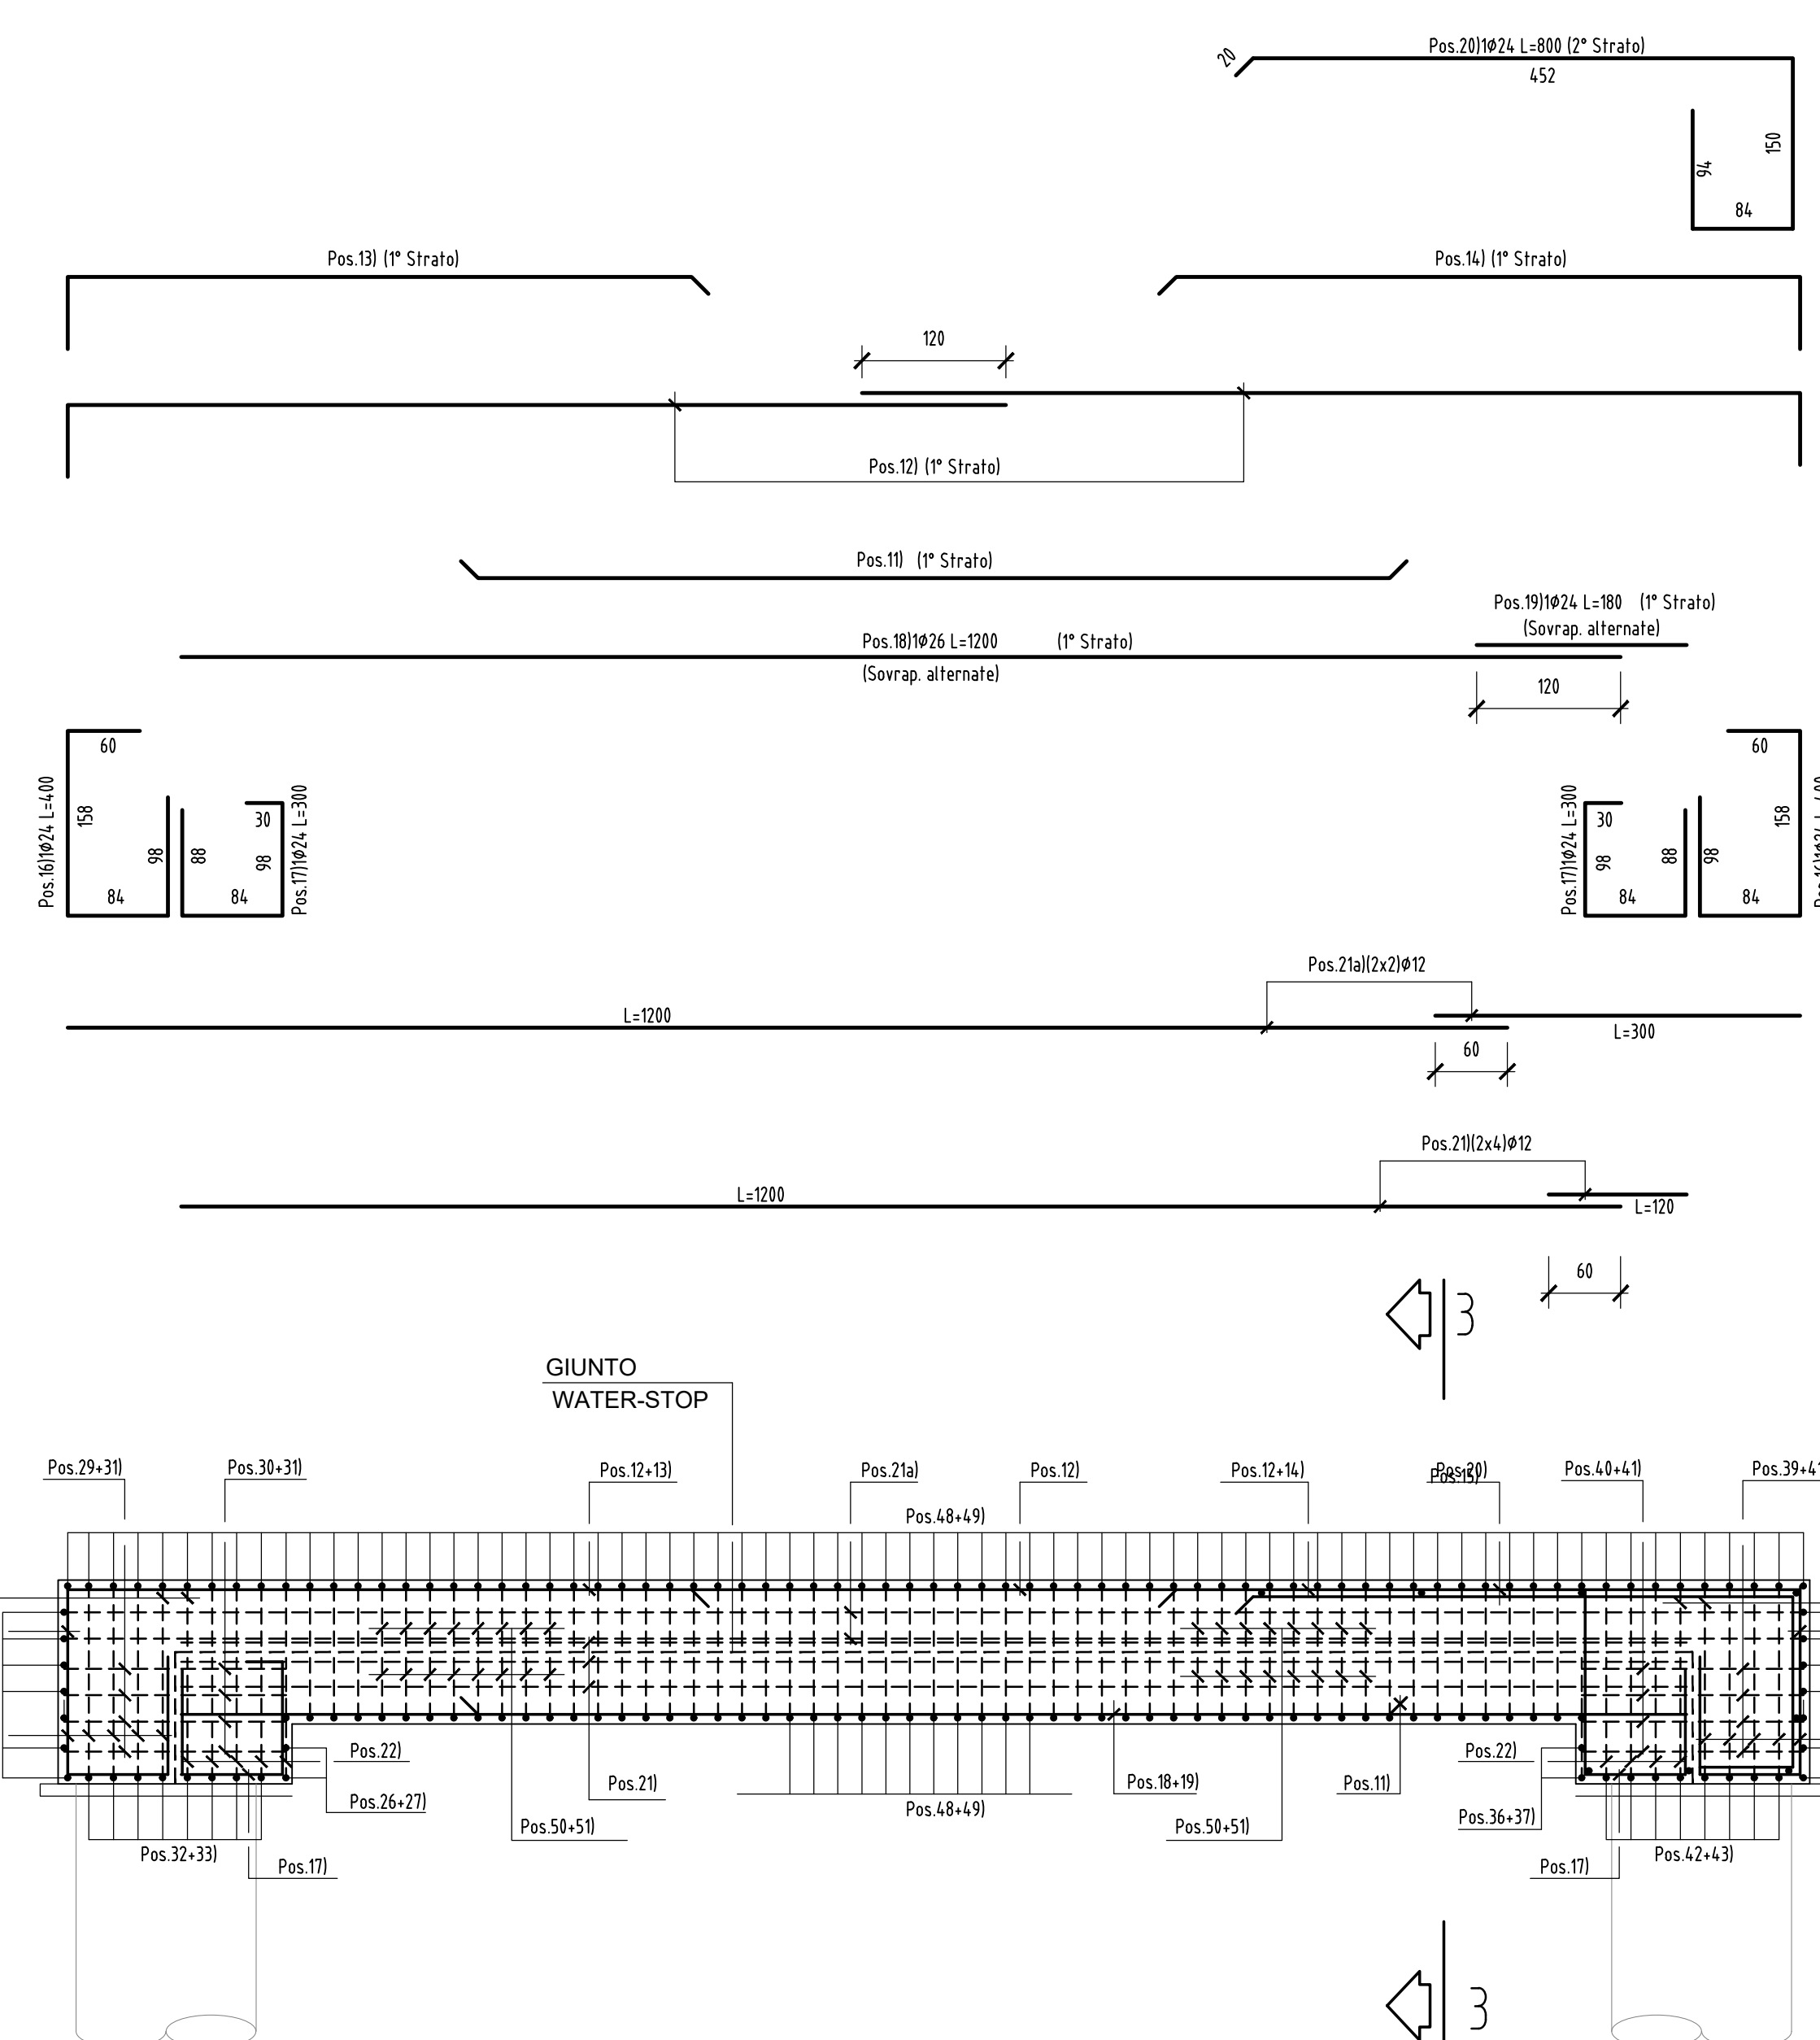

PIANTA ALLO SPICCATO A-A
Scala 1:50

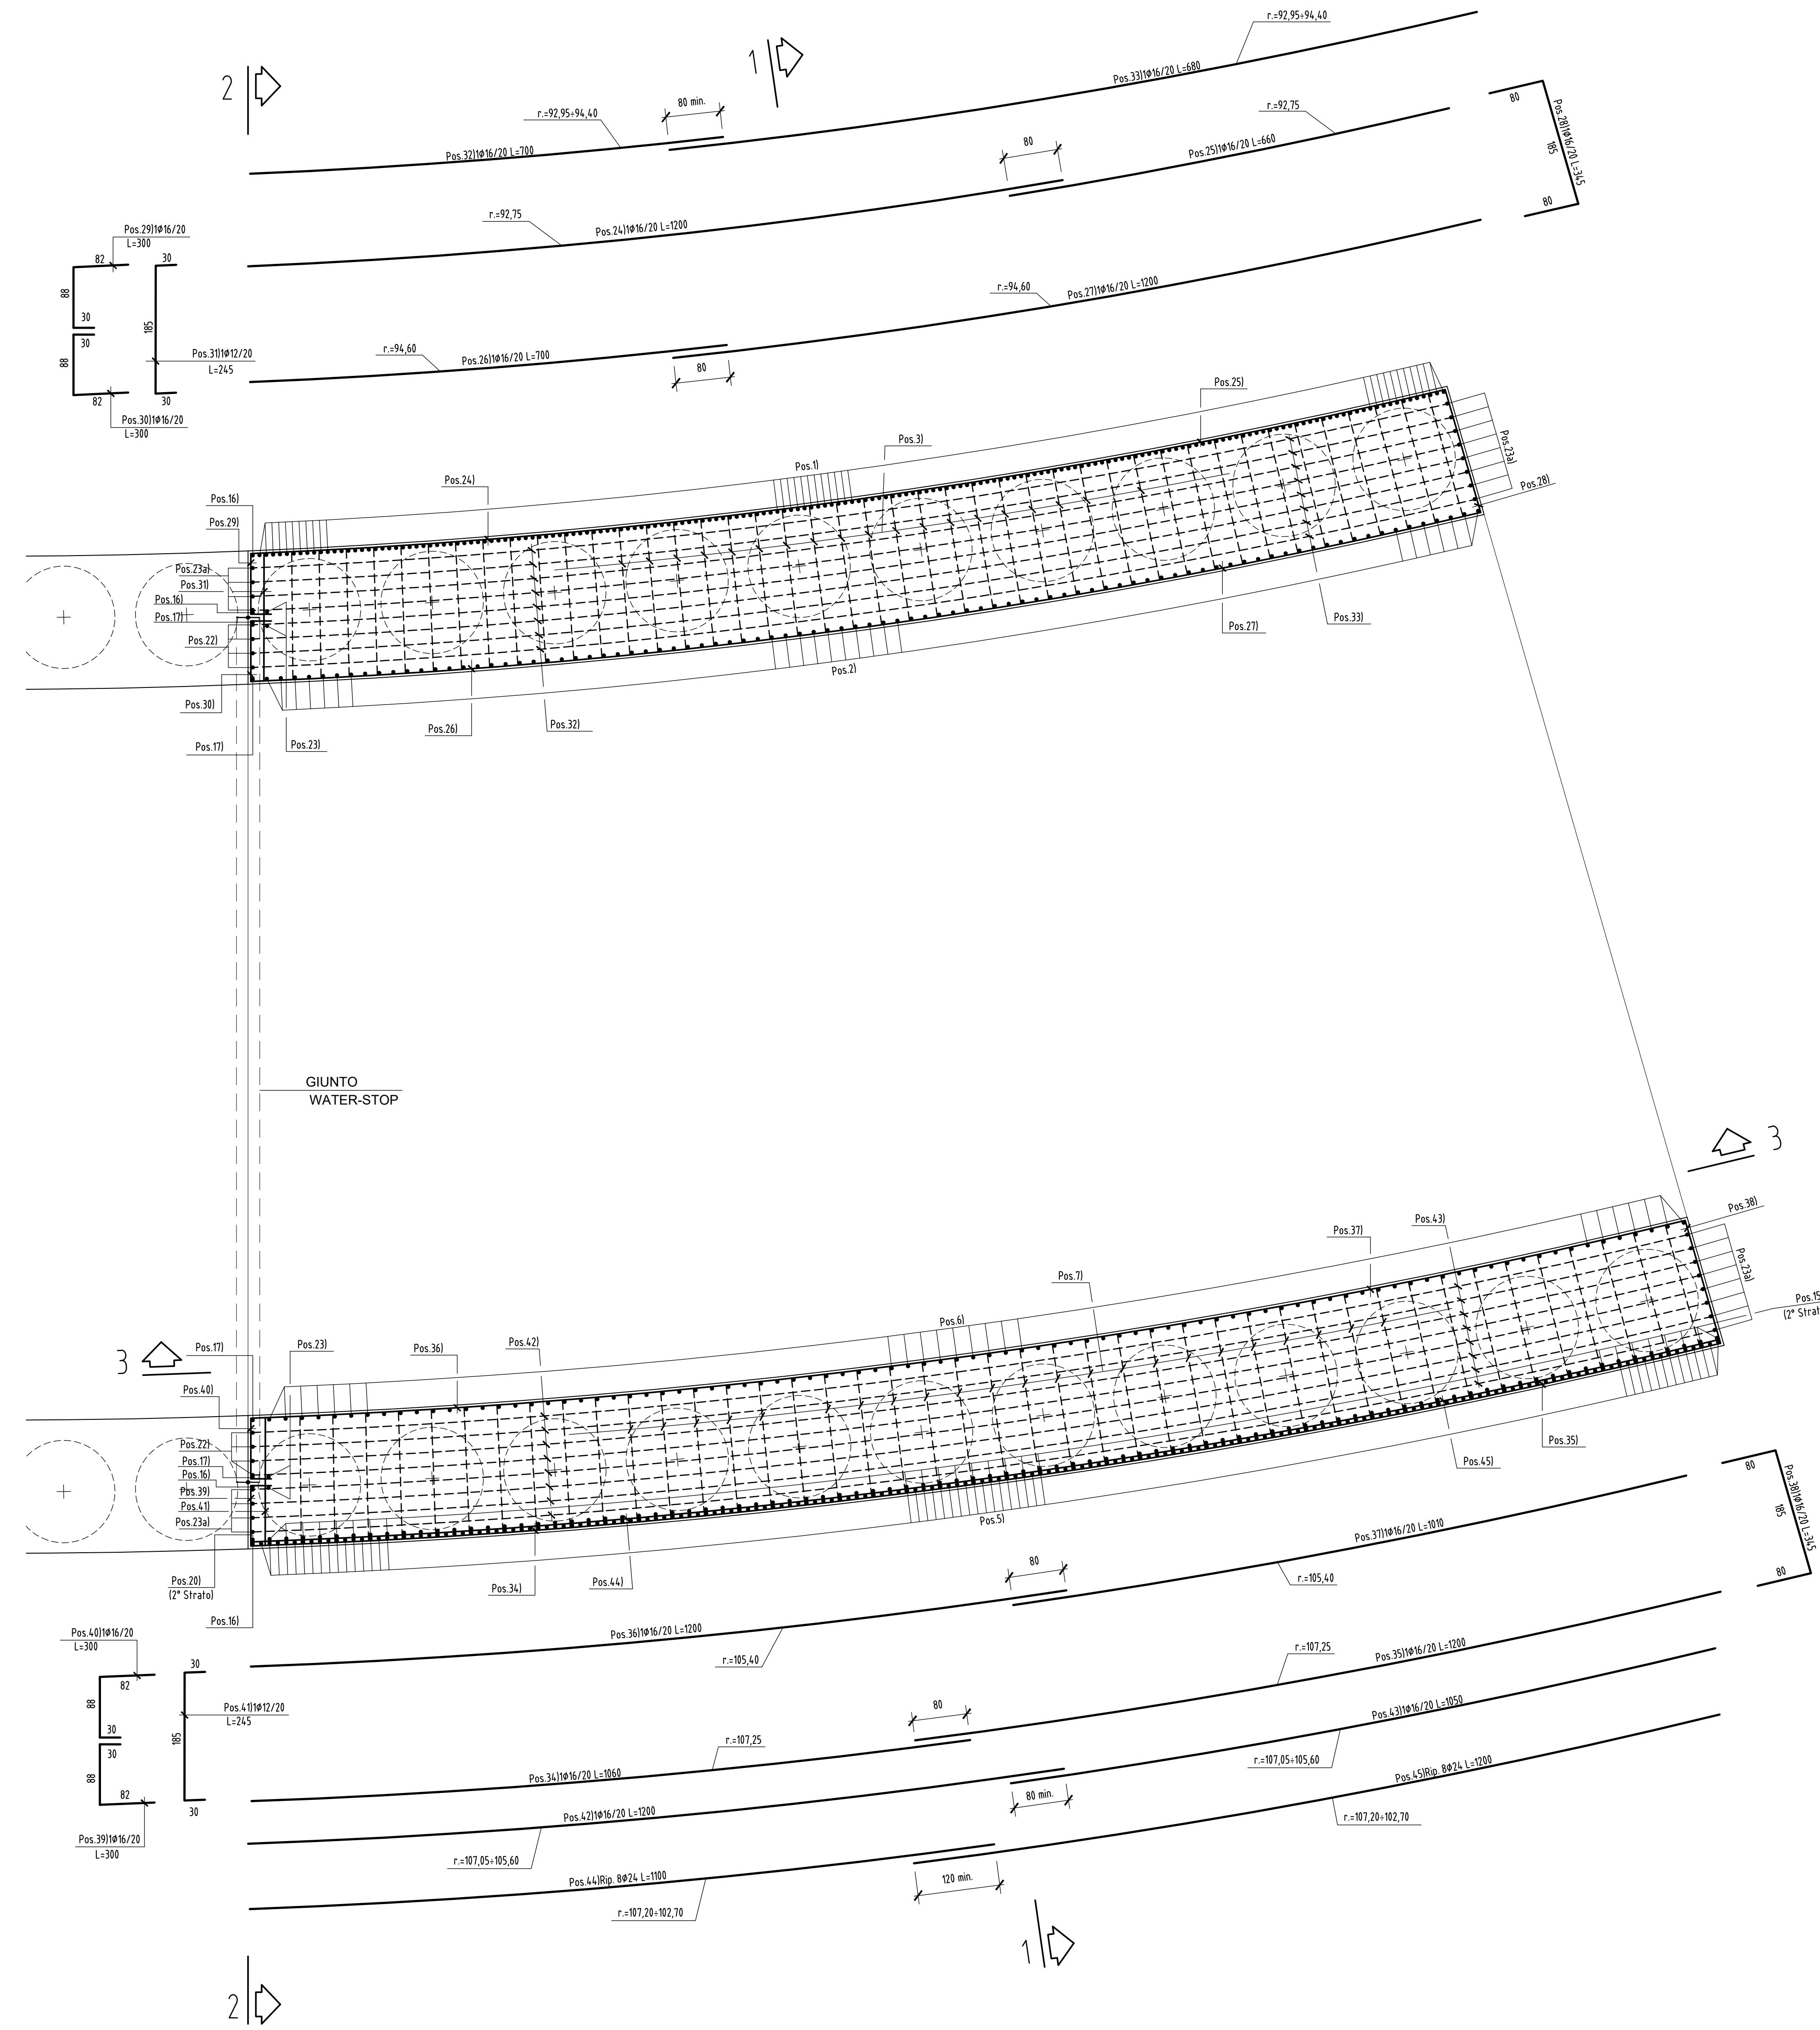

N.B.:
- Le lunghezze sono espresse in cm.
- Le lunghezze sono calcolate in asse barra.
- Ultima pos. è la n° 66.

N.B.: PER LA TABELLA MATERIALI FARE RIFERIMENTO ALL'ELABORATO: L0703211E01000000RELO6A



**ASSE VIARIO MARCHE-UMBRIA
E QUADRILATERO DI PENETRAZIONE INTERNA
MAXI LOTTO 2**

LAVORI DI COMPLETAMENTO DELLA DIRETTRICE PERUGIA ANCONA:
SS. 318 DI "VALFABRICA", TRATTO PIANELLO-VALFABRICA
SS. 76 "VAL DESINO", TRATTO FOSSATO VICO - CANCELLI E ALBACINA - SERRA SAN QUIRICO
"PEDEMONTANA DELLE MARCHE", TRATTO FABRIANO-MUCCIA-SFERCIA.

PROGETTO ESECUTIVO DI DETTAGLIO

CONTRAENTE GENERALE: DIRPA 2 s.c.a.r.l.		IL RESPONSABILE DEL CONTRATTO GENERALE:	
PROGETTAZIONE: Partecipazioni Italia S.p.A.		ASSISTENZA ALLA PROGETTAZIONE: TECNOSTRUTTURE S.r.l.	
IL PROGETTISTA: Dott. Ing. Salvatore Licci Codice degli Ingegneri Prov. di Macerata n.1147		IL PROGETTISTA: Dott. Ing. Antonio Tosani	
VISTO IL RESPONSABILE DEL PROCEDIMENTO:		IL COORDINATORE DELLA SICUREZZA IN/ IL DIRETTORE DEI LAVORI:	
Ing. Ignazio Farotti		Ing. Vincenzo Pardo Ing. Peppino Marascio	
2.1.3 - PEDEMONTANA DELLE MARCHE 7° Strada funzionale - Costruzione Nord - Costruzione Sud 4° Strada funzionale - Costruzione Sud - Strada SOST a Macchia OPERE D'ARTE MINORI: SOTTOVIA Sottovia Pianello al Km 9+697,08 Armatura sottovia - Concio 2 - Tav. 1 di 2		SCALA: 1:50	DATA: Novembre 2021
Codice Unico di Progetto (CUP) F12C03000050021 (assegnato CIPE 20.04.2015)			
CODICE ELABORATO: L0703211E01000000RELO6A			
Rev.	Descrizione	Redatto	Approvato
A	Novem. 2021 Emissione Progetto di Dettaglio	A. Tosani	S. Licci