



PIANTA CORDOLI
Scala 1:50

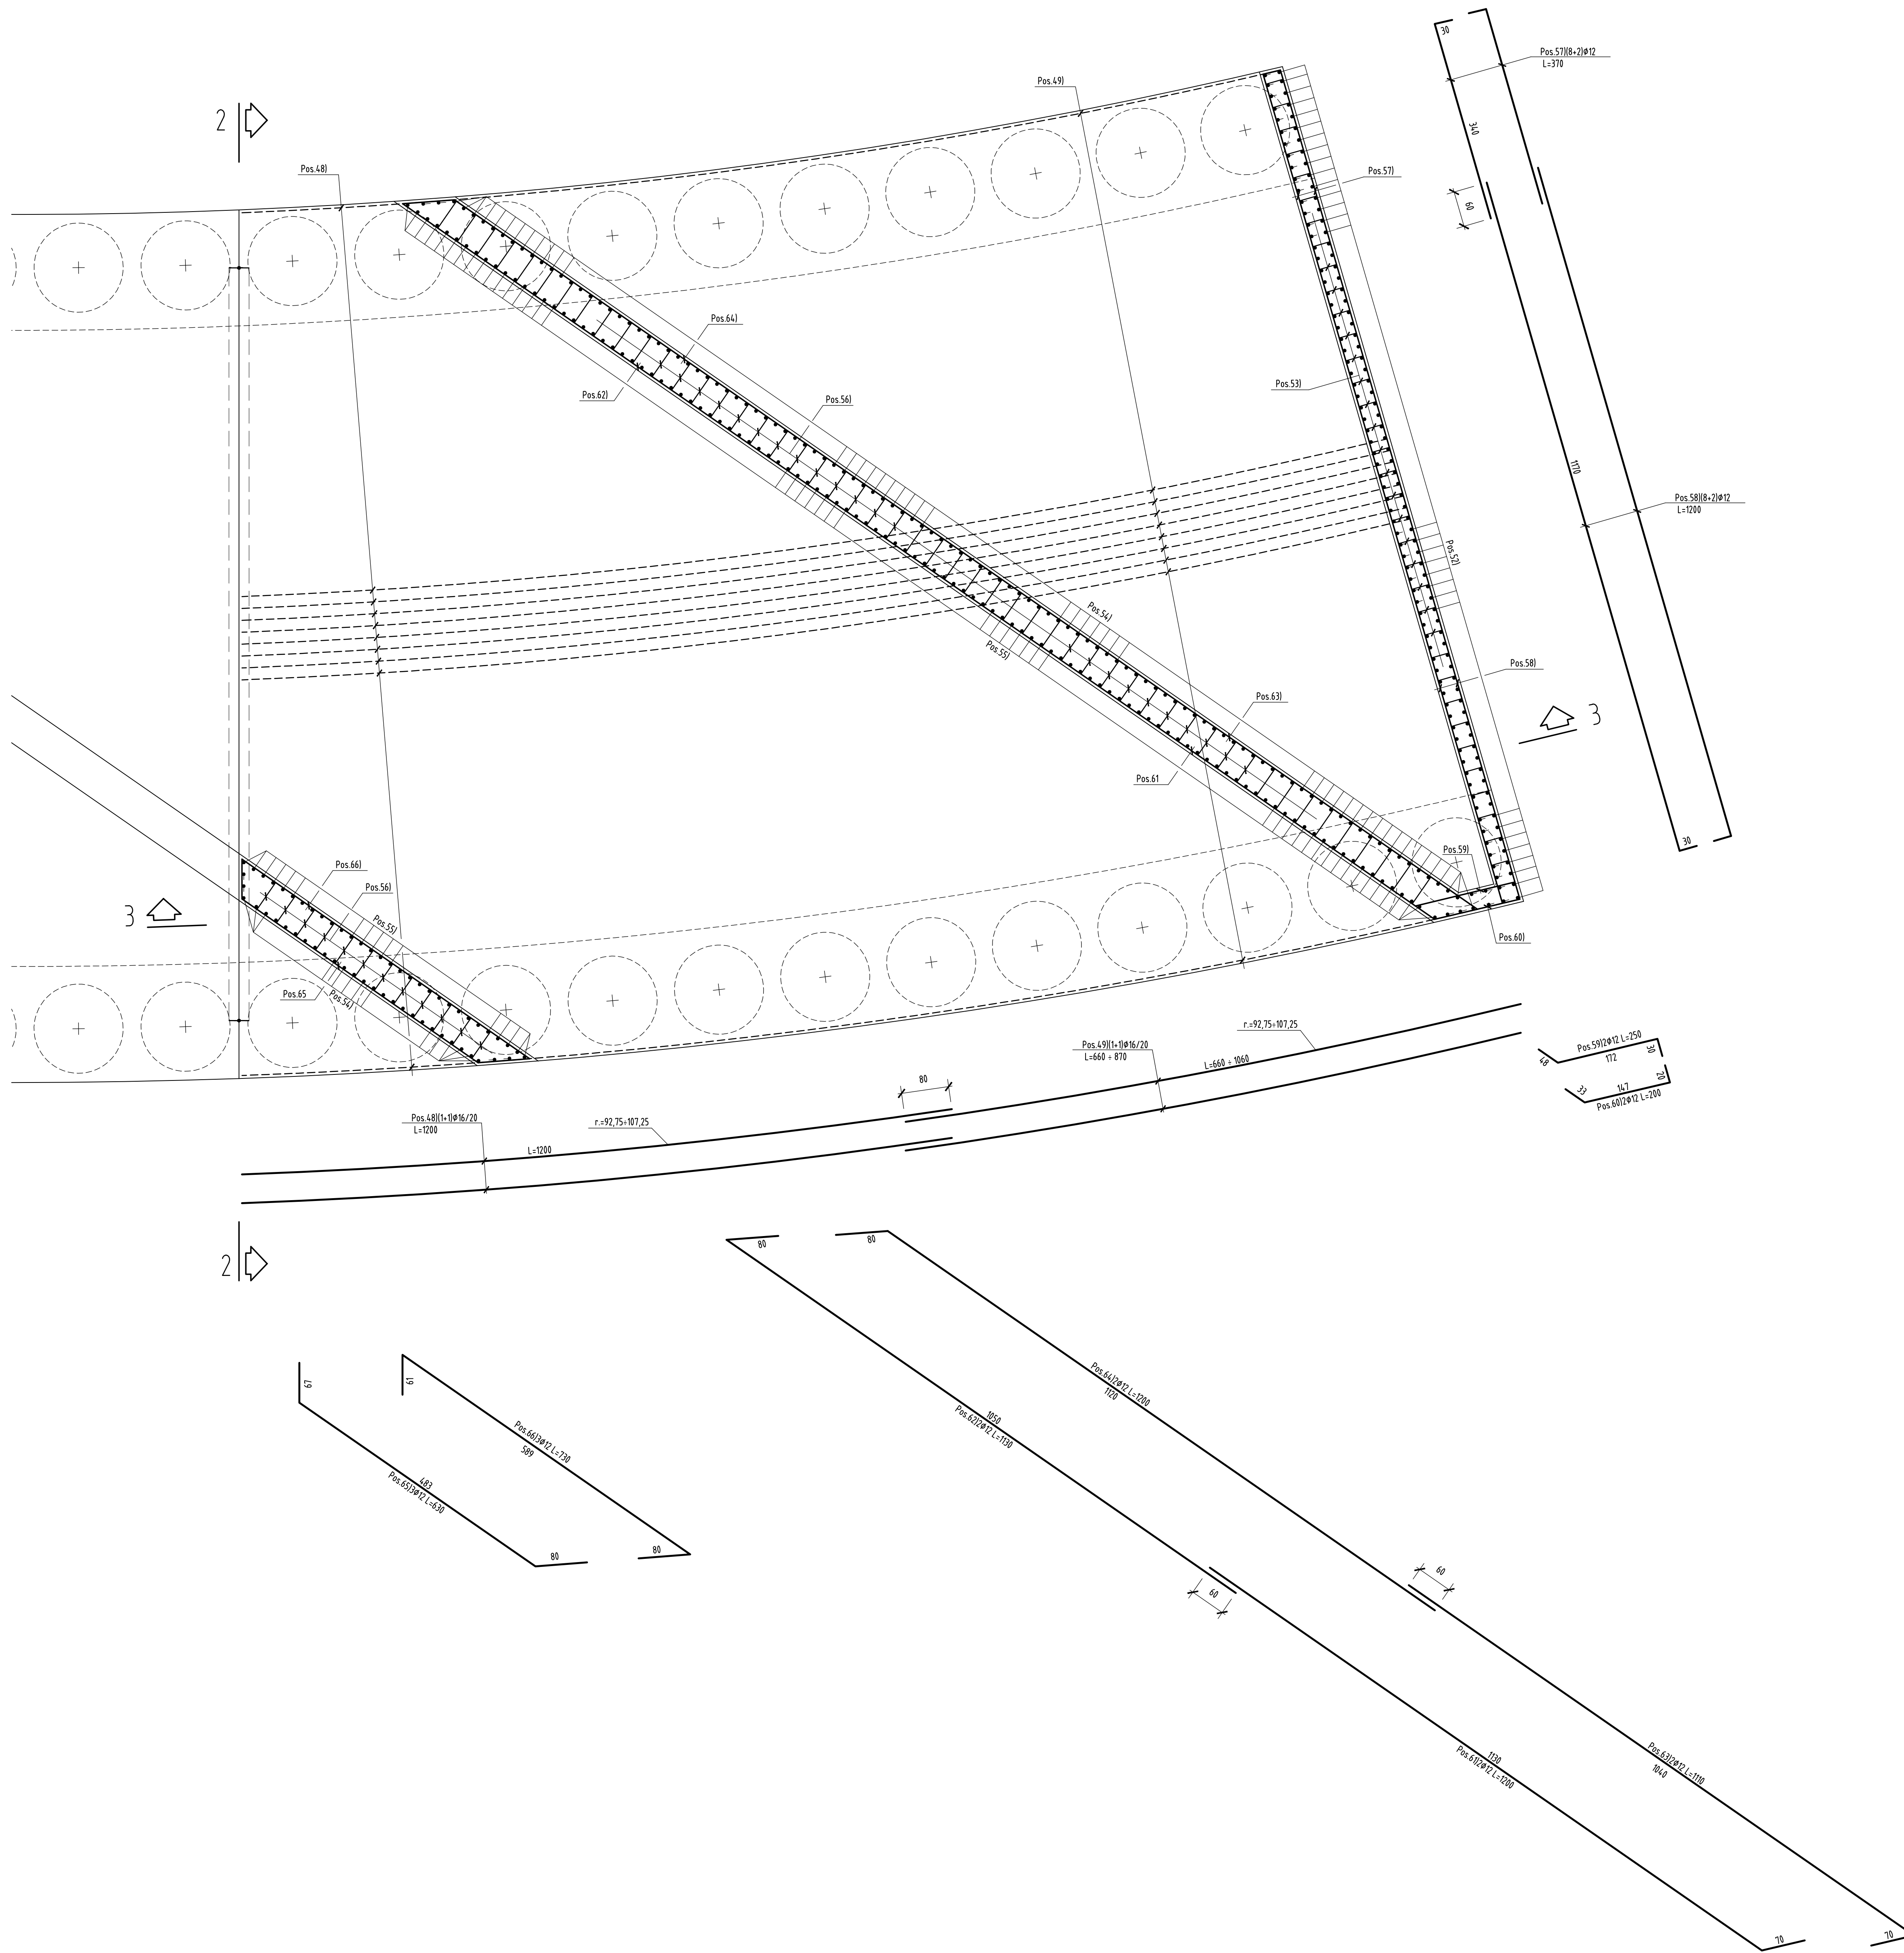

SEZIONE 3-3
Scala 1:50

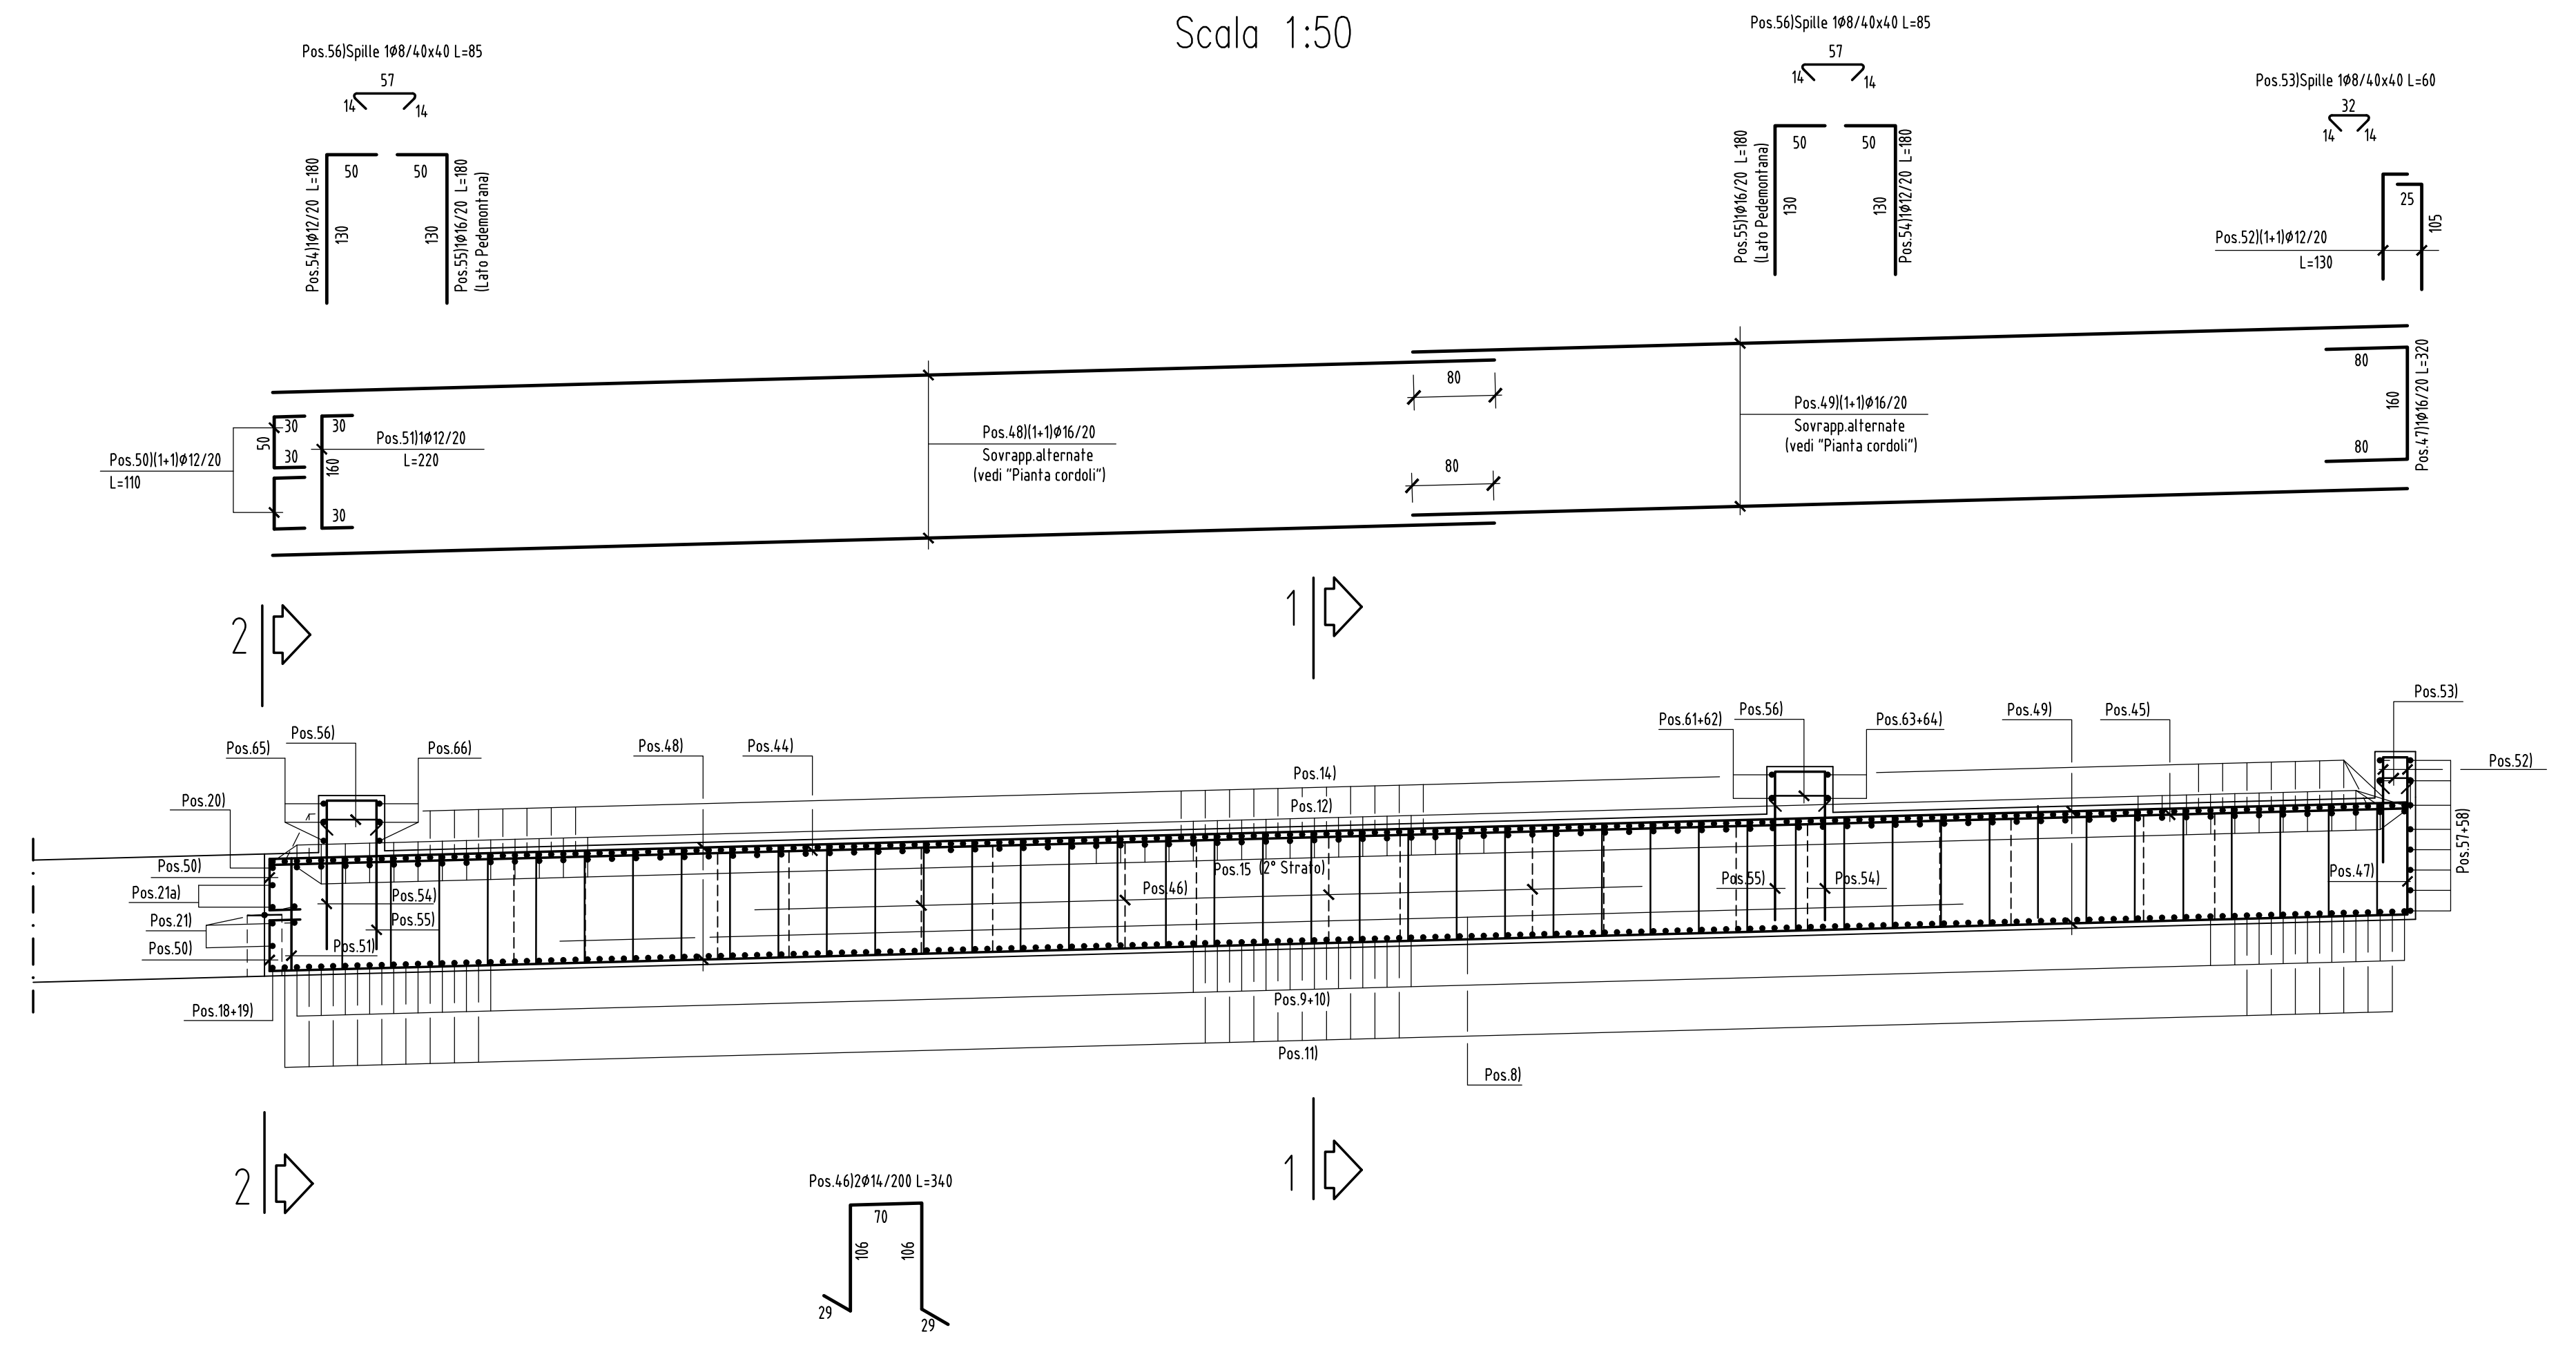

N.B.:
 - Le lunghezze sono espresse in cm.
 - Le lunghezze sono calcolate in asse barra.
 - Ultima pos. è la n° 66.

N.B.: PER LA TABELLA MATERIALI FARE RIFERIMENTO ALL'ELABORATO: L0703211E0100000RELO6A



**ASSE VIARIO MARCHE-UMBRIA
E QUADRILATERO DI PENETRAZIONE INTERNA
MAXI LOTTO 2**
 LAVORI DI COMPLETAMENTO DELLA DIRETTRICE PERUGIA ANCONA:
 SS. 318 DI "VALFABBRICA", TRATTO PIANELLO-VALFABBRICA
 SS. 76 "VAL DESINO", TRATTI FOSSATO VICO - CANCELLI E ALBACINA - SERRA SAN QUIRICO
 "PEDEMONTANA DELLE MARCHE", TRATTO FABRIANO-MUCCIA-SFERCIA.

PROGETTO ESECUTIVO DI DETTAGLIO

CONTRAENTE GENERALE: **DIRPA 2 s.c.a.r.l.**
 Il Responsabile del Contratto Generale:

PROGETTAZIONE: **Partecipazioni Italia S.p.A.**
 ASSISTENZA ALLA PROGETTAZIONE: **TECNOSTRUTTURE S.r.l.**
 IL PROGETTISTA: **Dot. Ing. Salvatore Licò**
 IL PROGETTISTA: **Dot. Ing. Antonio Tosani**

VISTO IL RESPONSABILE DEL PROCEDIMENTO: **Ing. Ignazio Farotti**
 IL COORDINATORE DELLA SICUREZZA IN FASE DI ESECUZIONE: **Ing. Vincenzo Pardo**
 IL DIRETTORE DEI LAVORI: **Ing. Peppino Marascio**

2.1.3 - PEDEMONTANA DELLE MARCHE
 7° Strada funzionale - Casale di Montebello - Casale di Montebello Sud
 4° Strada funzionale - Casale di Montebello - Casale di Montebello Sud
 OPERE D'ARTE MINORI: SOTTOVIA
 Sottovia Pianello al Km 9+697,08
 Armatura sottovia - Concio 2 - Tav. 2 di 2

SCALA: 1:50
 DATA: Novembre 2021

Codice Unico di Progetto (CUP) F12C0300050021 (assegnato CIPE 20/04/2015)

CODICE ELABORATO	Open	Tram	Selez	CR	WIP	Ed. Def.	Pr. Def.	Rev.
	L0703	2133	E16	OM01016	ARM	04	A	

Rev.	Descr.	Redatto	Controllato	Approvato
A	Novem. 2021 Emissione Progetto di Dettaglio	Tecnostutture	Tecnostutture	S. Licò