
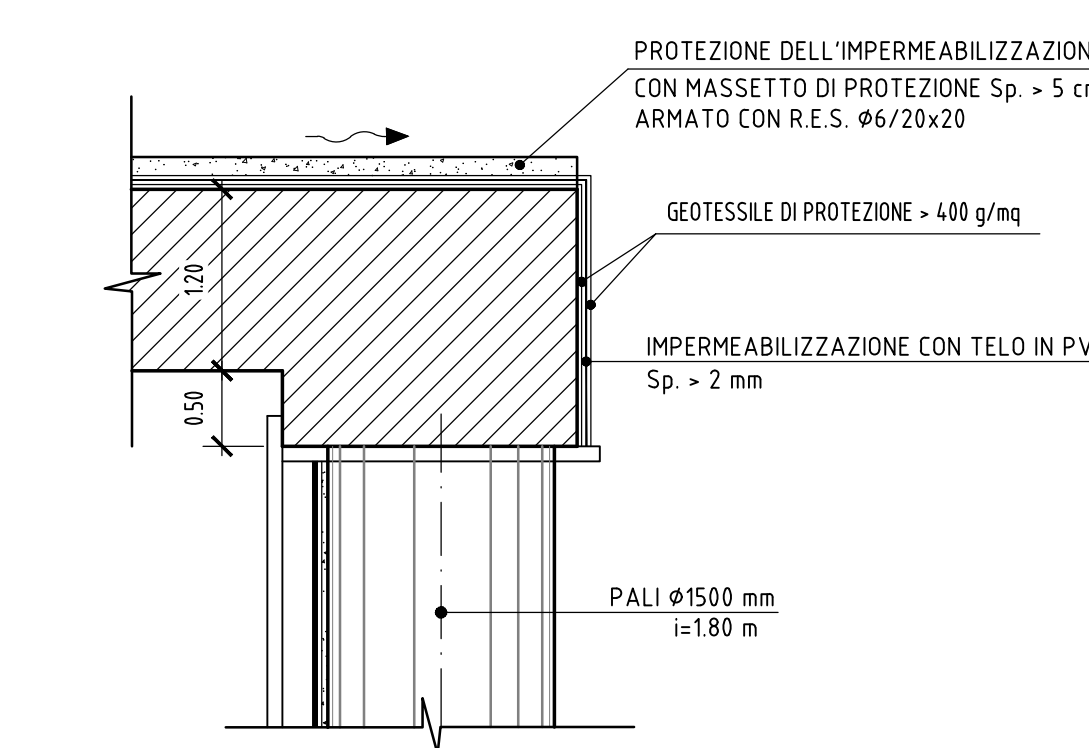


SEZIONE "A-A" AL Km 0+164.18

Scala 1:50


PARTICOLARE IMPERMEABILIZZAZIONE

Scala 1:50

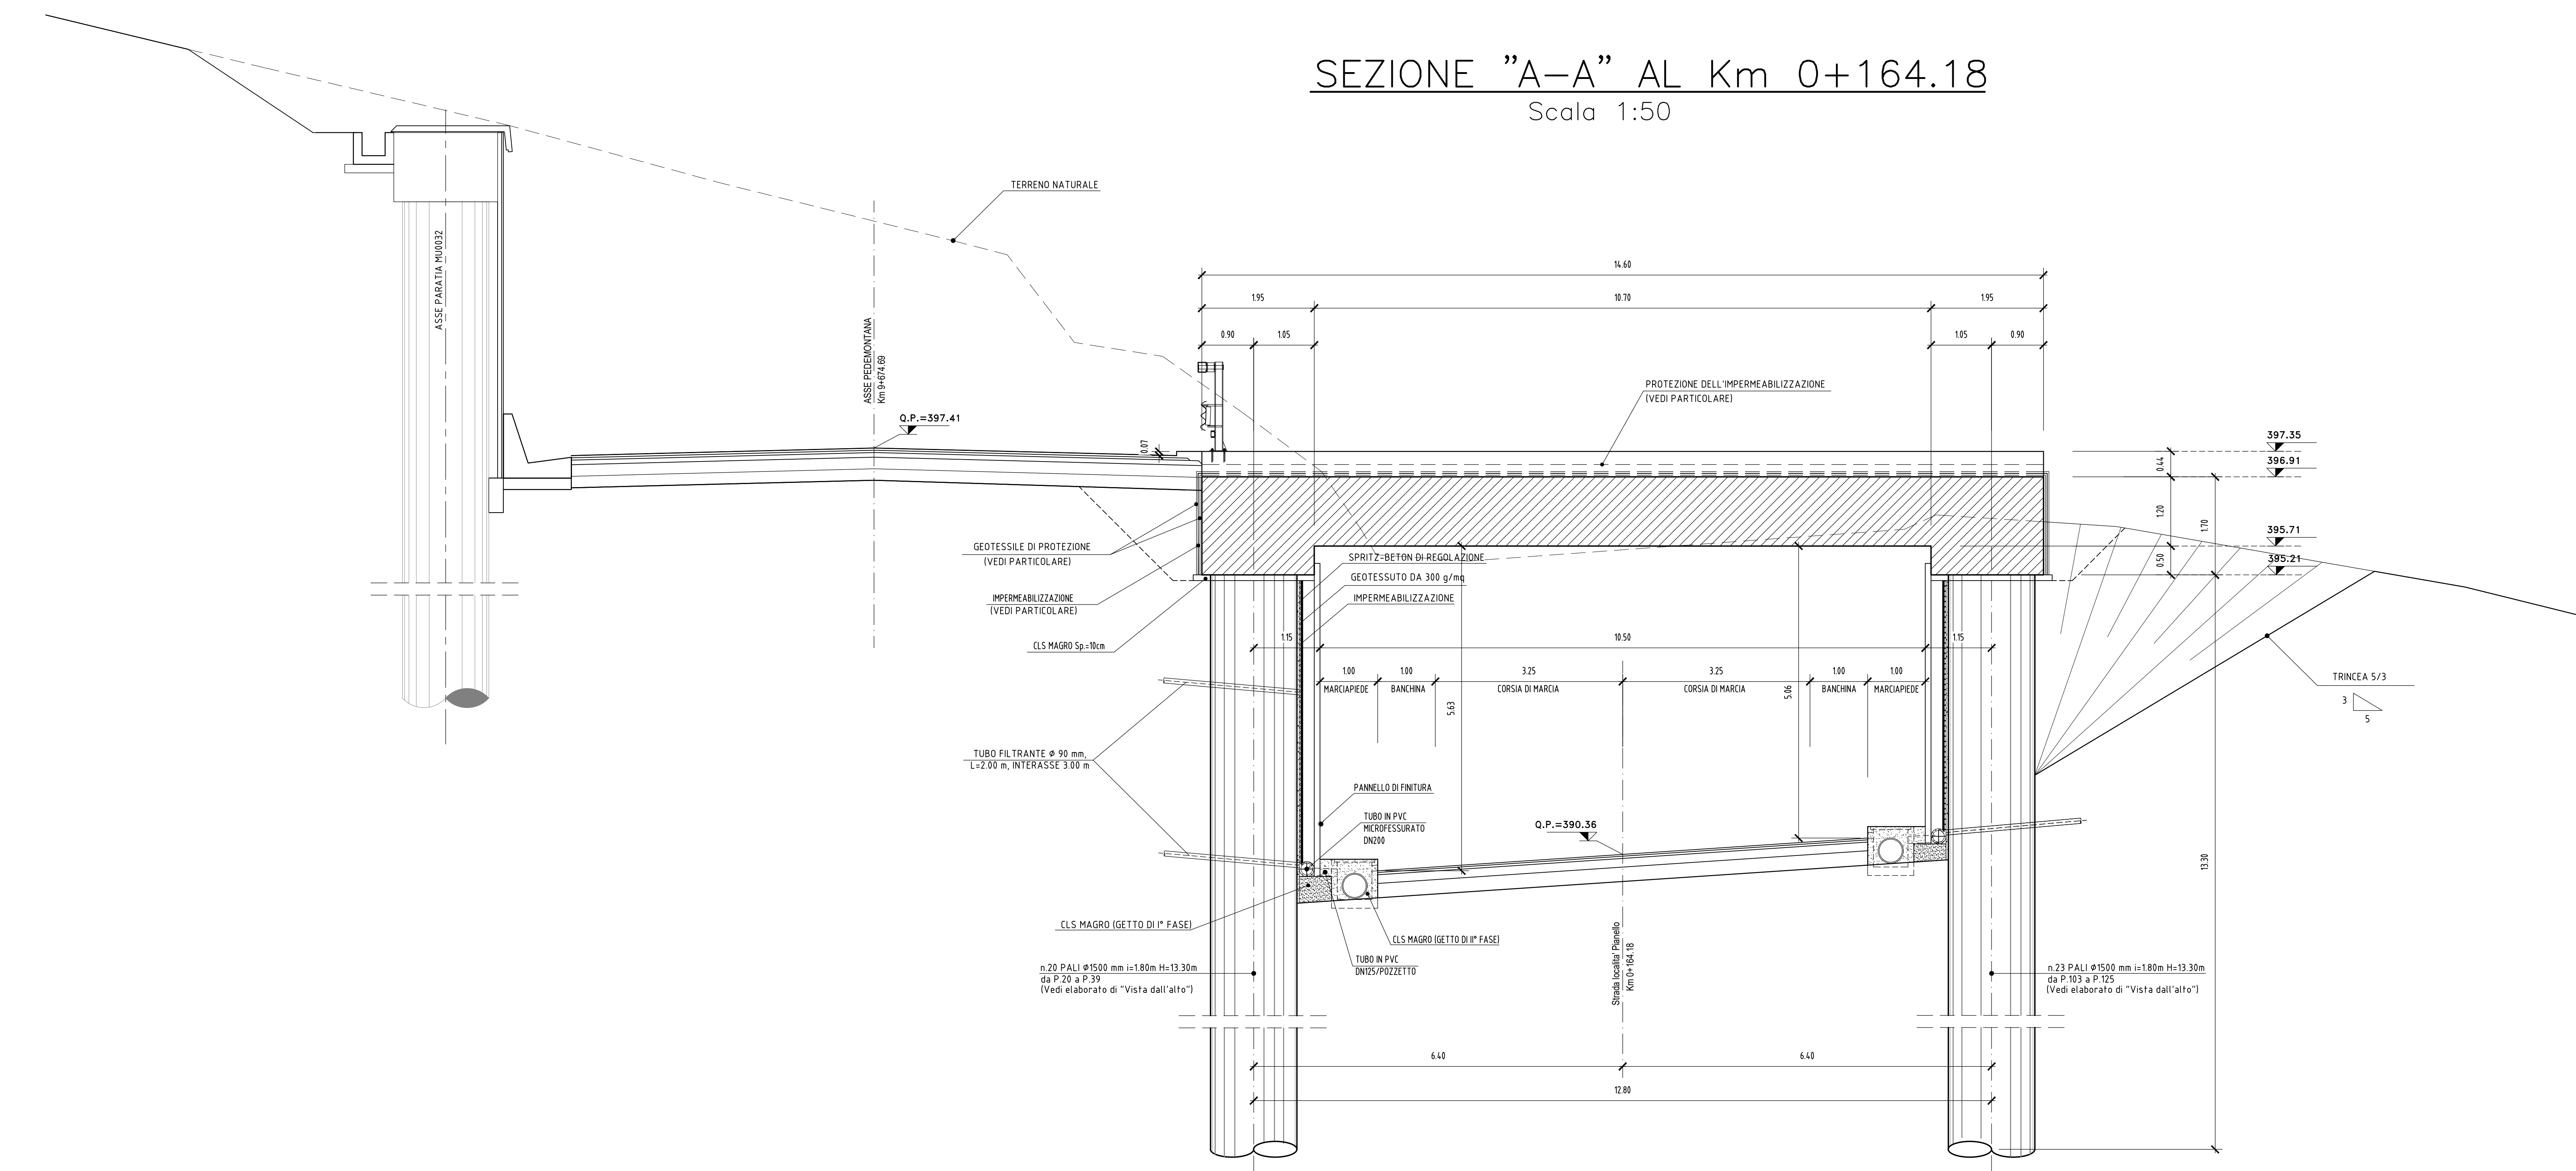

SEZIONE "B-B" AL Km 0+202.88

Scala 1:50

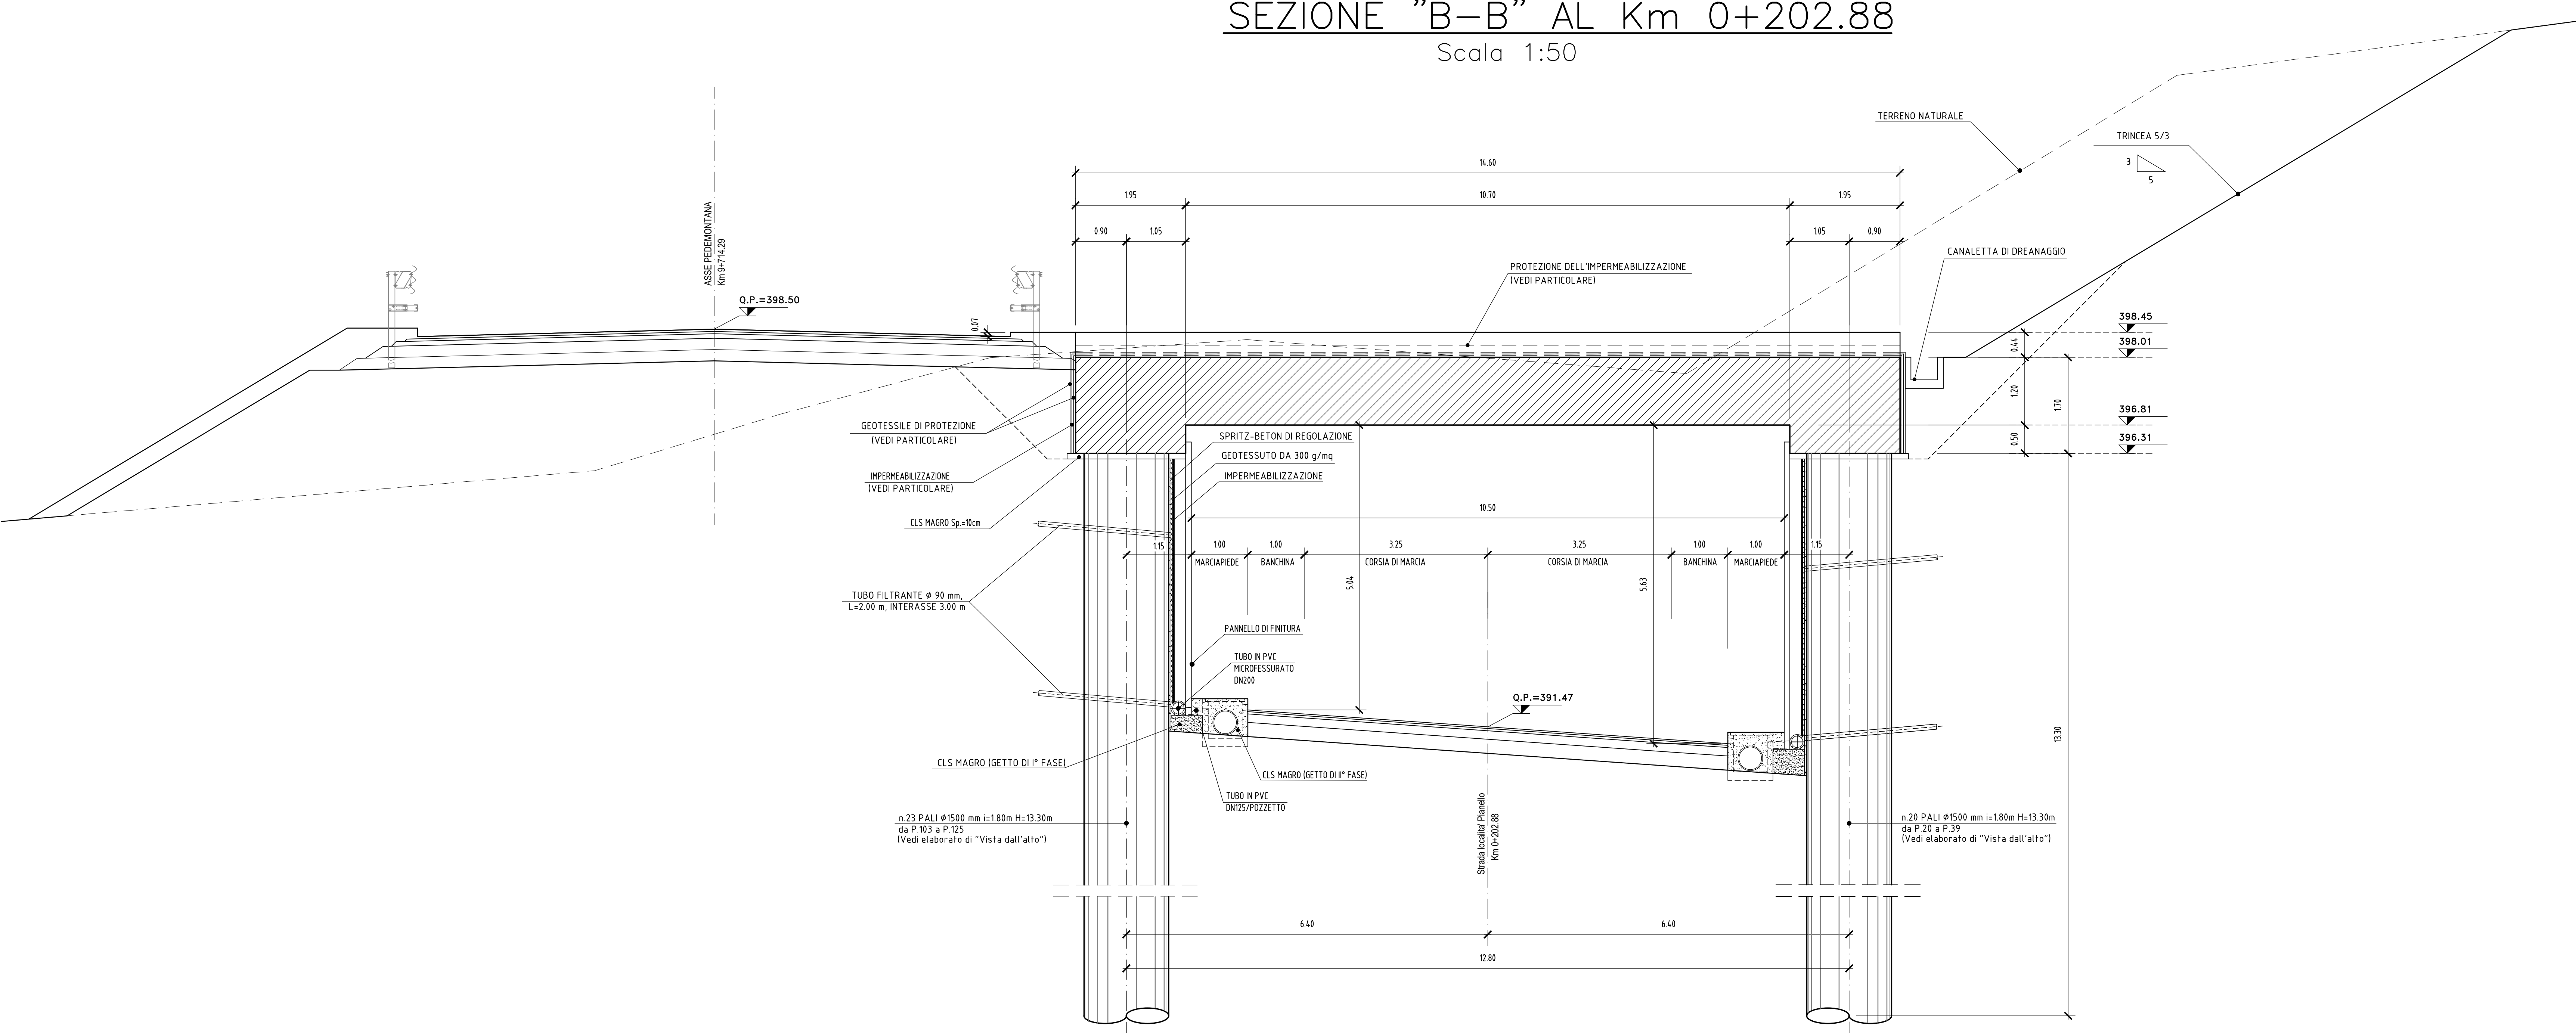

**ASSE VIARIO MARCHE-UMBRIA
E QUADRILATERO DI PENETRAZIONE INTERNA
MAXI LOTTO 2**

LAVORI DI COMPLETAMENTO DELLA DIRETTRICE: PERUGIA ANCONA:
SS. 318 DI "VALFABBRICA", TRATTO PIANELLO-VALFABBRICA
SS. 76 "VAL PESINO", TRATTO FOSSATO VICO - CANCELLI E ALBACINA - SERRA SAN QUIRICO
"PEDEMONTANA DELLE MARCHE", TRATTO FABBRANO-MUCCIA-SFERCIA.

PROGETTO ESECUTIVO DI DETTAGLIO

CONTRAENTE GENERALE: 		Il Responsabile del Contraente Generale:																					
PROGETTAZIONE: Partecipazioni Italia S.p.A.		ASSISTENZA ALLA PROGETTAZIONE: 																					
IL PROGETTISTA: Dot. Ing. Salvatore Lieto <small>Ordine degli Ingegneri Prov. di Macerata n.147</small>		IL PROGETTISTA: Dot. Ing. Antonio Tosani																					
VISTO IL RESPONSABILE DEL PROCEDIMENTO: Ing. Ignazio Farotti		IL COORDINATORE DELLA SICUREZZA IN / IL DIRETTORE DEI LAVORI: FASE DI ESECUZIONE: Ing. Vincenzo Pardo Ing. Peppino Marascia																					
2.1.3 - PEDEMONTANA DELLE MARCHE 7° Strada frazionata - Casale di Montebello - Casale di Montebello Sud 4° Strada frazionata - Casale di Montebello Nord - Strada SOST a Macchia OPERE D'ARTE MINORI: SOTTOVIA Sottovia Pianello al Km 9+697.08 Sezioni tipo e particolari sottovia			SCALA: 1:50 DATA: Novembre 2021																				
Codice Unico di Progetto (CUP) F12C03000050021 (assegnato CIPE 20/04/2015)																							
CODICE ELABORATO: <table border="1" style="display: inline-table; border-collapse: collapse;"> <tr> <td>01</td><td>07</td><td>03</td><td>2</td><td>1</td><td>3</td><td>E</td><td>1</td><td>6</td><td>0</td><td>0</td><td>0</td><td>1</td><td>6</td><td>T</td><td>V</td><td>I</td><td>0</td><td>6</td><td>D</td> </tr> </table>				01	07	03	2	1	3	E	1	6	0	0	0	1	6	T	V	I	0	6	D
01	07	03	2	1	3	E	1	6	0	0	0	1	6	T	V	I	0	6	D				
Rev.	Descrizione	Redatto	Controllato	Approvato																			
B	Marzo 2020 Emissione a seguito istruttoria ANAS	Progr. Q. Silvestri	S. Lieto	A. Grimaldi																			
C	Settem. 2020 Emissione a seguito istruttoria ANAS	Progr. Q. Silvestri	S. Lieto	A. Grimaldi																			
D	Novem. 2021 Emissione Progetto di Dettaglio	Tecnostrutture	Tecnostrutture	A. Tosani S. Lieto																			