



PIANTA SOLETTA
Scala 1:50

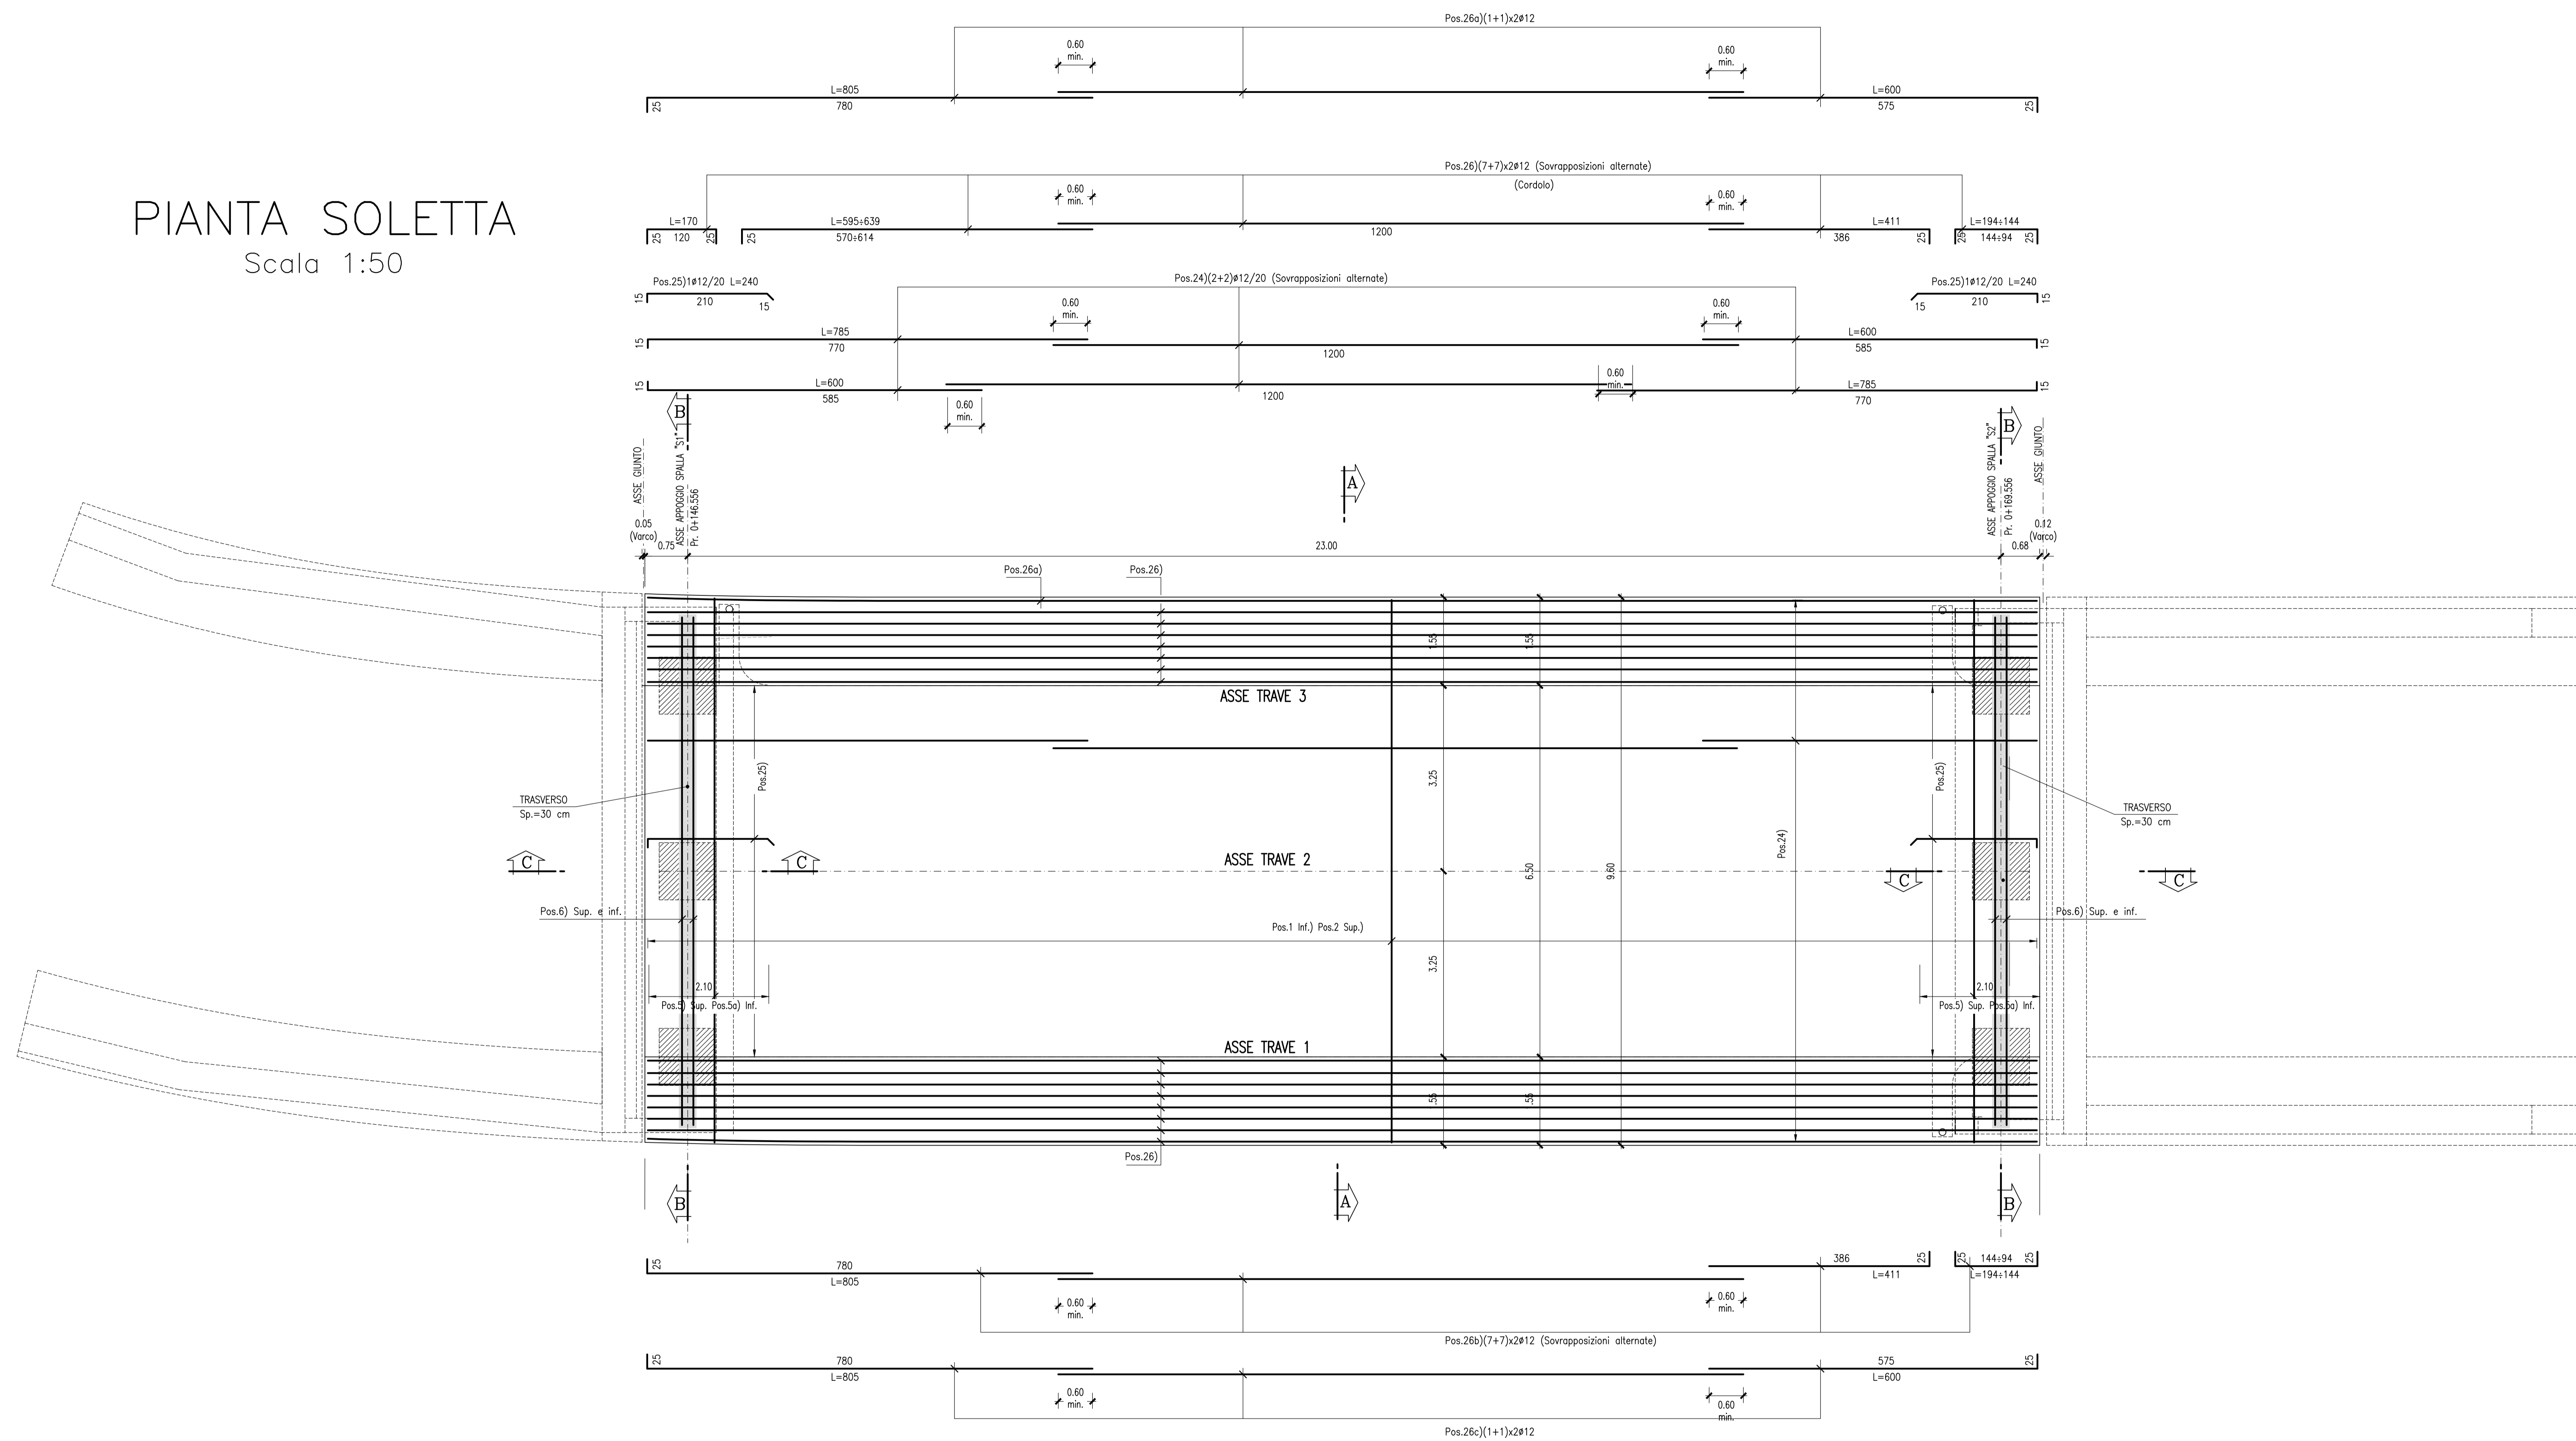

SEZIONE A-A
(Armatura corrente soletta)
Scala 1:20

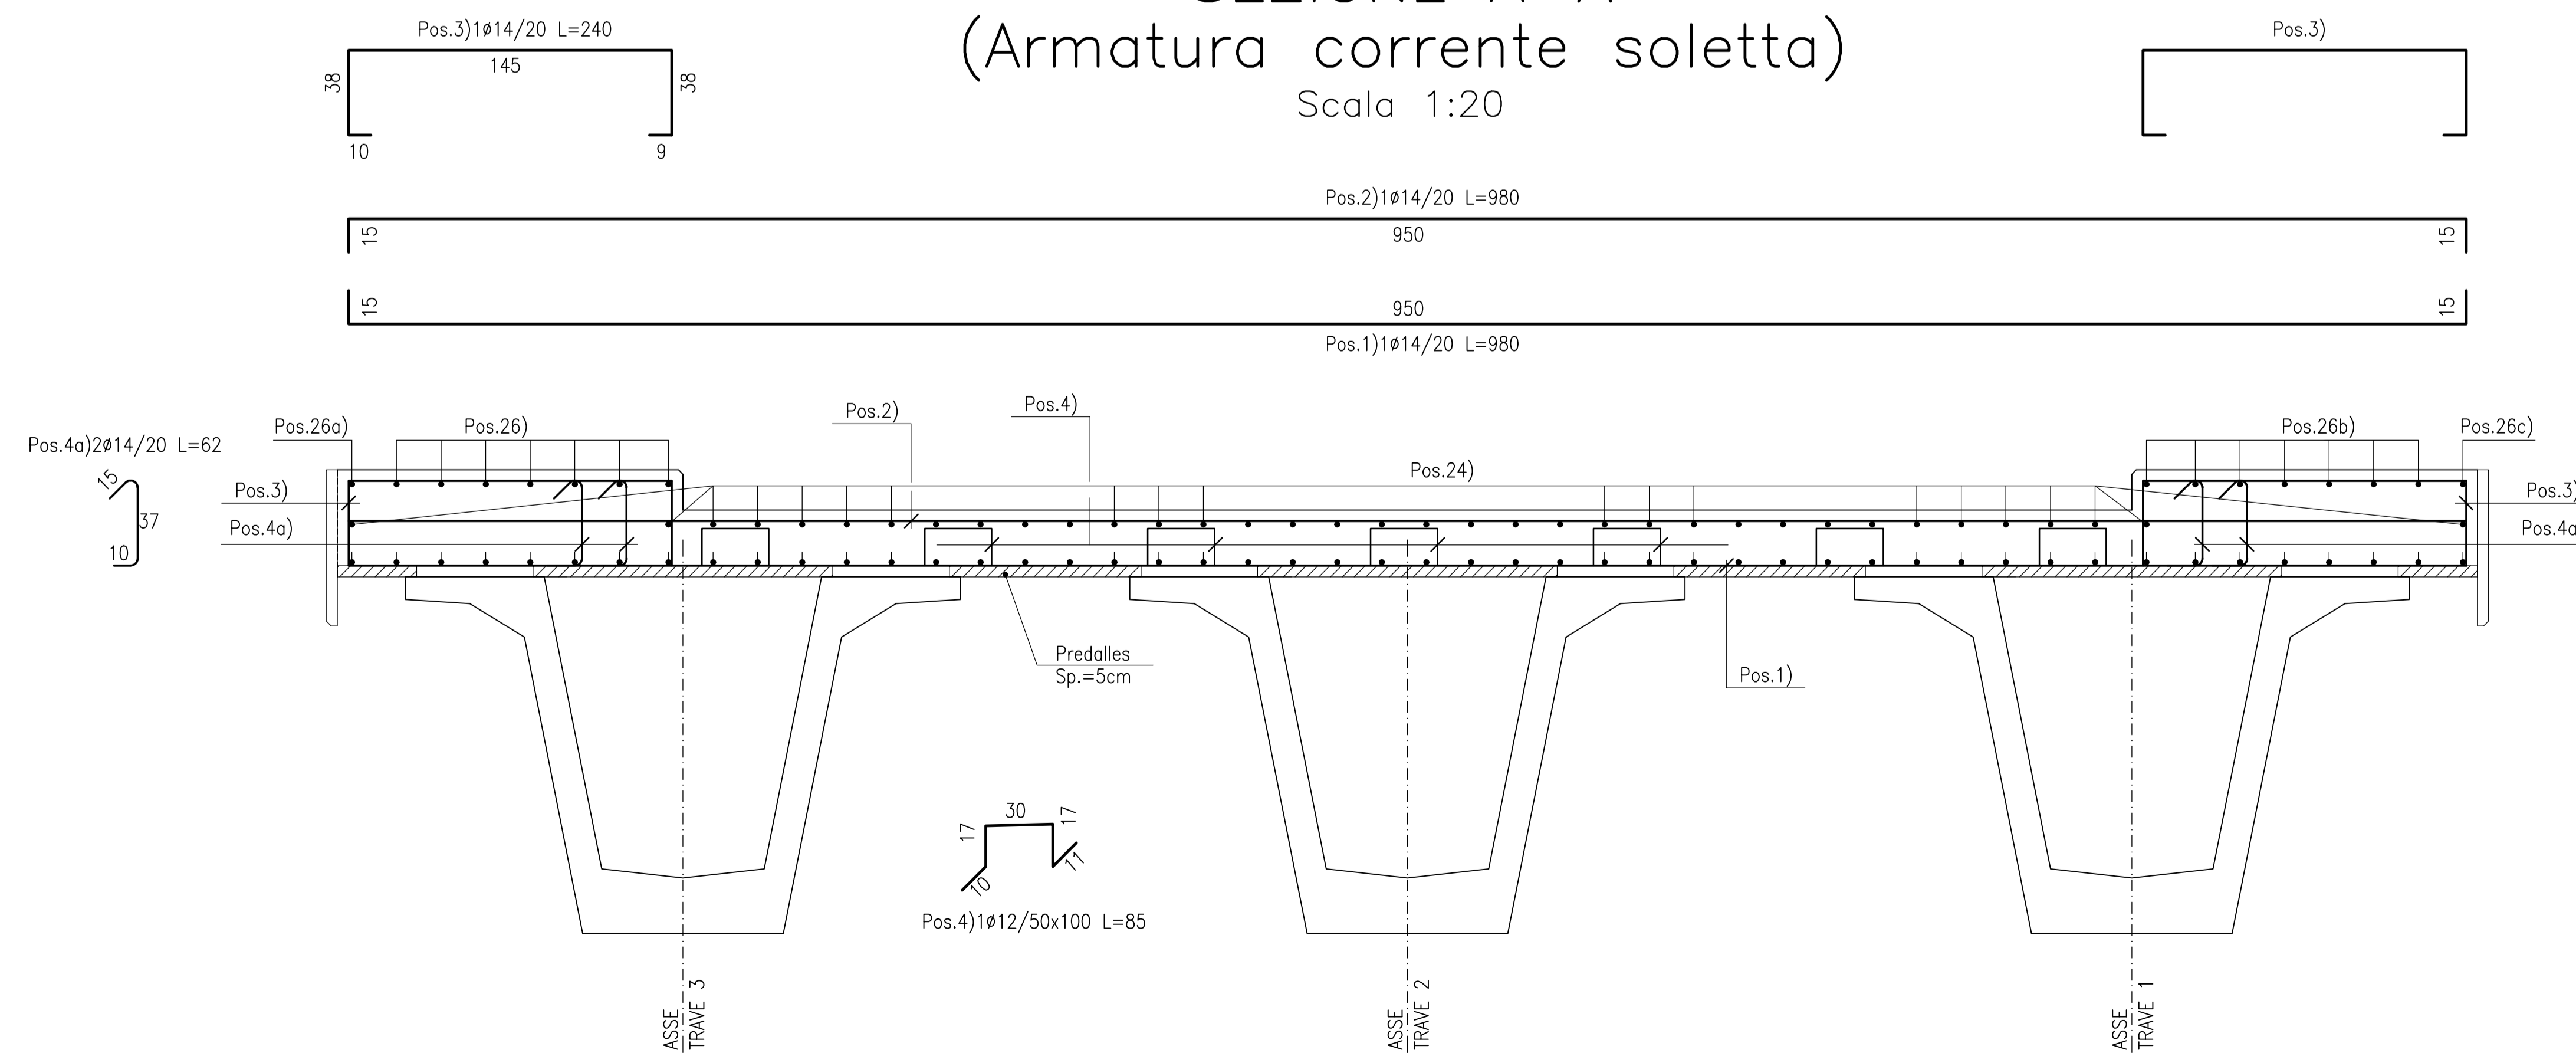

- N.B.:**
- LE LUNGHEZZE SONO CALCOLATE IN ASSE BARRA.
 - L'ULTIMA POSIZIONE E' LA N. 26.
 - LE PREDALLES ANDRANNO ARMATE CON RETE ELETTRISALDATA Ø10/10x10

PER LE CARATTERISTICHE DEI MATERIALI SI RIMANDA ALL'ELABORATO L0703212E16DM0000T1V101



**ASSE VIARIO MARCHE-UMBRIA
E QUADRILATERO DI PENETRAZIONE INTERNA
MAXI LOTTO 2**
LAVORI DI COMPLETAMENTO DELLA DIRETTRICE PERUGIA ANCONA:
SS. 318 DI "VALFABBRICA", TRATTO PIANELLO-VALFABBRICA
SS. 16 "VAL DESINO", TRATTO FOSSATO VICO - CANCELLI E ALBACINA - SERRA SAN QUIRICO
"PEDEMONTANA DELLE MARCHE", TRATTO FABRIANO-MUCCIA-SFERCIA.

PERIZIA DI VARIANTE

CONTRAENTE GENERALE: DIRPA 2 s.c.g.r.l.		Il Responsabile del Contratto Generale:			
PROGETTAZIONE: Partecipazioni Italia S.p.A.		ASSISTENZA ALLA PROGETTAZIONE: TECNOSTRUTTURE S.r.l.			
IL PROGETTISTA: Dott. Ing. Salvatore Liso Ord. n. 10/10/1999 - Pos. di N. 10/10/1999		IL PROGETTISTA: Dott. Ing. Antonio Tosiani			
IL GEOLOGO: Geol. Antonio Babbi Ord. n. 10/10/1999 - Pos. di N. 10/10/1999					
VISTO IL RESPONSABILE DEL PROCEDIMENTO: Ing. Iginio Fanoni					
2.1.3 - PEDEMONTANA DELLE MARCHE 3° Strada Nazionale - Casale di N. 10/10/1999 - Casale di N. 10/10/1999 4° Strada Nazionale - Casale di N. 10/10/1999 - Casale di N. 10/10/1999 OPERE D'ARTE MINORI: CAVALCAVIA Cavalcavia Sarno - Km 2+888 Armatura trasversale - art. 1/2			SCALA: vante DATA: Maggio 2022		
Codice Unico di Progetto (CUP) F12C03000090021 (assegnato CIPE 20/04/2015)					
CODICE ELABORATO: L0703212E16DM0000T1V101					
Rn.	Data	Descrizione	Redatto	Coordinato	Approvato
B	Gen. 2021	Emissione a seguito istruttoria ANAS	PROGN	G. Silvestri	S. Lieto
C	Gen. 2022	Emissione Variante	Tecnoprogettazione	A. Tosiani	S. Lieto
D	Maggio 2022	Revisione a seguito istruttoria ANAS	Tecnoprogettazione	A. Tosiani	S. Lieto