




PIANTA FONDAZIONI
Scala 1:50

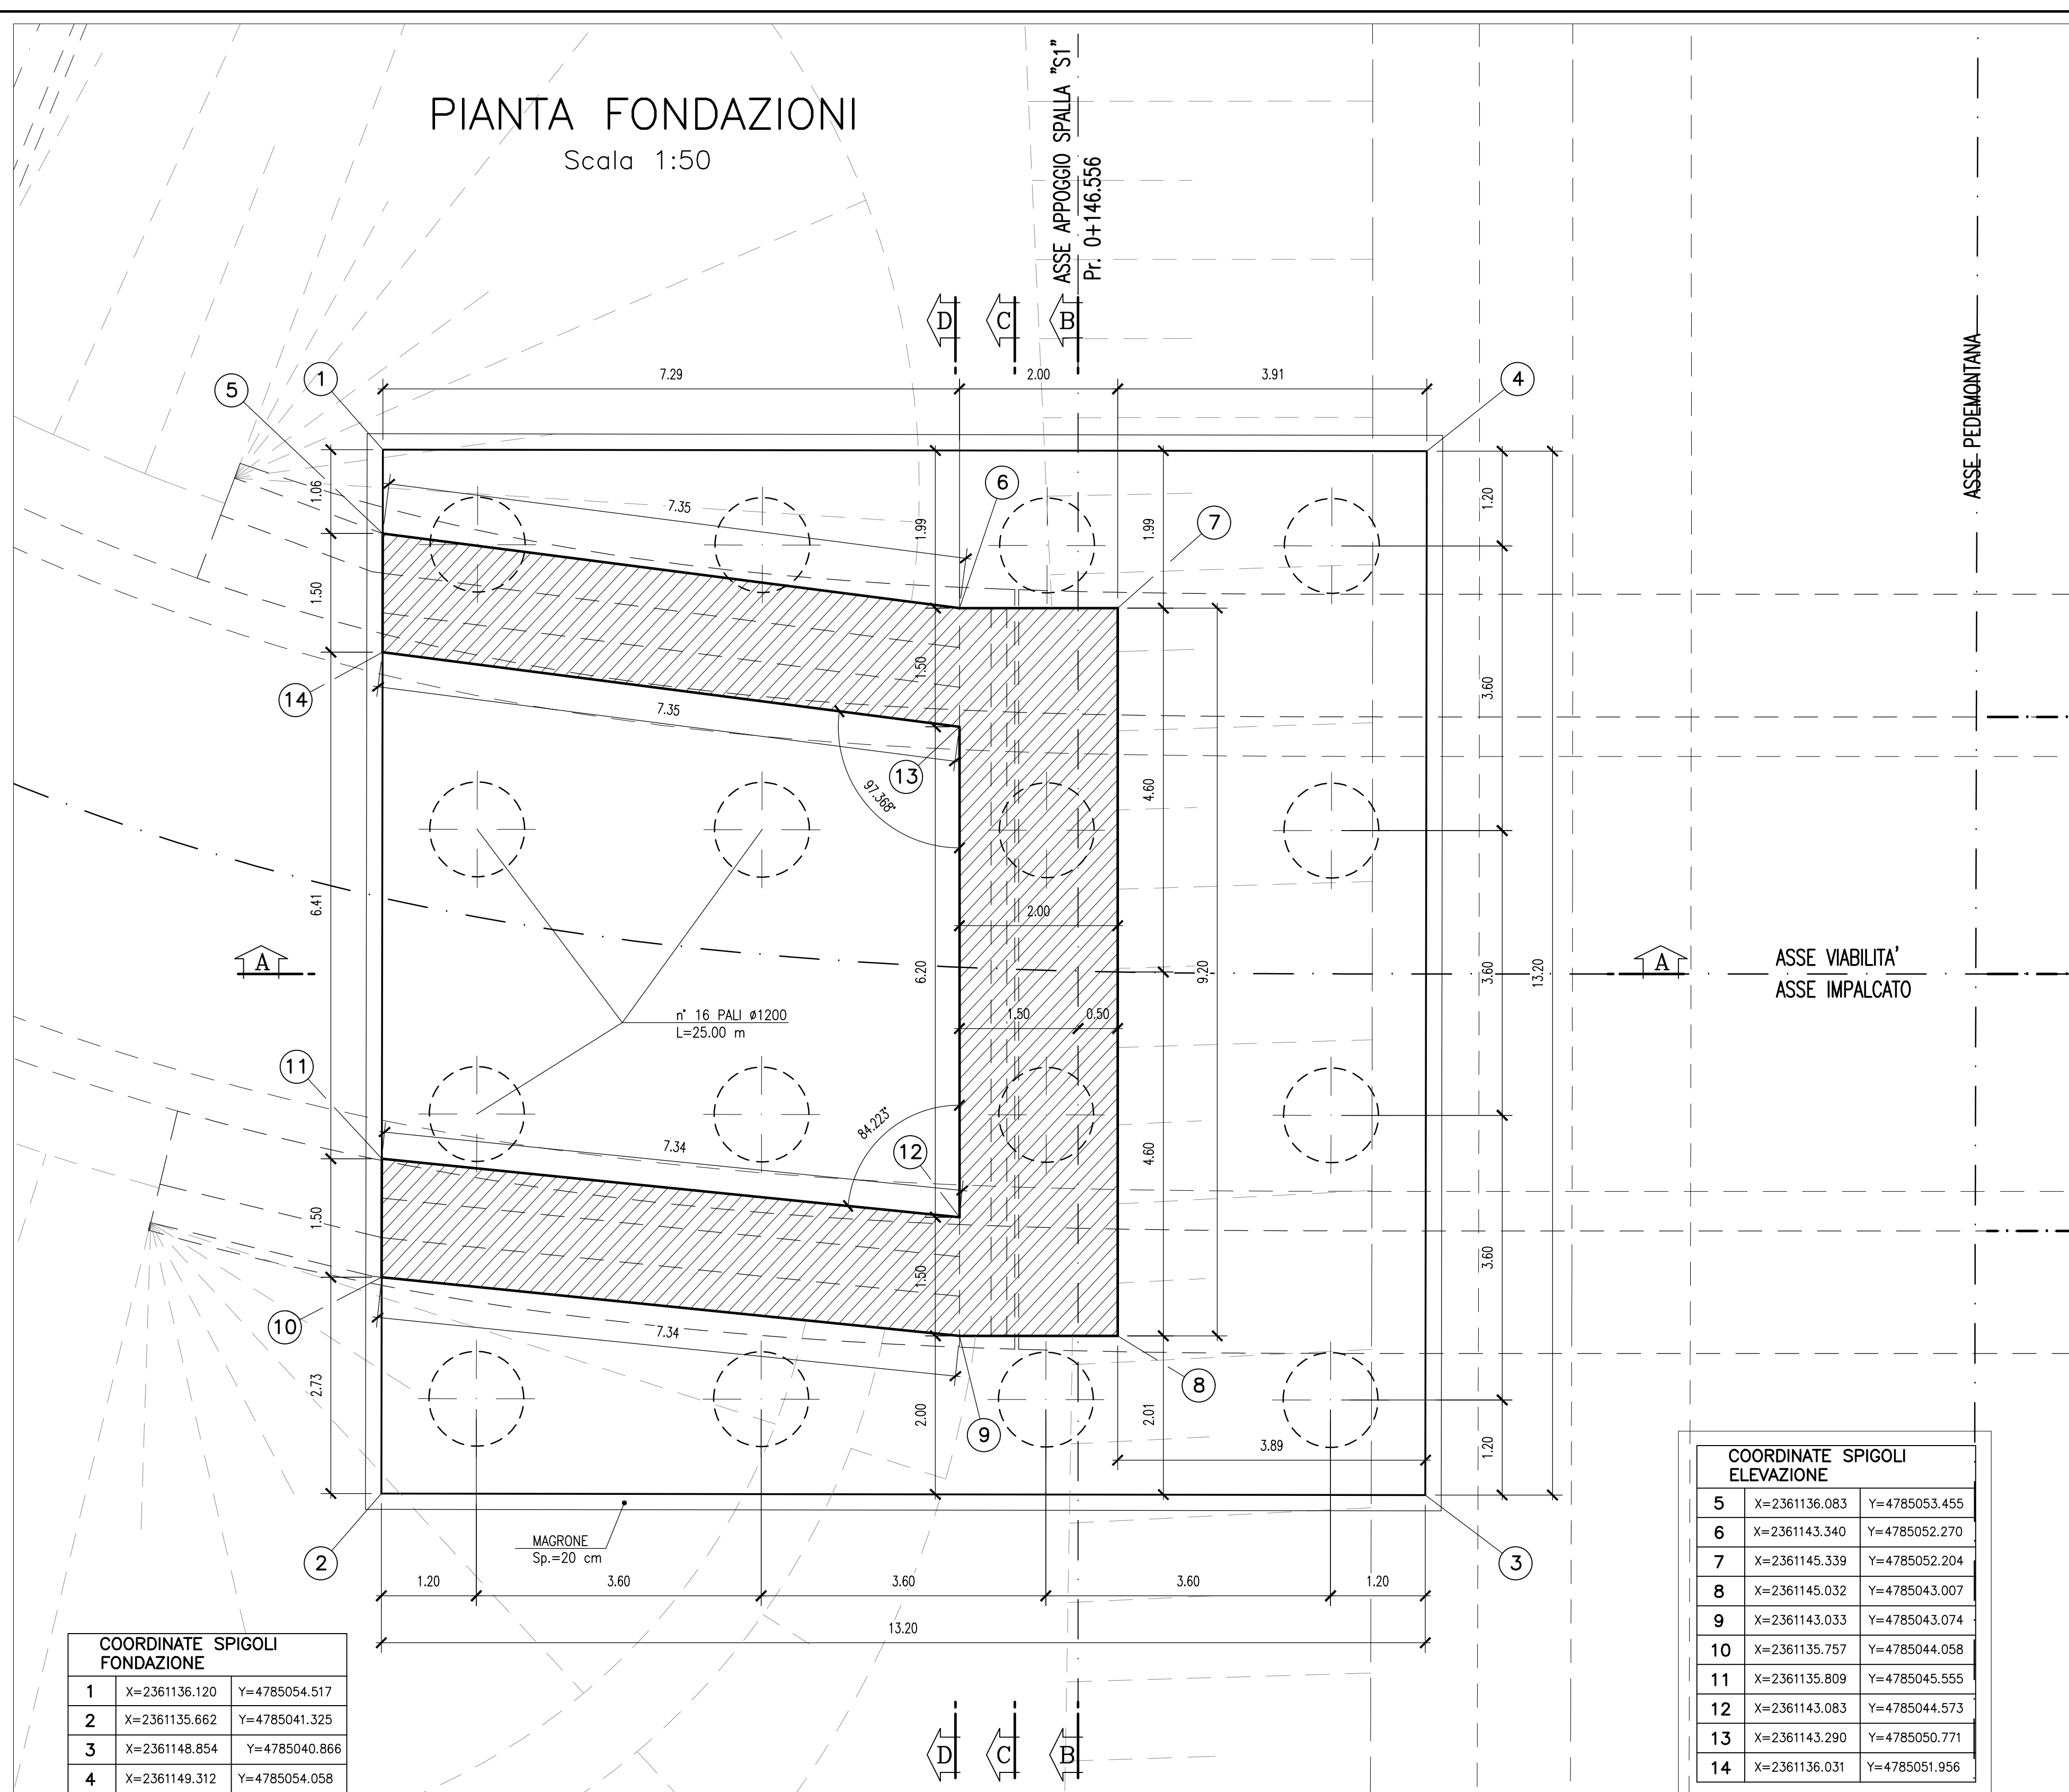

VISTA DALL'ALTO
Scala 1:50

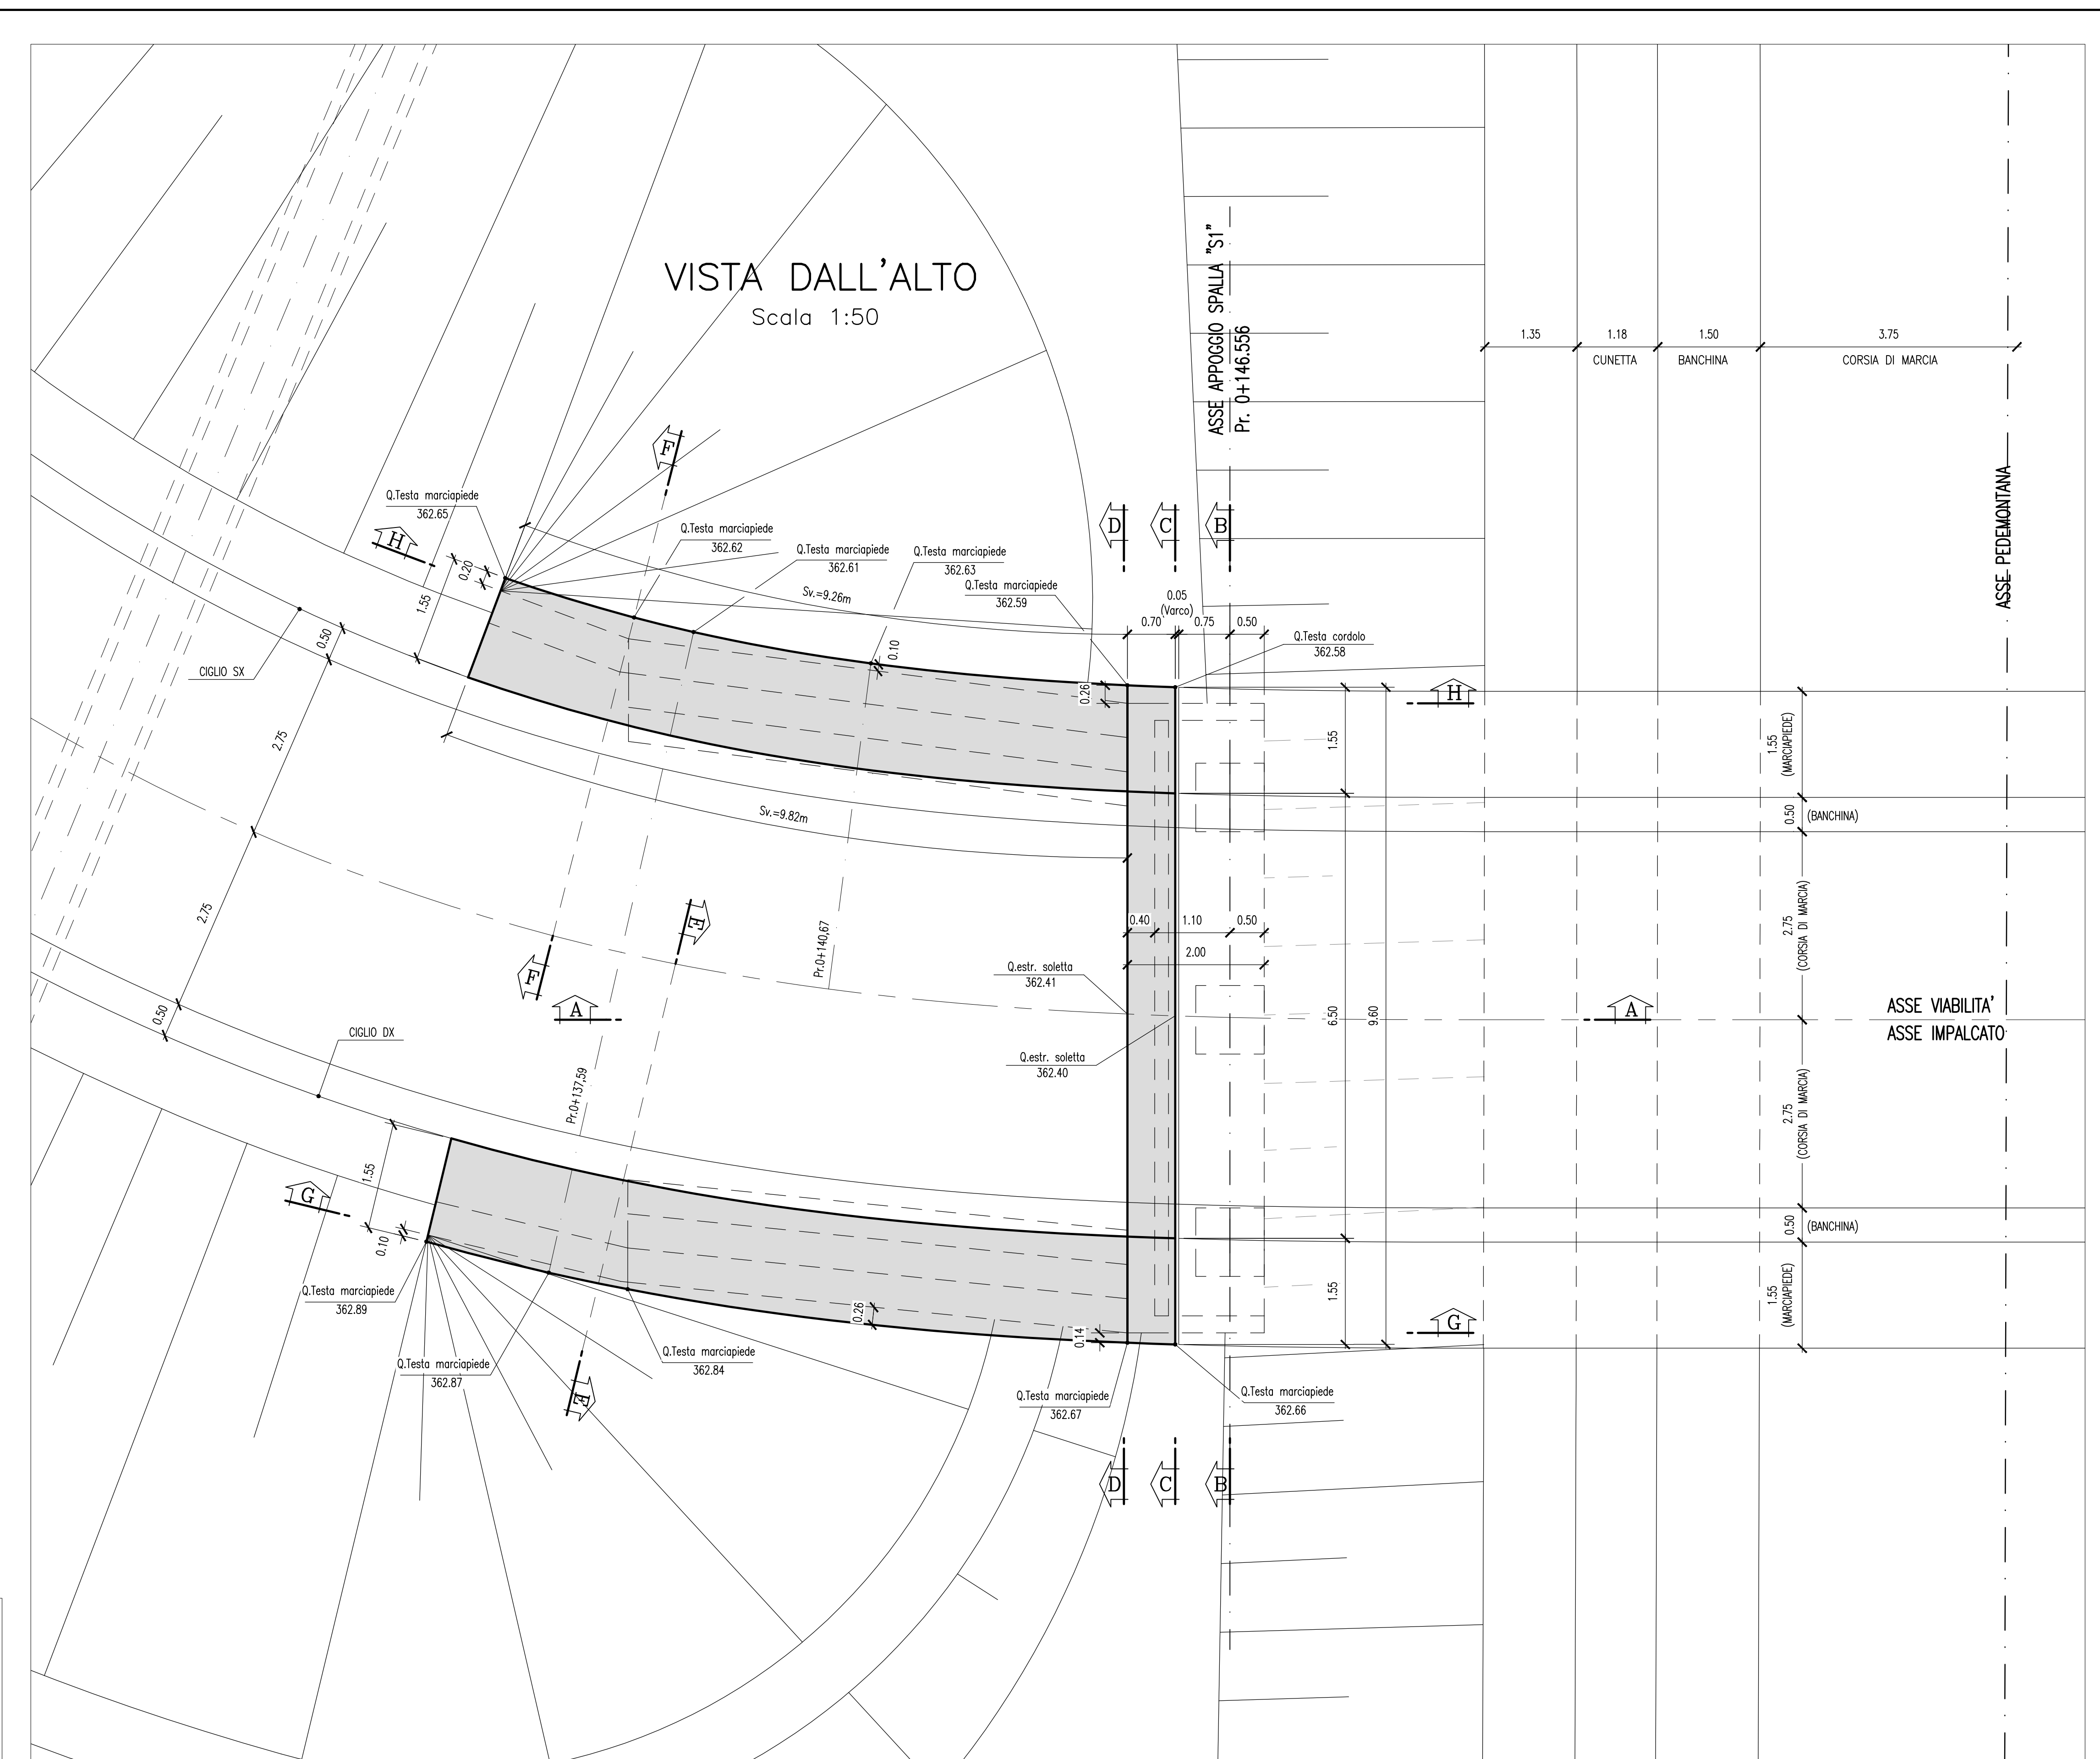

PIANTA "1-1"
Scala 1:50

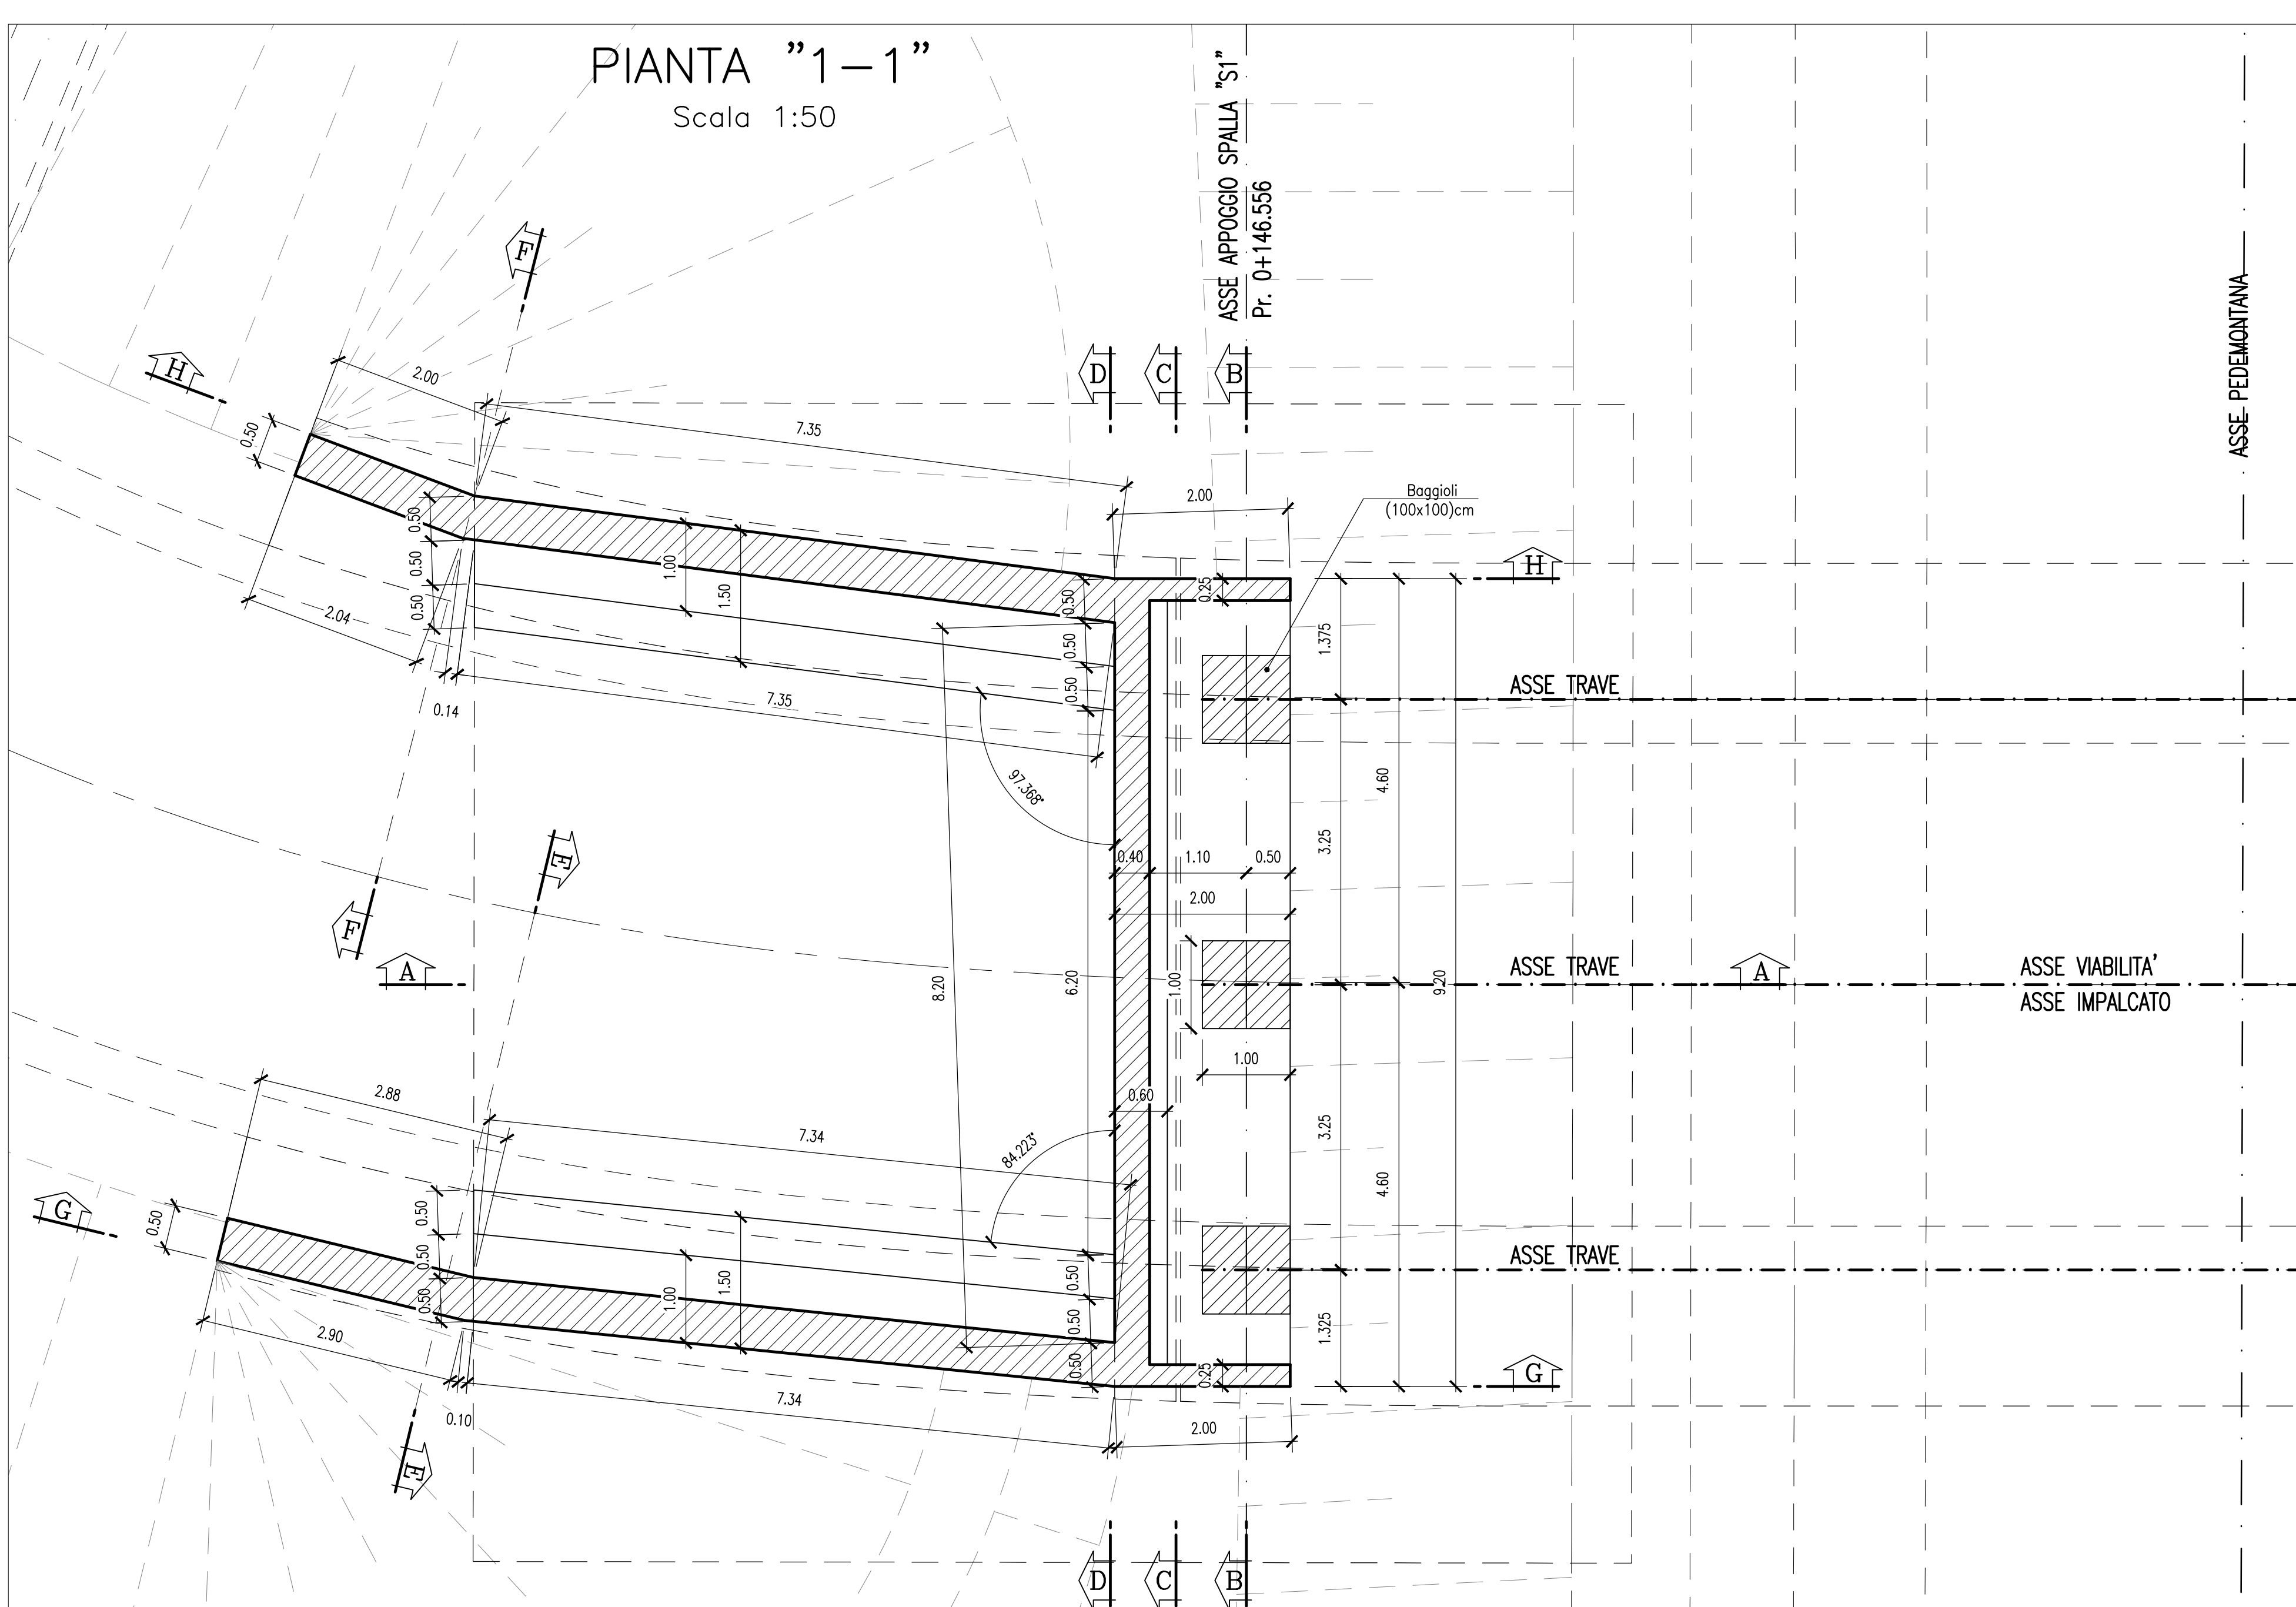

PER LE CARATTERISTICHE DEI MATERIALI SI RIMANDA ALL'ELABORATO "Tabella materiali" "L0703213E16M0000TV01"



ASSE VIARIO MARCHE-UMBRIA E QUADRILATERO DI PENETRAZIONE INTERNA MAXI LOTTO 2
LAVORI DI COMPLETAMENTO DELLA DIRETTRICE PERUGIA ANCONA:
SS. 318 DI "VALFABRICA", TRATTO PIANELLO-VALFABRICA
SS. 76 "VAL DESINO", TRATTO FISSATO VICO - CANCELLE E ALBACINA - SERRA SAN QUIRICO
"PEDEMONTANA DELLE MARCHE", TRATTO FABRIANO-MUCCIA-SFERCIA.

PERIZIA DI VARIANTE

CONTRAENTE GENERALE: DIRPA 2 s.c.a.r.l.		Il Responsabile del Contratto Generale:			
PROGETTAZIONE: Partecipazioni Italia S.p.A.		ASSISTENZA ALLA PROGETTAZIONE: TECNOSTRUTTURE S.r.l.			
IL PROGETTISTA: Dot. Ing. Salvatore Licito Ordine degli Ingegneri Prov. di Matera n. 1147		IL PROGETTISTA: Dot. Ing. Antonio Tosiani			
IL GEOLOGO: Geol. Amadeo Babini Ordine dei Geologi Regione Toscana n. 1012					
VISTO IL RESPONSABILE DEL PROCEDIMENTO: Ing. Ignazio Faroni					
2.1.3 - PEDEMONTANA DELLE MARCHE			SCALA: 1:50		
Codice Unico di Progetto (CUP) F12C03000050021 (assegnato CIPE 20.04.2015)			DATA: Gennaio 2022		
CODICE ELABORATO: L0703213E16M00008CRP01B					
Rev.	Data	Descrizione	Redatto	Verificato	Approvato
A	Marzo 2020	Emissione PE	PROGN	Q. Silvestri	S. Lieto
B	Gen. 2022	Emissione Perizia di Variante	Tecnostutture	A. Tosiani	S. Lieto