



PROSPETTO "A-A"
(Lato ciglio dx)
Scala 1:100

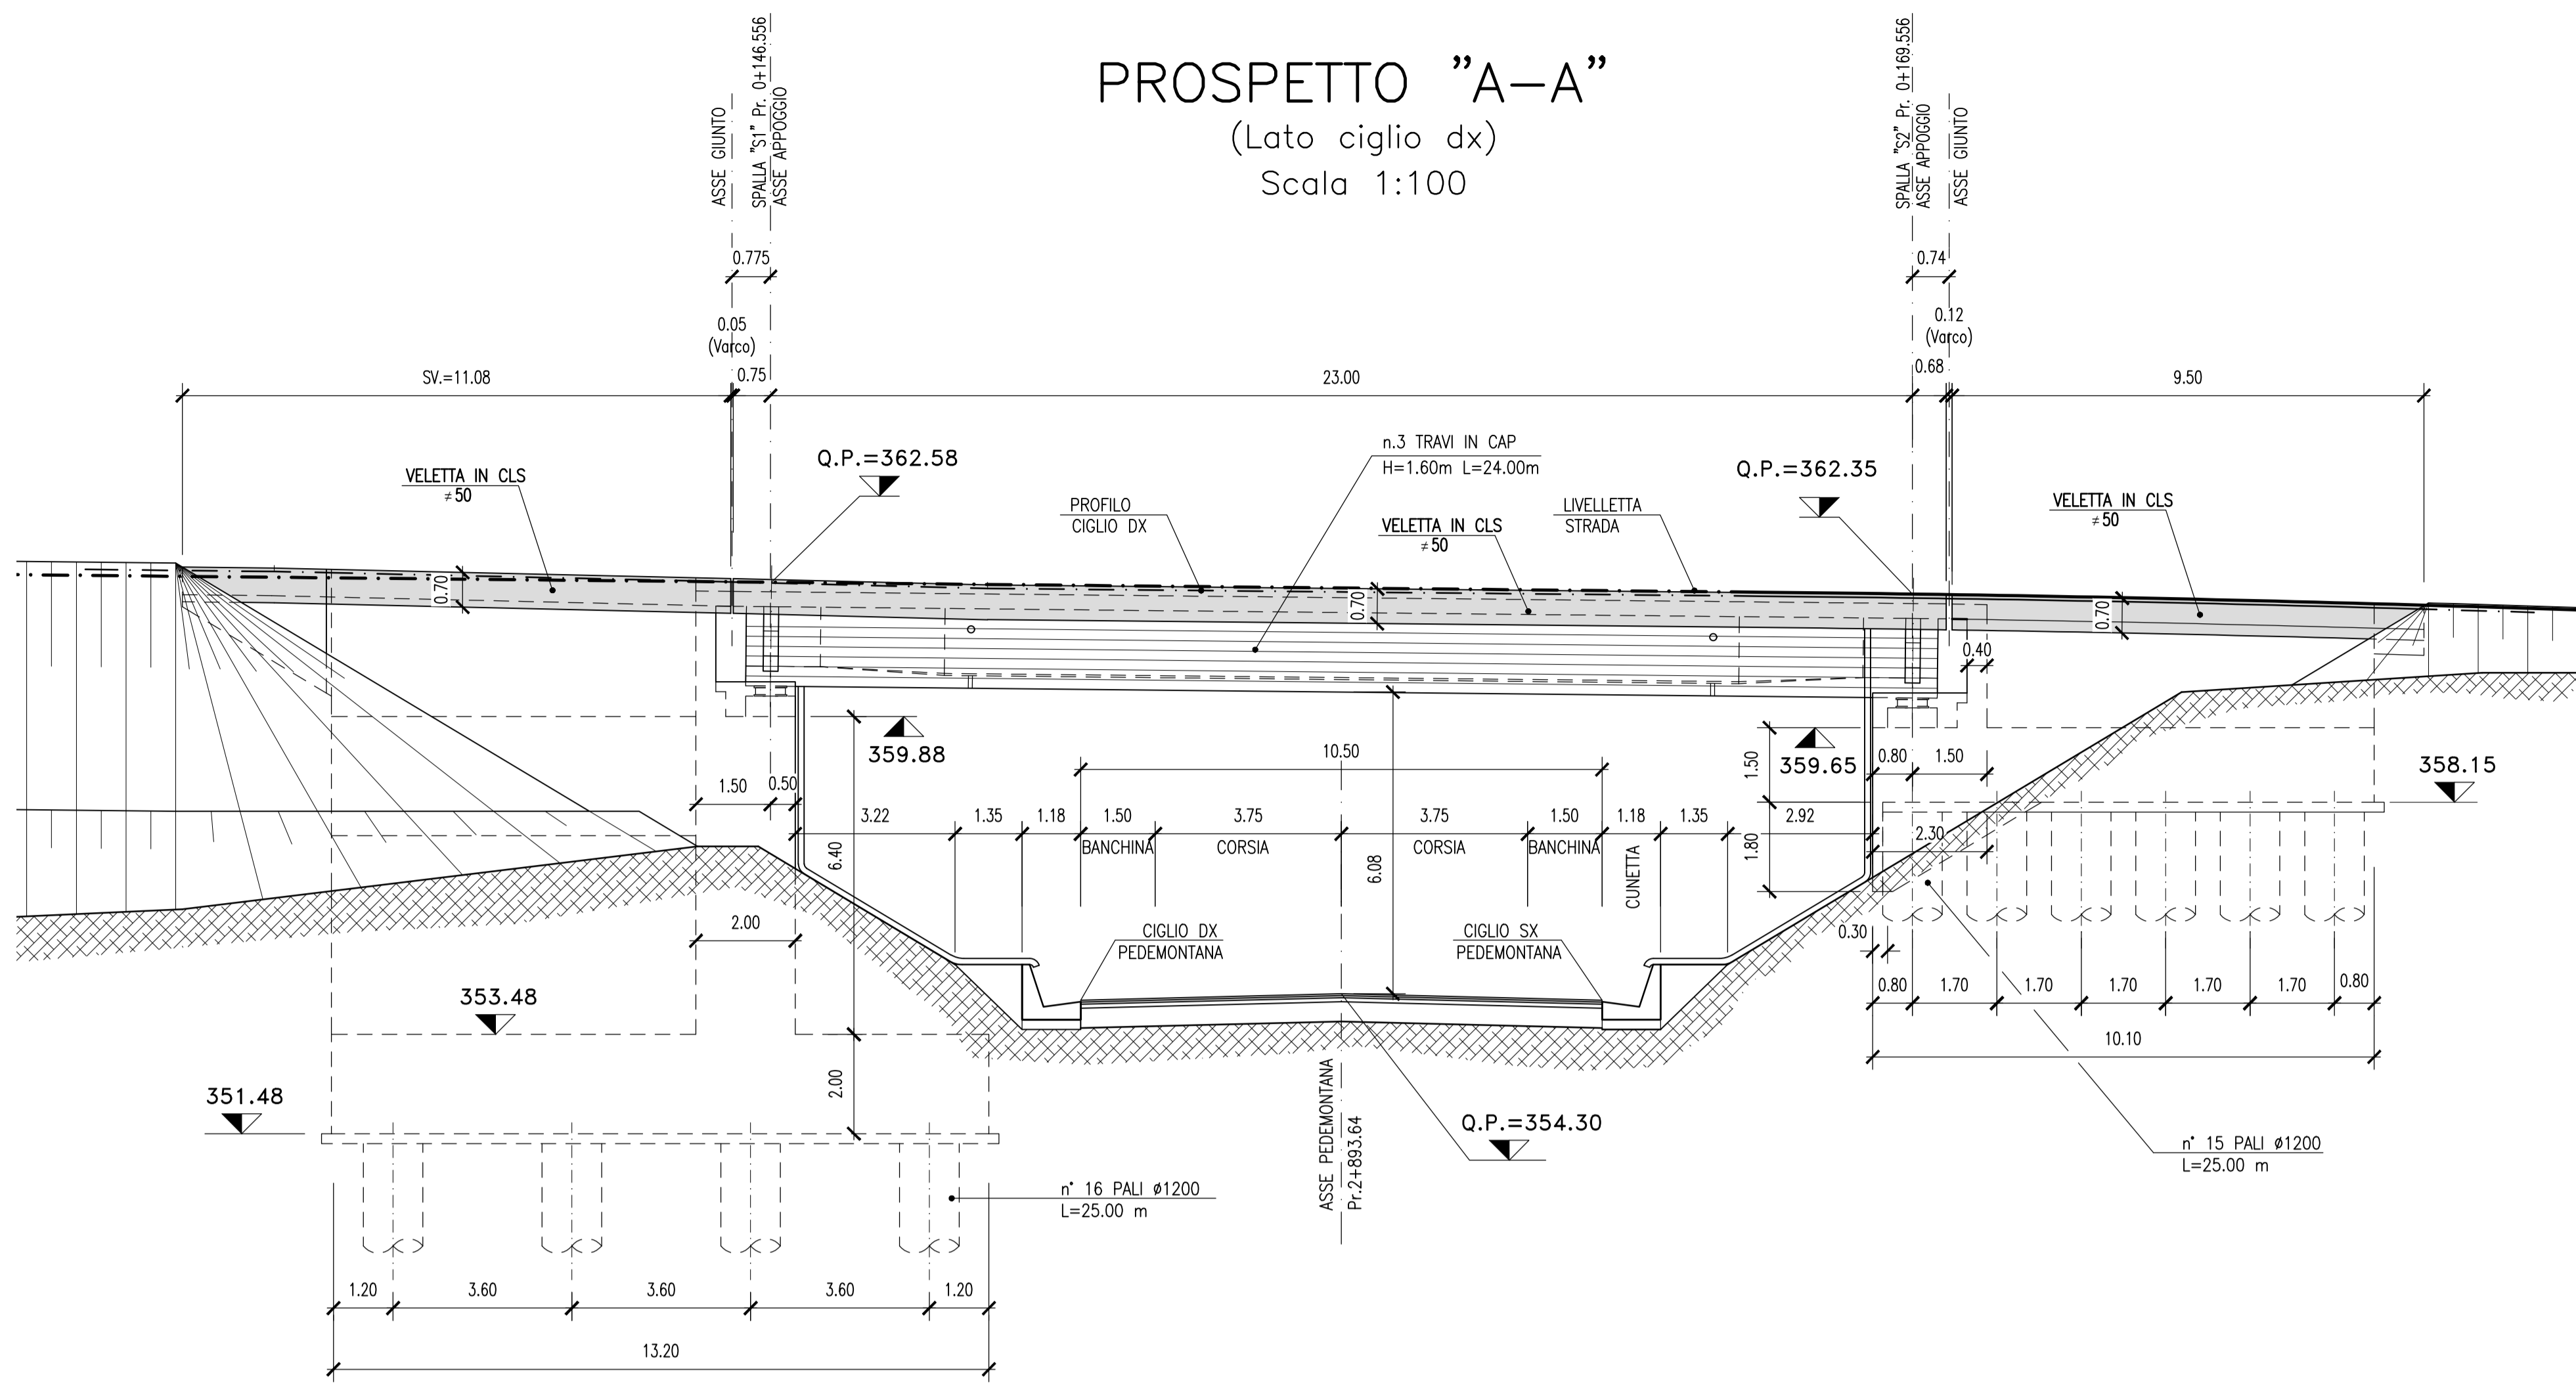


PROSPETTO "B-B"
(Lato ciglio Sx)
Scala 1:100

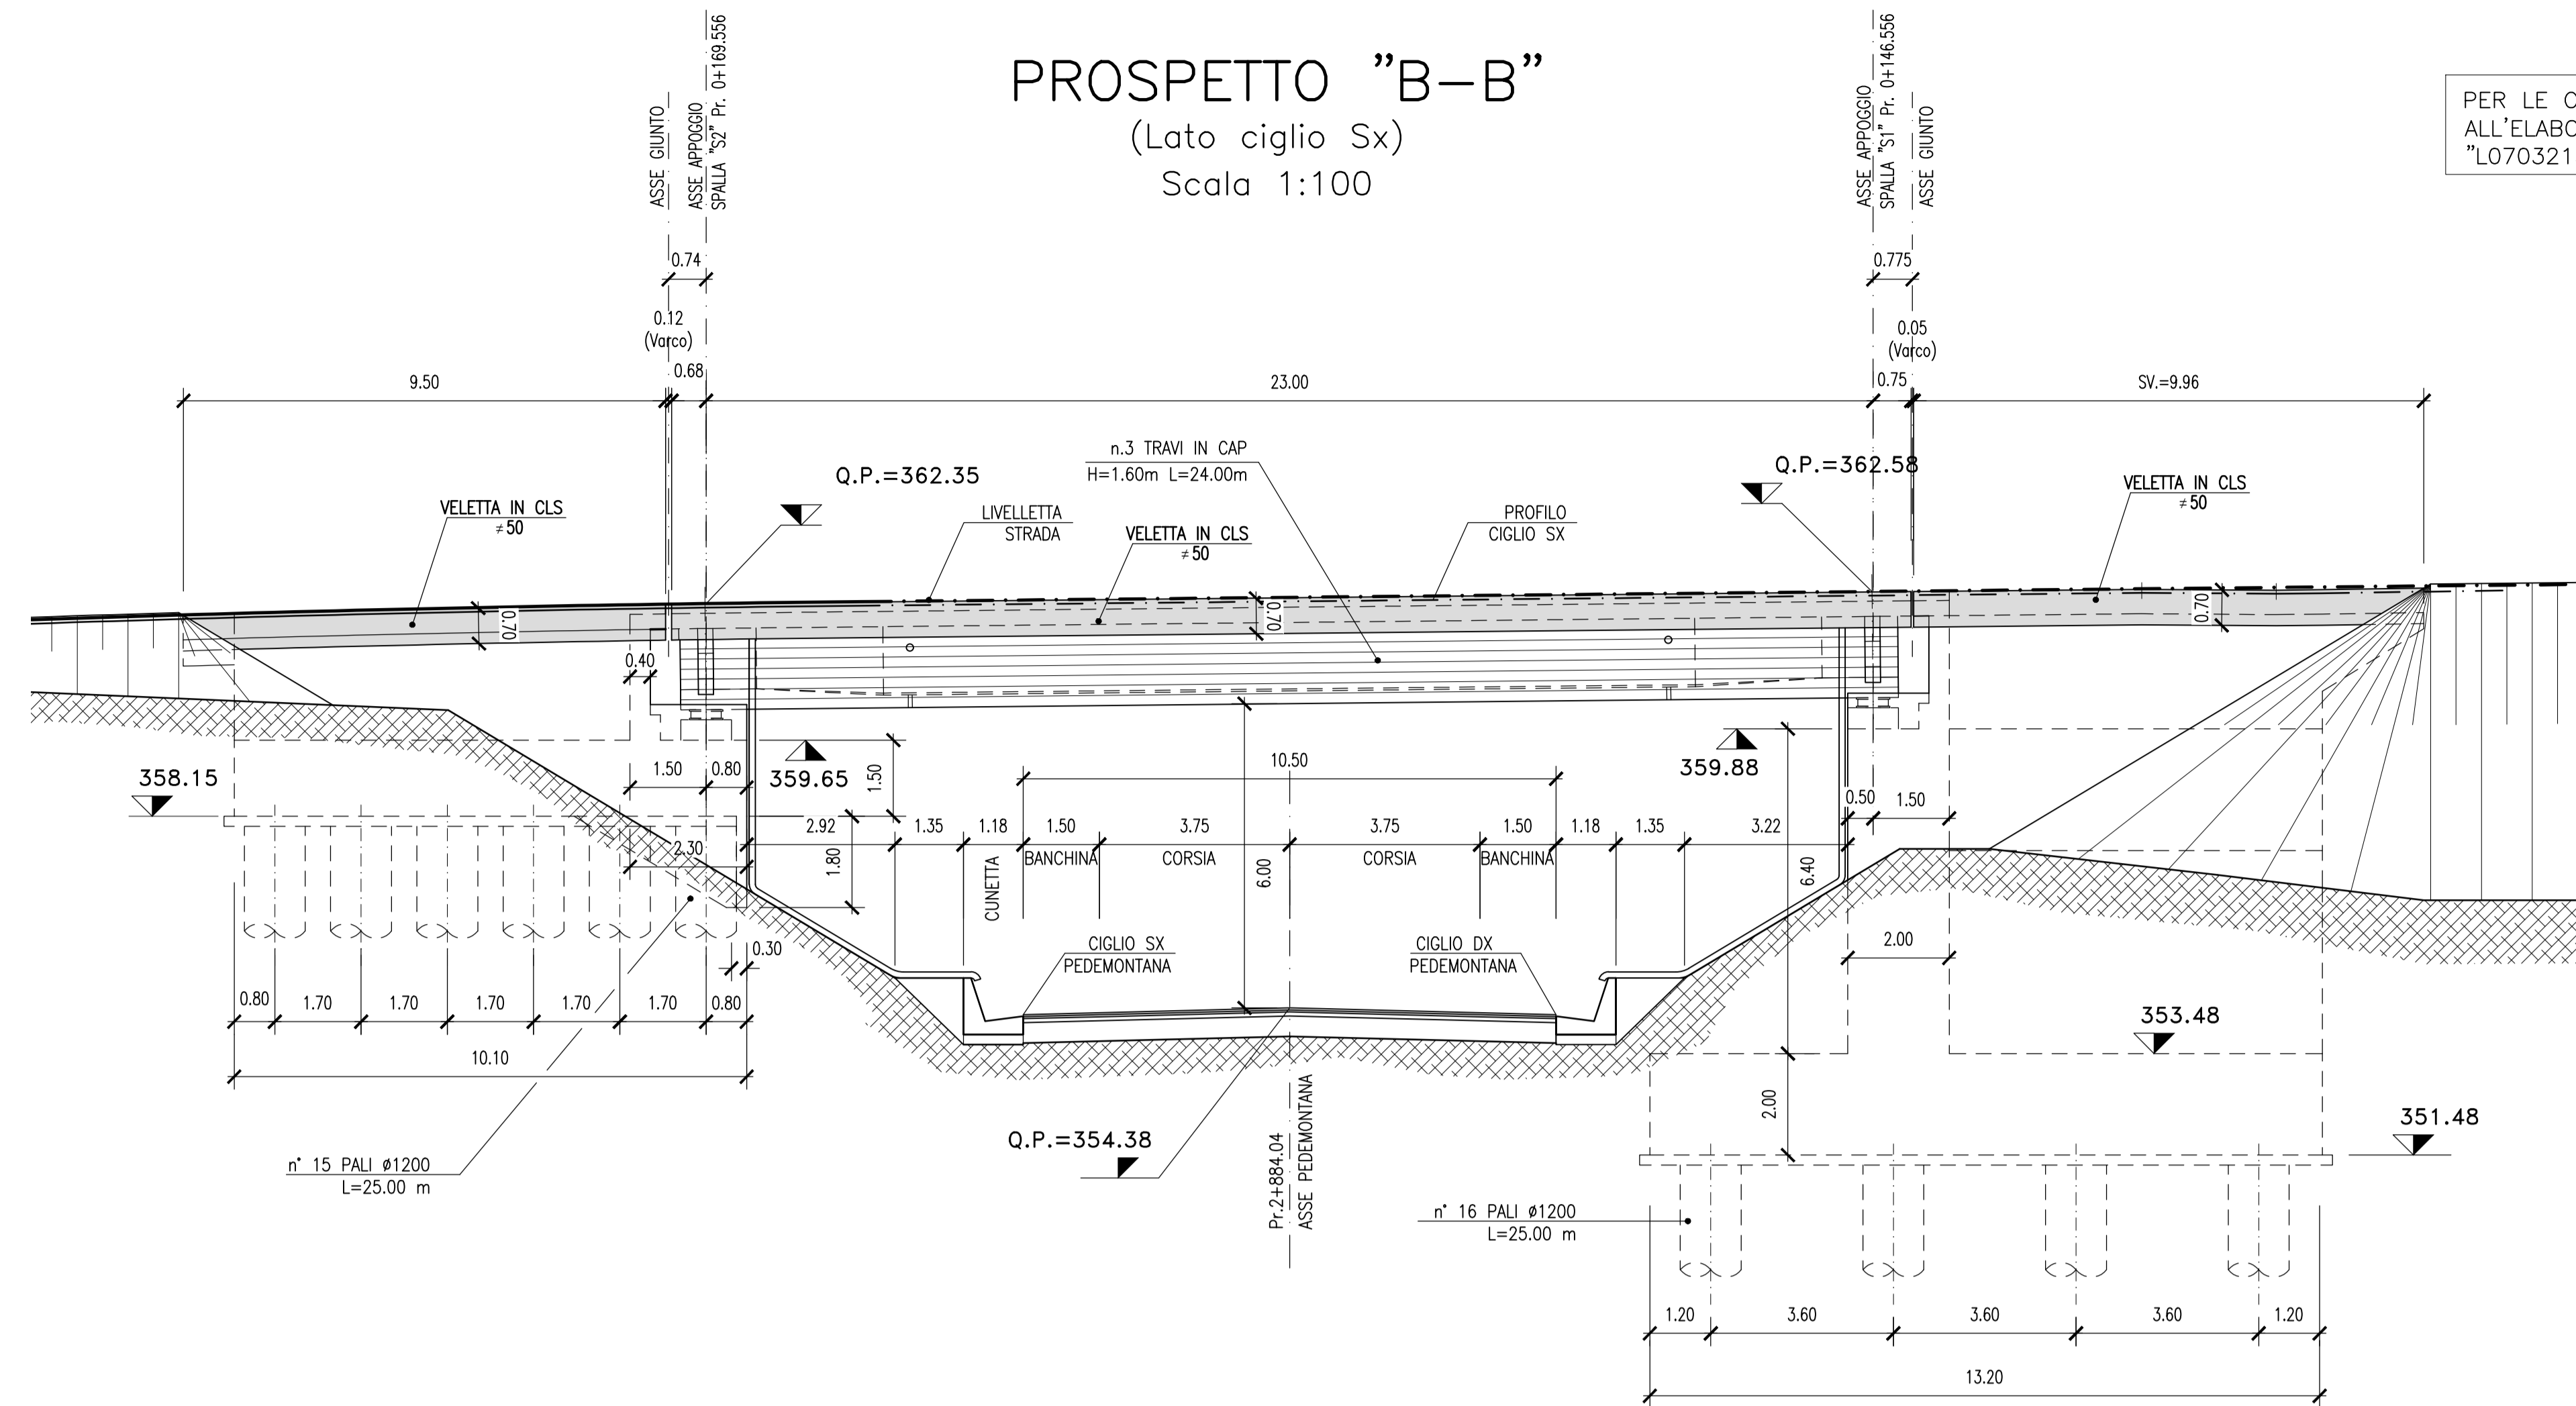

PER LE CARATTERISTICHE DEI MATERIALI SI RIMANDA ALL'ELABORATO "tabella materiali" "L0703213E16M0000TV01"


SEZIONE TIPO IMPALCATO
Scala 1:50

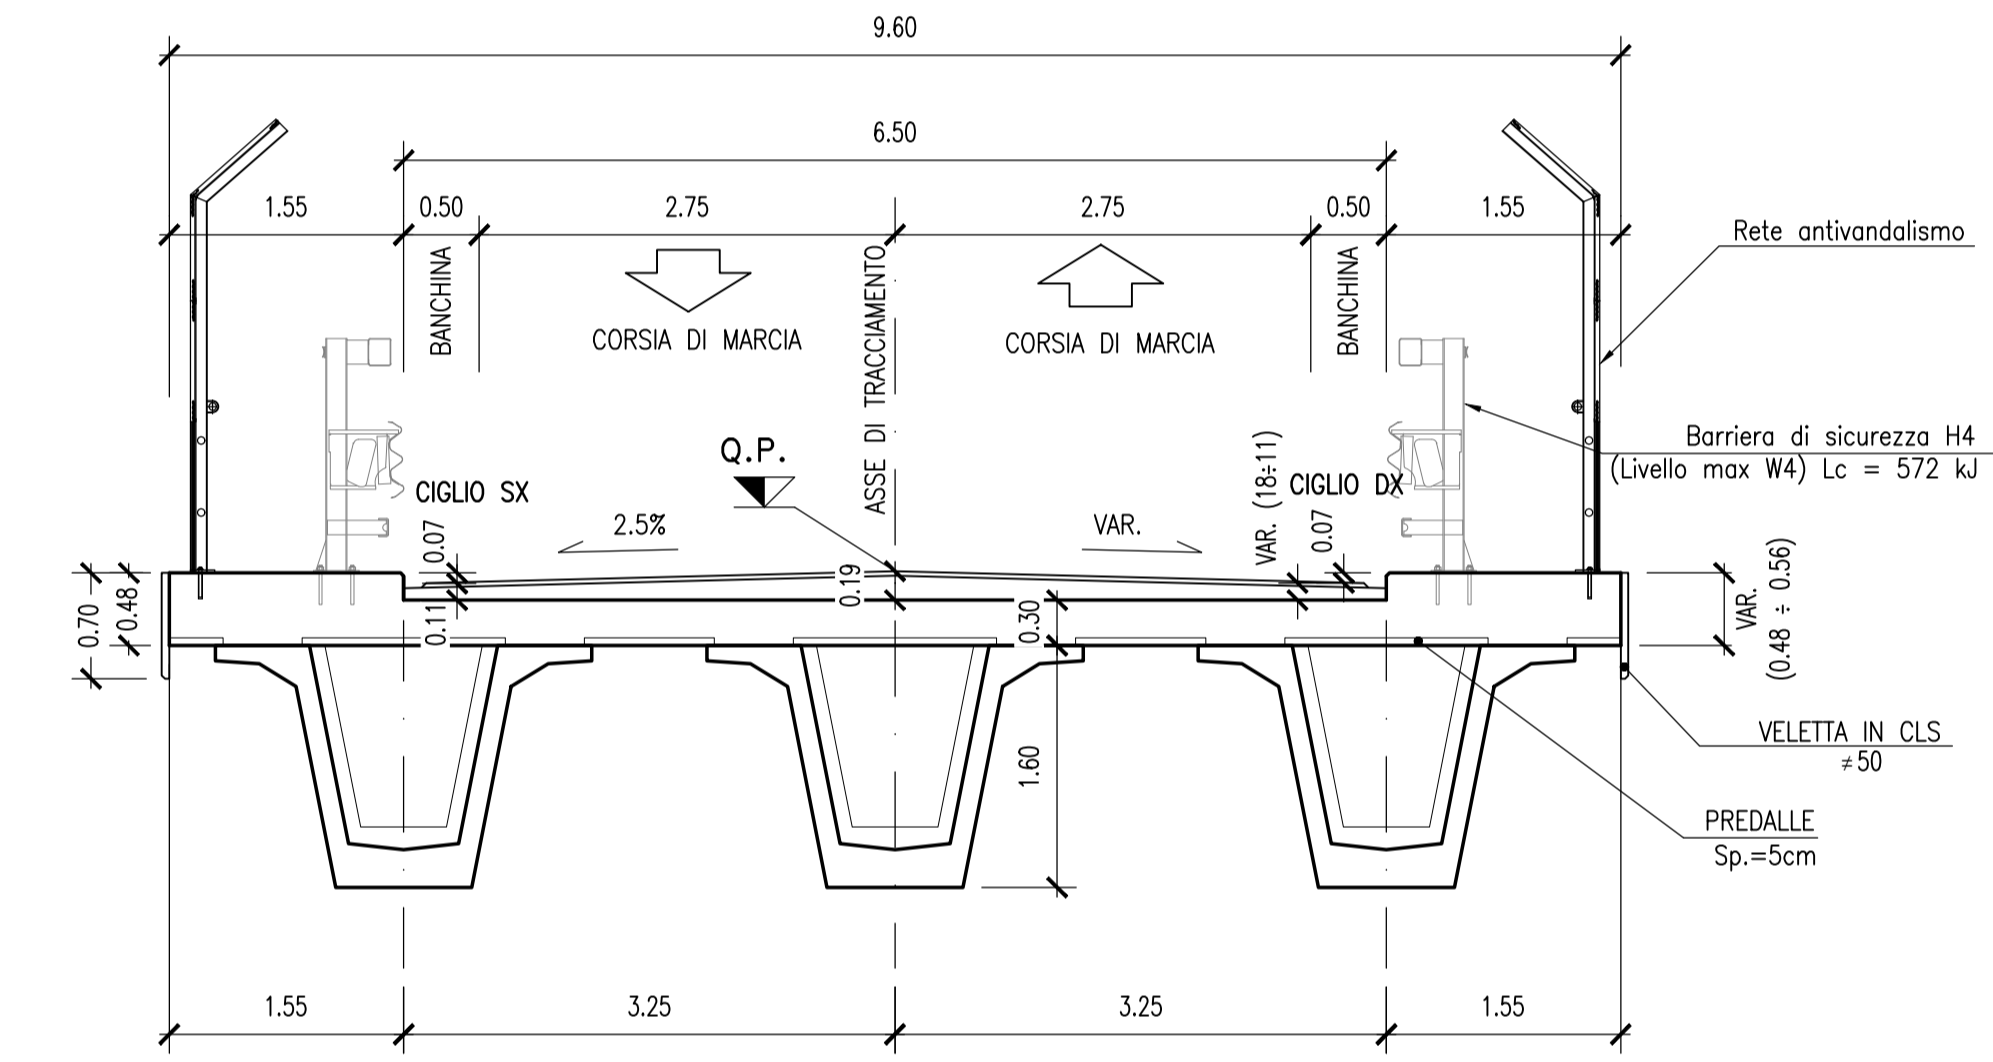



- PAVIMENTAZIONE :
- Manto di usuro 3 cm
 - Binder in asse tracciato 15 cm
 - Binder lato ciglio sx 7 cm
 - Binder lato ciglio dx Var. 14 + 7 cm
 - Manto impermeabile elastomerizzato 1 cm

PARTICOLARE "A"

SEZIONE
Scala 1:20

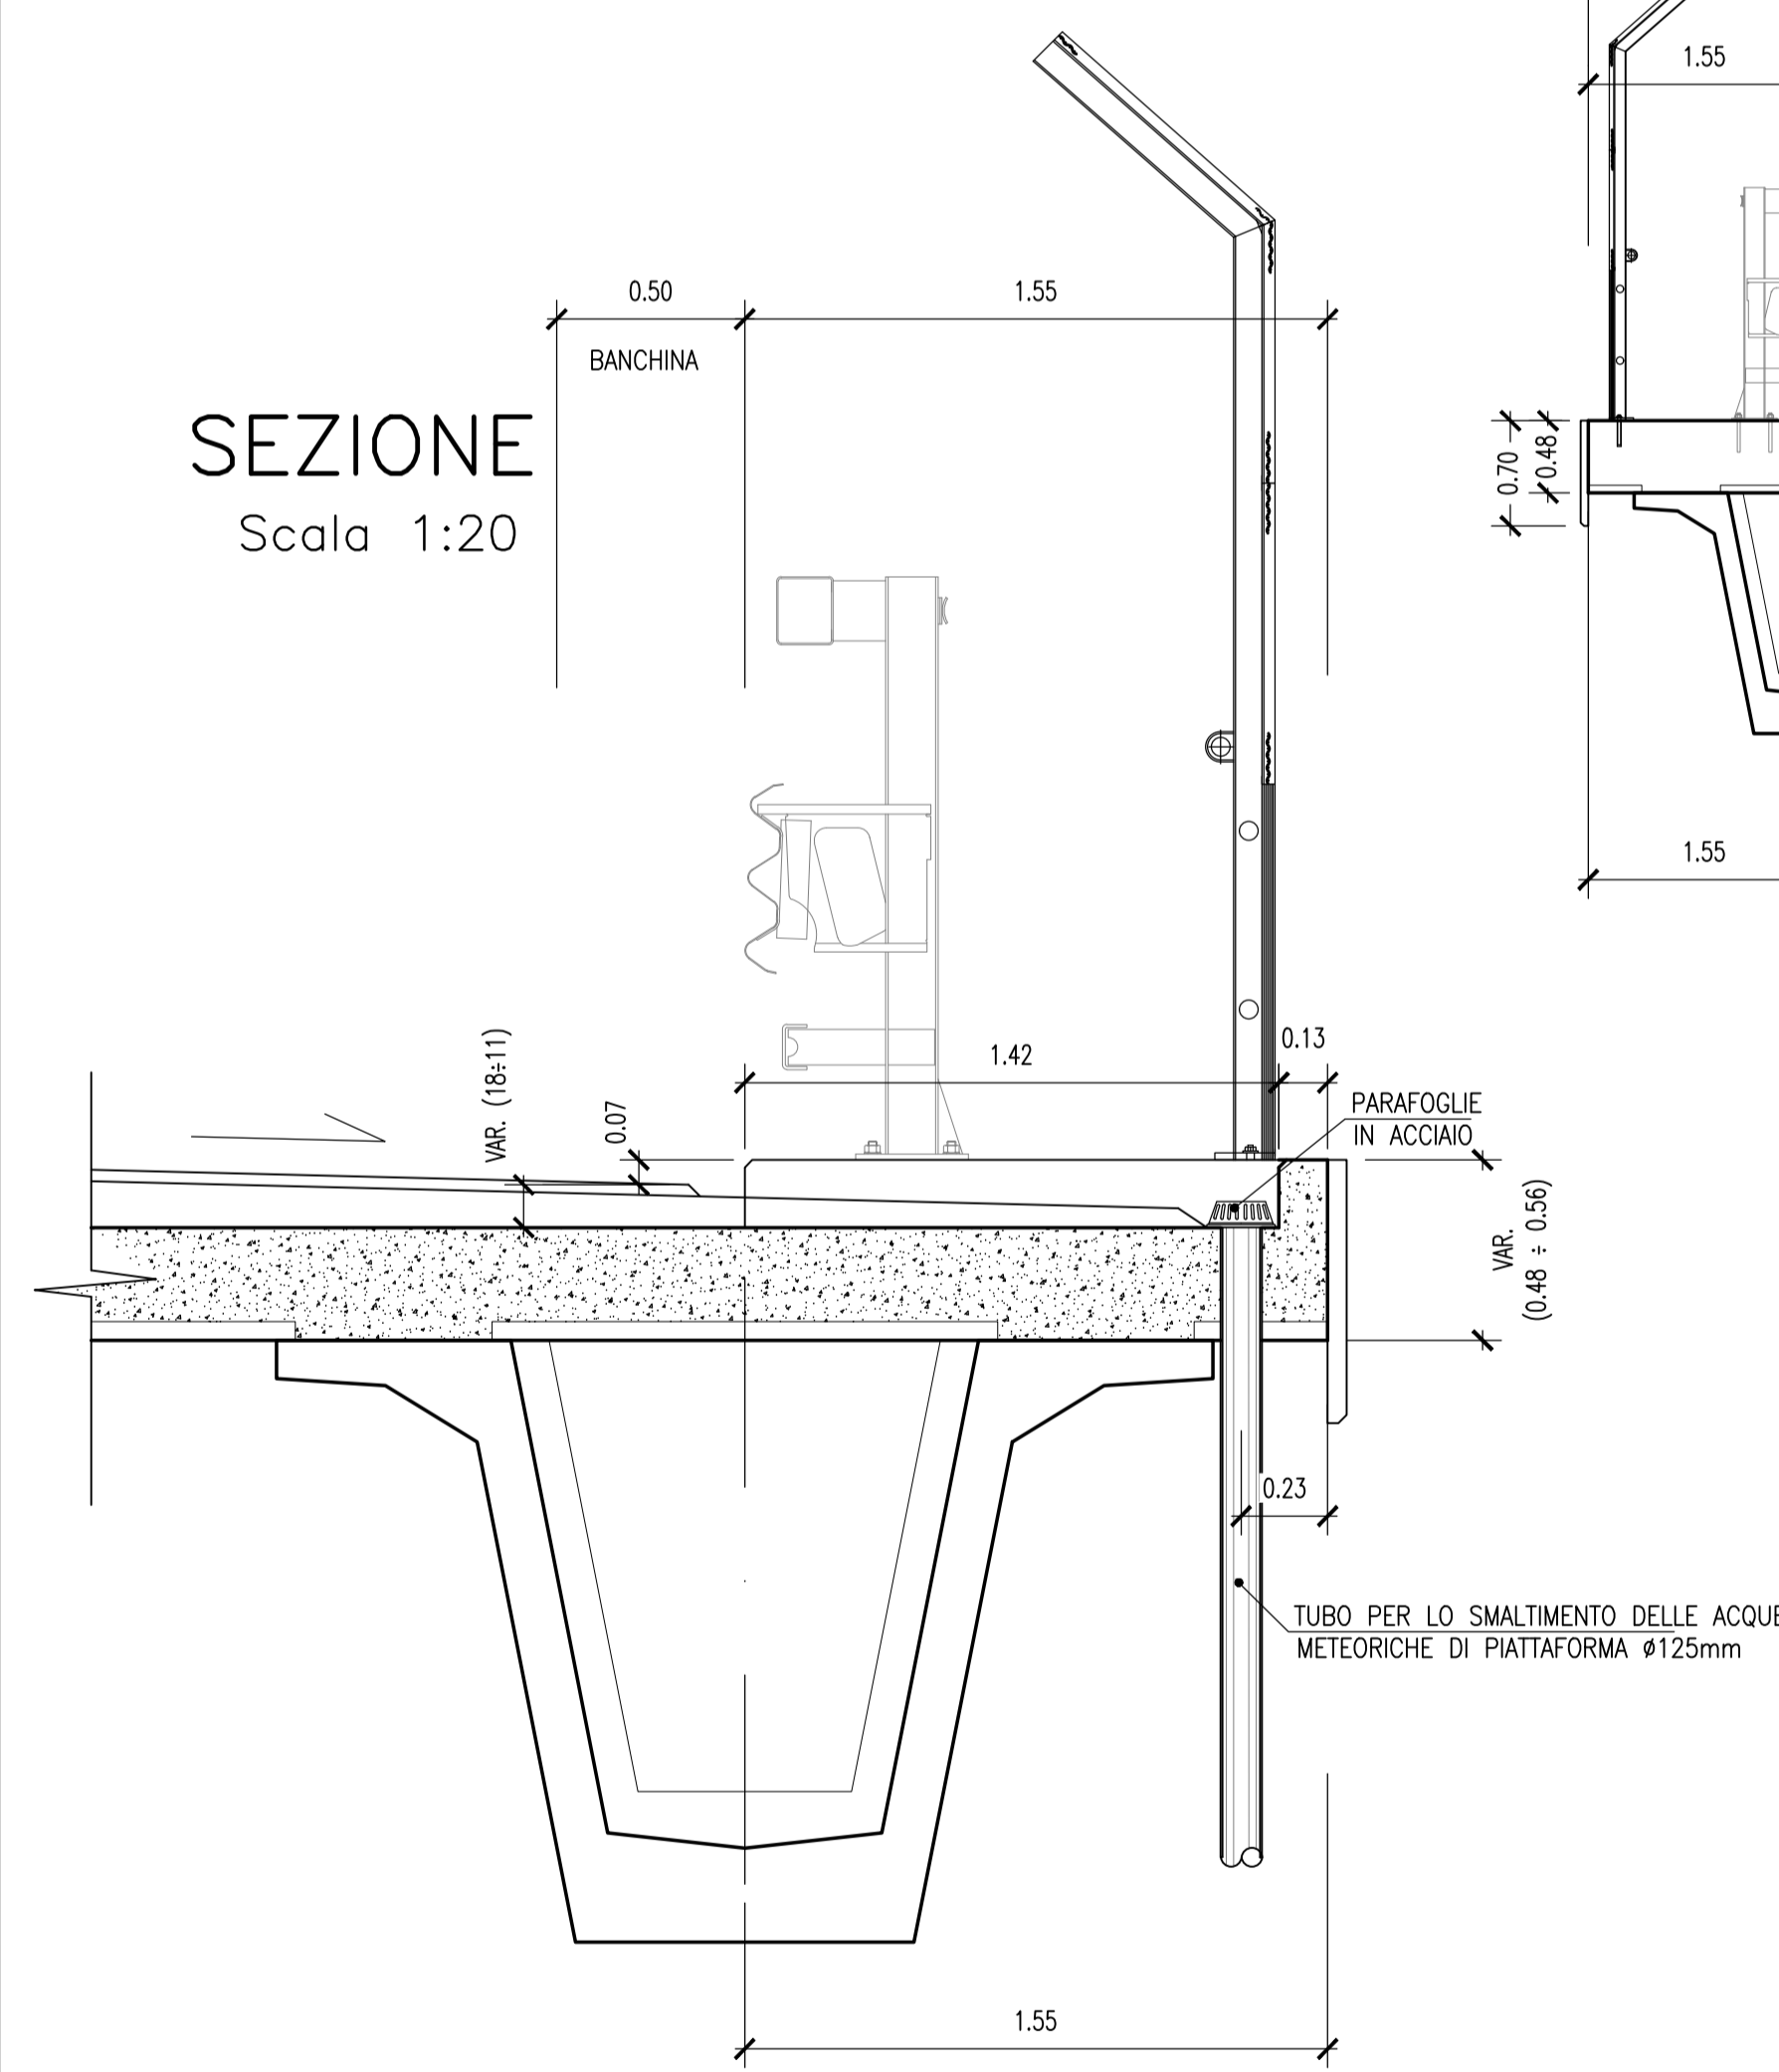

PIANTA
Scala 1:20

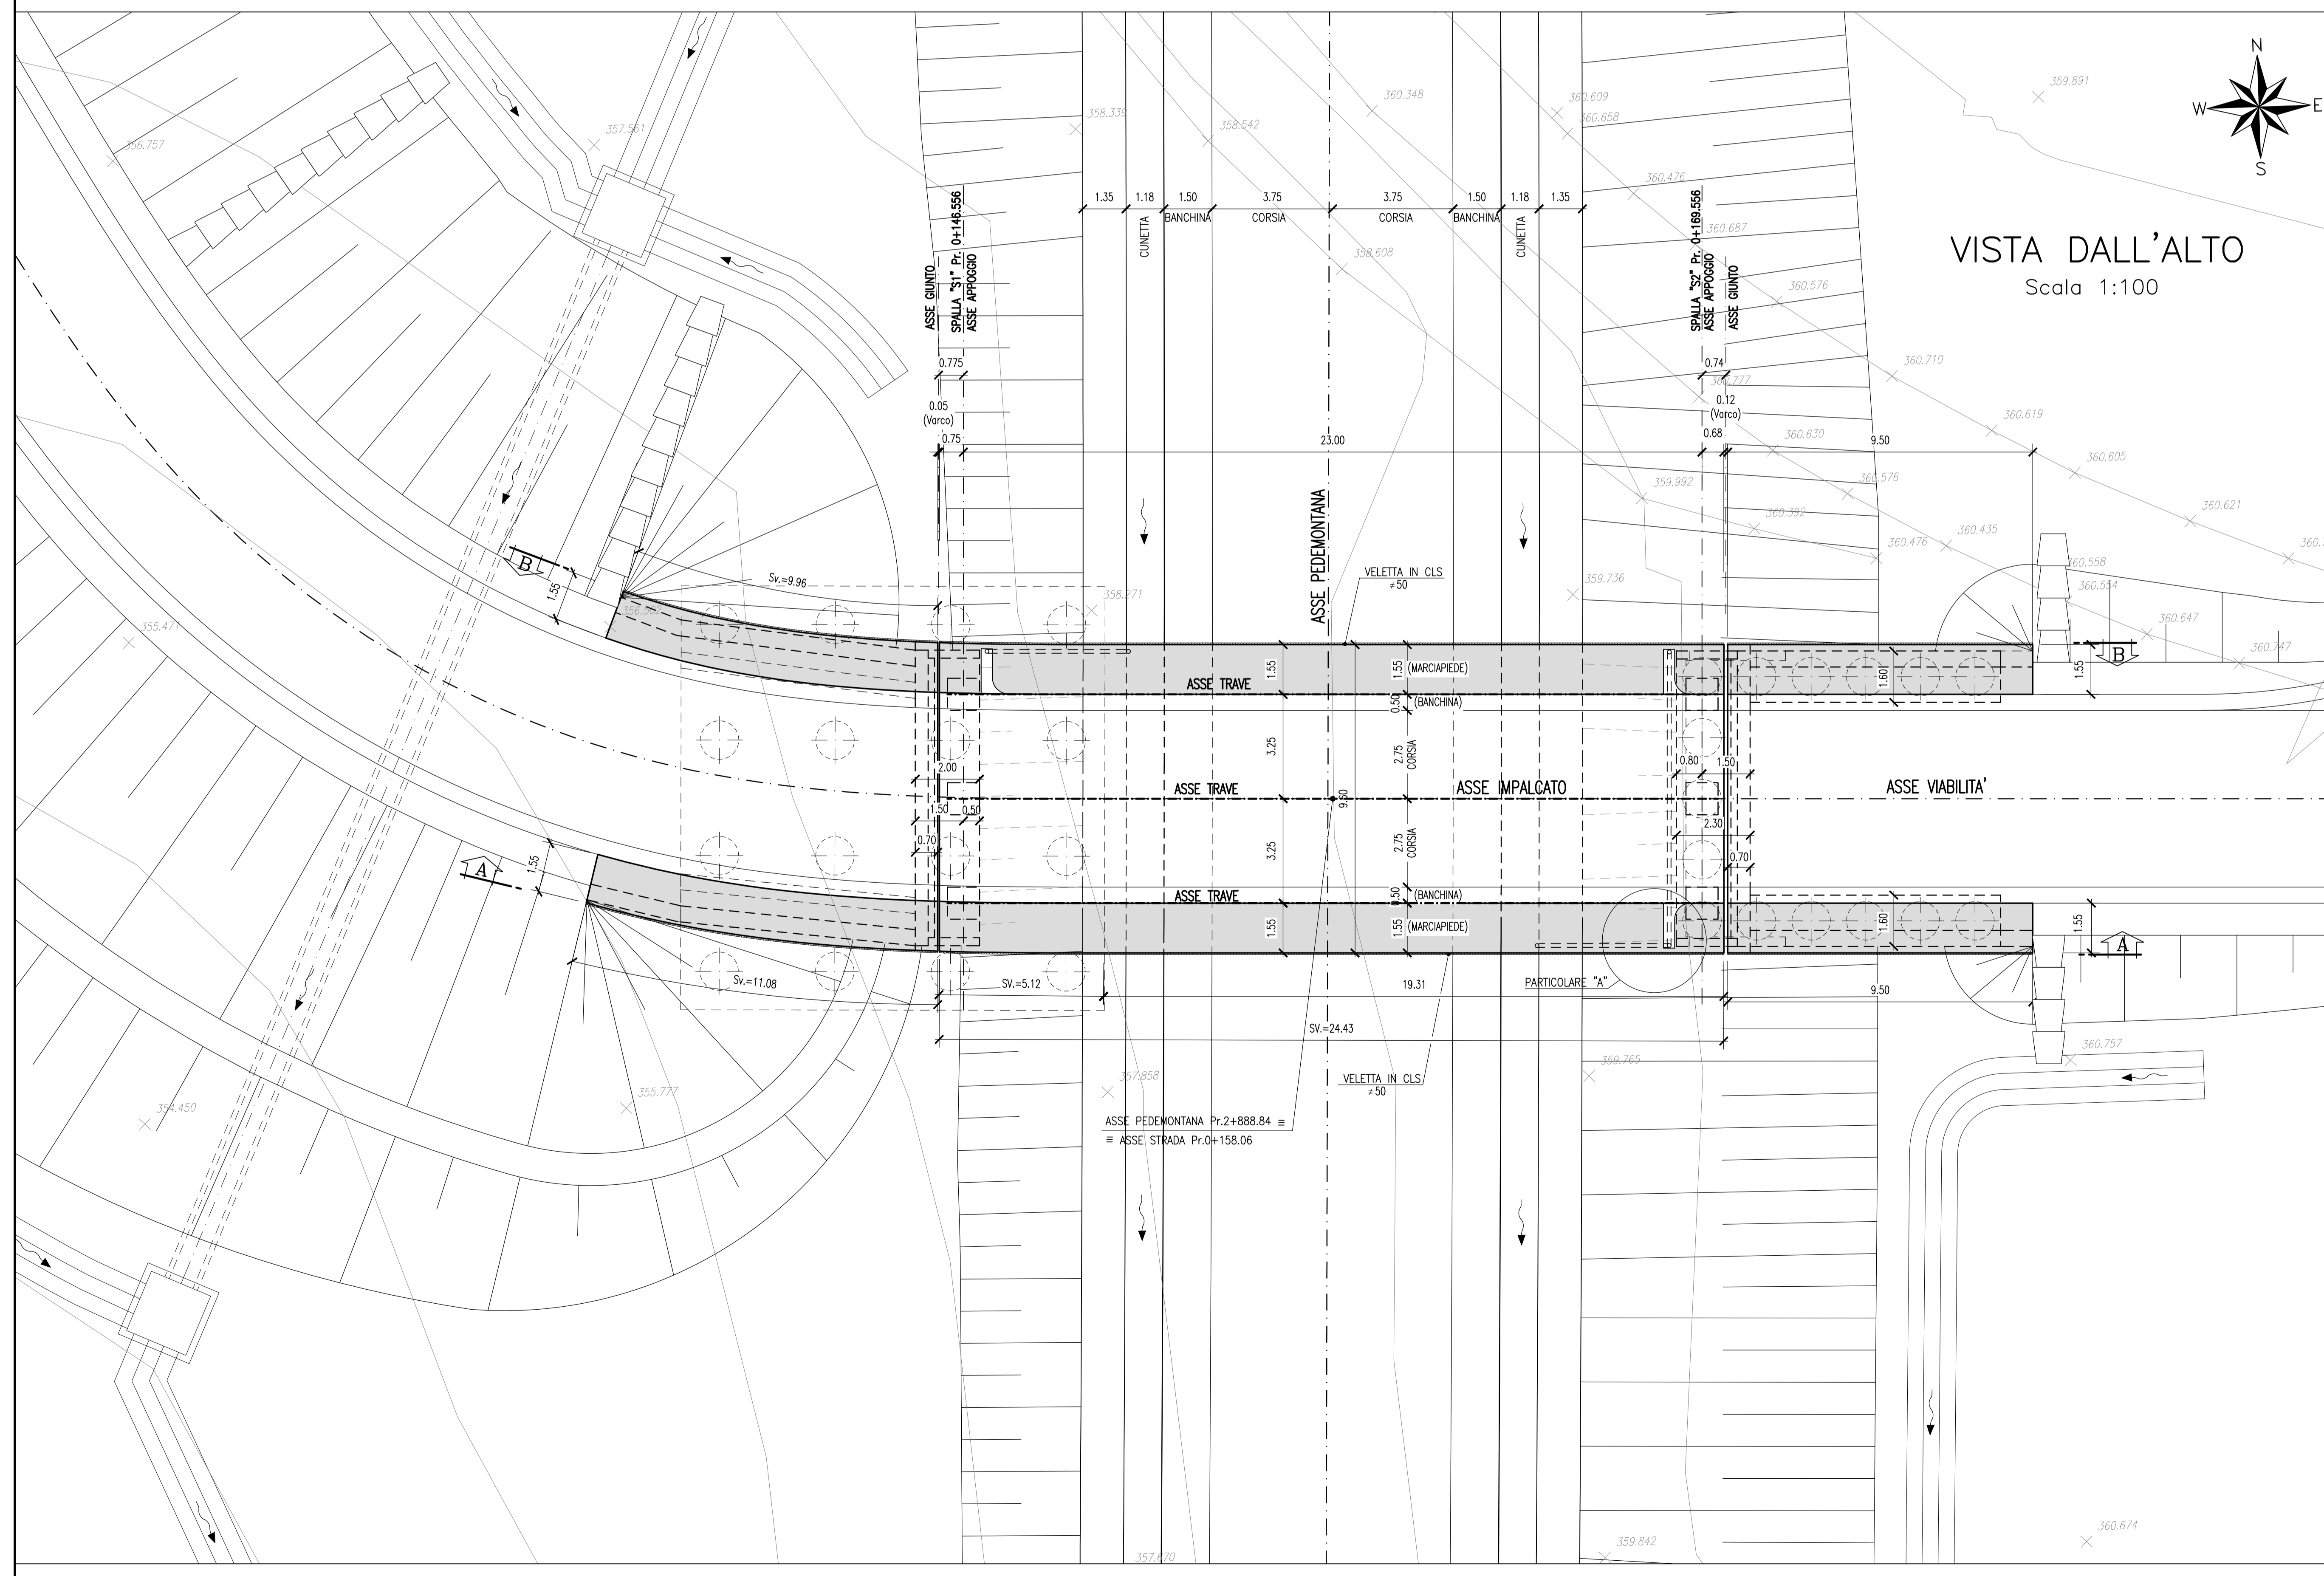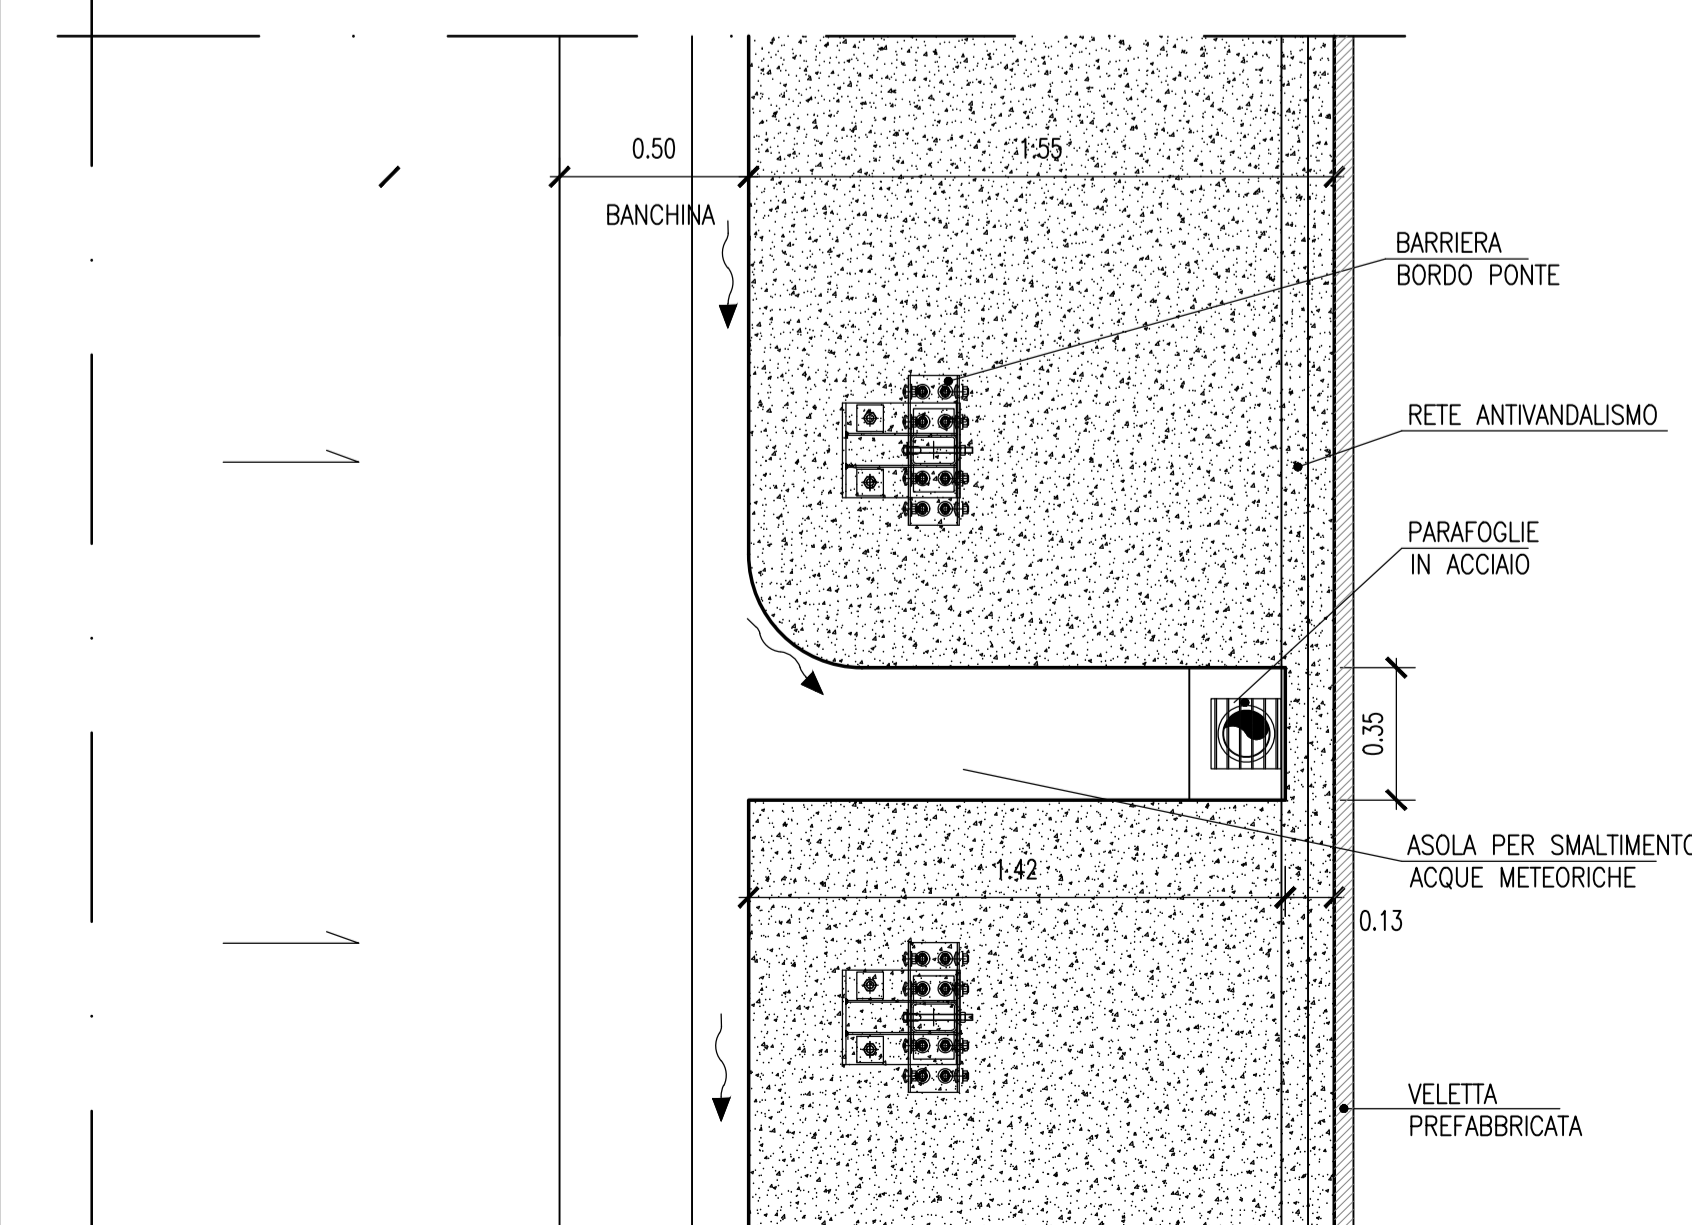

VISTA DALL'ALTO
Scala 1:100

QUADRILATERO
Marche Umbria S.p.A.

**ASSE VIARIO MARCHE-UMBRIA
E QUADRILATERO DI PENETRAZIONE INTERNA
MAXI LOTTO 2**

LAVORI DI COMPLETAMENTO DELLA DIRETTRICE PERUGIA ANCONA:
SS. 318 DI "VALFABBRICA", TRATTO PIANELLO-VALFABBRICA
SS. 16 "VAL DESINO", TRATTO FOSSATO VICO - CANCELLI E ALBACINA - SERRA SAN QUIRICO
"PEDEMONTANA DELLE MARCHE", TRATTO FABRIANO-MUCCIA-SFERCIA.

PERIZIA DI VARIANTE

CONTRAENTE GENERALE: Il Responsabile del Contratto Generale:
DIRPA 2
S.c.c.r.l.

PROGETTAZIONE:
Partecipazioni Italia S.p.A.

IL PROGETTISTA:
Dott. Ing. Salvatore Lisio
Ufficio: Via Salaria Km. 29,00 - 00198 Roma

ASSISTENZA ALLA PROGETTAZIONE:
TECNOSTRUTTURE S.r.l.
Via Salaria Km. 29,00 - 00198 Roma
Tel. 06/49800000 - Fax 06/49800001

IL PROGETTISTA:
Dott. Ing. Antonio Tosiani

IL GEOLOGO:
Geol. Antonio Babalini
Ufficio: Via Salaria Km. 29,00 - 00198 Roma

VISTO
IL RESPONSABILE DEL PROCEDIMENTO:
Ing. Ignio Fanoni

2.1.3 - PEDEMONTANA DELLE MARCHE
P Strada Nazionale - Castelnuovo Nord - Castelnuovo Sud
P Strada Nazionale - Castelnuovo Sud - Castelnuovo Nord - Castelnuovo Sud - Castelnuovo Nord - Castelnuovo Sud
OPERE D'ARTE MINORI: CAVALCAVIA
Cavalcavia Scano - Km 2+888
Pista dall'alto, prospetti e sezione tipo impalcato

SCALA: 1:100/50
DATA: Maggio 2022

Codice Unico di Progetto (CUP) F12C03000090021 (assegnato CIPE 20/04/2015)

CODICE ELABORATO: Data: Rev: Ver: Mod: F: Prop: Rev:
L0703213E16M0000TV01

Rev.	Data	Descrizione	Redatto	Verificato	Approvato
B	Gen. 2021	Emissione o seguito istruttoria ANAS	PROGN	G. Silvestri	S. Lisio
C	Gen. 2022	Emissione Perizia di Variante	Tecnostutture	Tecnostutture	A. Tosiani
D	Maggio 2022	Revisione a seguito istruttoria ANAS	Tecnostutture	Tecnostutture	A. Tosiani