


COORDINATE CENTRO PALI	
1	E=290706.35 N=478766.43
2	E=290704.50 N=478766.41
3	E=290703.63 N=478766.39
4	E=290702.76 N=478766.37
5	E=290701.89 N=478766.35
6	E=290701.02 N=478766.33
7	E=290700.15 N=478766.31
8	E=290699.28 N=478766.29
9	E=290698.41 N=478766.27
10	E=290697.54 N=478766.25
11	E=290696.67 N=478766.23
12	E=290695.80 N=478766.21
13	E=290694.93 N=478766.19
14	E=290694.06 N=478766.17
15	E=290693.19 N=478766.15
16	E=290692.32 N=478766.13
17	E=290691.45 N=478766.11
18	E=290690.58 N=478766.09
19	E=290689.71 N=478766.07
20	E=290688.84 N=478766.05
21	E=290687.97 N=478766.03
22	E=290687.10 N=478766.01
23	E=290686.23 N=478765.99
24	E=290685.36 N=478765.97
25	E=290684.49 N=478765.95
26	E=290683.62 N=478765.93
27	E=290682.75 N=478765.91
28	E=290681.88 N=478765.89
29	E=290681.01 N=478765.87
30	E=290680.14 N=478765.85
31	E=290679.27 N=478765.83
32	E=290678.40 N=478765.81
33	E=290677.53 N=478765.79
34	E=290676.66 N=478765.77
35	E=290675.79 N=478765.75
36	E=290674.92 N=478765.73
37	E=290674.05 N=478765.71
38	E=290673.18 N=478765.69
39	E=290672.31 N=478765.67
40	E=290671.44 N=478765.65
41	E=290670.57 N=478765.63
42	E=290669.70 N=478765.61
43	E=290668.83 N=478765.59
44	E=290667.96 N=478765.57
45	E=290667.09 N=478765.55
46	E=290666.22 N=478765.53
47	E=290665.35 N=478765.51
48	E=290664.48 N=478765.49
49	E=290663.61 N=478765.47
50	E=290662.74 N=478765.45
51	E=290661.87 N=478765.43
52	E=290661.00 N=478765.41
53	E=290660.13 N=478765.39
54	E=290659.26 N=478765.37

SVILUPPATA G-G (IN ASSE DI TRACCIAMENTO PALI)
Scala 1:100

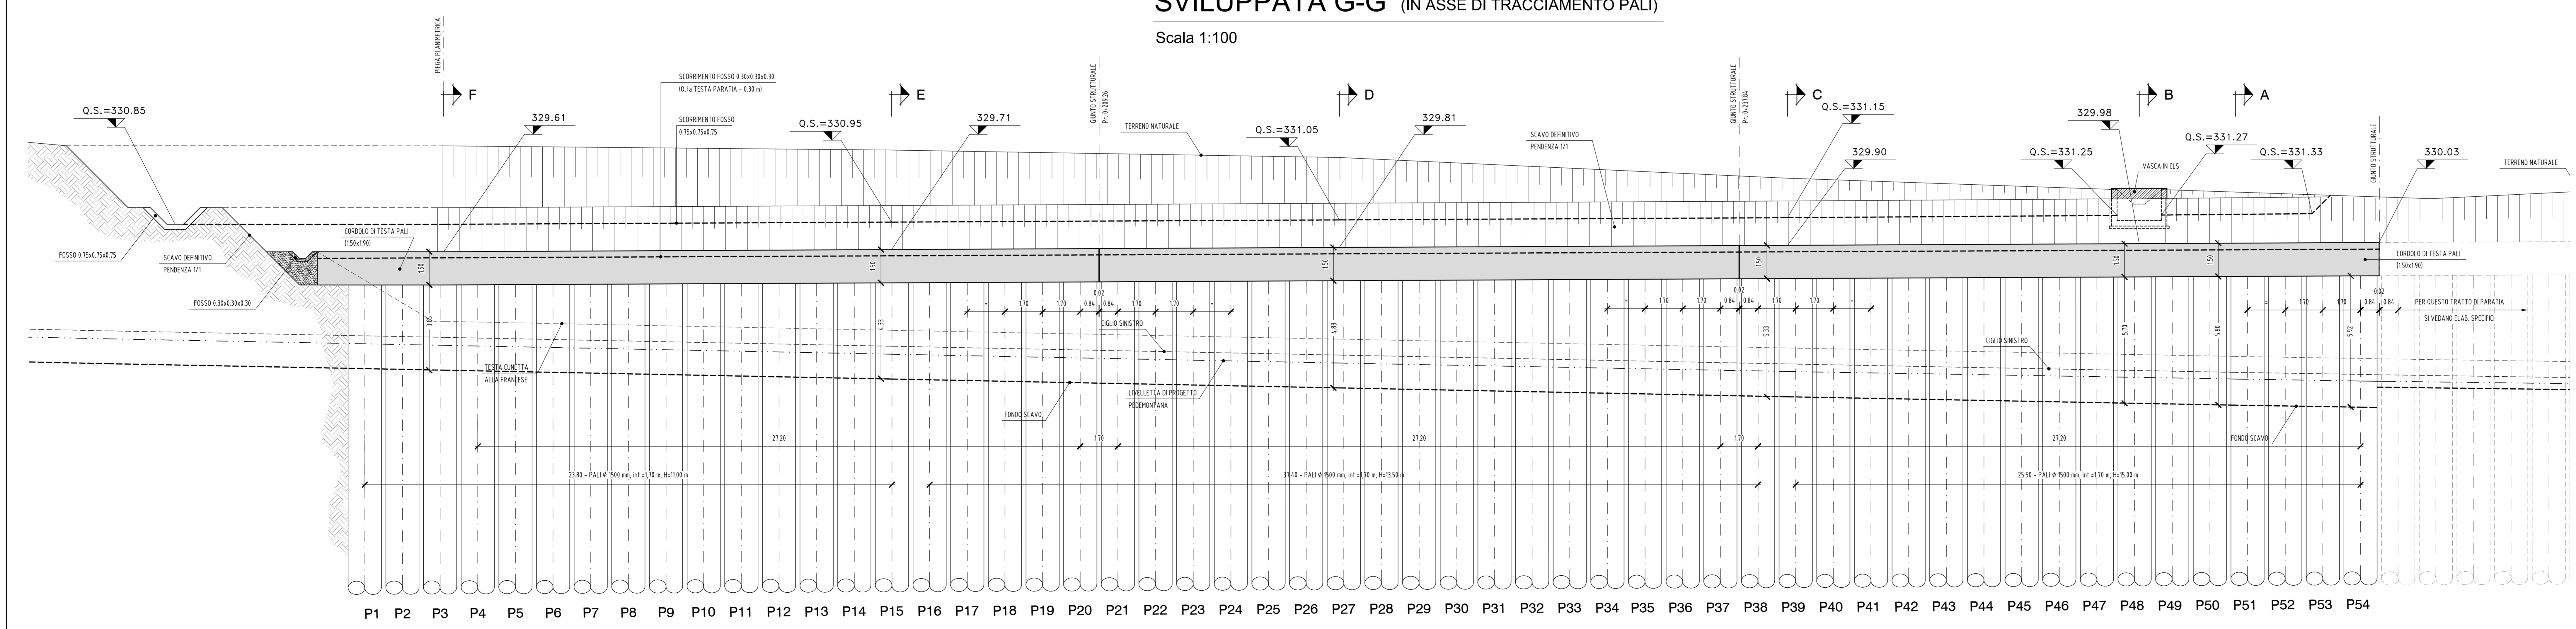

N.B.: PER LA TABELLA MATERIALI FARE RIFERIMENTO ALL'ELABORATO: L070321E14G0000TV01

**ASSE VIARIO MARCHE-UMBRIA
E QUADRILATERO DI PENETRAZIONE INTERNA
MAXI LOTTO 2**

LAVORI DI COMPLETAMENTO DELLA DIRETTRICE PERUGIA ANCONA:
SS. 318 DI "VALFABRICA" TRATTO PIANELLO-VALFABRICA
SS. 76 "VAL DESINO" TRATTO FOSCARO VICO-CANCELLE ALBACINA - SERRA SAN QUIRICO
"PEDEMONTANA DELLE MARCHE" TRATTO FABBRANO-MUCIASFERCIA

PERIZIA DI VARIANTE

CONTRAENTE GENERALE: 		Il Responsabile del Contorno Generale:	
PROGETTISTA: Partecipazioni Italia Sp.A.		ASSISTENZA ALLA PROGETTAZIONE: 	
IL PROGETTISTA: Dott. Ing. Salvatore Lupo Ordine degli Ingegneri Prov. di Milano n.117		IL GERENTE: Cesari Alessandro Rubini Ordine dei Geometri Regione Toscana n.102	
VISTO IL RESPONSABILE DEL PROCEDIMENTO: Ing. Ignazio Farneti			
2.1.3 - PEDEMONTANA DELLE MARCHE P. Strada funzionale - Contrasto Nord - Contrasto Sud P. Strada funzionale - Contrasto Sud - Innesco SST + Museo Opere di sostegno a dreni PARATIA DI PALI 1500 IN SX DA Km 0+178 AL Km 0+266 Pianta e Profilo			SCALA: 1:100 DATA: 22.12.2021
Codice Unico di Progetto (CUP) F12C03000050021 (assegnato CPPE 20/04/2015)			
CODICE ELABORATO: L070321E14G0000TV01			
Rev.	Descr.	Disegnato	Redatto
A	2021	Emilio	S. Lupo
B	22/12/2021	Inserimento trincee drenanti	TECNOSTRUTTURE S.p.A. - Tadini