


NOTA
Per i dettagli delle sezioni tipo e particolari costruttivi fare riferimento all'elaborato
L0703213E08C519005ZT12

COORDINATE PALI				
PALO	X	Y	Lunghezza (m)	quota testa palo
P01	2361110.8728	4784427.5051	14.0	+337.80
P02	2361111.1483	4784429.6878	14.0	+337.80
P03	2361111.4239	4784431.8705	14.0	+337.80
P04	2361111.6994	4784434.0531	14.0	+337.80

COORDINATE CORDOLO				
Punto	X	Y	quota cordolo lato superiore	quota cordolo lato inferiore
C01	2361111.6648	4784426.1941	+339.00	+337.80
C02	2361112.792	4784435.1229	+339.00	+337.80
C03	2361109.7798	4784426.432	+339.00	+337.80
C04	2361110.9069	4784435.3609	+339.00	+337.80

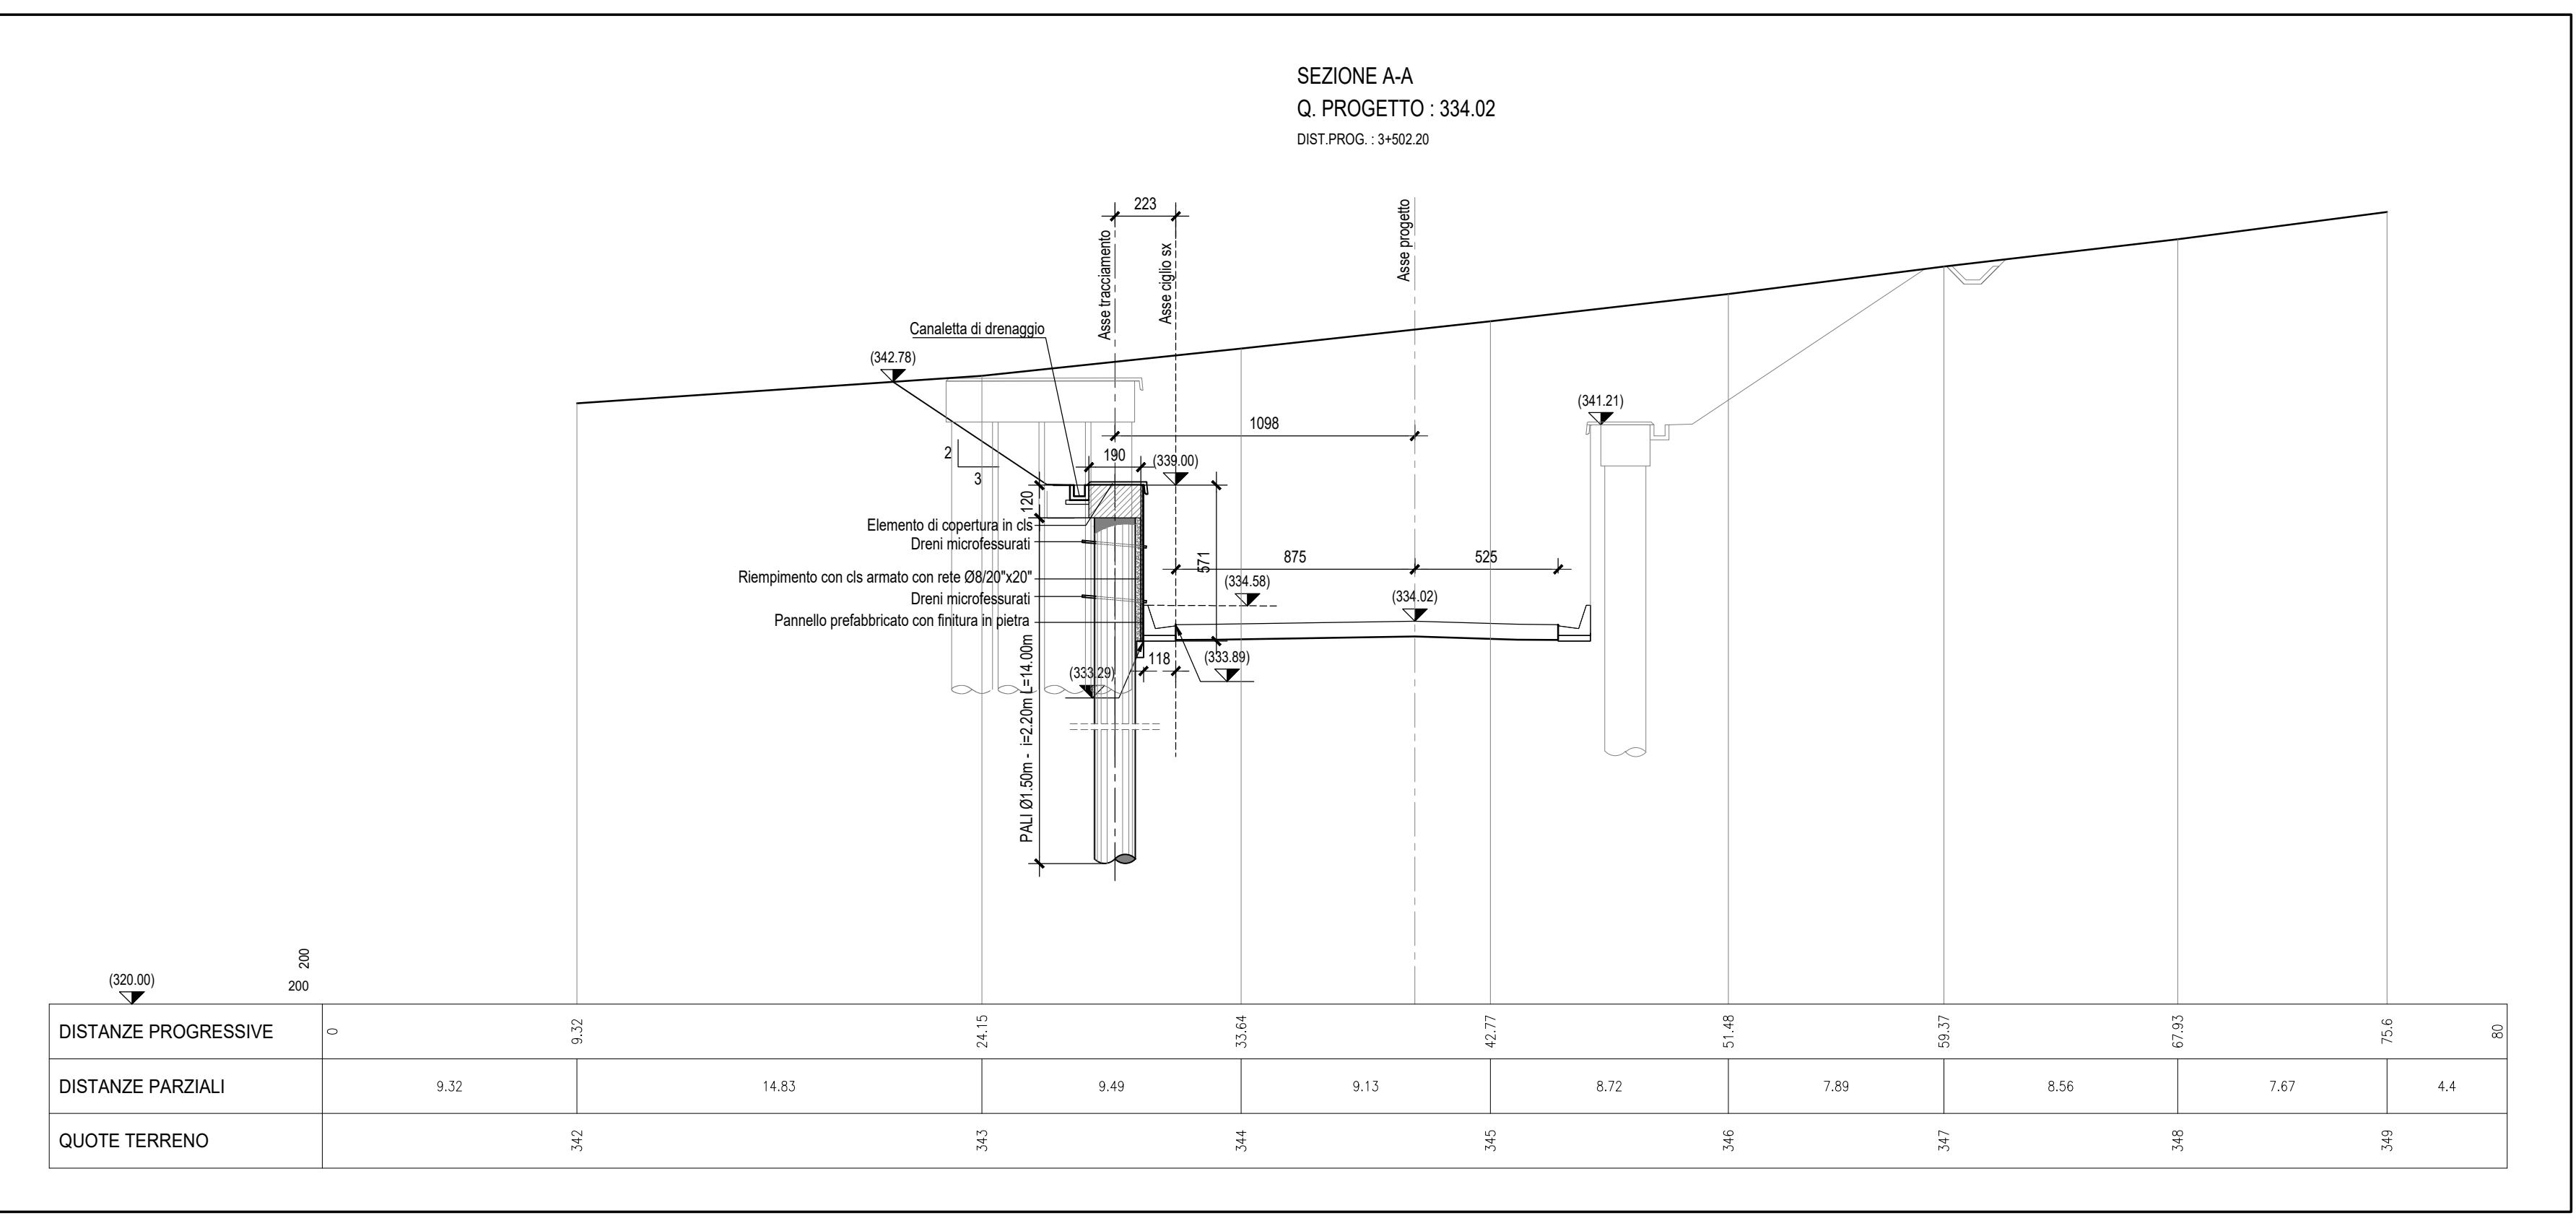

ASSE VIARIO MARCHE-UMBRIA E QUADRILATERO DI PENETRAZIONE INTERNA MAXI LOTTO 2

LAVORI DI COMPLETAMENTO DELLA DIRETTRICE PERUGIA ANCONA:
SS. 318 DI "VALFABBRICA", TRATTO PIANELLO - VALFABBRICA
SS. 76 "VAL DESINO", TRATTI FOSSATO VICO - CANCELLI E ALBACINA - SERRA SAN QUIRICO
"PEDEMONTANA DELLE MARCHE", TRATTO FABRIANO-MUCCIA-SFERCIA.

PERIZIA DI VARIANTE

CONTRAENTE GENERALE: Il Responsabile del Contraente Generale:
DIRPA 2 s.c.a.r.l.
Ing. Federico Montanari

PROGETTAZIONE: Partecipazioni Italia S.p.A.
ASSISTENZA ALLA PROGETTAZIONE:
SGS
Ing. Valter Capata

IL PROGETTISTA: Dott. Ing. Salvatore Lieto
Online degli Ingegneri Prov. di Mantova n.1147
IL GEOLOGO: Geol. Amadeo Babbini
Online dei Geologi Regione Toscana n.1032

VISTO IL RESPONSABILE DEL PROCEDIMENTO: IL COORDINATORE DELLA SICUREZZA IN FASE DI ESECUZIONE:
Ing. Iginio Farotti
Ing. Vincenzo Pardo
IL DIRETTORE DEI LAVORI: Ing. Peppino Marascio

2.1.3 - PEDEMONTANA DELLE MARCHE
3° Strada funzionale - Castelraimondo Nord - Castelraimondo Sud
4° Strada funzionale - Castelraimondo Sud - Immo S577 a Muccia
OPERE D'ARTE MINORI
Paratia di controripa in SX dal km 3+502 al km 3+511
Carpenteria - Pianta profilo e sezione

SCALA:
DATA:
28.01.2022

Codice Unico di Progetto (CUP) F12C03000050021 (assegnato CIPE 20.04.2015)

CODICE ELABORATO: Opera Tratto Sincro CEE WBS Id.doc. n° progr. Rev.
L0703213E08C519005ZT12

Rev.	Data	Descrizione	Redatto	Controllato	Approvato
A	02.07.2021	Emissione PED	SGS	C.Agostini	S. Lieto
B	28.01.2022	Emissione a seguito istruttoria AWS del 22.12.2021	SGS	C.Agostini	S. Lieto