




PIANTA FONDAZIONI-Scala 1:200

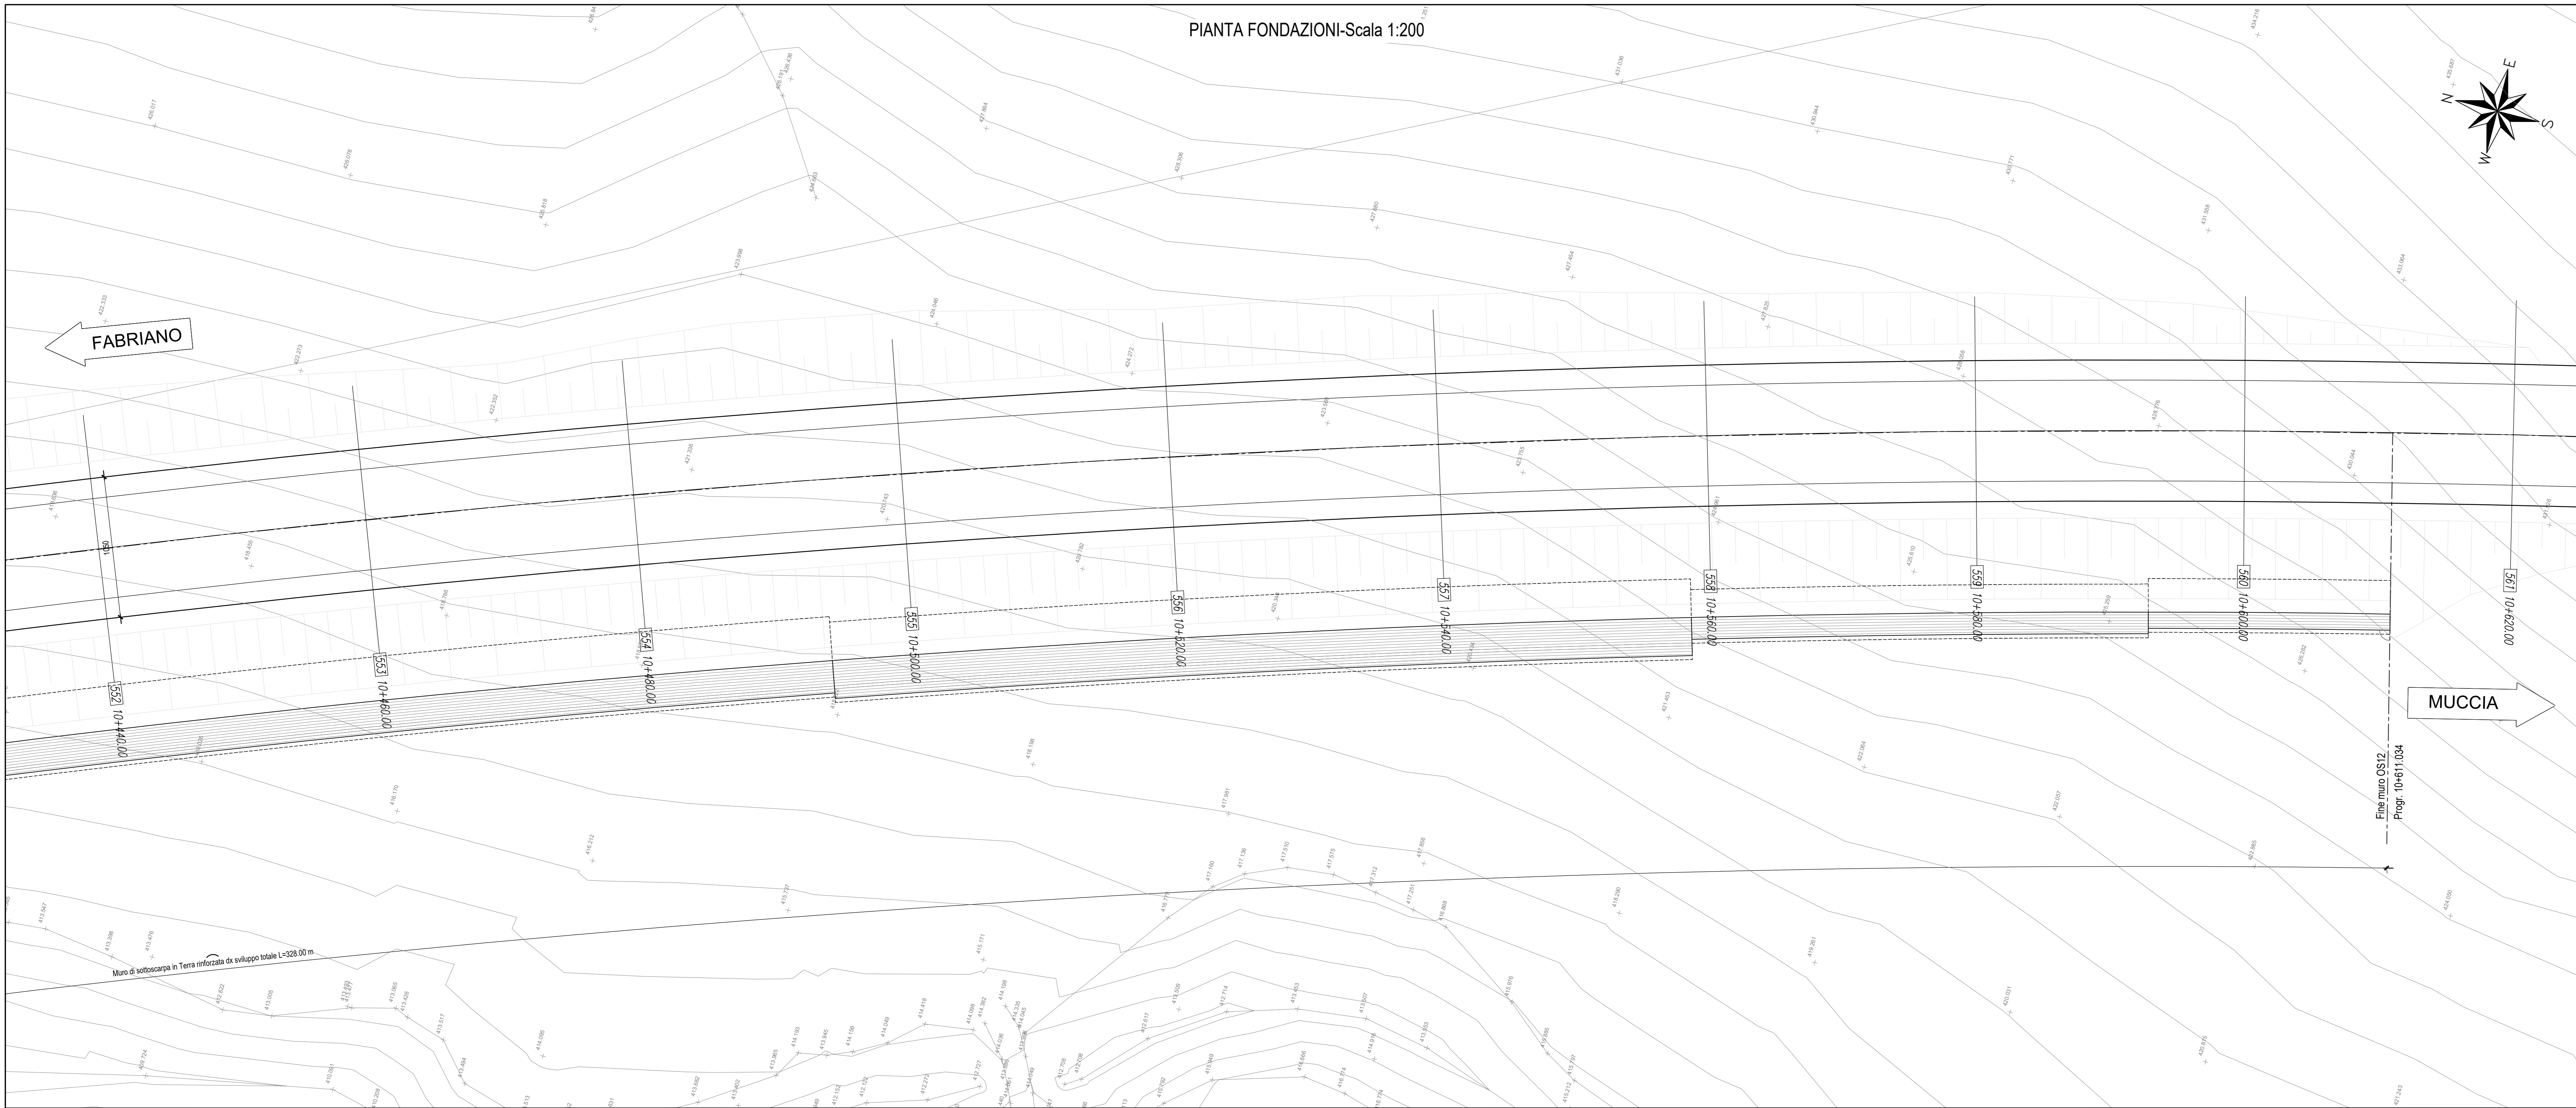

PLANIMETRIA-Scala 1:1000

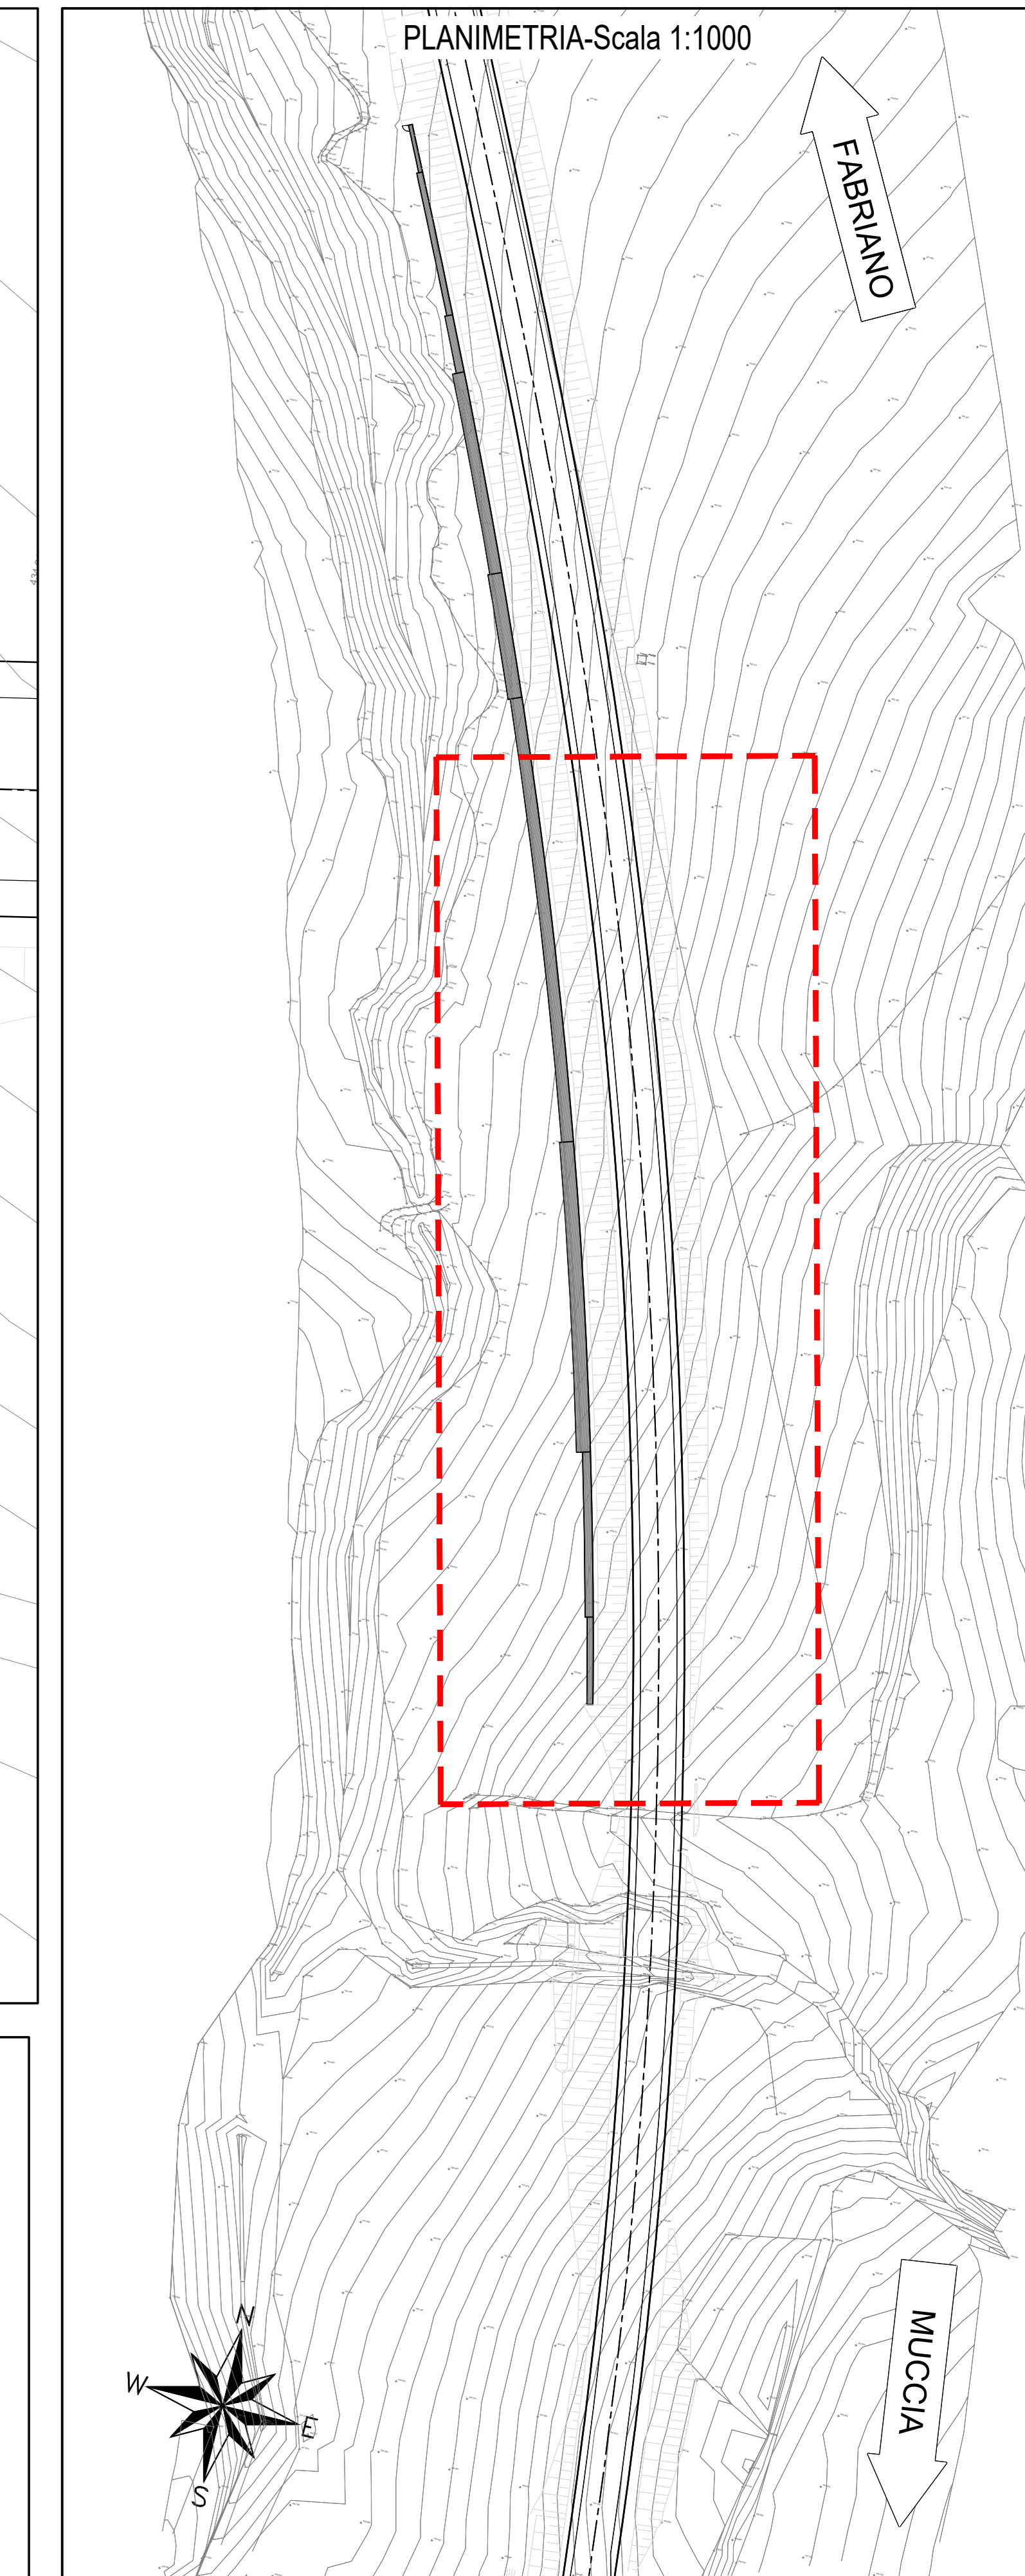

PROFILO LONGITUDINALE-Scala 1:200

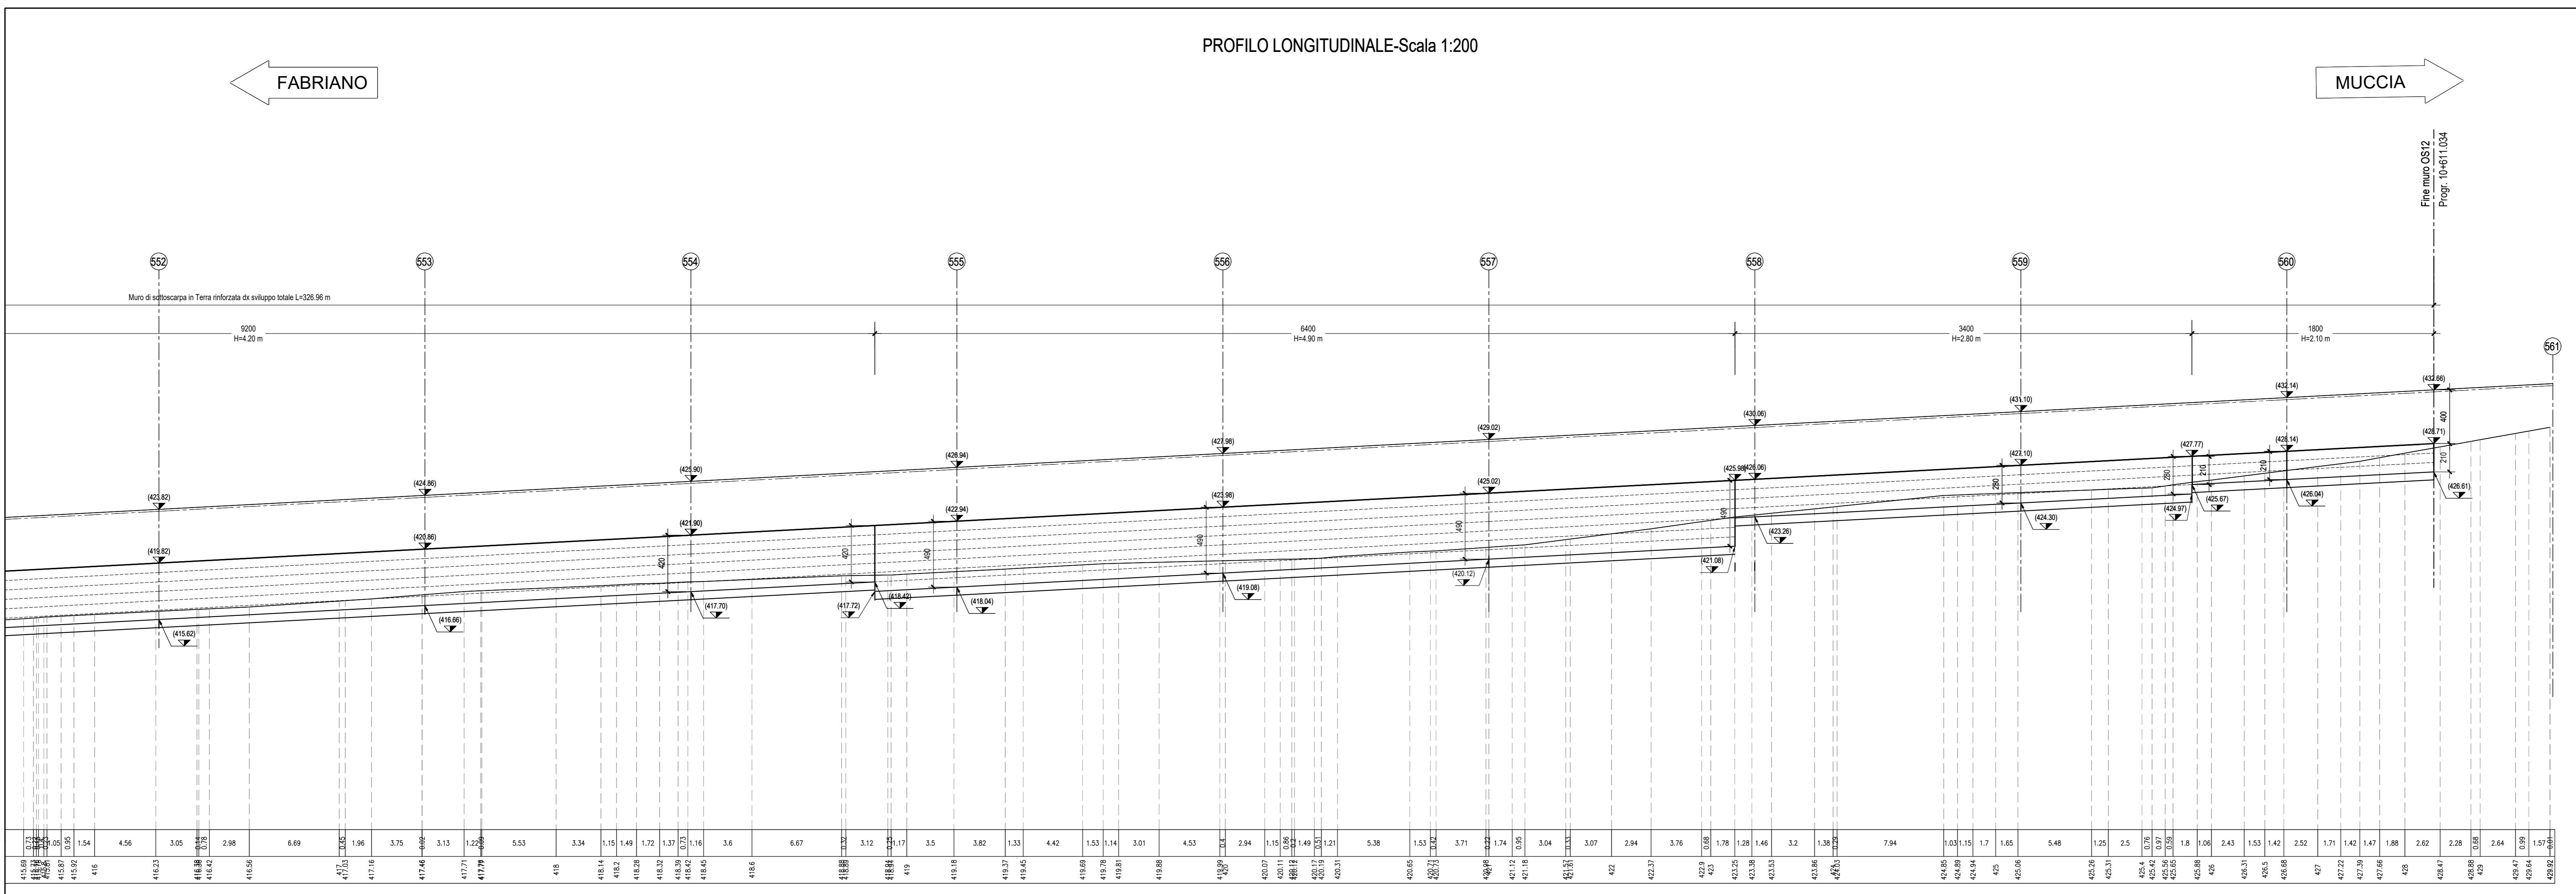

**ASSE VIARIO MARCHE-UMBRIA
E QUADRILATERO DI PENETRAZIONE INTERNA
MAXI LOTTO 2**

LAVORI DI COMPLETAMENTO DELLA DIRETTRICE PERUGIA ANCONA:
SS. 318 DI "VALFABBRICA", TRATTO PIANELLO-VALFABBRICA
SS. 76 "VAL PESINCO", TRATTO FOSSATO VICO - CANCELLI ALBACINA - SIERRA SAN QUIRICO
"PEDEMONTANA DELLE MARCHE", TRATTO FABRIANO-MUCCIA-SFERCIA.

PERIZIA DI VARIANTE

CONTRAENTE GENERALE: Il Responsabile del Contratto Generale:



PROGETTAZIONE:
Partecipazioni Italia S.p.A.

ASSISTENZA ALLA PROGETTAZIONE:
TECNOSTRUTTURE S.p.A.
Via...
Tel. 0734/240001 - 0734/240002
Fax 0734/240003 - 0734/240004
E-mail: info@tecnost.it

IL PROGETTISTA:
Dott. Ing. Salvatore Lieto
Ordine degli Ingegneri Prov. di Macerata n.1147

IL GEOLOGO:
Geol. Amadeo Babbini
Ordine dei Geologi Regione Toscana n.102

VERSO IL RESPONSABILE DEL PROCEDIMENTO:

Ing. Agnino Farotti

2.1.3 - PEDEMONTANA DELLE MARCHE

1° Strada Funzionale - Castelnuovo Nord - Castelnuovo Sud
2° Strada Funzionale - Castelnuovo Sud - Imolese SS77 a Muccia

Opere di sostegno e dreni
Muro di sottoscarpata in terra rinforzata in DX dal km 10+280 al km 10+611
Pianta e profilo - tav. 2 di 2

Codice Unico di Progetto (CUP) F12C03000050021 (assegnato CIPE 20.04.2015)

CODICE ELABORATO: L07032113E160S00112TVI02C

Rev.	Data	Descrizione	Elaborato	Verificato	Approvato
A	Marzo 2020	Emissione PE	PROGN	M. Perrino	S. Lieto
B	17.12.2021	Emissione a seguito Istruttoria ANAS	Tecnostrutture	A. Tosiani	S. Lieto
C	28.07.2022	Riconfronto Istruttoria ANAS	Tecnostrutture	A. Tosiani	S. Lieto

SCALA: 1:200

DATA: 28.07.2022