PIANTA SCAVI - Scala 1:200

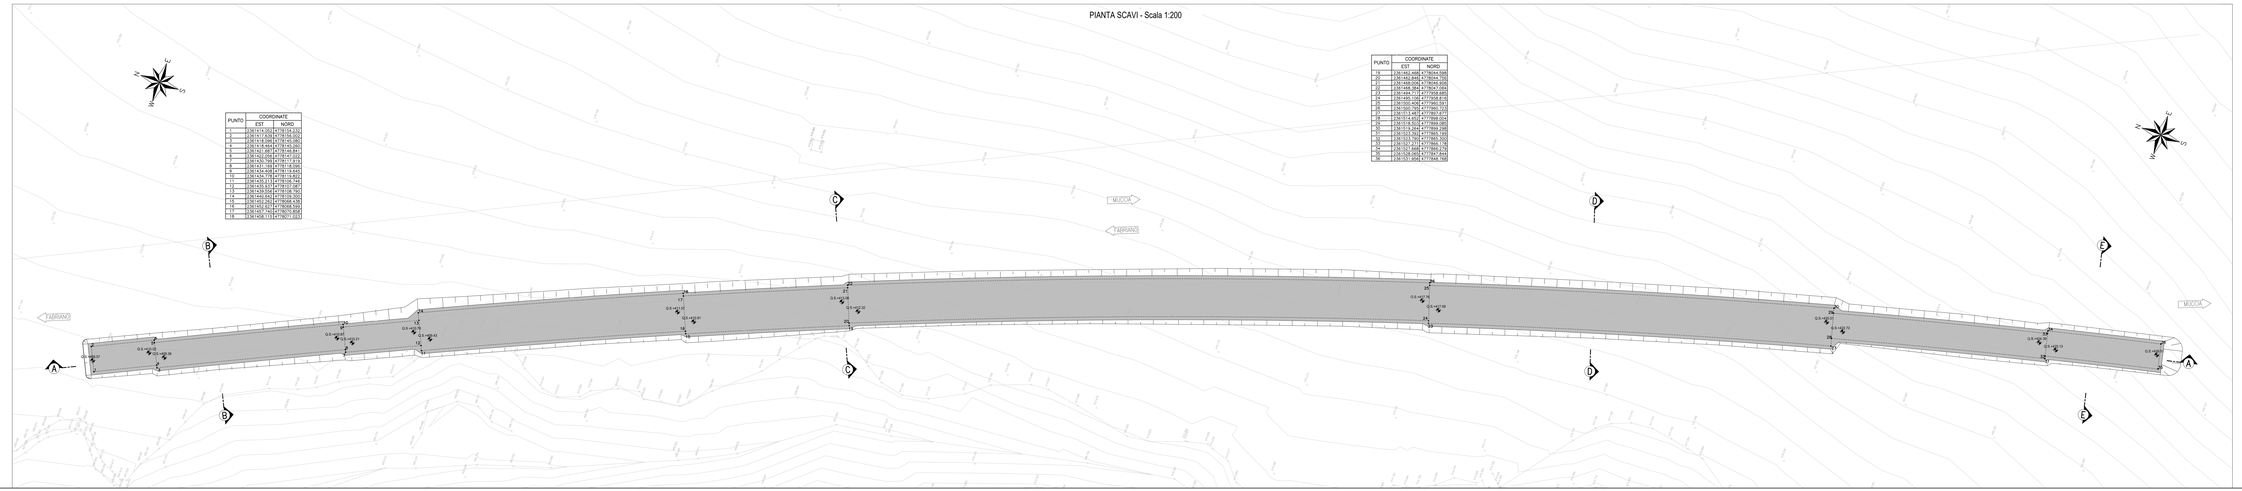

PUNTO	COORDINATE	
	EST	NORD

PUNTO	COORDINATE	
	EST	NORD

SEZIONE A-A - Scala 1:200

Muro di sottocarpa in Terra rinforzata (= LX20.00 m

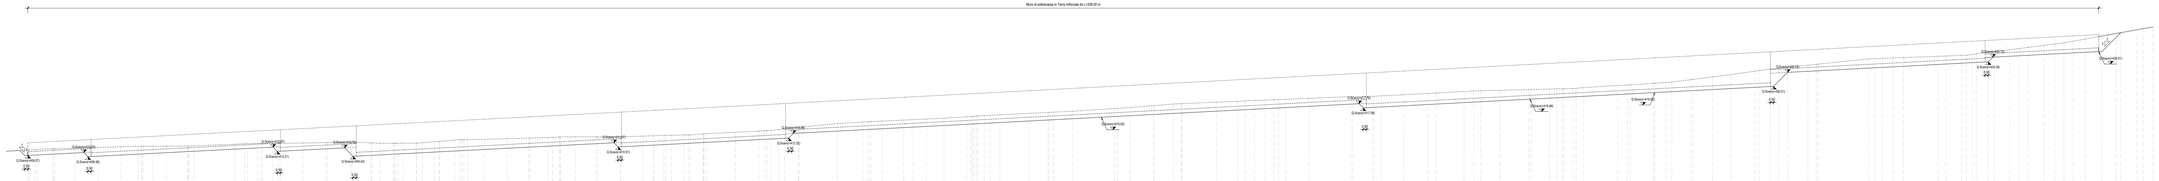

SEZIONE A-A

DISTANZE PARZIALI	
QUOTE	

SEZIONE TRASVERSALI - Scala 1:200

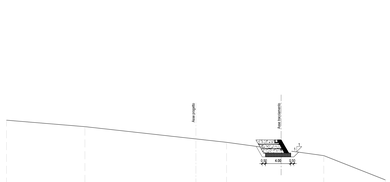

SEZIONE B-B

QUOTE TERRENO							
DIST PARZIALI TERRENO	13.42	17.00	4.66	15.40	9.74		

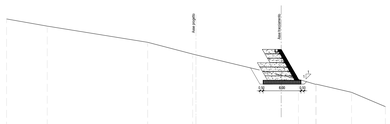

SEZIONE C-C

QUOTE TERRENO								
DIST PARZIALI TERRENO	6.44	15.81	7.13	16.20	2.74	3.60	5.38	

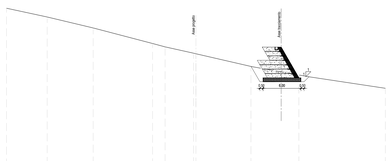

SEZIONE D-D

QUOTE TERRENO								
DIST PARZIALI TERRENO	6.44	7.20	9.41	1.98	4.50	8.71	7.09	10.68

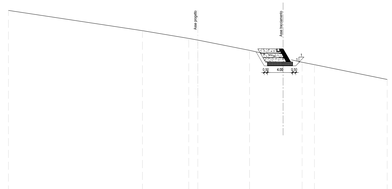

SEZIONE E-E

QUOTE TERRENO								
DIST PARZIALI TERRENO	21.22	7.34	1.44	8.20	8.02	1.98	11.02	

PLANIMETRIA-Scala 1:1000

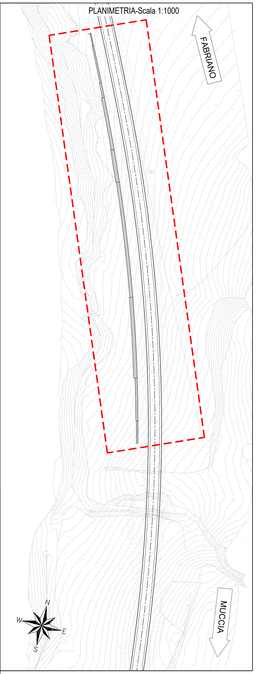

QUADRILATERO Marche Umbria S.p.A.

ASSE VIARIO MARCHE-UMBRIA
E QUADRILATERO DI PENETRAZIONE INTERNA
MANI LOTTO 2

LAVORI DI COMPLETAMENTO DELLA DIRETTRICE PERUGIA - ANCONA:
SS. 318 DI "VALFABBRICA", TRATTO PANELLE-VALFABBRICA
SS. 76 "VAL D'ESINO", TRATTI FOSSATO VICO - CANCELLI E ALBACINA - SERRA SAN QUIRICO
"PEDEMONTANA DELLE MARCHE", TRATTO FABRIANO-MUCCIA-SFERCIA.

GIACOMO DINDONI
2020-2024

PERIZIA DI VARIANTE

CONTRAENTE GENERALE:

DIRPA 2 S.C.O.P. r.l.

Il Responsabile del Contraente Generale:

PROGETTAZIONE:

Partecipazioni Italia S.p.A.

IL PROGETTISTA:
Ordine degli Ingegneri della Provincia di Ancona
Ingegneri
Ingegnere
Ingegnere Iginio Farotti
Iscritto all'Albergo Professionale
Ingegneri