

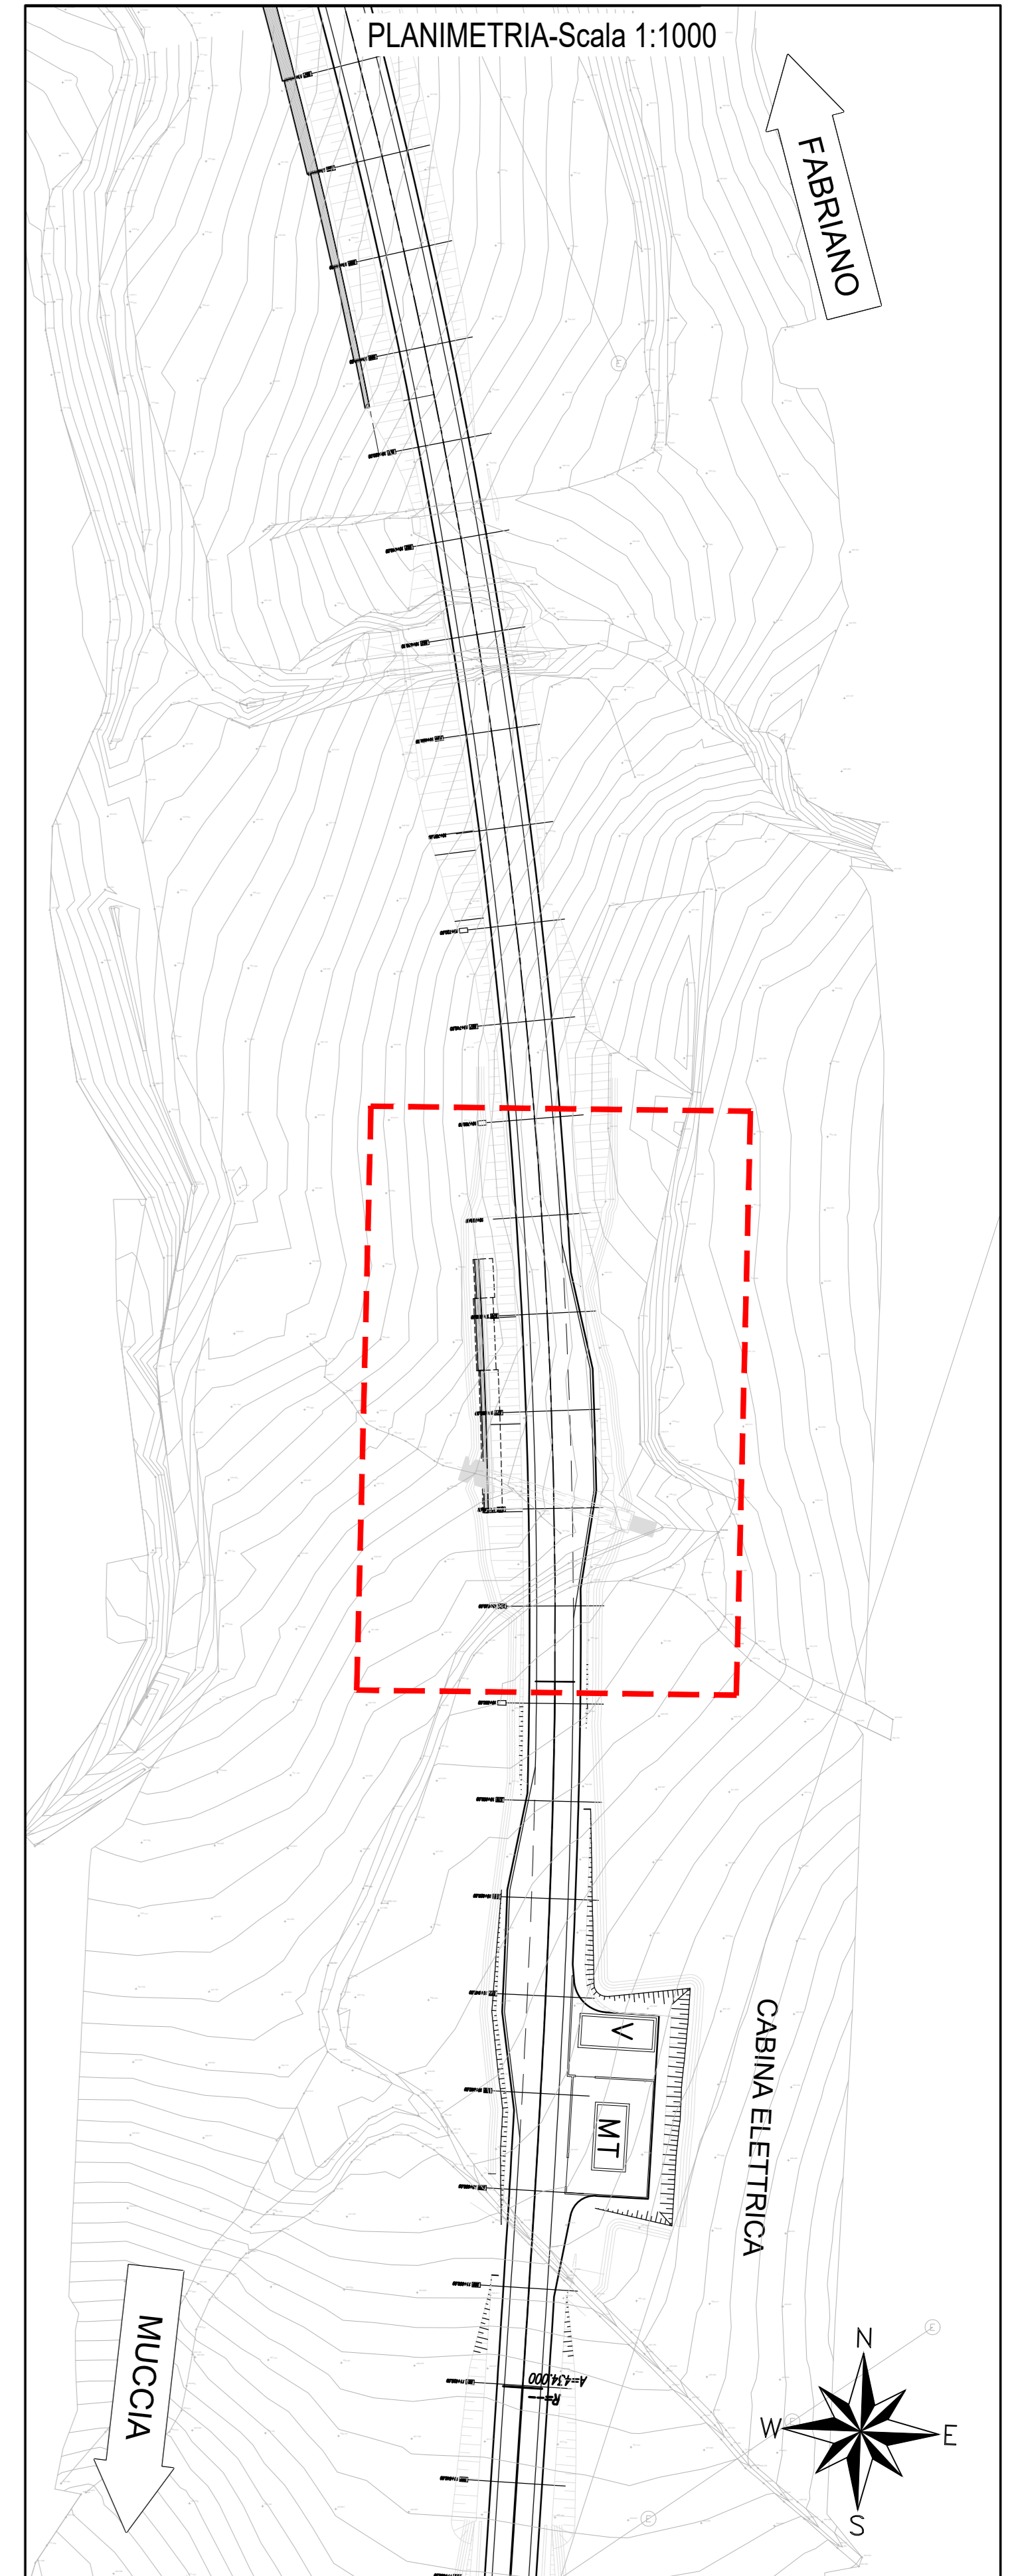



PIANTA SCAVI - Scala 1:200

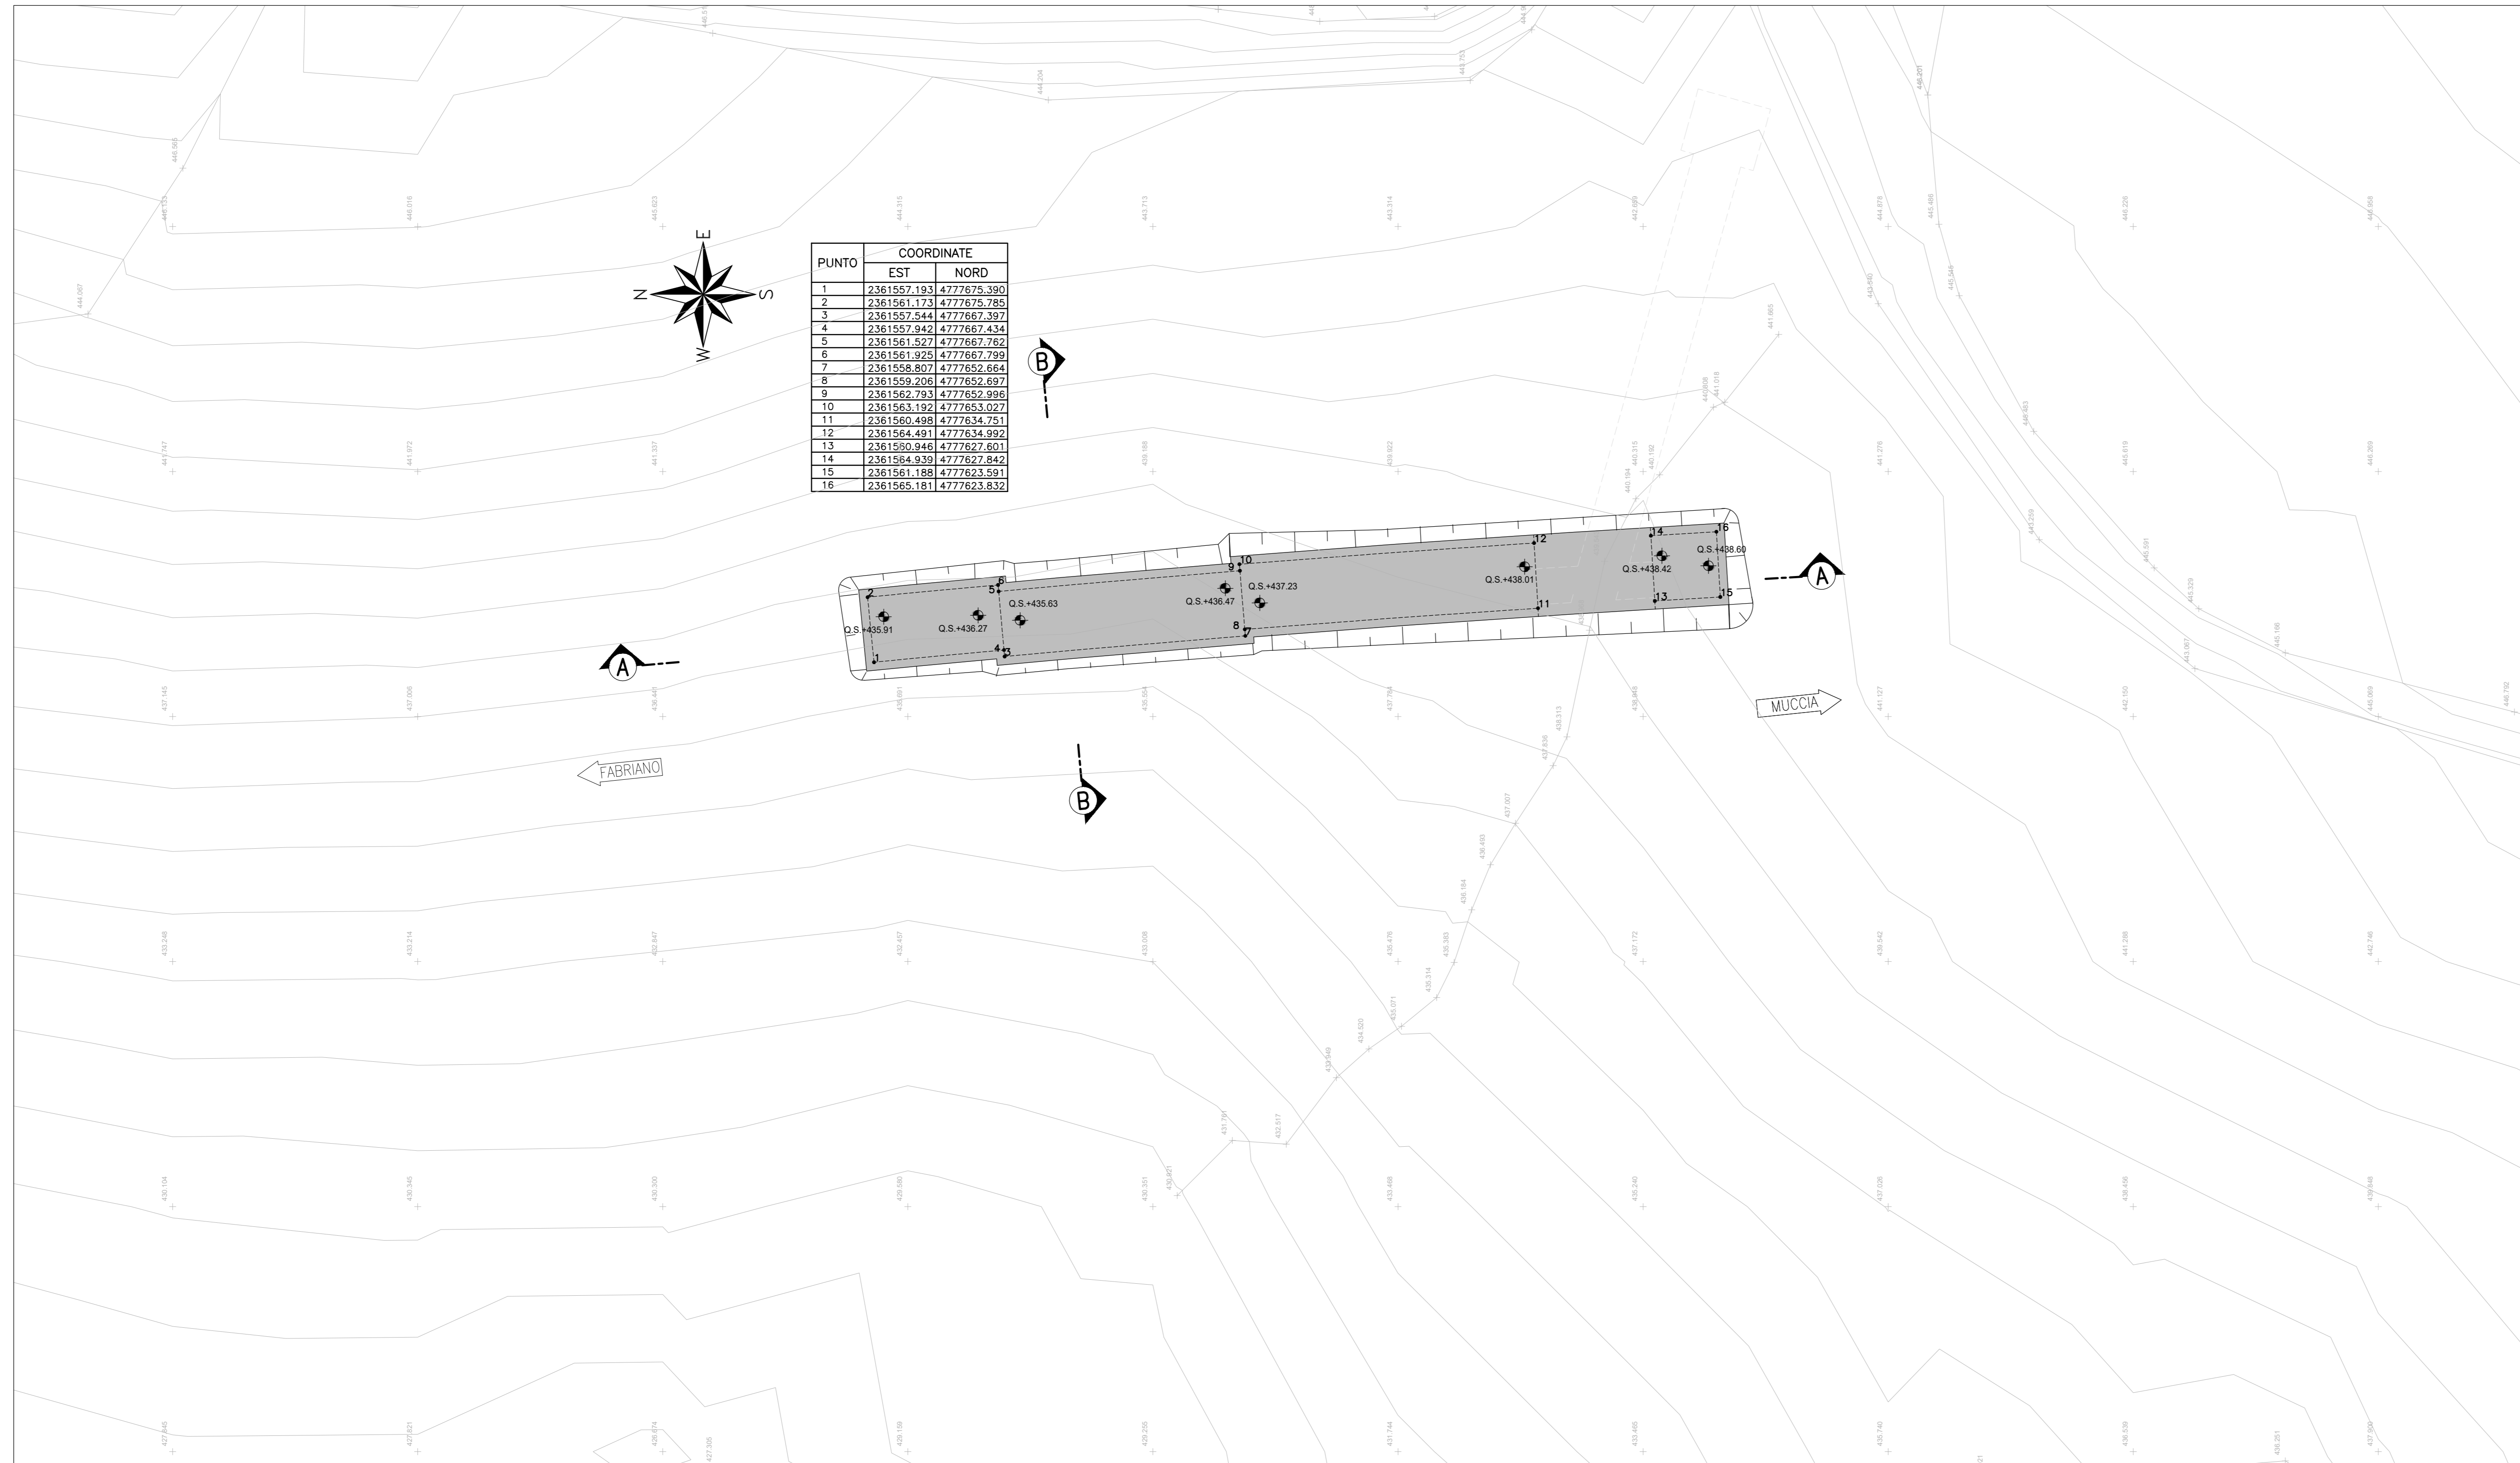

SEZIONE A-A - Scala 1:200

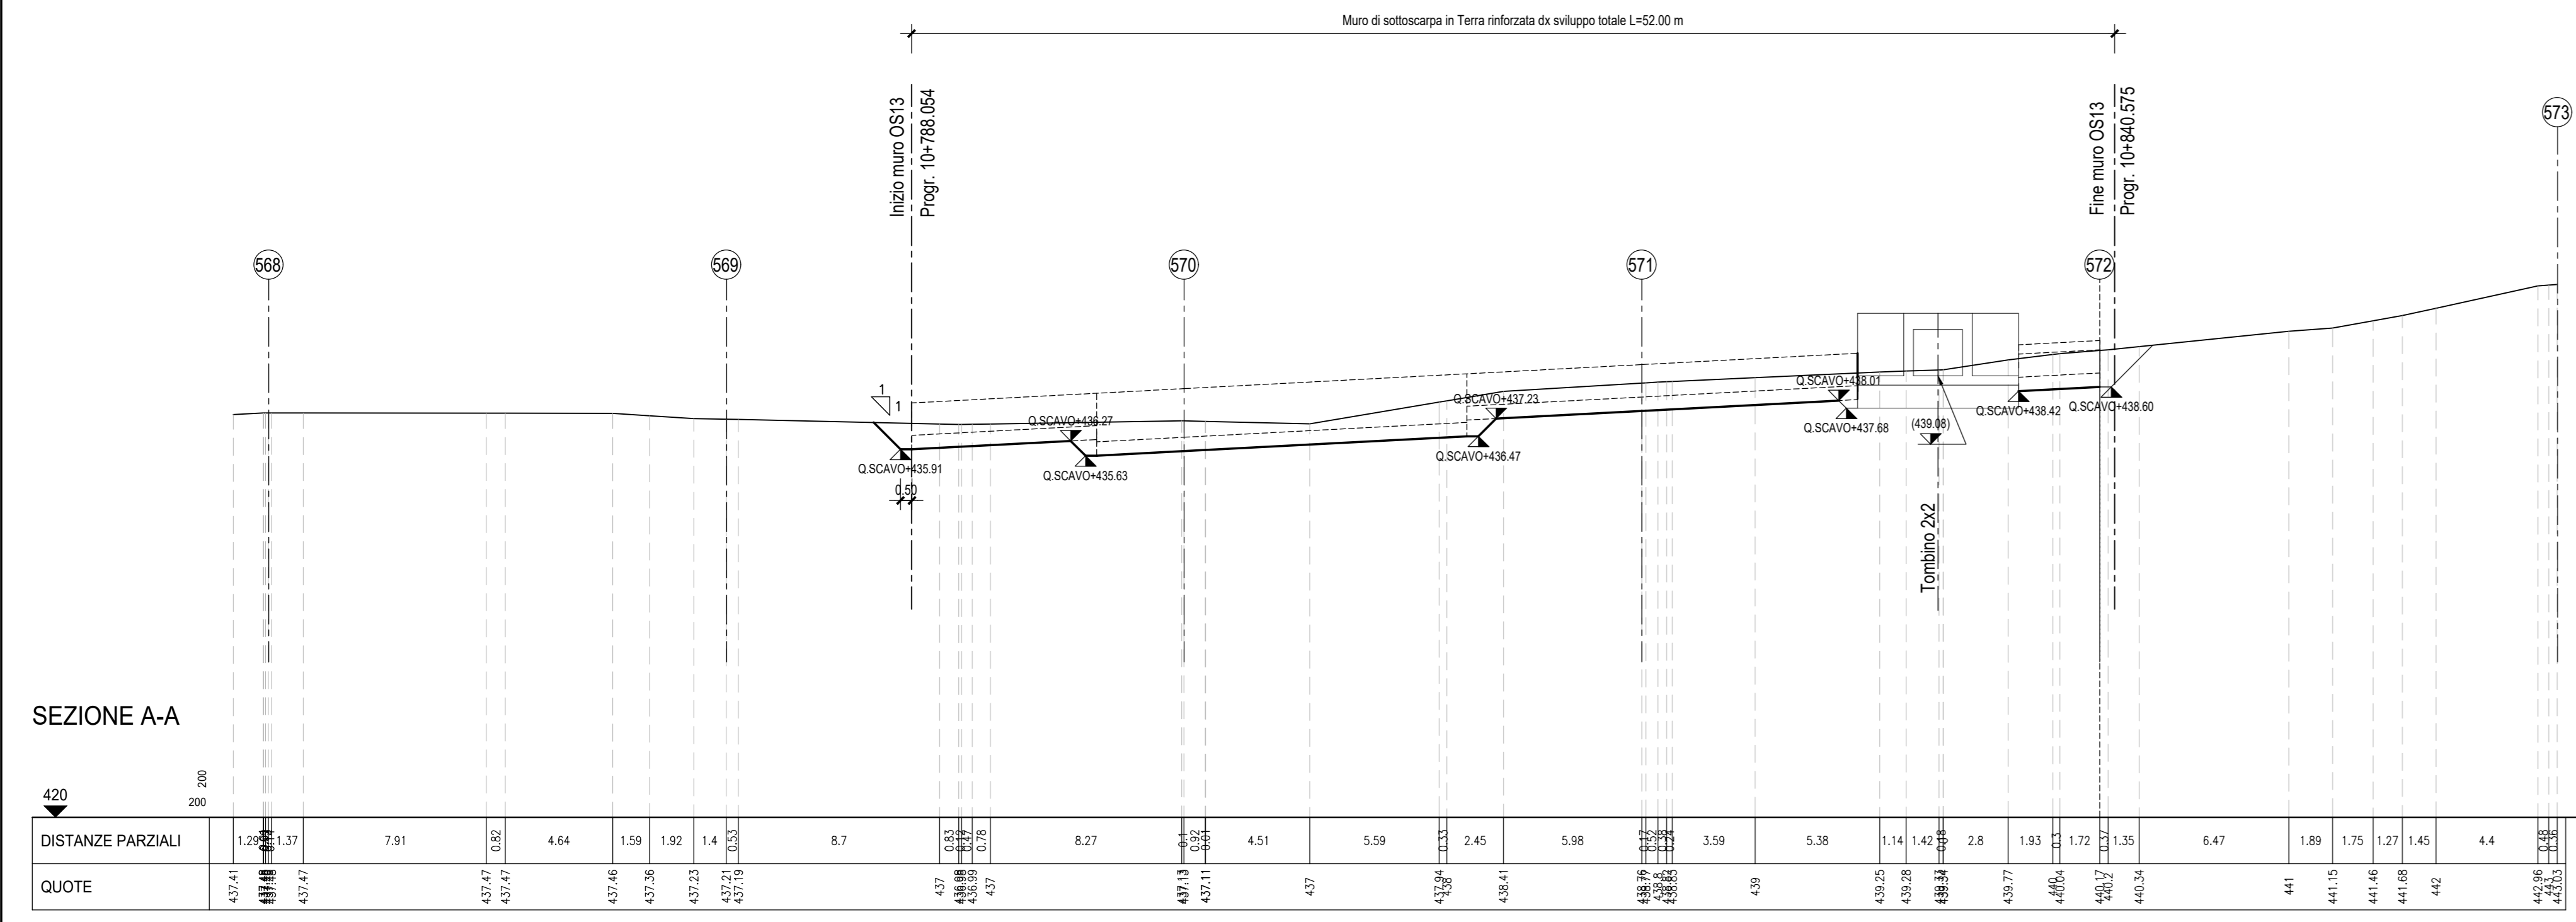

SEZIONE B-B - Scala 1:200

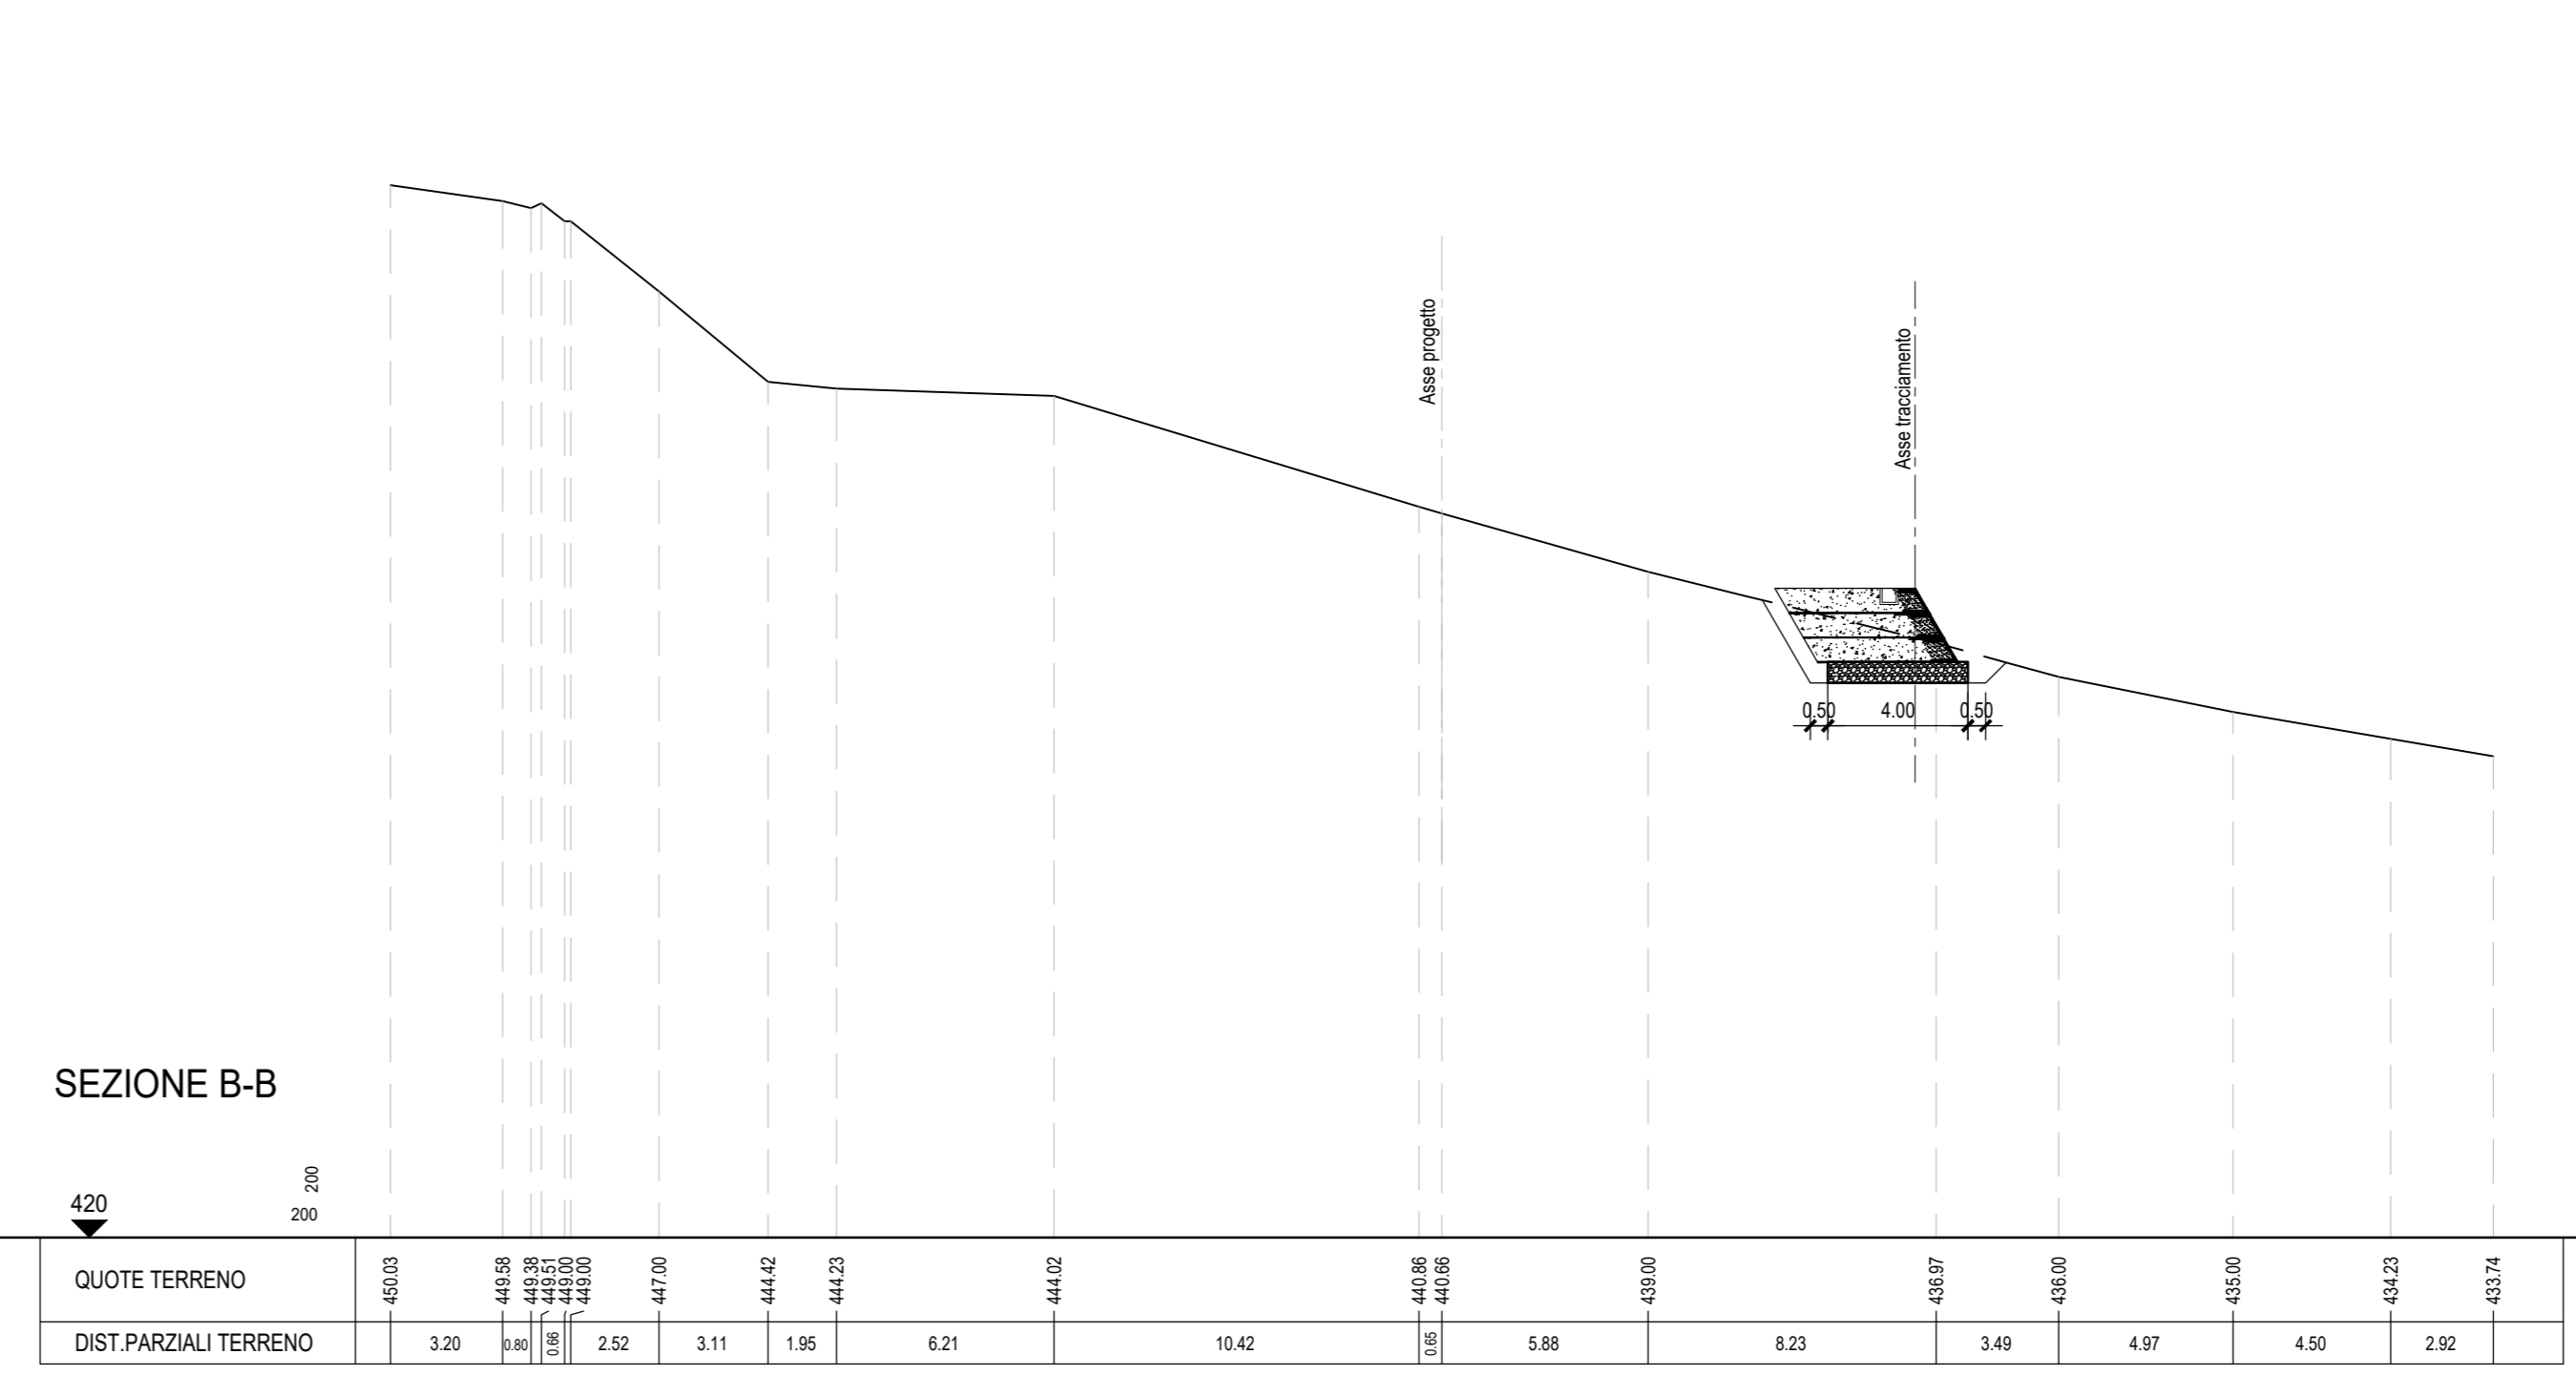

SEZIONE A-A

SEZIONE B-B

**ASSE VIARIO MARCHE-UMBRIA
E QUADRILATERO DI PENETRAZIONE INTERNA
MAXI LOTTO 2**

LAVORI DI COMPLETAMENTO DELLA DIRETTRICE PERUGIA ANCONA:
SS. 318 DI "VALFABBRICA", TRATTO PIANELLO-VALFABBRICA
SS. 76 "VAL DESINO", TRATTI FOSCATO VICO - CANCELLE E ALBACINA - SERRA SAN QUIRICO
"PEDEMONTANA DELLE MARCHE", TRATTO FABRIANO-MUCCIA-SFERCIA.

PERIZIA DI VARIANTE

CONTRAENTE GENERALE: DIRPA 2 s.c.a.r.l.		Il Responsabile del Contraente Generale:			
PROGETTAZIONE: Partecipazioni Italia S.p.A.		ASSISTENZA ALLA PROGETTAZIONE: TECNOSTRUTTURE S.r.l.			
IL PROGETTISTA: Dott. Ing. Salvatore Lelio Ordine degli Ingegneri Prov. di Marche n.1147					
IL GEOLOGO: Geol. Amadeo Rabbinì Ordine dei Geologi Regione Toscana n.1022					
VISTO IL RESPONSABILE DEL PROCEDIMENTO: Ing. Iginio Facetti					
2.1.3 - PEDEMONTANA DELLE MARCHE 3° Strada funzionale - Castelmondo Nord - Castelmondo Sud 4° Strada funzionale - Castelmondo Sud - Inneso SS77a-Muccia Opere di sostegno e dreni Muro di sottocarpa in terra rinforzata in DX dal km 10+780 al km 10+840 Pianta scavi e sezioni			SCALA: 1:200 DATA: 28.07.2022		
Codice Unico di Progetto (CUP) F12C03000050021 (assegnato CIP 2004/2015)					
CODICE LABORATORIO: L077032113E160S00113TVI102D					
Rev.	Descr.	Revisione	Autore	Verificato	Approvato
B	17.11.2021	Emissione a seguito istruttoria ANAS	Tecnostrutture	A. Tosiani	S. Lieto
C	20.06.2022	Revisione strada drenante	DIRPA 2	DIRPA 2	S. Lieto
D	28.07.2022	Riscontro istruttoria ANAS	Tecnostrutture	Tecnostrutture	A. Tosiani S. Lieto