
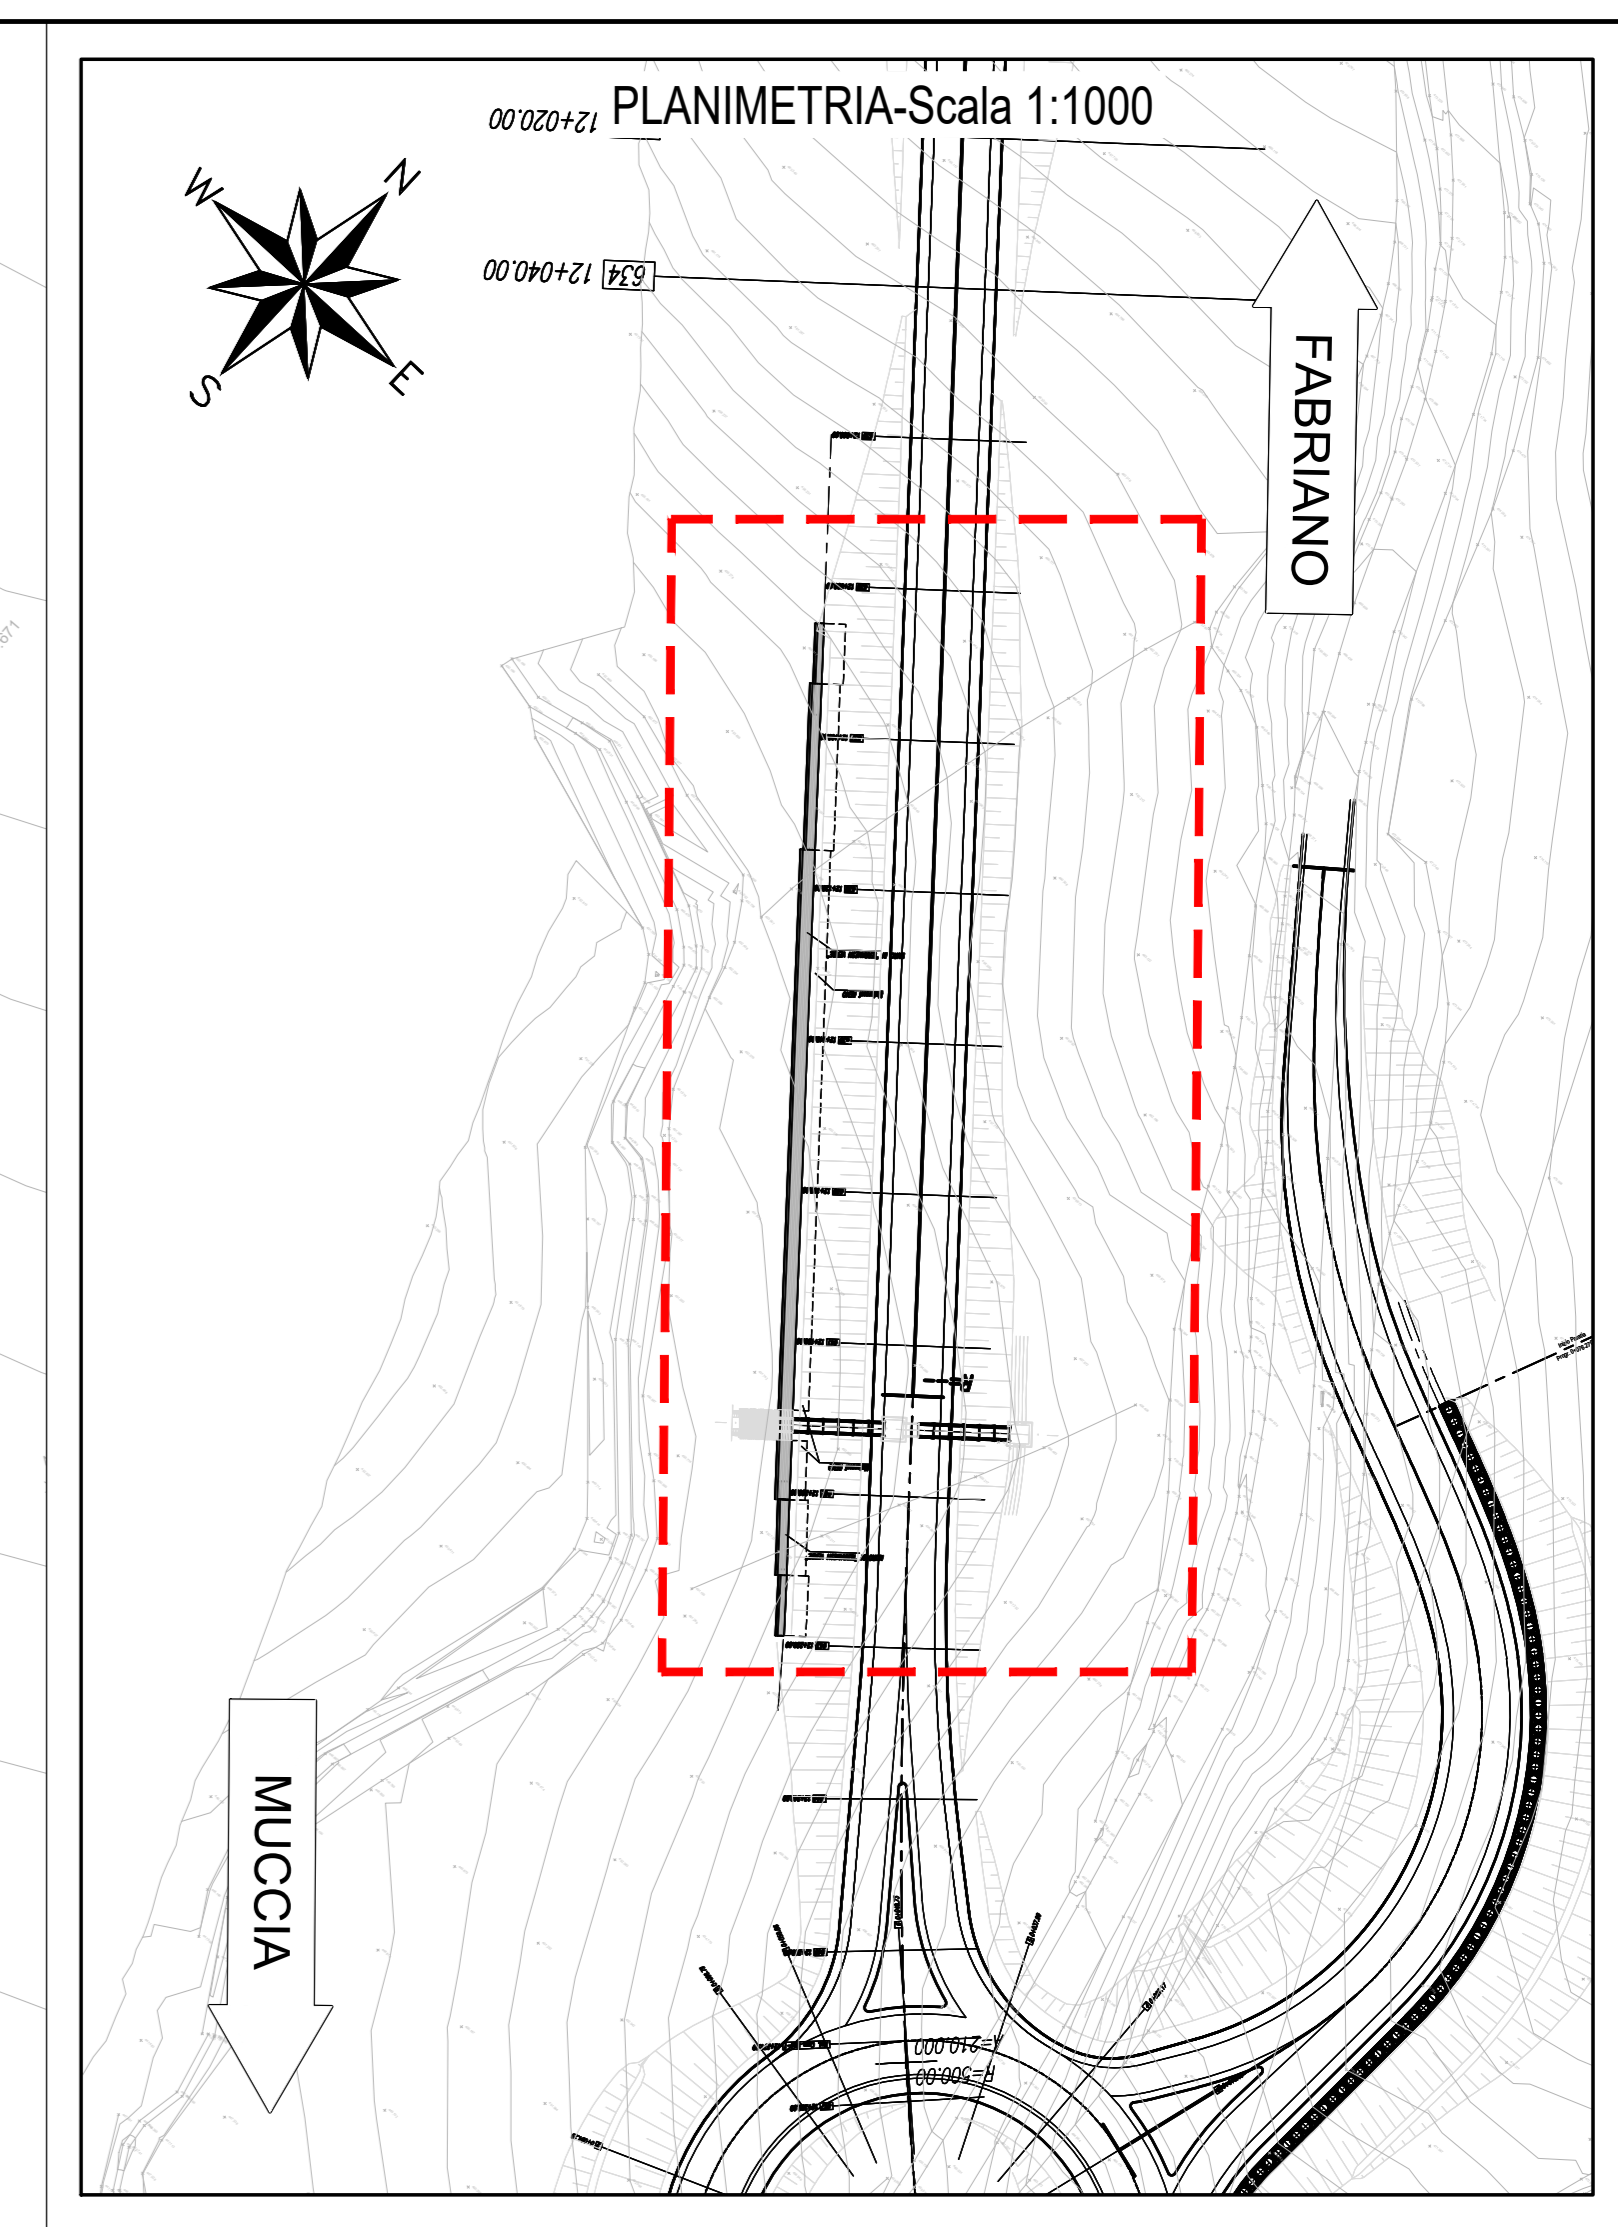



PUNTO	COORDINATE	
	EST	NORD
1	2362002.744	4776506.735
2	2362005.794	4776509.325
3	2362007.602	4776500.376
4	2362007.621	4776500.635
5	2362010.660	4776502.064
6	2362018.908	4776503.226
7	2362021.530	4776483.337
8	2362021.846	4776483.598
9	2362024.585	4776485.927
10	2362024.894	4776486.189
11	2362069.510	4776426.796
12	2362072.640	4776429.384
13	2362072.098	4776423.746
14	2362075.146	4776426.337
15	2362077.183	4776417.766
16	2362077.491	4776418.032
17	2362080.250	4776420.359
18	2362080.540	4776420.622
19	2362083.993	4776410.431
20	2362084.299	4776410.694
21	2362087.039	4776413.024
22	2362087.247	4776413.285
23	2362088.418	4776404.245
24	2362092.477	4776407.122

PIANTA SCAVI - Scala 1:200

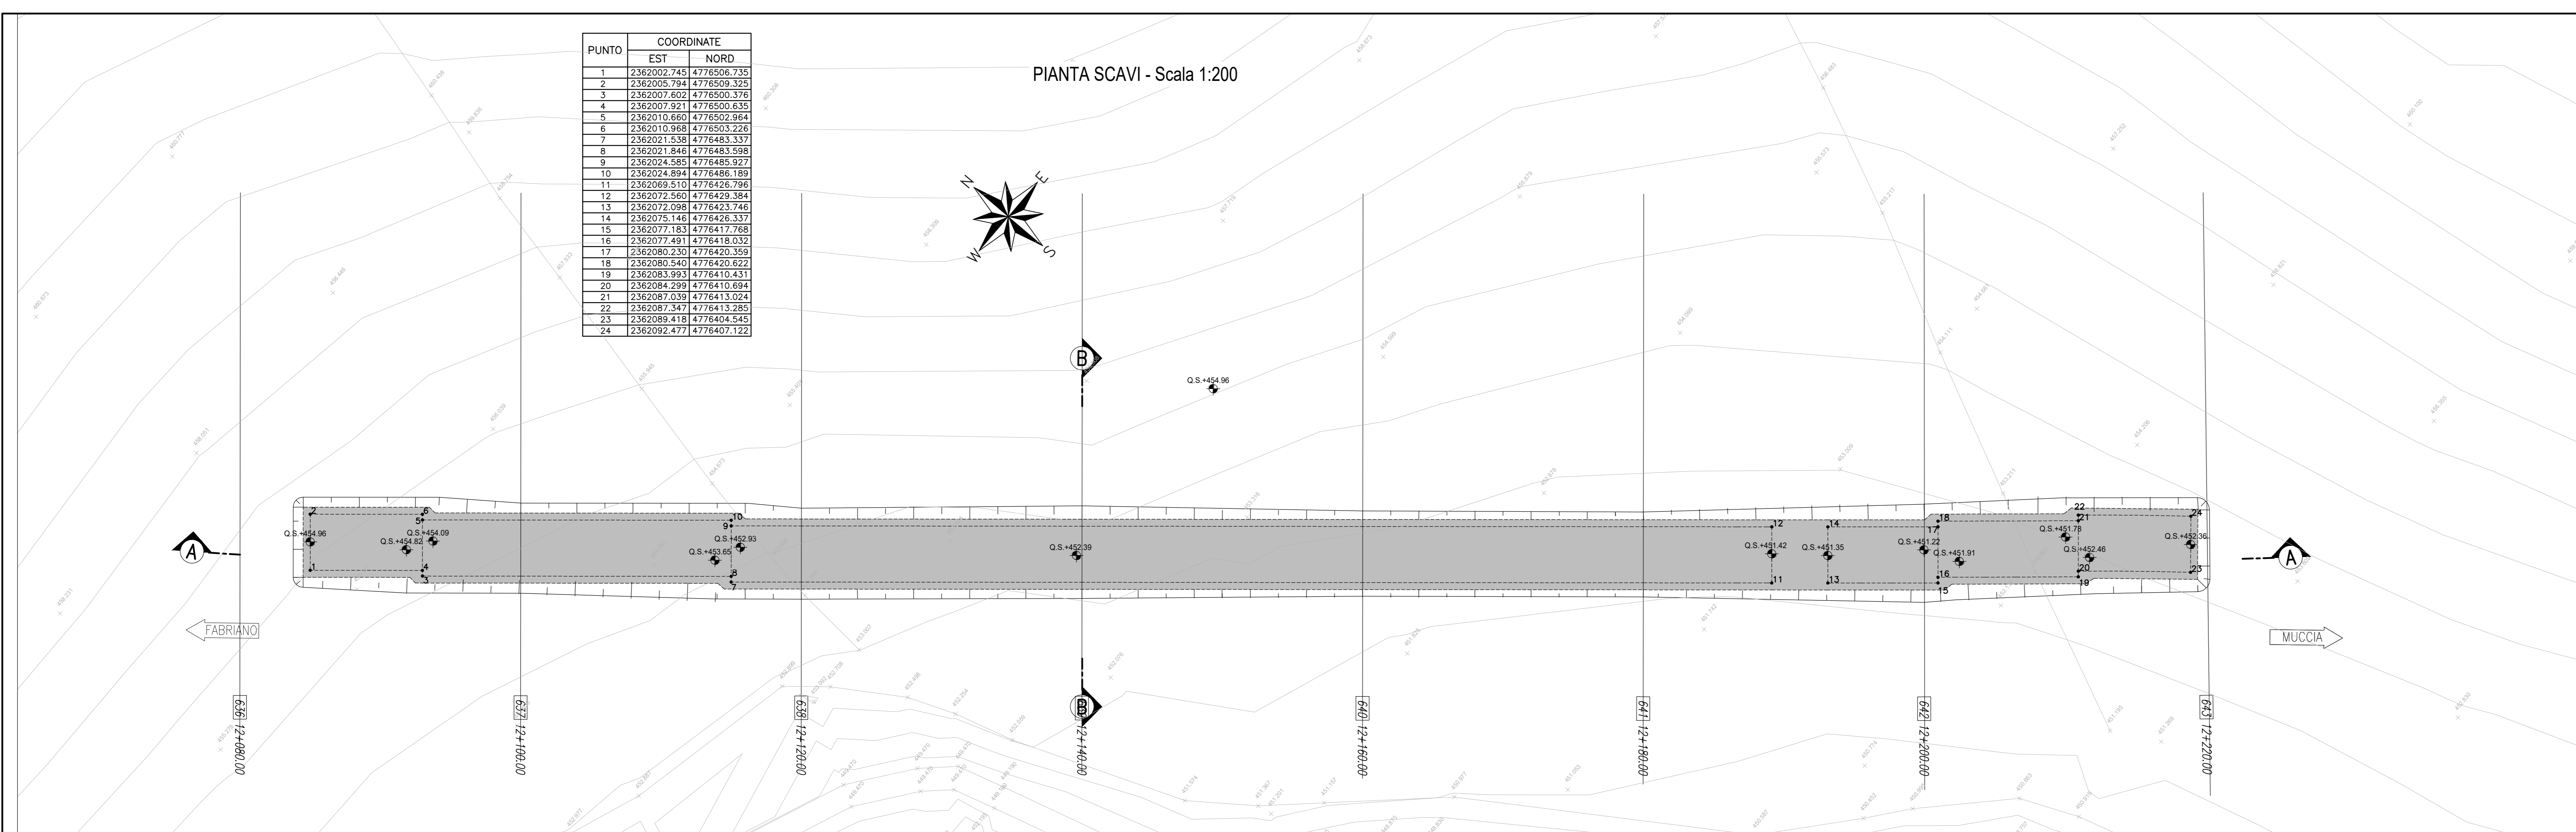


SEZIONE A-A - Scala 1:200

Muro di sottoscarga in Terra rinforzata da sviluppo totale L=134.00 m

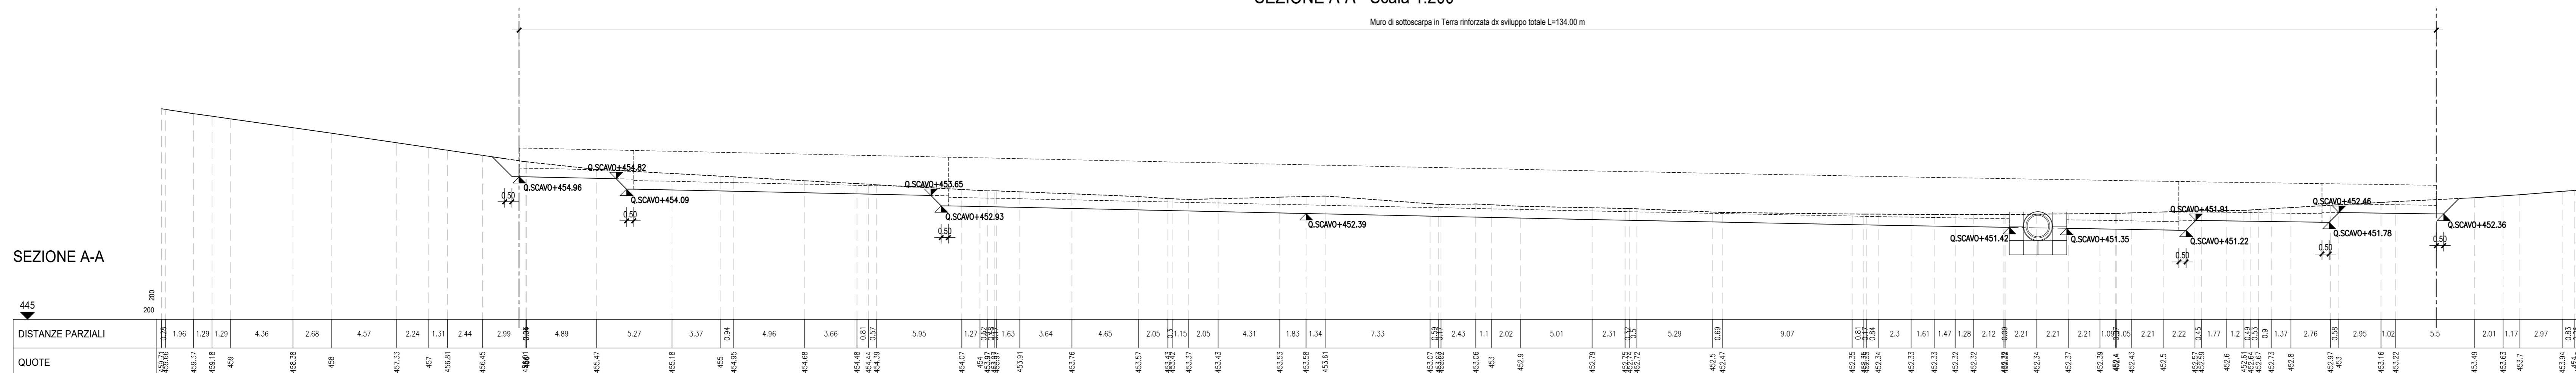

SEZIONE B-B - Scala 1:200

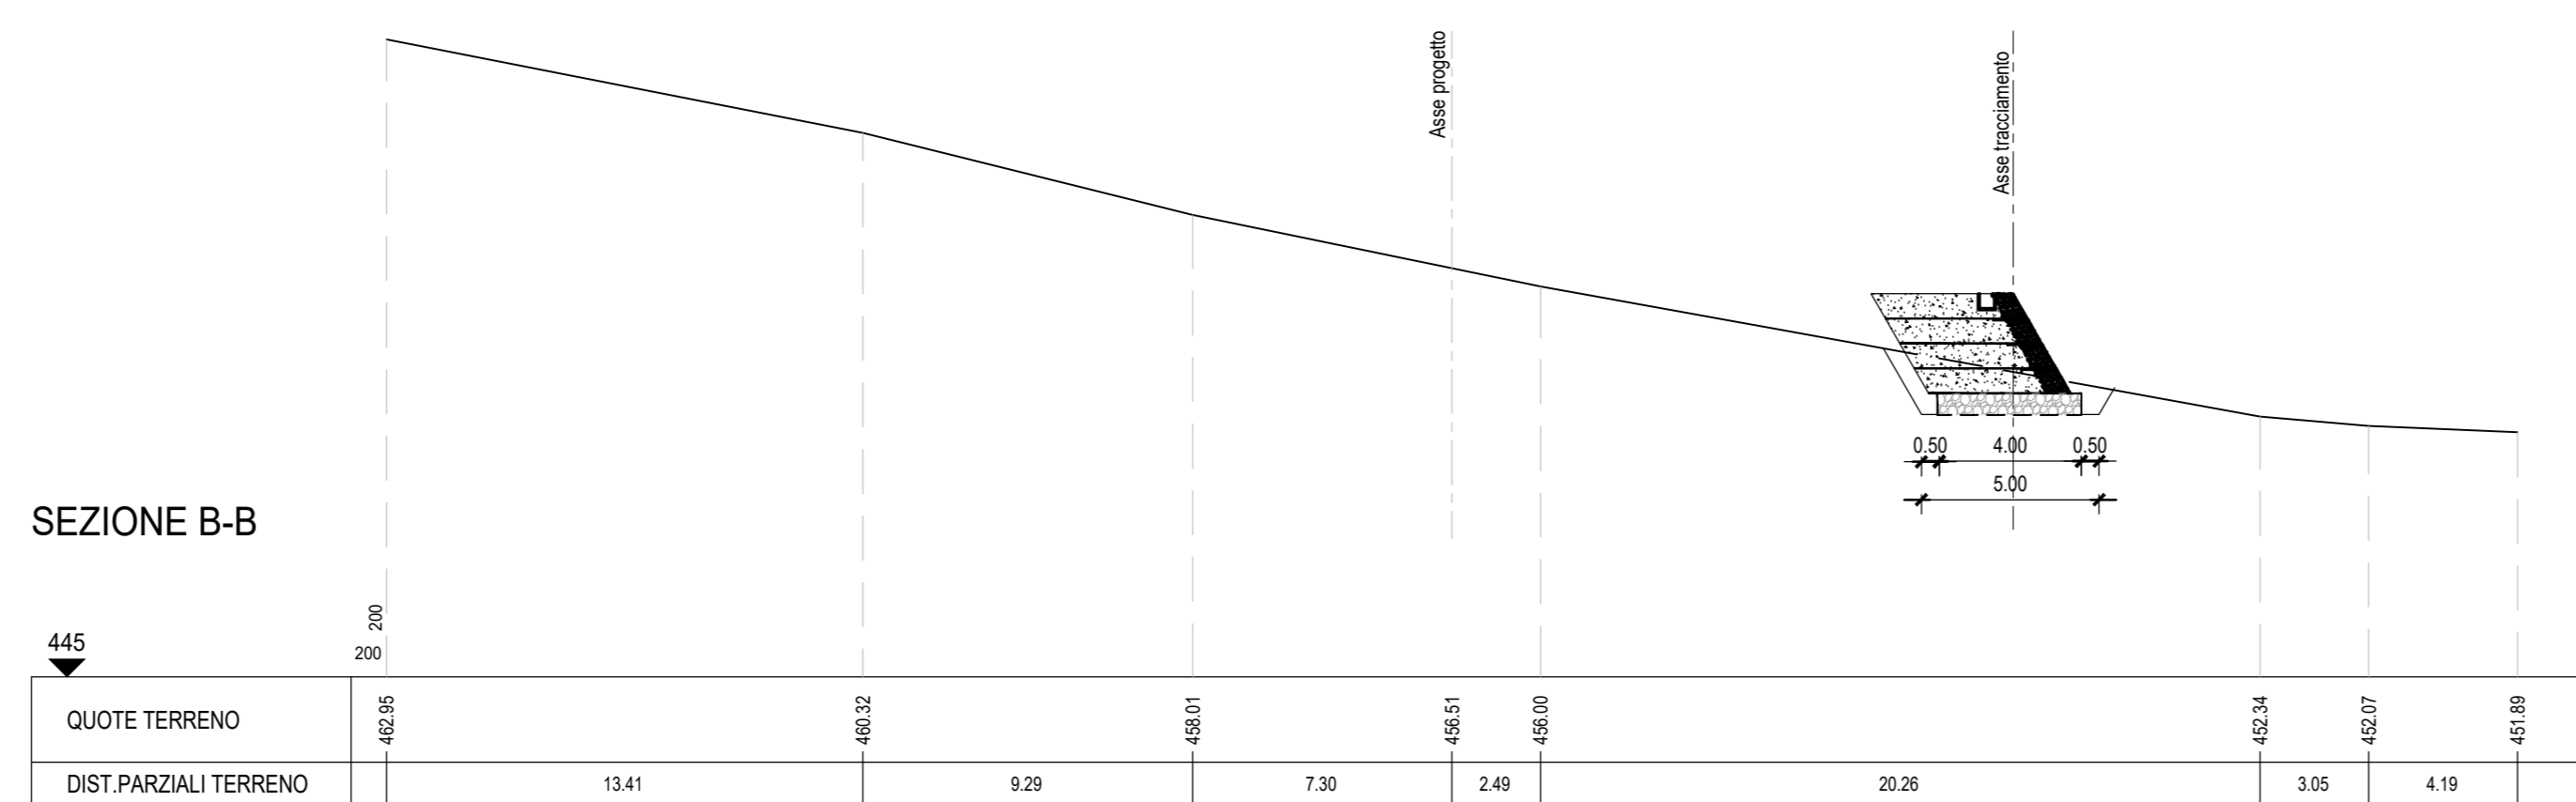

**ASSE VIARIO MARCHE-UMBRIA E QUADRILATERO DI PENETRAZIONE INTERNA MAXI LOTTO 2**  
 LAVORI DI COMPLETAMENTO DELLA DIRETTRICE PERUGIA ANCONA:  
 SS. 318 DI "VALFABBRICA", TRATTO PIANELLO-VALFABBRICA  
 SS. 76 "VAL D'ESINO", TRATTI FOSSATO VICO - CANCELLE E ALBACINA - SERRA SAN QUIRICO  
 "PEDEMONTANA DELLE MARCHE", TRATTO FABRIANO-MUCCIA-SFERCIA.

**PERIZIA DI VARIANTE**

CONTRAENTE GENERALE: <b>DIRPA 2 s.c.a.r.l.</b>		Il Responsabile del Contratto Generale: Ing. Giacomo Zanlini			
PROGETTAZIONE: Partecipazioni Italia S.p.A.		ASSISTENZA ALLA PROGETTAZIONE: TECOSTRUTTURE S.r.l.			
IL PROGETTISTA: Dot. Ing. Salvatore Lieto Ordine dei Geometri Regione Toscana n.1547		IL GEOLOGO: Geol. Amleto Babbini Ordine dei Geologi Regione Toscana n.1932			
VISTO IL RESPONSABILE DEL PROCEDIMENTO: Ing. Ignazio Furotti					
2.1.3 - PEDEMONTANA DELLE MARCHE		SCALA: 1:200			
Opere di sostegno e dreni Muro di contrappeso in terra rinforzata in DX dal km 12+084 al km 12+218 Pianta scavi		DATA: 20.06.2022			
Codice Unico di Progetto (CUP) F12C03000050021 (assegnato CIPE 20.04.2015)					
CODICE ELABORATO: <b>L071032113E1160S01014TV103C</b>					
Rev.	Data	Descrizione	Redatto	Controllato	Approvato
A	Marzo 2020	Emissione PE	S. Lieto	M. Perrino	A. Grimaldi
B	17.12.2021	Emissione a seguito istruttoria ANAS	Tecnostitute	Tecnostitute	A. Tosoli
C	20.06.2022	Revisione stato avanzato	DIRPA 2	DIRPA 2	S. Lieto