



ARMATURA CORDOLO CONCIO 5


SEZIONE A-A  
Scala 1:25

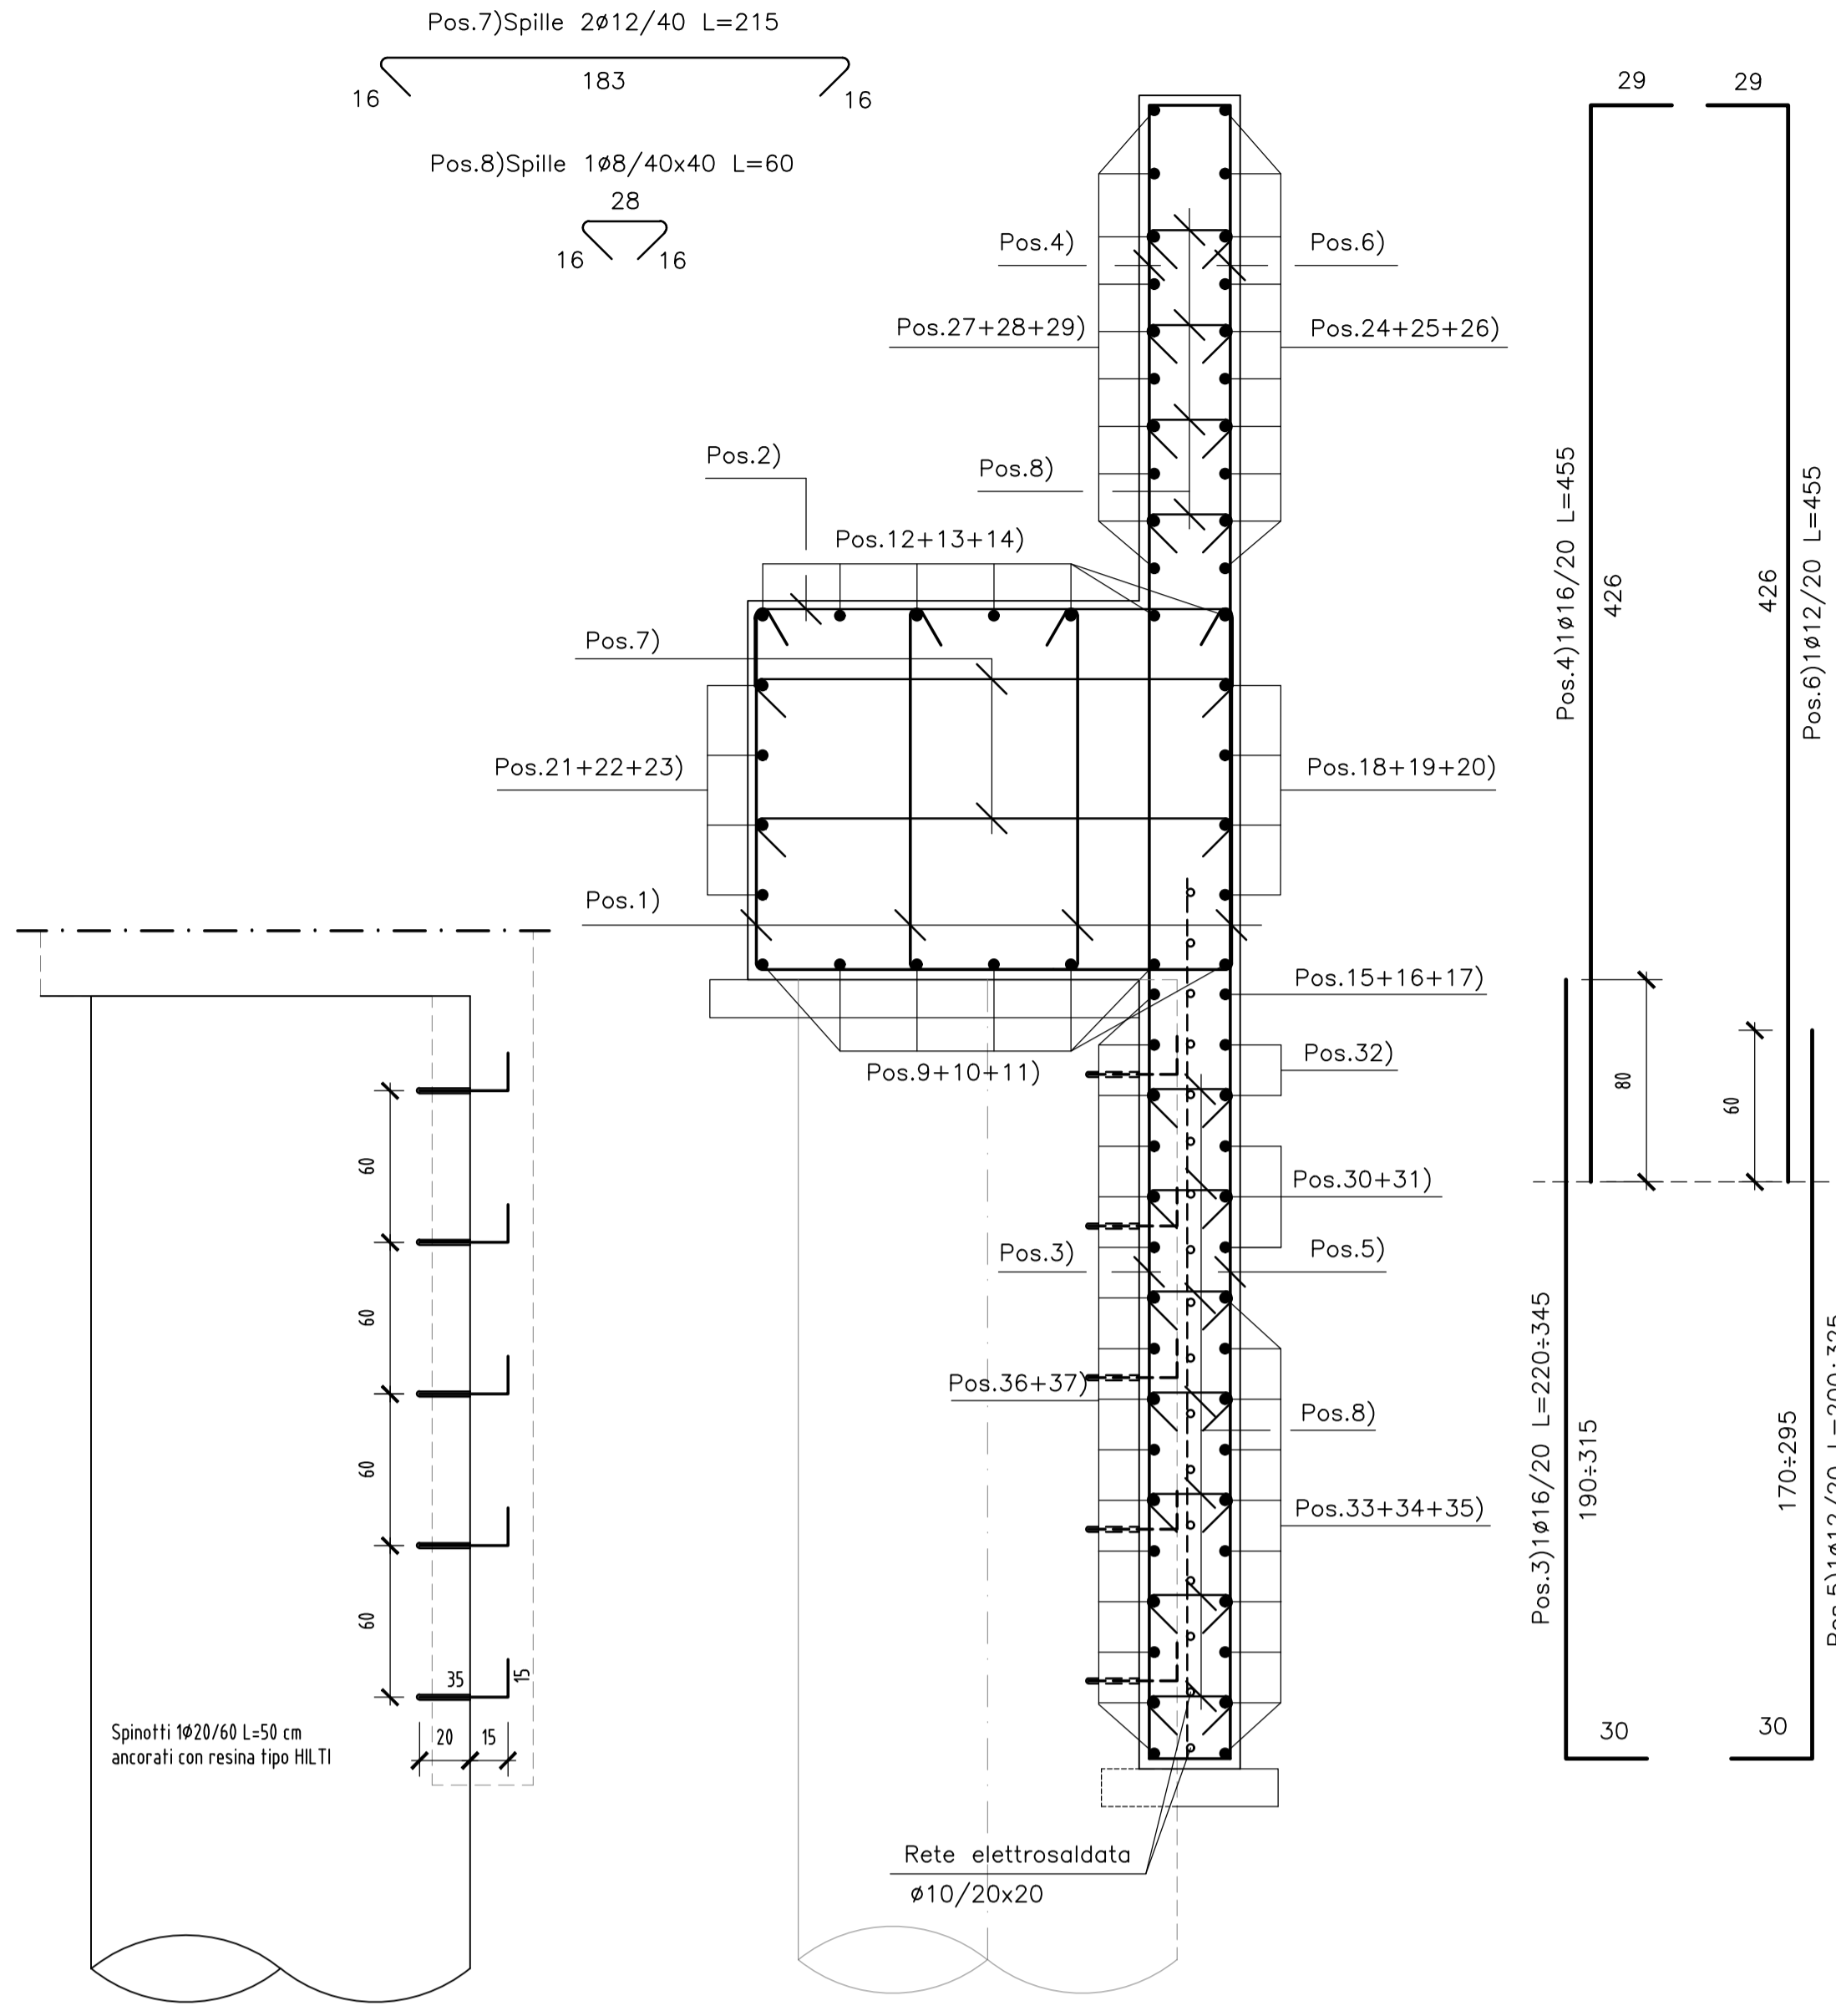

SEZIONE LONGITUDINALE  
Scala 1:50

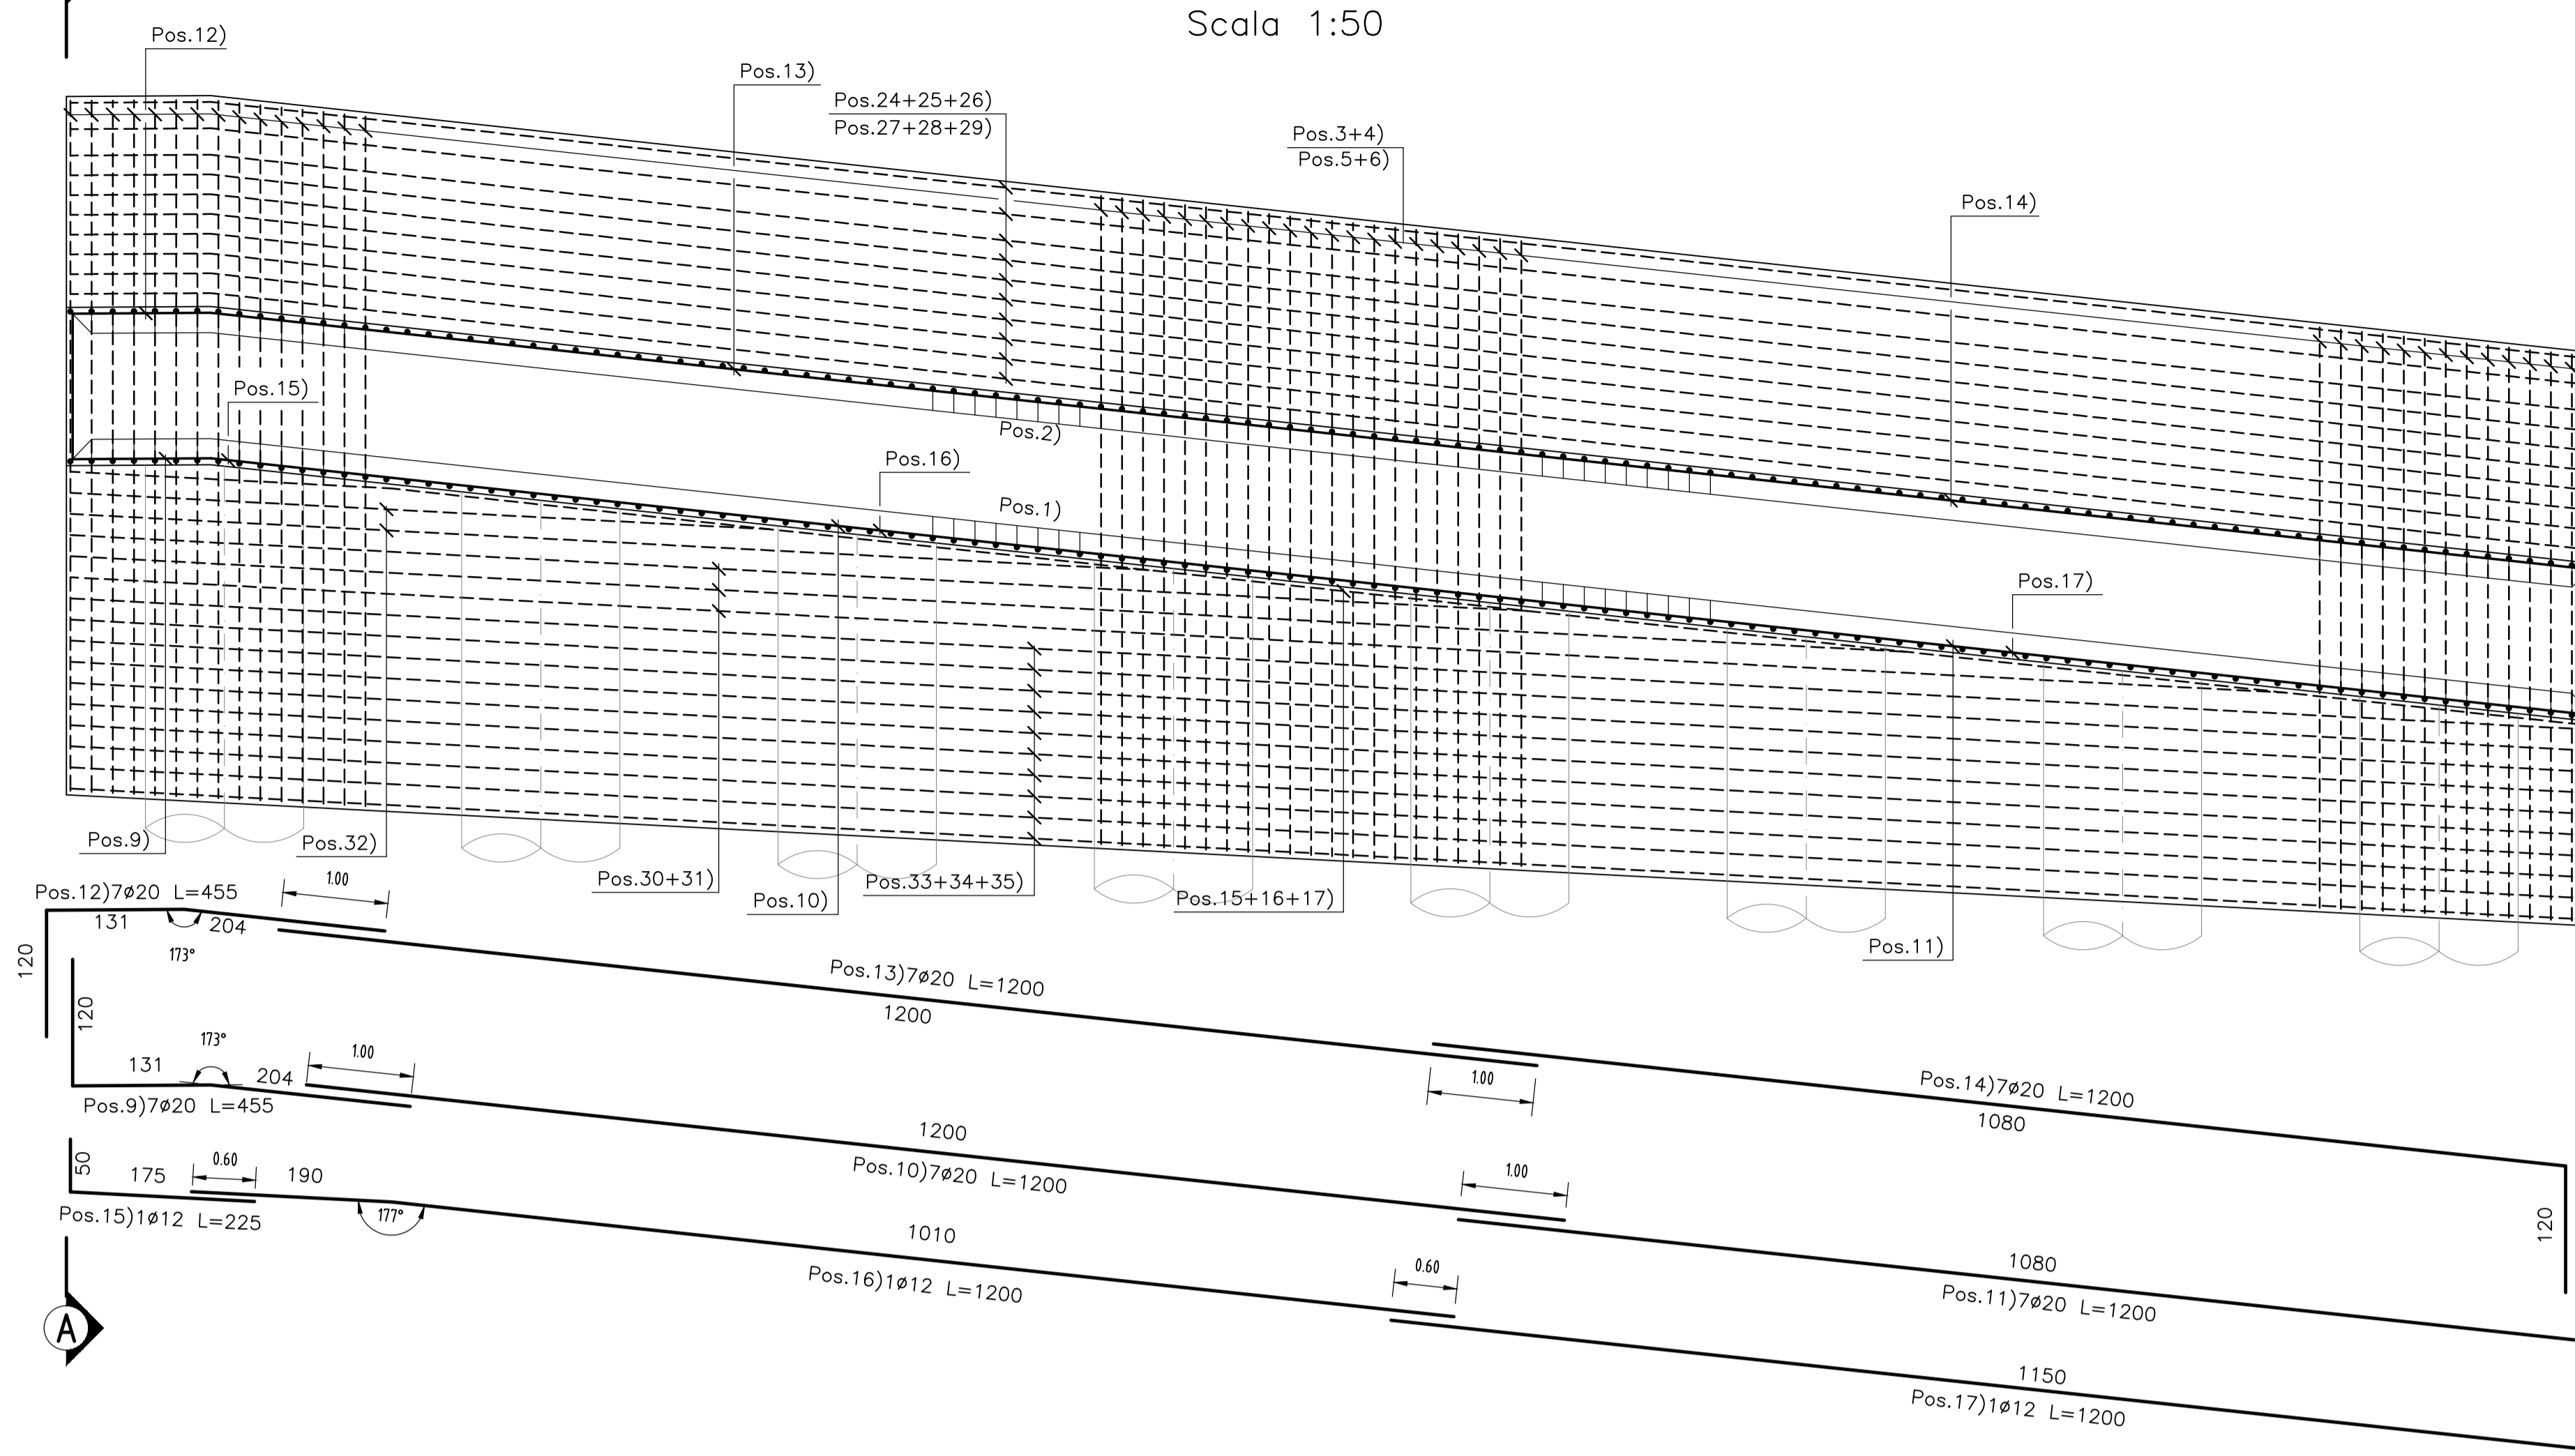


PIANTA  
Scala 1:50

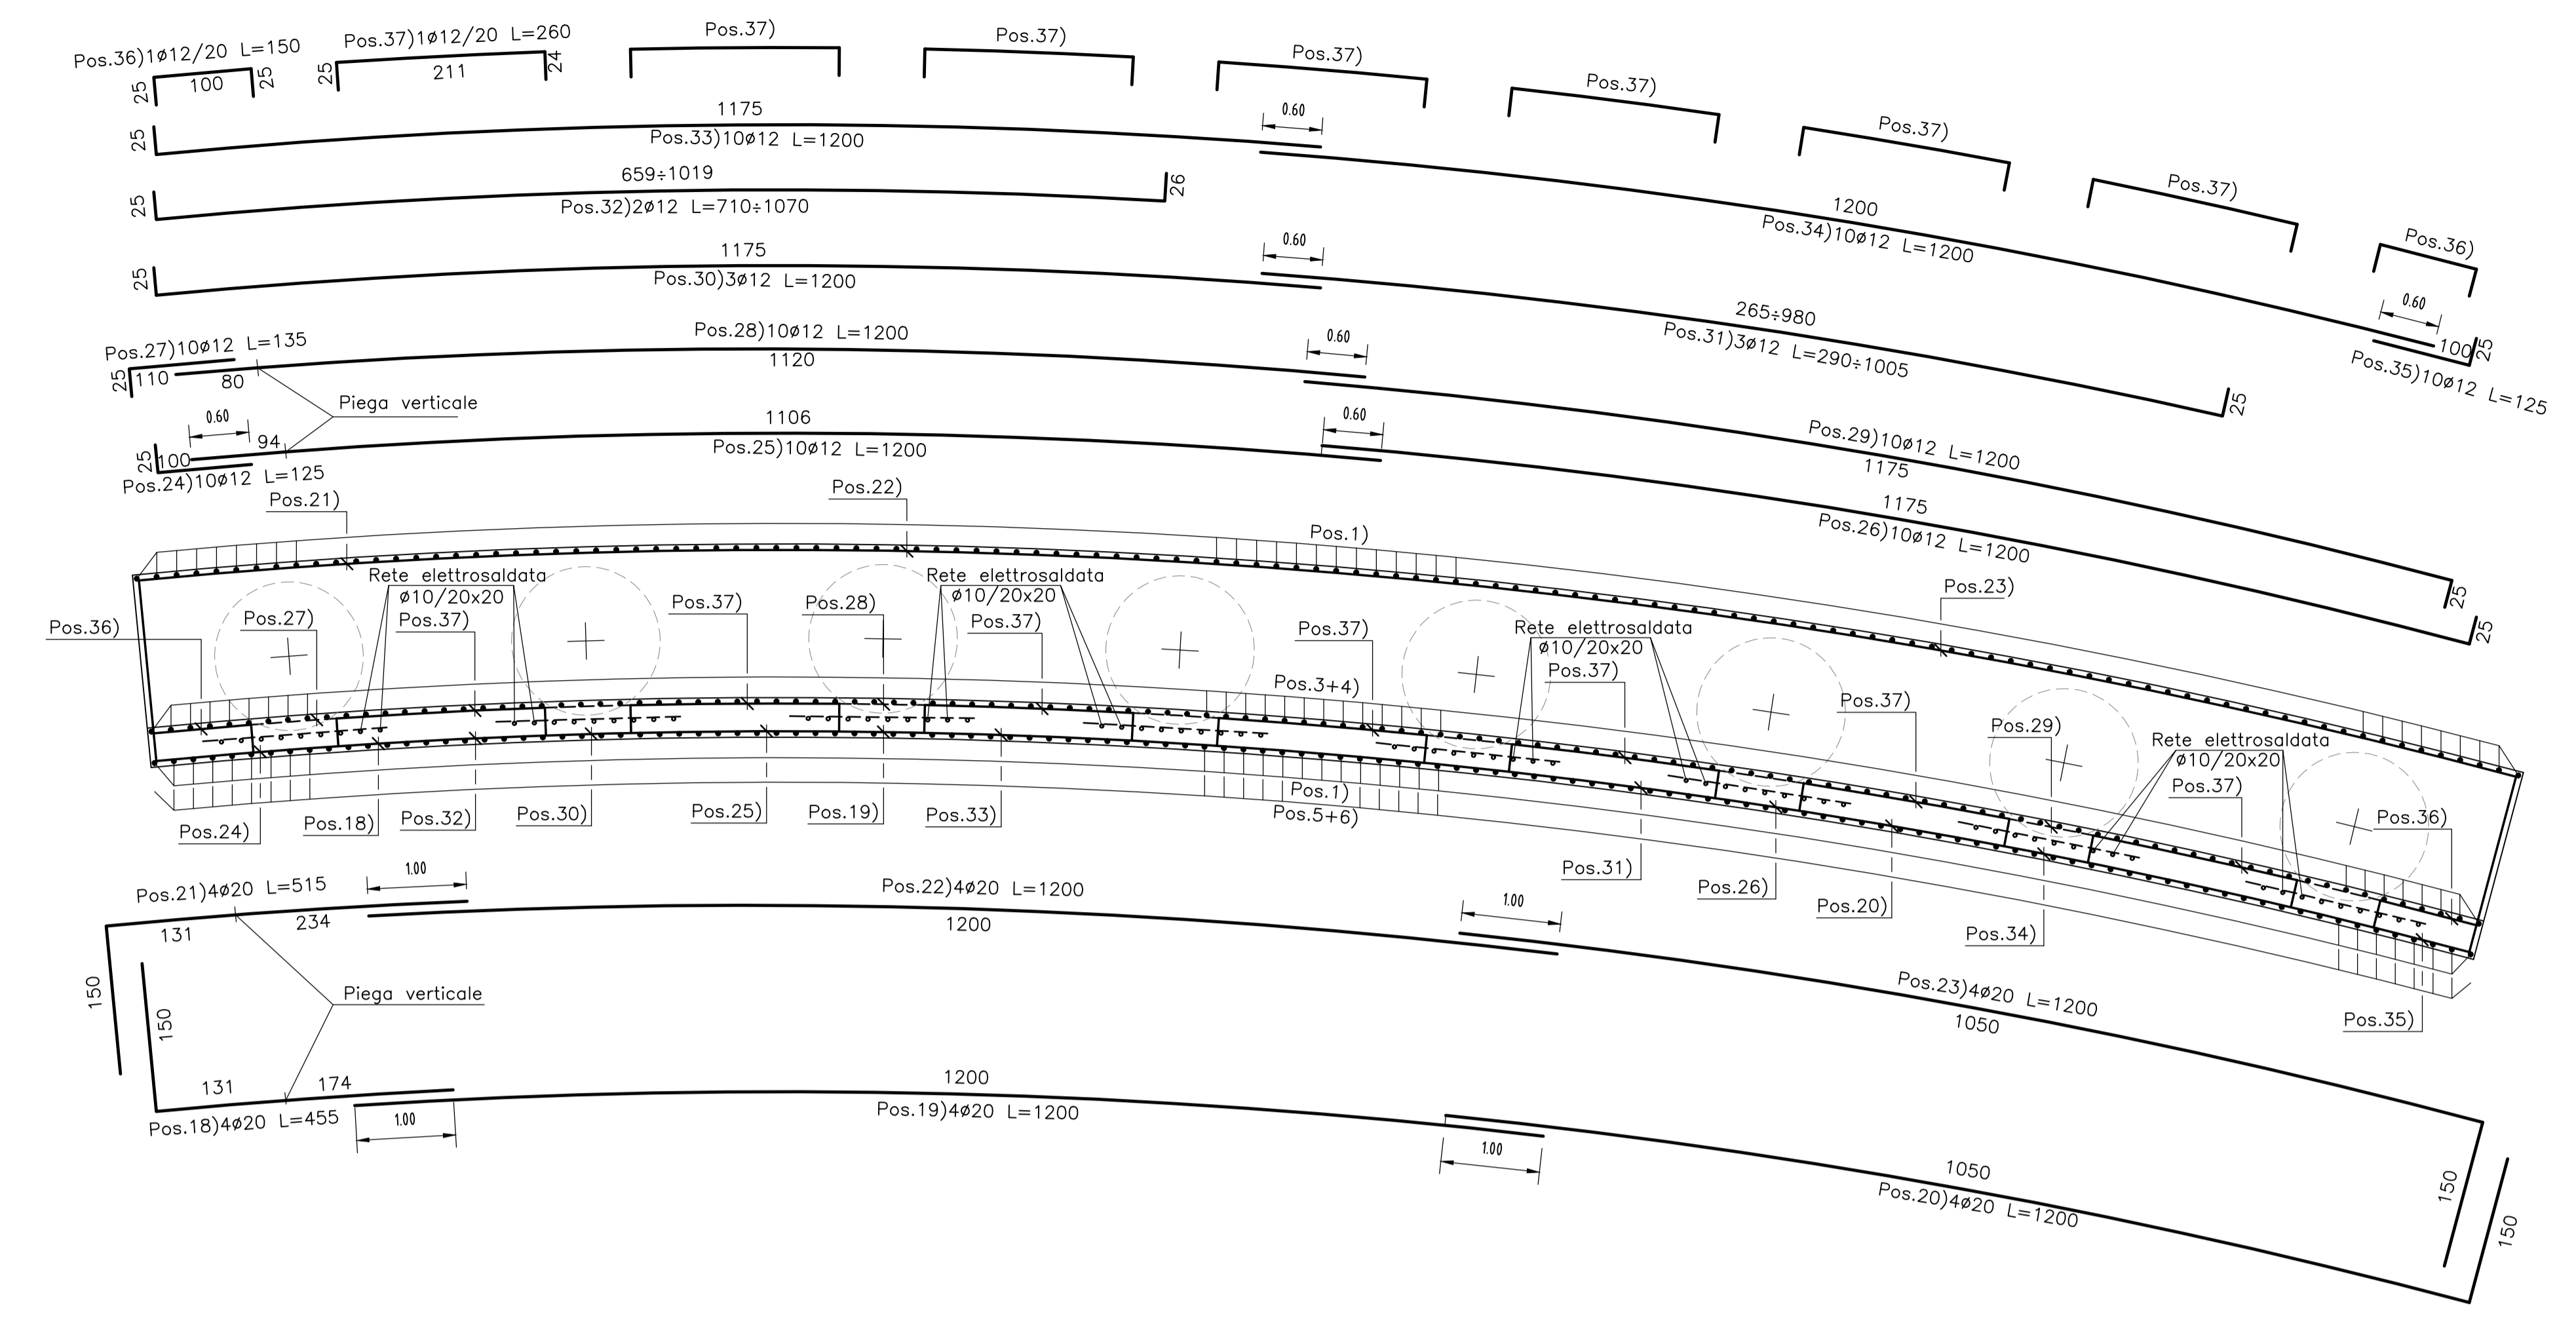


**N.B.:**  
- Le lunghezze sono espresse in cm.  
- Le lunghezze sono calcolate in asse barra.  
- Ultima pos. è la n° 37.

ARMATURA CORDOLO CONCIO 6


SEZIONE A-A  
Scala 1:25

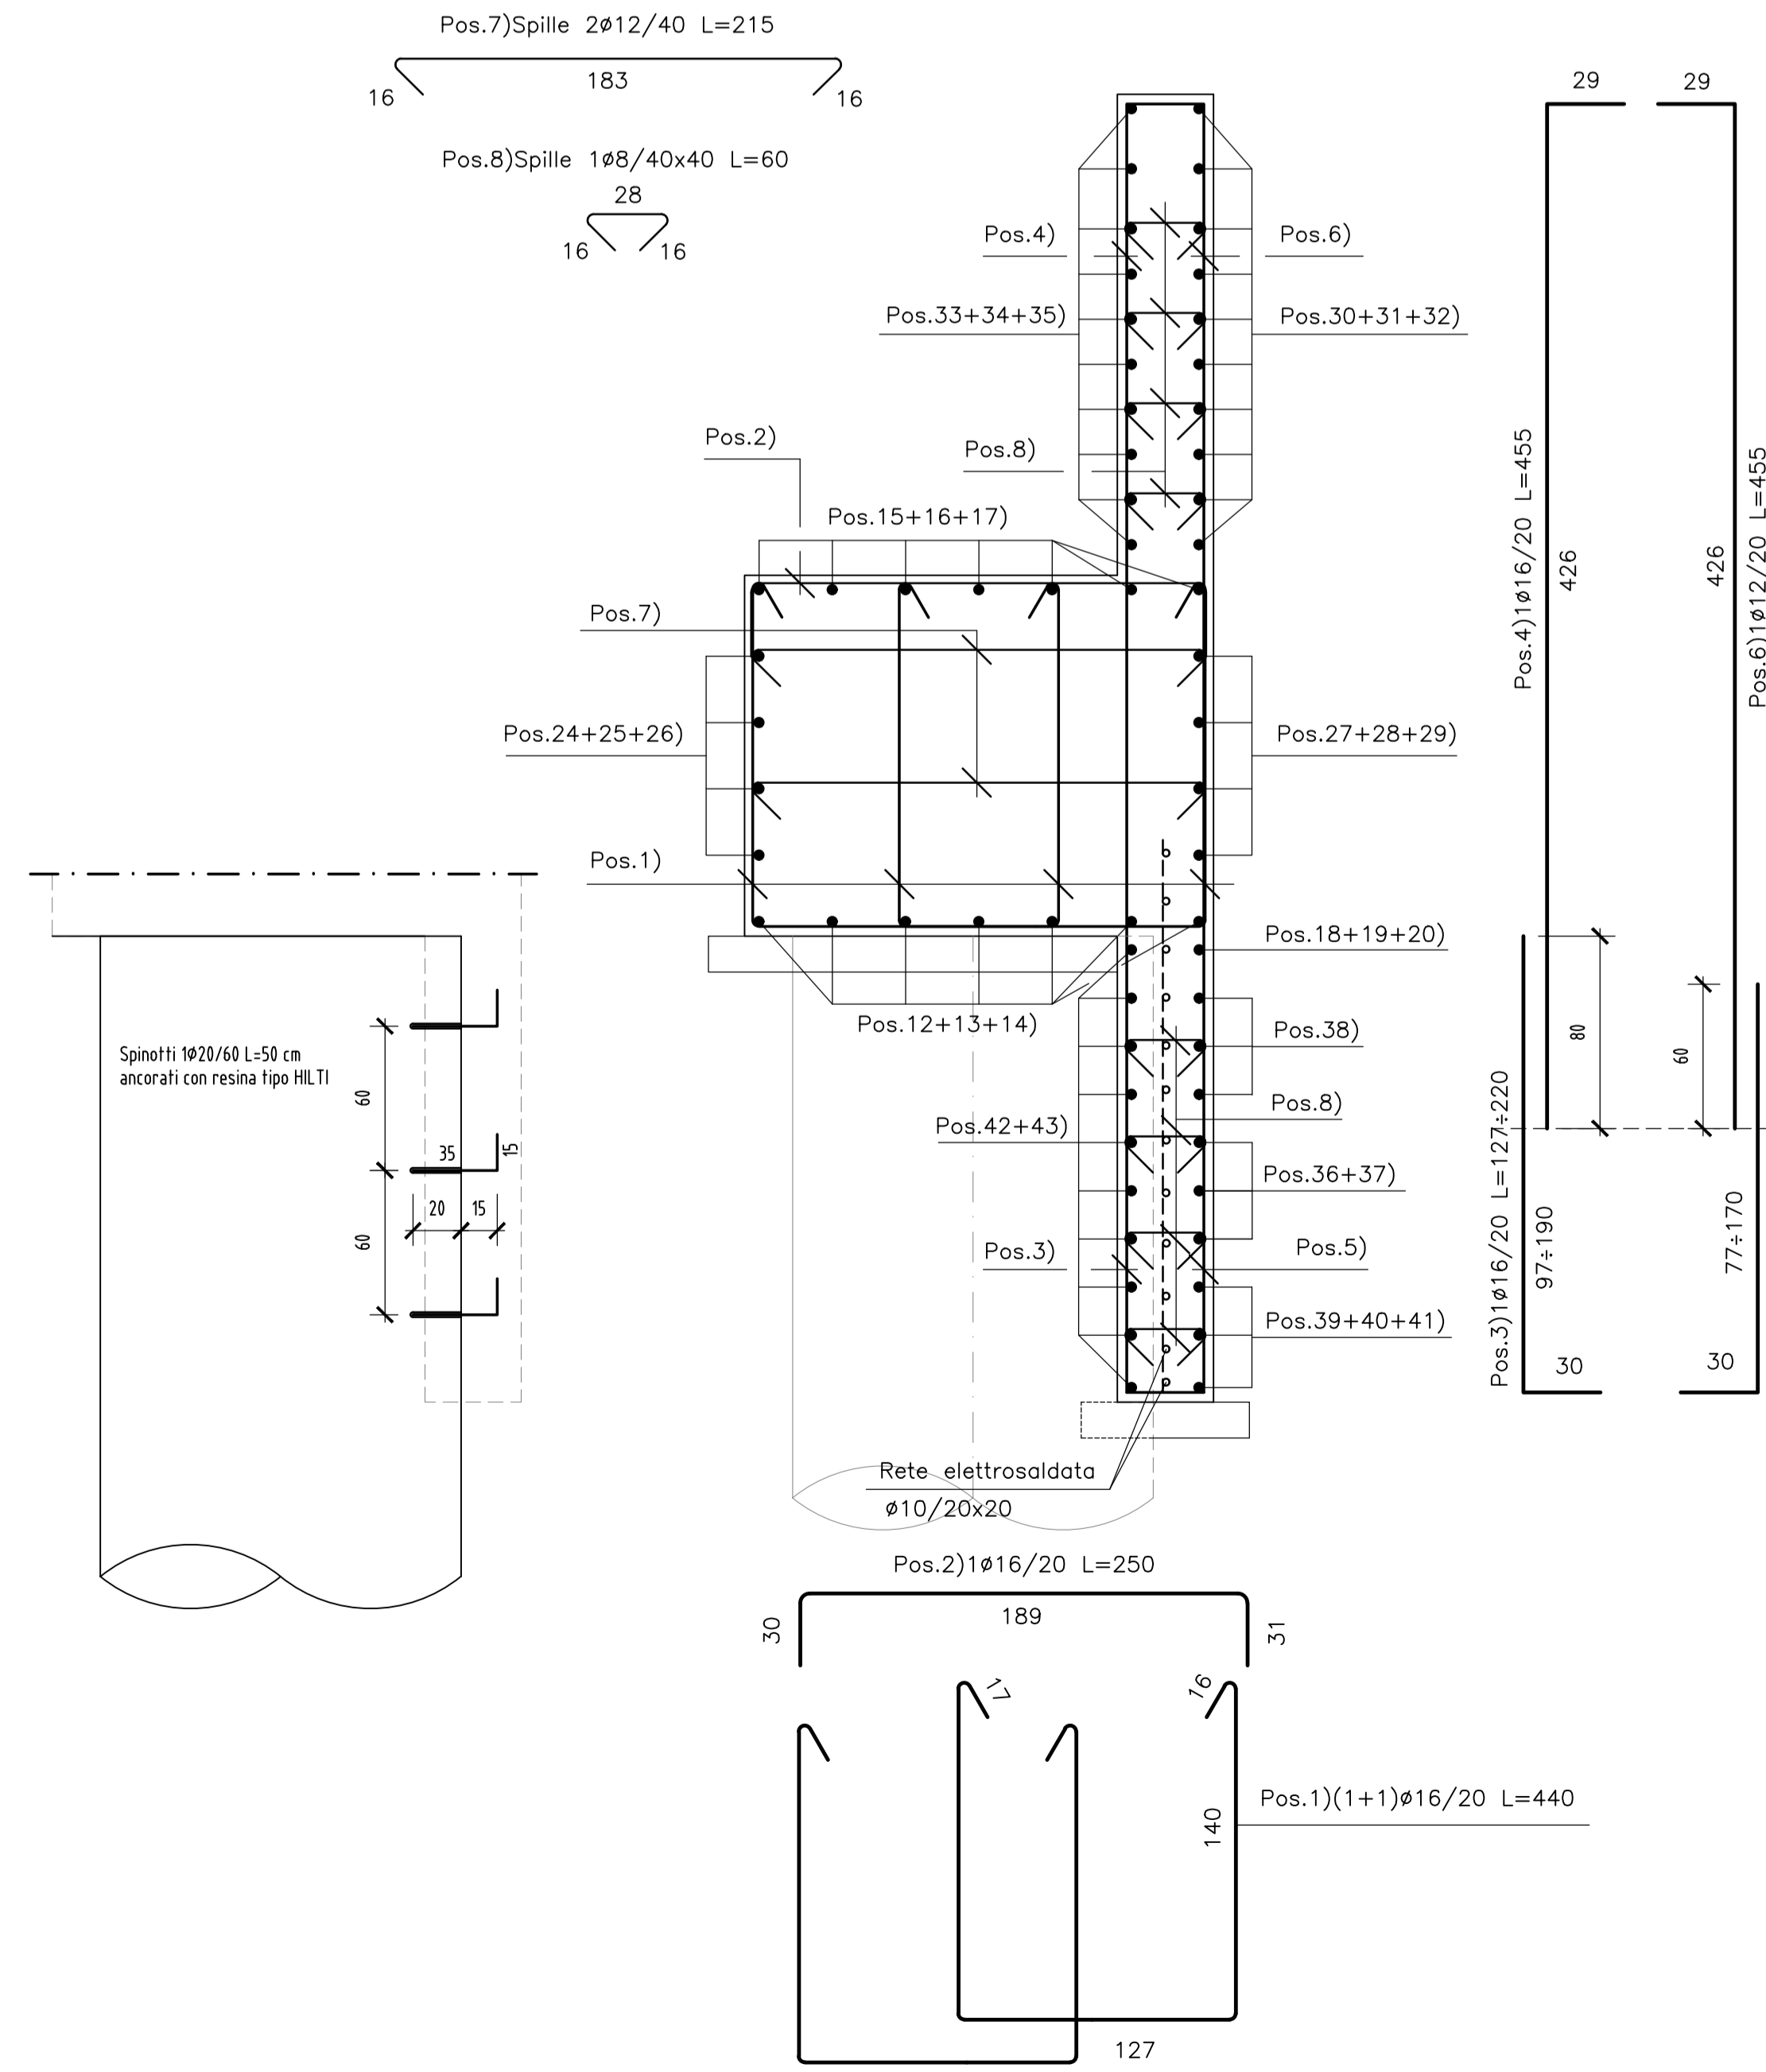

SEZIONE B-B  
Scala 1:25

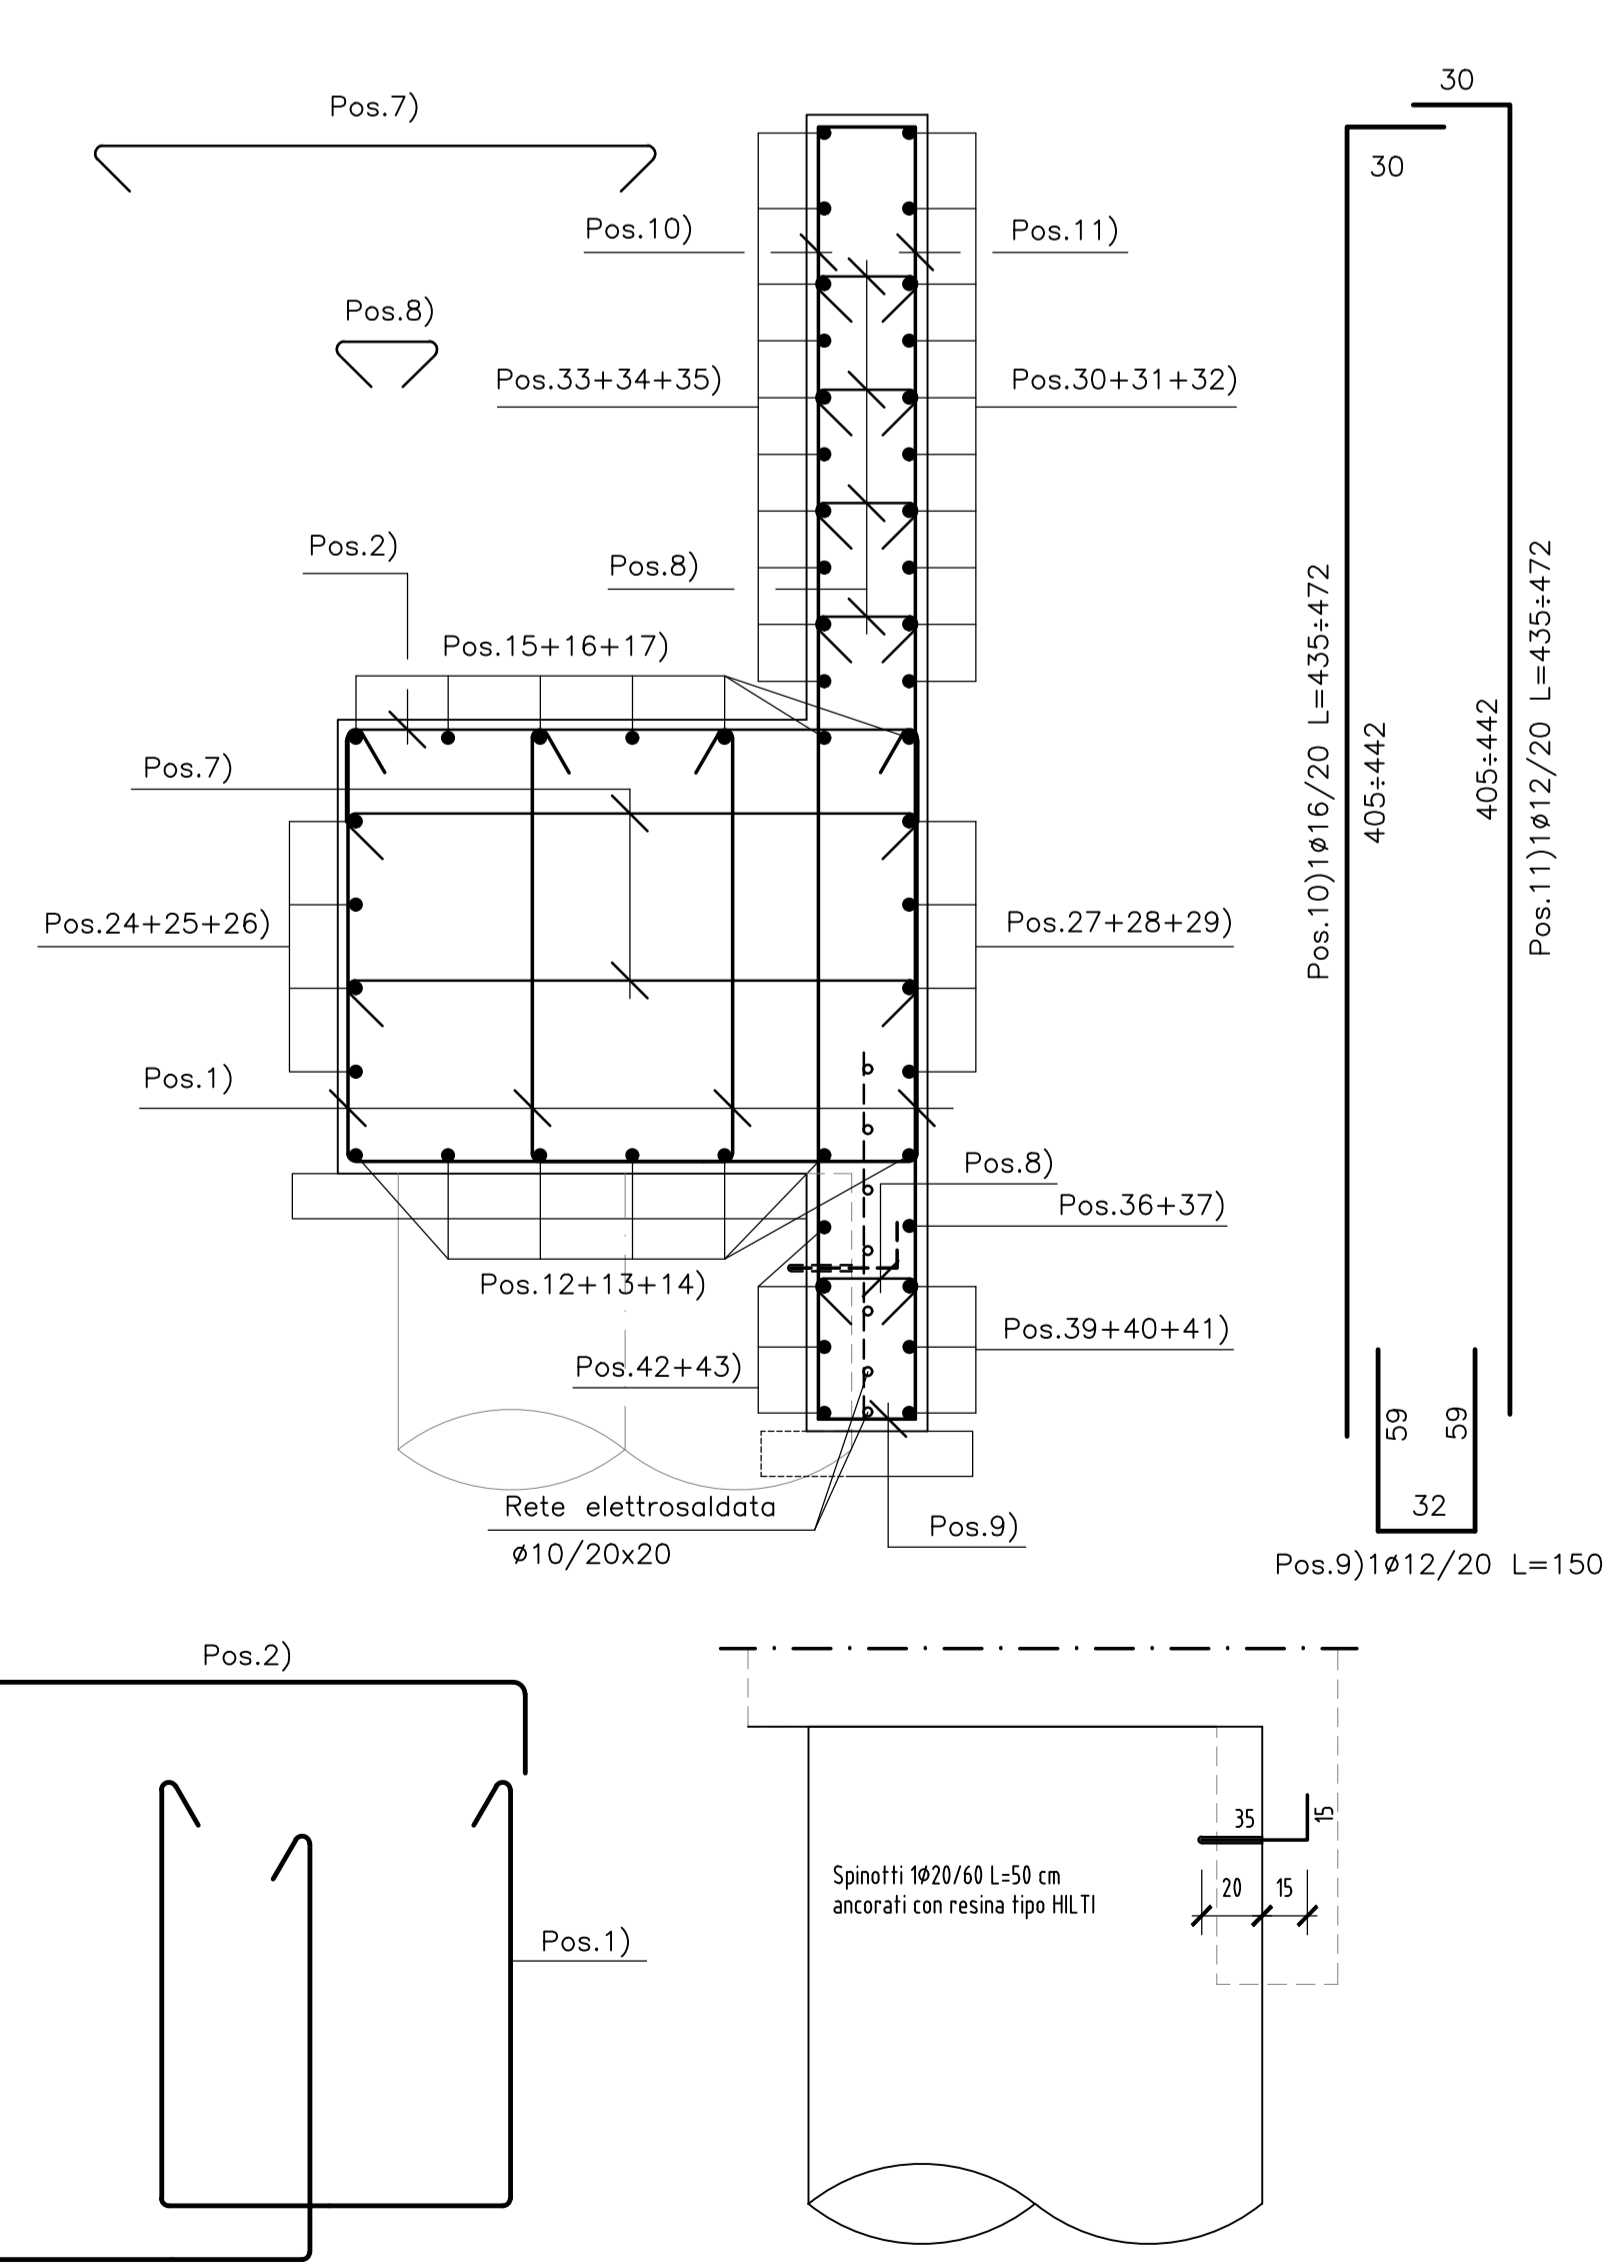


SEZIONE LONGITUDINALE  
Scala 1:50

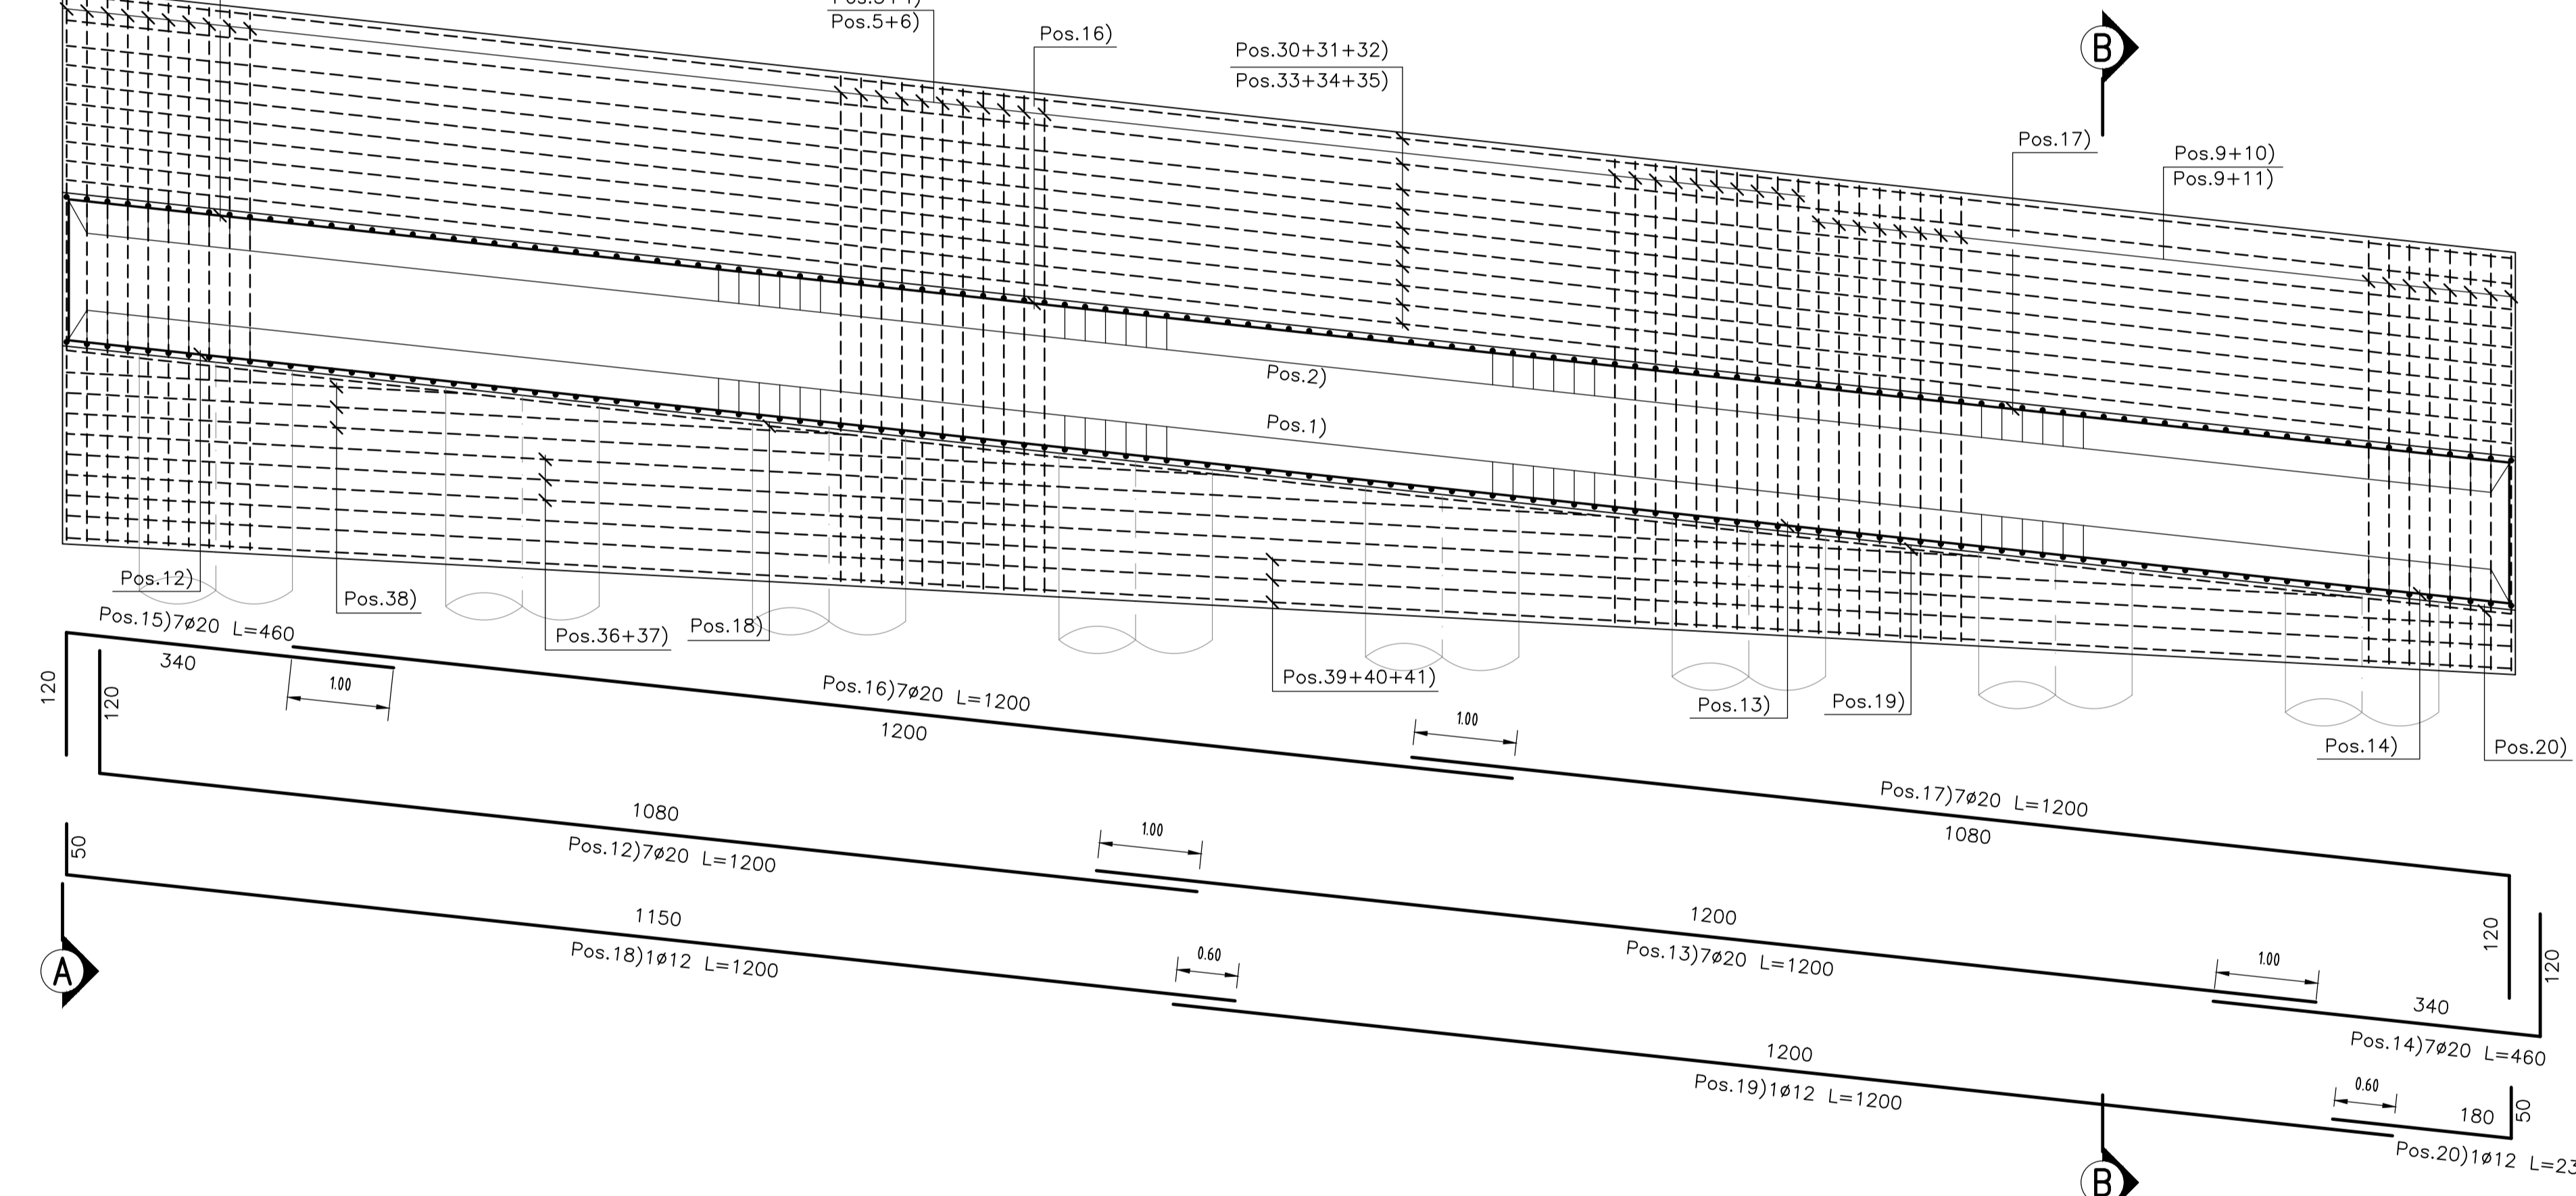

**N.B.:**  
- Le lunghezze sono espresse in cm.  
- Le lunghezze sono calcolate in asse barra.  
- Le posizioni 21,22 e 23 sono state soppresse.  
- Ultima pos. è la n° 43.

PIANTA  
Scala 1:50

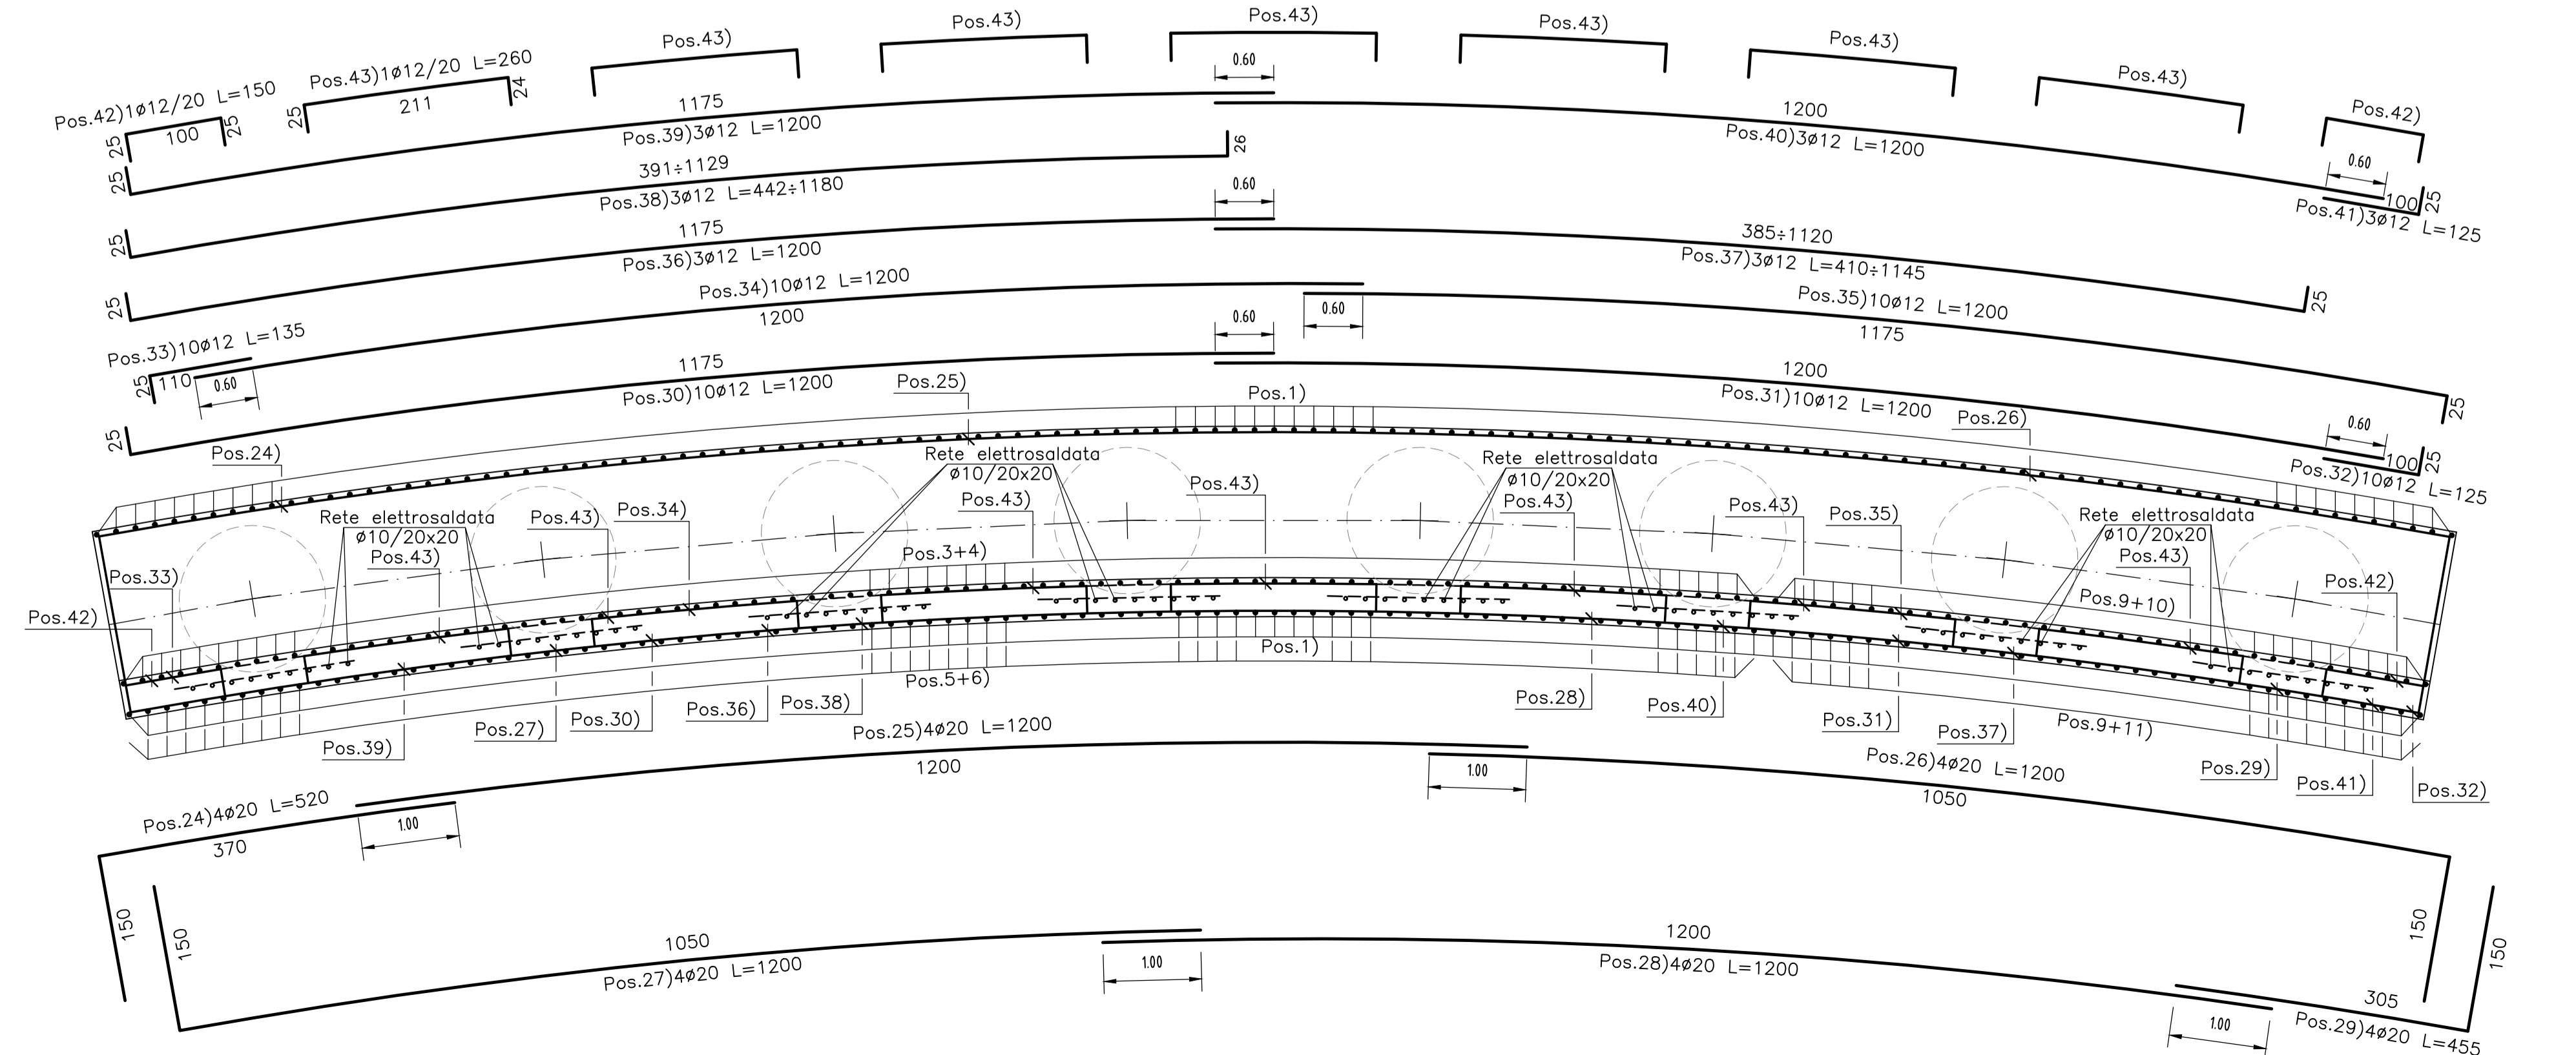

N.B.: PER LA TABELLA MATERIALI FARE RIFERIMENTO ALL'LABORATO: L073213E16M0000TV01

**QUADRILATERO**  
Marche Umbria S.p.A.

**ASSE VIARIO MARCHE-UMBRIA  
E QUADRILATERO DI PENETRAZIONE INTERNA  
MAXI LOTTO 2**

LAVORI DI COMPLETAMENTO DELLA DIRETTORE PERAGERIA ANONIMA:  
SS. 28 DI "VALFABRICA", TRATTO PIANELLO-VALFABRICA  
SS. 76 "VAL DESINO", TRATTO FOSATO VICO - CANCELLE ALBACINA - SERA SAN QUIRICO  
"PEDEMONTANA DELLE MARCHE", TRATTO FABBIANO-MUCCIA-SERFICA.

**PERIZIA DI VARIANTE**

CONTRAENTE GENERALE: Il Responsabile del Contratto Generale:  
**DIPRA 2**  
S.c.a.r.l.

PROGETTAZIONE:  
Partecipazioni Italia S.p.A.

ASSISTENZA ALLA PROGETTAZIONE:  
TECOSTRUTTURE S.p.A.

IL PROGETTISTA:  
Dott. Ing. Silvano Lato  
Ordine Ingeg. Marche Prov. di Macerata n.147

IL GEOLOGO:  
Geol. Arnaldo Babbini  
Ordine Geol. Marche Prov. di Macerata n.147

VISTO  
IL RESPONSABILE DEL PROCEDIMENTO:  
Ing. Ignazio Farotti

2.1.3 - PEDEMONTANA DELLE MARCHE  
7° Strada Intercomunale - Cantabrico Nord - Cantabrico Sud  
8° Strada Intercomunale - Cantabrico Sud - Strada SPT7 - Macina  
OPERE D'ARTE MINORI - OPERE DI SOSTEGNO E DRENI  
Pianta di pali in SX Strada Cantabrico-Macina del km. 0+026.93 al km 0+170.78 (Rotatoria)  
Armatura cordolo e muro - Tav. 3/4

SCALA:  
1:25/50

DATA:  
22.12.2021

Codice Unico di Progetto (CUP) F12C0300050021 (assegnato CUP 2016)

CODICE ELABORATO: L07070312113E1160S010115ARM04A

Rev.	Data	Descrizione	Redatto	Verificato	Convalidato	Approvato
A	22.12.2021	Emissione per modifica geometria paratia	Tecnostrutture	Tecnostrutture	A. Toscani	S. Lato