


COORDINATE DI TRACCIAMENTO CENTRO PALI PARATIA		
PALI	X	Y
P1	2362872.4856	4776181.0177
P2	2362875.2641	4776182.1490
P3	2362878.0427	4776183.2802
P4	2362880.8212	4776184.4114
P5	2362883.5998	4776185.5427
P6	2362886.3783	4776186.6739
P7	2362889.1569	4776187.8052
P8	2362891.9354	4776188.9364
P9	2362894.7297	4776190.0265
P10	2362897.6241	4776190.8080
P11	2362900.5933	4776191.2234
P12	2362903.5910	4776191.2661
P13	2362906.5708	4776190.9355
P14	2362909.4863	4776190.2368
P15	2362912.3016	4776189.2035
P16	2362915.1657	4776188.3167
P17	2362918.1142	4776187.7728
P18	2362921.1062	4776187.5795
P19	2362924.1002	4776187.7394
P20	2362927.0822	4776188.0682
P21	2362930.0641	4776188.3969
P22	2362933.0460	4776188.7257
P23	2362936.0280	4776189.0545
P24	2362939.0099	4776189.3833
P25	2362941.9918	4776189.7121
P26	2362944.9737	4776190.0408
P27	2362947.9557	4776190.3696
P28	2362950.9376	4776190.6984
P29	2362953.9195	4776191.0272
P30	2362956.9015	4776191.3560

SVILUPPATA IN ASSE TRACCIAMENTO PARATIA  
(1:100)

N.B.: PER LA TABELLA MATERIALI FARE RIFERIMENTO ALL'ELABORATO: L0703213E160M000T0V01

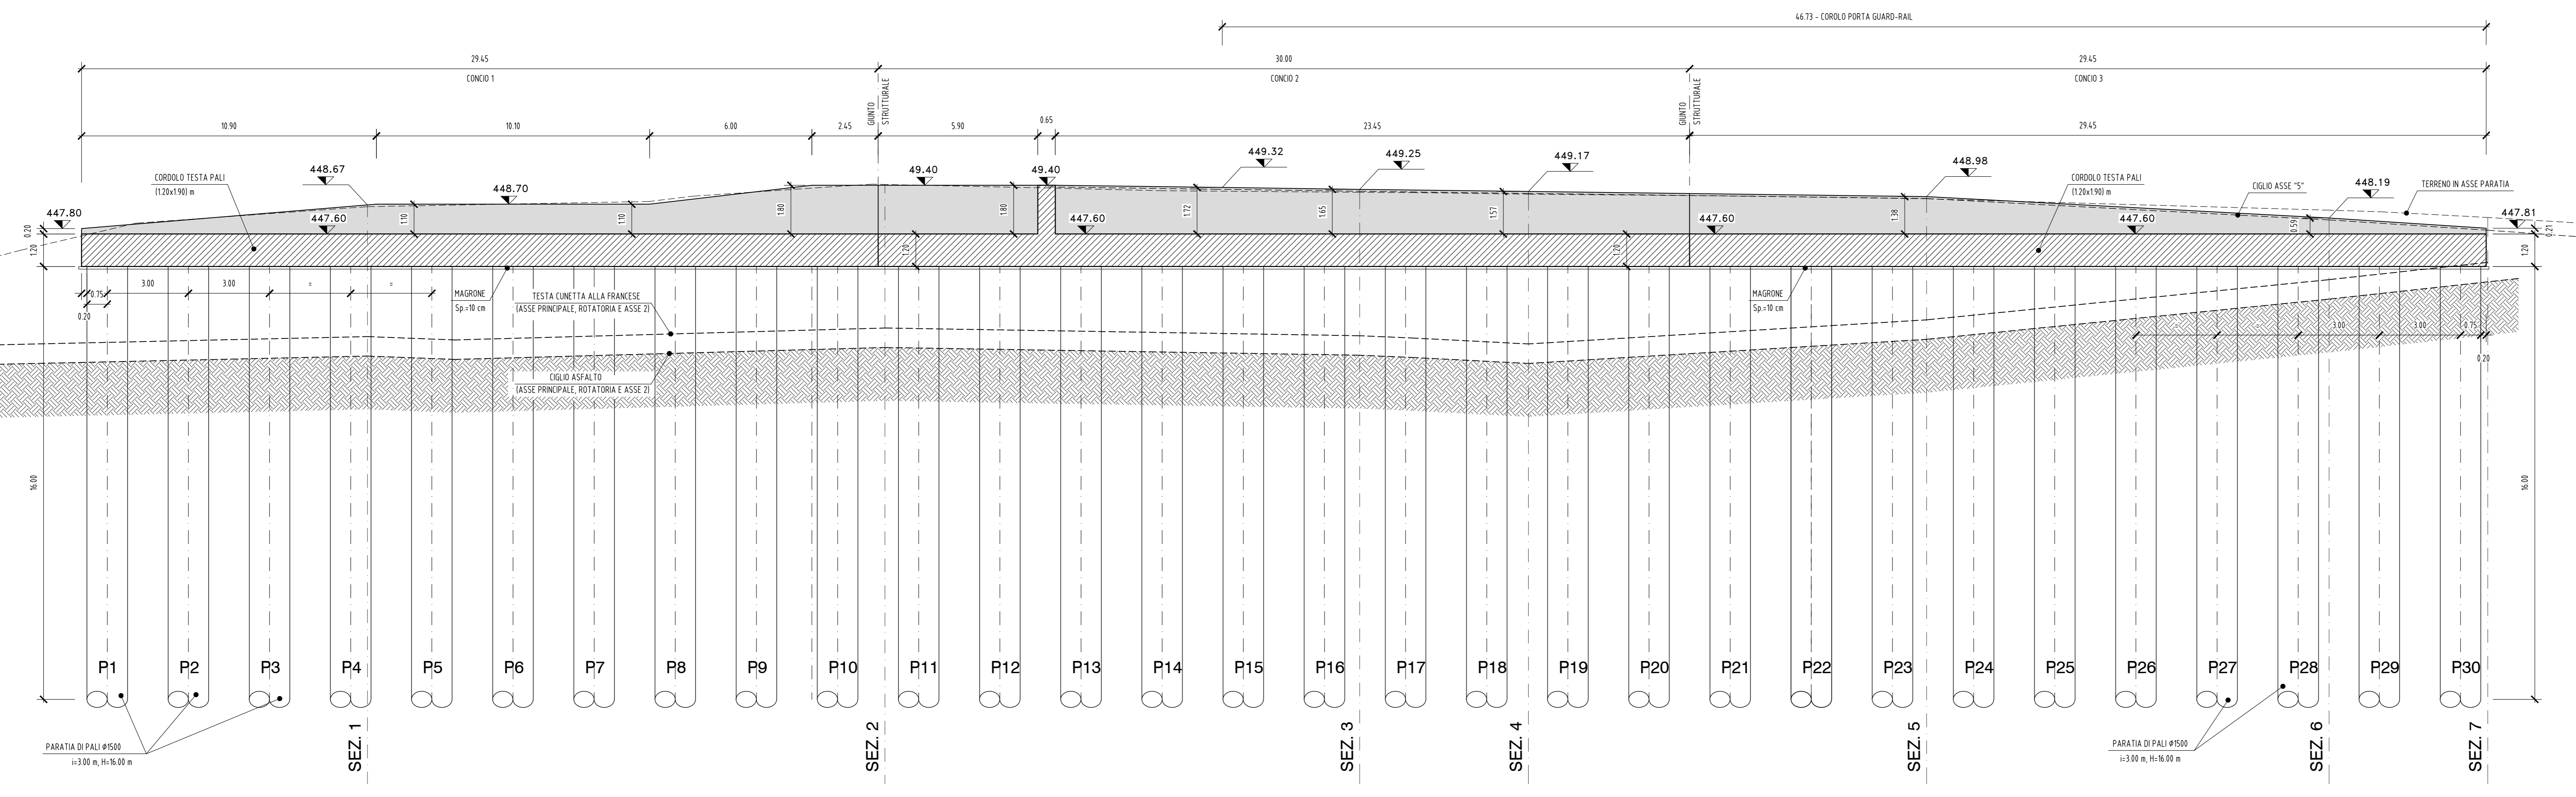

**ASSE VIARIO MARCHE-UMBRIA  
E QUADRILATERO DI PENETRAZIONE INTERNA  
MAXI LOTTO 2**

LAVORI DI COMPLETAMENTO DELLA DIRETTRICE PERUGIA ANCONA:  
SS. 318 DI "VALFABBRICA", TRATTO PIANELLO-VALFABBRICA  
SS. 76 "VAL PESINNO", TRATTO FOSCATO VICO - CANCELLI E ALBACINA - SERRA SAN QUIRICO  
"PEDEMONTANA DELLE MARCHE", TRATTO FABRIANO-MUCCIA-SFERCIA.

**PERIZIA DI VARIANTE**

CONTRAENTE GENERALE: **DIRPA 2 s.c.a.r.l.** | Il Responsabile del Contraente Generale:

PROGETTAZIONE: **Partecipazioni Italia S.p.A.** | ASSISTENZA ALLA PROGETTAZIONE: **TECNOSTRUTTURE S.r.l.**

IL PROGETTISTA: **Dot. Ing. Salvatore Lieto** | IL GEOLOGO: **Geol. Anacleto Babbinì**

IL RESPONSABILE DEL PROCEDIMENTO: **Ing. Agnino Faroni**

**2.1.3 - PEDEMONTANA DELLE MARCHE**

Codice Unico di Progetto (CUP): F12C03000050021 (assegnato CPE 20.04.2015)

CODICE ELABORATO: **L0703213E160M000T0V01**

Rev.	Data	Descrizione	Redatto	Verificato	Approvato
B	Sett. 2021	Modificato rotatoria	Tecnostutture	Tecnostutture	A. Tosiani
C	28.07.2022	Riscontro istruttorio ANAS	Tecnostutture	Tecnostutture	A. Tosiani

SCALA: 1:100  
DATA: 28.07.2022