


SEZIONE LONGITUDINALE MURO IN GABBIONI

Scala 1:100

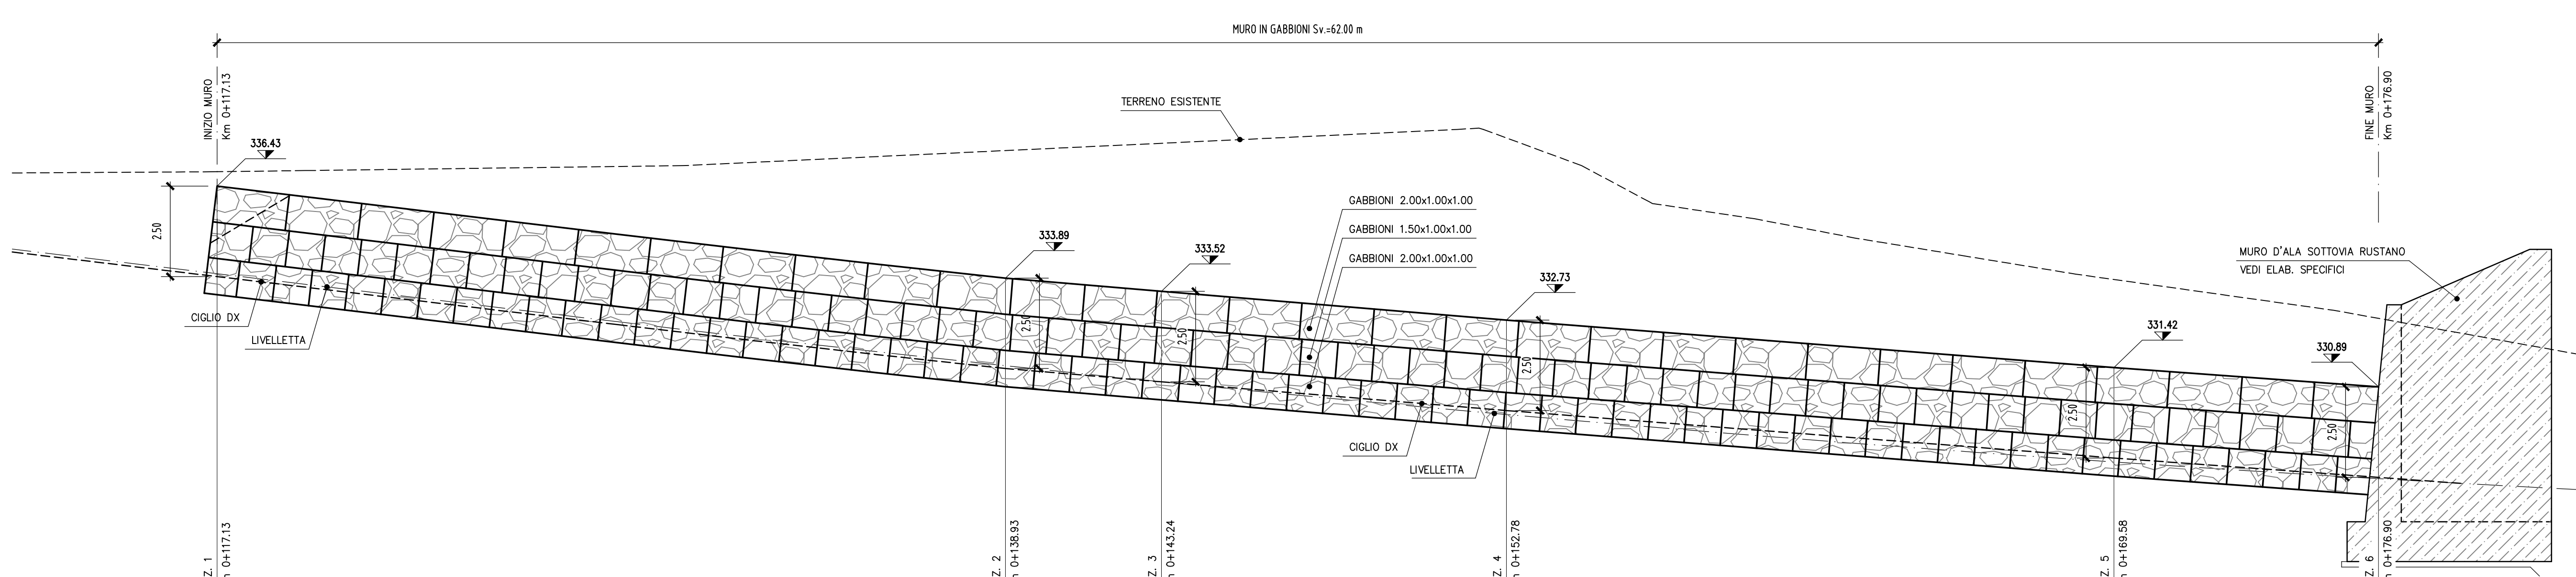

QUOTA LIVELLETTA	21.80	4.31	9.54	16.80	7.32	
QUOTA CICLO DX	331.55	331.39	331.02	330.32	330.92	330.39
DISTANZE PARZIALI						
ANDAMENTO DEI CICLI	-2.50%	-2.50%	-2.50%	-2.50%	-5.53%	-2.50%

**ASSE VIARIO MARCHE-UMBRIA
E QUADRILATERO DI PENETRAZIONE INTERNA
MAXI LOTTO 2**

LAVORI DI COMPLETAMENTO DELLA DIRETTRICE PERUGIA ANCONA:
SS. 318 DI "VALFABRICA", TRATTO PIANELLO-VALFABRICA
SS. 76 "VAL DESINO", TRATTO FOSSATO VICO - CANCELLI E ALBACINA - SERRA SAN QUIRICO
"PEDEMONTANA DELLE MARCHE", TRATTO FABRIANO-MUCIA-SFERCIA.

PROGETTO ESECUTIVO DI DETTAGLIO

CONTRAENTE GENERALE: DIRPA 2 s.c.a.r.l.		Il Responsabile del Contratto Generale:			
PROGETTAZIONE: Partecipazioni Italia S.p.A.		ASSISTENZA ALLA PROGETTAZIONE: TECNOSTRUTTURE S.p.A.			
IL PROGETTISTA: Dot. Ing. Salvatore Lieto		IL PROGETTISTA: Dot. Ing. Antonio Tosiani			
VISTO IL RESPONSABILE DEL PROCEDIMENTO: Ing. Iginio Faretto		IL COORDINATORE DELLA SICUREZZA IN IL DIRETTORE DEI LAVORI: Ing. Vincenzo Pardo			
VISTO IL RESPONSABILE DEL PROCEDIMENTO: Ing. Iginio Faretto		IL DIRETTORE DEI LAVORI: Ing. Peppino Marascio			
2.1.3 - PEDEMONTANA DELLE MARCHE			SCALA: 1:200 / 100		
OPERE DI SOSTEGNO E DRENI			DATA: Novembre 2021		
Codice Unico di Progetto (CUP) F12C0300050021 (assegnato CIPR 20.04.2015)					
CODICE ELABORATO: L07032113E160S0118CRP01A					
Rev.	Data	Descrizione	Redatto	Verificato	Approvato
1	Novem. 2021	Emissione Progetto di dettaglio	Tecnostutture	A. Tosiani	S. Lieto