


COORDINATE CENTRO PALI		
P1	E=2361940.983	N=4781227.186
P2	E=2361941.501	N=4781230.141
P3	E=2361942.020	N=4781233.096
P4	E=2361942.538	N=4781236.051
P5	E=2361943.057	N=4781239.006
P6	E=2361943.575	N=4781241.961
P7	E=2361944.094	N=4781244.916
P8	E=2361944.761	N=4781247.836
P9	E=2361945.732	N=4781250.673
P10	E=2361946.899	N=4781253.437
P11	E=2361948.261	N=4781256.109
P12	E=2361949.811	N=4781258.677
P13	E=2361951.527	N=4781261.137
P14	E=2361953.276	N=4781263.575
P15	E=2361955.025	N=4781266.012
P16	E=2361956.774	N=4781268.449
P17	E=2361958.523	N=4781270.886
P18	E=2361960.262	N=4781273.331
P19	E=2361961.546	N=4781276.033
P20	E=2361962.090	N=4781278.975
P21	E=2361961.858	N=4781281.957
P22	E=2361961.322	N=4781284.909
P23	E=2361960.786	N=4781287.861
P24	E=2361960.250	N=4781290.812
P25	E=2361959.809	N=4781293.779
P26	E=2361959.397	N=4781296.751
P27	E=2361958.985	N=4781299.723
P28	E=2361958.574	N=4781302.694
P29	E=2361958.162	N=4781305.666
P30	E=2361957.750	N=4781308.637

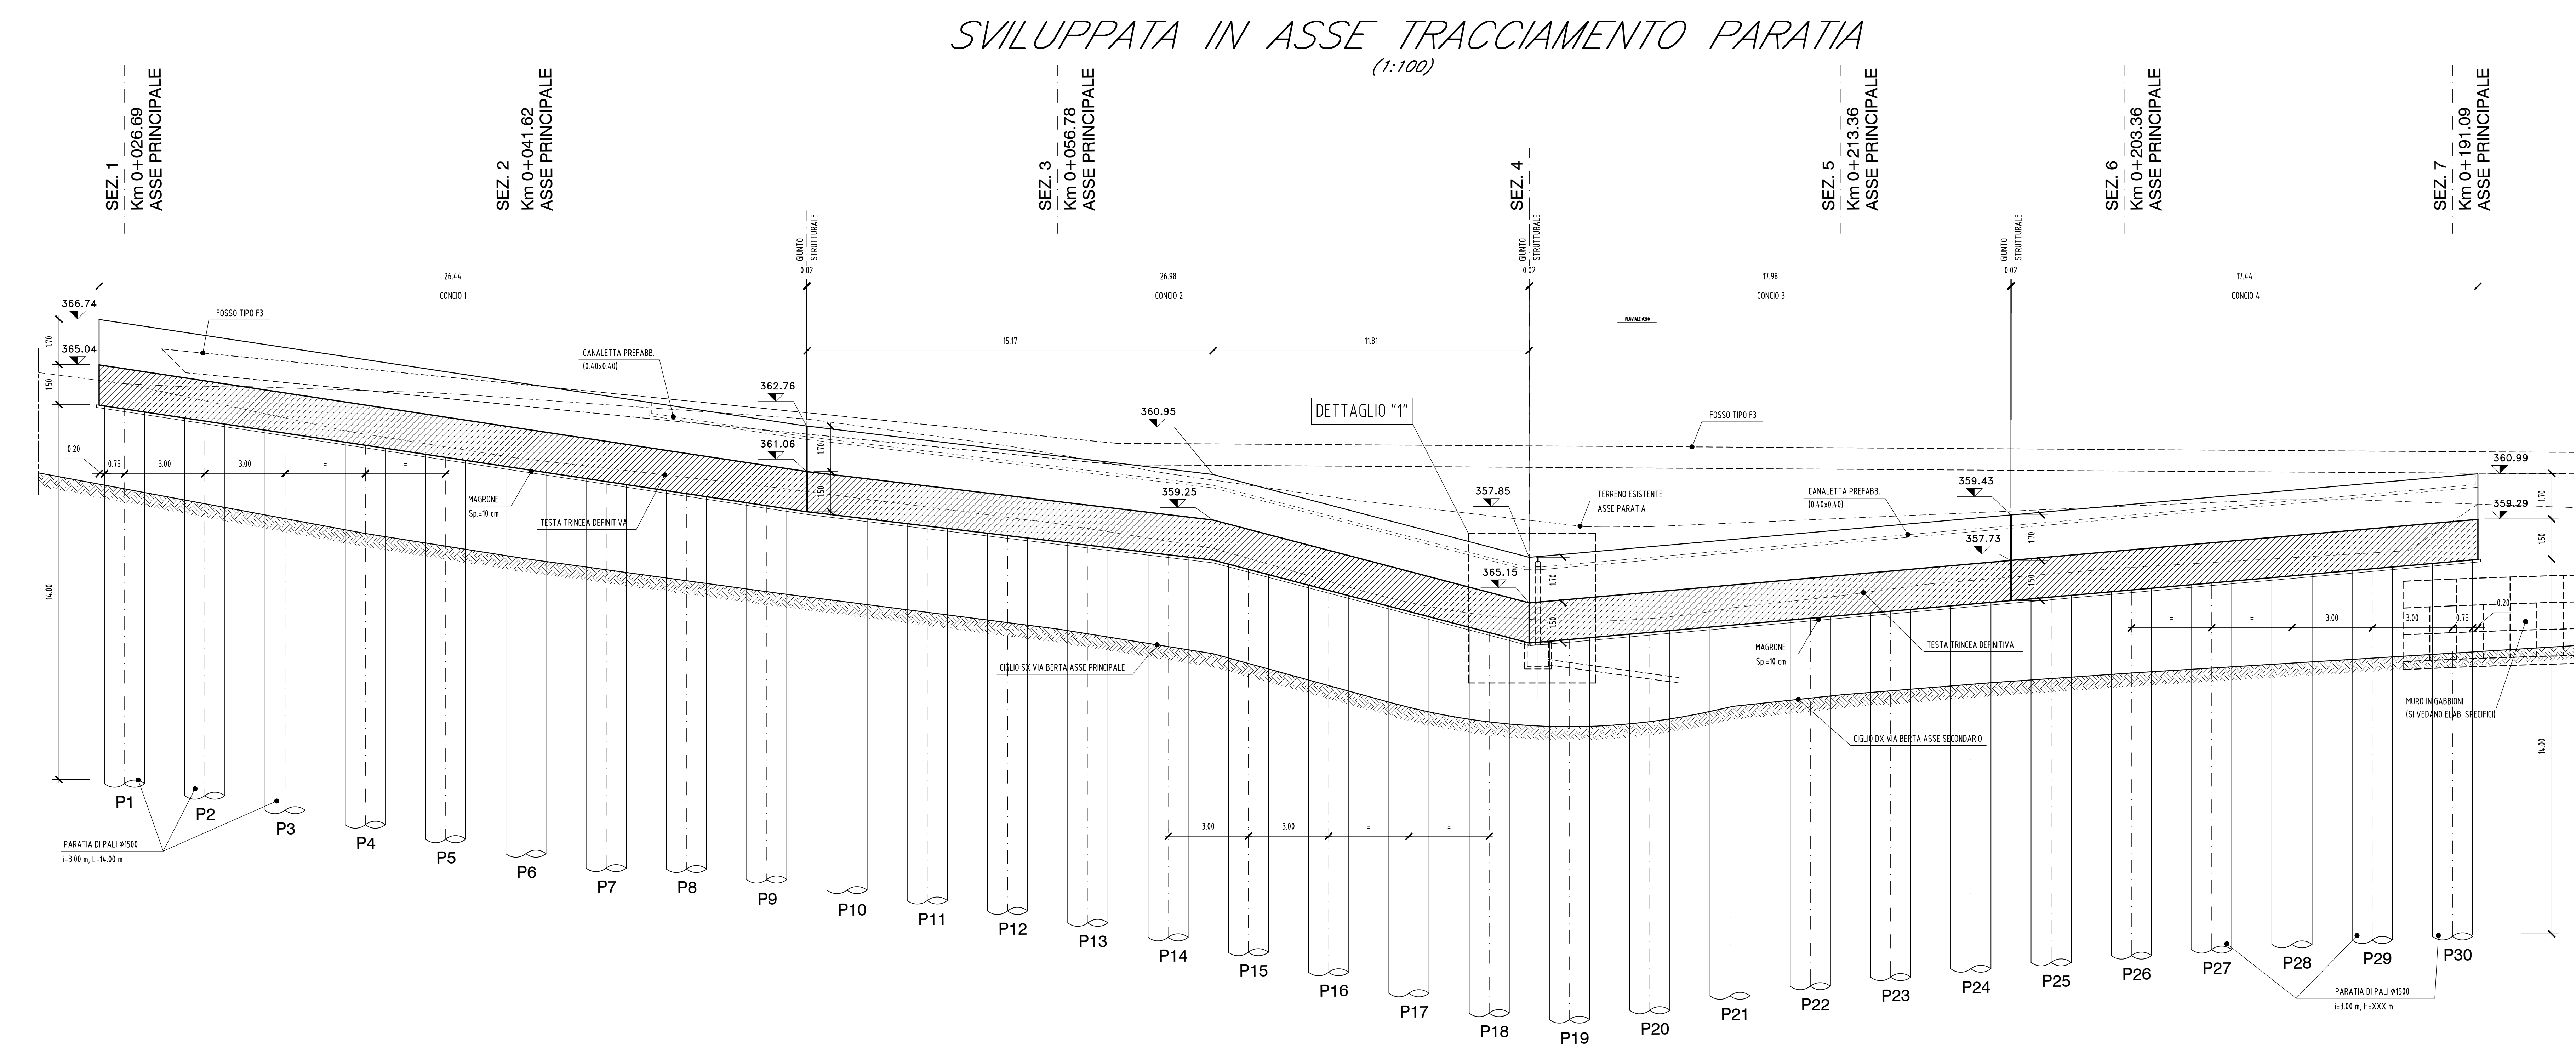

N.B.: PER LA TABELLA MATERIALI FARE RIFERIMENTO ALL'ELABORATO: L0703213E16M0000T01

**QUADRILATERO**  
Merche Umbria S.p.A.

**ASSE VIARIO MARCHE-UMBRIA**  
**E QUADRILATERO DI PENETRAZIONE INTERNA**  
**MAXI LOTTO 2**

LAVORI DI COMPLETAMENTO DELLA DIRETTRICE PERUGIA ANCONA: SS. 319 DI "VALFABBRICA", TRATTO PIANELLO-VALFABBRICA; SS. 76 "VAL D'ESINO", TRATTO FORASTO VICO - CANCELLE ALTAGNA - SERRA SAN QUIRICO "PEDEMONTANA DELLE MARCHE", TRATTO FABRIANO-MUCCIA-SFERCIA.

**PROGETTO ESECUTIVO DI DETAGLIO**

CONTRAENTE GENERALE: Il Responsabile del Contraente Generale:

**DIRPA 2**  
S.c.a.r.l.

PROGETTAZIONE: ASSISTENZA ALLA PROGETTAZIONE:

Partecipazioni Italia S.p.A. **TECNOSTRUTTURE S.r.l.**

IL PROGETTISTA: **IL PROGETTISTA:**  
Dott. Ing. Salvatore Lieto (Ord. degli Ingeg. Prov. di Macerata n.1187) Dott. Ing. Antonio Tosiani

VISTO IL RESPONSABILE DEL PROCEDIMENTO: IL COORDINATORE DELLA SICUREZZA IN FASE DI ESECUZIONE: IL DIRETTORE DEI LAVORI:

Ing. Ignazio Fasotti Ing. Vincenzo Pardo Ing. Poppino Marsilio

**2.1.3 - PEDEMONTANA DELLE MARCHE**  
SCALA: 1:100  
OPERE D'ARTE MINORE: OPERE DI SOSTEGNO E DRENI  
DATA: Novembre 2021  
Pianta di pali Ø 1500 mm su via Berta  
Carpenteria paratia: pianta e sviluppata

Codice Unico di Progetto (CUP) F12C03000050021 (assegnato CIPE 20.04.2015)

CODICE ELABORATO: **L0703213E160S0028T0101A**

Rev.	Dim.	Descrizione	Redatto	Controllato	Approvato
A	Novem. 2021	Emissione Progetto di Dettaglio	Tecnostrutture	Tecnostrutture	A. Tosiani S. Lieto