



FASI DI LAVORAZIONE PER IL RIPRISTINO DEL SUOLO AGRARIO (P16.1)

FASI DI LAVORAZIONE PER LA RINATURALIZZAZIONE DELLE AREE DI CANTIERE (P16.2)


Fase 1
RIPRISTINO DEL SUOLO AGRARIO

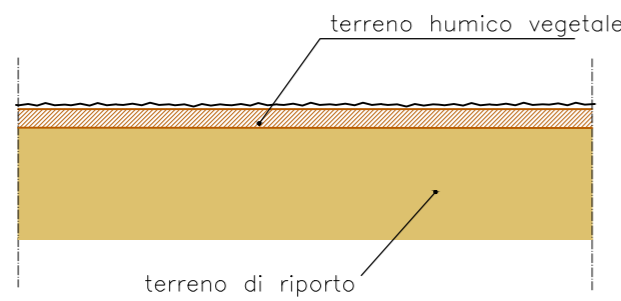


Fase 1
RIPRISTINO DEL SUOLO AGRARIO

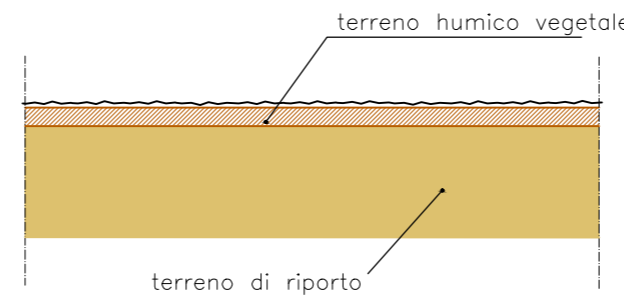


Fase 2
SEMINA DELLA CAPRAGGINE

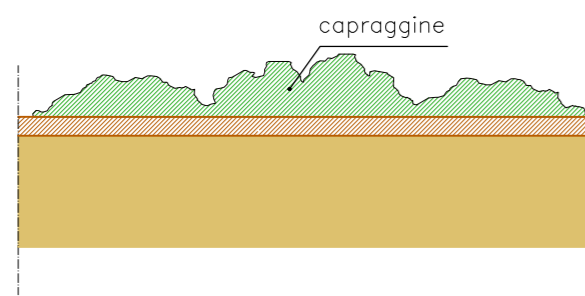


Fase 2
SEMINA DELLA CAPRAGGINE

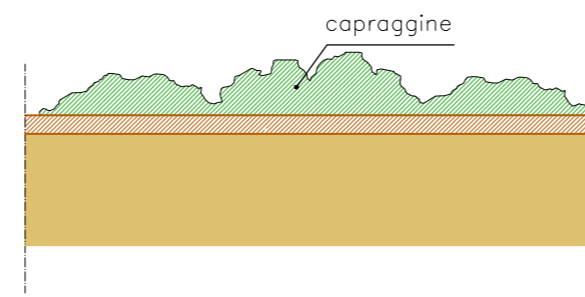


Fase 3
SOVESCIO CON MEZZO MECCANICO

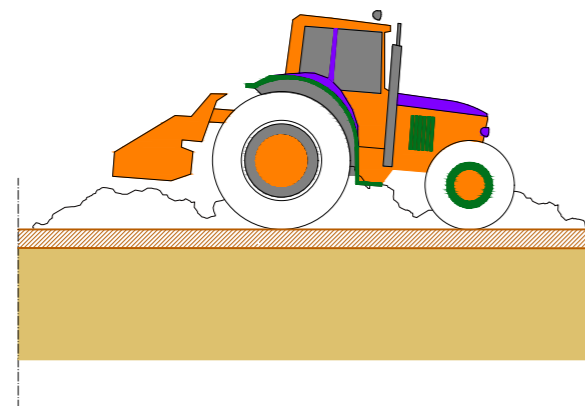


Fase 3
SOVESCIO CON MEZZO MECCANICO

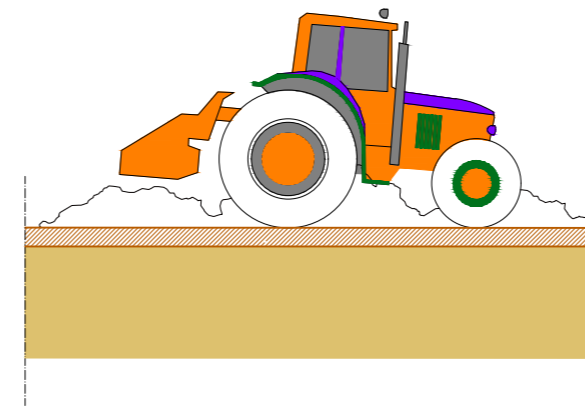


Fase 4
SUOLO PRONTO PER ESSERE COLTIVATO

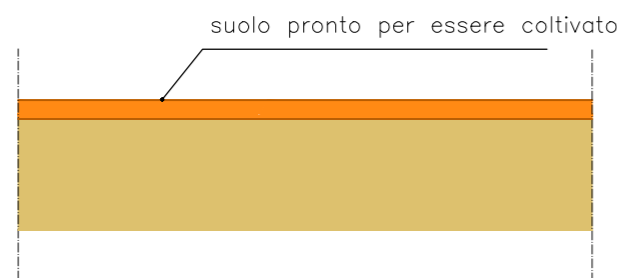

Fase 4
SUOLO PRONTO PER ESSERE COLTIVATO

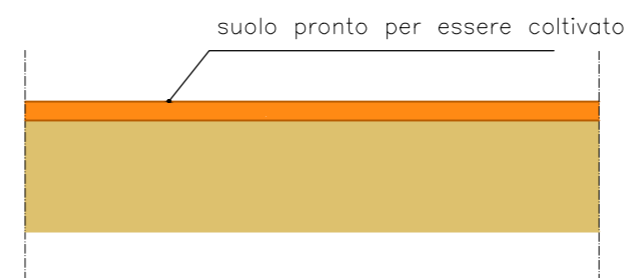

Fase 5
PIANTUMAZIONE DI SPECIE ARBOREE E/O ARBUSTIVE (DA SCEGLIERE IN FUNZIONE DELLA VEGETAZIONE AL CONTORNO) DISPOSTE SECONDO I SESTI PRESENTI NEGLI ELABORATI 200D17MA0000PRT01B E 200D17MA0000PRT02B

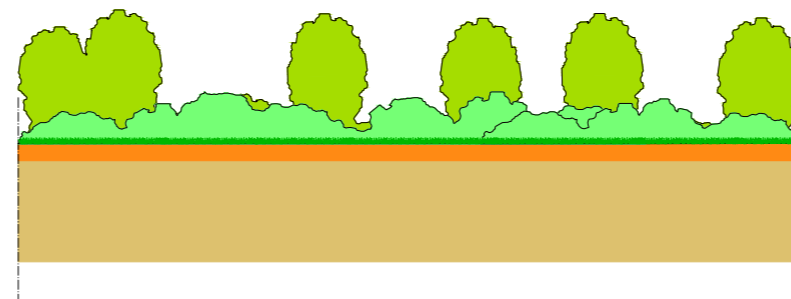

Nota:

Le attività di OPERE A VERDE saranno seguite da esperto agronomo come richiesto da prescrizione del CIPE e indicato in fase di esecuzione delle opere e come da Capitolato Speciale d'Appalto.
Per la descrizione, lo spessore e la lavorazione del terreno vegetale fare riferimento alla voce di Elenco Prezzi.



ASSE VIARIO MARCHE-UMBRIA
E QUADRILATERO DI PENETRAZIONE INTERNA
MAXI LOTTO 2

LAVORI DI COMPLETAMENTO DELLA DIRETTRICE PERUGIA ANCONA:
SS. 318 DI "VALFABBRICA", TRATTO PIANELLO - VALFABBRICA
SS. 76 "VAL D'ESINO", TRATTI FOSSATO VICO - CANCELLI E ALBACINA - SERRA SAN QUIRICO
"PEDEMONTANA DELLE MARCHE", TRATTO FABRIANO-MUCCIA-SFERCIA.

PROGETTO ESECUTIVO

CONTRAENTE GENERALE:



Il responsabile del Contraente Generale:

Ing. Federico Montanari

Il responsabile Integrazioni delle Prestazioni Specialistiche:

Ing. Salvatore Lieto

PROGETTAZIONE: Associazione Temporanea di Imprese

Mandataria: PROGETTAZIONE GRANDI



Mandanti:



RESPONSABILE DELLA PROGETTAZIONE PER L'A.T.I.

Prof. Ing. Antonio Grimaldi

GEOLOGO
Dott. Geol. Fabrizio Pontoni

COORDINATORE DELLA SICUREZZA IN FASE DI PROGETTAZIONE
Ing. Michele Curiale



IL RESPONSABILE DEL PROCEDIMENTO

Ing. Iginio Farotti

2.1.3 - PEDEMONTANA DELLE MARCHE
3° stralcio funzionale: Castelraimondo nord - Castelraimondo sud
4° stralcio funzionale: Castelraimondo sud - innesto S.S.77 a Muccia
INTERVENTI DI INSERIMENTO PAESAGGISTICO E AMBIENTALE
ELABORATI GENERALI
Tipologie di sistemazione ambientale - Tav. 3 di 3

SCALA:
varie

DATA:
Gennaio 2021

Codice Unico di Progetto (CUP) F12C03000050021

Codice elaborato:

Opera Tratto Settore CEE WBS Id. doc. N. prog. Rev.
L 0 7 0 3 2 1 3 E 1 7 M A 0 0 0 0 P R T 0 3 B

Nome File: L0703213E17MA0000PRT03B

REV.	DATA	DESCRIZIONE	Redatto		Controllato	Approvato
A	Marzo 2020	Emissione PE	Progin S.p.A.	L.Langella	S. Lieto	A. Grimaldi
B	Gennaio 2021	Emissione per validazione RINA	Progin S.p.A.	Diaferia	Scoppetta	Grimaldi
C						