

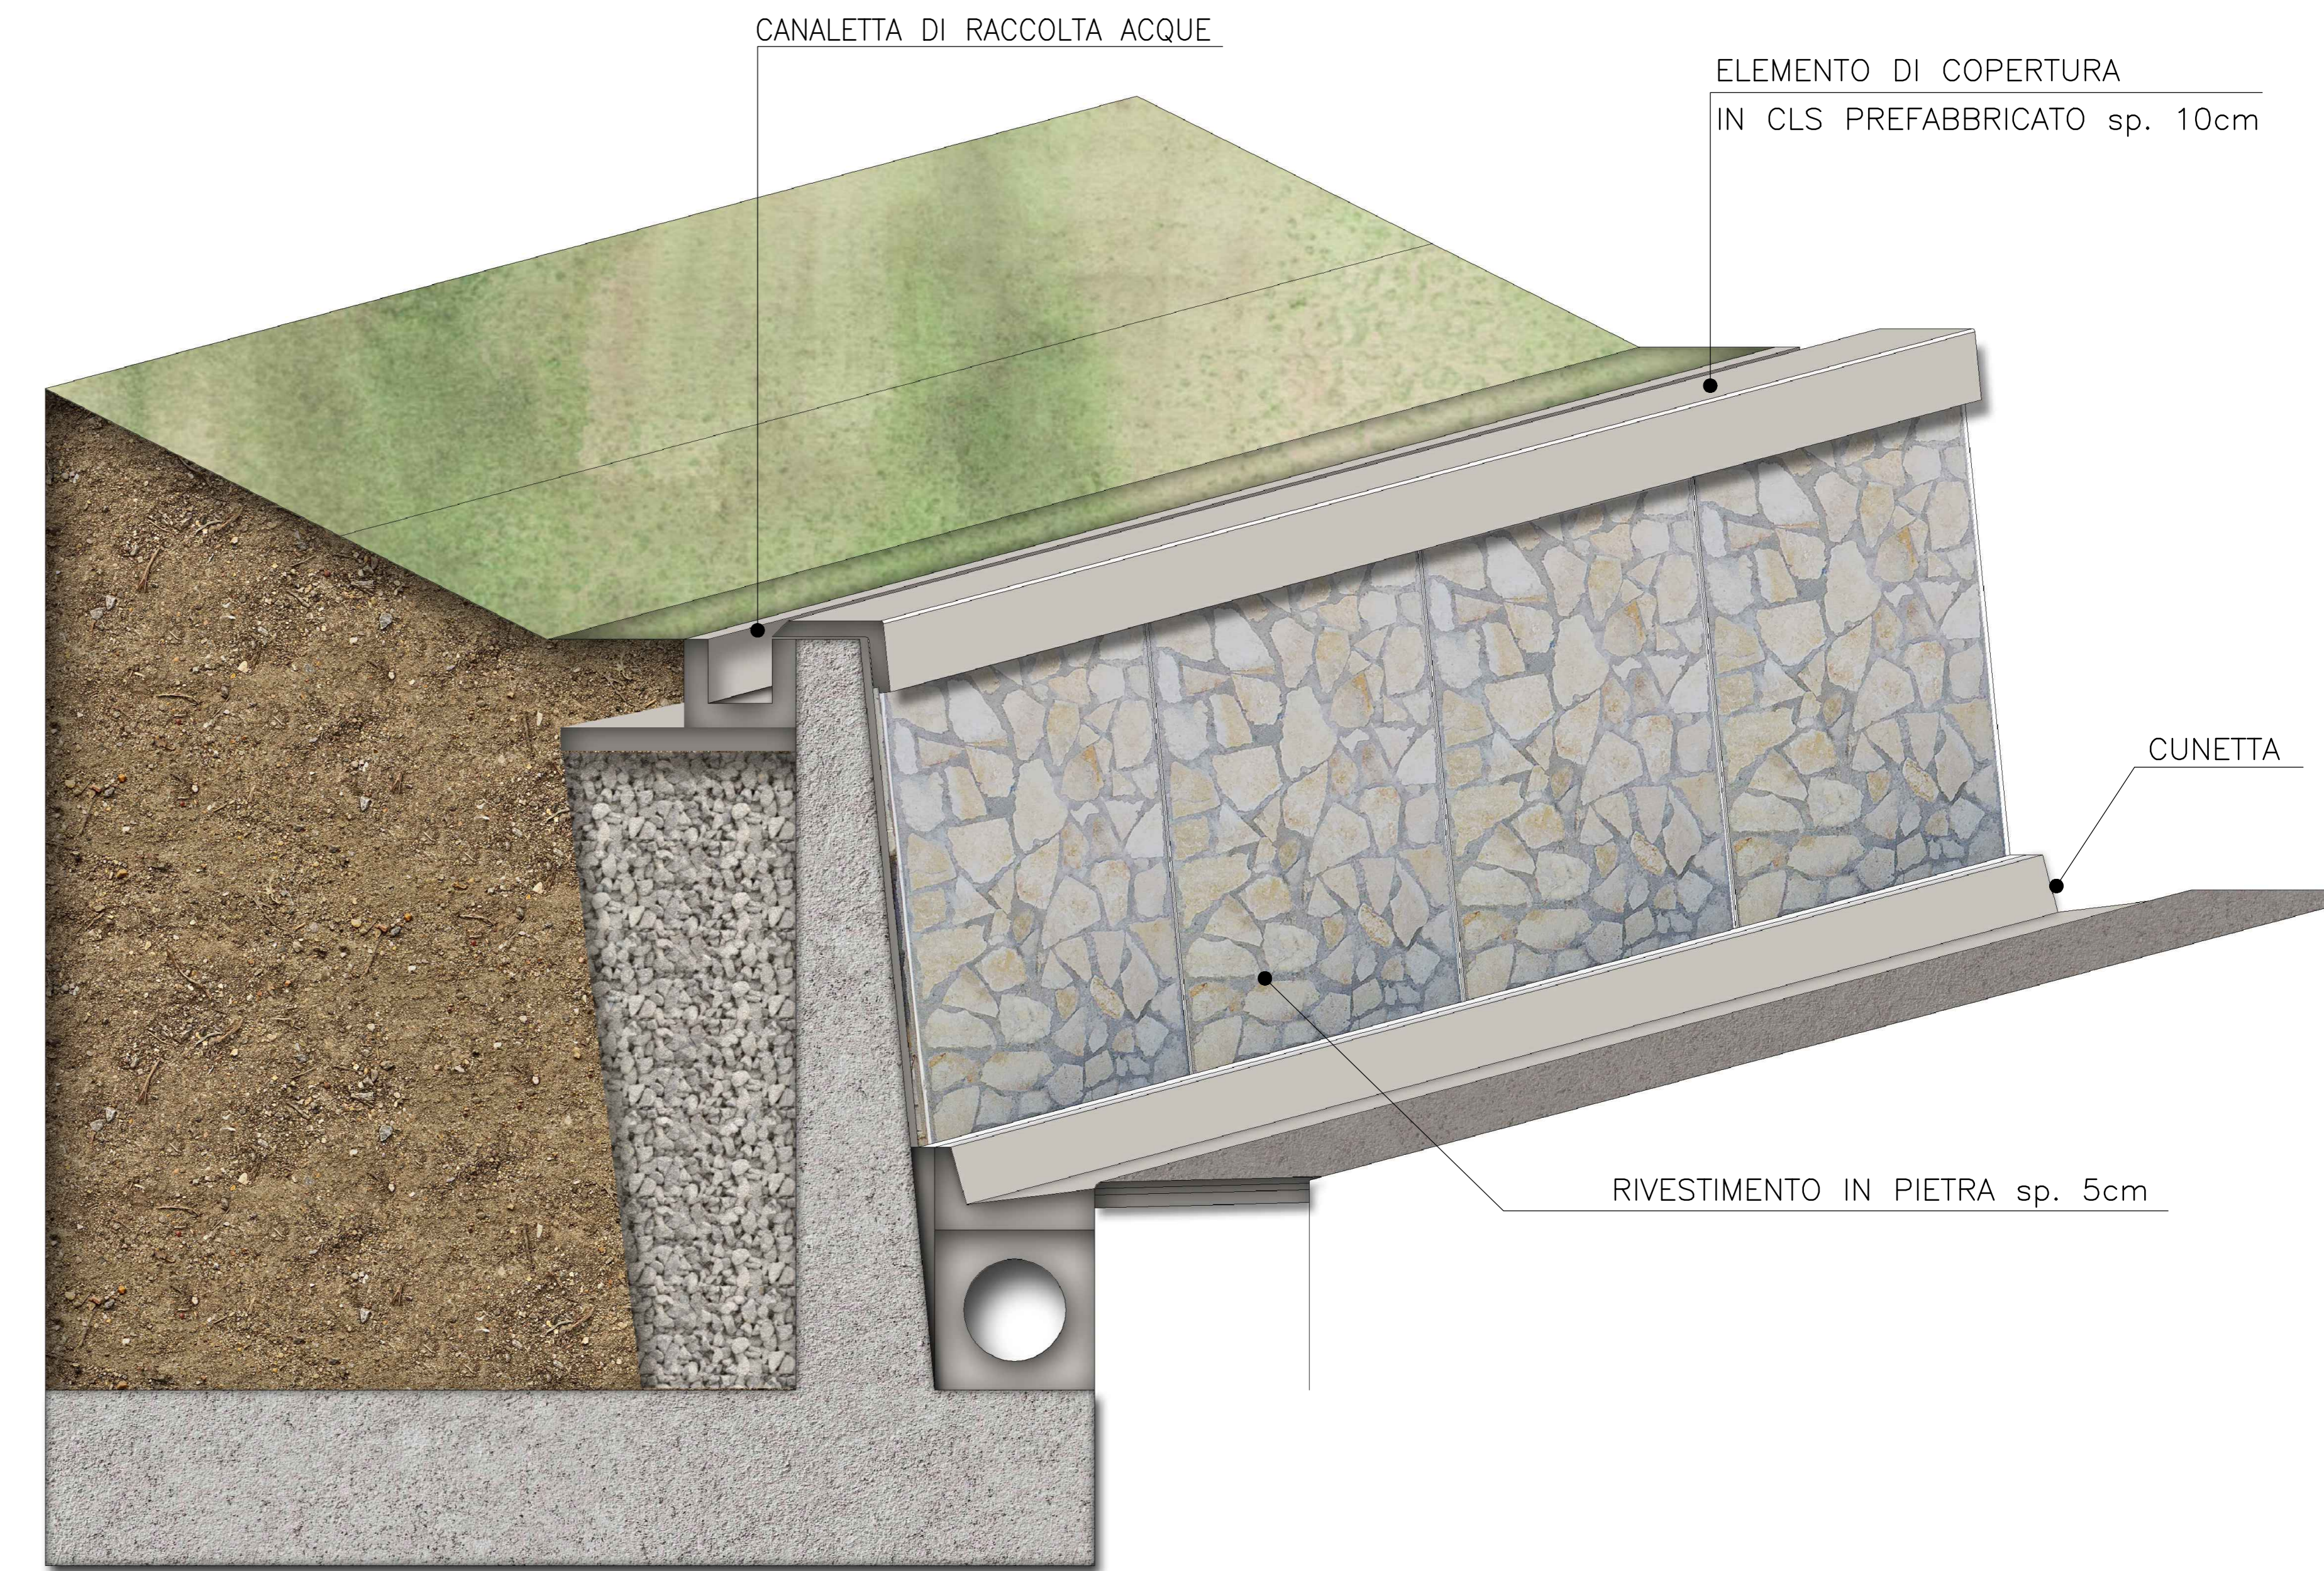


SEZIONE TIPO CON MURI IN C.A. DI CONTRORIPA E DI SOTTOSCARPA
SCALA 1:50

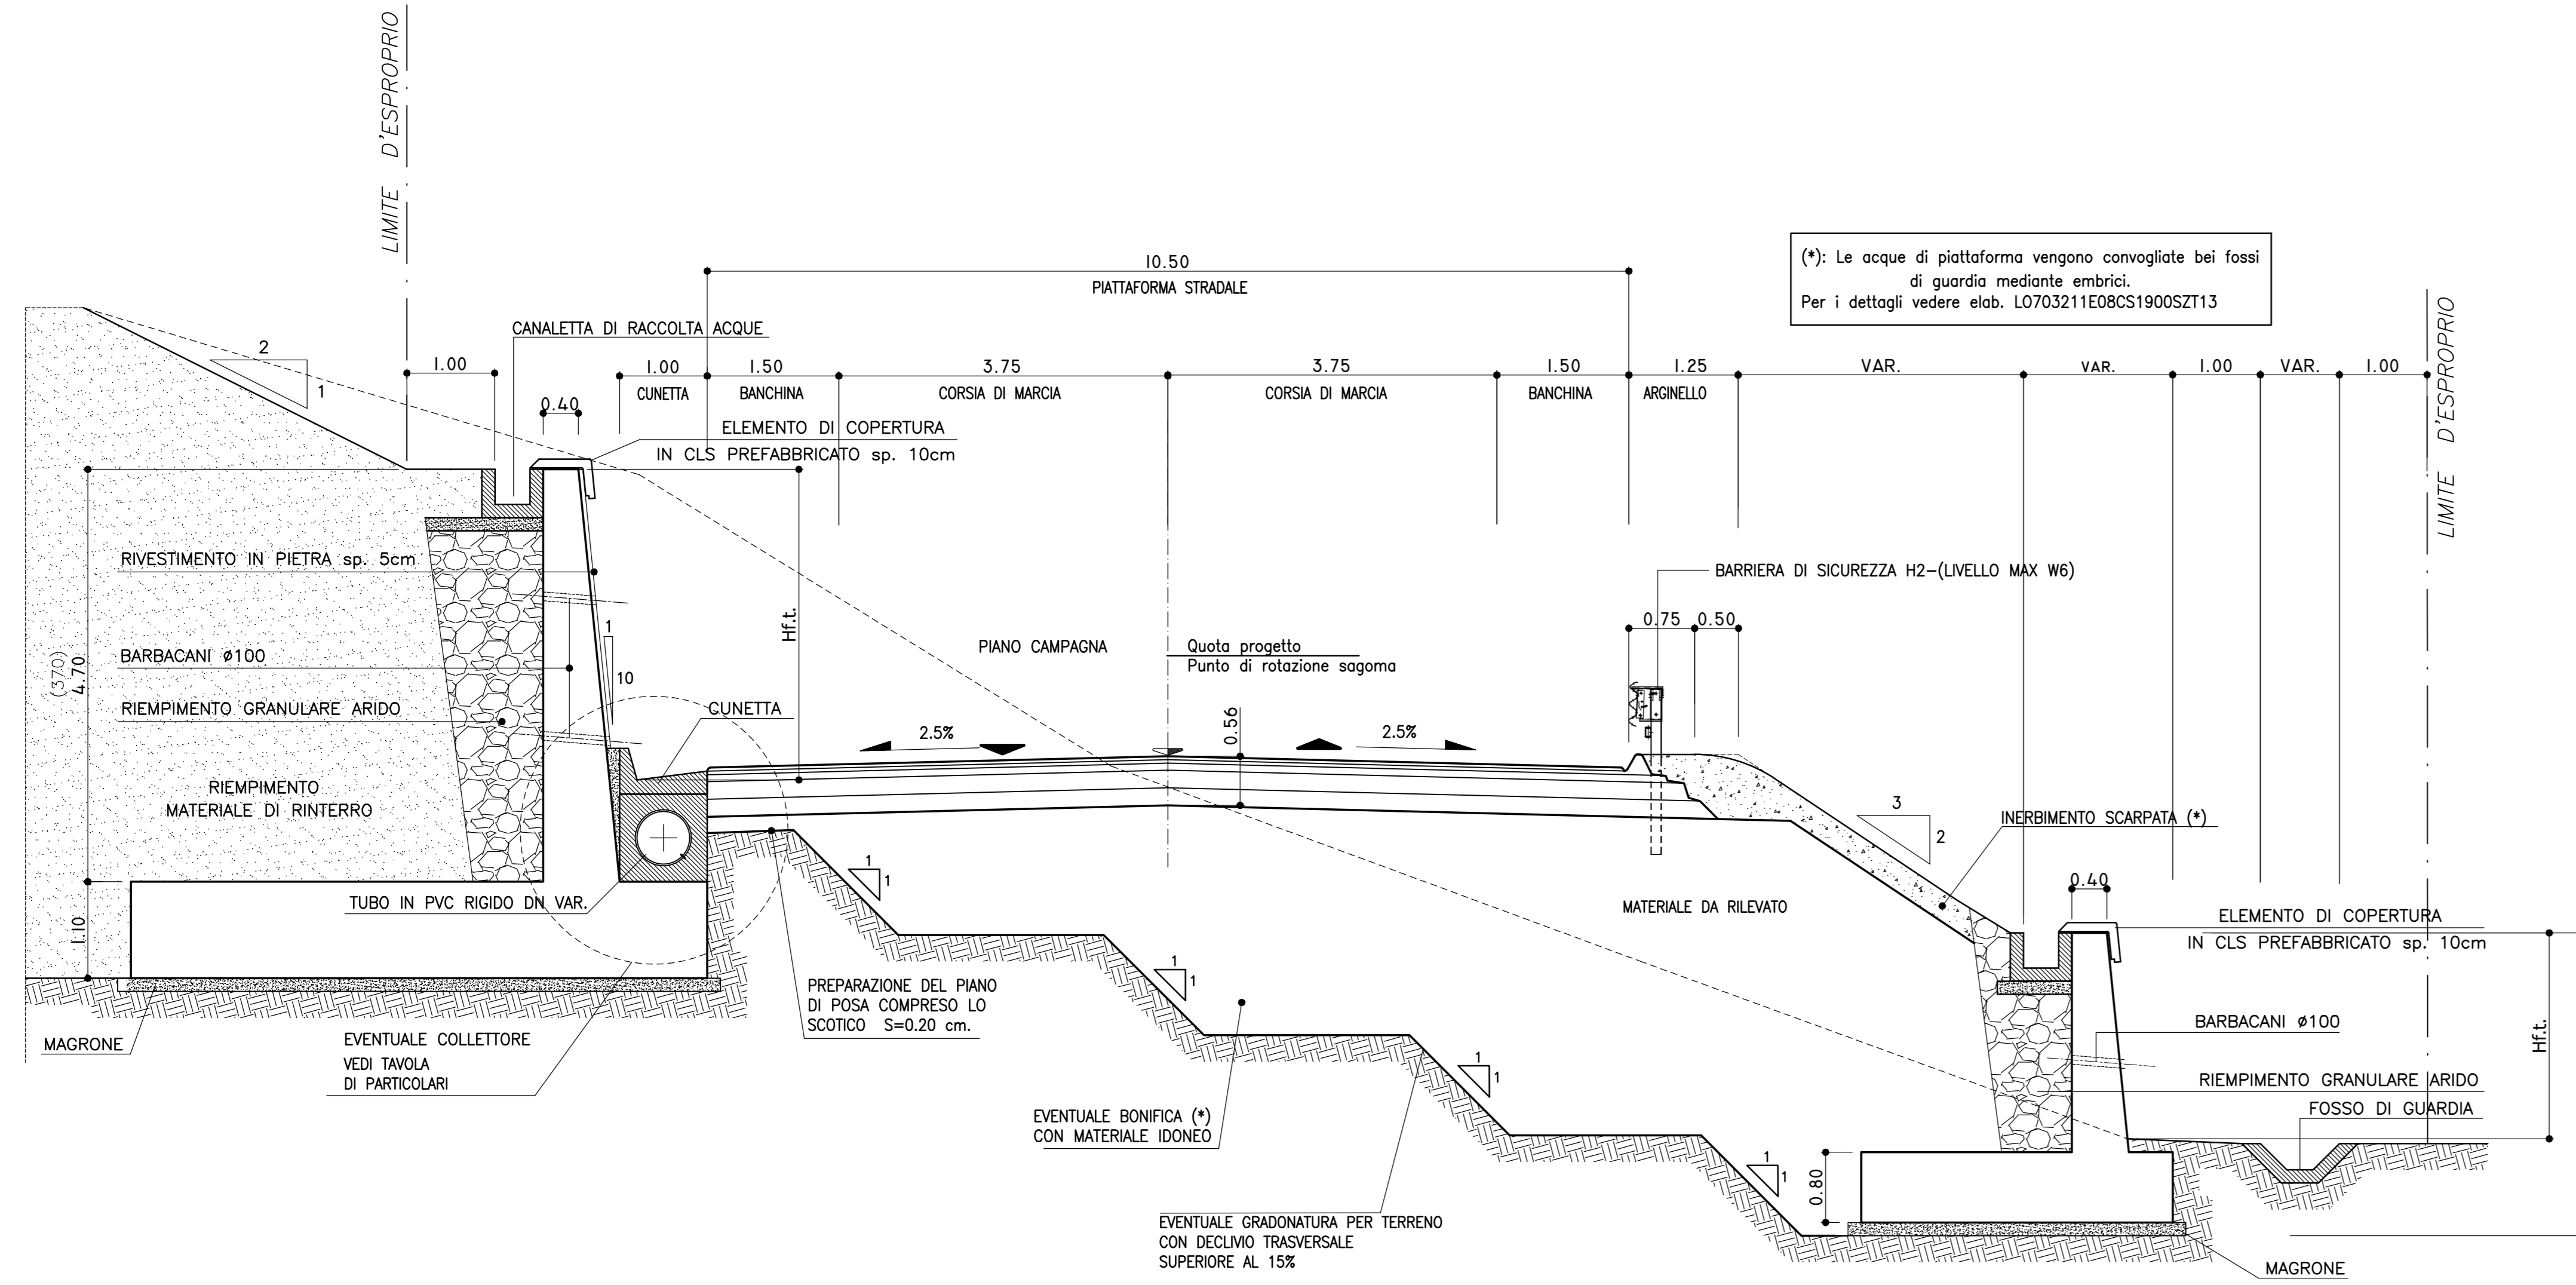

SEZIONE TIPO CON MURO DI SOSTEGNO
SCALA 1:50

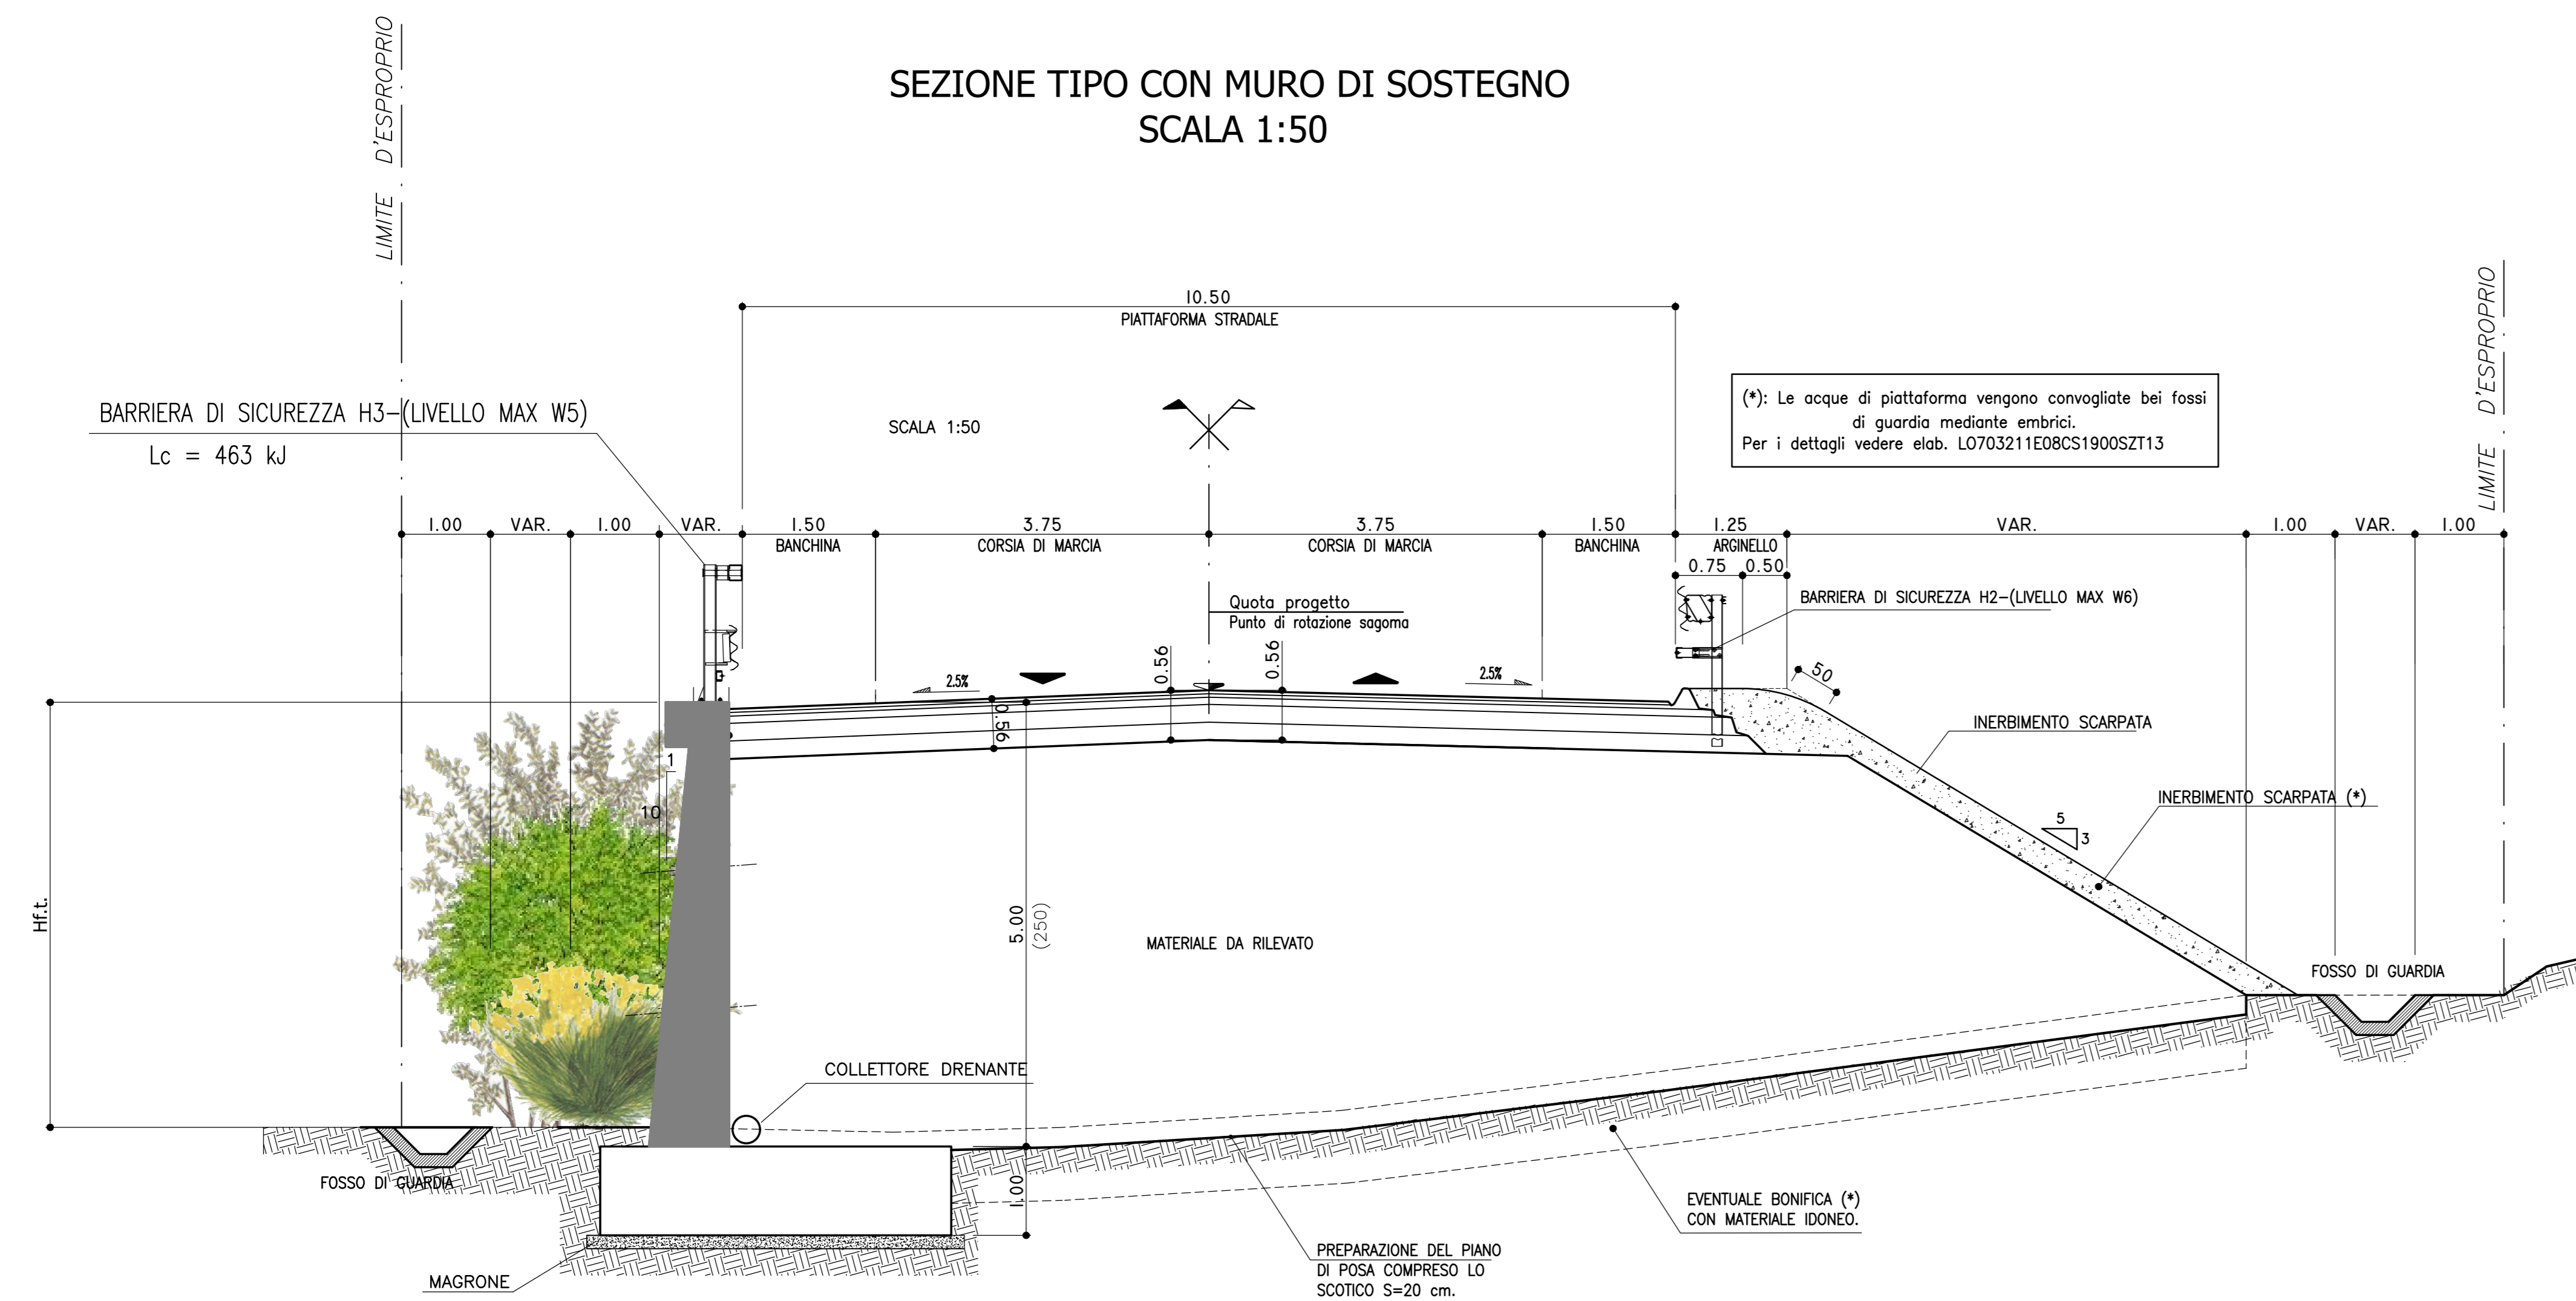

QUADRILATERO
Marche Umbria S.p.A.

**ASSE VIARIO MARCHE-UMBRIA
E QUADRILATERO DI PENETRAZIONE INTERNA
MAXI LOTTO 2**

LAVORI DI COMPLETAMENTO DELLA DIRETTRICE PERUGIA ANCONA:
SS. 318 DI "VALFABBRICA", TRATTO PIANELLO-VALFABBRICA
SS. 76 "VAL DESINO", TRATTO FOSSATO VICO - CANCELLI E ALBACINA - SERRA SAN QUIRICO
"PEDEMONTANA DELLE MARCHE", TRATTO FABRIANO-MUCCIA-SERCIANA.

PERIZIA DI VARIANTE

CONTRAENTE GENERALE: Il Responsabile del Contraente Generale:
DIRPA 2
s.c.a.r.l. Ing. Federico Montanari

PROGETTAZIONE: ASSISTENZA ALLA PROGETTAZIONE:
Partecipazioni Italia S.p.A.

IL PROGETTISTA:
Dot. Ing. Salvatore Licci
Ordine degli Ingegneri Prov. di Macerata n.1147

IL GEOLOGO:
Geol. Antonio Babbini
Ordine dei Geologi Regione Toscana n.102

VISTO IL RESPONSABILE DEL PROCEDIMENTO: IL COORDINATORE DELLA SICUREZZA IN FASI DI ESECUZIONE: IL DIRETTORE DEI LAVORI:
Ing. Ignazio Fanotti Ing. Vincenzo Pando Ing. Peppino Marascio

2.1.3 - PEDEMONTANA DELLE MARCHE SCALA: 1:50
F. Strada funzionale - Castelfranco Nord - Castelfranco Sud
F. Strada funzionale - Castelfranco Sud - Juncos S877 A. Muccia
INTERVENTI DI INSERIMENTO PAESAGGISTICO ED AMBIENTALE
Sezioni tipologiche con opere di sostegno DATA: 01.09.2021

Codice Unico di Progetto (CUP) F12C03000050021 (assegnato CIFE 20/04/2015)

CODICE ELABORATO: L0703211E08CS1900SZT13

Rev.	Data	Descrizione	Elaborato	Controllato	Approvato
A	Settembre 2021	Emissione a seguito istruttoria ANAS	Progr. 2	S. Ambrosino	S. Licci
B	01.09.2021	Emissione a seguito istruttoria ANAS	Dirpa 2	Dirpa 2	Dirpa 2