
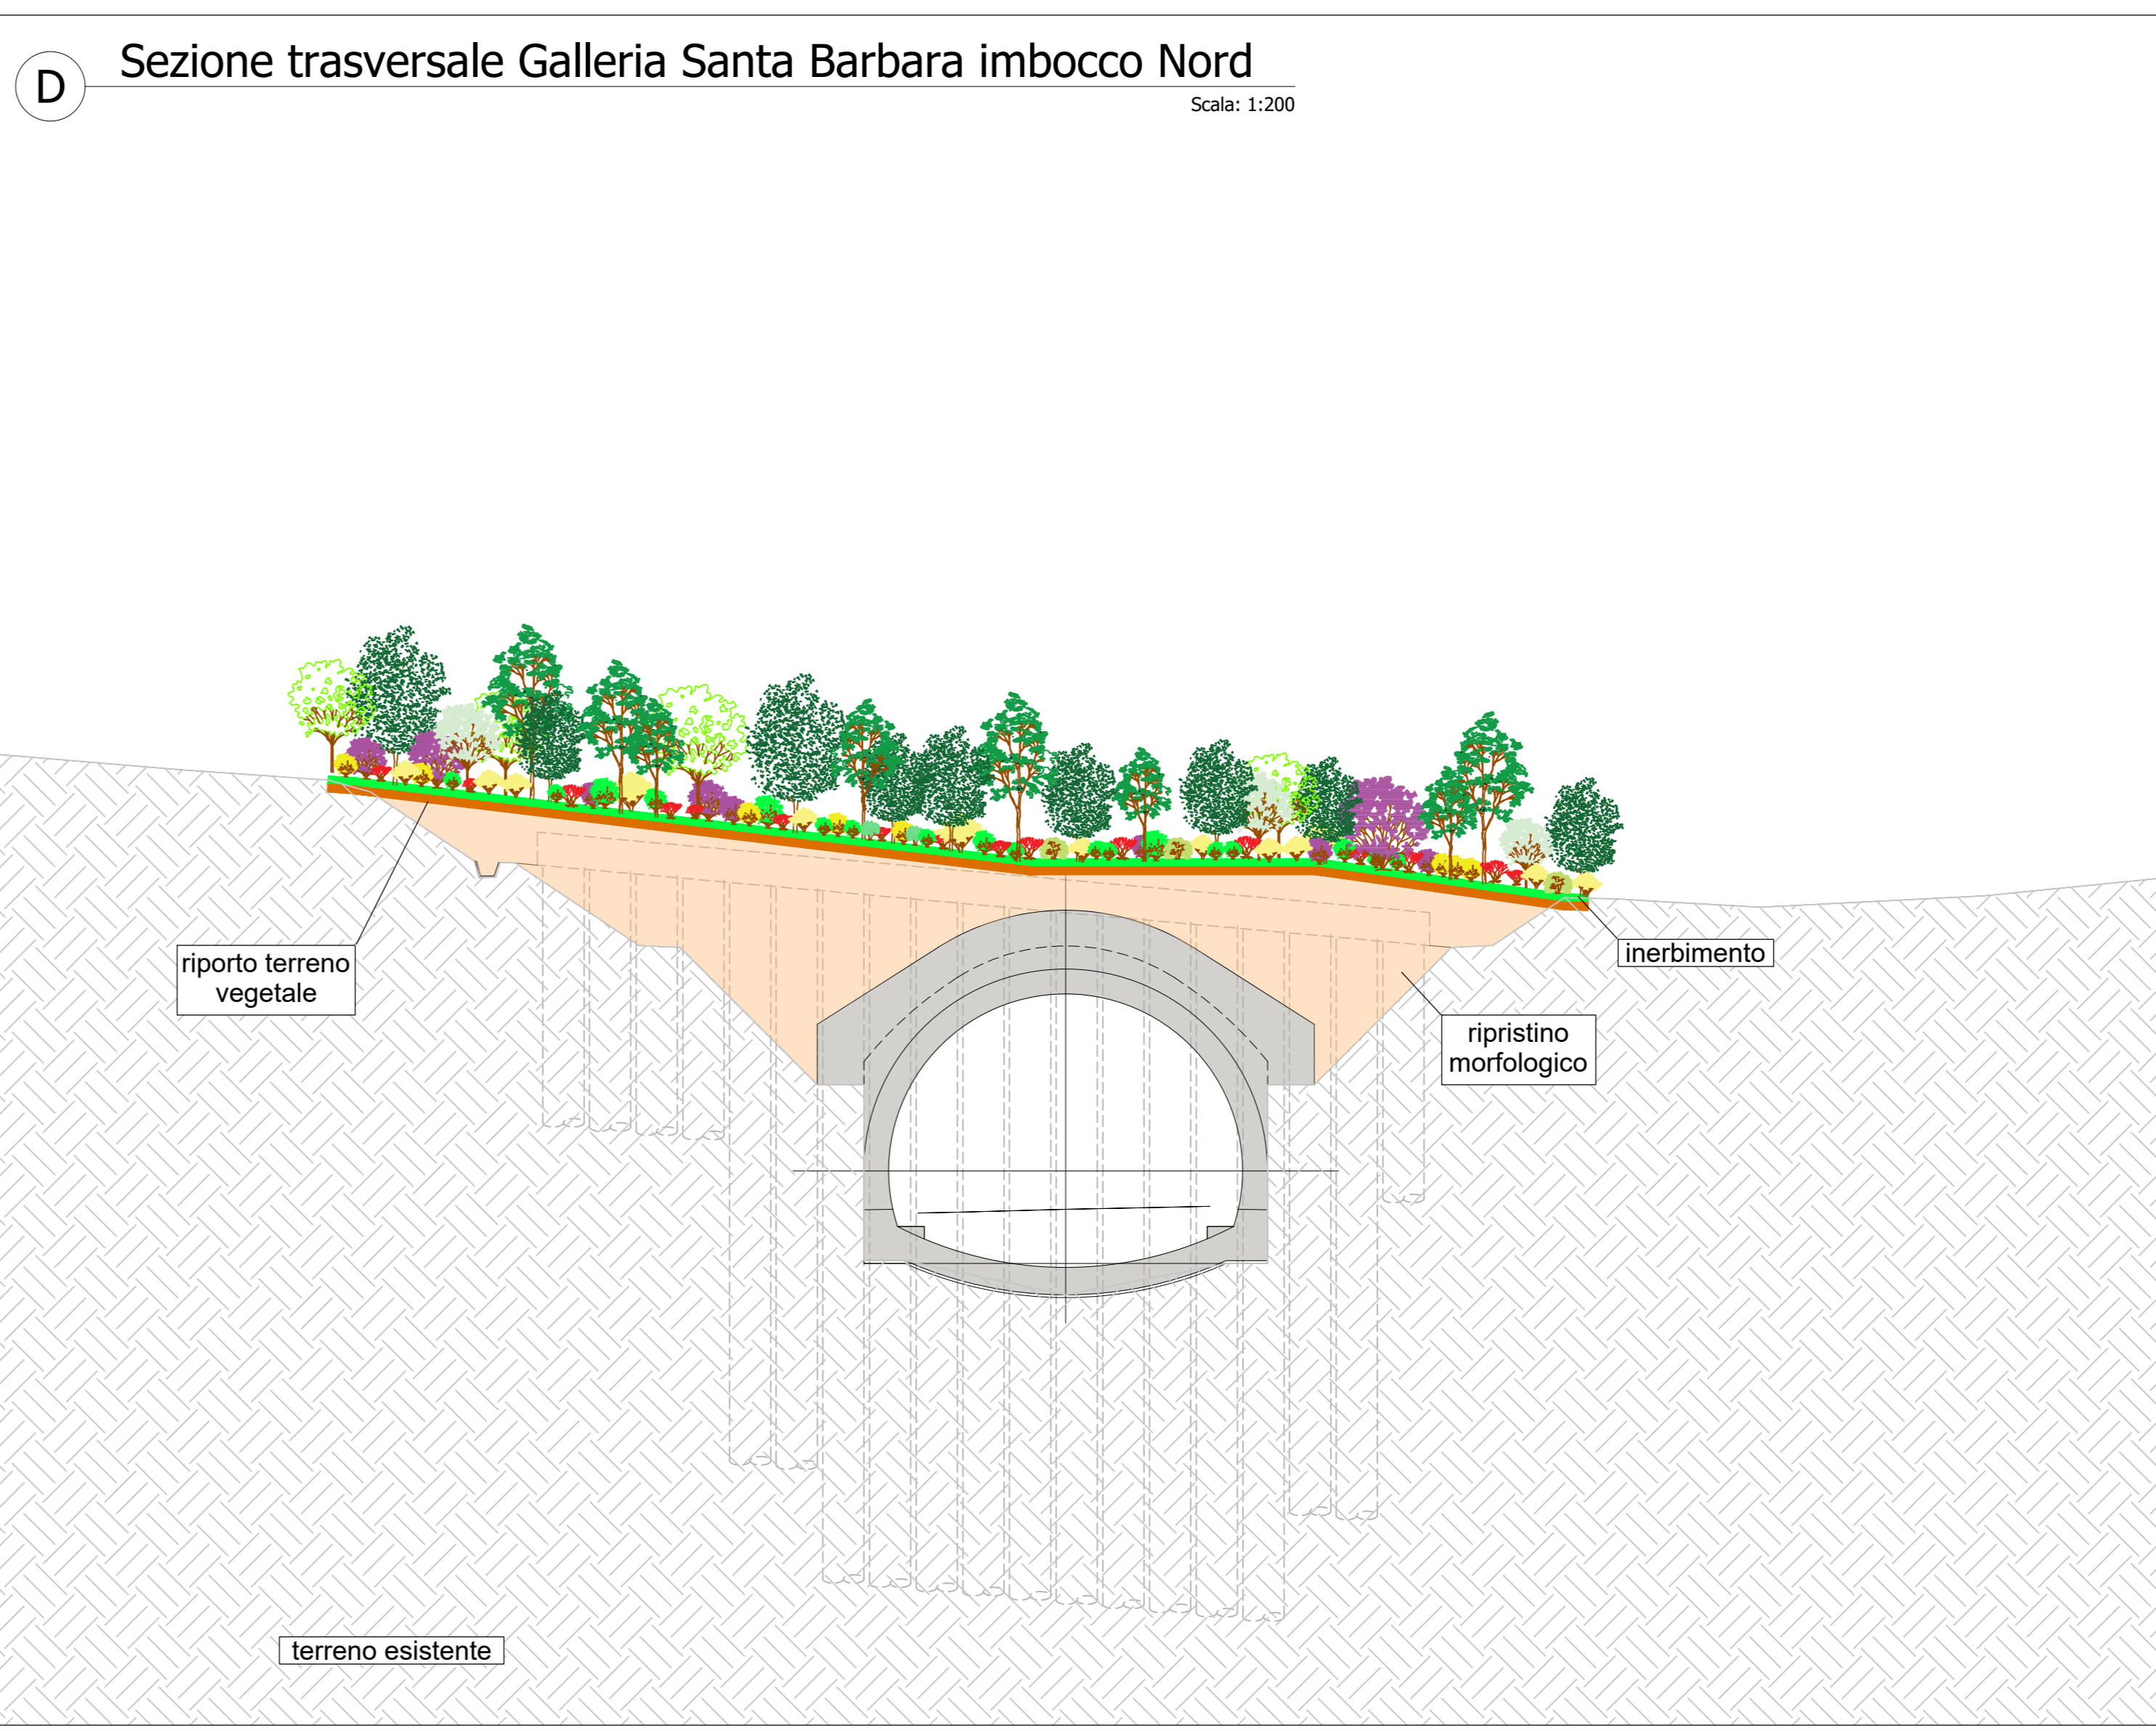
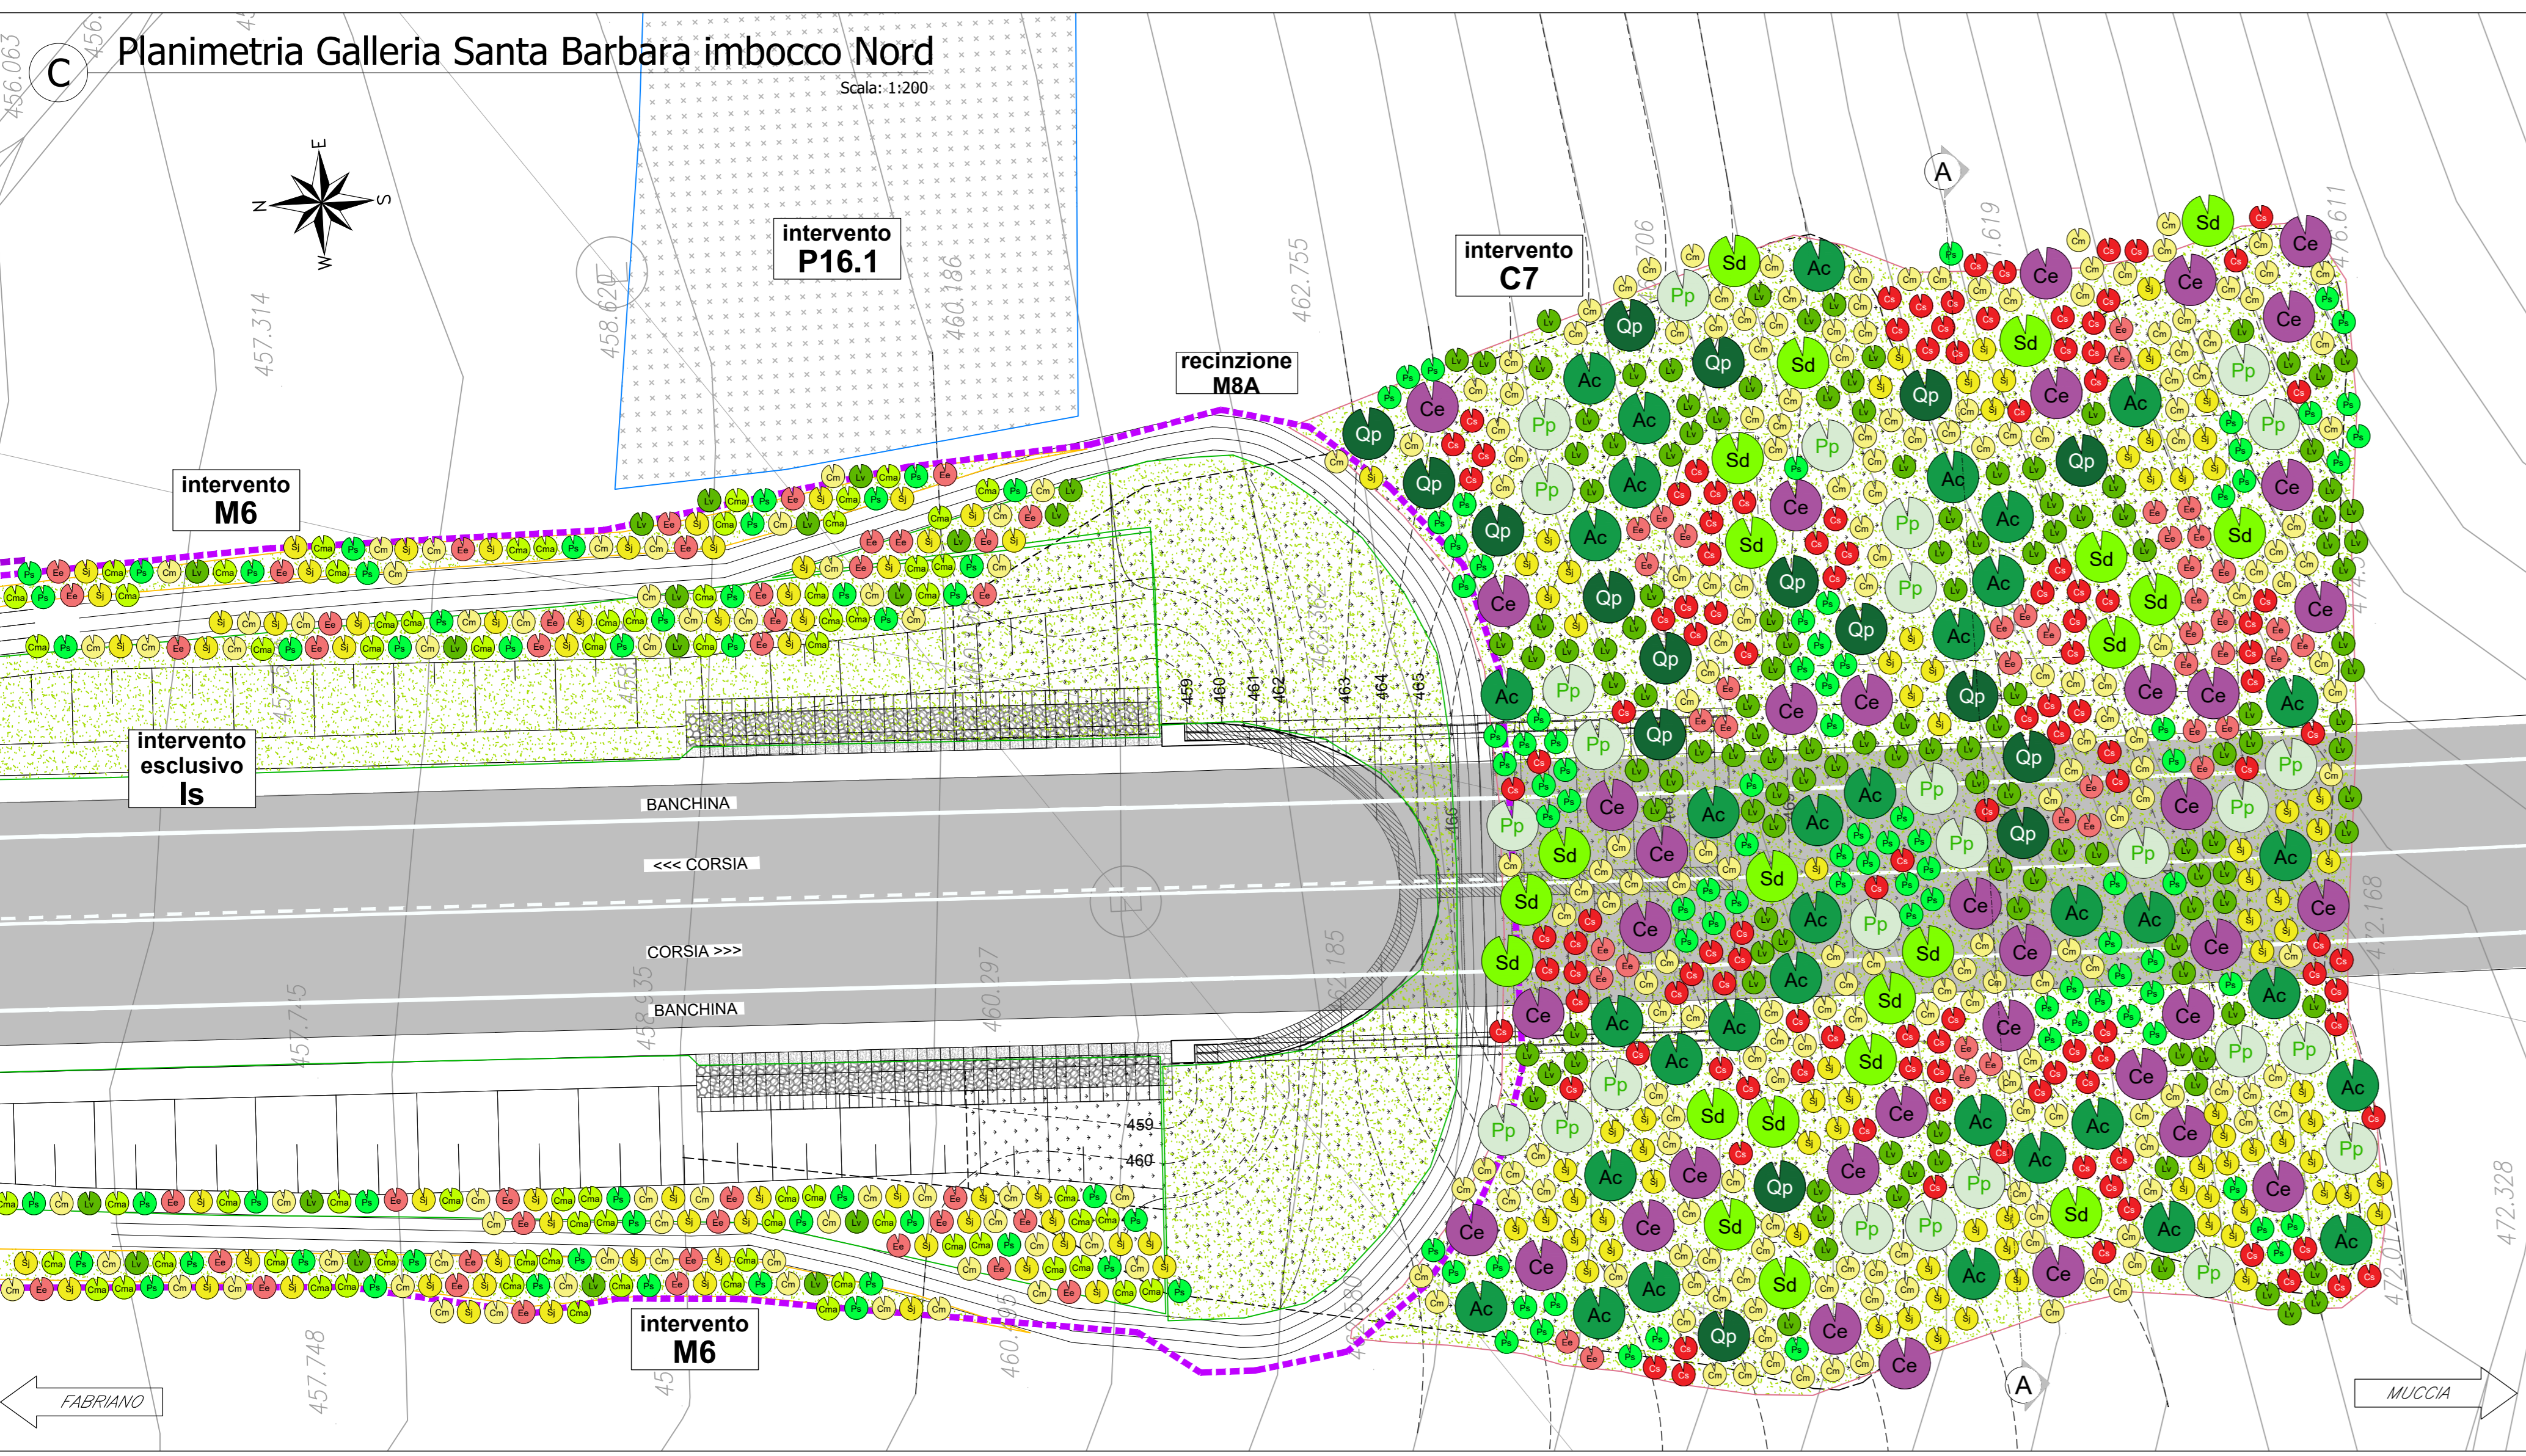


Legenda delle specie

Essenze arboree	Essenze arbustive
Op Quercus pubescens rovelia	Crataegus monogyna biancospino
Ac Acer campestre acero campestre	Spartium junceum ginestra comune
Pn Populus nigra pioppo nero	Prunus spinosa pruno selvatico
Sa Salix alba salice bianco	Ligustrum vulgare ligustro
Sn Sorbus nigra sorbo nero	Cornus mas corniolo
Um Ulmus minor olmo campestre	Euonymus europaeus berretta da prete
Ce Cercis siliquastrum albero di giuda	Cornus sanguinea sanguinella
Pp Pirus pyaster pero selvatico	Sambucus nigra sambuco nero
Sd Melus sylvestris melo selvatico	Corylus avellana nocciolo
	Sorbus torminalis ciavardello
	Rucus aculeatus pungitopo
	Salix spinoza

- ### Sintesi delle tipologie di mitigazione
- P1 Ripristino delle sponde
 - P16 Sistemazione delle aree di cantiere
 - P16.1 Restituzione uso agricolo
 - P16.2 Rinaturalizzazione
 - IS Idrosemina
 - M6 Messa a dimora di specie arbustive (sul terzo inferiore delle scarpate)
 - M8A Messa in opera di recinzione lungo l'infrastruttura
 - M8B Messa in opera di recinzione in corrispondenza dei corsi d'acqua (in associazione con la messa a dimora di specie arbustive)
 - C1A Rinaturalizzazione in contesto collinare
 - C1B Rinaturalizzazione in contesto fluviale
 - C2A Rinfoltimento della vegetazione esistente in contesto collinare
 - C2B Rinfoltimento della vegetazione esistente in contesto fluviale
 - C6A Ripristino ambientale delle viabilità stradali dismesse
 - C7 Rimodellamento morfologico
 - C8 Sistemazione delle aree di svincolo e delle aree intercluse

NOTA:
Per il dettaglio delle tipologie di mitigazione ambientale e la geometria dei sestri di impianto si rimanda all'elaborato: LO703213E17MA0000RELO1D

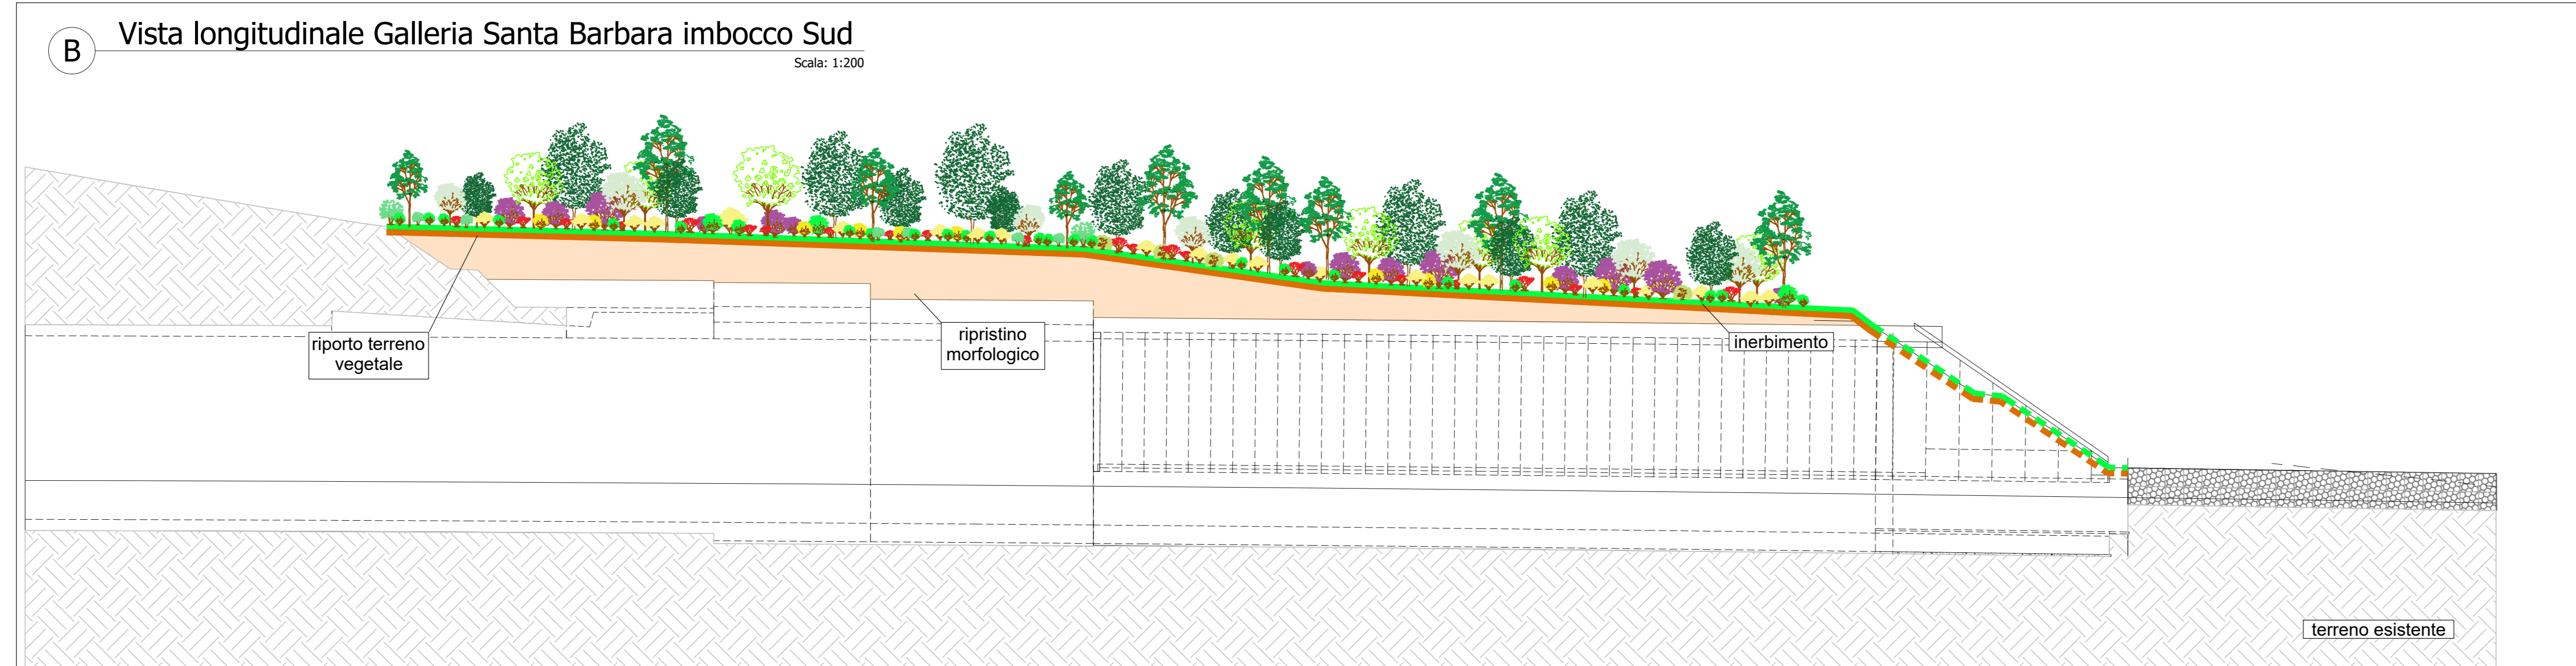

**ASSE VIARIO MARCHE-UMBRIA
E QUADRILATERO DI PENETRAZIONE INTERNA
MAXI LOTTO 2**

LAVORI DI COMPLETAMENTO DELLA DIRETTRICE PERUGIA ANCONA:
SS. 318 DI "VALFABBRICA", TRATTO PIANELLO-VALFABBRICA
SS. 76 "VAL PESINO", TRATTO FOSSATO VICO - CANCELLE ALBACINA - SIERRA SAN QUIRICO
"PEDEMONTANA DELLE MARCHE", TRATTO FABRIANO-MUCCIA-SFERCIA.

PERIZIA DI VARIANTE

CONTRAENTE GENERALE: DIRPA 2 s.c.a.r.l. Ing. Giacomo Zanichini		Il Responsabile del Contraente Generale:				
PROGETTAZIONE: Partecipazioni Italia S.p.A.		ASSISTENZA ALLA PROGETTAZIONE:				
IL PROGETTISTA: Dott. Ing. Salvatore Lieto Ordine degli Ingegneri Prov. di Macerata n.117		IL GEOLOGO: Geol. Anselmo Babbini Ordine dei Geologi Regione Toscana n.102				
VISTO IL RESPONSABILE DEL PROCEDIMENTO: Ing. Agnino Farotti						
2.1.3 - PEDEMONTANA DELLE MARCHE 1° Strada funzionale - Castelnuovo Nord - Castelnuovo Sud 4° Strada funzionale - Castelnuovo Sud - Innoce SS77 a Muccia INTERVENTI DI INSERIMENTO PAESAGGISTICO ED AMBIENTALE Galleria Santa Barbara imbocchi Nord e Sud Sistemazione a verde			SCALA: 1:200 DATA: Settembre 2020			
Codice Unico di Progetto (CUP) F12C03000050021 (assegnato CPE 20.04.2015)						
CODICE ELABORATO: L0703213E17MA0000RELO1D						
Rev.	Data	Descrizione	Redatto	Verificato	Consentito	Approvato
A	Marzo 2020	Emissione	Progrin	C. Di Nicoro	S. Lieto	A. Grimaldi
B	Sett. 2020	Revisione a seguito istruttoria ANAS	Dirpa 2	Dirpa 2	Dirpa 2	S. Lieto