


Legenda delle specie

Essenze arboree	Essenze arbustive
Qp Quercus pubescens rovetta	Crataegus monogyna biancospino
Ac Acer campestre acero campestre	Spartium junceum ginestra comune
Pn Populus nigra pioppo nero	Prunus spinosa pruno selvatico
Sa Salix alba salice bianco	Ligustrum vulgare ligustro
Sn Sorbus nigra sorbo nero	Cornus mas corniolo
Um Ulmus minor ulmo campestre	Euonymus europaeus berretta da prete
Cs Cereus siliquastrum acero di giuda	Cornus sanguinea sanguinella
Pp Pinus pyraeaster pino silvestro	Sambucus nigra samburo nero
Sd Melus sylvestris melo silvestro	Corylus avellana nocciuolo
	Sorbus torminalis ciavardello
	Rucus aculeatus pungitopo
	Salix spinosa

- ### Sintesi delle tipologie di mitigazione
- P1 Ripristino delle sponde
 - P16 Sistemazione delle aree di cantiere
 - P16.1 Restituzione uso agricolo
 - P16.2 Rinaturalizzazione
 - IS Idrosenoma
 - M6 Messa a dimora di specie arbustive (sul terzo inferiore delle scarpate)
 - M8A Messa in opera di recinzione lungo l'infrastruttura
 - M8B Messa in opera di recinzione in corrispondenza dei corsi d'acqua (in associazione con la messa a dimora di specie arbustive)
 - C1A Rinaturalizzazione in contesto collinare
 - C1B Rinaturalizzazione in contesto fluviale
 - C2A Rinfoltimento della vegetazione esistente in contesto collinare
 - C2B Rinfoltimento della vegetazione esistente in contesto fluviale
 - C6A Ripristino ambientale delle viabilità stradali dismesse
 - C7 Rimodellamento morfologico
 - C8 Sistemazione delle aree di svincolo e delle aree intercluse

NOTA:
Per il dettaglio delle tipologie di mitigazione ambientale e la geometria dei sedi di impianto si rimanda all'elaborato: LO703213E17MA0000RELO1D

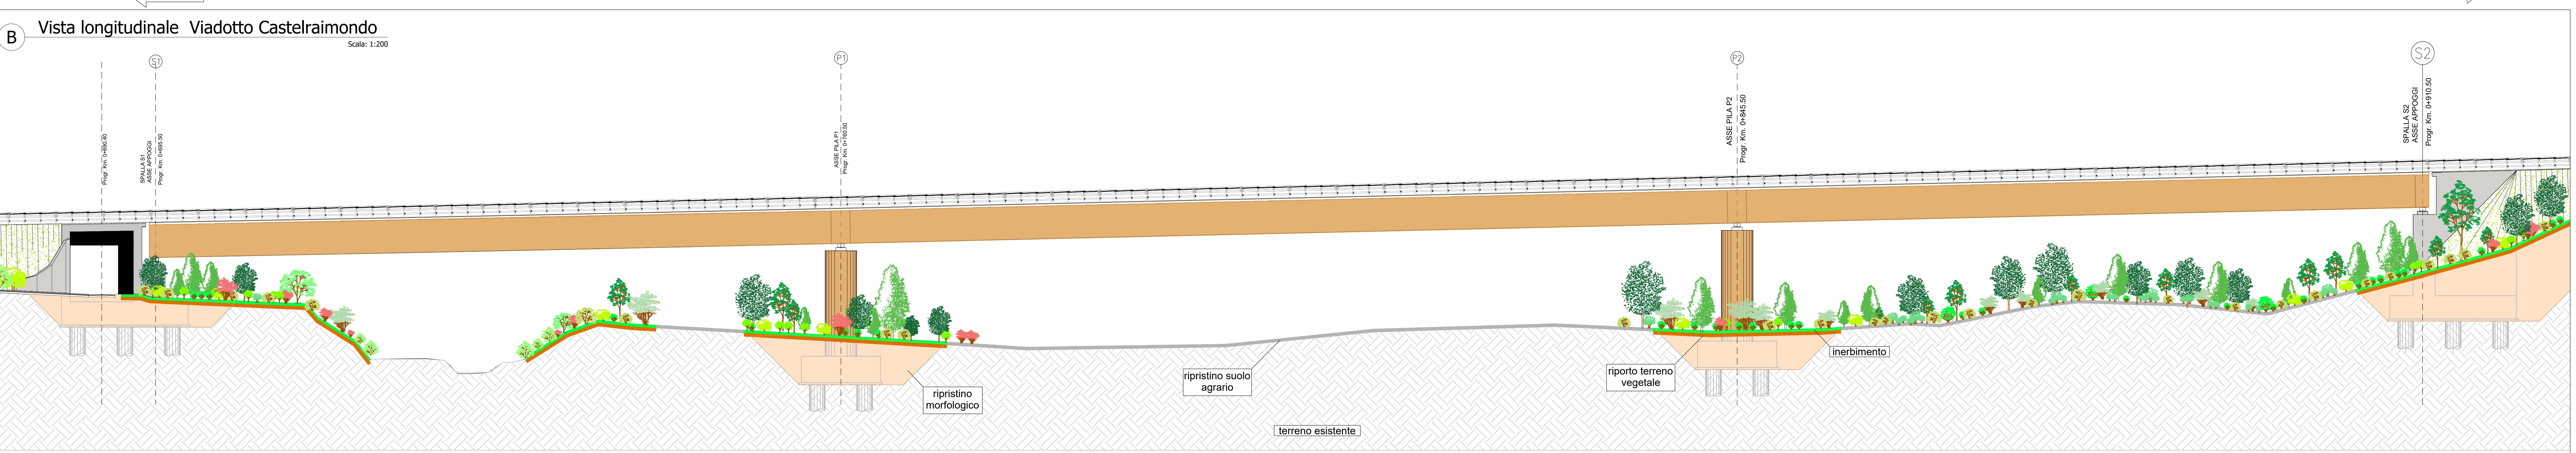

**ASSE VIARIO MARCHE-UMBRIA
E QUADRILATERO DI PENETRAZIONE INTERNA
MAXI LOTTO 2**

LAVORI DI COMPLETAMENTO DELLA DIRETTRICE PERUGIA-ANCONA:
SS. 318 DI "VALFABBRICA", TRATTO PIANELLO-VALFABBRICA
SS. 76 "VAL DESINO", TRATTI FOSSATO VICO - CANCELLI E ALBACINA - SERRA SAN QUIRICO
"PEDEMONTANA DELLE MARCHE", TRATTO FABRIANO-MUCCIA-SFERCIA.

PERIZIA DI VARIANTE

CONTRAENTE GENERALE: DIRPA 2 S.c.a.r.l.		Il Responsabile del Contratto Generale: Ing. Giacomo Zanichini			
PROGETTAZIONE: Partecipazioni Italia S.p.A.		ASSISTENZA ALLA PROGETTAZIONE:			
IL PROGETTISTA: Dott. Ing. Salvatore Lupo Urban Design - Urban Planning - Urban Design - Urban Planning		IL GEOLOGO: Geol. Antonio Bubbini Dottorato di Ricerca in Geologia - Università di Perugia			
VISTO IL RESPONSABILE DEL PROCEDIMENTO: Ing. Iginio Faretto					
2.1.3 - PEDEMONTANA DELLE MARCHE			SCALA: 1:200		
INTERVENTI DI INSERIMENTO PAESAGGISTICO ED AMBIENTALE Viadotto Castelraimondo Sistemazione a verde			DATA: Maggio 2020		
Codice Unico di Progetto (CUP) F12C03000050021 (assegnato CUP 20.04.2015)					
CODICE ELABORATO: L0703213E17MA0000RELO1D					
Rev.	Descr.	Disegnato	Redatto	Verificato	Approvato
A	Marzo 2020	Emisione	Dirpa 2	Dirpa 2	S. Lupo