


Legenda delle specie

Essenze arboree		Essenze arbustive	
Qp	Quercus pubescens rovello	Crataegus monogyna biancospino	
Ac	Acer campestre acero campestre	Spartium junceum ginestra comune	
Pn	Populus nigra pioppo nero	Prunus spinosa pruno selvatico	
Sa	Salix alba salice bianco	Lingustrum vulgare ligustro	
Sn	Sorbus nigra sorbo nero	Cornus mas corniolo	
Um	Ulmus minor olmo campestre	Euonymus europaeus berretta da prete	
Ce	Cercis siliquastrum albero di giuda	Cornus sanguinea sanguinella	
Pp	Pirus pyaster pero selvatico	Sambucus nigra sambuco nero	
Sd	Melus sylvestris mele selvatico	Corylus avellana nocciola	
		Sorbus torminalis ciavardello	
		Rucus aculeatus pungitopo	
		Salix spinosa	

Sintesi delle tipologie di mitigazione

- P1 Ripristino delle sponde
- P16 Sistemazione delle aree di cantiere
- P16.1 Restituzione uso agricolo
- P16.2 Rinaturalizzazione
- IS Idrosemina
- M6 Messa a dimora di specie arbustive (sul terzo inferiore delle scarpate)
- M8A Messa in opera di recinzione lungo l'infrastruttura
- M8B Messa in opera di recinzione in corrispondenza dei corsi d'acqua (in associazione con la messa a dimora di specie arbustive)
- C1A Rinaturalizzazione in contesto collinare
- C1B Rinaturalizzazione in contesto fluviale
- C2A Rinforzimento della vegetazione esistente in contesto collinare
- C2B Rinforzimento della vegetazione esistente in contesto fluviale
- C6A Ripristino ambientale delle viabilità stradali dismesse
- C7 Rimodellamento morfologico
- C8 Sistemazione delle aree di svicolo e delle aree intercluse

NOTA:
Per il dettaglio delle tipologie di mitigazione ambientale e la geometria dei sedi di impianto si rimanda all'elaborato: LO703213E17MA0000RELO1D

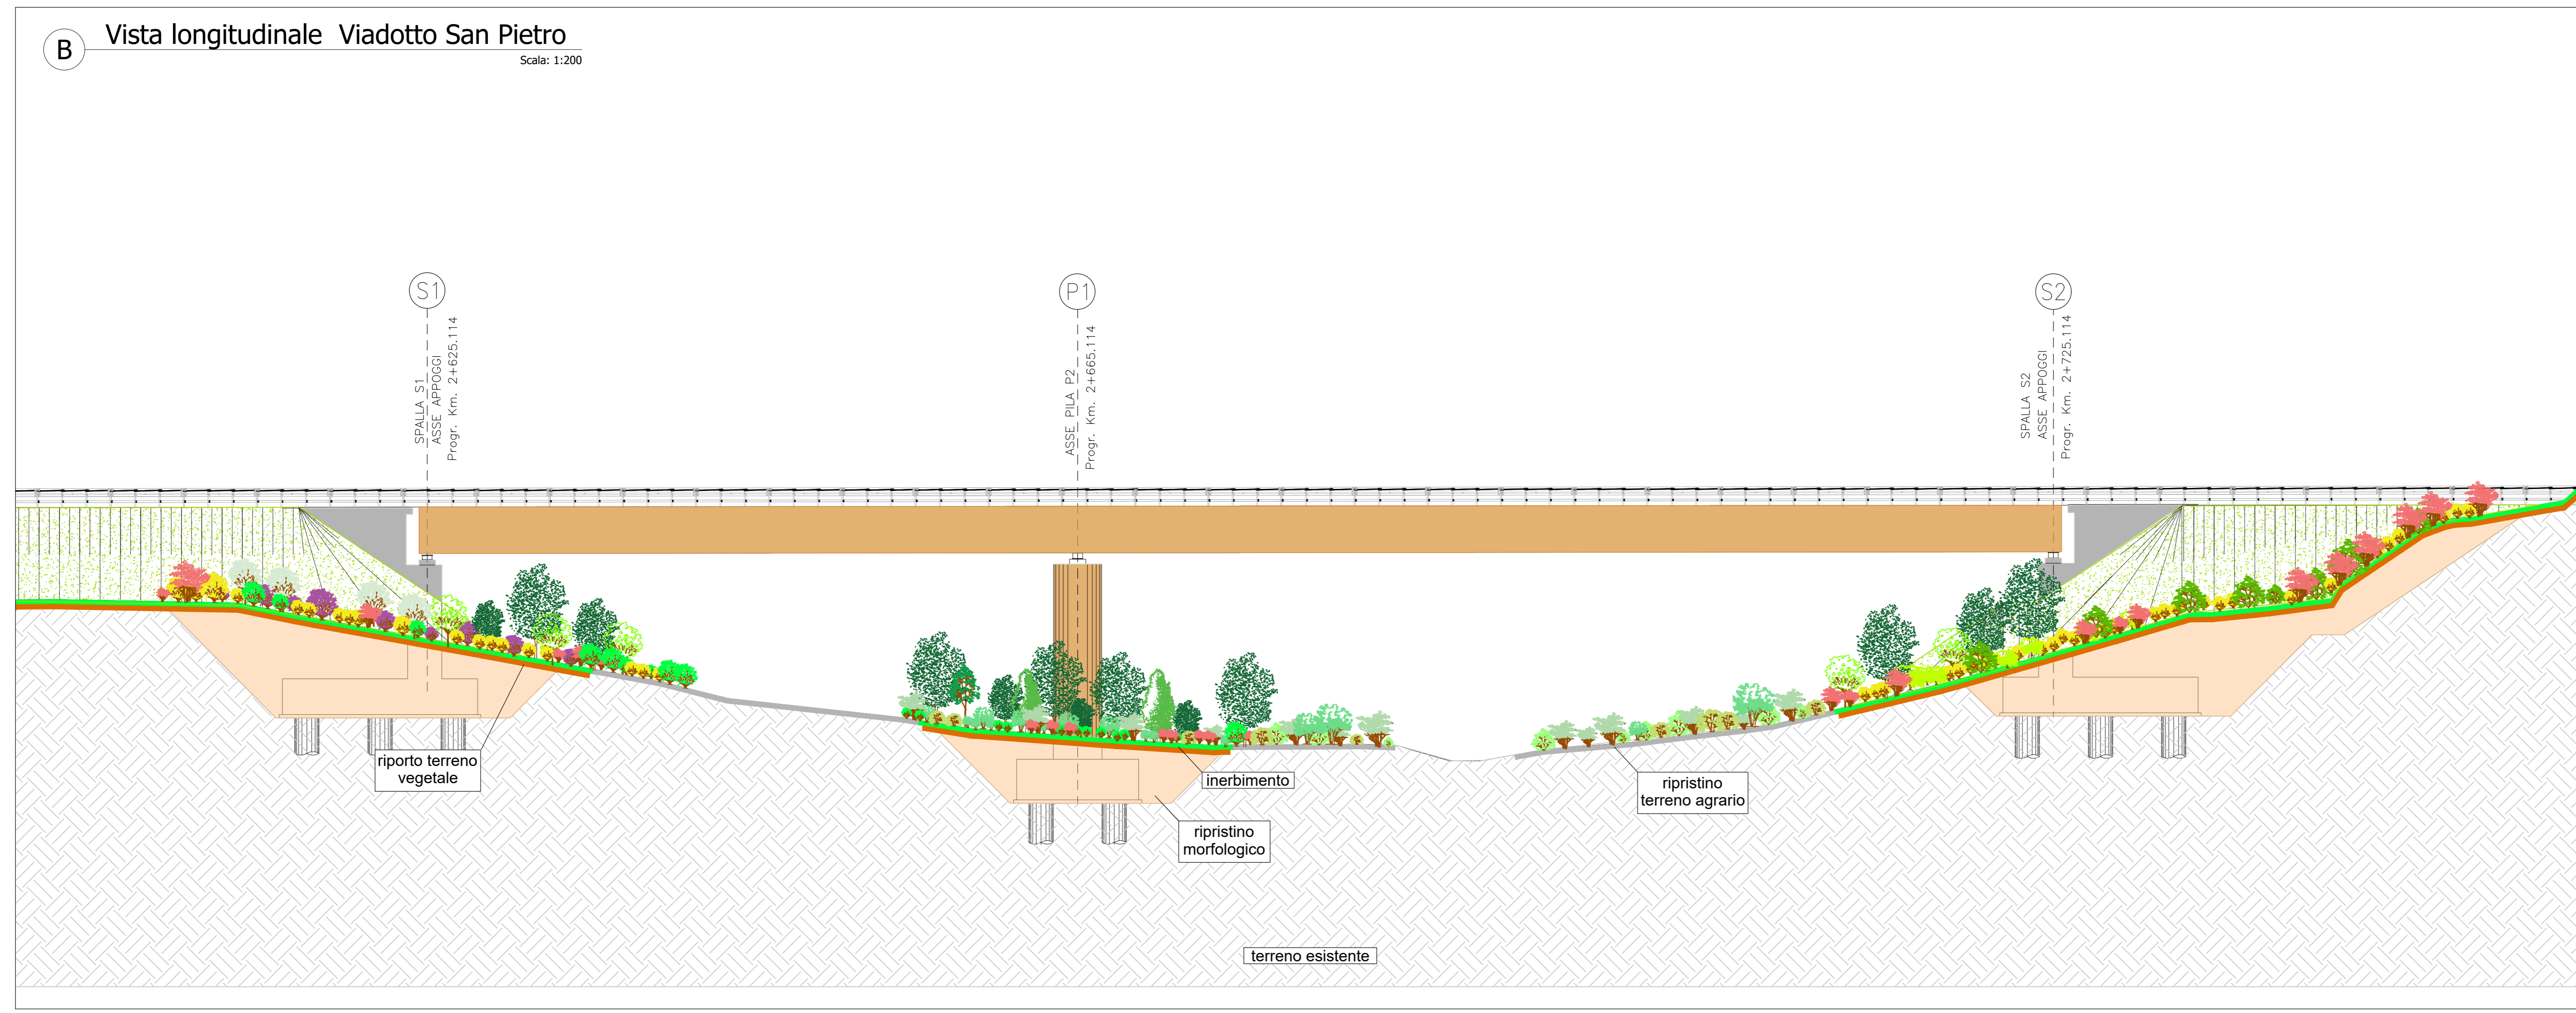

ASSE VIARIO MARCHE-UMBRIA E QUADRILATERO DI PENETRAZIONE INTERNA MAXI LOTTO 2

LAVORI DI COMPLETAMENTO DELLA DIRETTRICE PERUGIA ANCONA:
SS. 318 DI "VALFABBRICA", TRATTO PIANELLO-VALFABBRICA
SS. 76 "VAL PESINO", TRATTO FOSSATO VICO - CANCELLI ALBACINA - SERRA SAN QUIRICO
"PEDEMONTANA DELLE MARCHE", TRATTO FABRIANO-MUCCIA-SFERCIA.

PERIZIA DI VARIANTE

CONTRAENTE GENERALE: DIRPA 2 s.c.a.r.l. Ing. Giacomo Zanichini		Il Responsabile del Contraente Generale:	
PROGETTAZIONE: Partecipazioni Italia S.p.A.		ASSISTENZA ALLA PROGETTAZIONE:	
IL PROGETTISTA: Dott. Ing. Salvatore Lieto Ordin. degli Ingegneri Prov. di Pescara n. 117			
IL GEOLOGO: Geol. Anacleto Babbinì Ordin. dei Geologi Regione Toscana n. 102			
VISTO IL RESPONSABILE DEL PROCEDIMENTO: Ing. Agnino Farotti			
2.1.3 - PEDEMONTANA DELLE MARCHE 1° Stralco funzionale - Castelnuovo Nord - Castelnuovo Sud 4° Stralco funzionale - Castelnuovo Sud - Imolese SS77 a Muccia INTERVENTI DI INSERIMENTO PAESAGGISTICO ED AMBIENTALE Viadotto San Pietro Sistemazione a verde			SCALA: 1:200 DATA: Marzo 2020
Codice Unico di Progetto (CUP) F12C03000050021 (assegnato CPE 20.04.2015)			
CODICE ELABORATO: L0703213E17MA0000RELO1D			
Rev.	Data	Descrizione	Elaborato
A	Marzo 2020	Emissione	Dirpa 2
			Dirpa 2
			Dirpa 2
			S. Lieto