


A Planimetria Viadotto Cesara
Scale: 1:200

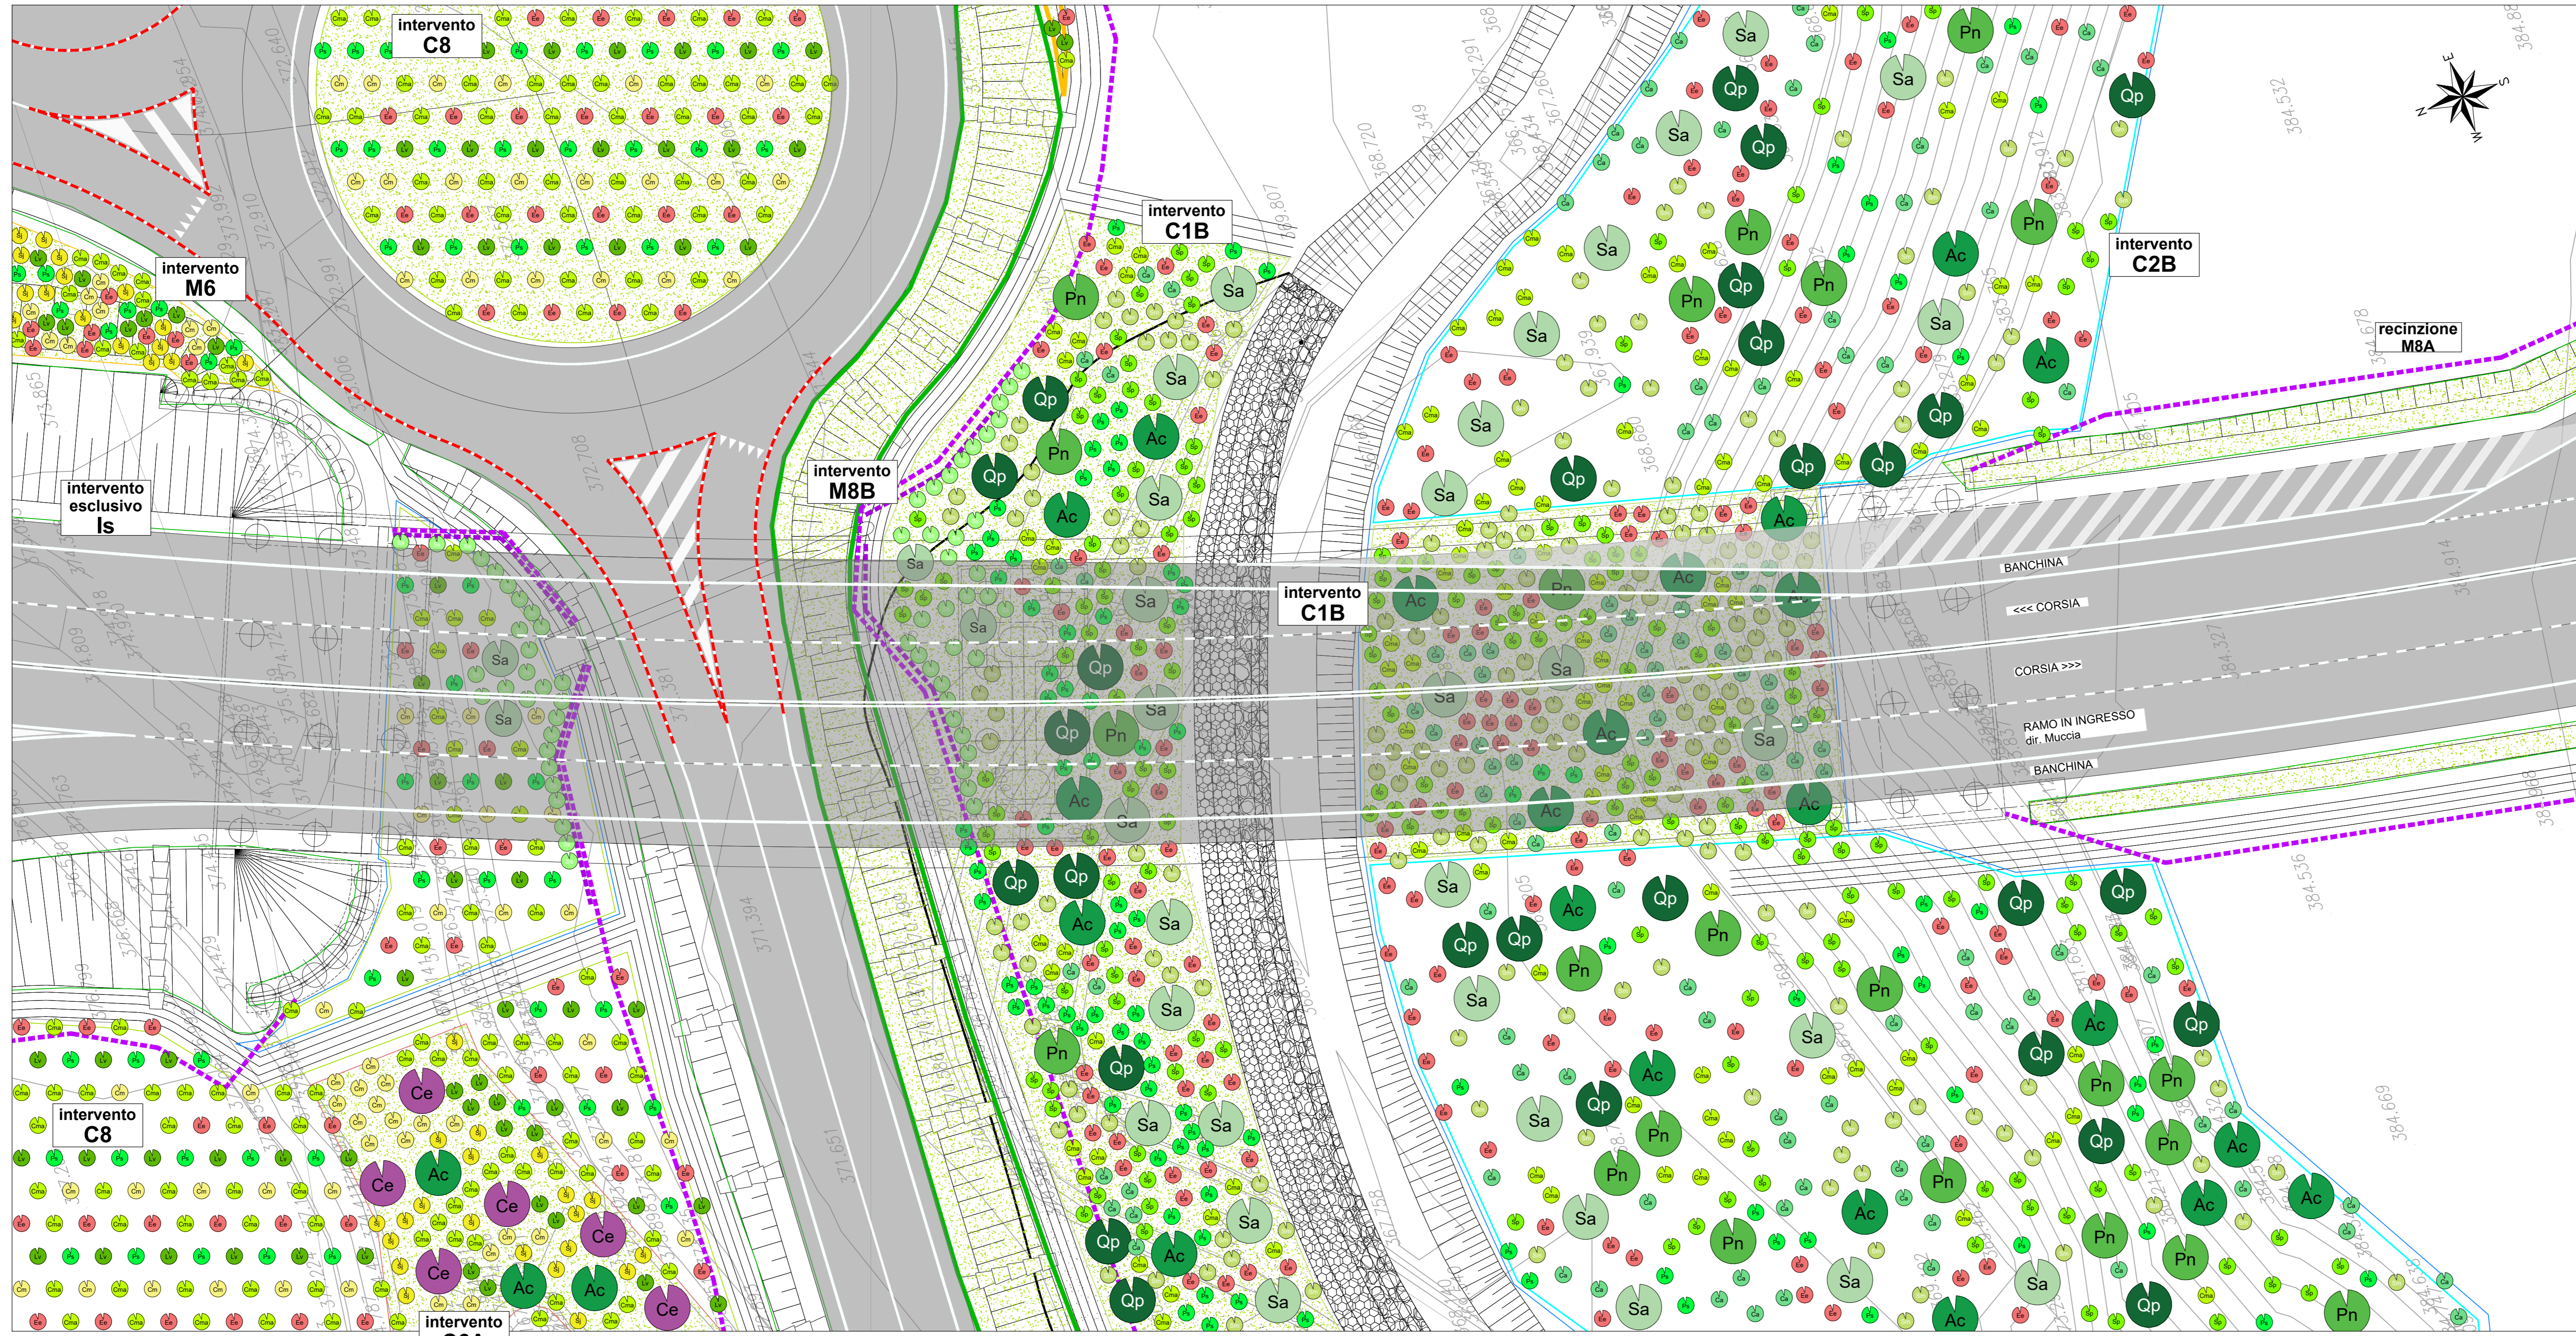

Legenda delle specie


Essenze arboree		Essenze arbustive	
Qp	Quercus pubescens rovello	Crataegus monogyna biancospino	
Ac	Acer campestre acero campestre	Spartium junceum ginestra comune	
Pn	Populus nigra pioppo nero	Prunus spinosa pruno selvatico	
Sa	Salix alba salice bianco	Lingustrum vulgare ligustro	
Sn	Sorbus nigra sorbo nero	Cornus mas corniolo	
Um	Ulmus minor ulmo campestre	Euonymus europaeus berretta da prete	
Ce	Cercis siliquastrum albero di giuda	Cornus sanguinea sanguinella	
Pp	Pirus pyaster pero selvatico	Sambucus nigra sambuco nero	
Sd	Melus sylvestris meio selvatico	Corylus avellana nocciolo	
		Sorbus torminalis ciavardello	
		Rucus aculeatus pungitopo	
		Salix spinosa	

Sintesi delle tipologie di mitigazione

- P1 Ripristino delle sponde
- P16 Sistemazione delle aree di cantiere
 - P16.1 Restituzione uso agricolo
 - P16.2 Rinaturalizzazione
- IS Idrosemina
- M6 Messa a dimora di specie arbustive (sul terzo inferiore delle scarpate)
- M8A Messa in opera di recinzione lungo l'infrastruttura
- M8B Messa in opera di recinzione in corrispondenza dei corsi d'acqua (in associazione con la messa a dimora di specie arbustive)
- C1A Rinaturalizzazione in contesto collinare
- C1B Rinaturalizzazione in contesto fluviale
- C2A Rinforzimento della vegetazione esistente in contesto collinare
- C2B Rinforzimento della vegetazione esistente in contesto fluviale
- C6A Ripristino ambientale delle viabilità stradali dismesse
- C7 Rimodellamento morfologico
- C8 Sistemazione delle aree di svicolo e delle aree intercluse

NOTA:
Per il dettaglio delle tipologie di mitigazione ambientale e la geometria dei sedi di impianto si rimanda all'elaborato: LO703213E17MA0000RELO1D

B Vista longitudinale Viadotto Cesara
Scale: 1:200

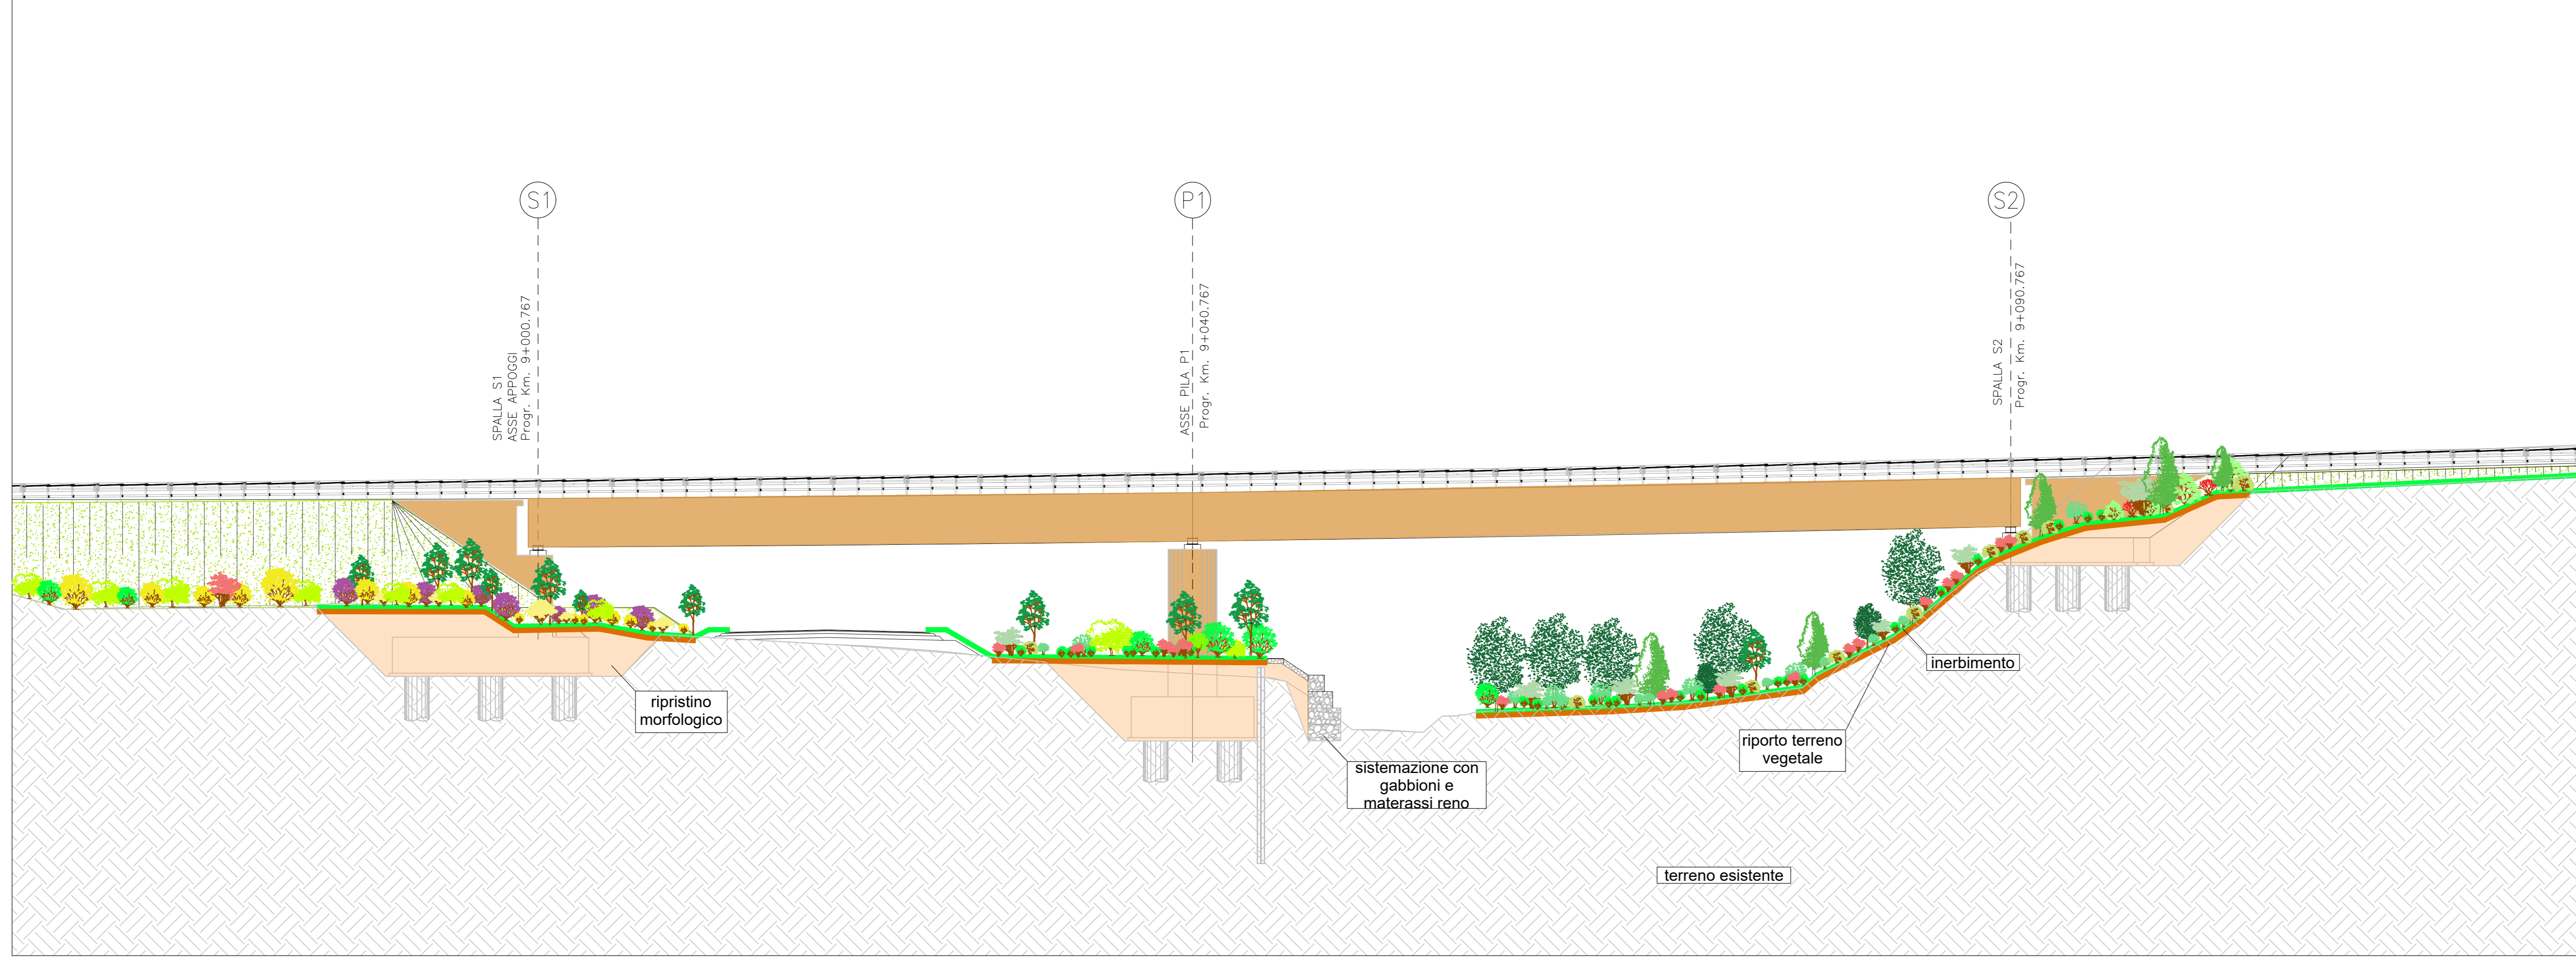

**ASSE VIARIO MARCHE-UMBRIA
E QUADRILATERO DI PENETRAZIONE INTERNA
MAXI LOTTO 2**
LAVORI DI COMPLETAMENTO DELLA DIRETTRICE PERUGIA ANCONA:
SS. 318 DI "VALFABBRICA", TRATTO PIANELLO-VALFABBRICA
SS. 76 "VAL PESINO", TRATTO FOSSATO VICO - CANCELLE ALBACINA - SERRA SAN QUIRICO
"PEDEMONTANA DELLE MARCHE", TRATTO FABRIANO-MUCCIA-SFERCIA.

PERIZIA DI VARIANTE

CONTRAENTE GENERALE: DIRPA 2 s.c.a.r.l. Ing. Giacomo Zanichini		Il Responsabile del Contratto Generale:			
PROGETTAZIONE: Partecipazioni Italia S.p.A.		ASSISTENZA ALLA PROGETTAZIONE:			
IL PROGETTISTA: Dott. Ing. Salvatore Lieto Ordin. degli Ingegneri Prov. di Ancona n.117					
IL GEOLOGO: Geol. Anselmo Babbinì Ordin. dei Geologi Regione Toscana n.102					
VISTO IL RESPONSABILE DEL PROCEDIMENTO: Ing. Agnino Farotti					
2.1.3 - PEDEMONTANA DELLE MARCHE 1° Stralcio funzionale - Castelnuovo Nord - Castelnuovo Sud 4° Stralcio funzionale - Castelnuovo Sud - Imoto SS77 a Muccia INTERVENTI DI INSERIMENTO PAESAGGISTICO ED AMBIENTALE Viadotto Cesara Sistemazione a verde			SCALA: 1:200 DATA: Settembre 2020		
Codice Unico di Progetto (CUP) F12C03000050021 (assegnato CPE 20.04.2015)					
CODICE ELABORATO: LO703213E17MA0000RELO1D					
Rev.	Data	Descrizione	Redatto	Verificato	Approvato
A	Marzo 2020	Emissione	Progett. S. Lieto	LLongello	A. Grimaldi
B	Sett. 2020	Revisione a seguito istruttoria ANAS	Dirp2 2	Dirp2 2	S. Lieto