



COMUNE DI GAGLIOLE

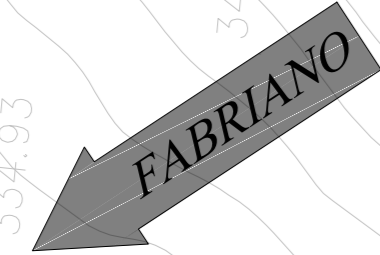

FABRIANO

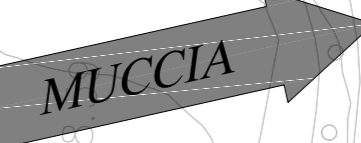

MUCCIA

COMUNE DI CASTELRAIMONDO

COMUNE DI MATELICA

SVINCOLO DI CASTELRAIMONDO NORD

Asse Pedemontana Km 0+335

Asse Pedemontana Km 0+040

50 G12

1 G7.4

Viadotto "Castelraimondo" campate: 30+50+50+40+40+30 L=240 m

V162

MURO IN SX L=53.70
MURO IN DX L=38.40

ST03

Muro in Terra Riordinata in SX Sviluppo totale L=124.61 m

Muro di sottoscarpa DX in C.A. L=31.50 m

ALLARGAMENTO IN DESTRA DI 0.35 m. L=58.74

LEGENDA

P.K. DI RIFERIMENTO	ASSE DI RIFERIMENTO	NUMERO PROGRESSIVO INTERFERENZA	ENTE GESTORE	BASE CARTOGRAFICA	TRACCIATO STRADALE
LIMITI COMUNALI					
G7.1: TERNA RETE ITALIA S.p.A.	ALTA TENSIONE				
G7.4: E-DISTRIBUZIONE S.p.A.	BASSA TENSIONE				
G8: SNAM RETE GAS S.p.A.	MEDIA TENSIONE				
G9: ITALGAS S.p.A.	GASDOTTO				
G11: TIM S.p.A.	GASDOTTO				
G12: RFI S.p.A.	LINEA TRADIZIONALE				
G14: FEDRIGONI S.p.A.	FIBRA OTTICA				
G16: ASSEM S.p.A.	LINEA FERROVIARIA				
G17: ASSM S.p.A.	LINEA ELETTRICA				
	RETE IDRICA				
	RETE FOGNARIA				
	RETE IDRICA				
	RETE FOGNARIA				

ENTI GESTORI

ELETTRODOTTI ALTA TENSIONE	TERNA	G7.1
ELETTRODOTTI BASSA TENSIONE	E-DISTRIBUZIONE	G7.4
ELETTRODOTTI MEDIA TENSIONE	E-DISTRIBUZIONE FEDRIGONI	G7.4 G14
METANODOTTI	SNAM RETE GAS ITALGAS	G8 G9
LINEE IN RAME	TIM	G11
LINEE IN FIBRA OTTICA	TIM	G11
LINEA FERROVIARIA	R.F.I.	G12
RETI IDRICHE (CASTELRAIMONDO)	ASSEM	G16
RETI FOGNARIE (CASTELRAIMONDO)	ASSEM	G16
RETI IDRICHE (CAMERINO)	ASSM	G17
RETI FOGNARIE (CAMERINO)	ASSM	G17

NOTA: LA TAVOLA RIPORTA IN MODO SCHEMATICO ED ESEMPLIFICATIVO L'UBICAZIONE DELLE LINEE DEGLI ENTI GESTORI PER VERIFICARE LA COMPATIBILITÀ CON LE LAVORAZIONI.

PARTICOLARI, QUANTITÀ E RISOLUZIONE SI RIMANDANO AI DETTAGLI COSTRUTTIVI DEI PROGETTI DI RISOLUZIONE TRASMESSI DAGLI ENTI GESTORI.

QUADRILATERO
Marche Umbria S.p.A.

ASSE VIARIO MARCHE-UMBRIA E QUADRILATERO DI PENETRAZIONE INTERNA MAXI LOTTO 2

LAVORI DI COMPLETAMENTO DELLA DIRETTRICE PERUGIA ANCONA:
SS. 318 DI "VALFABBRICA", TRATTO PIANELLO-VALFABBRICA
SS. 76 "VAL PESINO", TRATTO FOSSATO VICO - CANCELLE E ALBACINA - SERRA SAN QUIRICO
"PEDEMONTANA DELLE MARCHE", TRATTO FABRIANO-MUCCIA-SFERCIA.

PROGETTO ESECUTIVO

CONTRAENTE GENERALE: **DIRPA 2** s.c.a.r.l.
Il responsabile del Contratto Generale: Ing. Federico Montanari
Il responsabile Integratori delle Proiezioni Specialistiche: Ing. Salvatore Listo

PROGETTAZIONE: Associazione Temporanea di Imprese
Mandatari: PROGIM, LOMBARDI SA INGEGNERI CONSULENTI, LOMBARDI-REICO INGEGNERI CONSULENTI, SGAI s.r.l. di E. Forattini & C. Studio di Ingegneria e Design System, www.sgai.com

RESPONSABILE DELLA PROGETTAZIONE PER C.A.T.I.: Prof. Ing. Antonio Grimaldi
GEOLOGO: Dott. Geol. Fabrizio Pontoni
COORDINATORE DELLA SICUREZZA IN FASI DI PROGETTAZIONE: Ing. Michele Curiale

IL RESPONSABILE DEL PROCEDIMENTO: Ing. Ignazio Farotti

2.1.3 - PEDEMONTANA DELLE MARCHE
3° stralcio funzionale: Castelraimondo nord - Castelraimondo sud
4° stralcio funzionale: Castelraimondo sud - innesto S.S.77 a Muccia
INTERFERENZE ED ESPROPRI
Interferenze:
Planimetria di individuazione n.1 da km 0+000 a km 0+720

SCALA: 1:1000
DATA: Gennaio 2021

Codice Unico di Progetto (CUP): F12C03000050021

Codice elaborato: [L][0][7][0][3][2][1][3][E][1][9][0][0][0][0][0][0][P][L][A][0][2][B]

REV.	DATA	DESCRIZIONE	Redatto	Controllato	Approvato
A	Giugno 2020	EMMISSIONE PROGETTO ESECUTIVO	DIRPA2	DIRPA2	S. Listo A. Grimaldi
B	Gennaio 2021	Riscontro istruttoria ANAS	DIRPA2	DIRPA2	S. Listo A. Grimaldi