
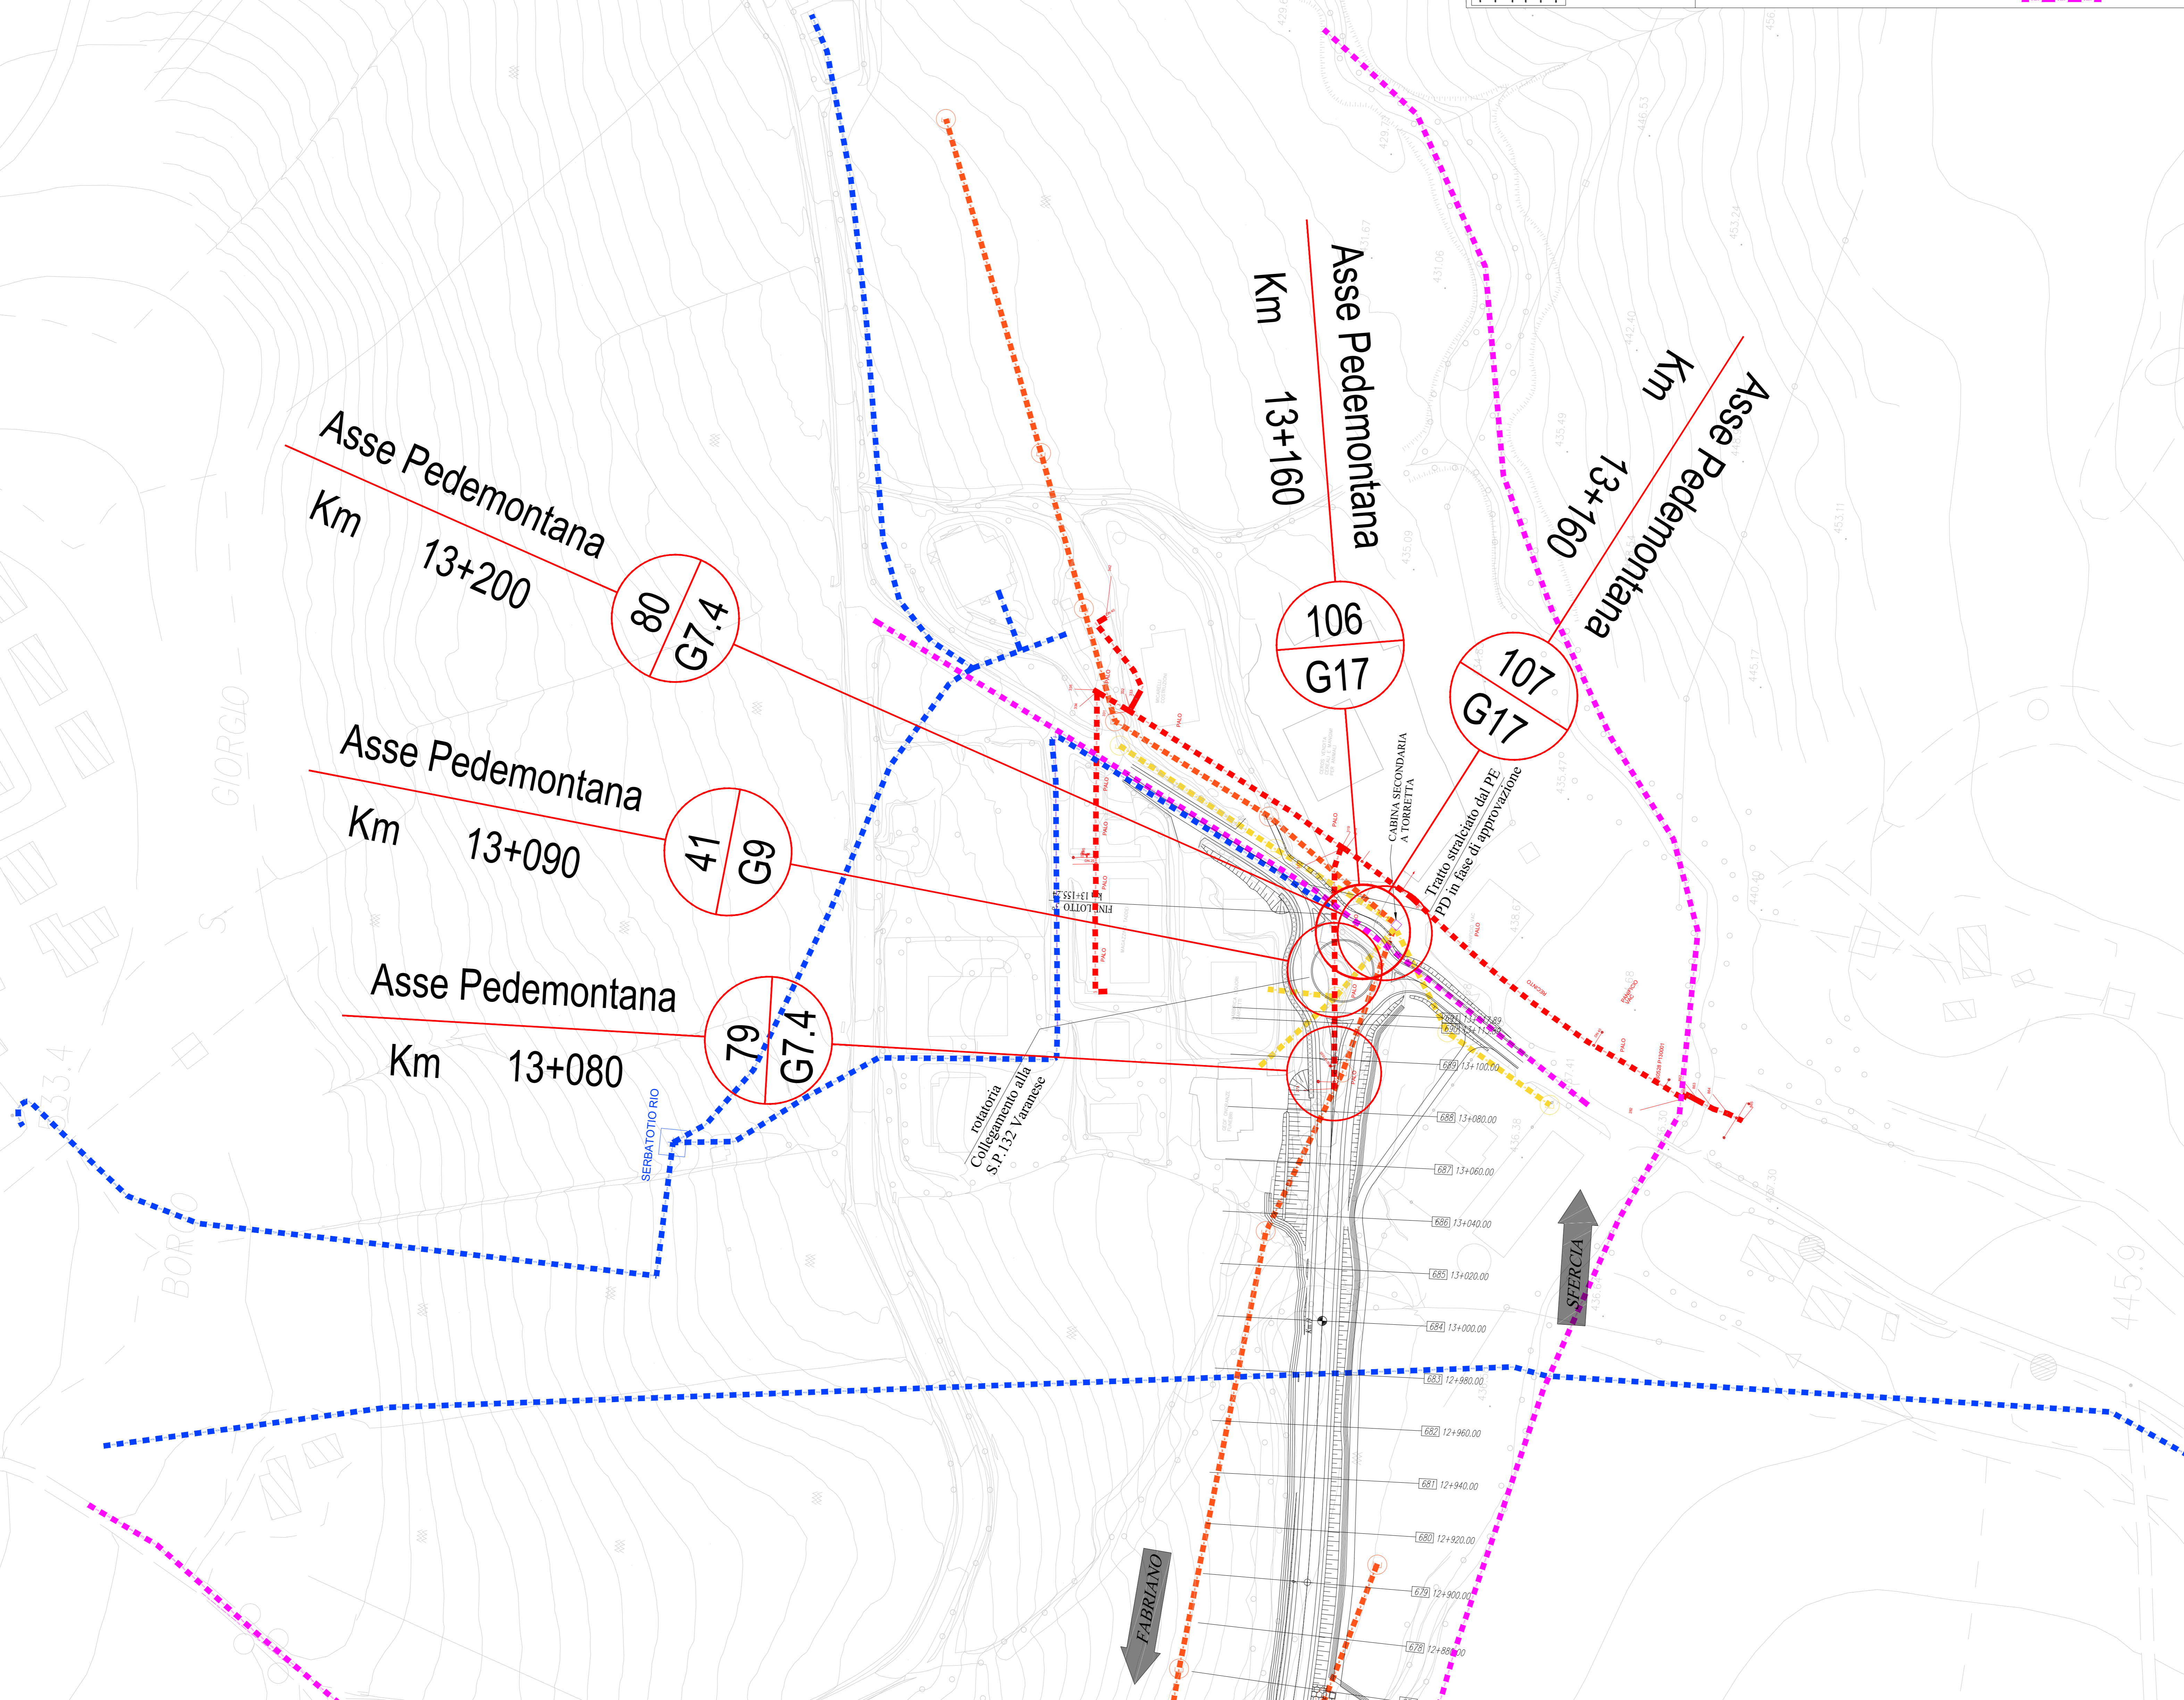


LEGENDA	
LIMITI COMUNALI	
G7.1: TERNA RETE ITALIA S.p.A.	ALTA TENSIONE
G7.4: E-DISTRIBUZIONE S.p.A.	BASSA TENSIONE
G8: SNAM RETE GAS S.p.A.	MEDIA TENSIONE
G9: ITALGAS S.p.A.	GASDOTTO
G11: TIM S.p.A.	GASDOTTO
G12: RFI S.p.A.	LINEA TRADIZIONALE
G14: FEDRIGONI S.p.A.	FIBRA OTTICA
G16: ASSEM S.p.A.	LINEA FERROVIARIA
G17: ASSM S.p.A.	LINEA ELETTRICA
	RETE IDRICA
	RETE FOGNARIA
	RETE IDRICA
	RETE FOGNARIA

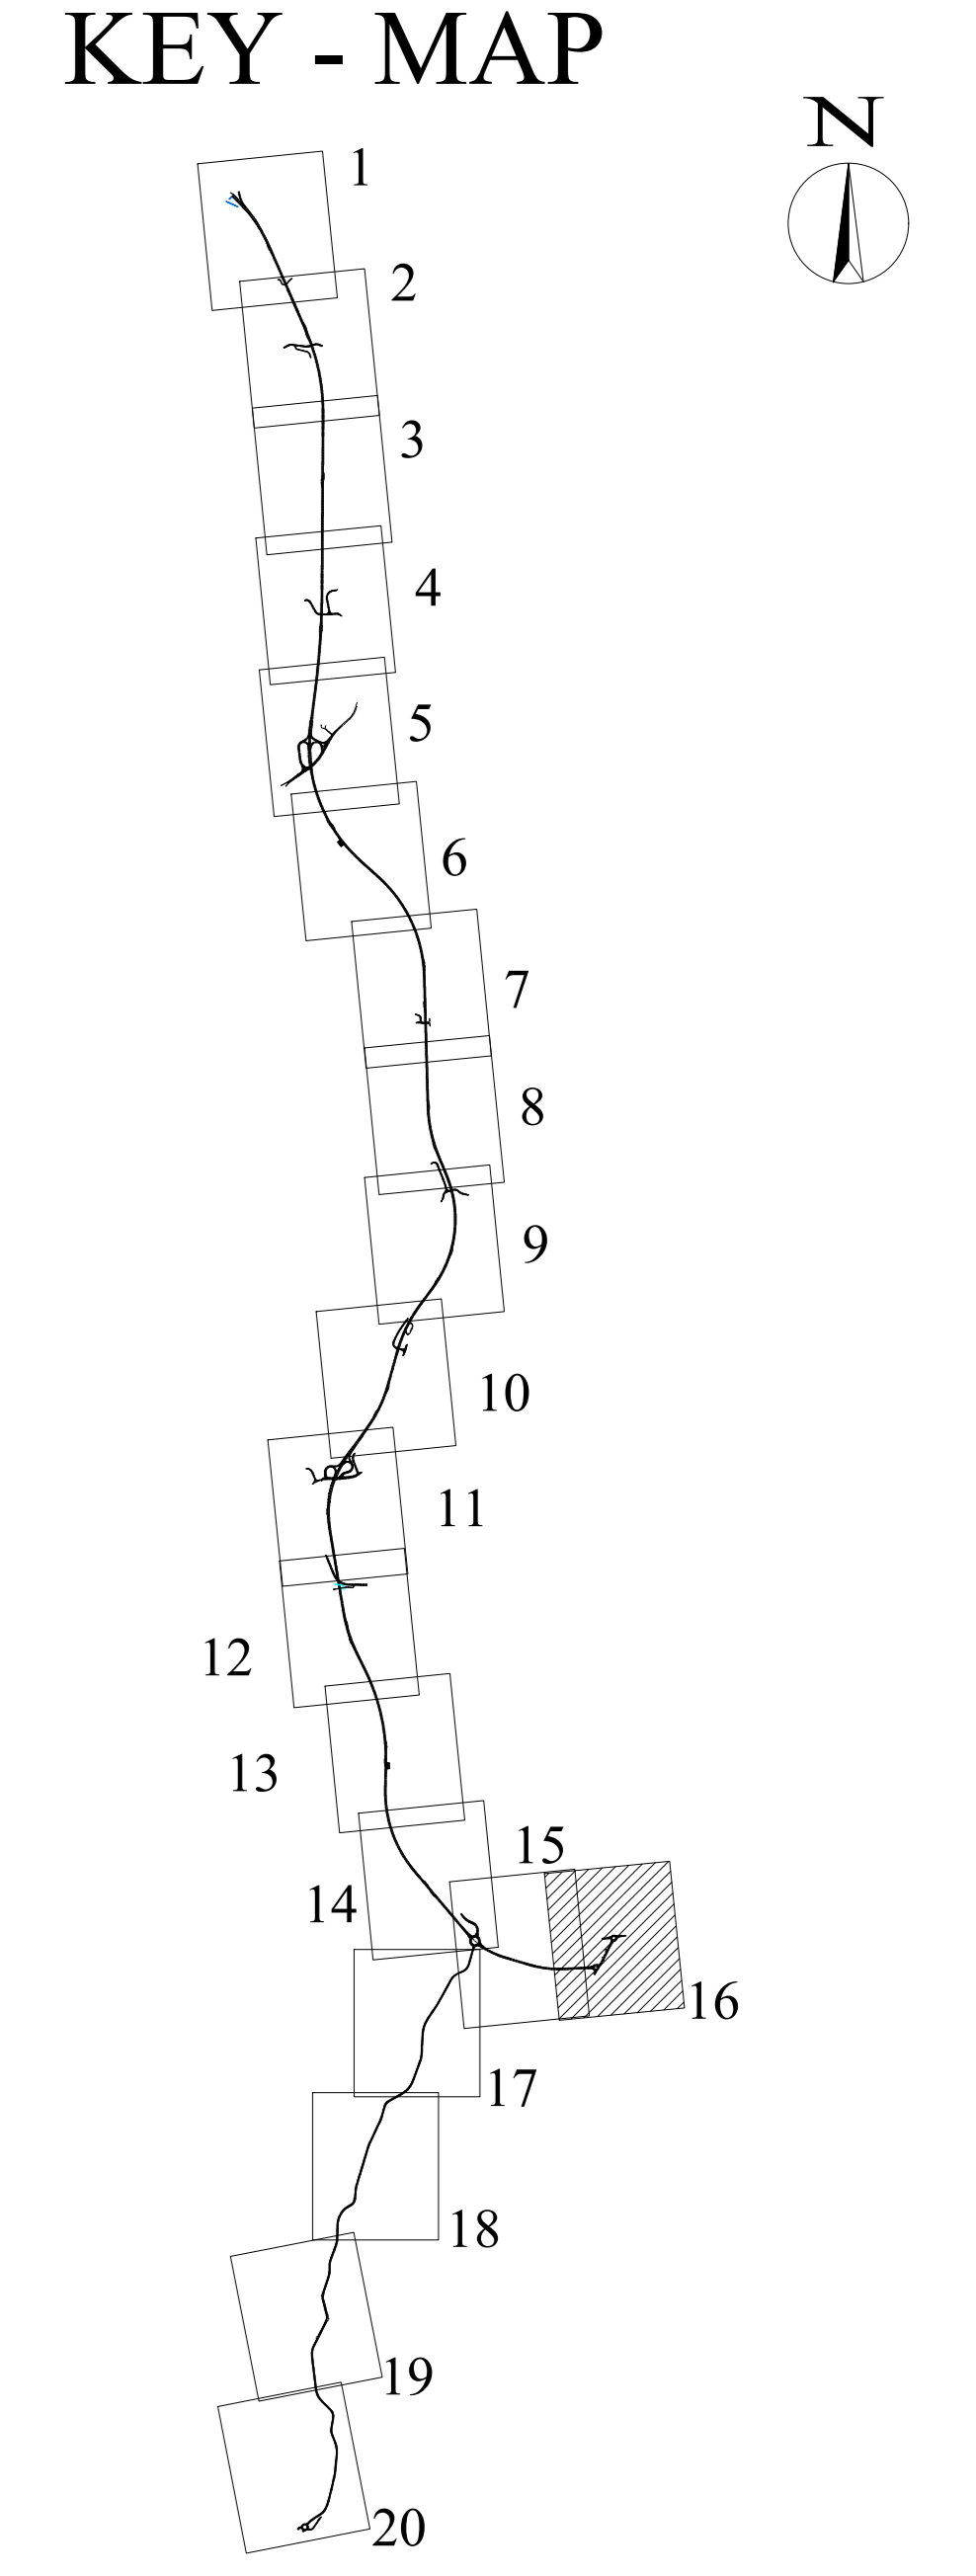

ENTI GESTORI

ELETTRODOTTI ALTA TENSIONE	TERNA	G7.1
ELETTRODOTTI BASSA TENSIONE	E-DISTRIBUZIONE	G7.4
ELETTRODOTTI MEDIA TENSIONE	E-DISTRIBUZIONE	G7.4
METANODOTTI	SNAM RETE GAS	G8
	ITALGAS	G9
LINEE IN RAME	TIM	G11
LINEE IN FIBRA OTTICA	TIM	G11
LINEA FERROVIARIA	R.F.I.	G12
RETI IDRICHE (CASTELRAIMONDO)	ASSEM	G16
RETI FOGNARIE (CASTELRAIMONDO)	ASSEM	G16
RETI IDRICHE (CAMERINO)	ASSM	G17
RETI FOGNARIE (CAMERINO)	ASSM	G17

NOTA: LA TAVOLA RIPORTA IN MODO SCHEMATICO ED ESEMPLIFICATIVO L'UBICAZIONE DELLE LINEE DEGLI ENTI GESTORI PER VERIFICARE LA COMPATIBILITÀ CON LE LAVORAZIONI.

PARTICOLARI, QUANTITÀ E RISOLUZIONE SI RIMANDANO AI DETTAGLI COSTRUTTIVI DEI PROGETTI DI RISOLUZIONE TRASMESSI DAGLI ENTI GESTORI.



ASSE VIARIO MARCHE-UMBRIA E QUADRILATERO DI PENETRAZIONE INTERNA MAXI LOTTO 2

LAVORI DI COMPLETAMENTO DELLA DIRETTRICE PERUGIA ANCONA: SS. 318 DI "VALFABBRICA", TRATTO PIANELLO - VALFABBRICA

SS. 76 "VAL PESINO", TRATTO FOSSATO VICO - CANCELLE E ALBACINA - SERRA SAN QUIRICO "PEDEMONTANA DELLE MARCHE", TRATTO FABRIANO-MUCCIA-SFERCIA.

PROGETTO ESECUTIVO

CONTRAENTE GENERALE:	Il responsabile del Contratto Generale:	Il responsabile Integrazioni delle Proiezioni Specialistiche:
DIRPA 2 s.c.a.r.l.	Ing. Federico Montanari	Ing. Salvatore Listo

PROGETTAZIONE: Associazione Temporanea di Imprese	Mandatari:	MANDATI:
PROGIN	LOMBARDI SA	LOMBARDI-REICO
SCAI s.r.l.	INGENIERI CONSULENTI	INGENIERI CONSULENTI

RESPONSABILE DELLA PROGETTAZIONE PER C.A.T.I.	Prof. Ing. Antonio Grimaldi
GEOLOGO	Dott. Geol. Fabrizio Pontoni
COORDINATORE DELLA SICUREZZA IN FASE DI PROGETTAZIONE	Ing. Michele Curiale
IL RESPONSABILE DEL PROCEDIMENTO:	Ing. Ignazio Farotti

2.1.3 - PEDEMONTANA DELLE MARCHE
3° stralcio funzionale: Castelraimondo nord - Castelraimondo sud
4° stralcio funzionale: Castelraimondo sud - innesto S.S.77 a Muccia
INTERFERENZE ED ESPROPRI
Interferenze
Planimetria di individuazione n.16 da km 12+900 a km 13+155

SCALE: 1:1000

DATA: Gennaio 2021

REV.	DATA	DESCRIZIONE	Redatto	Controlato	Approvato
A	Giugno 2020	EMISSIONE PROGETTO ESECUTIVO	DIRPA2	DIRPA2	S. Listo
B	Gennaio 2021	Riscontro istruttoria ANAS	DIRPA2	DIRPA2	S. Listo