

ENTI GESTORI

ELETTRODOTTI ALTA TENSIONE	TERNA	G7.1
ELETTRODOTTI BASSA TENSIONE	E-DISTRIBUZIONE	G7.4
ELETTRODOTTI MEDIA TENSIONE	E-DISTRIBUZIONE FEDRIGONI	G7.4 G14
METANODOTTI	SNAM RETE GAS ITALGAS	G8 G9
LINEE IN RAME	TIM	G11
LINEE IN FIBRA OTTICA	TIM	G11
LINEA FERROVIARIA	R.F.I.	G12
RETI IDRICHE (CASTELRAIMONDO)	ASSEM	G16
RETI FOGNARIE (CASTELRAIMONDO)	ASSEM	G16
RETI IDRICHE (CAMERINO)	ASSM	G17
RETI FOGNARIE (CAMERINO)	ASSM	G17

NOTA: LA TAVOLA RIPORTA IN MODO SCHEMATICO ED ESEMPLIFICATIVO L'UBICAZIONE DELLE LINEE DEGLI ENTI GESTORI PER VERIFICARE LA COMPATIBILITÀ CON LE LAVORAZIONI.

PARTICOLARI, QUANTITÀ E RISOLUZIONE SI RIMANDANO AI DETTAGLI COSTRUTTIVI DEI PROGETTI DI RISOLUZIONE TRASMESSI DAGLI ENTI GESTORI.



ASSE VIARIO MARCHE-UMBRIA E QUADRILATERO DI PENETRAZIONE INTERNA MAXI LOTTO 2

LAVORI DI COMPLETAMENTO DELLA DIRETTRICE PERUGIA ANCONA: SS. 318 DI "VALFABBRICA", TRATTO PIANELLO - VALFABBRICA
SS. 76 "VAL PESINO", TRATTI FOSSATO VICO - CANCELLE E ALBACINA - SERRA SAN QUIRICO
"PEDEMONTANA DELLE MARCHE", TRATTO FABRIANO-MUCCIA-SFERCIA.

PROGETTO ESECUTIVO

CONTRAENTE GENERALE: DIRPA 2 s.c.a.r.l.	Il responsabile del Contratto Generale: Ing. Federico Montanari	Il responsabile Integratori delle Proiezioni Specialistiche: Ing. Salvatore Listo
---	---	---

PROGETTAZIONE: Associazione Temporanea di Imprese Mandatari: PROGIN, LOMBARDI SA INGENGERI CONSULENTI, LOMBARDI-REICO INGENGERI CONSULENTI, SGAI s.r.l. di E. Fortini & C. Studio di Ingegneria e Design Specialistico
--

RESPONSABILE DELLA PROGETTAZIONE PER S.A.T.I. Prof. Ing. Antonio Grimaldi GEOLOGO Dott. Geol. Fabrizio Pontoni COORDINATORE DELLA SICUREZZA IN FASI DI PROGETTAZIONE Ing. Michele Curiale	 ANTONIO GRIMALDI CONFERMAZIONE 2021	 MICHELE CURIALE CONFERMAZIONE 2021	 FABRIZIO PONTONI CONFERMAZIONE 2021
---	---	--	---


IL RESPONSABILE DEL PROCEDIMENTO:
Ing. Ignazio Farotti

2.1.3 - PEDEMONTANA DELLE MARCHE
3° stralcio funzionale: Castelraimondo nord - Castelraimondo sud
4° stralcio funzionale: Castelraimondo sud - innesto S.S.77 a Muccia
INTERFERENZE ED ESPROPRI
Interferenze
Planimetria di individuazione n.18 S.P.256 da km 1+050 a km 2+180

REV.	DATA	DESCRIZIONE	Redatto	Controllo	Approvato
A	Giugno 2020	EMISSIONE PROGETTO ESECUTIVO	DIRPA2	DIRPA2	S. Listo / A. Grimaldi
B	Gennaio 2021	Riscontro istruttoria ANAS	DIRPA2	DIRPA2	S. Listo / A. Grimaldi

LEGENDA

	LIMITI COMUNALI
	G7.1: TERNA RETE ITALIA S.p.A. ALTA TENSIONE
	G7.4: E-DISTRIBUZIONE S.p.A. BASSA TENSIONE
	G8: SNAM RETE GAS S.p.A. MEDIA TENSIONE
	G9: ITALGAS S.p.A. GASDOTTO
	G11: TIM S.p.A. GASDOTTO
	G11: TIM S.p.A. LINEA TRADIZIONALE
	G11: TIM S.p.A. FIBRA OTTICA
	G12: RFI S.p.A. LINEA FERROVIARIA
	G14: FEDRIGONI S.p.A. LINEA ELETTRICA
	G16: ASSEM S.p.A. RETE IDRICA
	G16: ASSEM S.p.A. RETE FOGNARIA
	G17: ASSM S.p.A. RETE IDRICA
	G17: ASSM S.p.A. RETE FOGNARIA

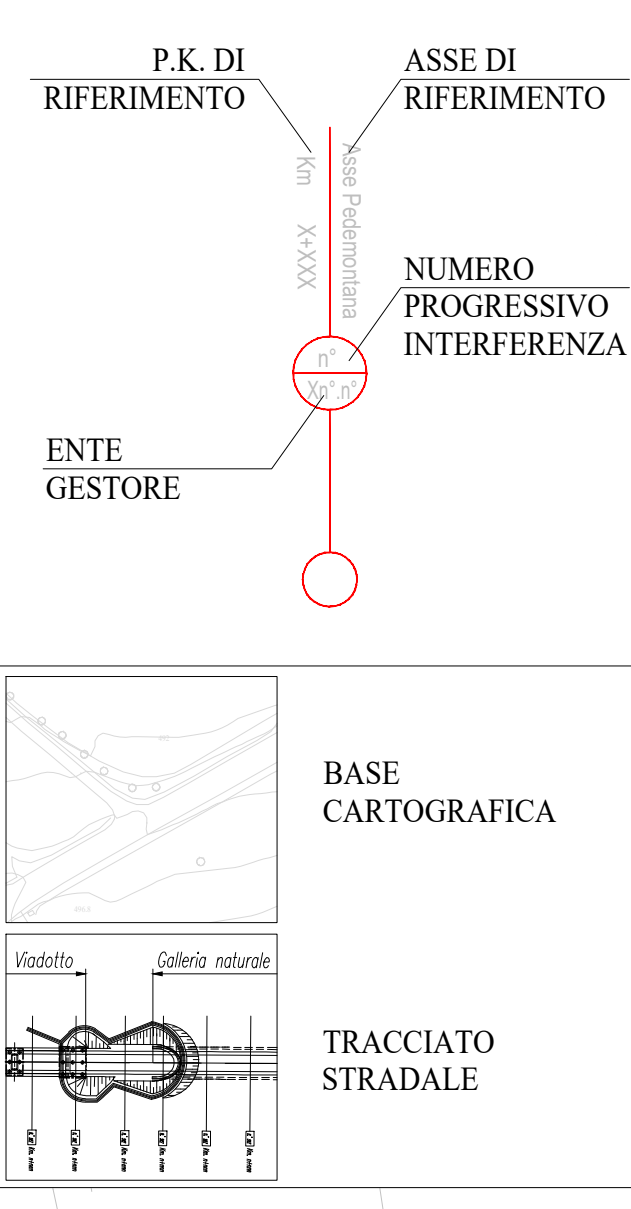

MURO DI SOSTEGNO TIPO 1
IN DX L=48.00 m l med 1.50 m

