








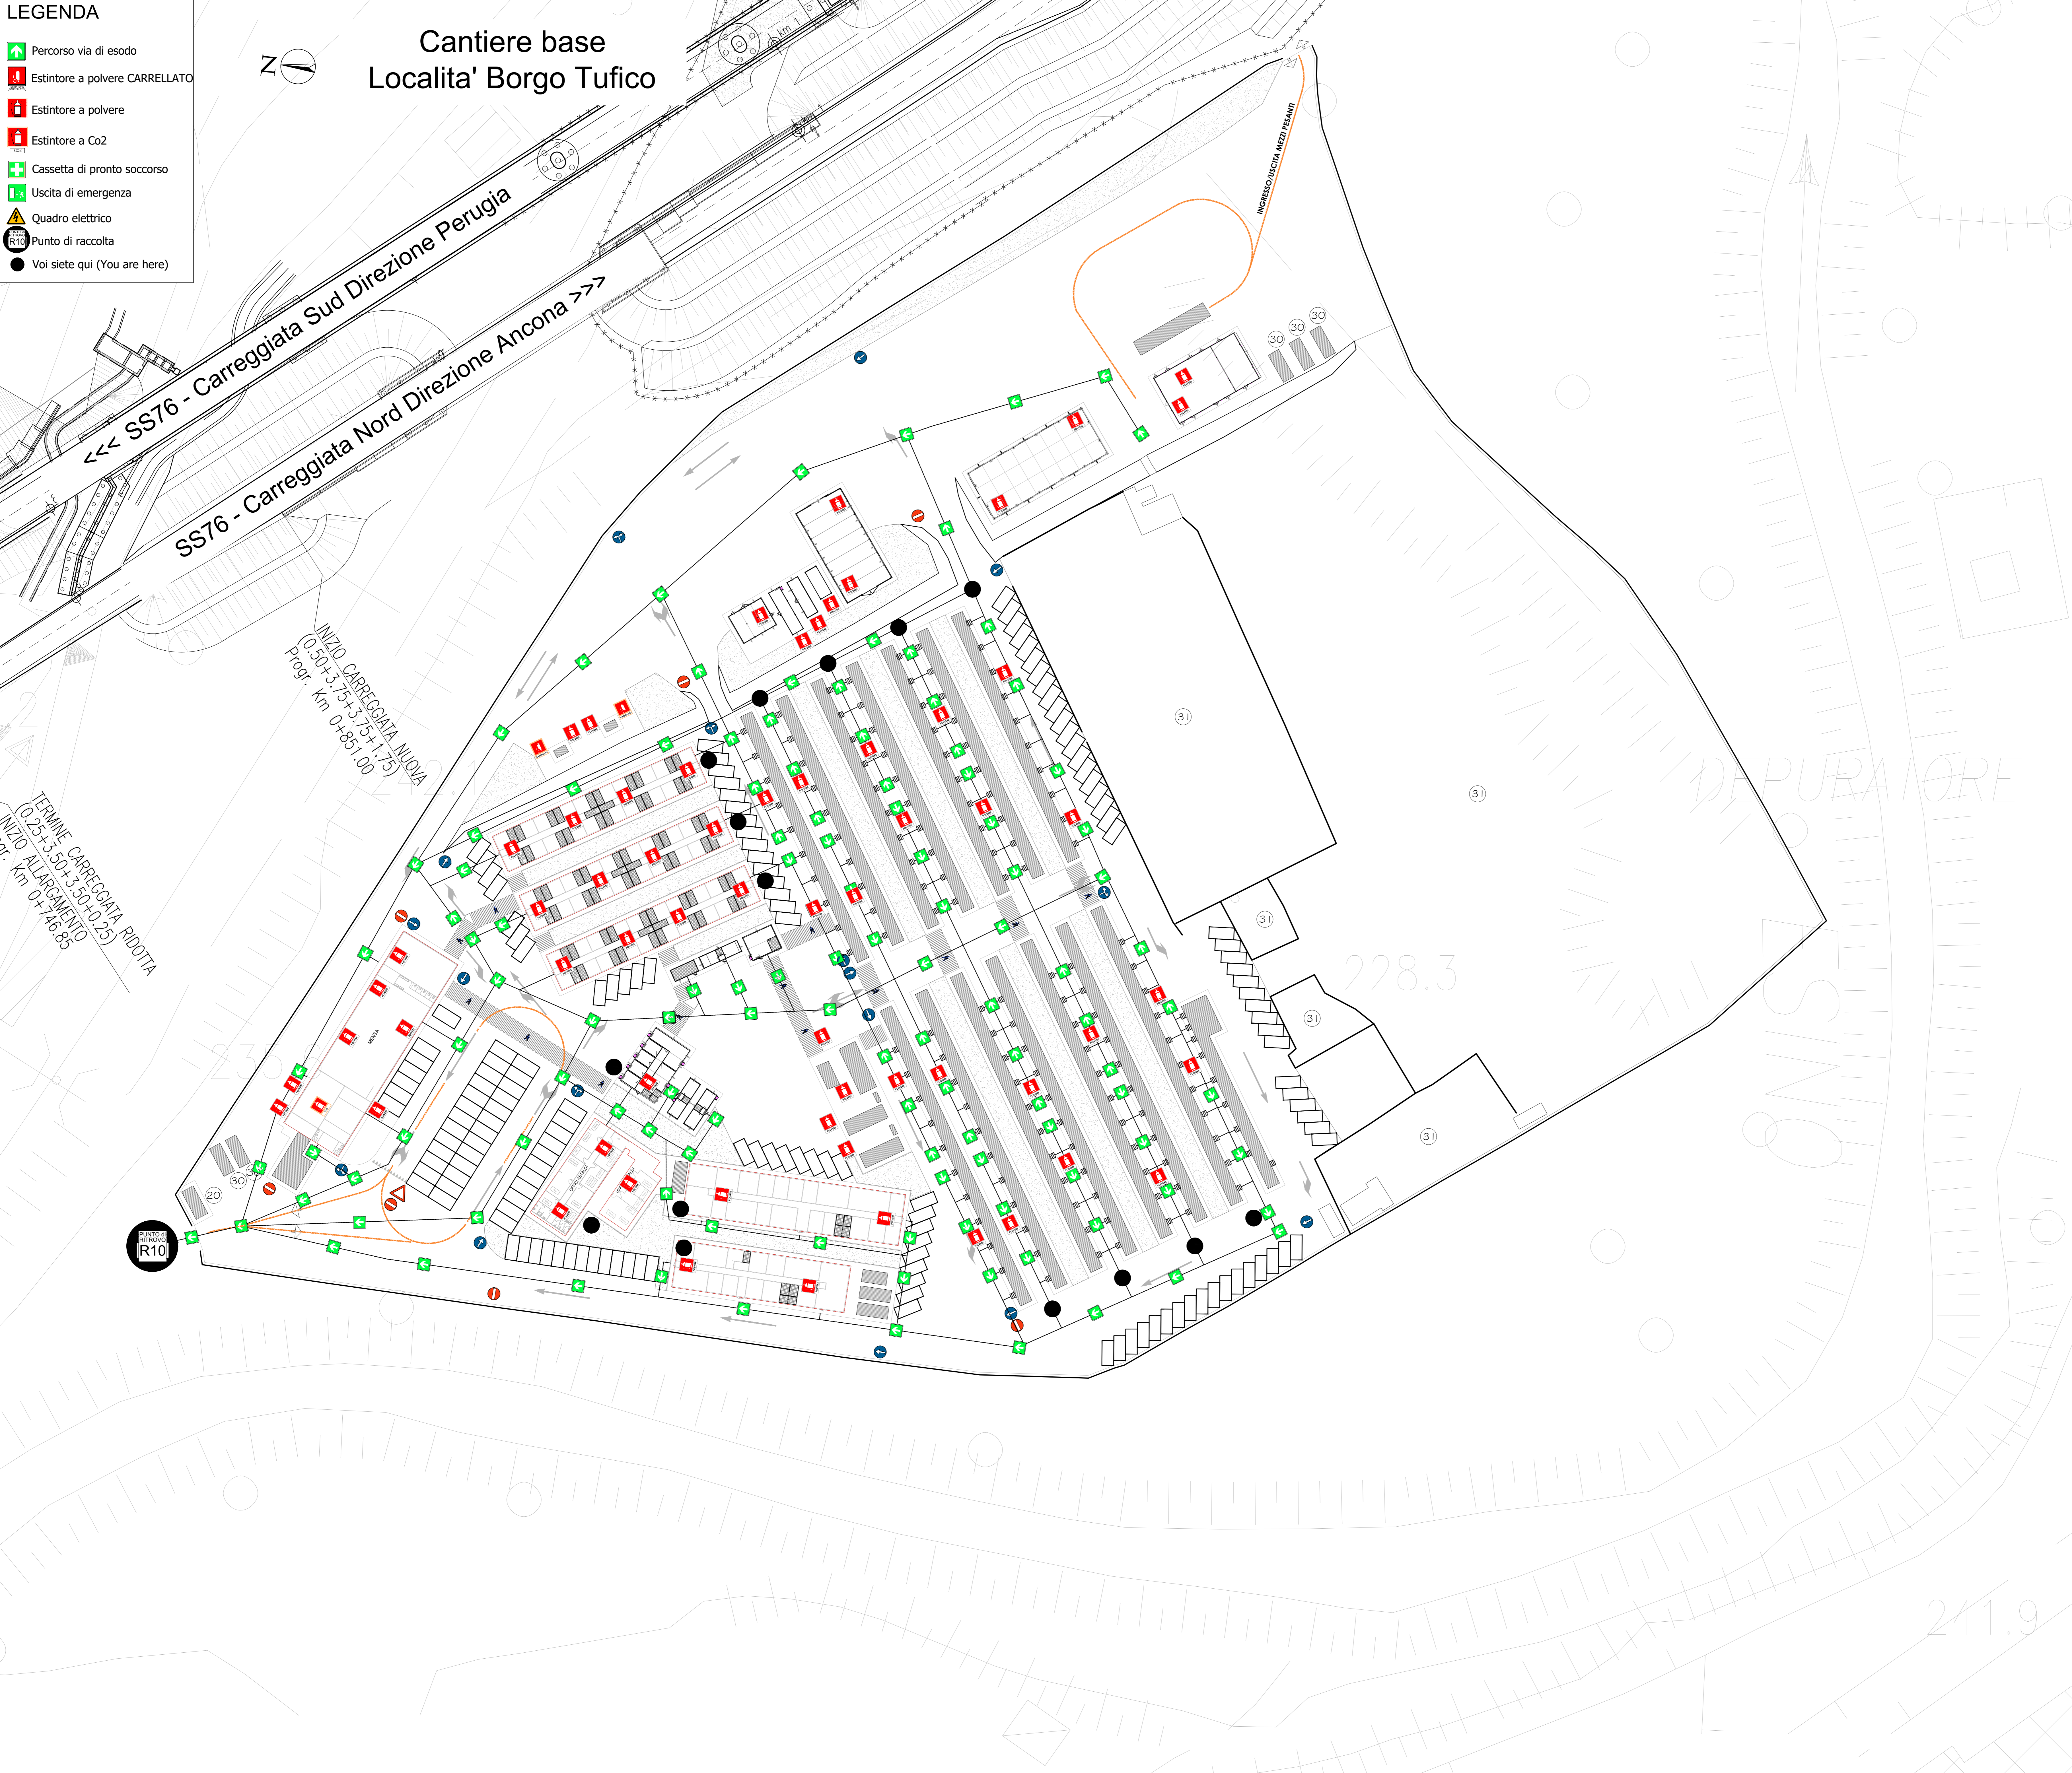


LEGENDA

-  Percorso via di esodo
-  Estintore a polvere CARRELLATO
-  Estintore a polvere
-  Estintore a Co2
-  Cassetta di pronto soccorso
-  Uscita di emergenza
-  Quadro elettrico
-  Punto di raccolta
-  Voi siete qui (You are here)



Cantiere base
Localita' Borgo Tufico

INIZIO CARREGGIATA NUOVA
(0.50+3.75+3.15+1.75)
Progr. km 0+85.00

TERMINI CARREGGIATA RIDOTTA
(0.25+3.50+3.50+0.25)
Progr. km 0+46.85

INGRESSO/USCITA AREE PESANTI

228.3

241.9



ASSE VIARIO MARCHE-UMBRIA
E QUADRILATERO DI PENETRAZIONE INTERNA
MAXI LOTTO 2

LAVORI DI COMPLETAMENTO DELLA DIRETTRICE PERUGIA ANCONA:
SS. 318 DI "VALFABBRICA", TRATTO PIANELLO-VALFABBRICA
SS. 76 "VAL PESINO", TRATTO FOSSATO VICO - CANCELLI E ALLACINA - SIERRA SAN QUIRICO
"PEDEMONTANA DELLE MARCHE", TRATTO FABRIANO-MUCCIA-SFERCIA.

PERIZIA DI VARIANTE

<p>CONTRAENTE GENERALE: </p>	<p>Il Responsabile del Contraente Generale:</p>																								
<p>PROGETTAZIONE: Partecipazioni Italia S.p.A.</p> <p>IL PROGETTISTA: Dott. Ing. Salvatore Lieto Ordin. degli Ingegneri Prov. di Macerata n.117</p> <p>IL GEOLOGO: Geol. Amadeo Babbini Ordin. dei Geologi Regione Toscana n.102</p>	<p>ASSISTENZA ALLA PROGETTAZIONE:</p>																								
<p>VISTO IL RESPONSABILE DEL PROCEDIMENTO: Ing. Agnino Farotti</p>																									
<p>2.1.3 - PEDEMONTANA DELLE MARCHE 1° Strada funzionale - Castelnuovo Nord - Castelnuovo Sud 4° Strada funzionale - Castelnuovo Sud - Inneso SS77 a Macia CANTIERI E PISTE DI ACCESSO, CAVE E DISCARICHE <i>Planimetria cantiere base</i></p>																									
<p>Codice Unico di Progetto (CUP) F12C03000050021 (assegnato CPE 20.04.2015)</p>																									
<p>CODICE ELABORATO: L07032113E20CA0000PLA01C</p>																									
<table border="1" style="width: 100%; border-collapse: collapse;"> <thead> <tr> <th>Rev.</th> <th>Data</th> <th>Descrizione</th> <th>Redatto</th> <th>Verificato</th> <th>Approvato</th> </tr> </thead> <tbody> <tr> <td>A</td> <td>03/2020</td> <td>Emissione per progetto esecutivo</td> <td>Progin</td> <td>Diaferia</td> <td>Scoppetta</td> </tr> <tr> <td>B</td> <td>09/2020</td> <td>Emissione a seguito Istruttoria ANAS</td> <td>Progin</td> <td>Diaferia</td> <td>Scoppetta</td> </tr> <tr> <td>C</td> <td>Gennaio 2021</td> <td>Emissione a seguito istruttoria ANAS</td> <td>PROGIN</td> <td>Diaferia</td> <td>Scoppetta</td> </tr> </tbody> </table>		Rev.	Data	Descrizione	Redatto	Verificato	Approvato	A	03/2020	Emissione per progetto esecutivo	Progin	Diaferia	Scoppetta	B	09/2020	Emissione a seguito Istruttoria ANAS	Progin	Diaferia	Scoppetta	C	Gennaio 2021	Emissione a seguito istruttoria ANAS	PROGIN	Diaferia	Scoppetta
Rev.	Data	Descrizione	Redatto	Verificato	Approvato																				
A	03/2020	Emissione per progetto esecutivo	Progin	Diaferia	Scoppetta																				
B	09/2020	Emissione a seguito Istruttoria ANAS	Progin	Diaferia	Scoppetta																				
C	Gennaio 2021	Emissione a seguito istruttoria ANAS	PROGIN	Diaferia	Scoppetta																				