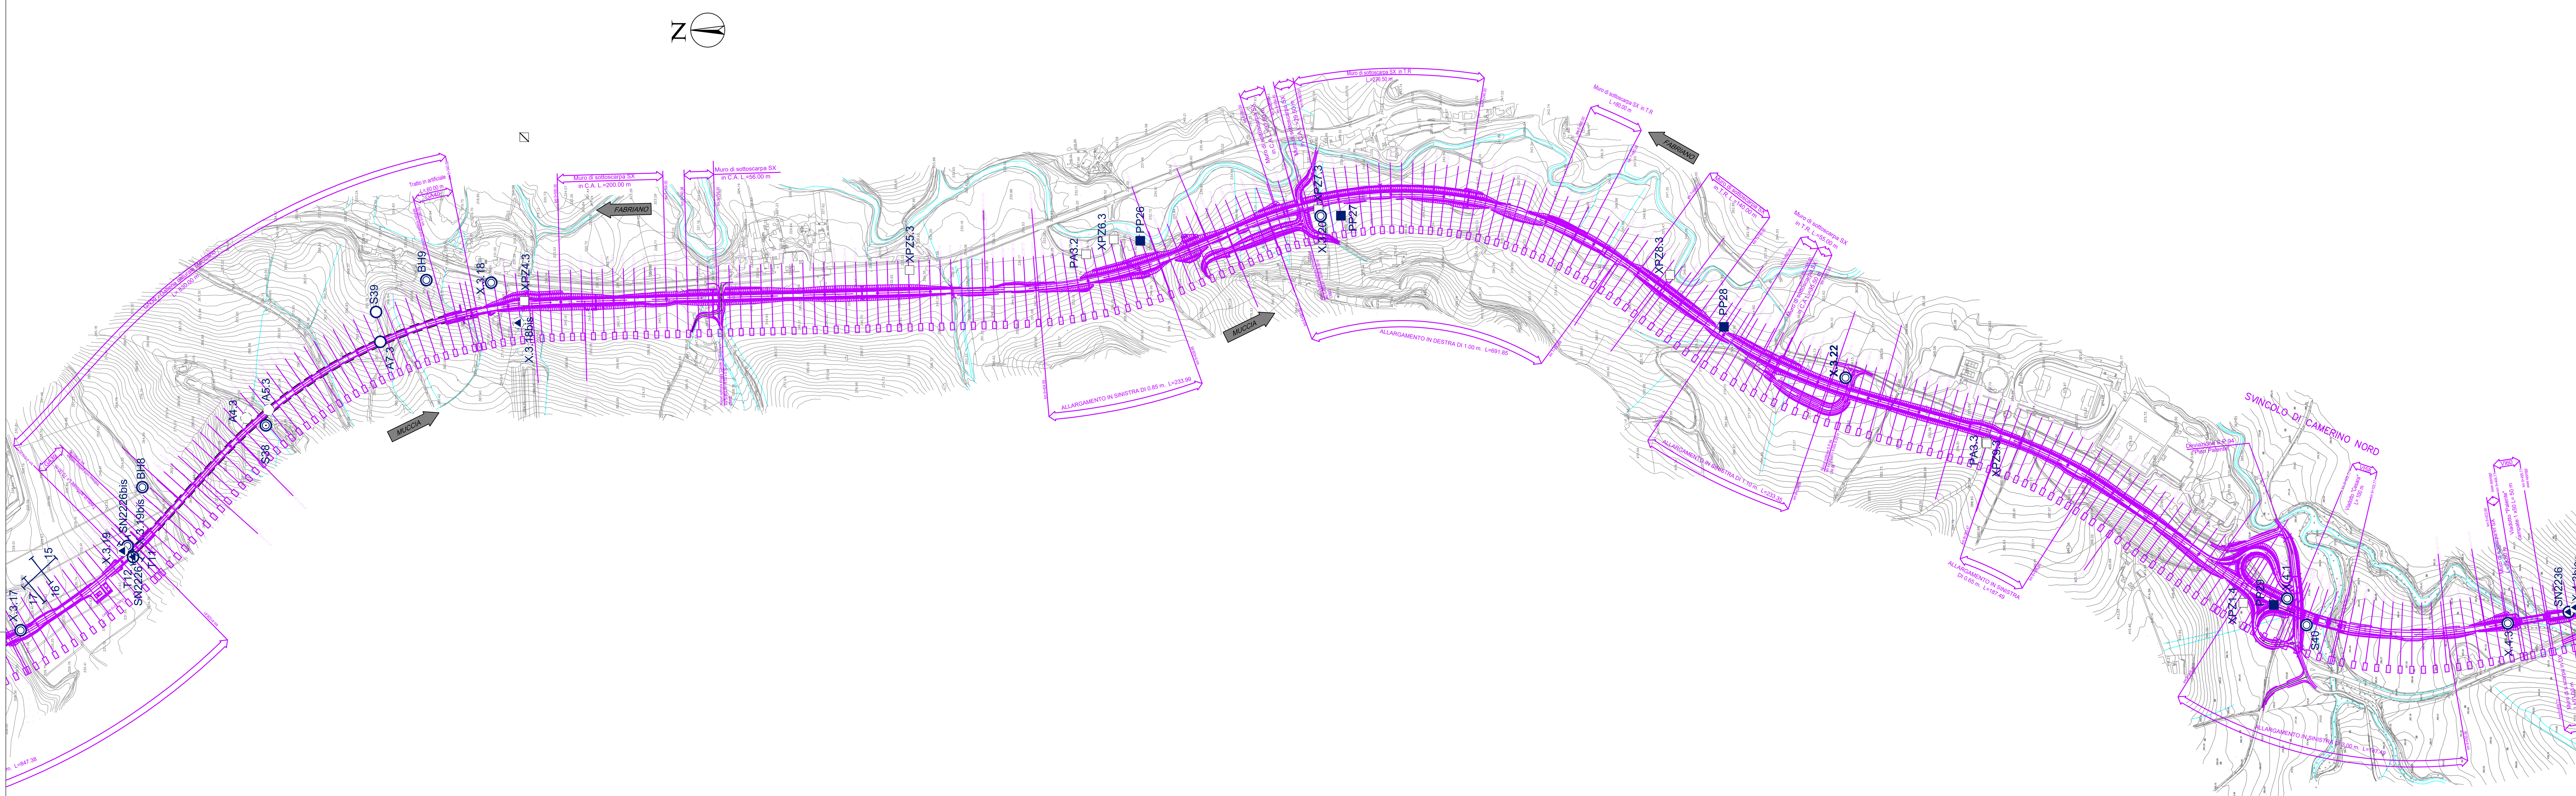

LEGENDA:

- Sondaggio a rotazione a carotaggio continuo
- Sondaggio a rotazione a distruzione di nucleo
- Strumentazione foro:
  - Piezometro tipo Casagrande
  - Piezometro a tubo aperto
  - Inclinometro
  - Tubazione per prova Down Hole
- Pozzetto esplorativo
- Prova penetrometrica
- Base sismica a rifrazione

	INDAGINI 2000	INDAGINI 2002	INDAGINI 2004	INDAGINI 2006-2007	IND. INTEGRATIVE 2017
Sondaggio		Sn	BHn	SNn	X.3.n/X.4.n/A.n
Pozzetto esplorativo				PZn	PZ.n/PA.n
Base sismica		n	Tn	BSn	
Prova penetrometrica	PPn			CPn	

KEY - MAP

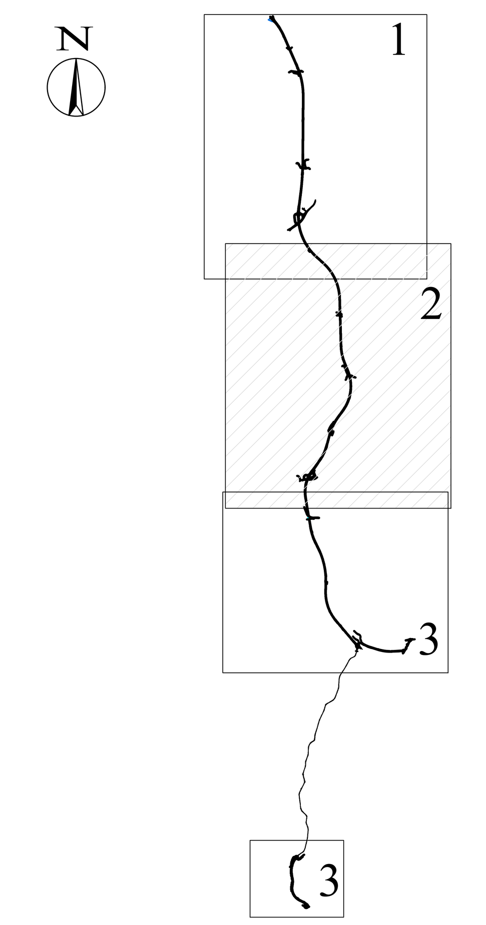

QUADRILATERO Marche Umbria S.p.A.

ASSE VIARIO MARCHE-UMBRIA
E QUADRILATERO DI PENETRAZIONE INTERNA
MAXI LOTTO 2

LAVORI DI COMPLETAMENTO DELLA DIRETTRICE PERUGIA ANCONA:
SS. 318 DI "VALFABBRICA", TRATTO PIANELLO -VALFABBRICA
SS. 76 "VAL D'ESINO", TRATTI FOSSATO VICO - CANCELLI E ALBACINA - SERRA SAN QUIRICO
"PEDEMONTANA DELLE MARCHE", TRATTO FABRIANO-MUCCIA-SFERCIA.

PROGETTO ESECUTIVO

CONTRAENTE GENERALE:	*Il Direttore Tecnico del Contraente Generale:*	*Il responsabile Integrazioni delle Prestazioni Specialistiche:*
DIRPA 2 s.c.a r.l.	GIACOMO ZANCHINI 2022.12.19 11:46:03 — Ing. Federico Montanari	Ing. Salvatore Lieto

PROGETTAZIONE: *Associazione Temporanea di Imprese*

Mandataria: PROGETTAZIONE GRANDI INFRASTRUTTURE PROGIN S.p.A. — *Mandanti:* LOMBARDI SA INGEGNERI CONSULENTI; LOMBARDI-REICO INGEGNERIA S.r.l.; SGAI s.r.l. di E.Forlani & C. Studio di Ingegneria e Geologia Applicata — www.sgai.com

RESPONSABILE DELLA PROGETTAZIONE PER L'A.T.I.
Prof. Ing. Antonio Grimaldi

GEOLOGO
Dott. Geol. Fabrizio Pontoni

COORDINATORE DELLA SICUREZZA IN FASE DI PROGETTAZIONE
Ing. Michele Curiale

Ordine Ingegneri Roma N. 20860 — Dott. Ing. Antonio Grimaldi
Ordine dei Geologi delle Marche — Fabrizio Pontoni, Geologo Specialista N. 176, Albo Sezione A
Ordine degli Ingegneri della Provincia di Caserta — Dott. Ing. Michele Curiale N. 1679 "Sez. A"
Firmato digitalmente da: Ing. Vincenzo PARDO 2023.02.15 12:03:43
SALVATORE LIETO 13.12.2022 19:08:07 GMT+01:00
Firmato digitalmente da: DIRETTORE DEI LAVORI Ing. Peppino Marascio 2023.02.10 10:13:29

IL RESPONSABILE DEL PROCEDIMENTO
Ing. Iginio Farotti

VISTO IL CSE Ing. Vincenzo Pardo

2.1.3 - PEDEMONTANA DELLE MARCHE
3° stralcio funzionale: Castelraimondo nord - Castelraimondo sud
4° stralcio funzionale: Castelraimondo sud - innesto S.S.77 a Muccia
CANTIERI, PISTE DI ACCESSO, CAVE E DISCARICHE
Planimetria localizzazione indagini ambientali
Tav. 2 di 3

SCALA: 1:5000
DATA: Marzo 2020

Codice Unico di Progetto (CUP) **F12C03000050021**

Codice — VISTO: IGINIO FAROTTI — Opera: L0703 — Tratto: 213 — Settore: E — CEE: 20 — WBS: CA0100 — Id. doc.: PLA — N. prog.: 02 — Rev.: A
Nome File: L0703213E20CA0100PLA02A

REV.	DATA	DESCRIZIONE	Redatto		Controllato	Approvato
A	Marzo 2020	Emissione PE	PROGIN	S. Scoppetta	S. Lieto	A. Grimaldi