

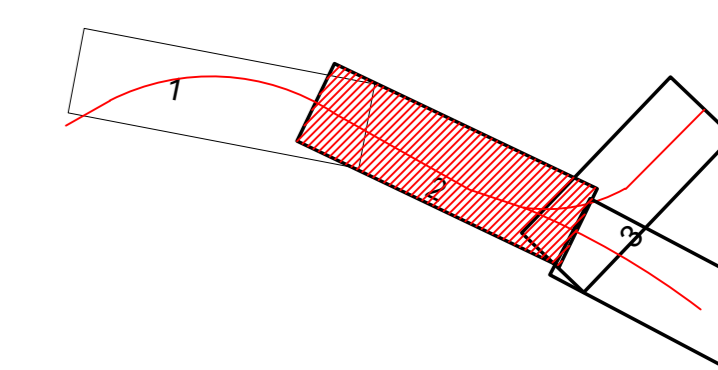


PIANTA CHIAVE

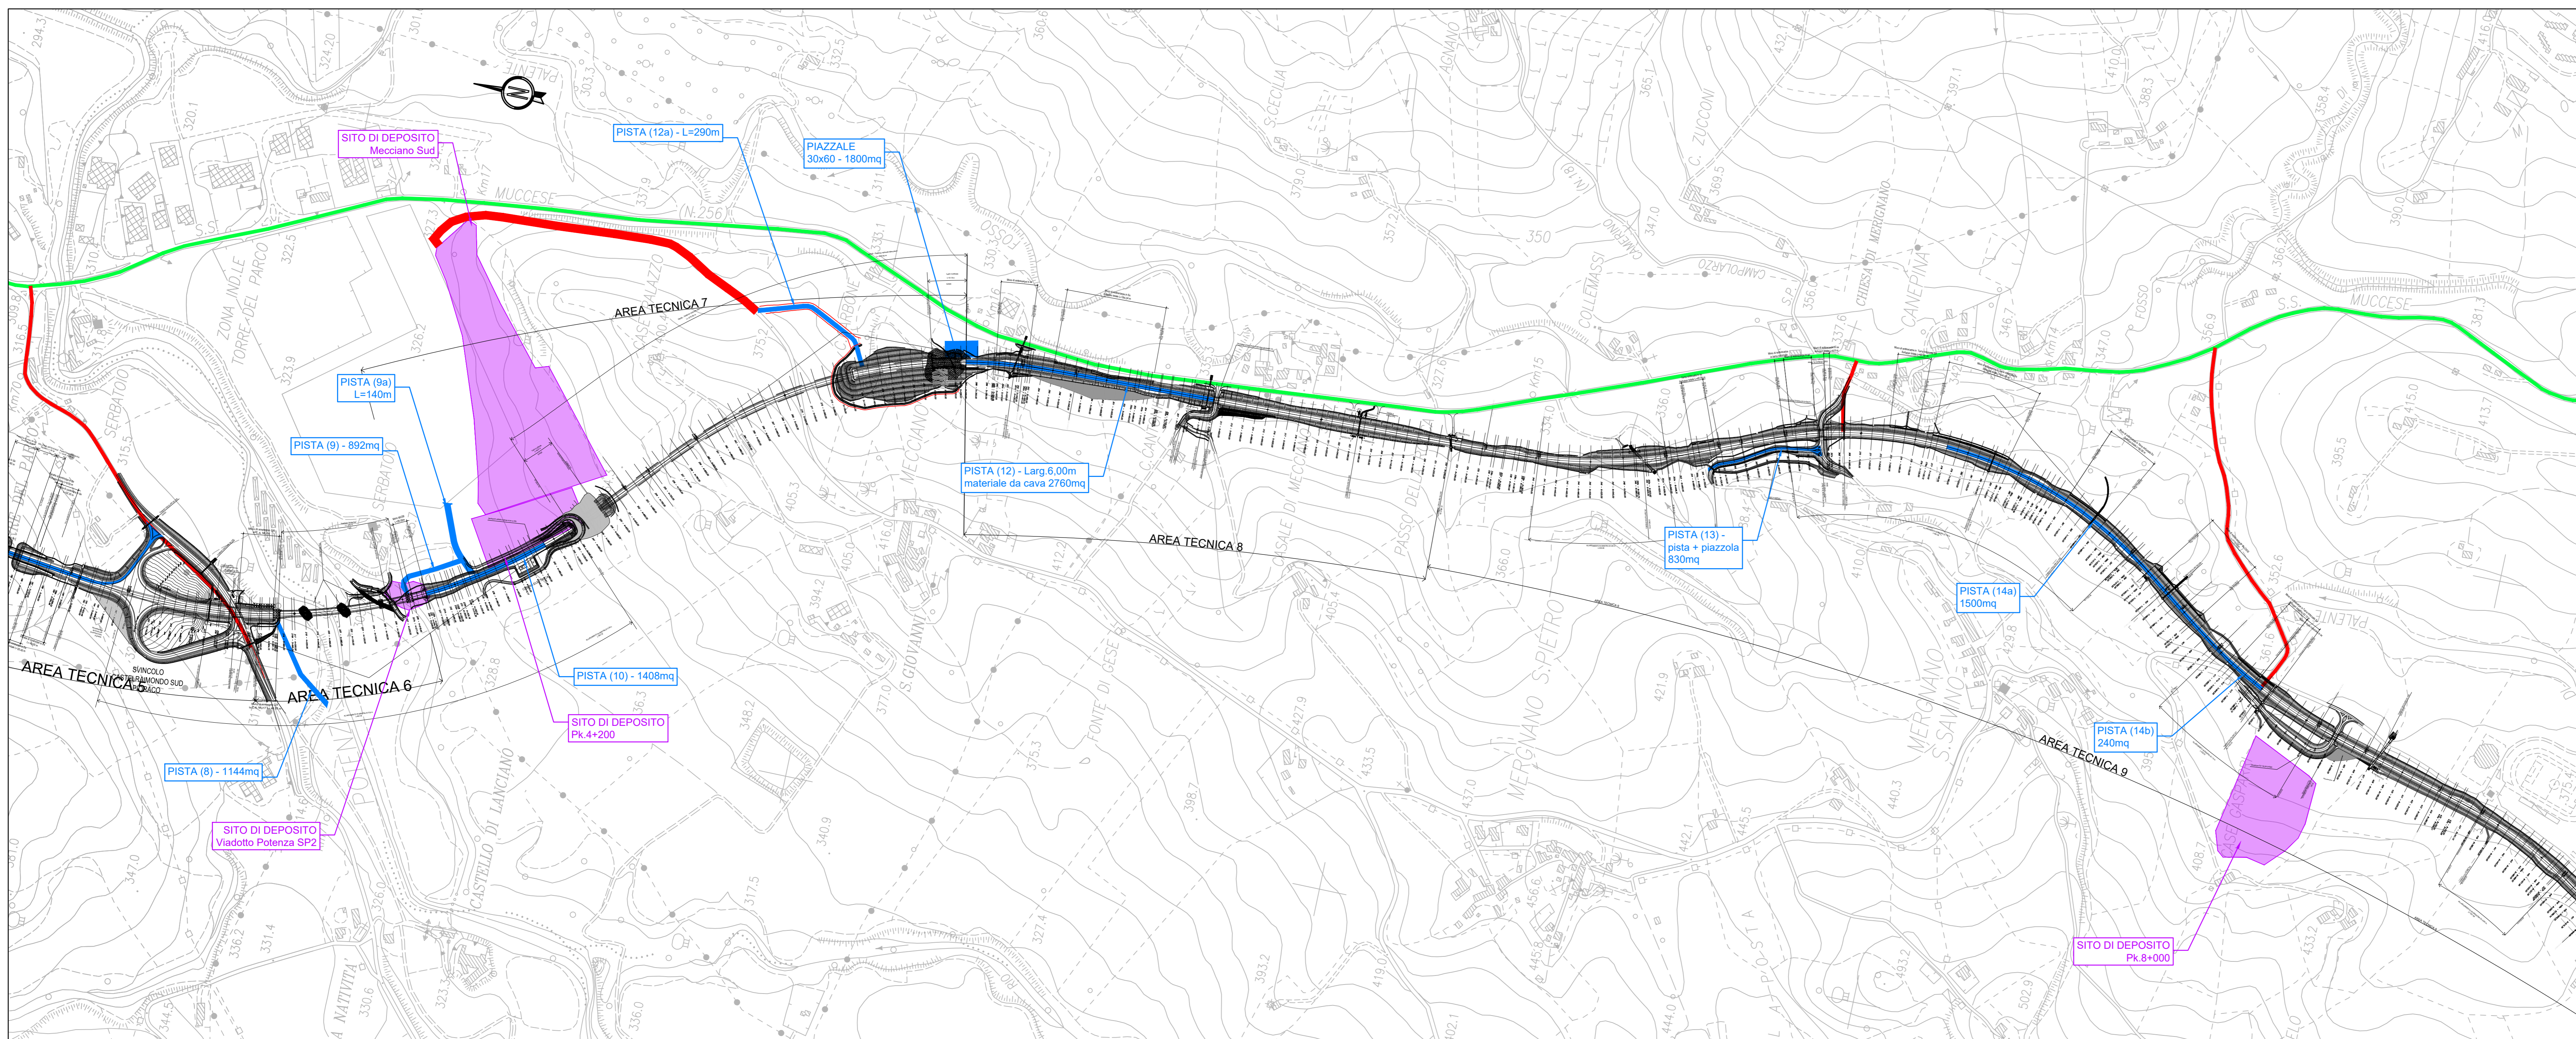

KEY-MAP

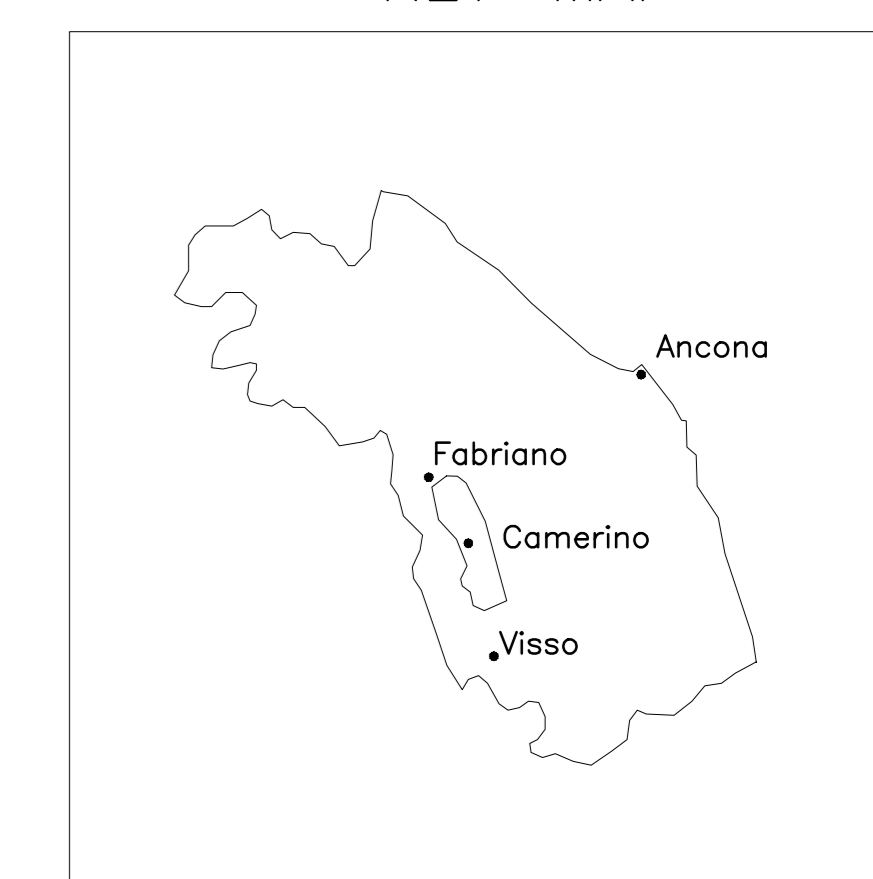

LEGENDA

- VIABILITA' PRINCIPALE
- VIABILITA' SECONDARIA
- PISTE DI CANTIERE
- SITI DI DEPOSITO



**ASSE VIARIO MARCHE-UMBRIA
E QUADRILATERO DI PENETRAZIONE INTERNA
MAXI LOTTO 2**

LAVORI DI COMPLETAMENTO DELLA DIRETTRICE PERUGIA ANCONA:
SS. 318 DI "VALFABBRICA", TRATTO PIANELLO-VALFABBRICA
SS. 76 "VAL PESINNO", TRATTO FOSSATO VICO - CANCELLI E ALBACINA - SIERRA SAN QUIRICO
"PEDEMONTANA DELLE MARCHE", TRATTO FABRIANO-MUCCIA-SFERCIA.

PERIZIA DI VARIANTE

CONTRAENTE GENERALE: 	Il Responsabile del Contraente Generale:
PROGETTAZIONE: Partecipazioni Italia S.p.A.	ASSISTENZA ALLA PROGETTAZIONE:
IL PROGETTISTA: Dott. Ing. Salvatore Lieto Ordine degli Ingegneri Prov. di Macerata n.117	
IL GEOLOGO: Geol. Anacleto Babbinì Ordine dei Geologi Regione Toscana n.102	
VERSO IL RESPONSABILE DEL PROCEDIMENTO: Ing. Agnino Farotti	

2.1.3 - PEDEMONTANA DELLE MARCHE 1° Strada funzionale - Castelnuovo Nord - Castelnuovo Sud 4° Strada funzionale - Castelnuovo Sud - Inneso SS77 a Macia CANTIERI E PISTE DI ACCESSO, CAVE E DISCARICHE Planimetria di localizzazione Tavola 2	SCALA: 1:5000 DATA: 16.06.2022
--	---

Codice Unico di Progetto (CUP) F12C03000050021 (assegnato CPE 20.04.2015)

CODICE ELABORATO:	01	02	
-------------------	----	----	-----

Rev.	Data	Descrizione	Progettista	Redatto	Verificato	Approvato
A	03/2020	Emissione per progetto esecutivo	Progin	Dialeria	Scoppetta	Grimaldi
B	09/2020	Emissione a seguito Istruttoria ANAS	Progin	Dialeria	Scoppetta	Grimaldi
C	16.06.2022	Revisione per Perizia	Dirpa 2	Dirpa 2	Dirpa 2	S. Lieto